


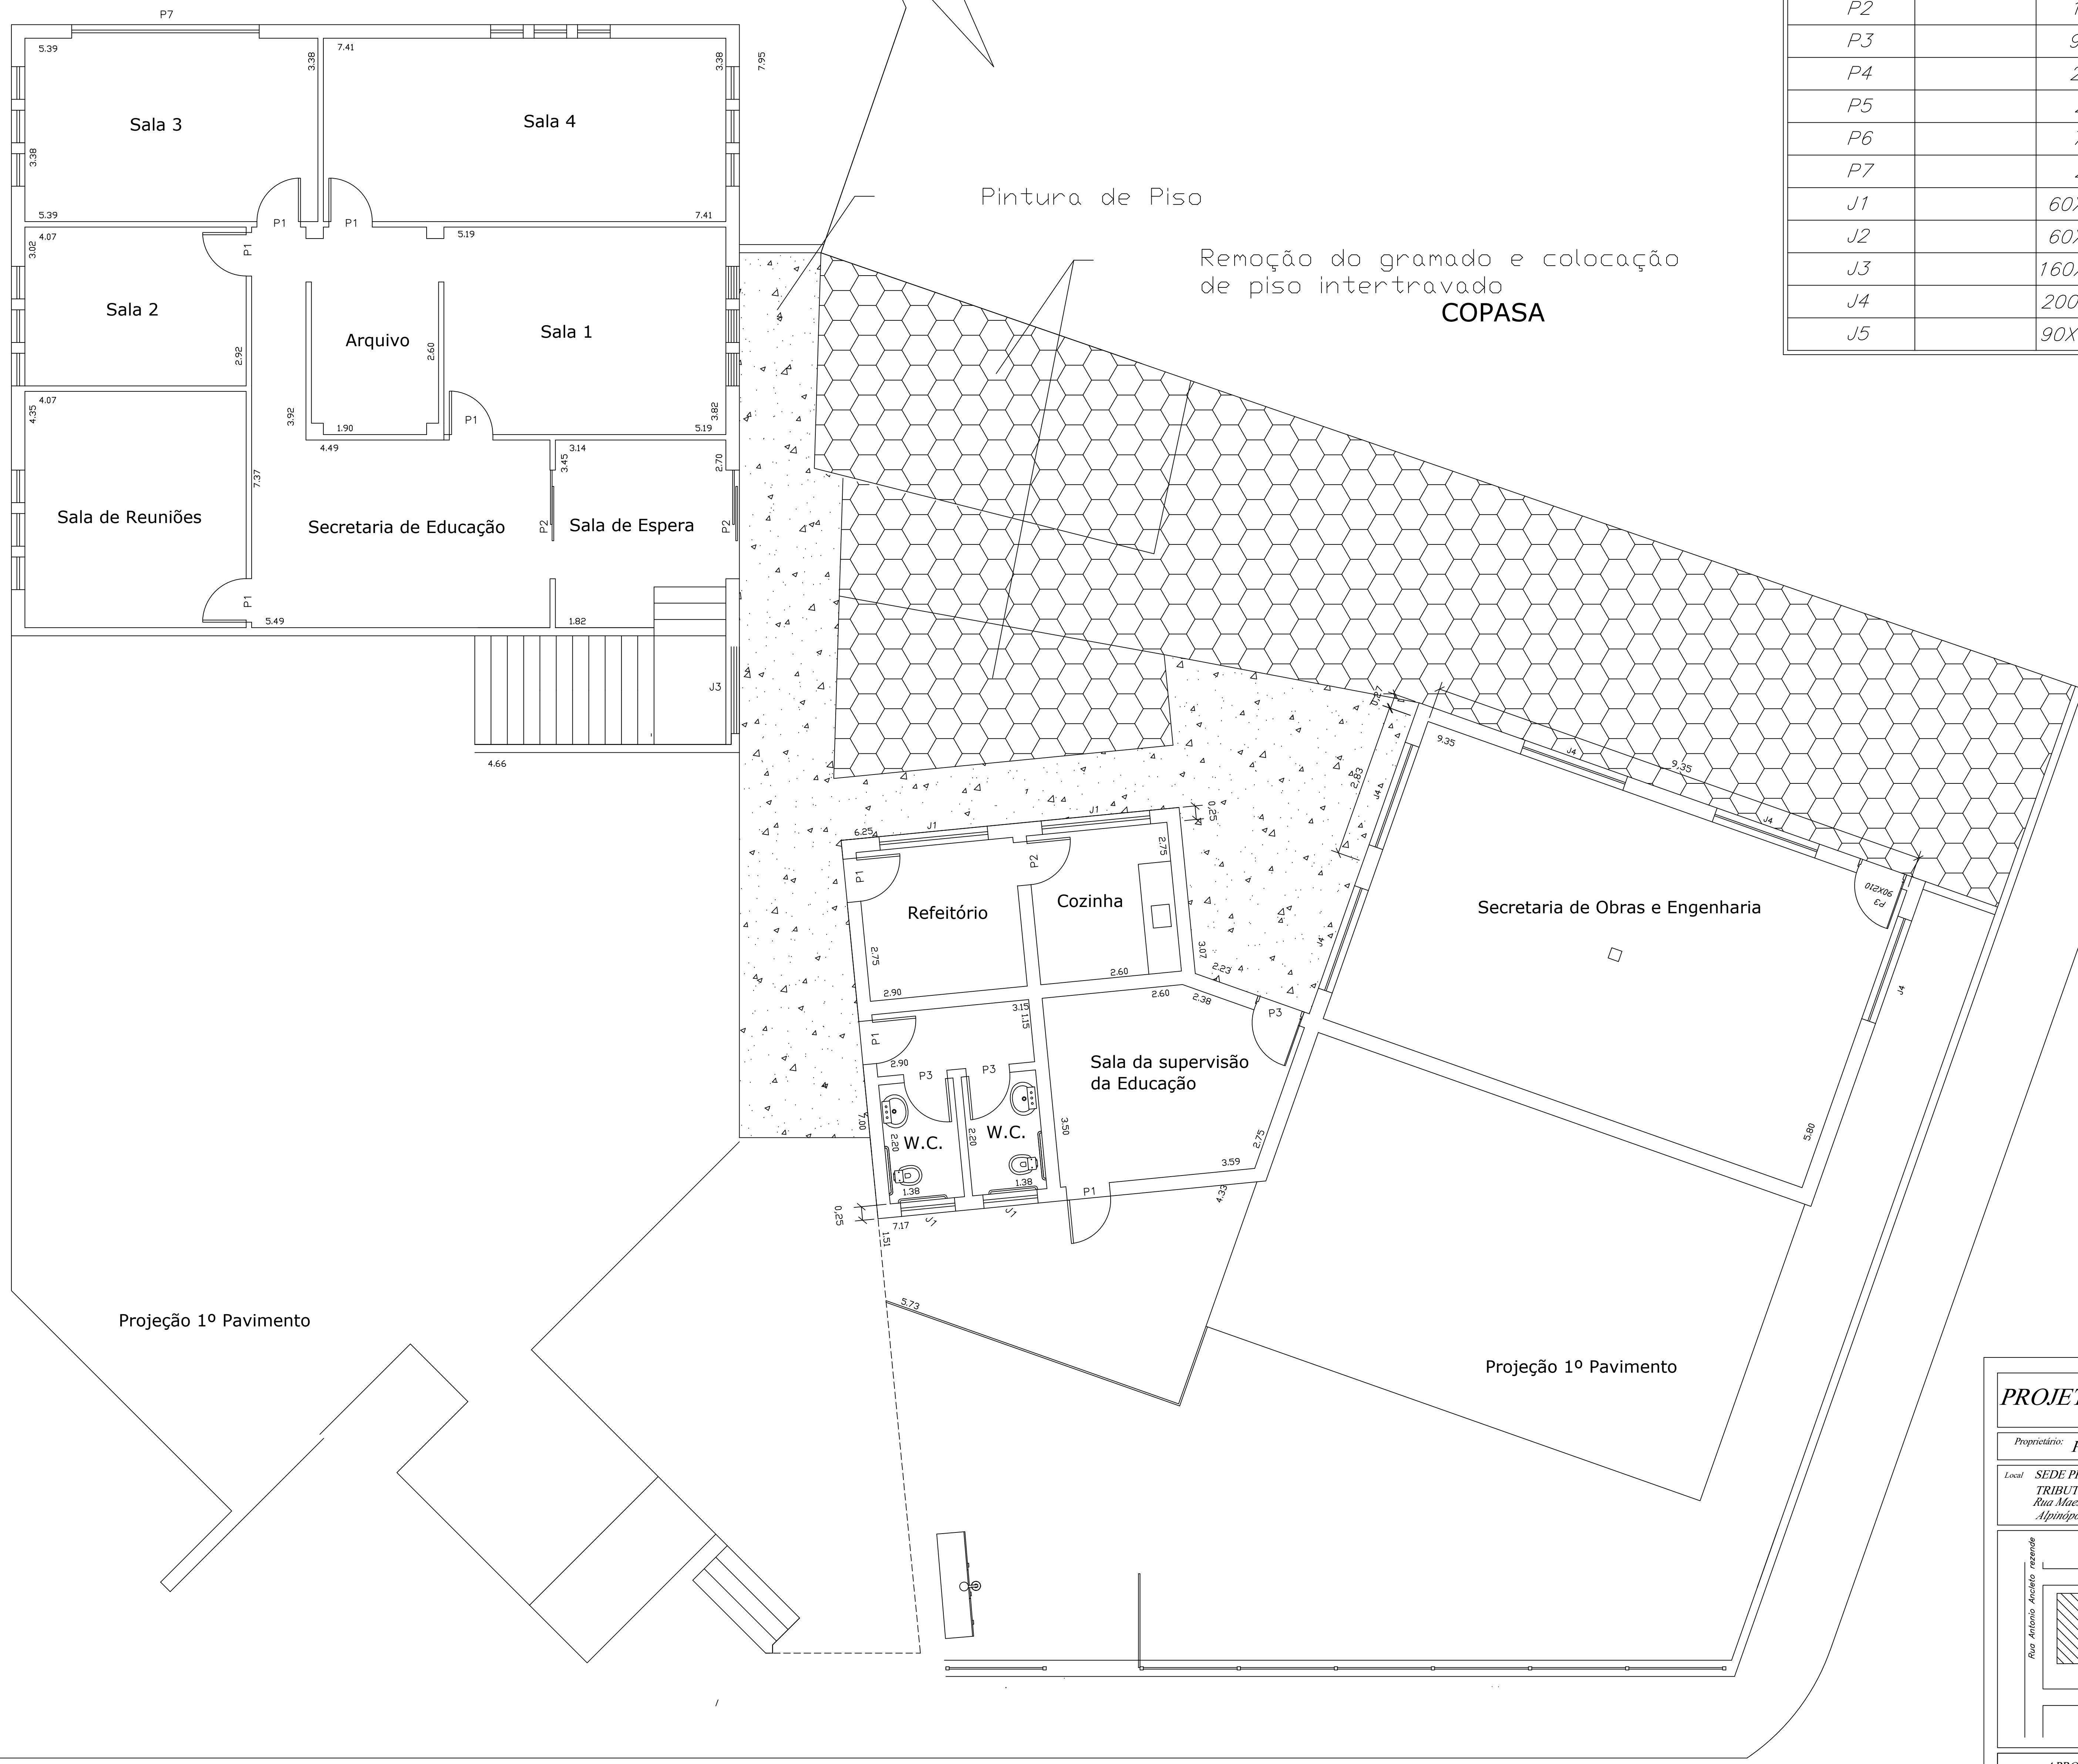

Q U A D R O D E E S Q U A D R I A S			
ESQUADRIA	QUANTID.	DIMENSÕES	DESCRIÇÃO
P1		80X210	PORTA DE MADEIRA
P2		160X210	PORTA DE MADEIRA
P3		90X210	PORTA DE BLINDEX
P4		290X250	PORTA DE BLINDEX
P5		240X210	PORTA DE BLINDEX
P6		70X210	PORTA DE MADEIRA
P7		230X300	PORTÃO BASCULANTE
J1		60X75 – 175	JAN. BASCULANTE
J2		60X150 – 100	JAN. BASCULANTE
J3		160X150 – 100	JAN. BASCULANTE
J4		200x100 – 110	JAN. DE CORRER
J5		90X120 – 100	JAN. BASCULANTE

PROJETO DE REFORMA DA PREFEITURA

Proprietário: PREFEITURA MUNICIPAL DE ALPINÓPOLIS

Local: SEDE PREFEITURA MUNICIPAL DE ALPINÓPOLIS, TRIBUTOS, SEC. TRANSPORTE, OBRAS E LICITAÇÕES, Rua Manoel Geraldo Apregio, nº 90 - Bairro centro Alpinópolis - MG

Folha 2/3

Localização sem Escala

0123456 Ed

0123456 Ed

APROVAÇÕES		
Projetado	Rafael Henrique da Silva Freire Prefeito Municipal	
Elaborado/Executado CBE/SP S070/20010 Data: 02/2026	Fabricio Antonio Goulart Pereira Eng. Civil	

PLANTA BAIXA SUBSOLO
Escala 1:50