




1 DETALHE RADIER
1:50

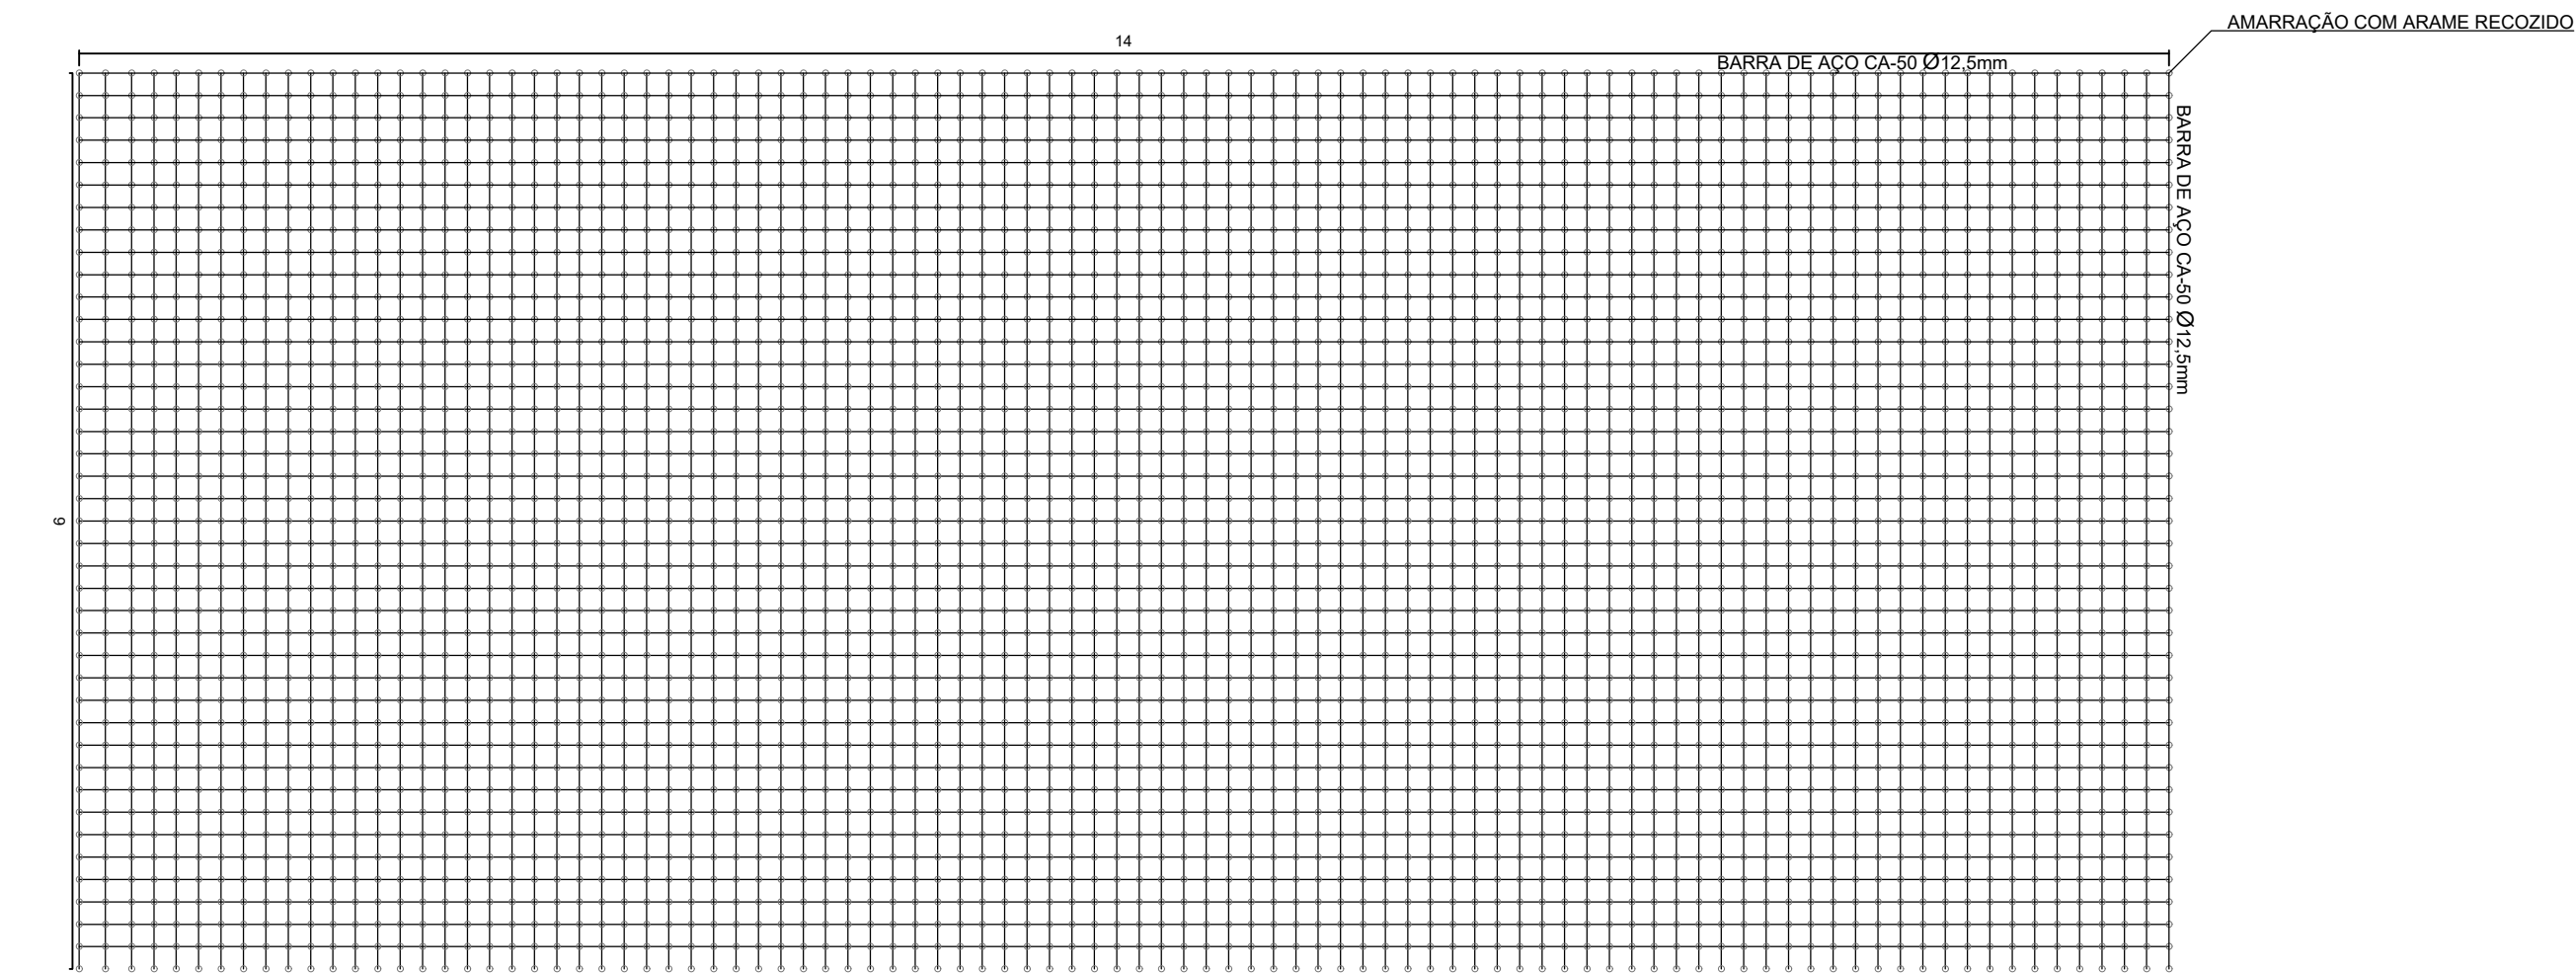

2 DETALHE MALHA DE AÇO INFERIOR E SUPERIOR
ESCALA 1:50

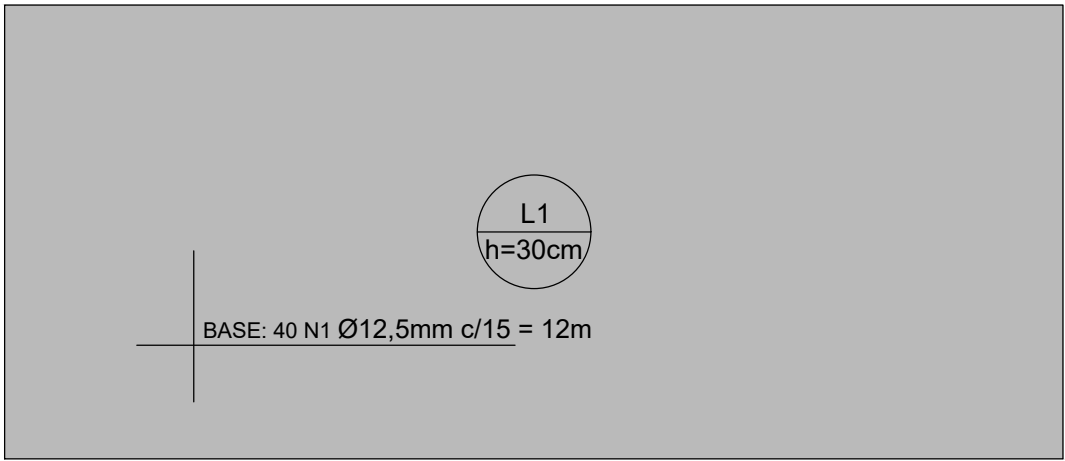

3 ARMADURA RADIER (EIXO X)
ESCALA 1:100

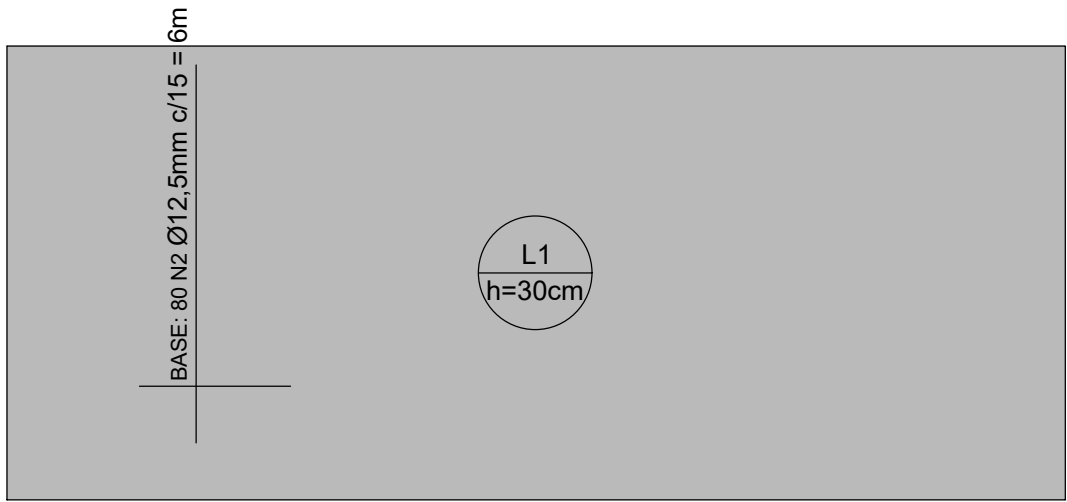

4 ARMADURA RADIER (EIXO Y)
ESCALA 1:100

QUANTITATIVO DE AÇO					
AÇO	N	DIAM. (mm)	QUANT.	C. UNIT (m)	C. TOTAL (m)
CA-50	1-INF	12,5	40	14	560
	2-INF	12,5	93	6	558
CA-50	1-SUP	12,5	40	14	560
	2-SUP	12,5	93	6	558

RESUMO DE AÇO				
AÇO	DIAM. (mm)	C. TOTAL (m)	QUANT.	PESO (0,963 kg/m)
CA-50	12,5	2236	266	2153,26

VOLUME TOTAL DE CONCRETO			
CONCRETO	DIMENSÃO(m)	ESPESSURA(cm)	VOLUME (m³)
MPA 30	6x14	30	25,20

VOLUME TOTAL DE CONCRETO MAGRO			
CONCRETO	DIMENSÃO(m)	ESPESSURA(cm)	VOLUME (m³)
1:4:8	6x14	5	4,20

PROJETO ESTRUTURAL

FOLHA ÚNICA

PROJETO DE CONSTRUÇÃO DE PONTE

PROPRIETÁRIA: PREFEITURA MUNICIPAL DE ARCEBURGO

ENDEREÇO: RUA PRESIDENTE GETÚLIO VARGAS, CENTRO

ARCEBURGO - MG

ESCALA: INDICADA

DATA: 27/11/2024



ÁREA

ÁREA CONSTRUÍDA 60,76m²


DECLARO QUE A APROVAÇÃO DO PROJETO NÃO IMPLICA NO RECONHECIMENTO POR PARTE DA PREFEITURA DO DIREITO DE PROPRIEDADE DO TERRENO

MARGARETH OLIVEIRA
ANACLETO:170665728
58


PROPRIETÁRIA:
PREFEITURA MUNICIPAL DE ARCEBURGO
CNPJ:17.899.717/0001-10

RESPONSÁVEL TÉCNICO
LEONARDO BRÁS BALDO
CREA: 5060897795/D


APROVAÇÕES

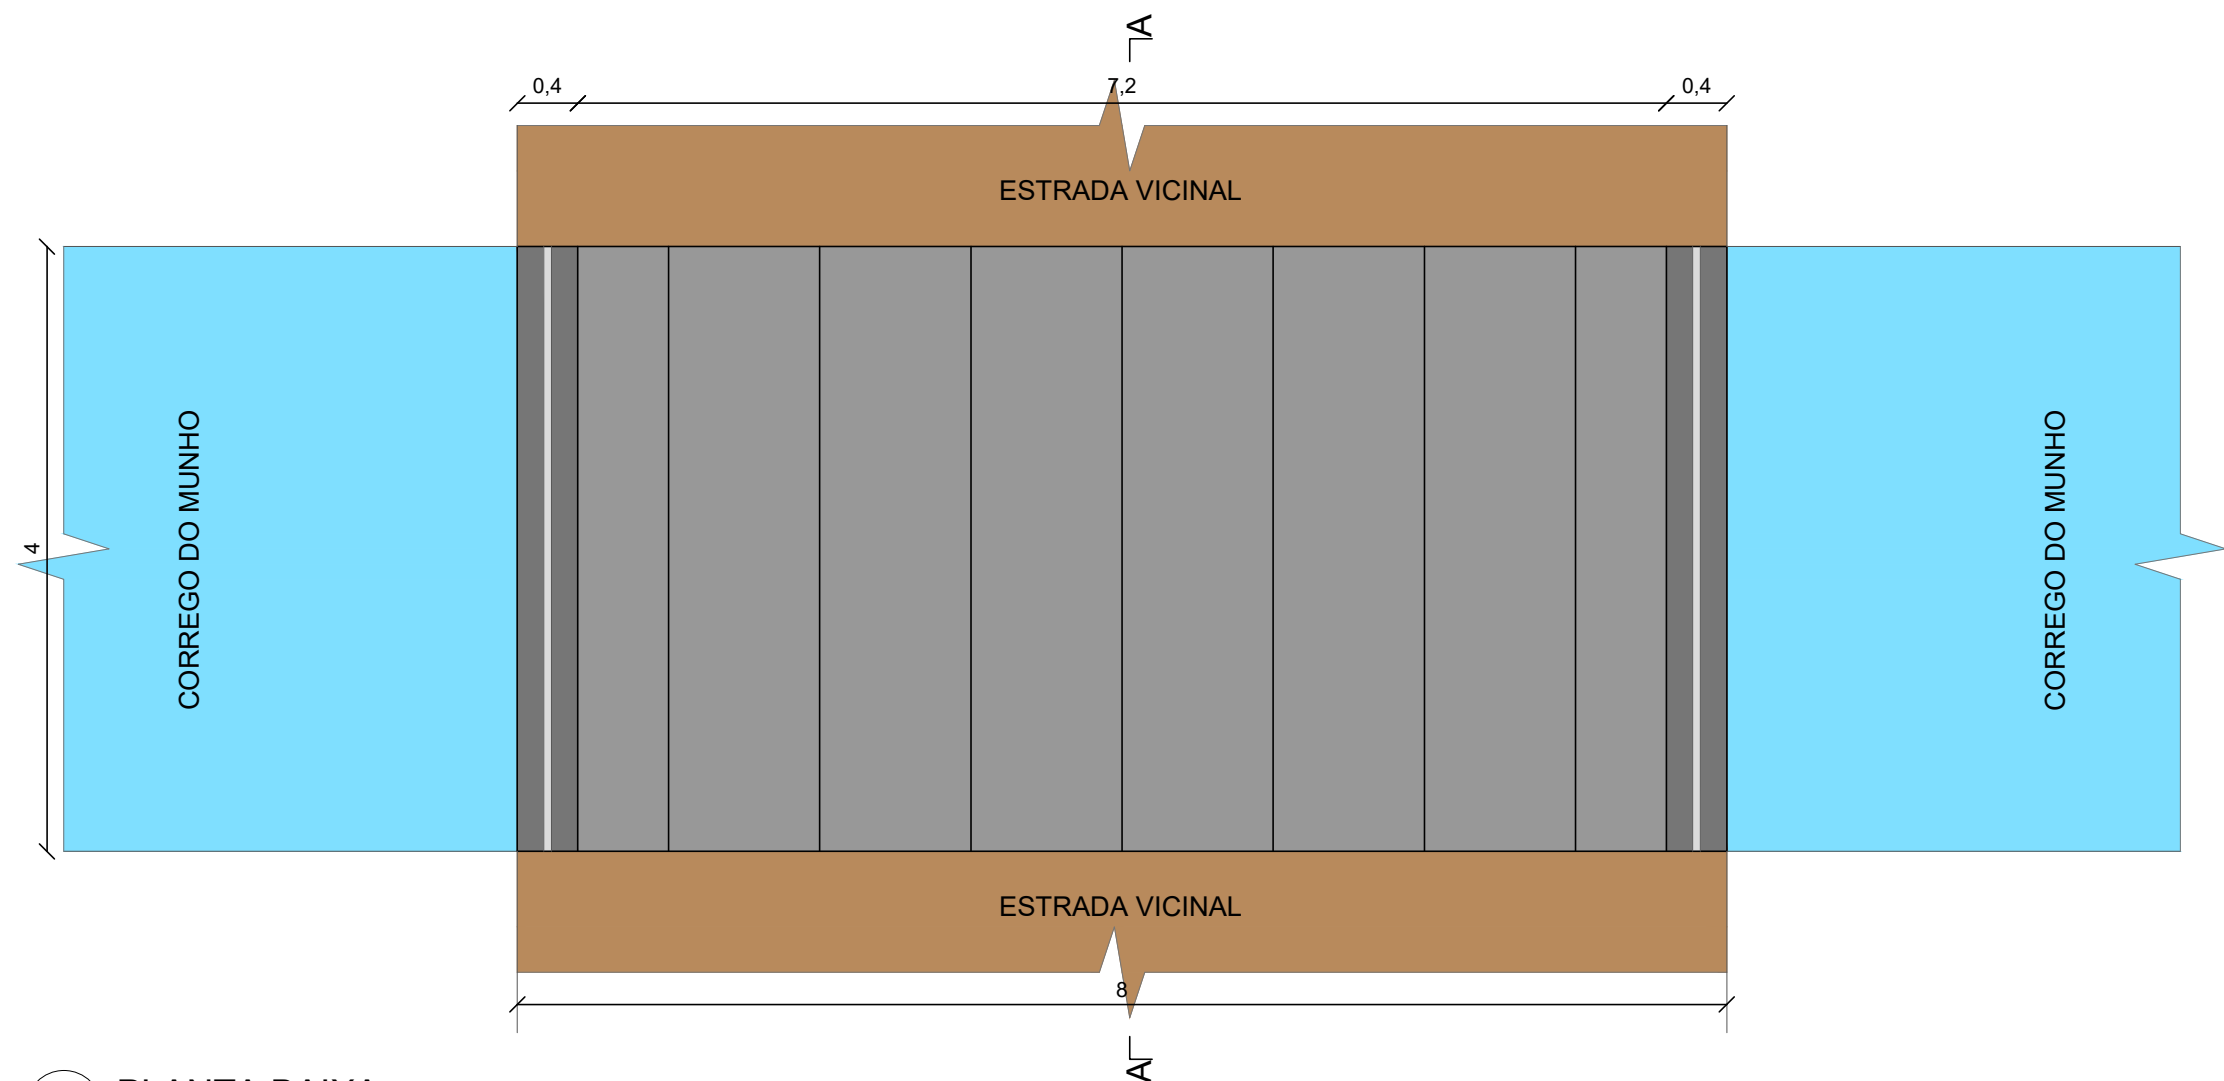

1 PLANTA BAIXA
ESCALA 1 : 50

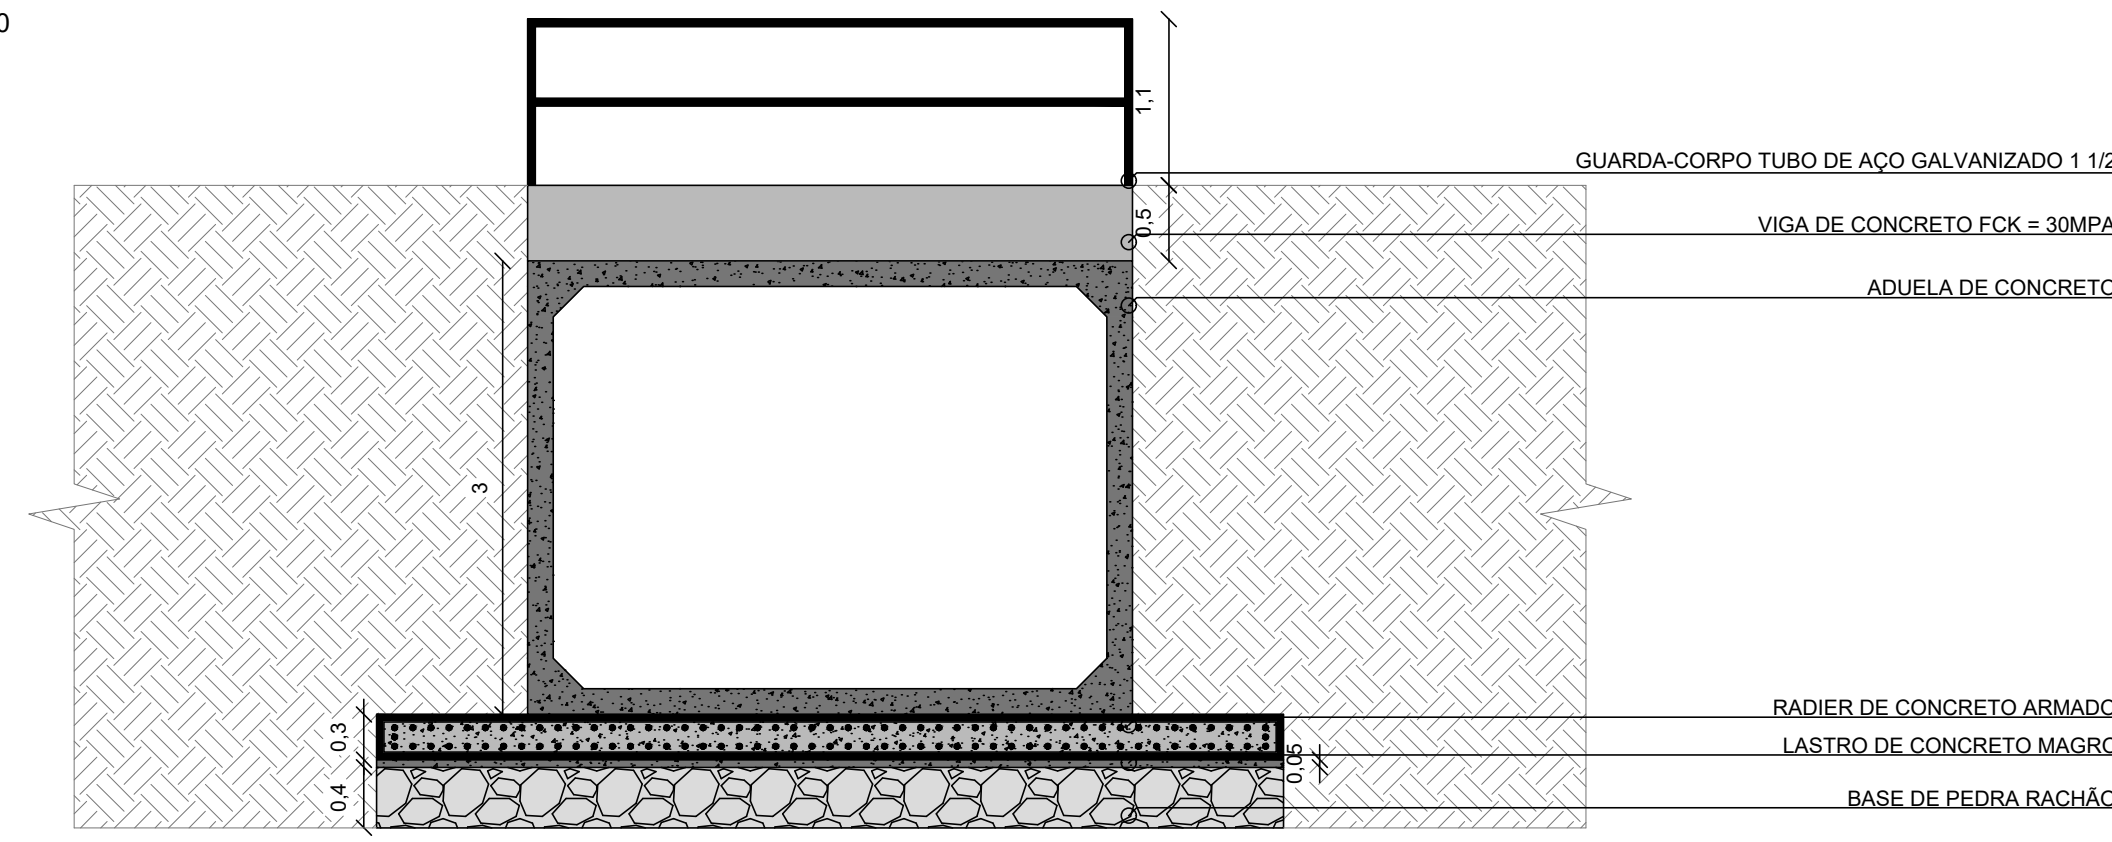

2 CORTE A-A
ESCALA 1 : 50

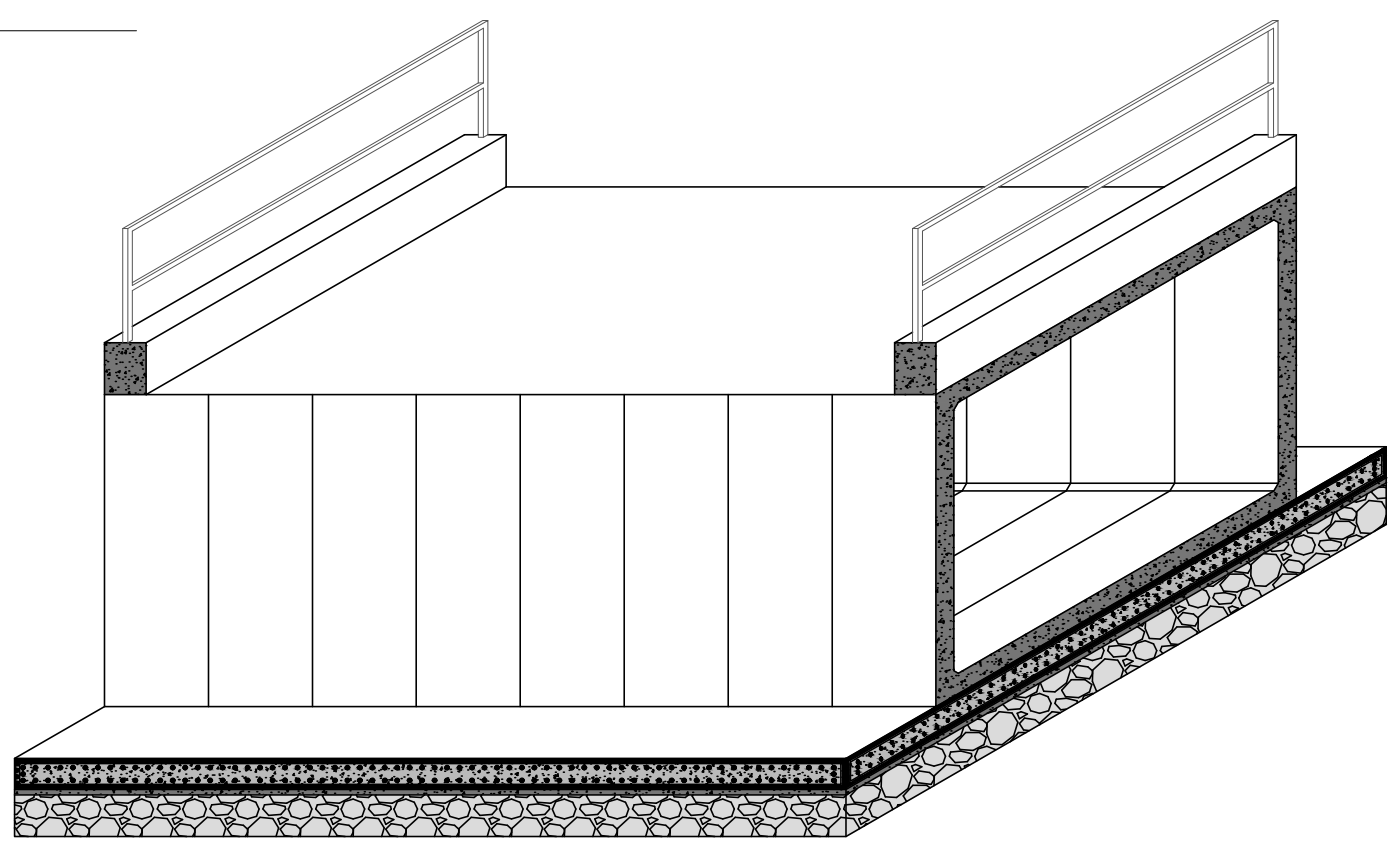

3 PERSPECTIVA
SEM ESCALA

gov.br Documento assinado digitalmente
LEONARDO BRÁS BALDO
Data: 24/01/2025 15:34:23 -0300
Verifique em <https://validar.iti.gov.br>



COORDENADAS
21°19'49.1"S 46°58'30.3"W

4 IMAGEM DE SATÉLITE
SEM ESCALA

PROJETO ARQUITETÔNICO		FOLHA ÚNICA
PROJETO DE CONSTRUÇÃO DE PONTE PROPRIETÁRIA: PREFEITURA MUNICIPAL DE ARCEBURGO ENDEREÇO: , ZONA RURAL ARCEBURGO - MG ESCALA: INDICADA DATA: 20/01/2025		
ÁREA ÁREA CONSTRUÍDA 32m²		MARGARETH OLIVEIRA ANACLETO:170665728 58 Assinado de forma digital por MARGARETH OLIVEIRA ANACLETO:17066572858 Dados: 2025.03.06 14:17:11 -03'00'
RESPONSÁVEL TÉCNICO LEONARDO BRÁS BALDO CREA: 5060897795/D		
		PROPRIETÁRIA: PREFEITURA MUNICIPAL DE ARCEBURGO CNPJ:17.899.717/0001-10
APROVAÇÕES		