

PLANTA BAIXA  
ESCALA: 1:100



**LOCAÇÃO DE AR CONDICIONADO E CLIMATIZADOR** FOLHA ÚNICA


Prop.: ESTADO DE MINAS GERAIS

PROJETO ARQUITETONICO  
Local: PRAÇA DR. HERCULANO DE PAULA BORGES Nº 210  
ARCEBURGO\_ M G

SITUAÇÃO SEM ESCALA		DATA: 28/10/2025
RUA CORDNEL L. MAGALHÃES	RUA CORDNEL L. S. DIAS	ESCALA: 1/100
PRAÇA DR. HERCULANO DE PAULA BORGES		

ÁREAS (M <sup>2</sup> )		DECLARAÇÃO DE APROVAÇÃO DESTE PROJETO NÃO IMPLICA NO RECONHECIMENTO DA PARTE DA PREFEITURA DO DISTRITO DE PROPRIEDADE DO TERRENO.	
TERRENO	2.119,70	PREFEITURA MUNICIPAL	PREFEITURA MUNICIPAL DE ARCEBURGO
PAV. TERRENO	1090,36		
SUB. SOLO	249,57	RESP. TÉCNICO	LEONARDO BRAS BALDO ENGENHEIRO CIVIL CREIA 596997/2012
TOTAL	1.339,75		
BANHEIROS COMUNITÁRIOS	25,12		
2	25,12		
TOTAL	50,24		
AMPLIAÇÃO	116,48		
1	116,48		
TOTAL GERAL	1.506,47		

**APROVAÇÕES**

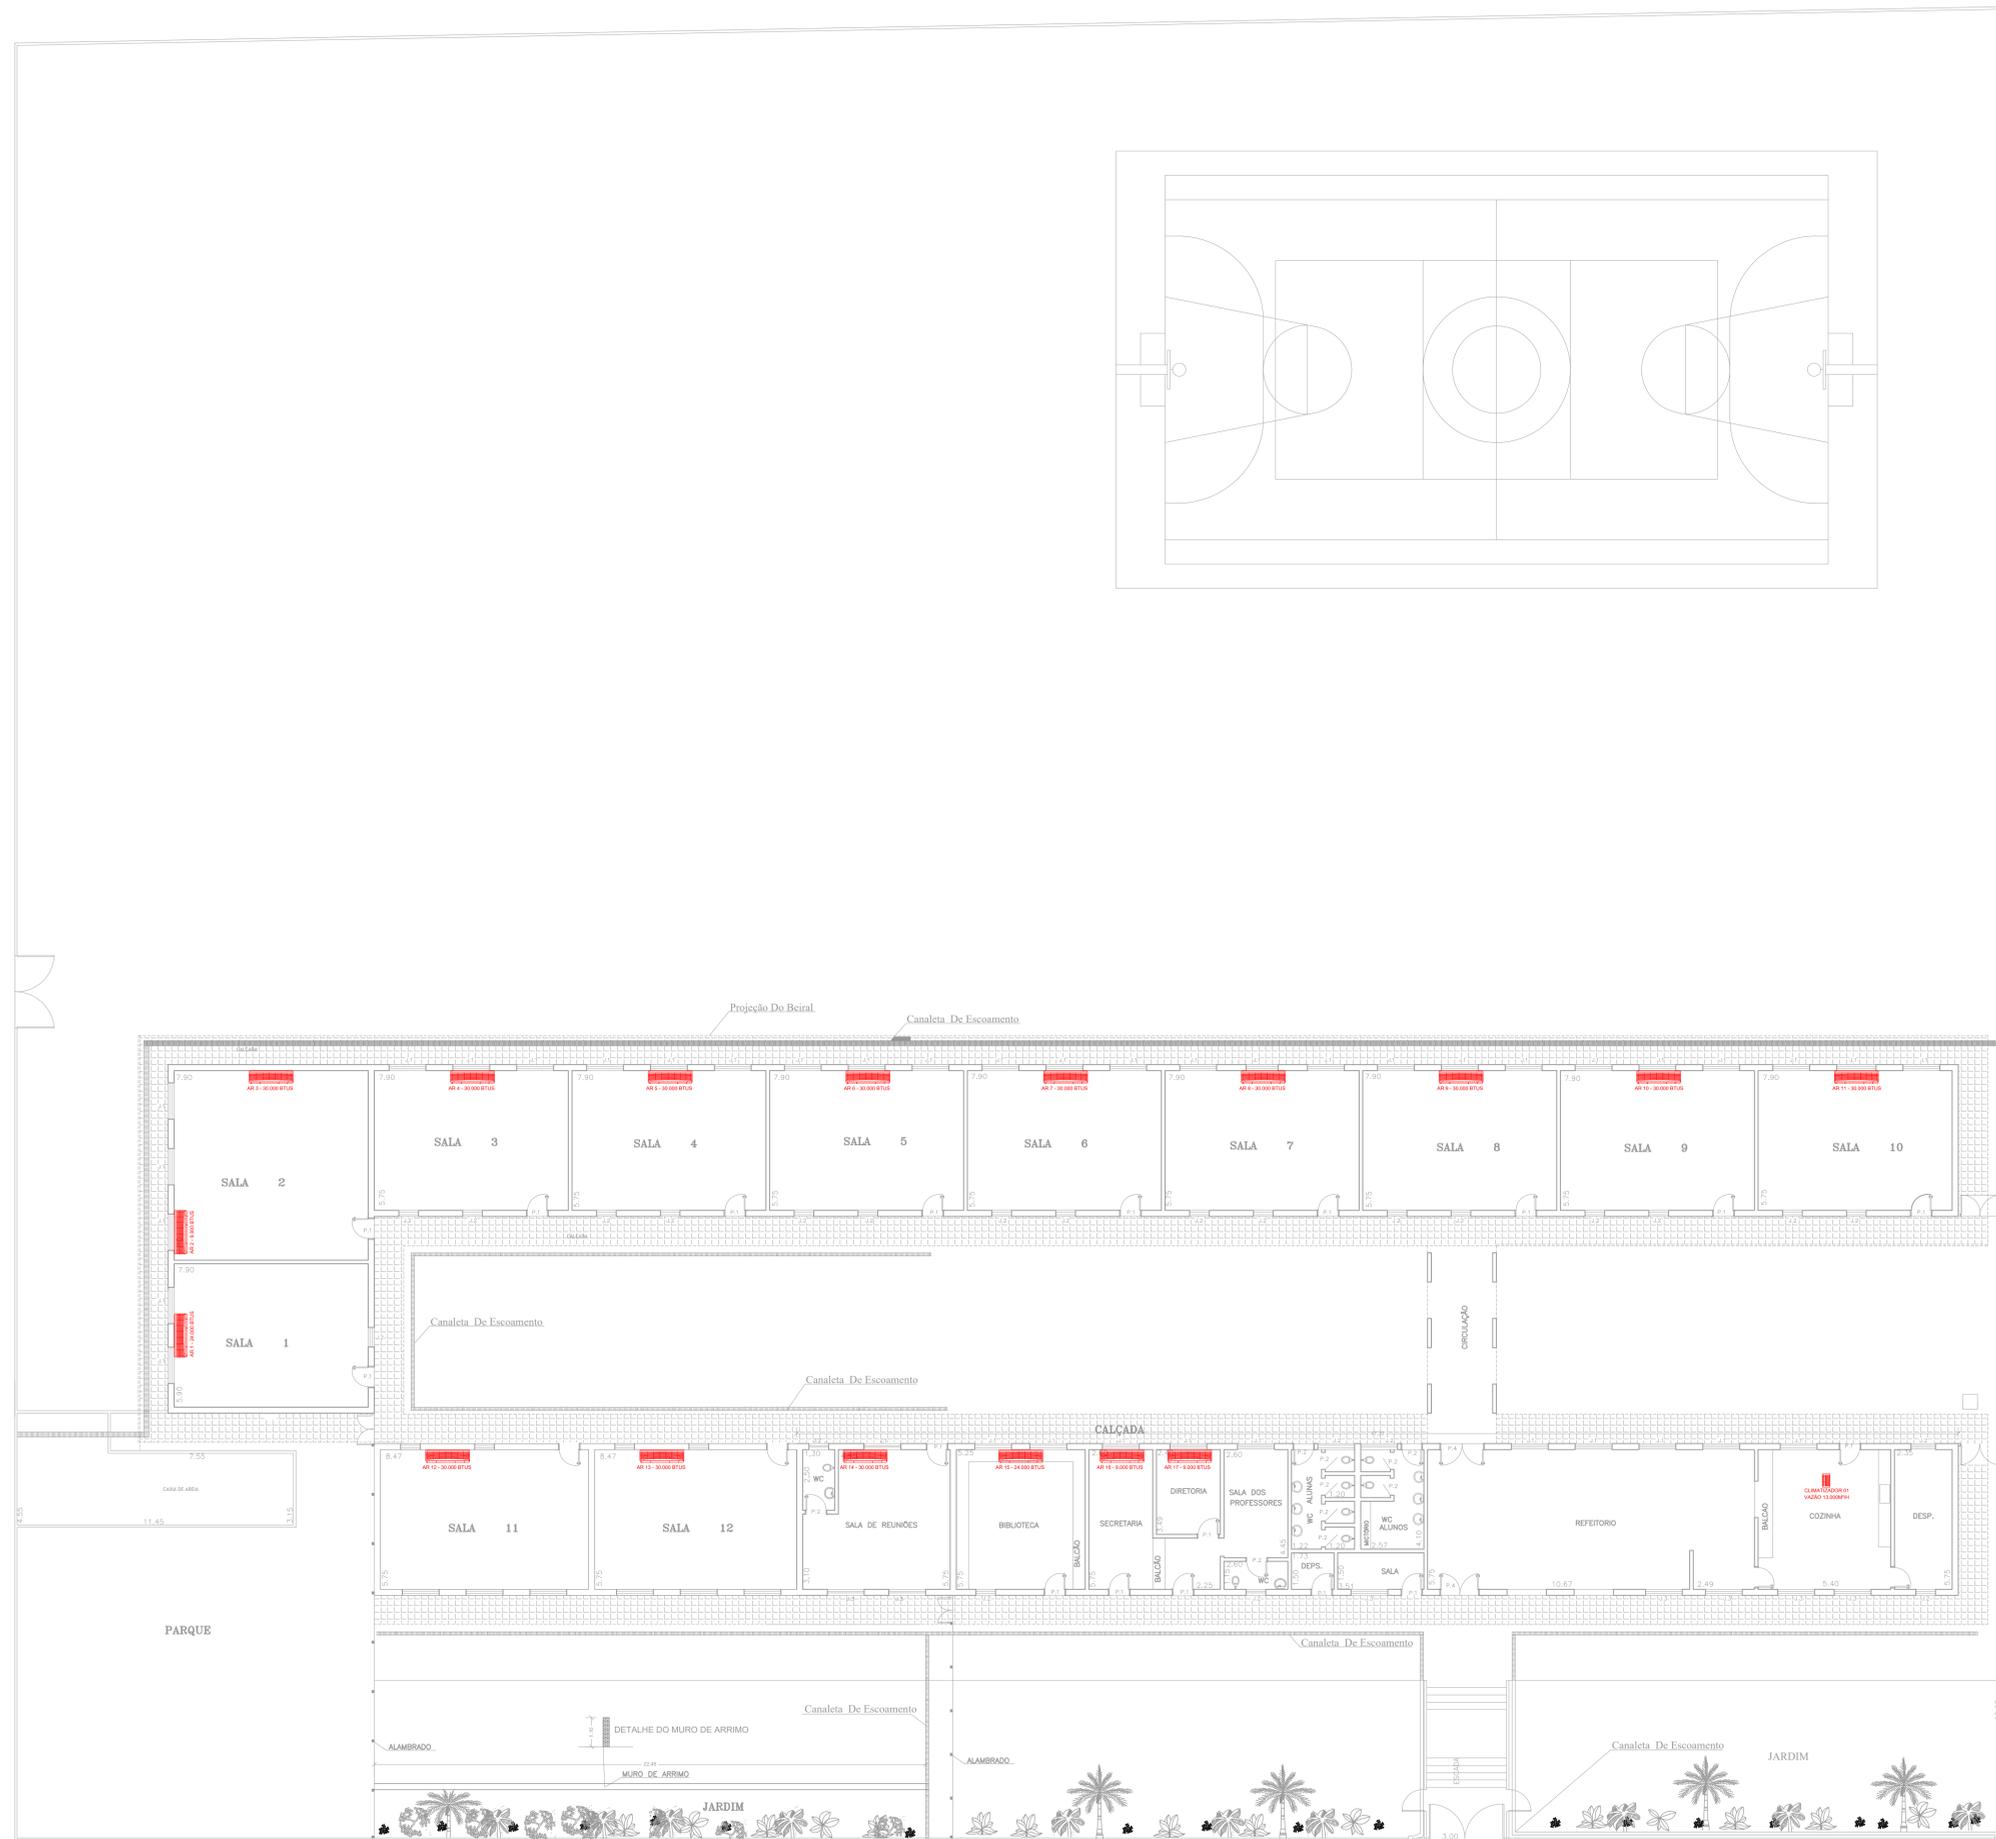

1- PLANTA BAIXA  
 ESCALA: 1:100

100.00

60.00



RUA ROQUE JOSÉ JAIME



<b>LOCAÇÃO DE AR CONDICIONADO E CLIMATIZADOR</b>		FOLHA ÚNICA
Propri. PREFEITURA MUNICIPAL DE ARCEBURGO		
Local. Prol. Da Rua Roque Jose Jayme n°123 ARCEBURGO- MG		
<b>SITUAÇÃO SEM ESCALA</b>		DATA: 28/10/2025
		ESCALA: 1:100
<b>ÁREAS (M2)</b>		
TERRENO	6.000,00m²	
PROPRIETARIO	PREFEITURA MUNICIPAL DE ARCEBURGO	
RESP. TÉCNICO	LEONARDO BRAG BALDO ENGENHEIRO CIVIL CREA - 590867795D	
<b>APROVAÇÕES</b>		