




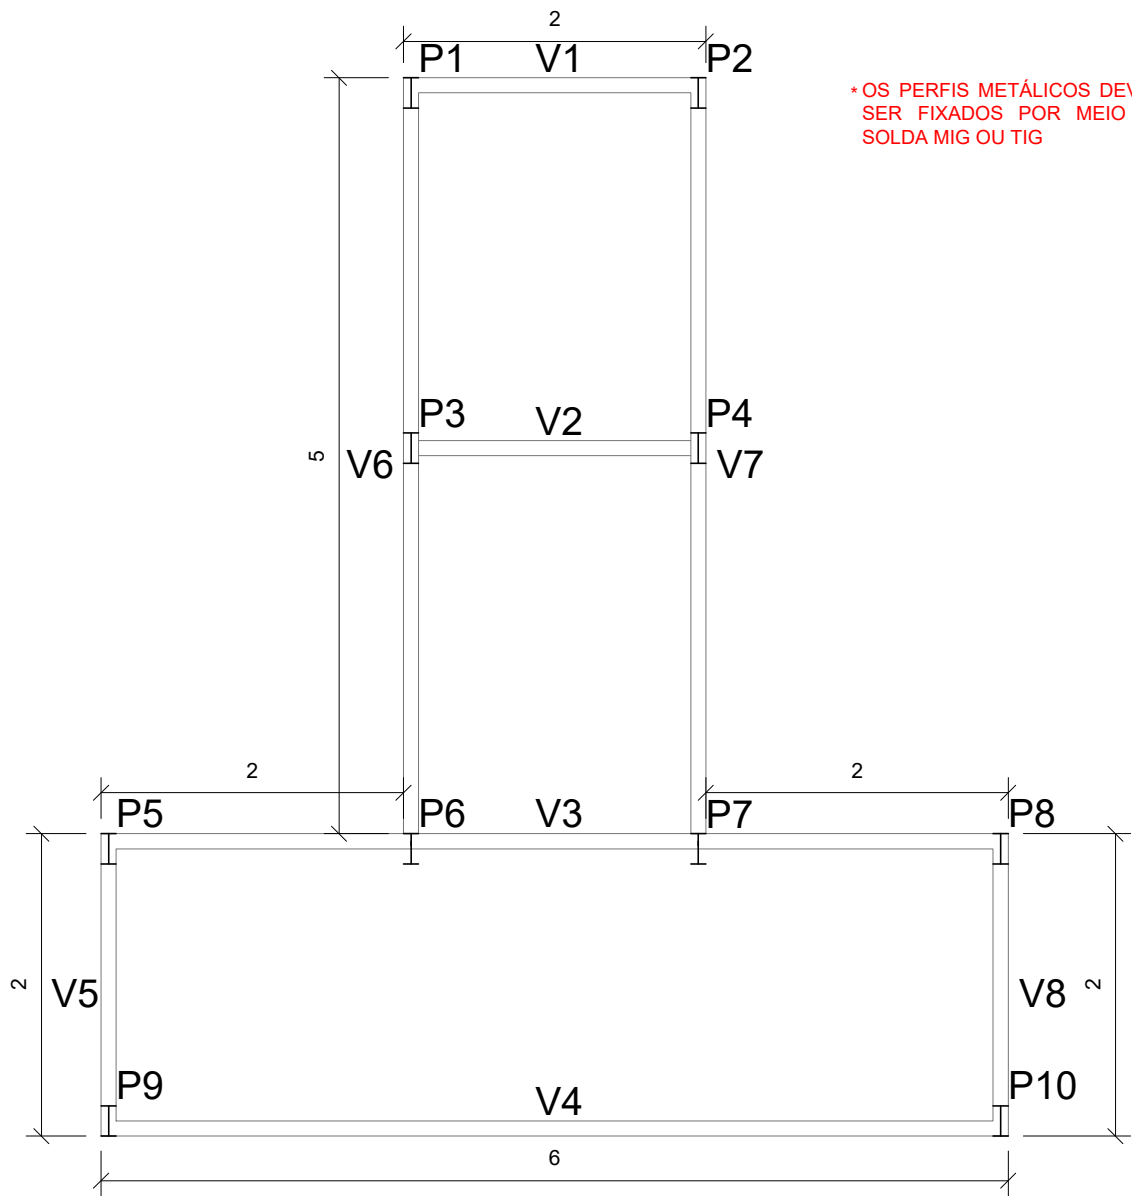


3 PLANTA DE LOCAÇÃO DE PILARES E VIGAS
ESCALA: 1:50

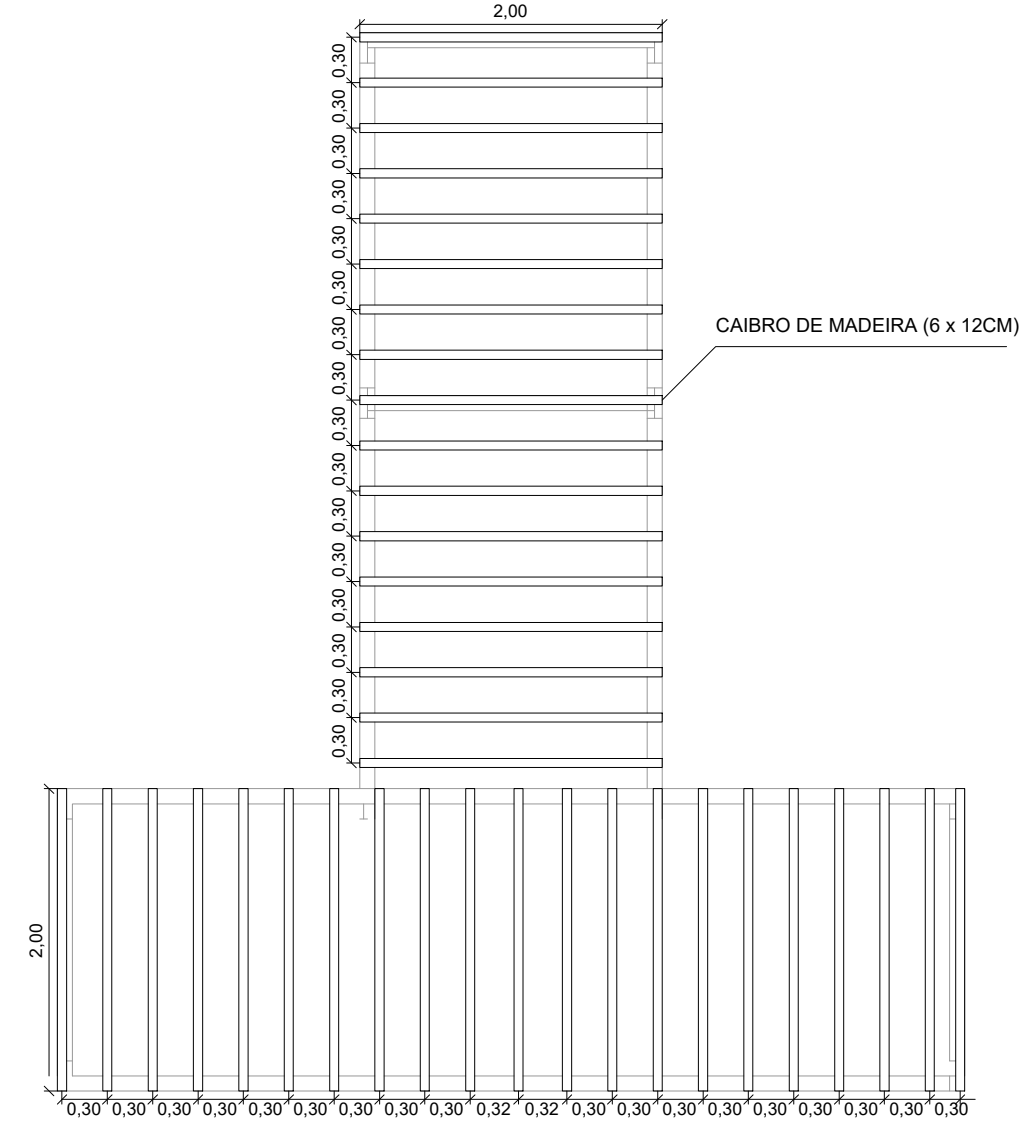


3 PLANTA DE LOCAÇÃO DE CAIBROS
ESCALA: 1:50

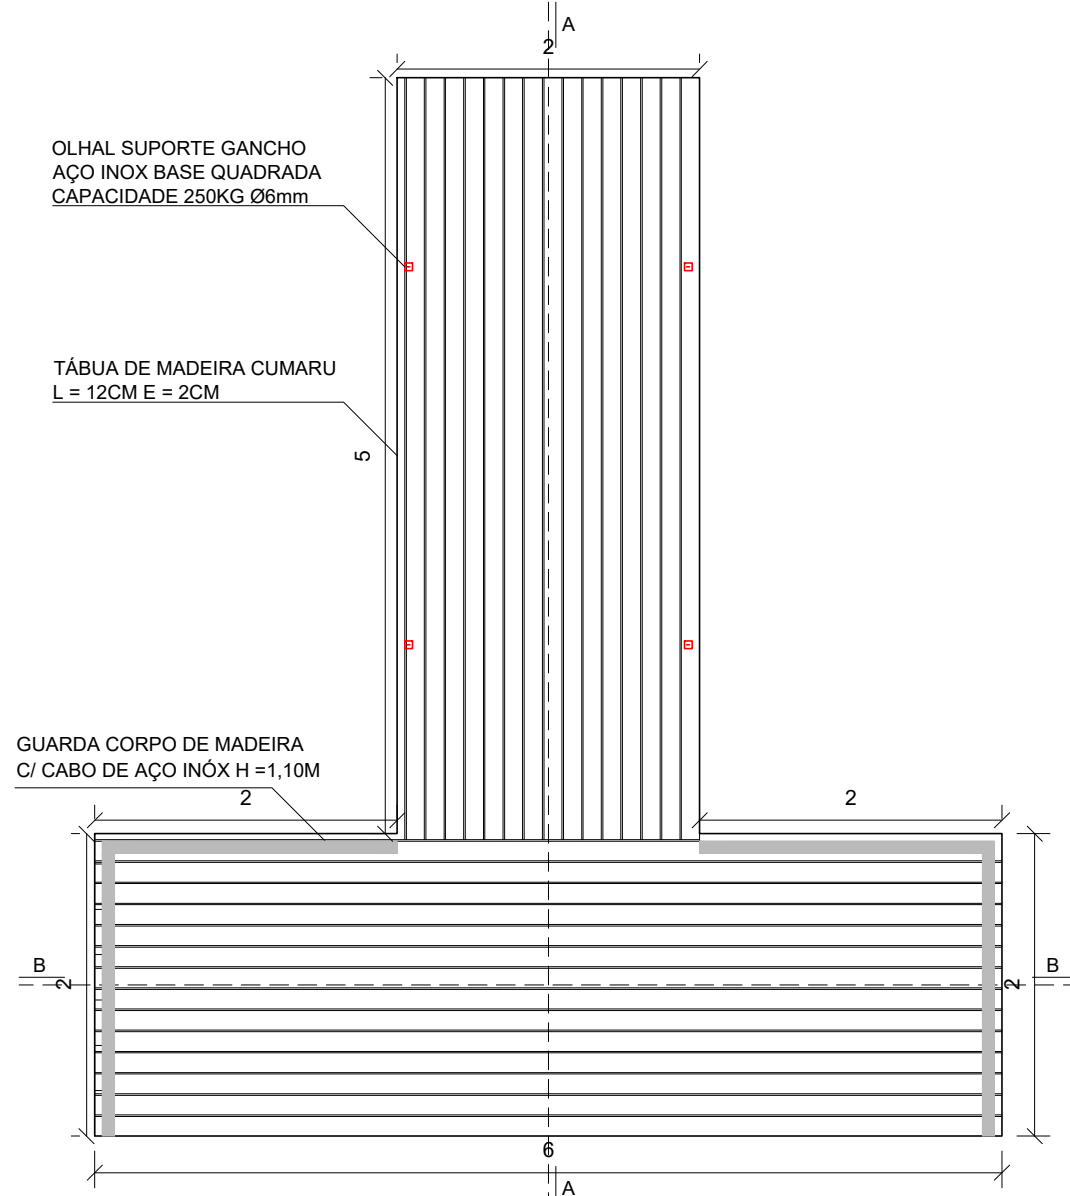


4 PLANTA BAIXA
ESCALA: 1:50

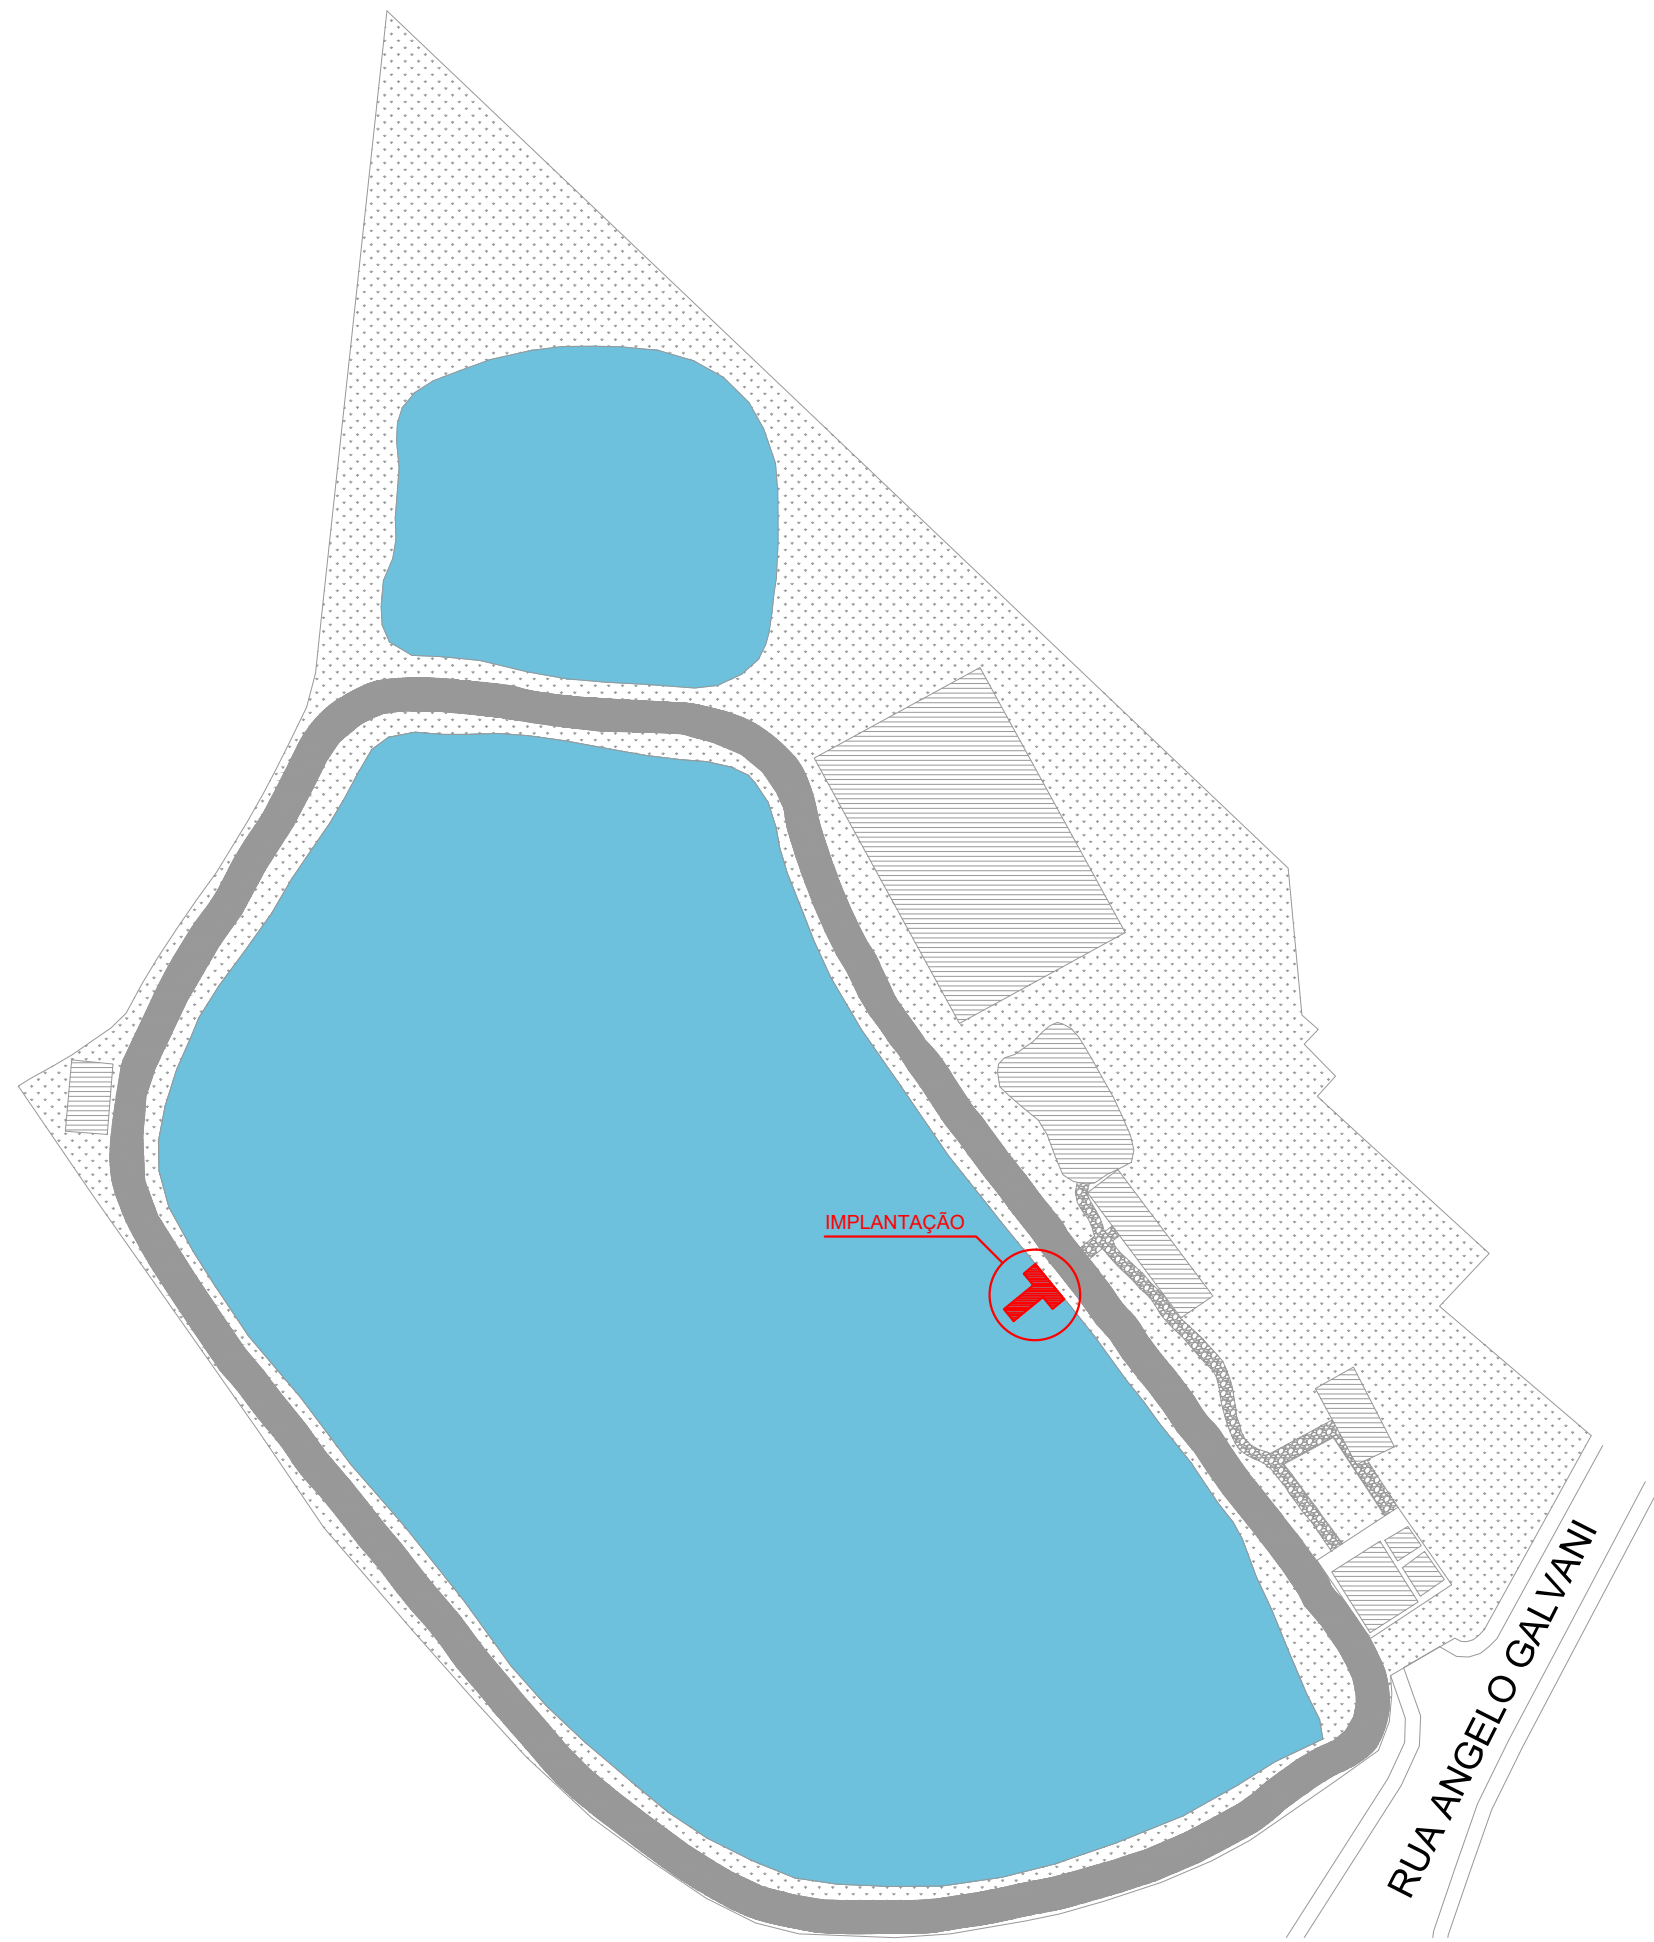


1 PLANTA DE LOCALIZAÇÃO - PARQUE AMBIENTAL
ESCALA: 1:1000

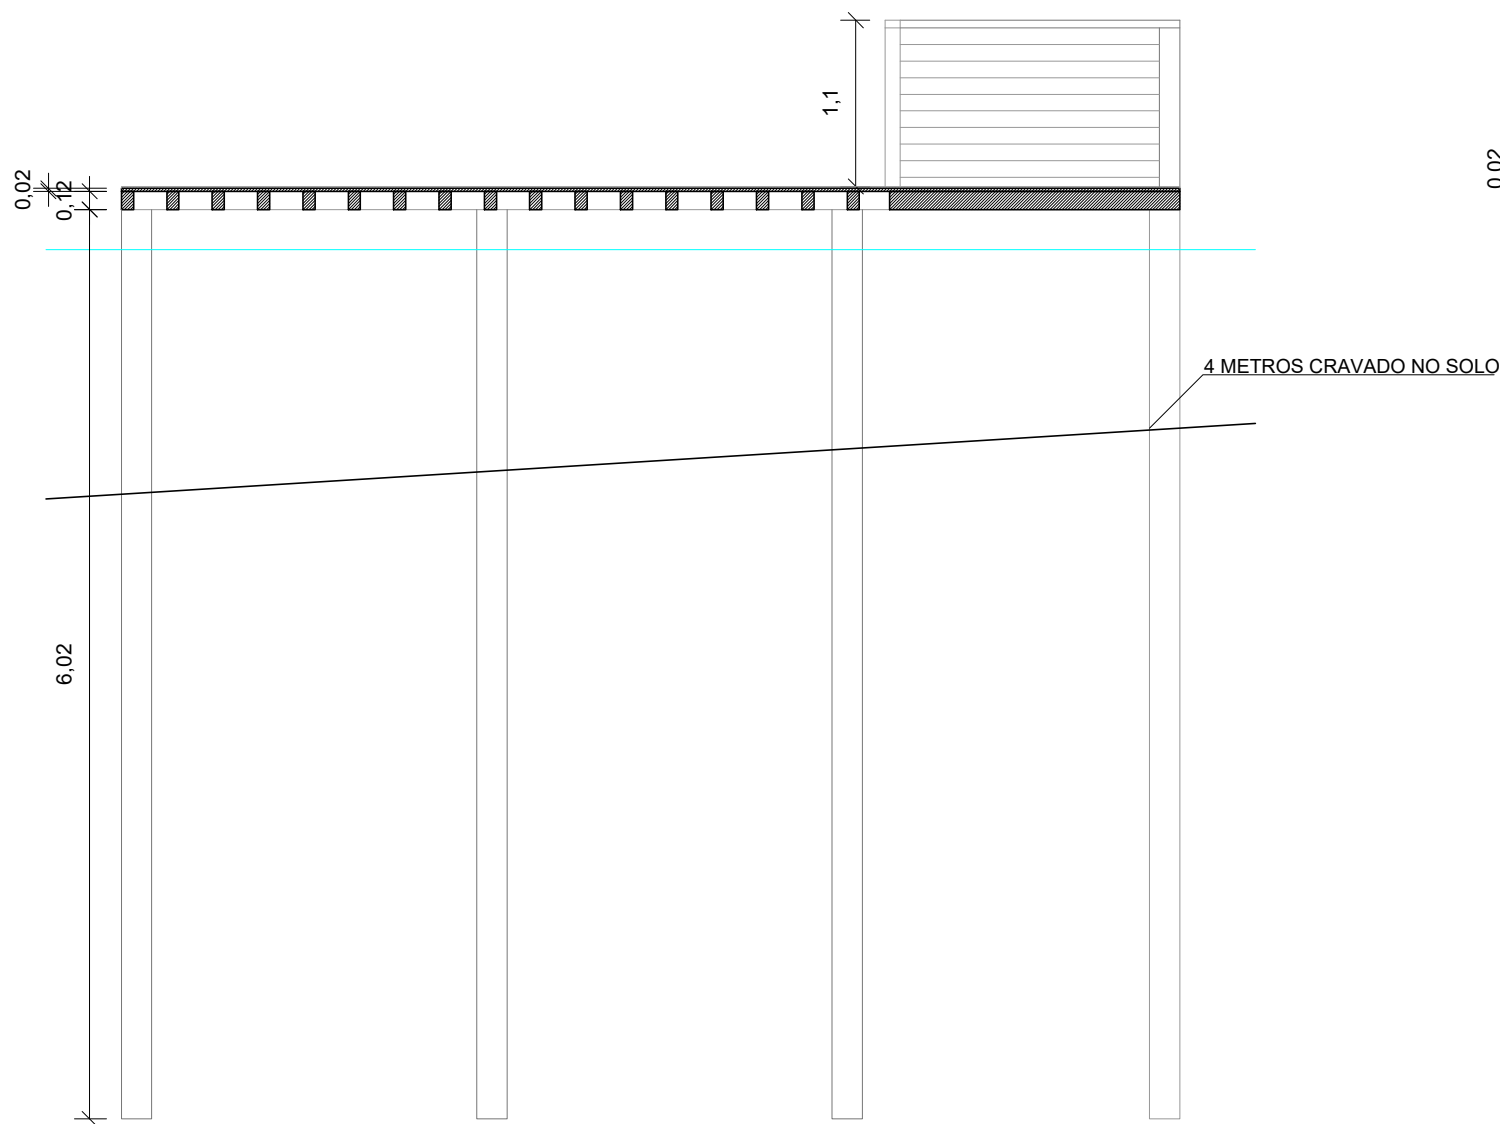


5 CORTE A-A
ESCALA: 1:50

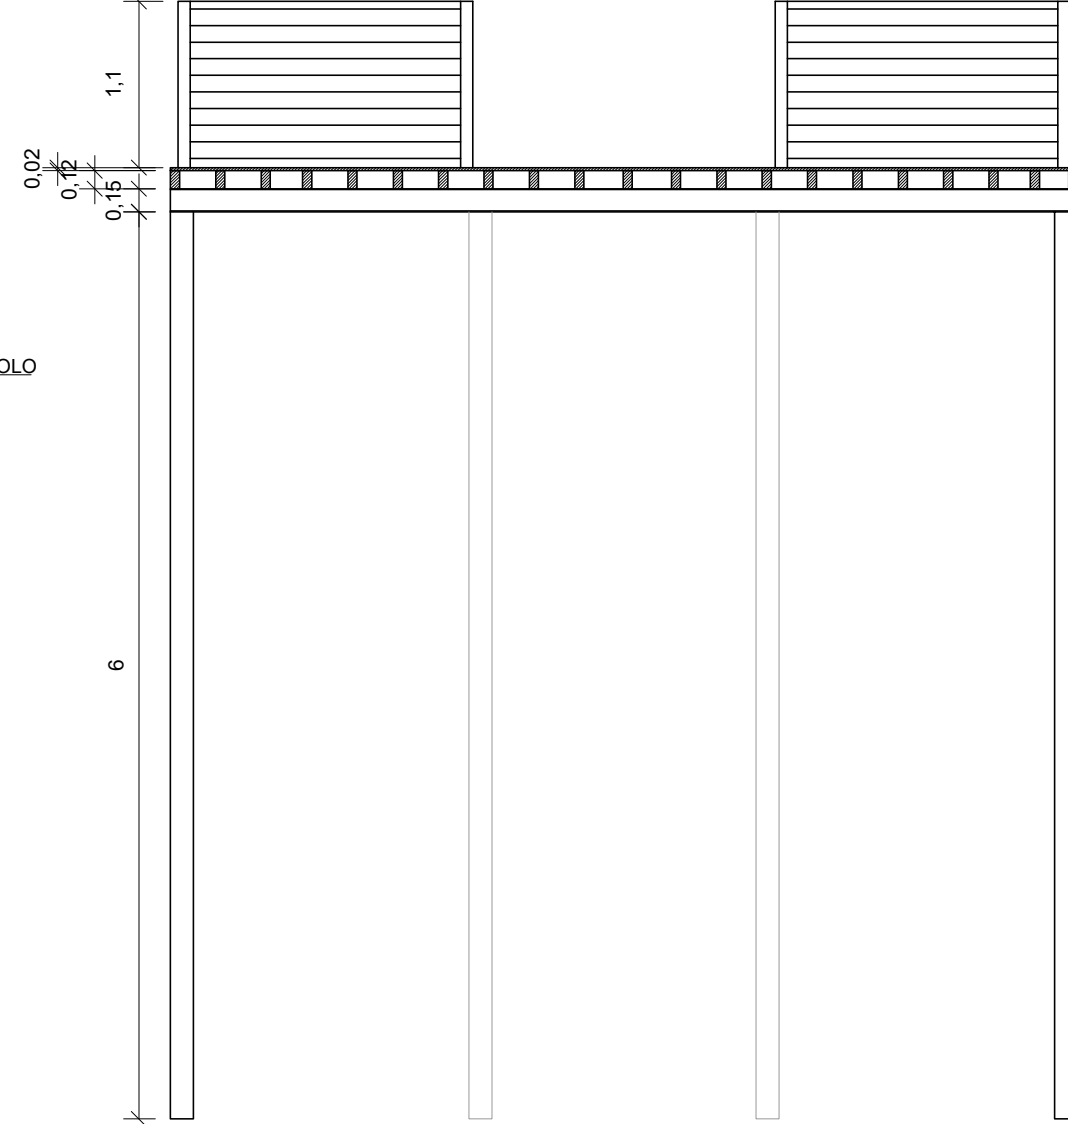

6 CORTE B-B
ESCALA: 1:50

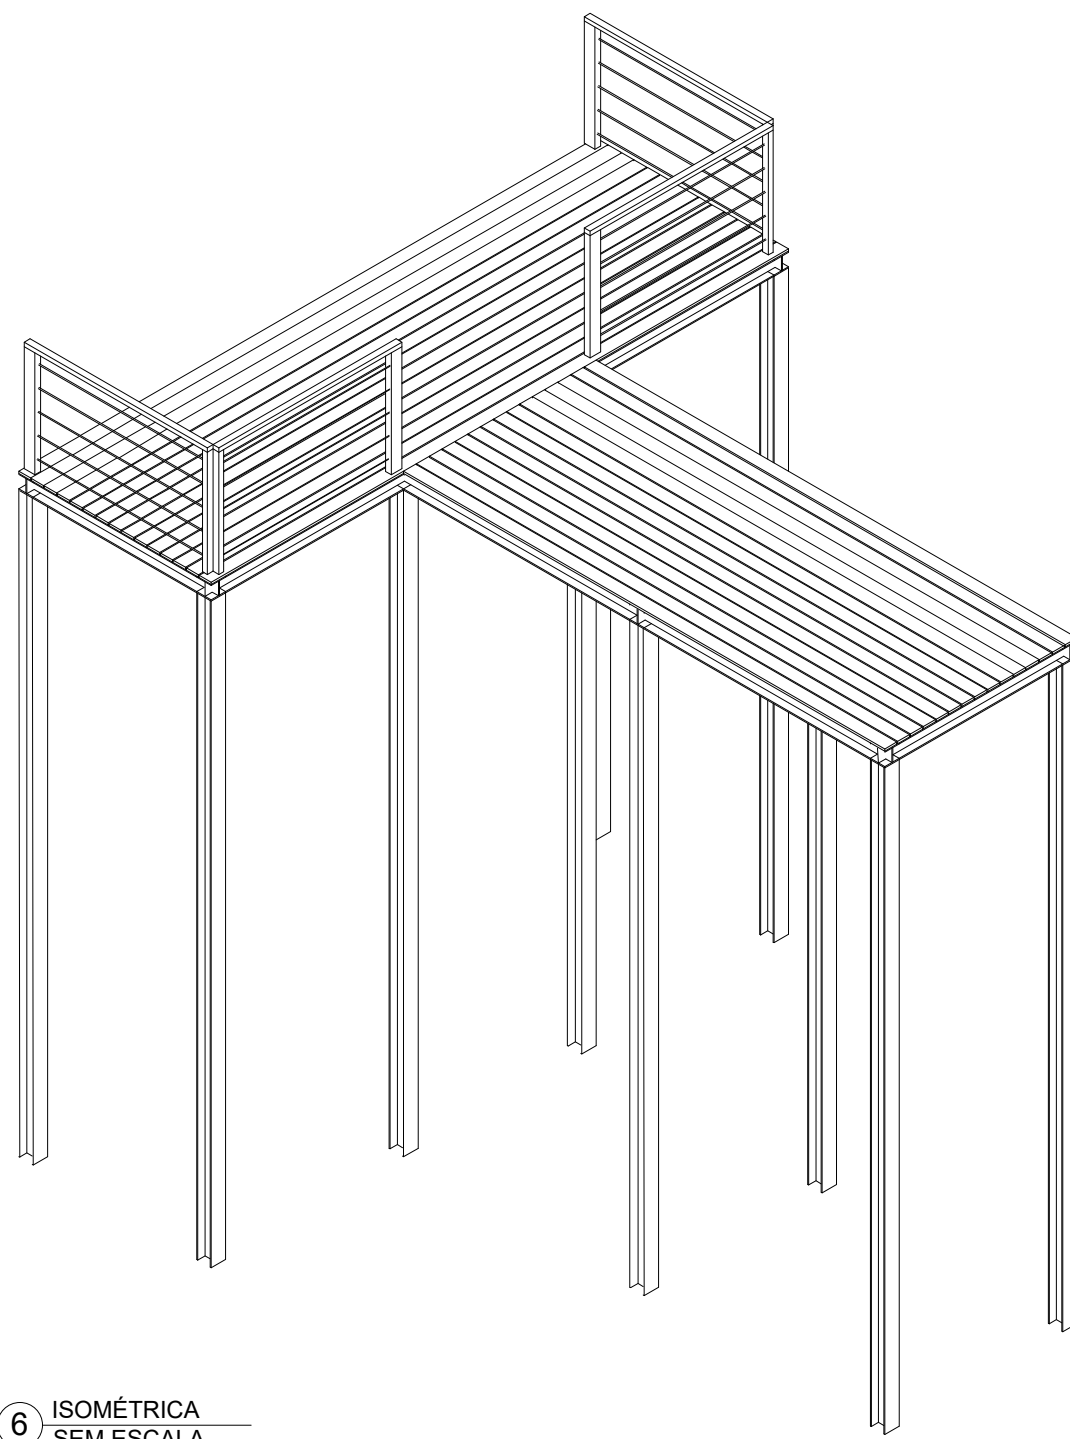

6 ISOMÉTRICA
SEM ESCALA

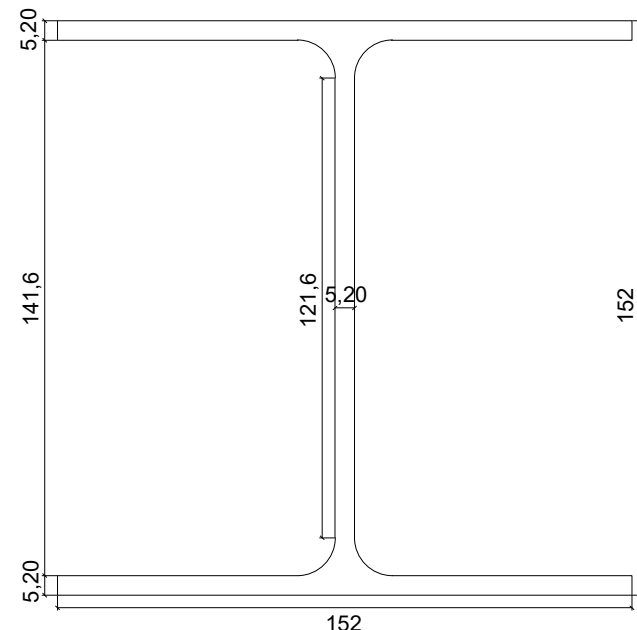


6 PERFIL METÁLICO
ESCALA: 1:2

MEDIDAS EM MILÍMETROS*

PERFIL METÁLICO
ESTRUTURAL EM AÇO
LAMINADO 152 x 22:

P1, P2, P3, P4, P5, P6, P7, P8, P9,
P10 V1, V2, V3, V4, V5, V6, V7 e
V8

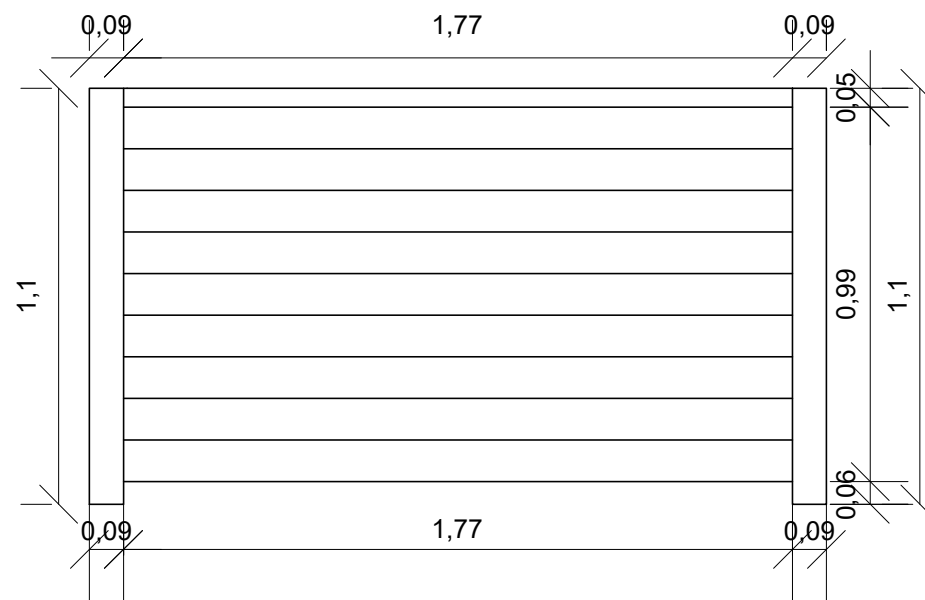

6 DETALHE DE GUARDA CORPO
ESCALA: 1:25

ESTRUTURA FEITA EM MADEIRA CUMARU

CABOS EM AÇO INOX 6,35MM

ESPACAMENTO DE 11 CM ENTRE CADA
CABO DE AÇO INOX, TOTAL DE 9 CABOS

PROJETO ARQUITETÔNICO

1/1

PROJETO ARQUITETÔNICO E LEVANTAMENTO DE DADOS

DATA: 29/04/2026

PROPRIETÁRIO: PREFEITURA MUNICIPAL DE ARCEBURGO-MG

ENDEREÇO: RUA ANGELO GALVANI, VILA ESPERANÇA, S/N


MATRÍCULA: 15.197, FOLHA 87, LIVRO N°2 - CD

SETOR: 03, QUADRA 020, LOTE 0175

ARCEBURGO - MG

ESCALA: INDICADA

Situação sem Escala

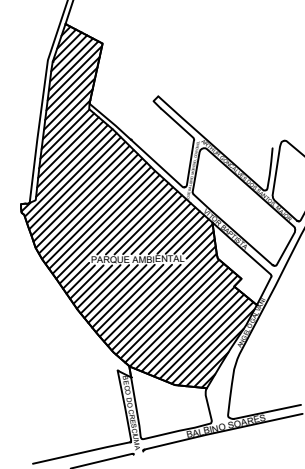

RECONHECIMENTO POR PARTE DA PREFEITURA DO DIREITO
DE PROPRIEDADE DO TERRENO
DECLARO QUE A APROVAÇÃO DO PROJETO NÃO IMPLICA NO

ÁREAS

TERRENO.....24.853,00m²

ÁREA DE PIER.....22,00m²

PROPRIETÁRIO:
PREFEITURA MUNICIPAL DE ARCEBURGO
CNPJ: 17.899.717/0001-10

RESPONSÁVEL TÉCNICO
LEONARDO BRÁS BALDO
ENGENHEIRO CIVIL
CREA: 5060897795/D

APROVAÇÕES