




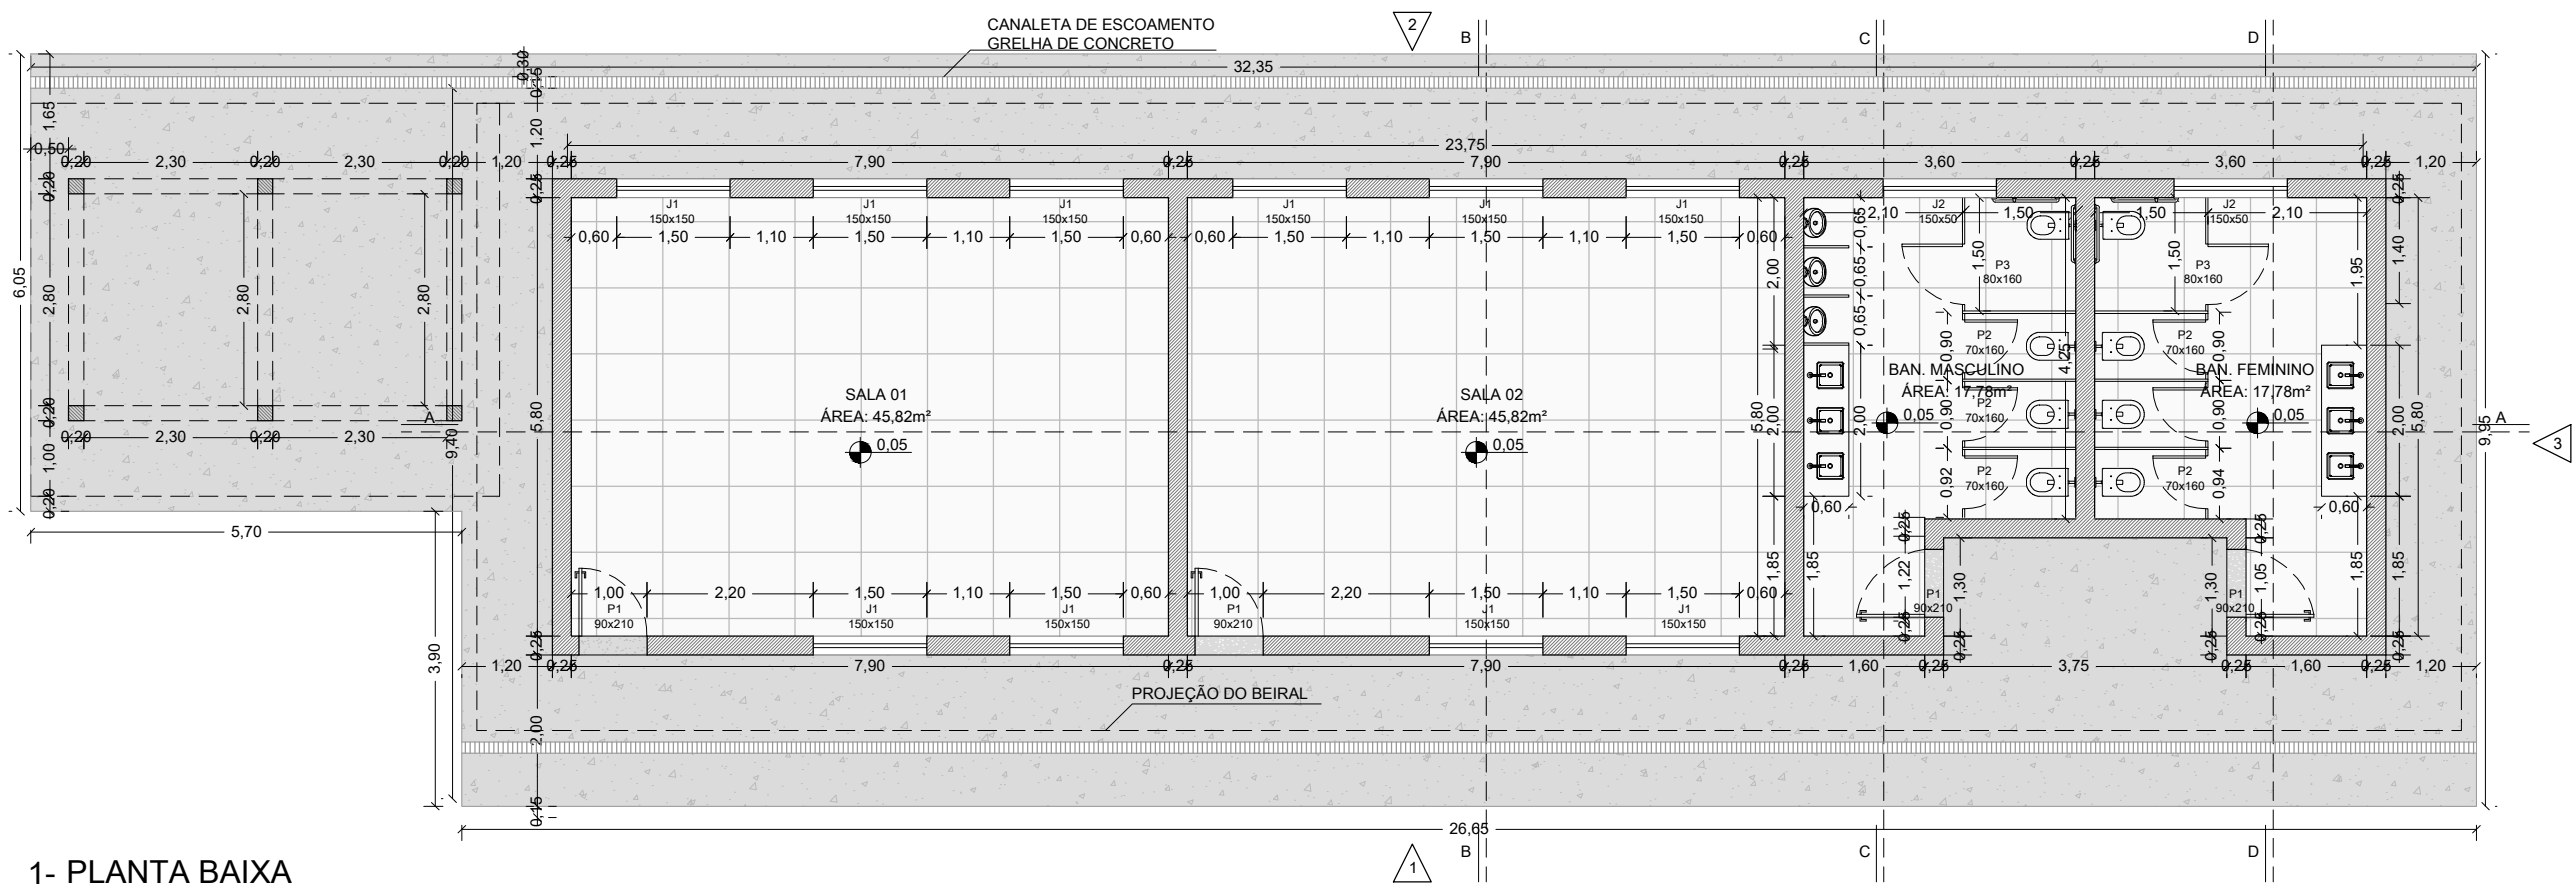


1- PLANTA BAIXA
ESCALA: 1:100

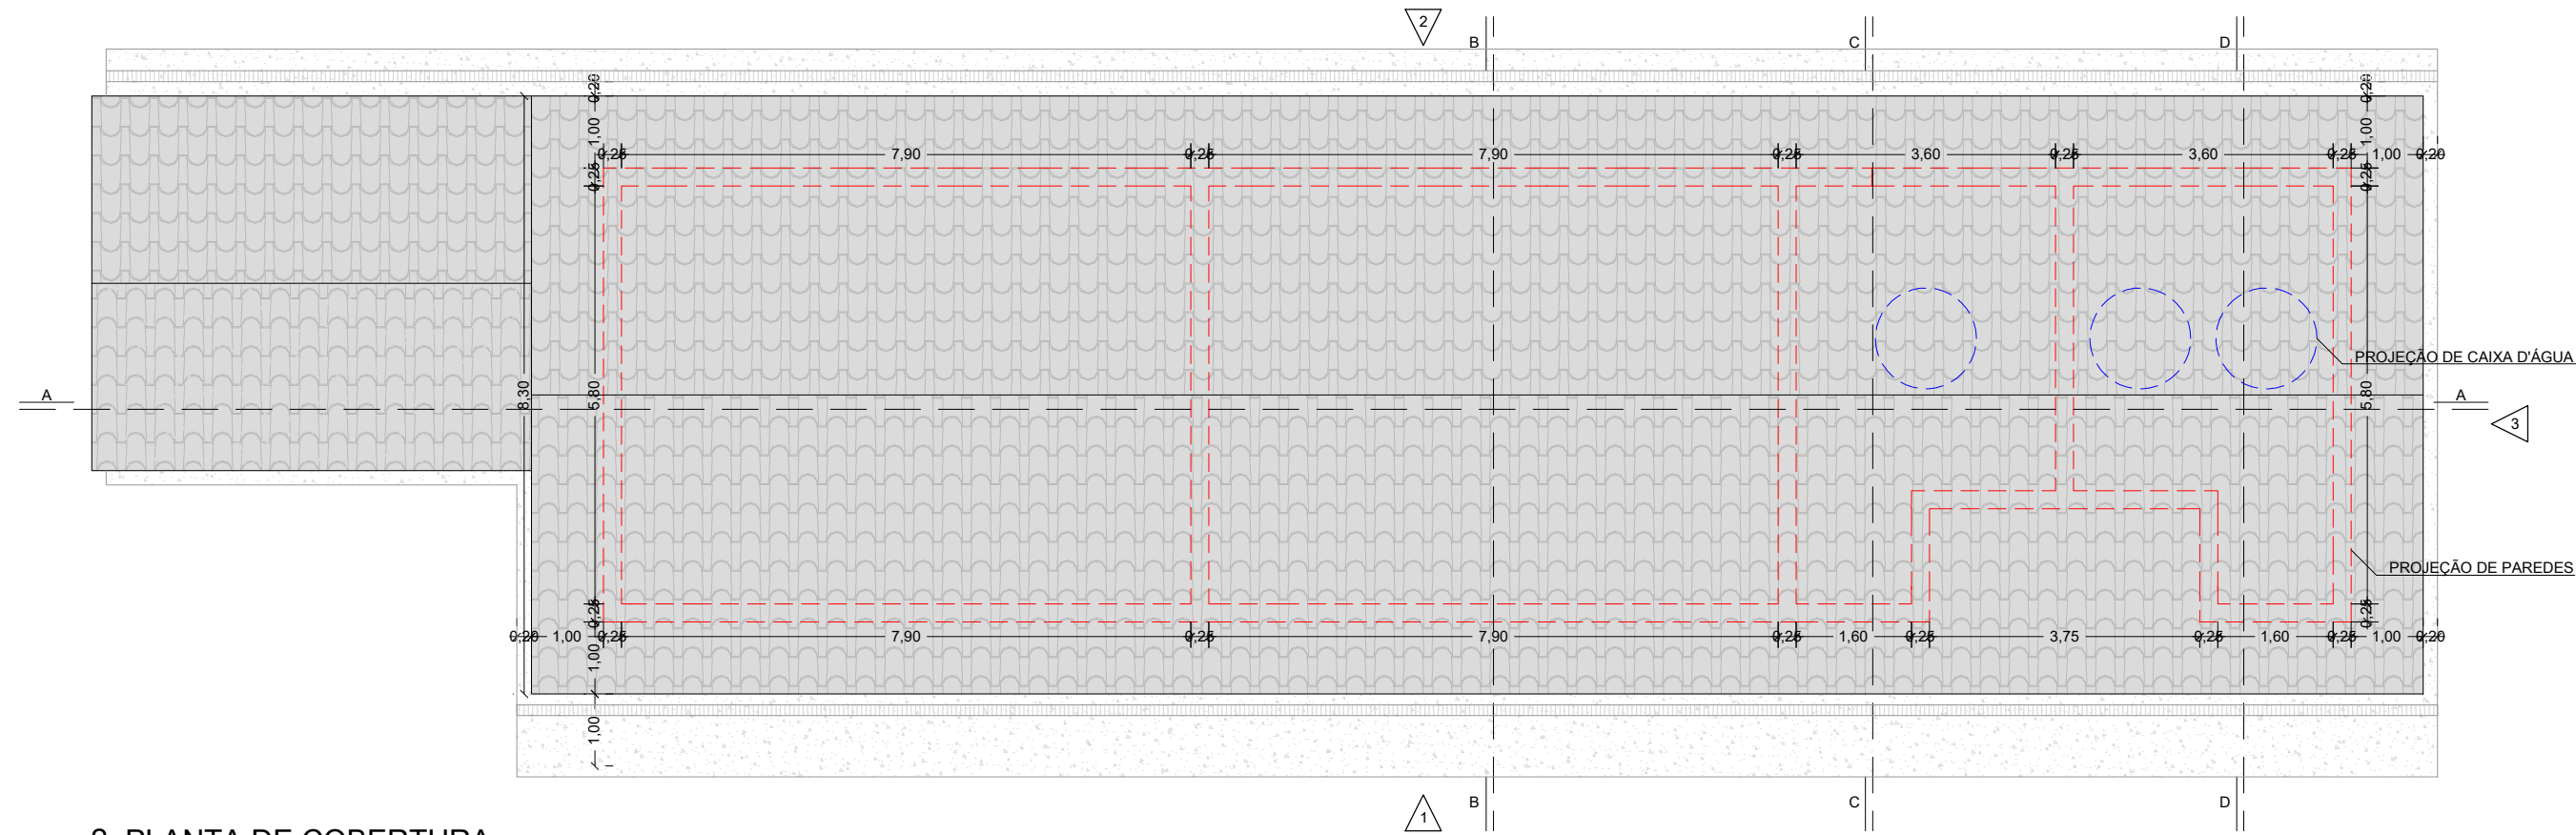

2- PLANTA DE COBERTURA
ESCALA: 1:100

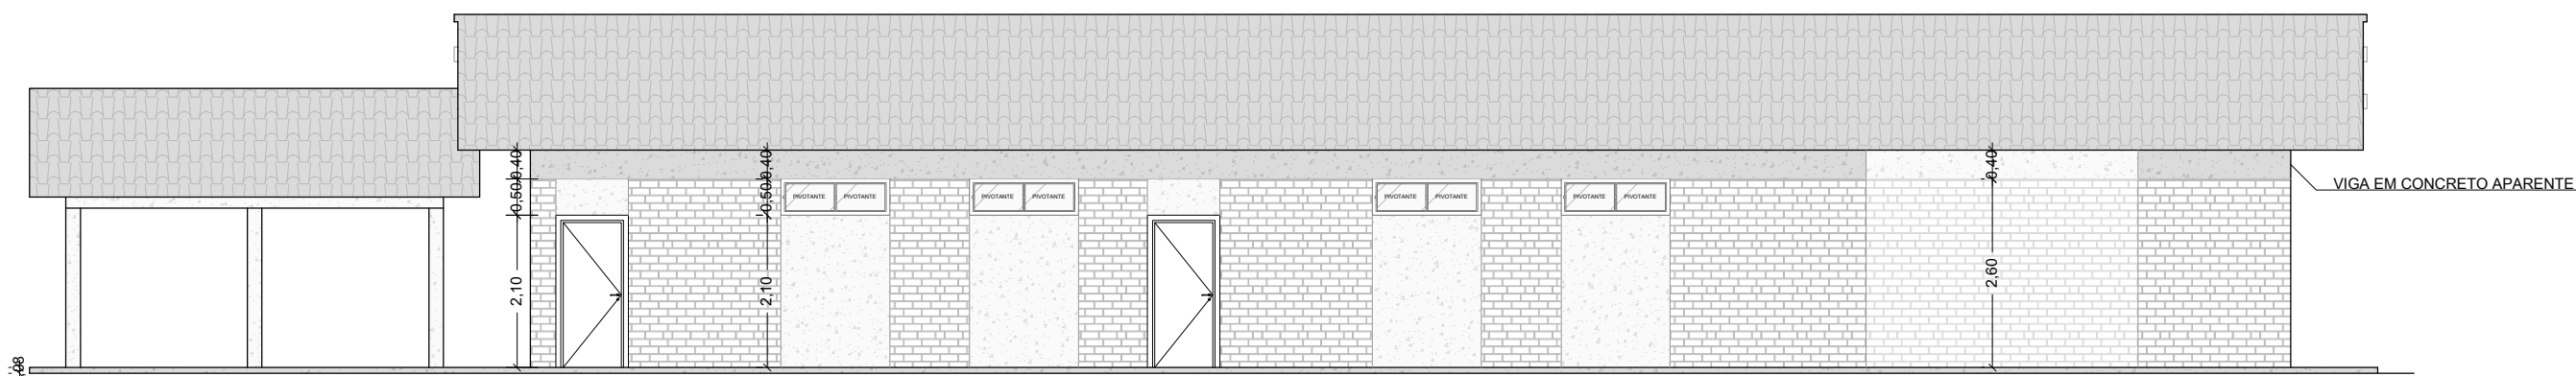


3- ELEVÇÃO 1 - FRONTAL
ESCALA: 1:100

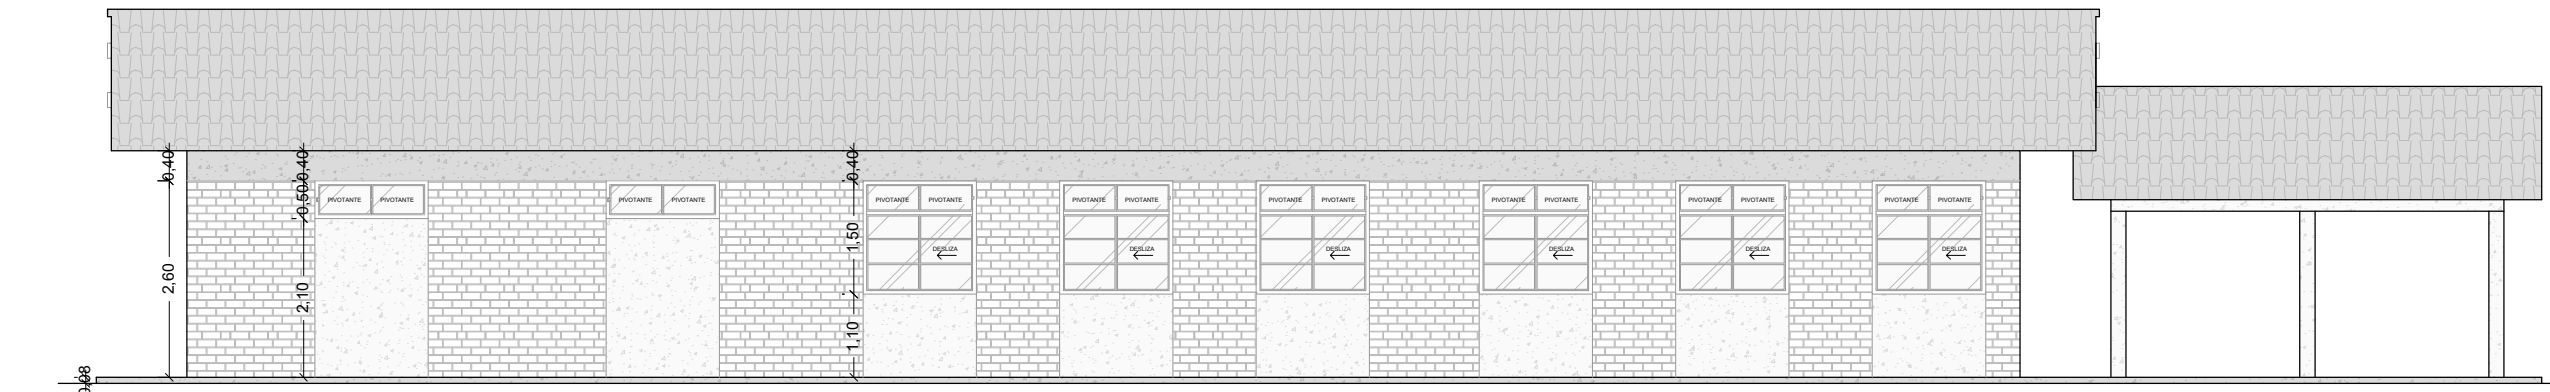


4- ELEVÇÃO 2 - POSTERIOR
ESCALA: 1:100




6- CORTE A-A
ESCALA: 1:100

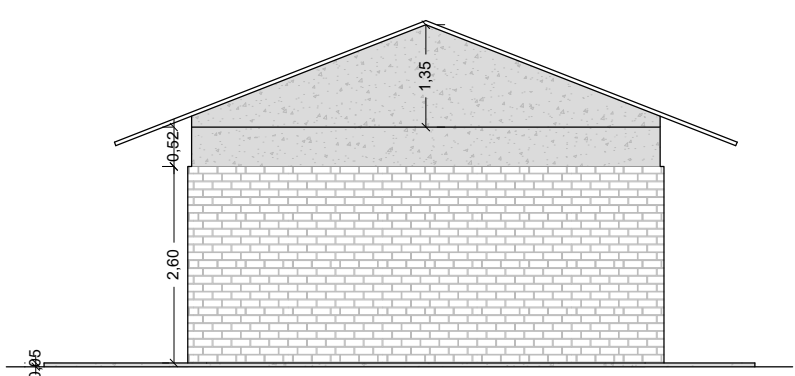


5- ELEVÇÃO 3 - LATERAL
ESCALA: 1:100

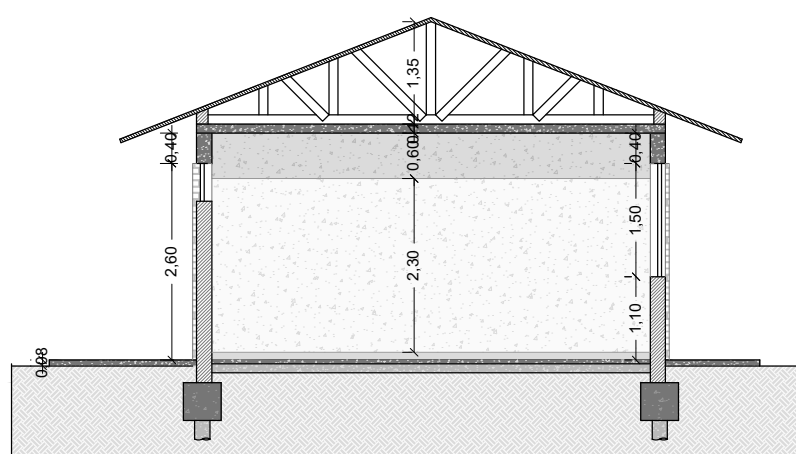

7- CORTE B-B
ESCALA: 1:100

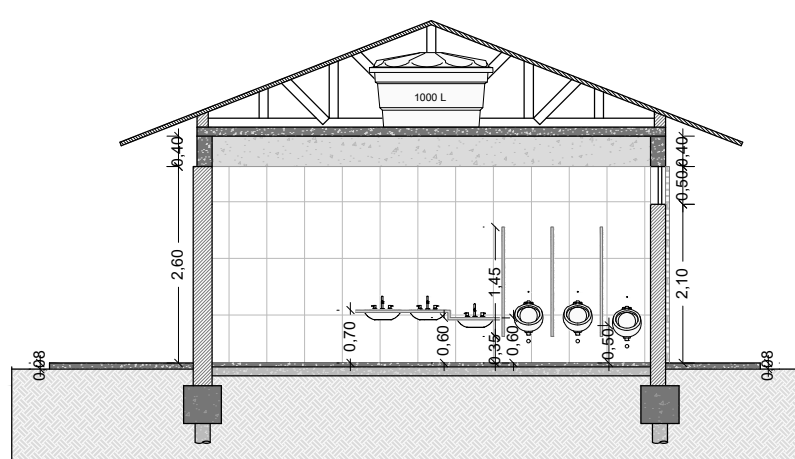


8- CORTE C-C
ESCALA: 1:100

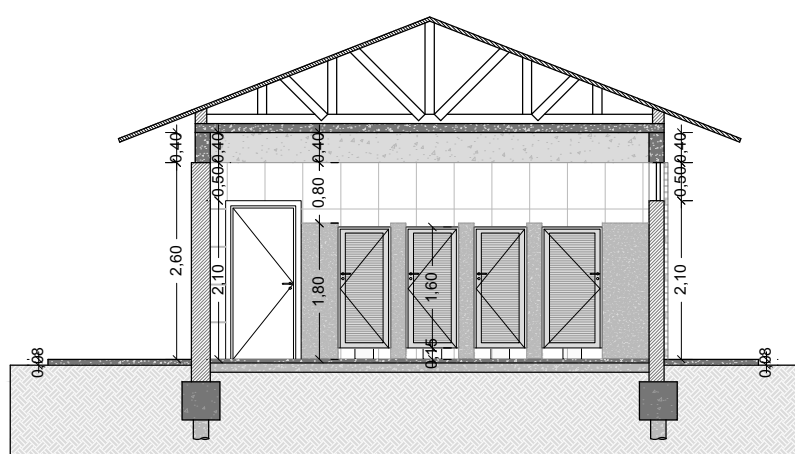


9- CORTE D-D
ESCALA: 1:100

QUADRO DE ESQUADRIAS				
PORTAS				
Nº	Especificação	Material	Altura	Largura
P1	1 folha	Madeira	2,10	0,90
P2	1 folha	Aluminio	1,60	0,70
P3	1 folha	Aluminio	1,60	0,80

Nº	Especificação	Material	Altura	Largura	Peitoril	Quant.
J1	Correr e pivotante	Ferro	1,50	1,50	1,10	6
J2	Pivotante	Ferro	0,50	1,50	2,10	6

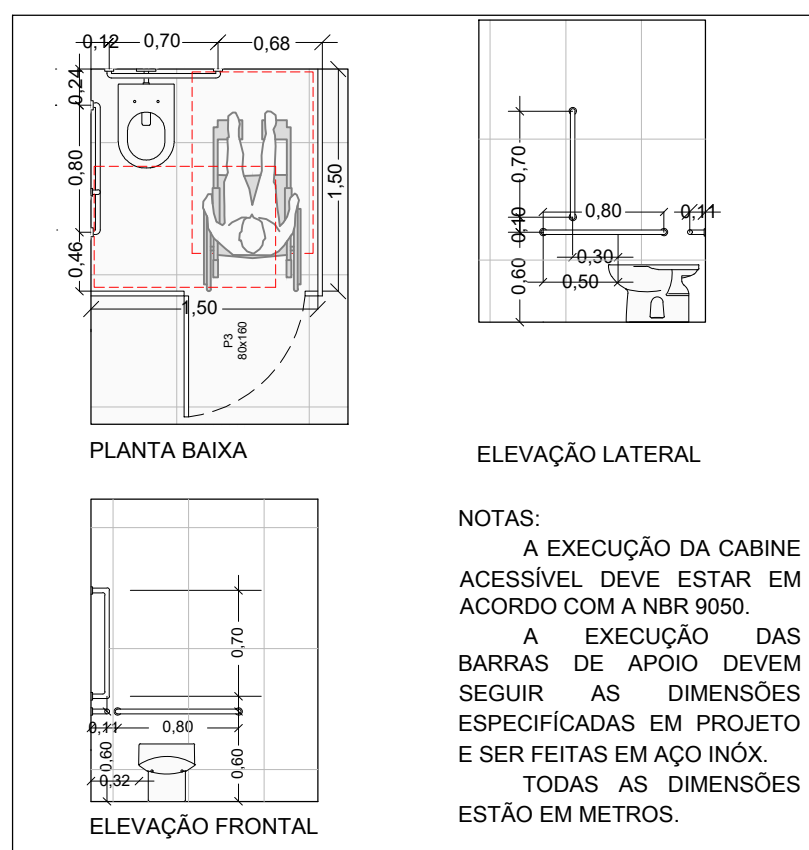

12- DETALHE CABINE ACESSÍVEL
ESCALA: 1:50

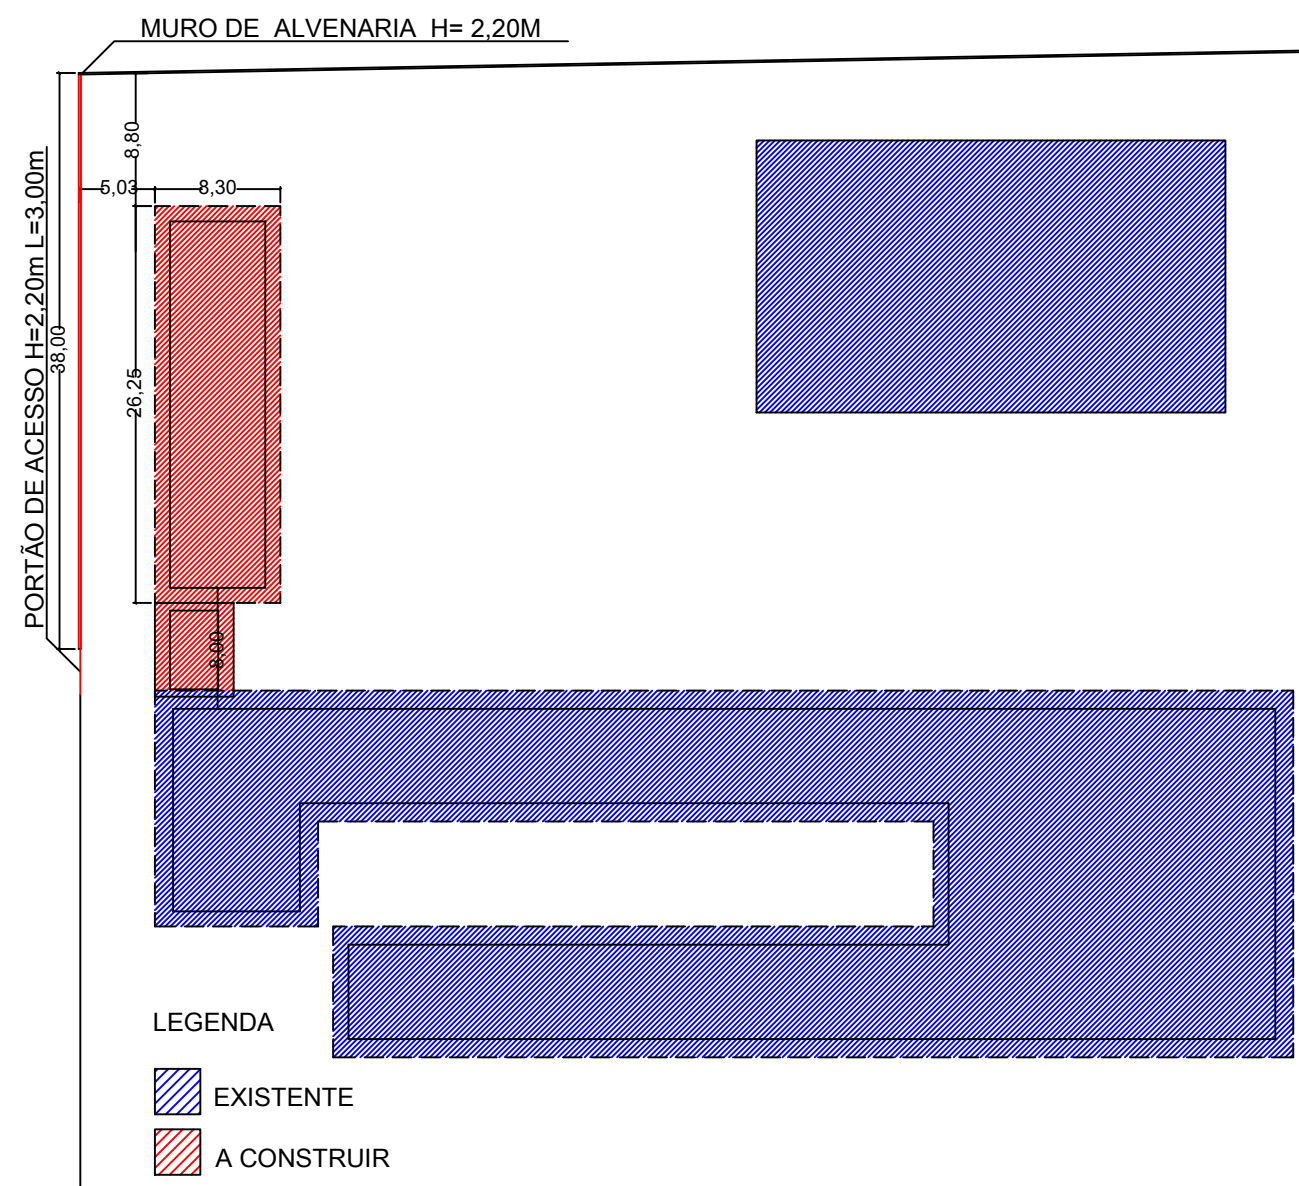

10- IMPLANTAÇÃO
ESCALA: 1:500



11- IMAGEM DE SATÉLITE
SEM ESCALA

PROJETO ARQUITETÔNICO

1/1

PROJETO ESTRUTURAL AMPLIAÇÃO DE ESCOLA DE ENSINO FUNDAMENTAL
PROPRIETÁRIO: PREFEITURA MUNICIPAL DE ARCEBURGO-MG
ENDEREÇO: RUA JOÃO JOSÉ PERES FERNANDES, CENTRO, NÚMERO 163
MATRÍCULA: 891, FOLHA 97, LIVRO Nº - L2-E
MATRÍCULA: 14.879, FOLHA 126, LIVRO Nº - 2-CB
SETOR: 02, QUADRA 021, LOTE 0324
ARCEBURGO - MG
ESCALA: INDICADA

DATA: 08/07/2026

Situação sem Escala



DECLARO QUE A APROVAÇÃO DO PROJETO NÃO IMPLICA NO RECONHECIMENTO POR PARTE DA PREFEITURA DO DIREITO DE PROPRIEDADE DO TERRENO

PROPRIETÁRIO:
PREFEITURA MUNICIPAL DE ARCEBURGO
CNPJ: 17.899.717/0001-10


ÁREAS

TERRENO.....6.075,00m²
EXISTENTE.....2452,88m²
A CONSTRUIR.....152,78m²
TOTAL.....2605,88m²


COEFICIENTE DE APROVEITAMENTO...0,43
TAXA DE OCUPAÇÃO.....42,90%

APROVAÇÕES

RESPONSÁVEL TÉCNICO
LEONARDO BRÁS BALDO
ENGENHEIRO CIVIL
CREA: 5060897795/D

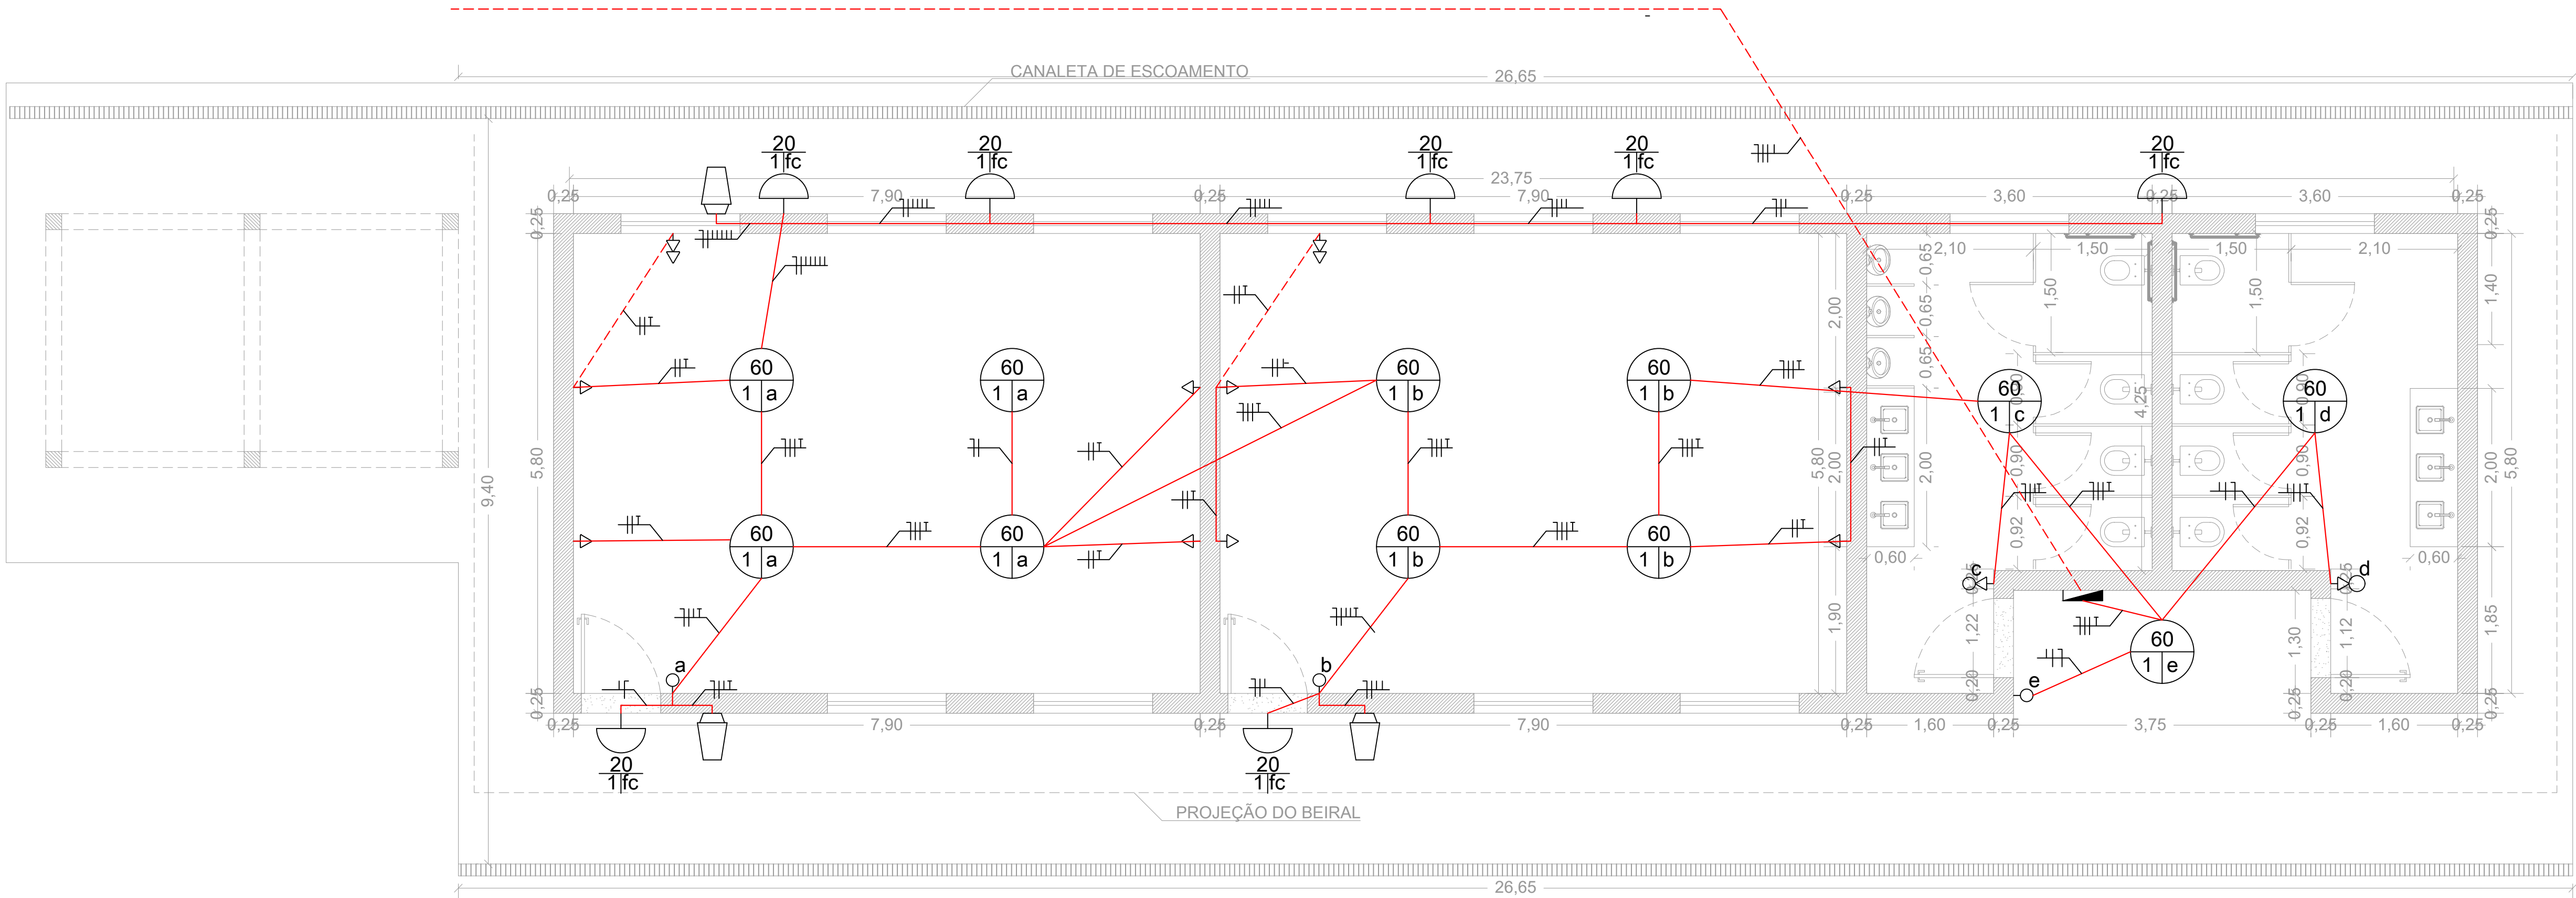

1- PLANTA BAIXA - INSTALAÇÕES ELÉTRICAS
ESCALA: 1:50

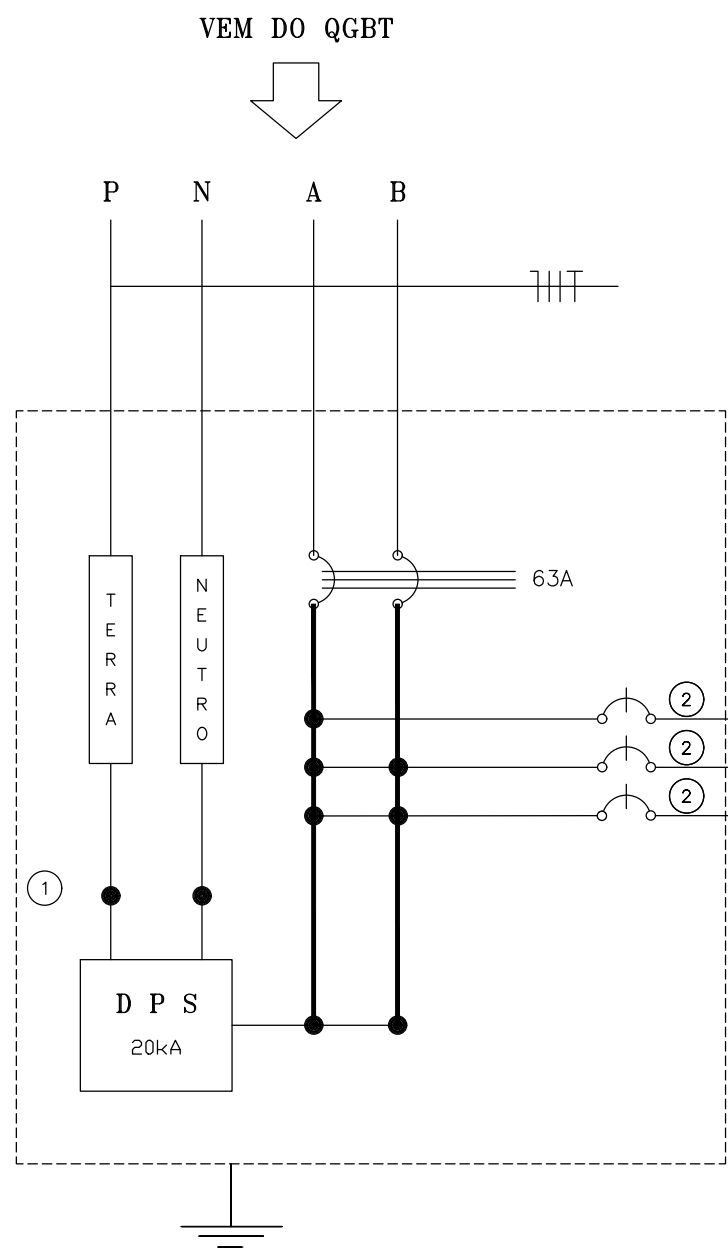

ESPECIFICAÇÃO DO QUADRO QD-IT1 E IT2, COM DISJUNTORES

1 - QUADRO DE EMBUTIR EM MATERIAL METÁLICO, PINTURA ELETROSTÁTICA EPÓXI, COR BEGE, 20 MÓDULOS, REF. QDST UX, 100A, COMPLETO, FABRICAÇÃO CEMAR OU EQUIVALENTE

QUADRO DE DISTRIBUIÇÃO - IT 1 - ILUMINAÇÃO E TOMADAS													
CIRCUITOS	TOMADAS(W)	LÂMPADAS (W)	CARGAS (W)	FATOR POTÊNCIA	FATOR DEMANDA	DEMANDA (VA)	TENSÃO (V)	DISJUNTOR (A)	FASE (mm²)	NEUTRO (mm²)	TERRA (mm²)	F A S E S (VA)	IDENTIFICAÇÃO
1	300	20	60	0,92	1,00	869	220	10	1,5	1,5	1,5	869	ILUMINAÇÃO
2	6			0,90	0,50	1000	220	20	2,5	2,5	2,5	1000	TOMADAS DE USO GERAL
3	8			0,90	0,50	1333	220	20	2,5	2,5	2,5	1333	TOMADAS DE USO GERAL
GERAL	12	7	11	---	---	3202	220	63	16	16	16	1869 1333	ALIMENTAÇÃO DO QUADRO


LEGENDA	
	LÂMPADA DE PISO FLEXÍVEL COMPLETA COM LÂMPADA DE LED 20W, 1000LM E REATOR ELETRÔNICO DE ALTA FREQUÊNCIA, ALTO FATOR DE POTÊNCIA E BAIXA TAXA DE DISTORÇÃO HARMÔNICA (THD<10%)
	ARANDELA DE SOBREPOR COM 1 LÂMPADA DE LED DE 20W
	INTERRUPTOR DE 1 SEÇÃO, EMBUTIDO, N° 110mm DO PISO ACABADO
	PONTO DE FORÇA COM 3 TOMADAS UNIVERSAIS, 220V, FIXADO EM SUPORTE TIPO PERFE, METÁLICO, 20x10, 110mm DO PISO ACABADO, 220V
	TOMADA UNIVERSAL, EMBUTIDA, 2P+T, BASE 11x20mm DO PISO ACABADO, 220V
	INTERRUPTOR SIMPLES DE UMA TECLA CONJUGADO COM TOMADA UNIVERSAL, EMBUTIDA, MEDA 11x110mm DO PISO ACABADO, 220V
	QUADRO DE DISTRIBUIÇÃO DE ENERGIA, N° 180mm DO PISO ACABADO, CAIXA OCTOGONAL, 15x10cm, EMBUTIDA NA LAJE
	CAIXA DE PASSAGEM METÁLICA, 20x20mm, EMBUTIDA NA LAJE
	CONDUTORES NEUTRO, FASE, RETORNO (PROTEÇÃO (TERRA) E COMANDO
	ELETRODUTO CORRUGADO DE PVC FLEXÍVEL, ENTERRADO NO SOLO
	ELETRODUTO METÁLICO FLEXÍVEL TIPO SEAL TUBO, FIXADO NA ESTRUTURA DO TELAÇO
	ELETRODUTO DE PVC FLEXÍVEL CORRUGADO REFORÇADO EMBUTIDO NA PAREDE OU FIXADO SOBRE A LAJE
	FIO DE COBRE 1 LAJE
	FIO DE ALUMÍNIO 1 LAJE

PROJETO ELÉTRICO

1/1

PROJETO ESTRUTURAL AMPLIAÇÃO DE ESCOLA DE ENSINO FUNDAMENTAL
PROPRIETÁRIO: PREFEITURA MUNICIPAL DE ARCEBURGO-MG
ENDEREÇO: RUA JOÃO JOSÉ PERES FERNANDES, CENTRO, NÚMERO 163
MATRÍCULA: 891, FOLHA 97, LIVRO N° - L2-E
MATRÍCULA: 14.879, FOLHA 126, LIVRO N° - 2-CB
SETOR: 02, QUADRA 021, LOTE 0324
ARCEBURGO - MG
ESCALA: INDICADA

DATA: 08/07/2026

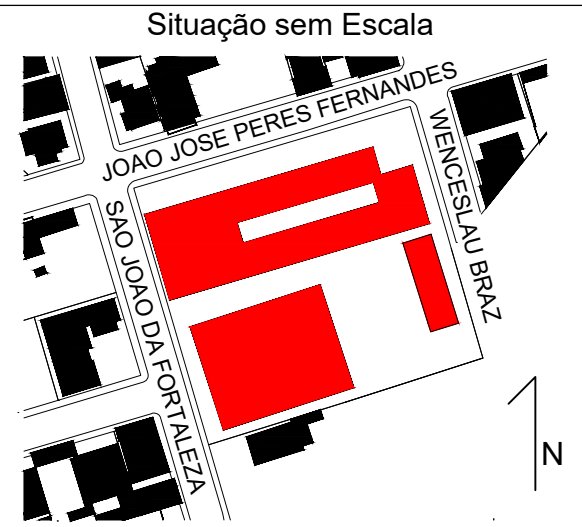

DECLARO QUE A APROVAÇÃO DO PROJETO NÃO IMPLICA NO RECONHECIMENTO POR PARTE DA PREFEITURA DO DIREITO DE PROPRIEDADE DO TERRENO


PROPRIETÁRIO:
PREFEITURA MUNICIPAL DE ARCEBURGO
CNPJ: 17.899.717/0001-10

ÁREAS
TERRENO.....6.075,00m²
EXISTENTE.....2452,88m²
A CONSTRUIR.....152,78m²
TOTAL.....2605,88m²


COEFICIENTE DE APROVEITAMENTO...0,43
TAXA DE OCUPAÇÃO.....42,90%

APROVAÇÕES




















RESPONSÁVEL TÉCNICO
LEONARDO BRÁS BALDO
ENGENHEIRO CIVIL
CREA: 5060897795/D

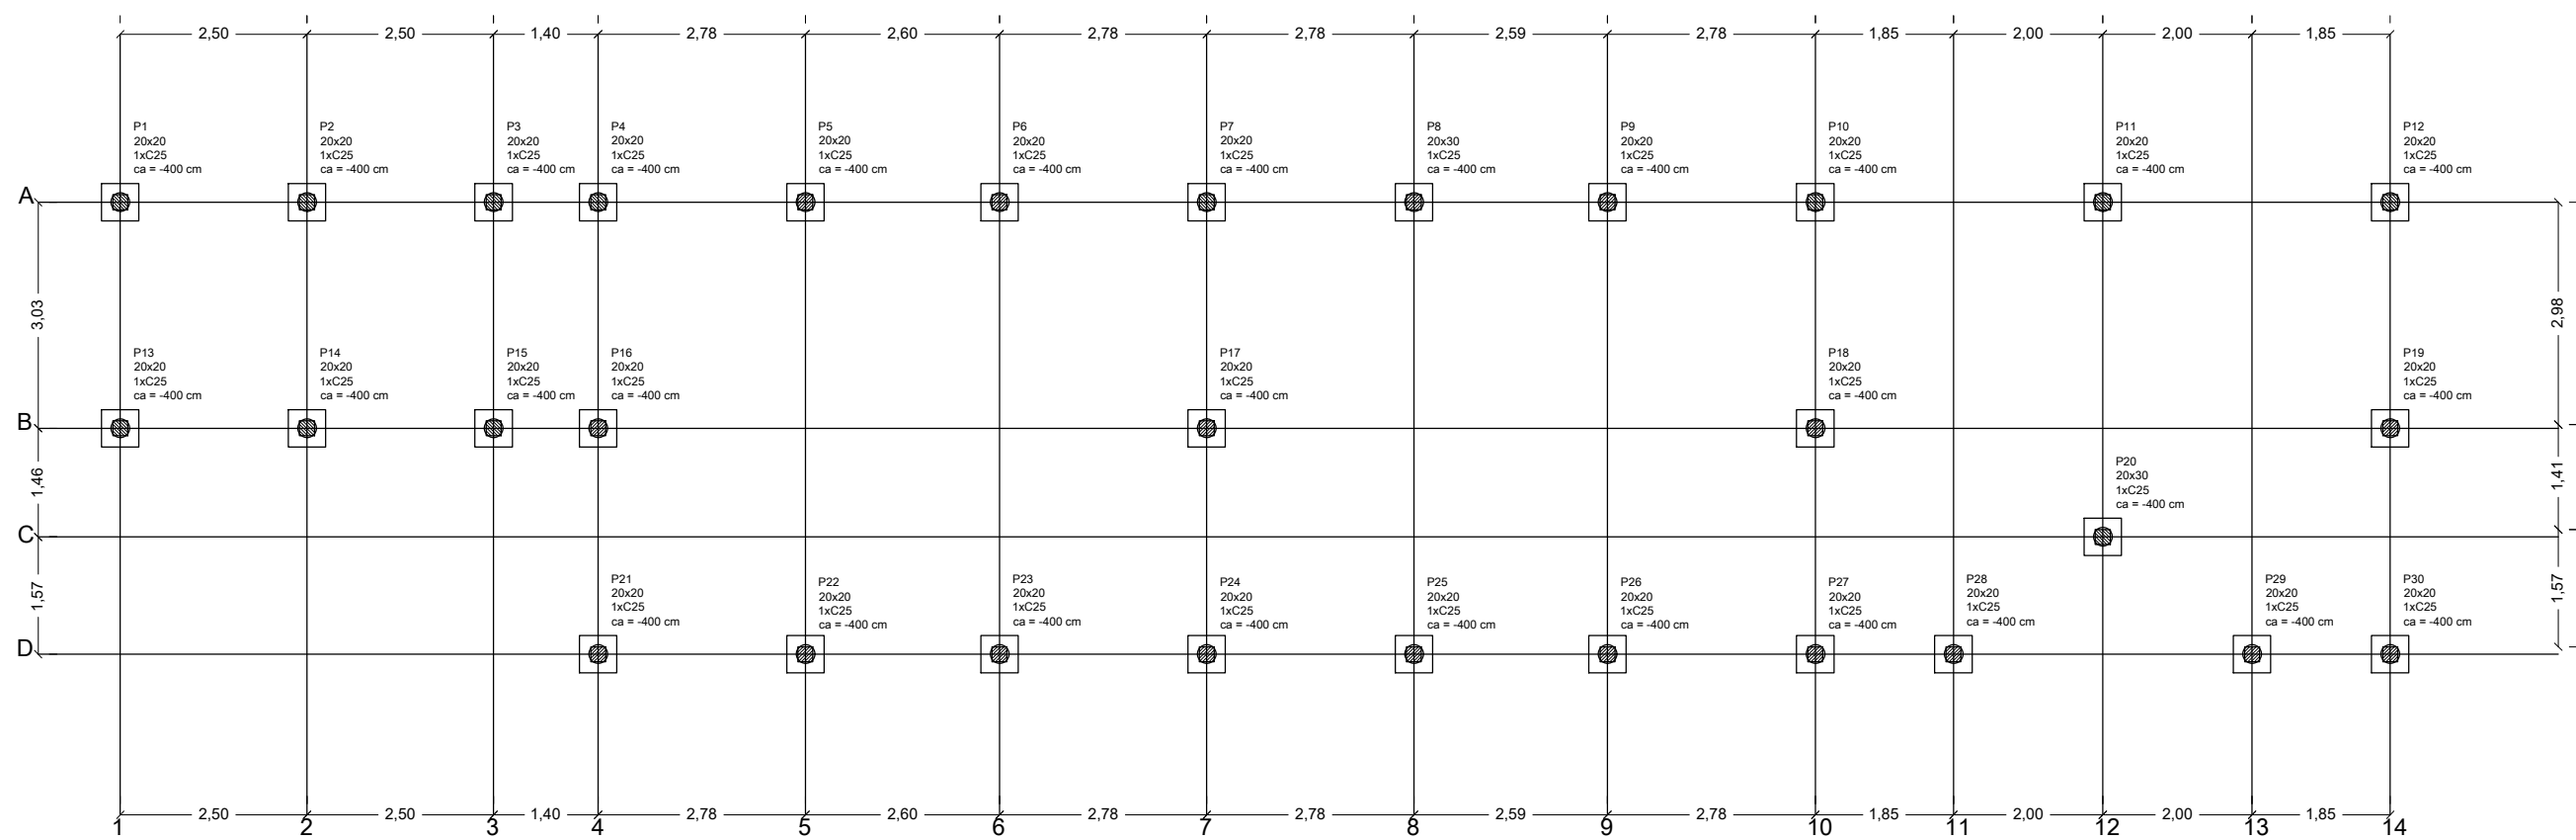


1- PLANTA DE LOCAÇÃO DE BLOCOS
ESCALA: 1:100

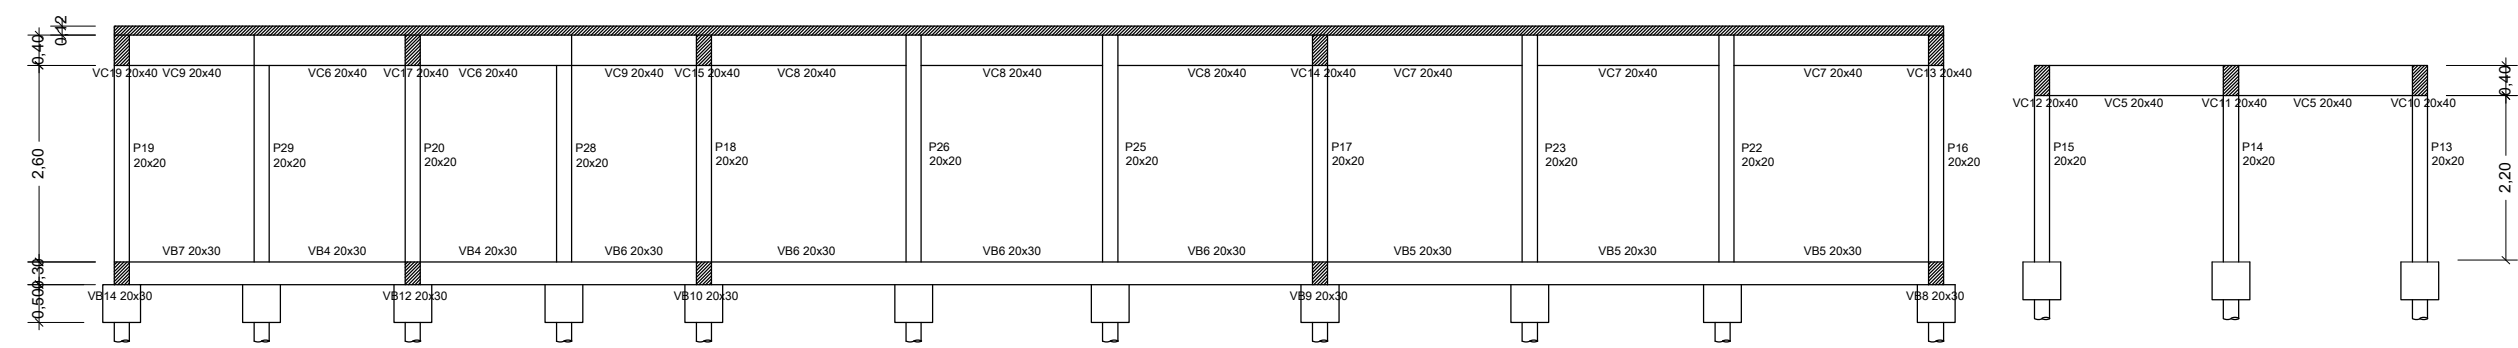

4- CORTE A-A
ESCALA: 1:100

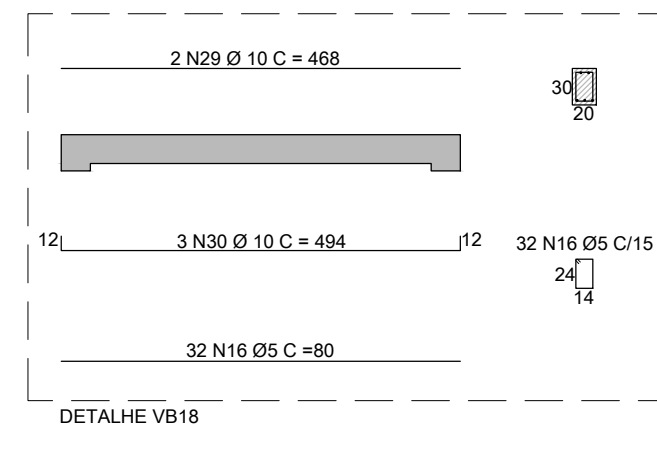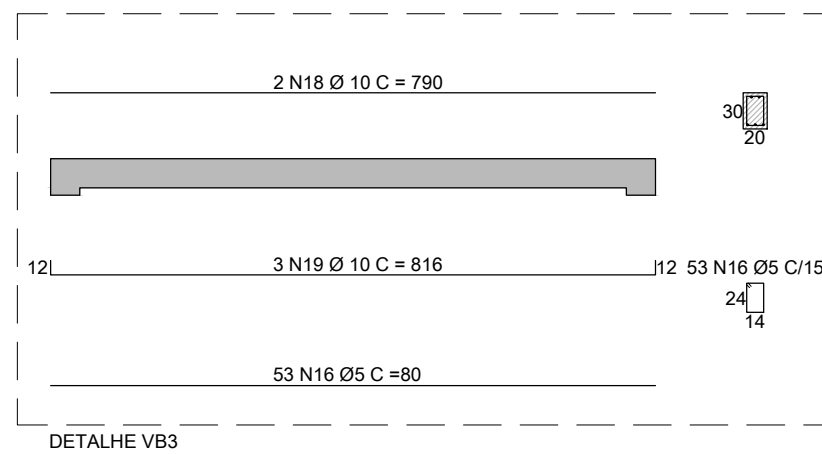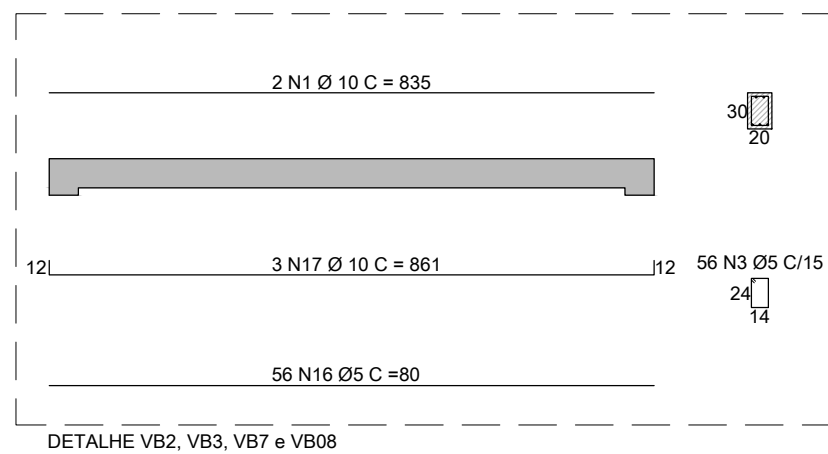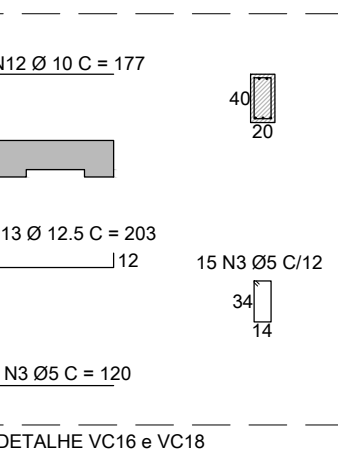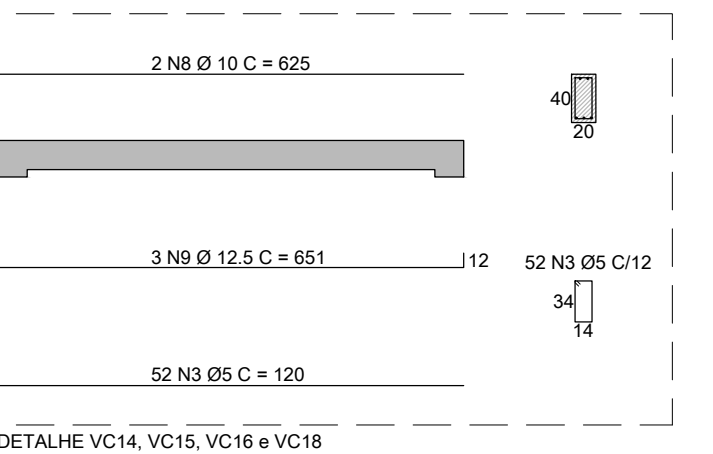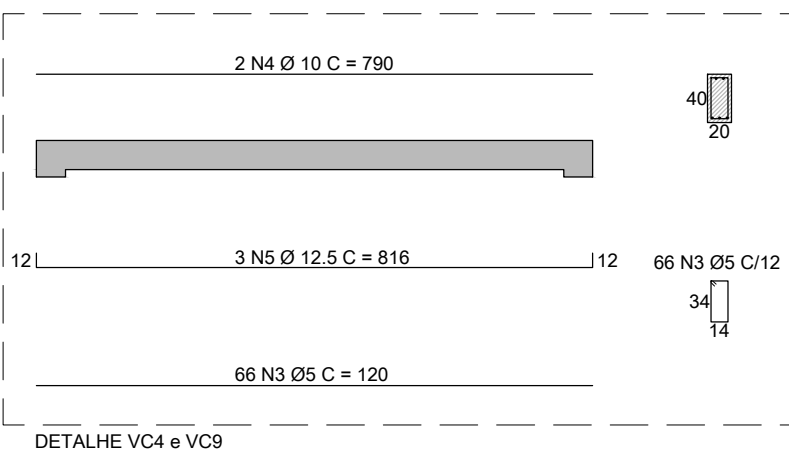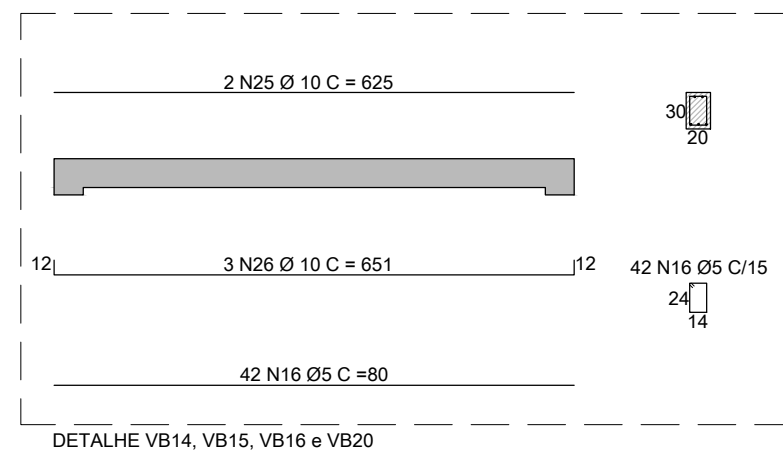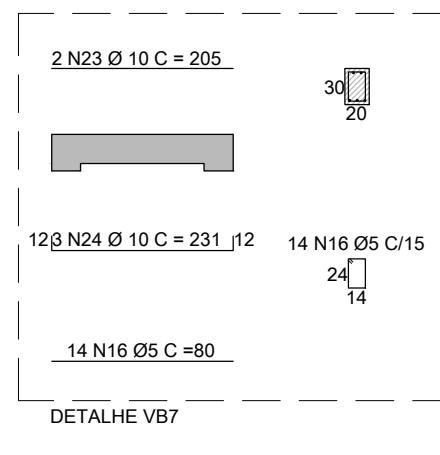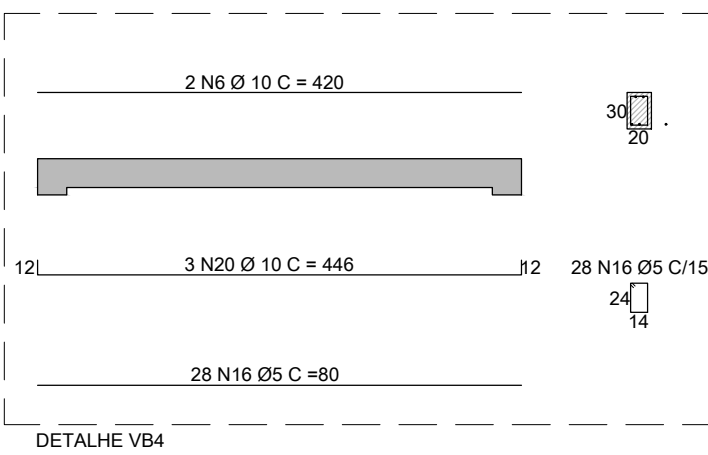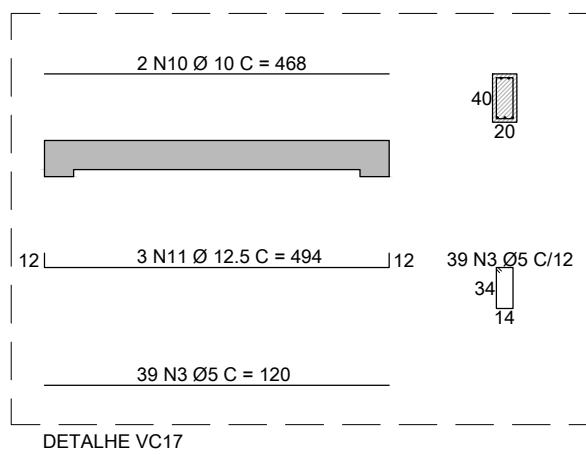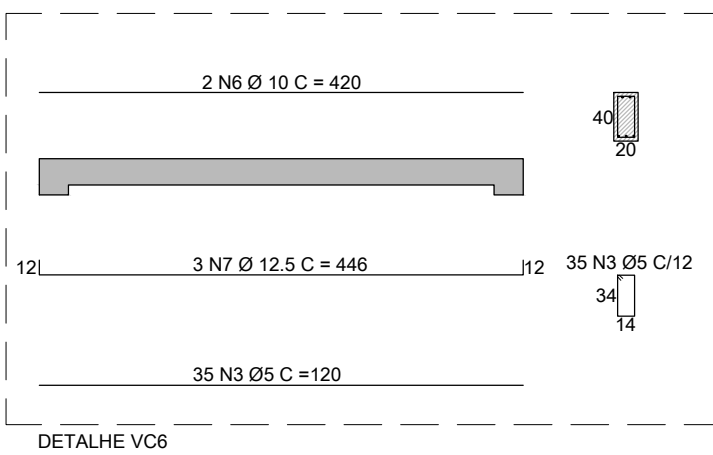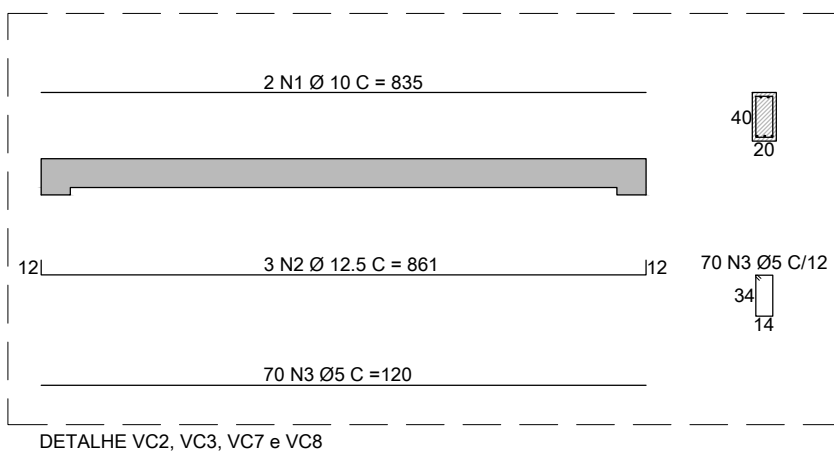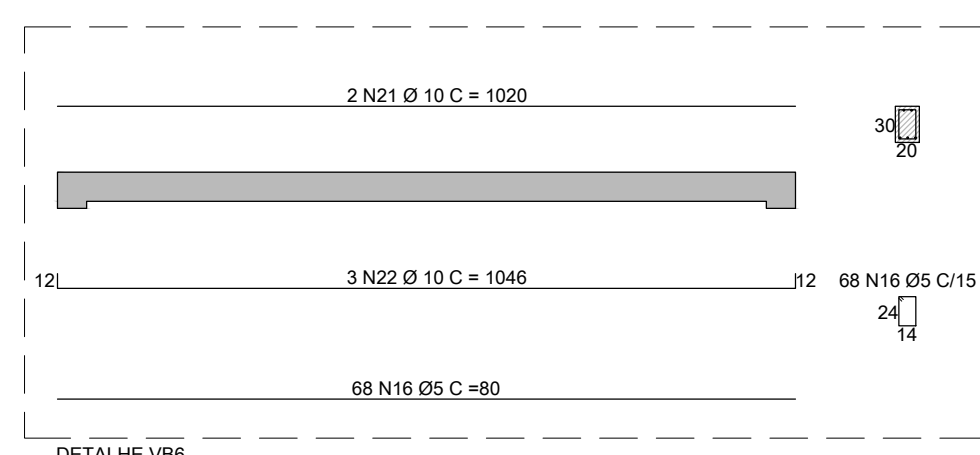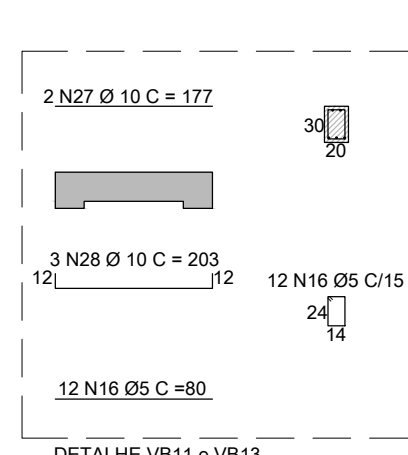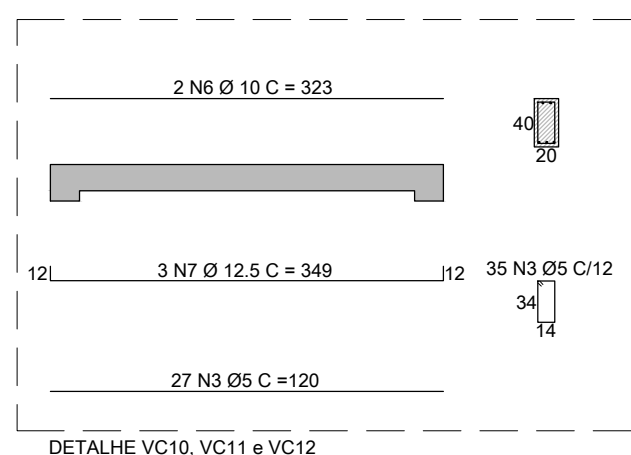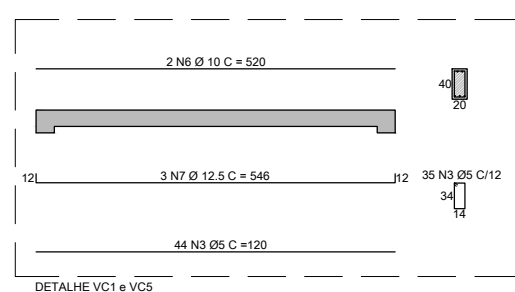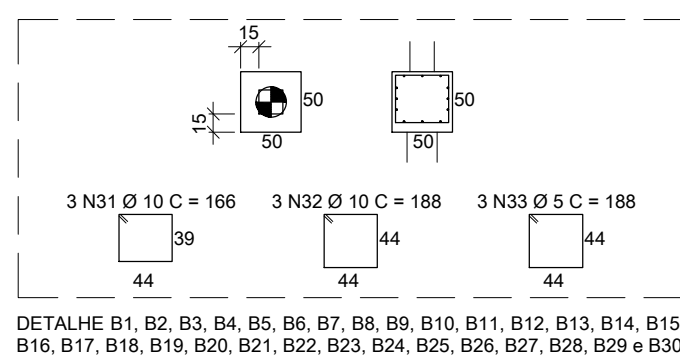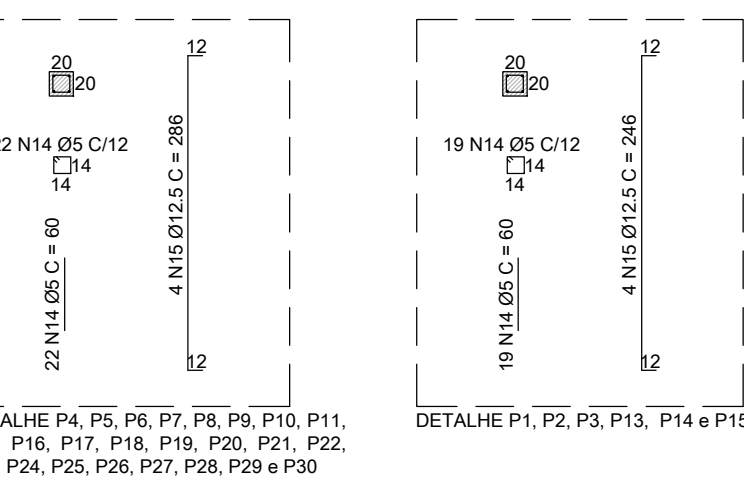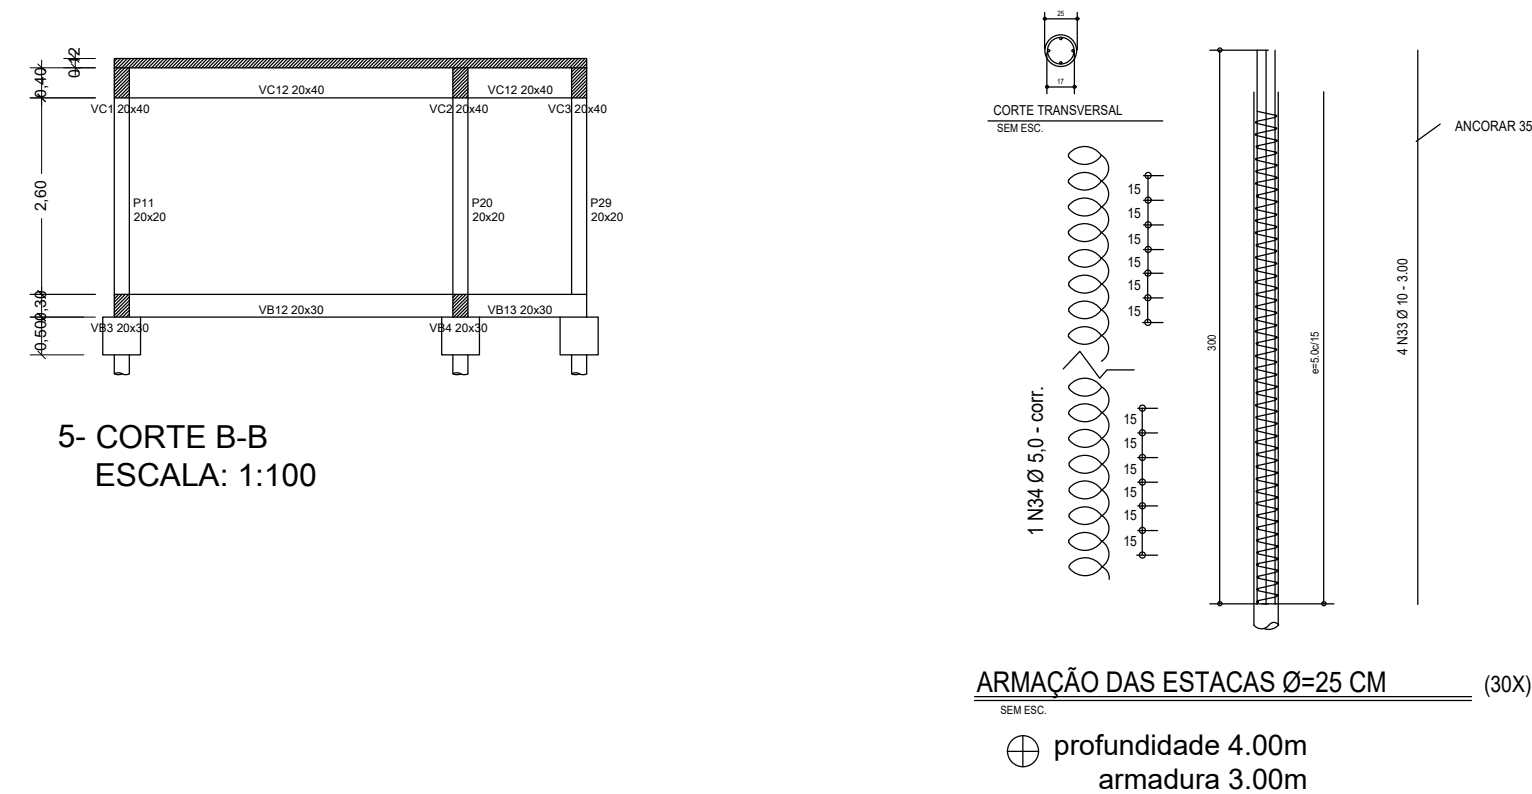

2- PLANTA DE FORMA DE VIGA BALDRAME
ESCALA: 1:100

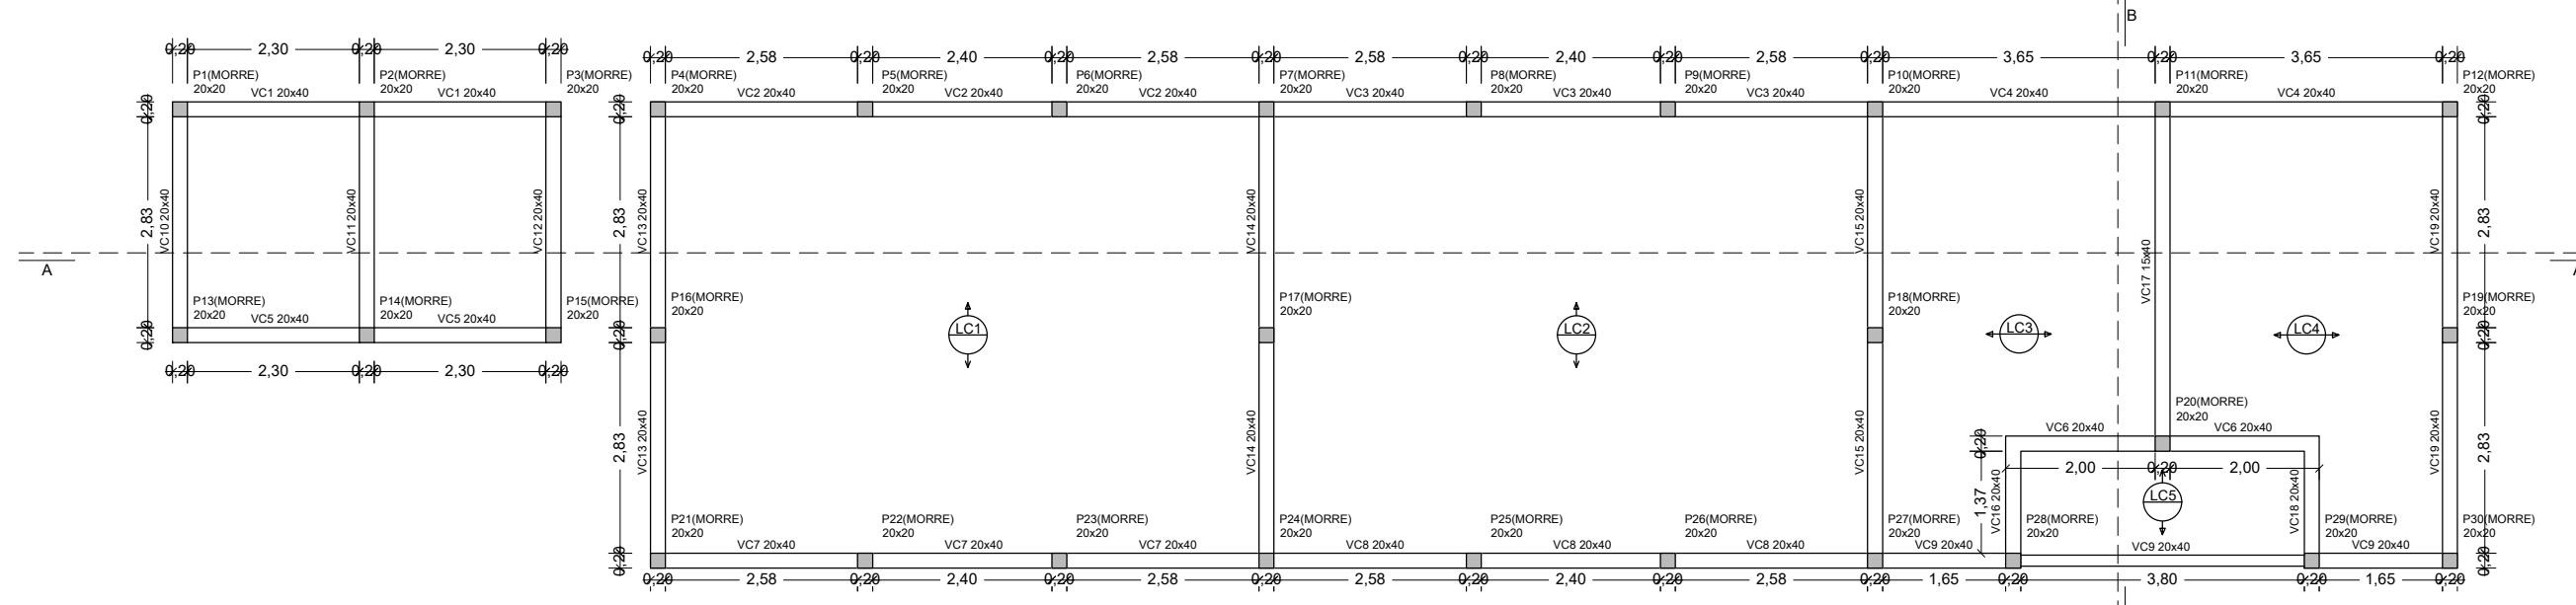

3- PLANTA DE FORMA DE COBERTURA
ESCALA: 1:100

Vigas Baldrame			
Nome	Seção	Elevação (cm)	Nível (cm)
VB1	20x30	0	5
VB2	20x30	0	5
VB3	20x30	0	5
VB4	20x30	0	5
VB5	20x30	0	5
VB6	20x30	0	5
VB7	20x30	0	5
VB8	20x30	0	5
VB9	20x30	0	5
VB10	20x30	0	5
VB11	20x30	0	5
VB12	20x30	0	5
VB13	20x30	0	5
VB14	20x30	0	5

Vigas Cobertura				
Nome	Seção	Elevação (cm)	Nível (cm)	
VC1	20x40	0	275	
VC2	20x40	0	275	
VC3	20x40	0	275	
VC4	20x40	0	275	
VC5	20x40	0	275	
VC6	20x40	0	275	
VC7	20x40	0	275	
VC8	20x40	0	275	
VC9	20x40	0	275	
VC10	20x40	0	275	
VC11	20x40	0	275	
VC12	20x40	0	275	
VC13	20x40	0	275	
VC14	20x40	0	275	
VC15	20x40	0	275	
VC16	20x40	0	275	
VC17	20x40	0	275	
VC18	20x40	0	275	
VC19	20x40	0	275	

Pilar		Fundação		Bloco	
		Seção (cm)	Lado B Lado H	h0 / ha	h1 / hb
P1	20x20	50	50	0	50
P2	20x20	50	50	0	50
P3	20x20	50	50	0	50
P4	20x20	50	50	0	50
P5	20x20	50	50	0	50
P6	20x20	50	50	0	50
P7	20x20	50	50	0	50
P8	20x20	50	50	0	50
P9	20x20	50	50	0	50
P10	20x20	50	50	0	50
P11	20x20	50	50	0	50
P12	20x20	50	50	0	50
P13	20x20	50	50	0	50
P14	20x20	50	50	0	50
P15	20x20	50	50	0	50
P16	20x20	50	50	0	50
P17	20x20	50	50	0	50
P18	20x20	50	50	0	50
P19	20x20	50	50	0	50
P20	20x20	50	50	0	50
P21	20x20	50	50	0	50
P22	20x20	50	50	0	50
P23	20x20	50	50	0	50
P24	20x20	50	50	0	50
P25	20x20	50	50	0	50
P26	20x20	50	50	0	50
P27	20x20	50	50	0	50
P28	20x20	50	50	0	50
P29	20x20	50	50	0	50
P30	20x20	50	50	0	50

Vigas Cobertura			
Nome	Seção	Elevação (cm)	Nível (cm)
P1	20x20	0	275
P2	20x20	0	275
P3	20x20	0	275
P4	20x20	0	275
P5	20x20	0	275
P6	20x20	0	275
P7	20x20	0	275
P8	20x20	0	275
P9	20x20	0	275
P10	20x20	0	275
P11	20x20	0	275
P12	20x20	0	275
P13	20x20	0	275
P14	20x20	0	275
P15	20x20	0	275
P16	20x20	0	275
P17	20x20	0	275
P18	20x20	0	275
P19	20x20	0	275
P20	20x20	0	275
P21	20x20	0	275
P22	20x20	0	275
P23	20x20	0	275
P24	20x20	0	275
P25	20x20	0	275
P26	20x20	0	275
P27	20x20	0	275
P28	20x20	0	275
P29	20x20	0	275
P30	20x20	0	275

PROJETO ESTRUTURAL

1/1

PROJETO ESTRUTURAL AMPLIAÇÃO DE ESCOLA DE ENSINO FUNDAMENTAL

PROPRIETÁRIO: PREFEITURA MUNICIPAL DE ARCEBURGO-MG

ENDEREÇO: RUA JOÃO JOSÉ PERES FERNANDES, CENTRO, NÚMERO 163

MATRICULA: 891, FOLHA 97, LIVRO N° - L2-E

MATRICULA: 14.879, FOLHA 126, LIVRO N° - 2-CB

SETOR: 02, QUADRA 021, LOTE 0324

ARCEBURGO - MG

ESCALA: INDICADA

DATA: 08/07/2026



DECLARO QUE A APROVAÇÃO DO PROJETO NÃO IMPLICA NO RECONHECIMENTO POR PARTE DA PREFEITURA DO DIREITO DE PROPRIEDADE DO TERRENO

PROPRIETÁRIO:
PREFEITURA MUNICIPAL DE ARCEBURGO
CNPJ: 17.899.717/0001-10

ÁREAS

TERRENO.....6.075,00m²

EXISTENTE.....2.452,88m²

A CONSTRUIR.....152,78m²

TOTAL.....2.605,88m²


COEFICIENTE DE APROVEITAMENTO...0,43

TAXA DE OCUPAÇÃO.....42,90%


APROVAÇÕES

RESPONSÁVEL TÉCNICO
LEONARDO BRÁS BALDO
ENGENHEIRO CIVIL
CREA: 5060897795/D

CONEXÃO COM A REDE EXISTENTE

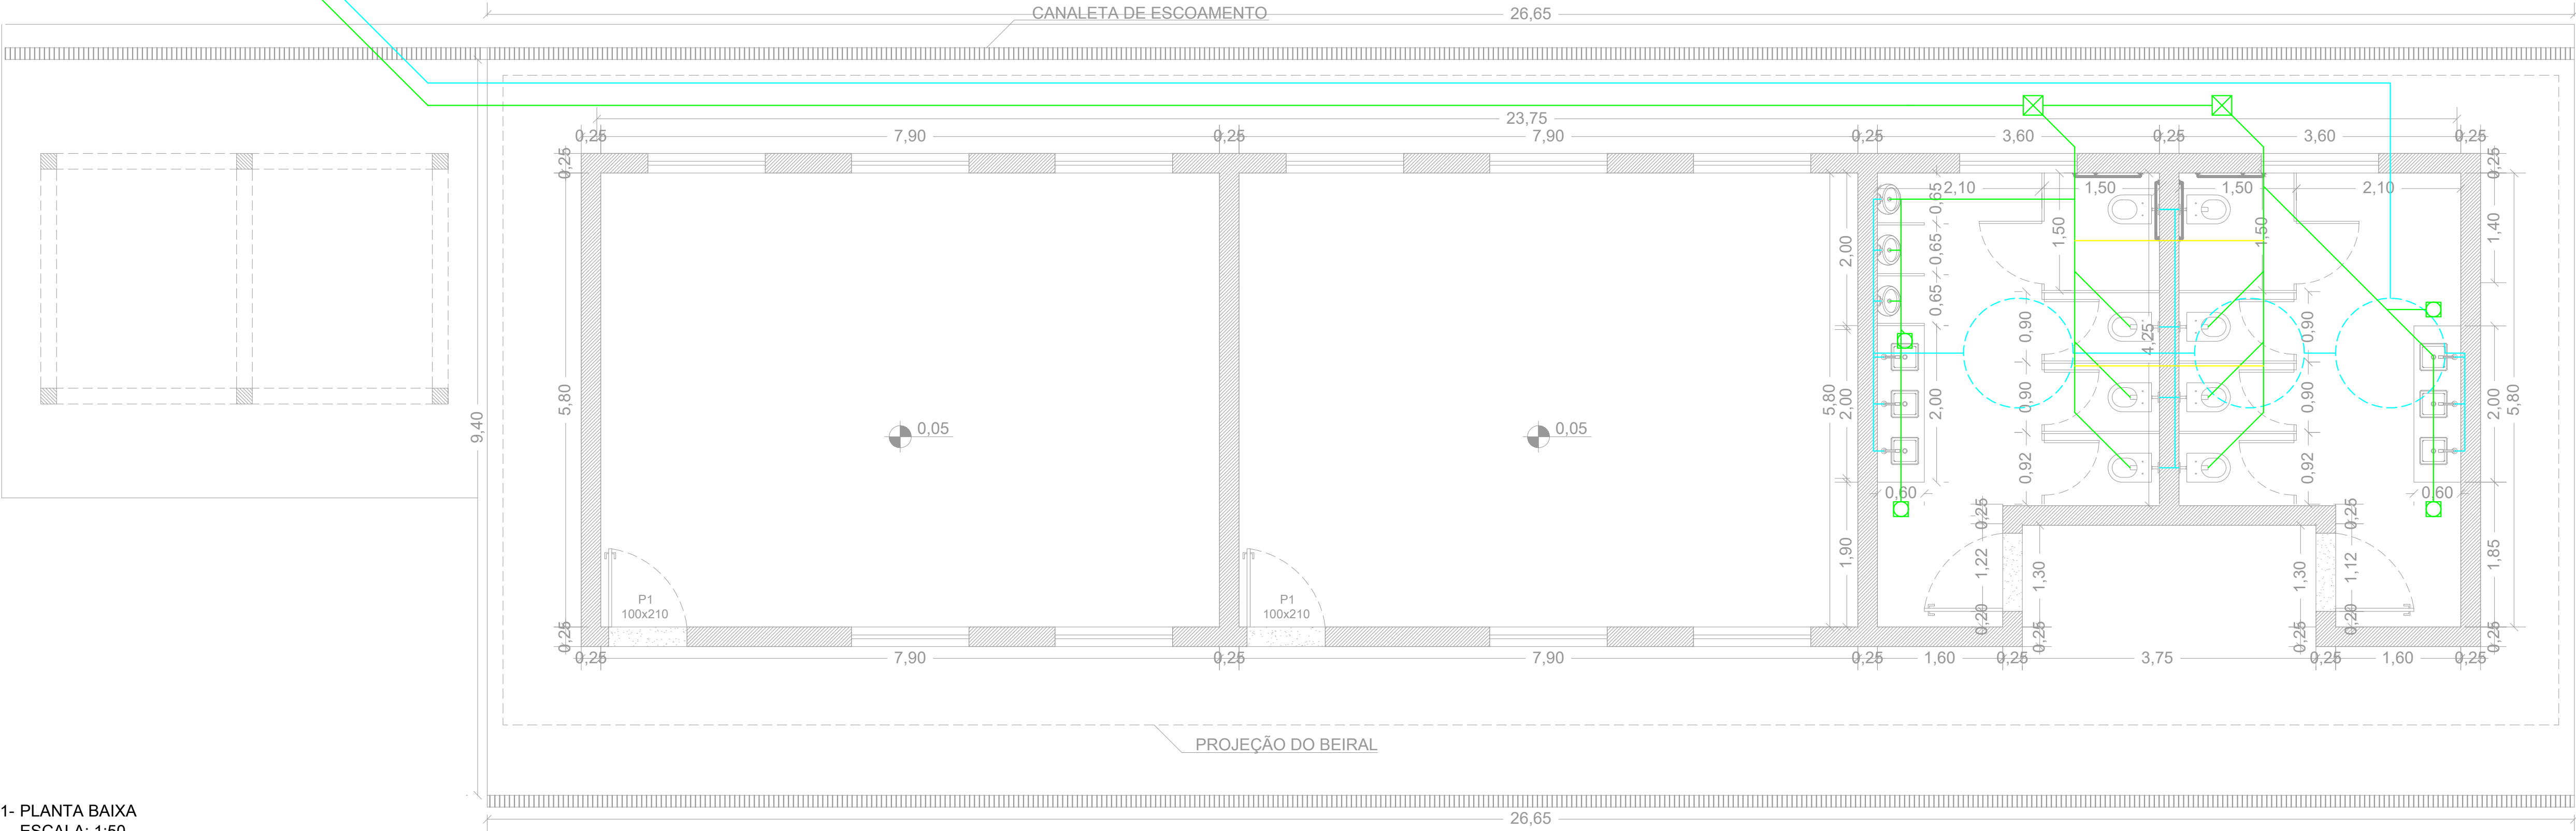

1- PLANTA BAIXA
ESCALA: 1:50

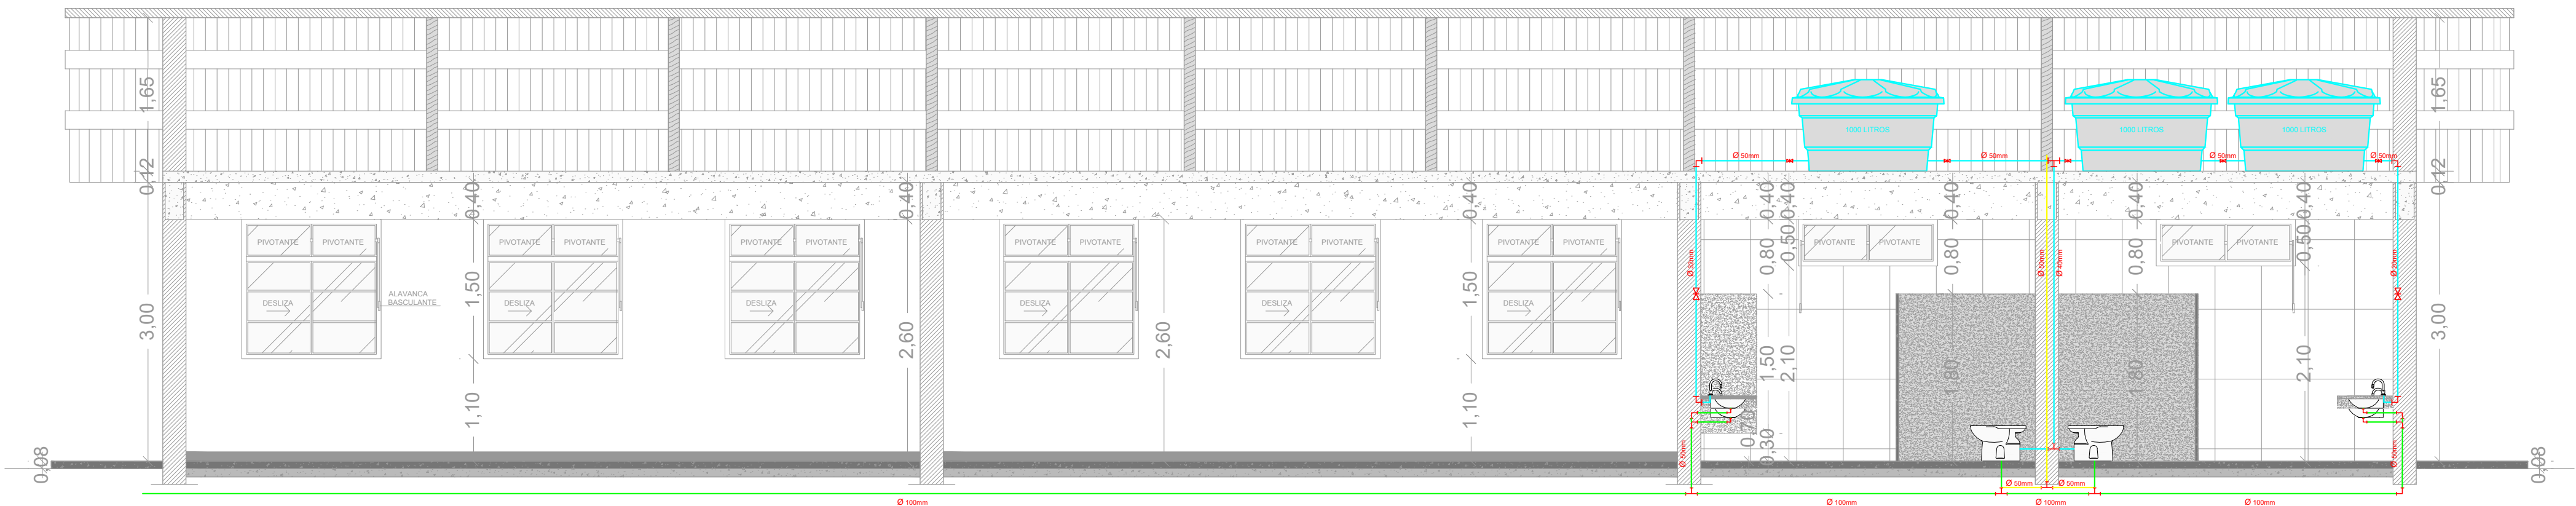

2- CORTE A-A
ESCALA: 1:50

Simbologia	
Caixa d'Água	
Caixa de inspeção	
Ralo com caixa sifonada	
Cotovelo 90°	
Curva 90°	
Conexão Te	
Registro de gaveta	
Registro esfera	

Legenda de tubulações	
Água fria	
Esgoto	
Ventilação	

PROJETO HIDROSSANITÁRIO

1/1

PROJETO ESTRUTURAL AMPLIAÇÃO DE ESCOLA DE ENSINO FUNDAMENTAL
PROPRIETÁRIO: PREFEITURA MUNICIPAL DE ARCEBURGO-MG
ENDEREÇO: RUA JOÃO JOSÉ PERES FERNANDES, CENTRO, NÚMERO 163
MATRÍCULA: 891, FOLHA 97, LIVRO N° - L2-E
MATRÍCULA: 14.879, FOLHA 126, LIVRO N° - 2-CB
SETOR: 02, QUADRA 021, LOTE 0324
ARCEBURGO - MG
ESCALA: INDICADA

DATA: 08/07/2026

Situação sem Escala



DECLARO QUE A APROVAÇÃO DO PROJETO NÃO IMPLICA NO RECONHECIMENTO POR PARTE DA PREFEITURA DO DIREITO DE PROPRIEDADE DO TERRENO

PROPRIETÁRIO:
PREFEITURA MUNICIPAL DE ARCEBURGO
CNPJ: 17.899.717/0001-10

ÁREAS

TERRENO.....6.075,00m²
EXISTENTE.....2452,88m²
A CONSTRUIR.....152,78m²
TOTAL.....2605,88m²

COEFICIENTE DE APROVEITAMENTO...0,43
TAXA DE OCUPAÇÃO.....42,90%

Documento assinado digitalmente
LEONARDO BRÁS BALDO
Data: 15/07/2026 13:57:19 -0300
Verifique em <https://validar.br.gov.br>

RESPONSÁVEL TÉCNICO
LEONARDO BRÁS BALDO
ENGENHEIRO CIVIL
CREA: 5060897795/D

APROVAÇÕES