



03 GANGORRAS DUPLAS - ÁREA APROXIMADA DE 3,00 X 1,50 M CADA;
 01 BALANÇO DUPLO - ÁREA APROXIMADA DE 3,50 X 1,80 M;
 03 ESCORREGADORES DE PISTA SIMPLES - ÁREA APROXIMADA DE 2,50 X 0,50 M CADA;
 01 PARQUE RECREATIVO - DIMENSÕES APROXIMADAS DE 6,80 X 5,60 X 3,00 M;
 ÁREA DE CIRCULAÇÃO DO CONJUNTO: APROXIMADAMENTE 9,80 X 8,00 M;
 CAIXA DE AREIA EXISTENTE, CONFORME IMPLANTAÇÃO.

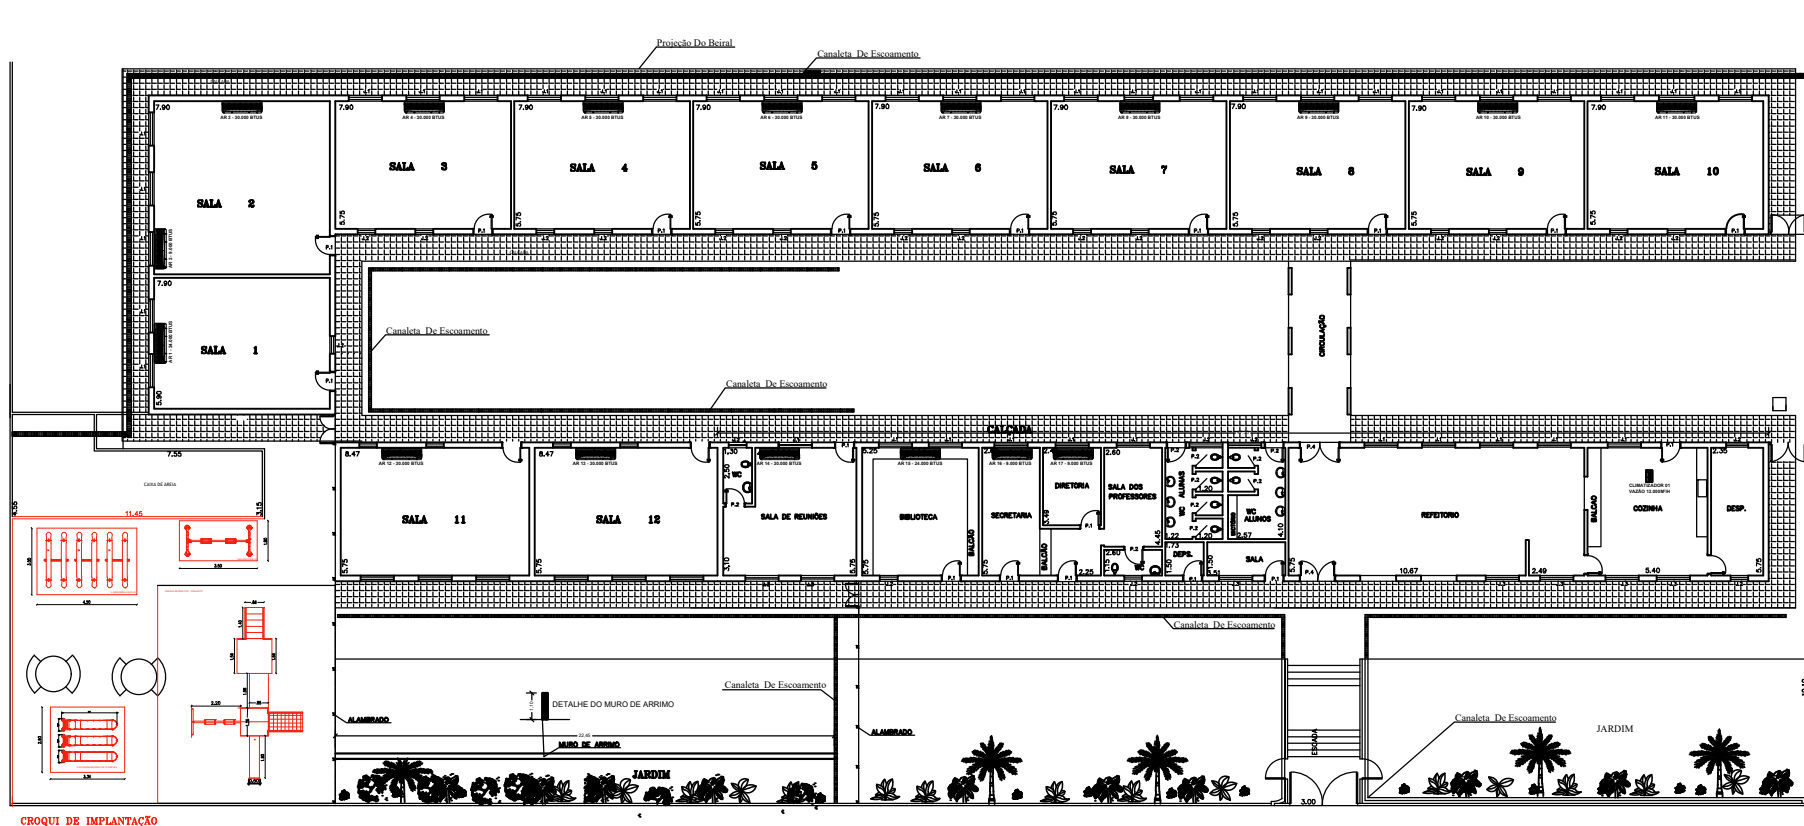

CROQUI DE IMPLANTAÇÃO

1- PLANTA BAIXA
 ESCALA: 1:100

03 GANGORRAS DUPLAS - ÁREA APROXIMADA DE 3,00 X 1,50 M CADA;
 01 BALANÇO DUPLO - ÁREA APROXIMADA DE 3,50 X 1,80 M;
 03 ESCORREGADORES DE PISTA SIMPLES - ÁREA APROXIMADA DE 2,50 X 0,50 M CADA;
 01 PARQUE RECREATIVO - DIMENSÕES APROXIMADAS DE 6,80 X 5,60 X 3,00 M;
 ÁREA DE CIRCULAÇÃO DO CONJUNTO: APROXIMADAMENTE 9,80 X 8,00 M;
 CAIXA DE AREIA EXISTENTE, CONFORME IMPLANTAÇÃO.

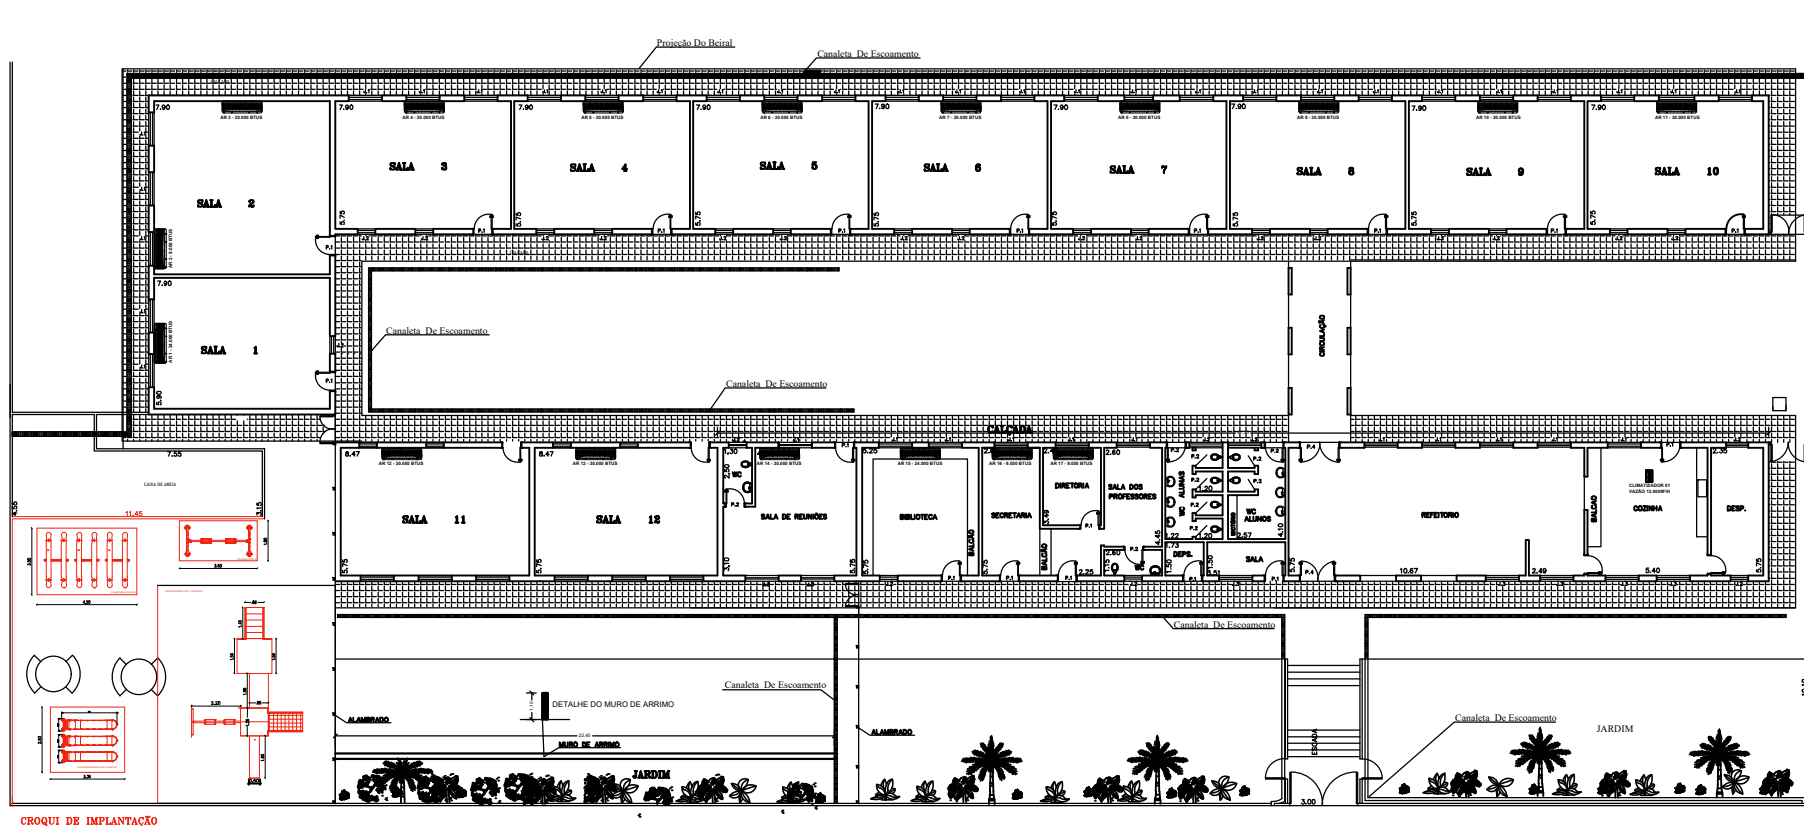

CROQUI DE IMPLANTAÇÃO

1- PLANTA BAIXA
 ESCALA: 1:100