




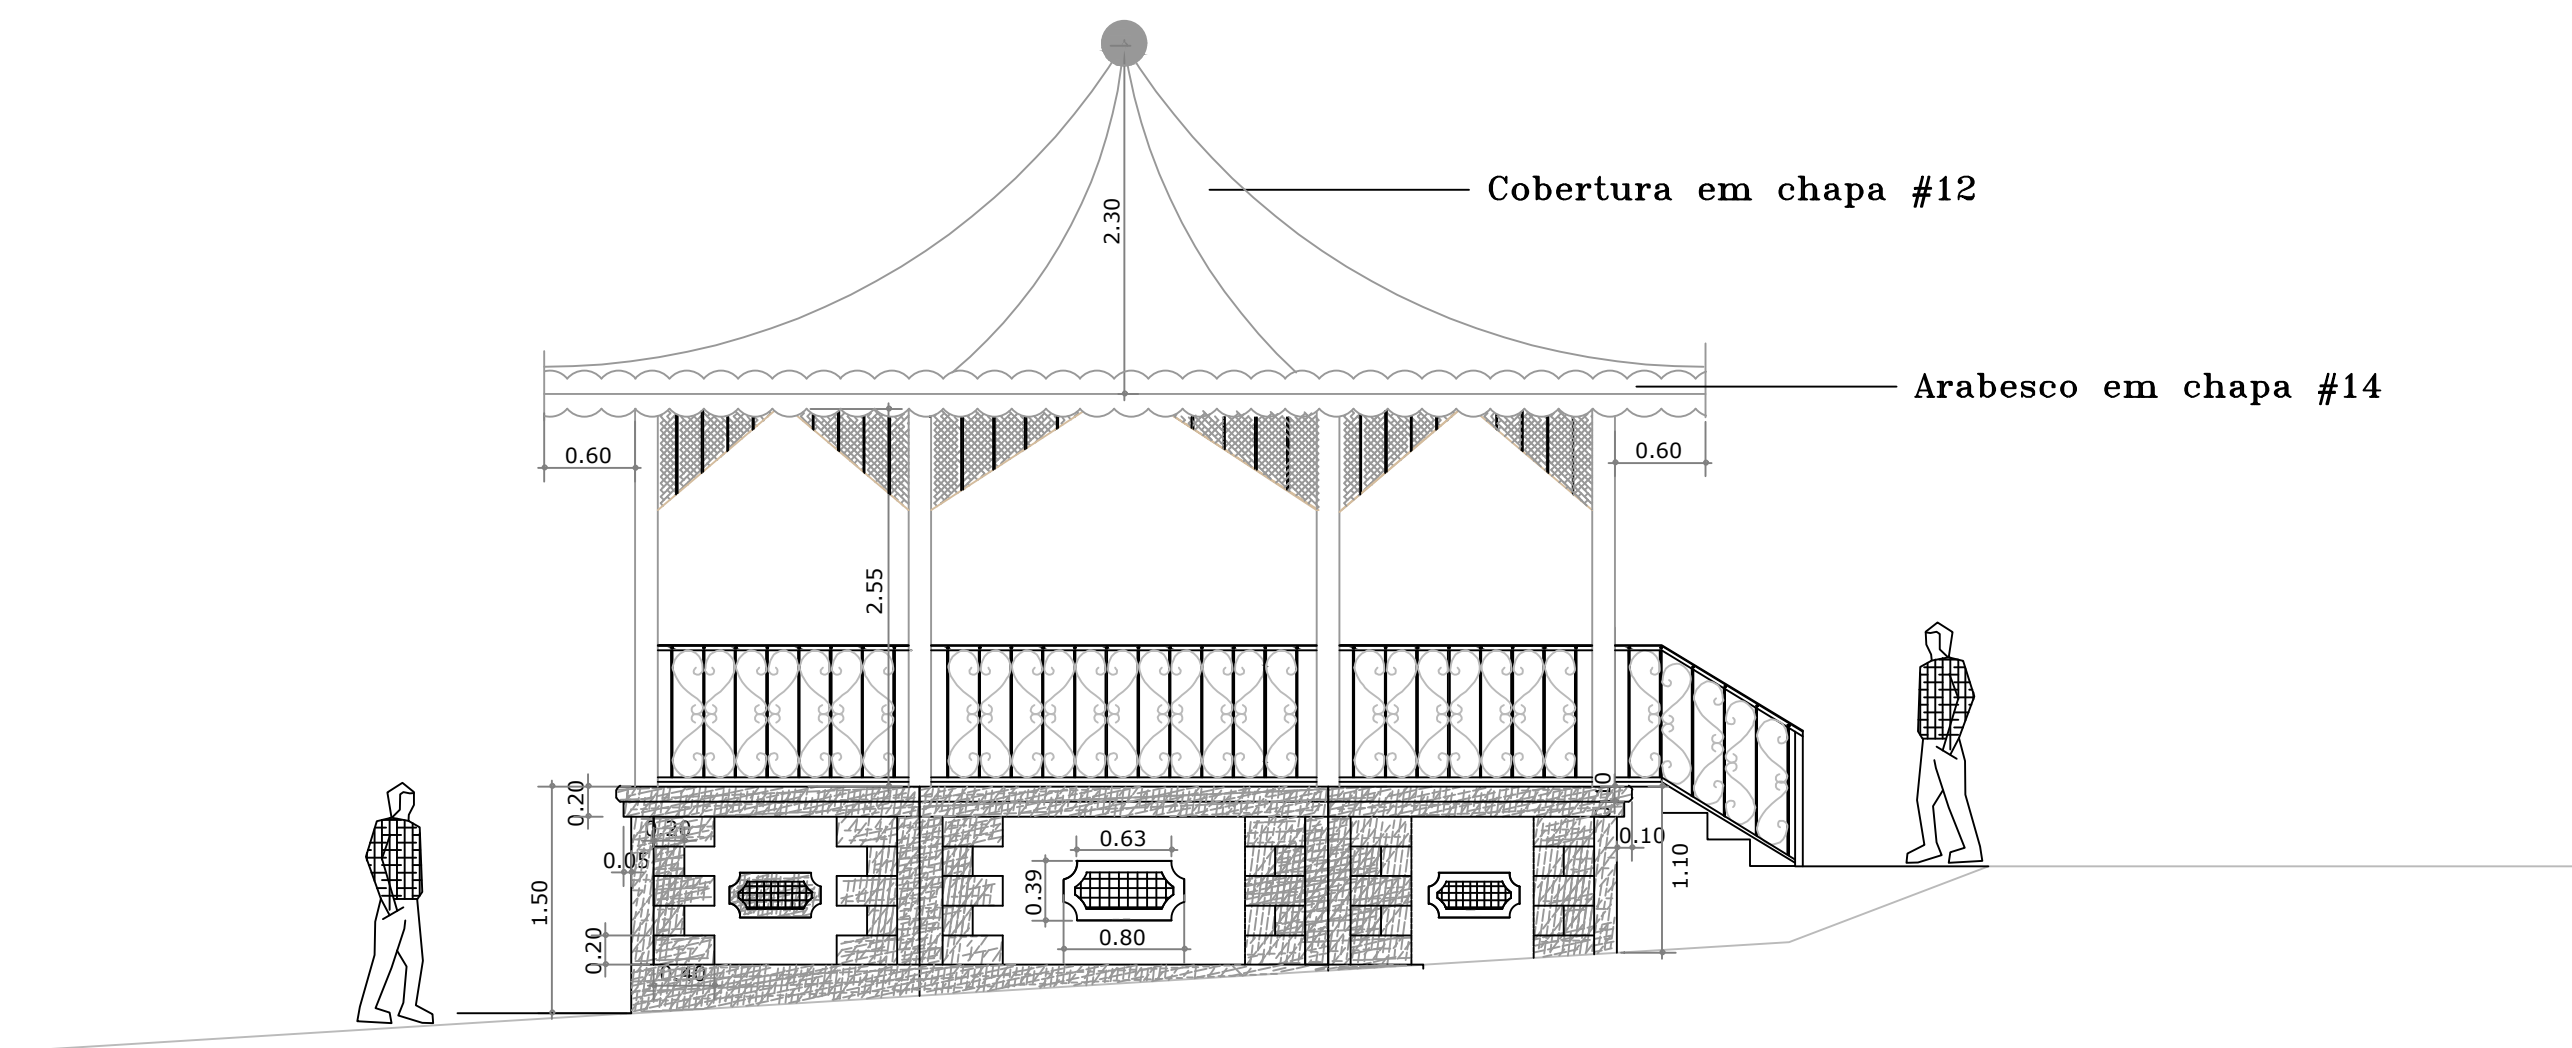


FACHADA CORETO
ESCALA: 1:50

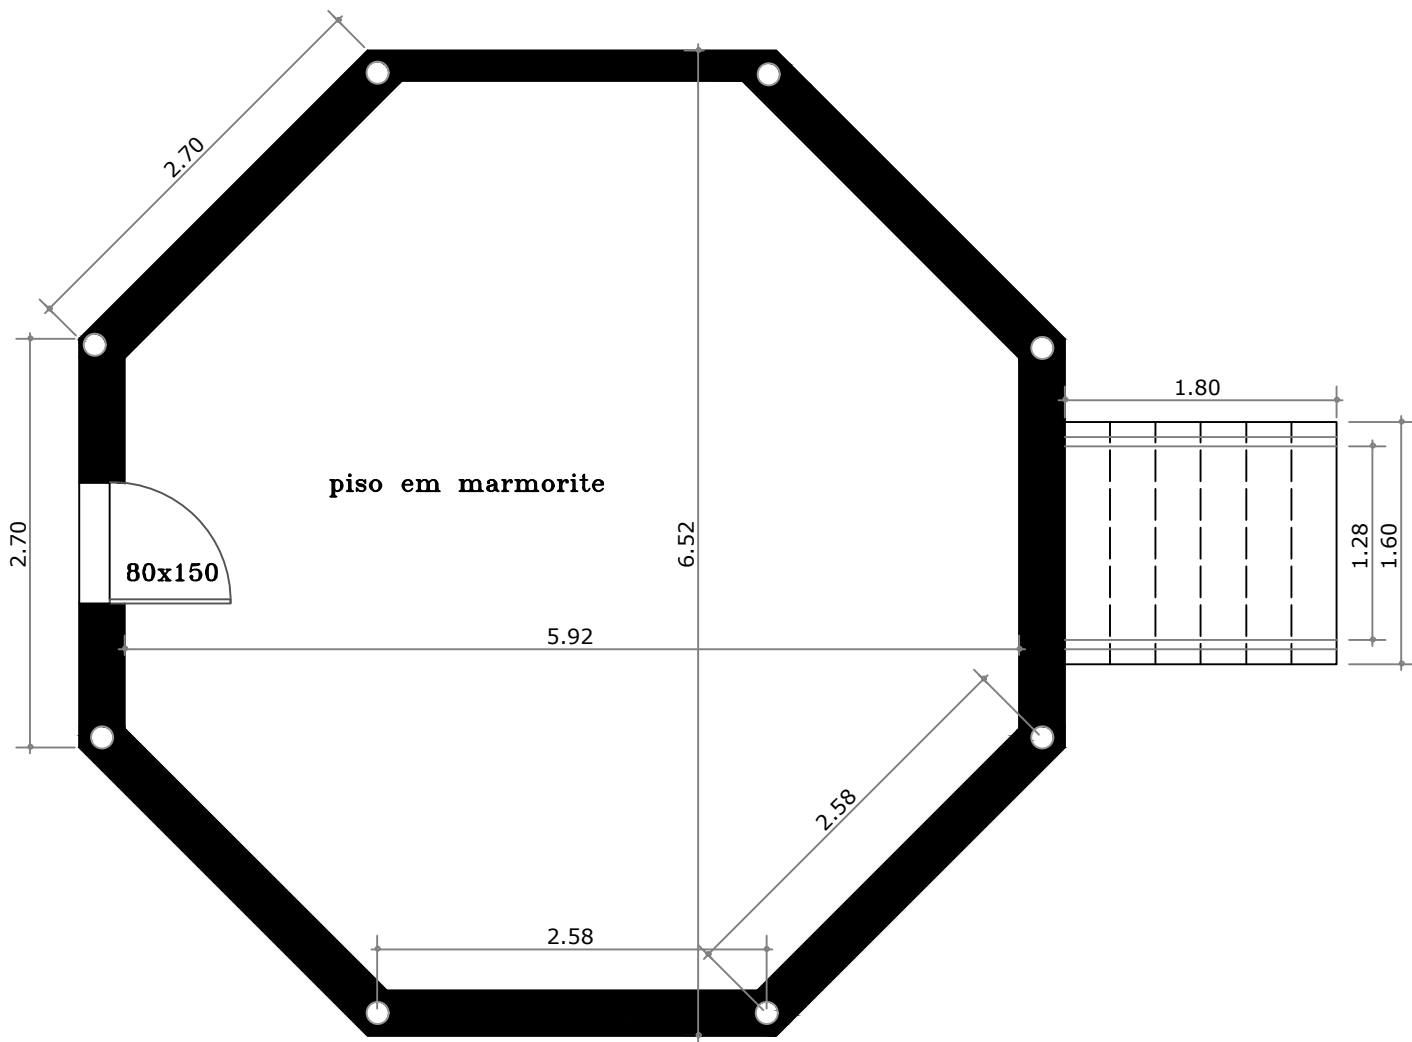

PLANTA BAIXA CORETO
ESCALA: 1:50

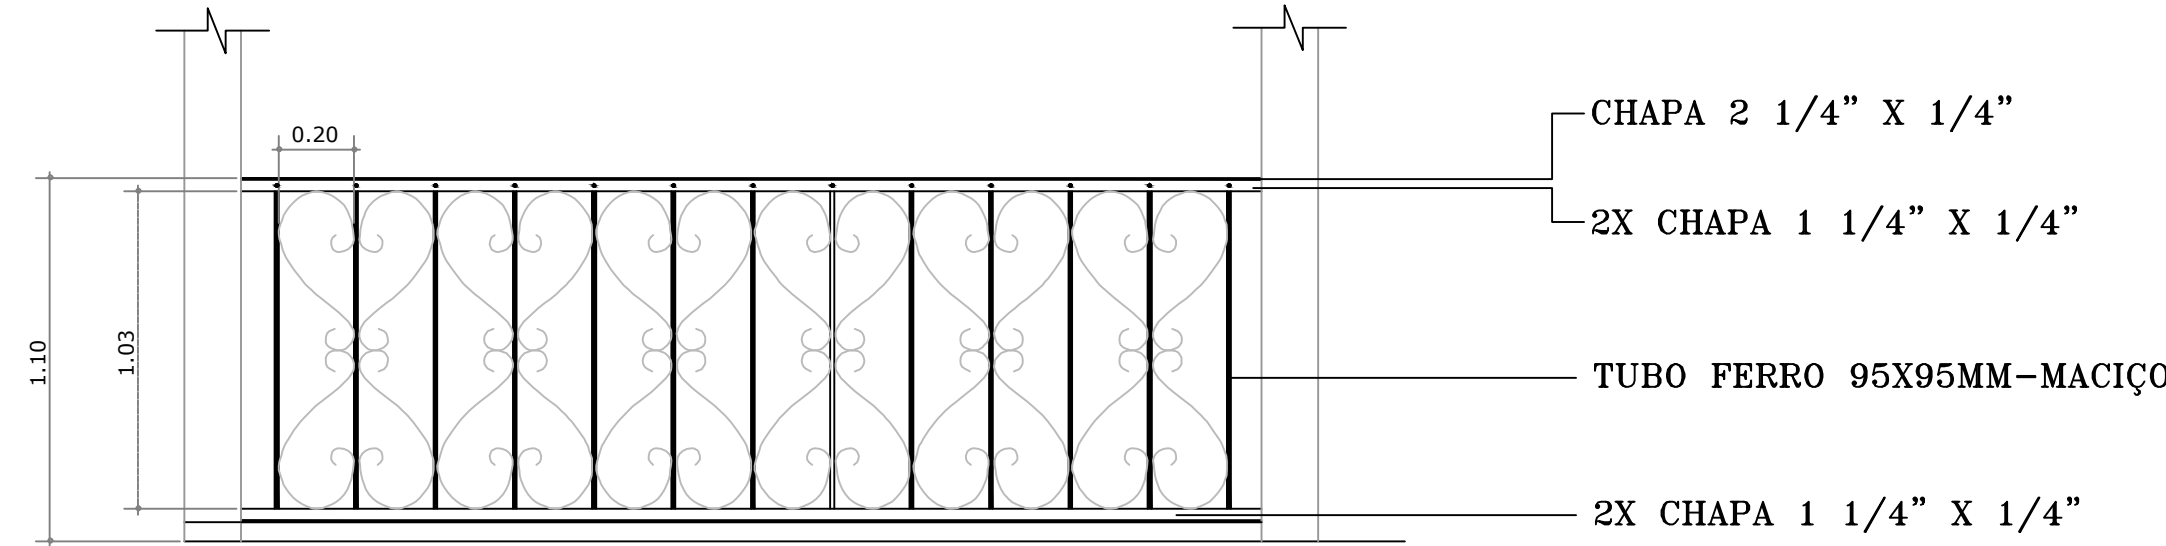


DETALHE DE GUARDA CORPO
ESCALA: 1:20

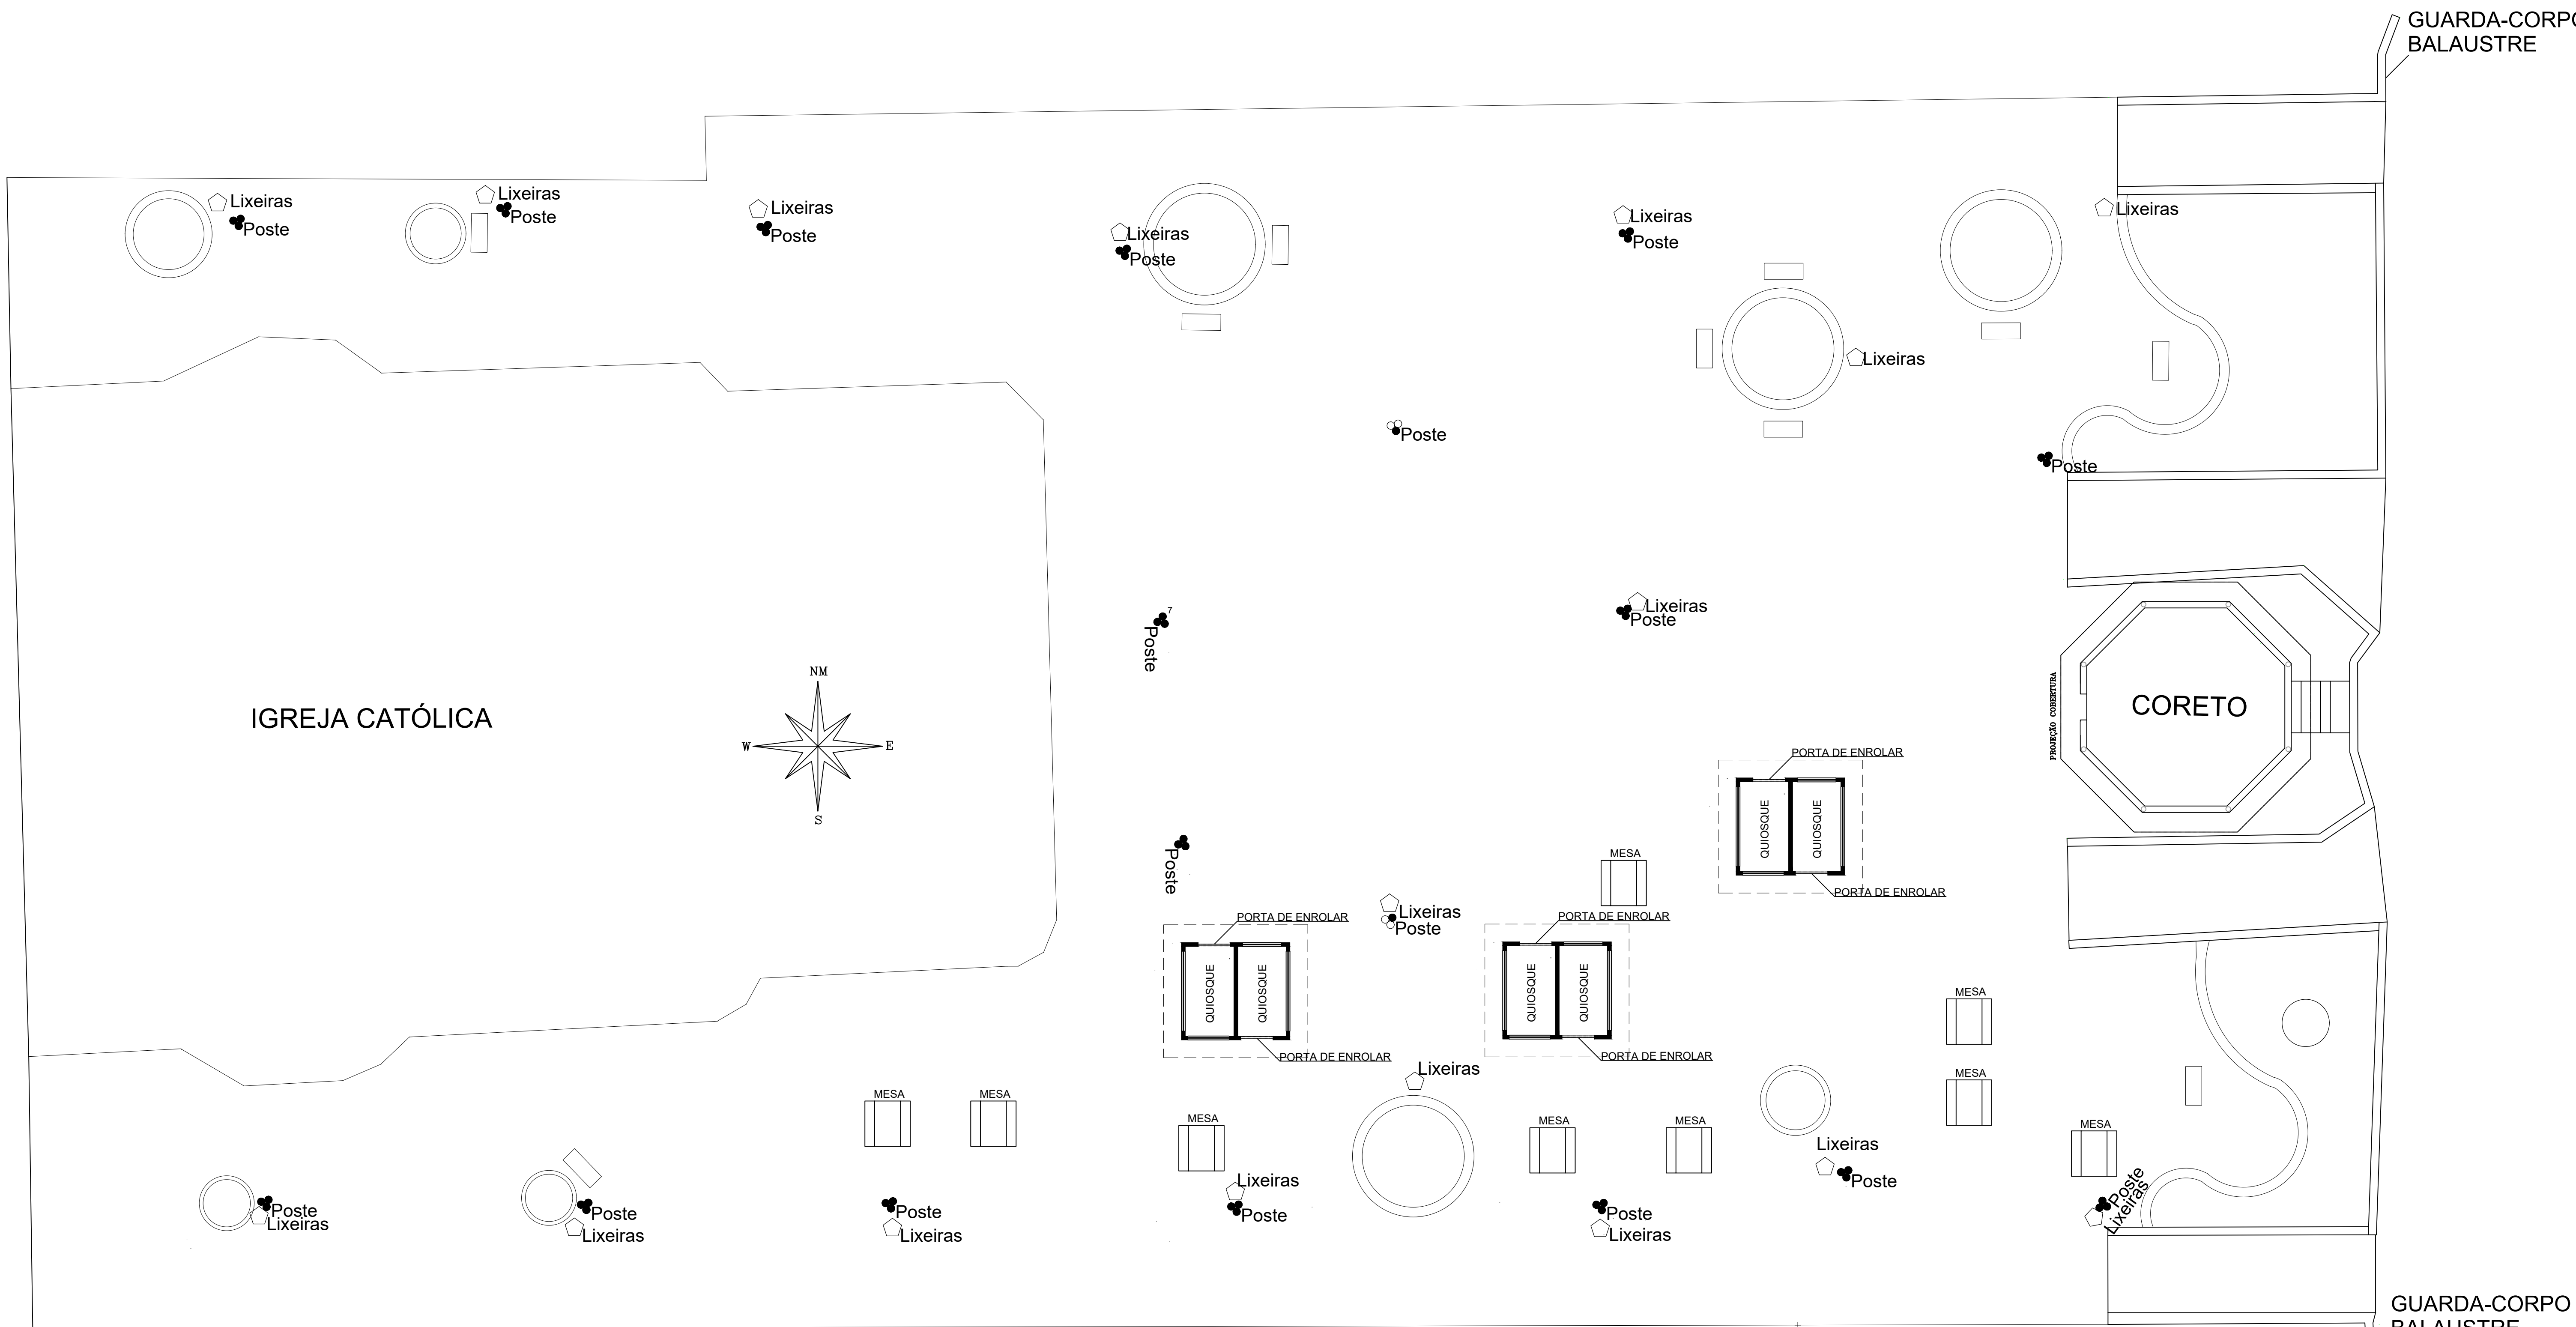


PLANTA BAIXA
ESCALA: 1:100

LEGENDA

- Lixeiras: 14 unidades
- Postes: 21 unidades
- Bancos: 12 unidades
- Refletor: 04 unidades

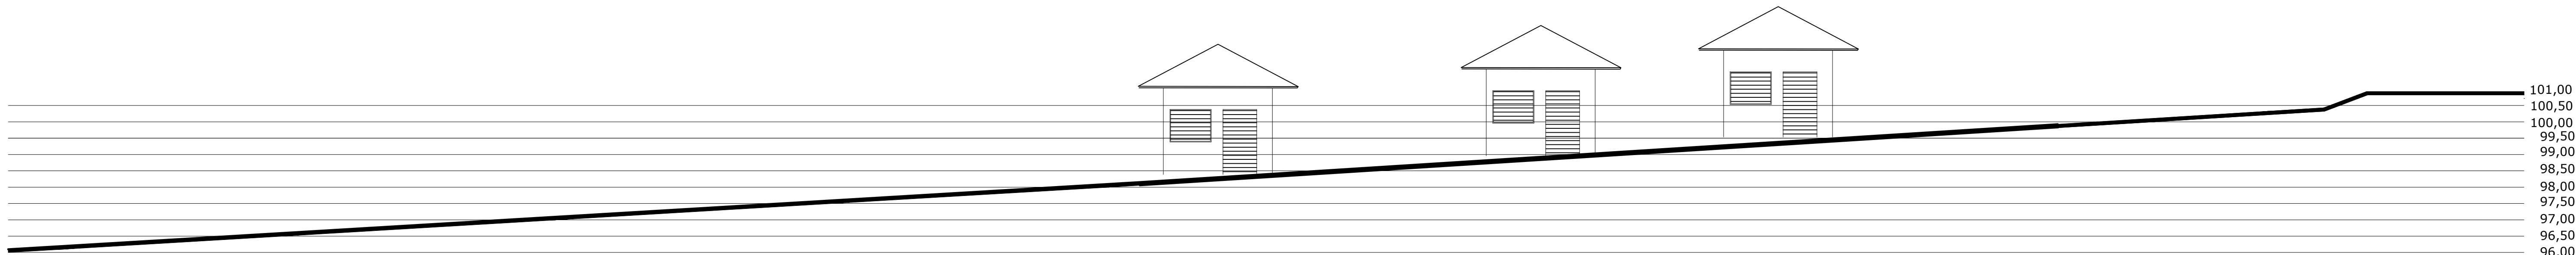

CORTE LONGITUDINAL
ESCALA: 1:100

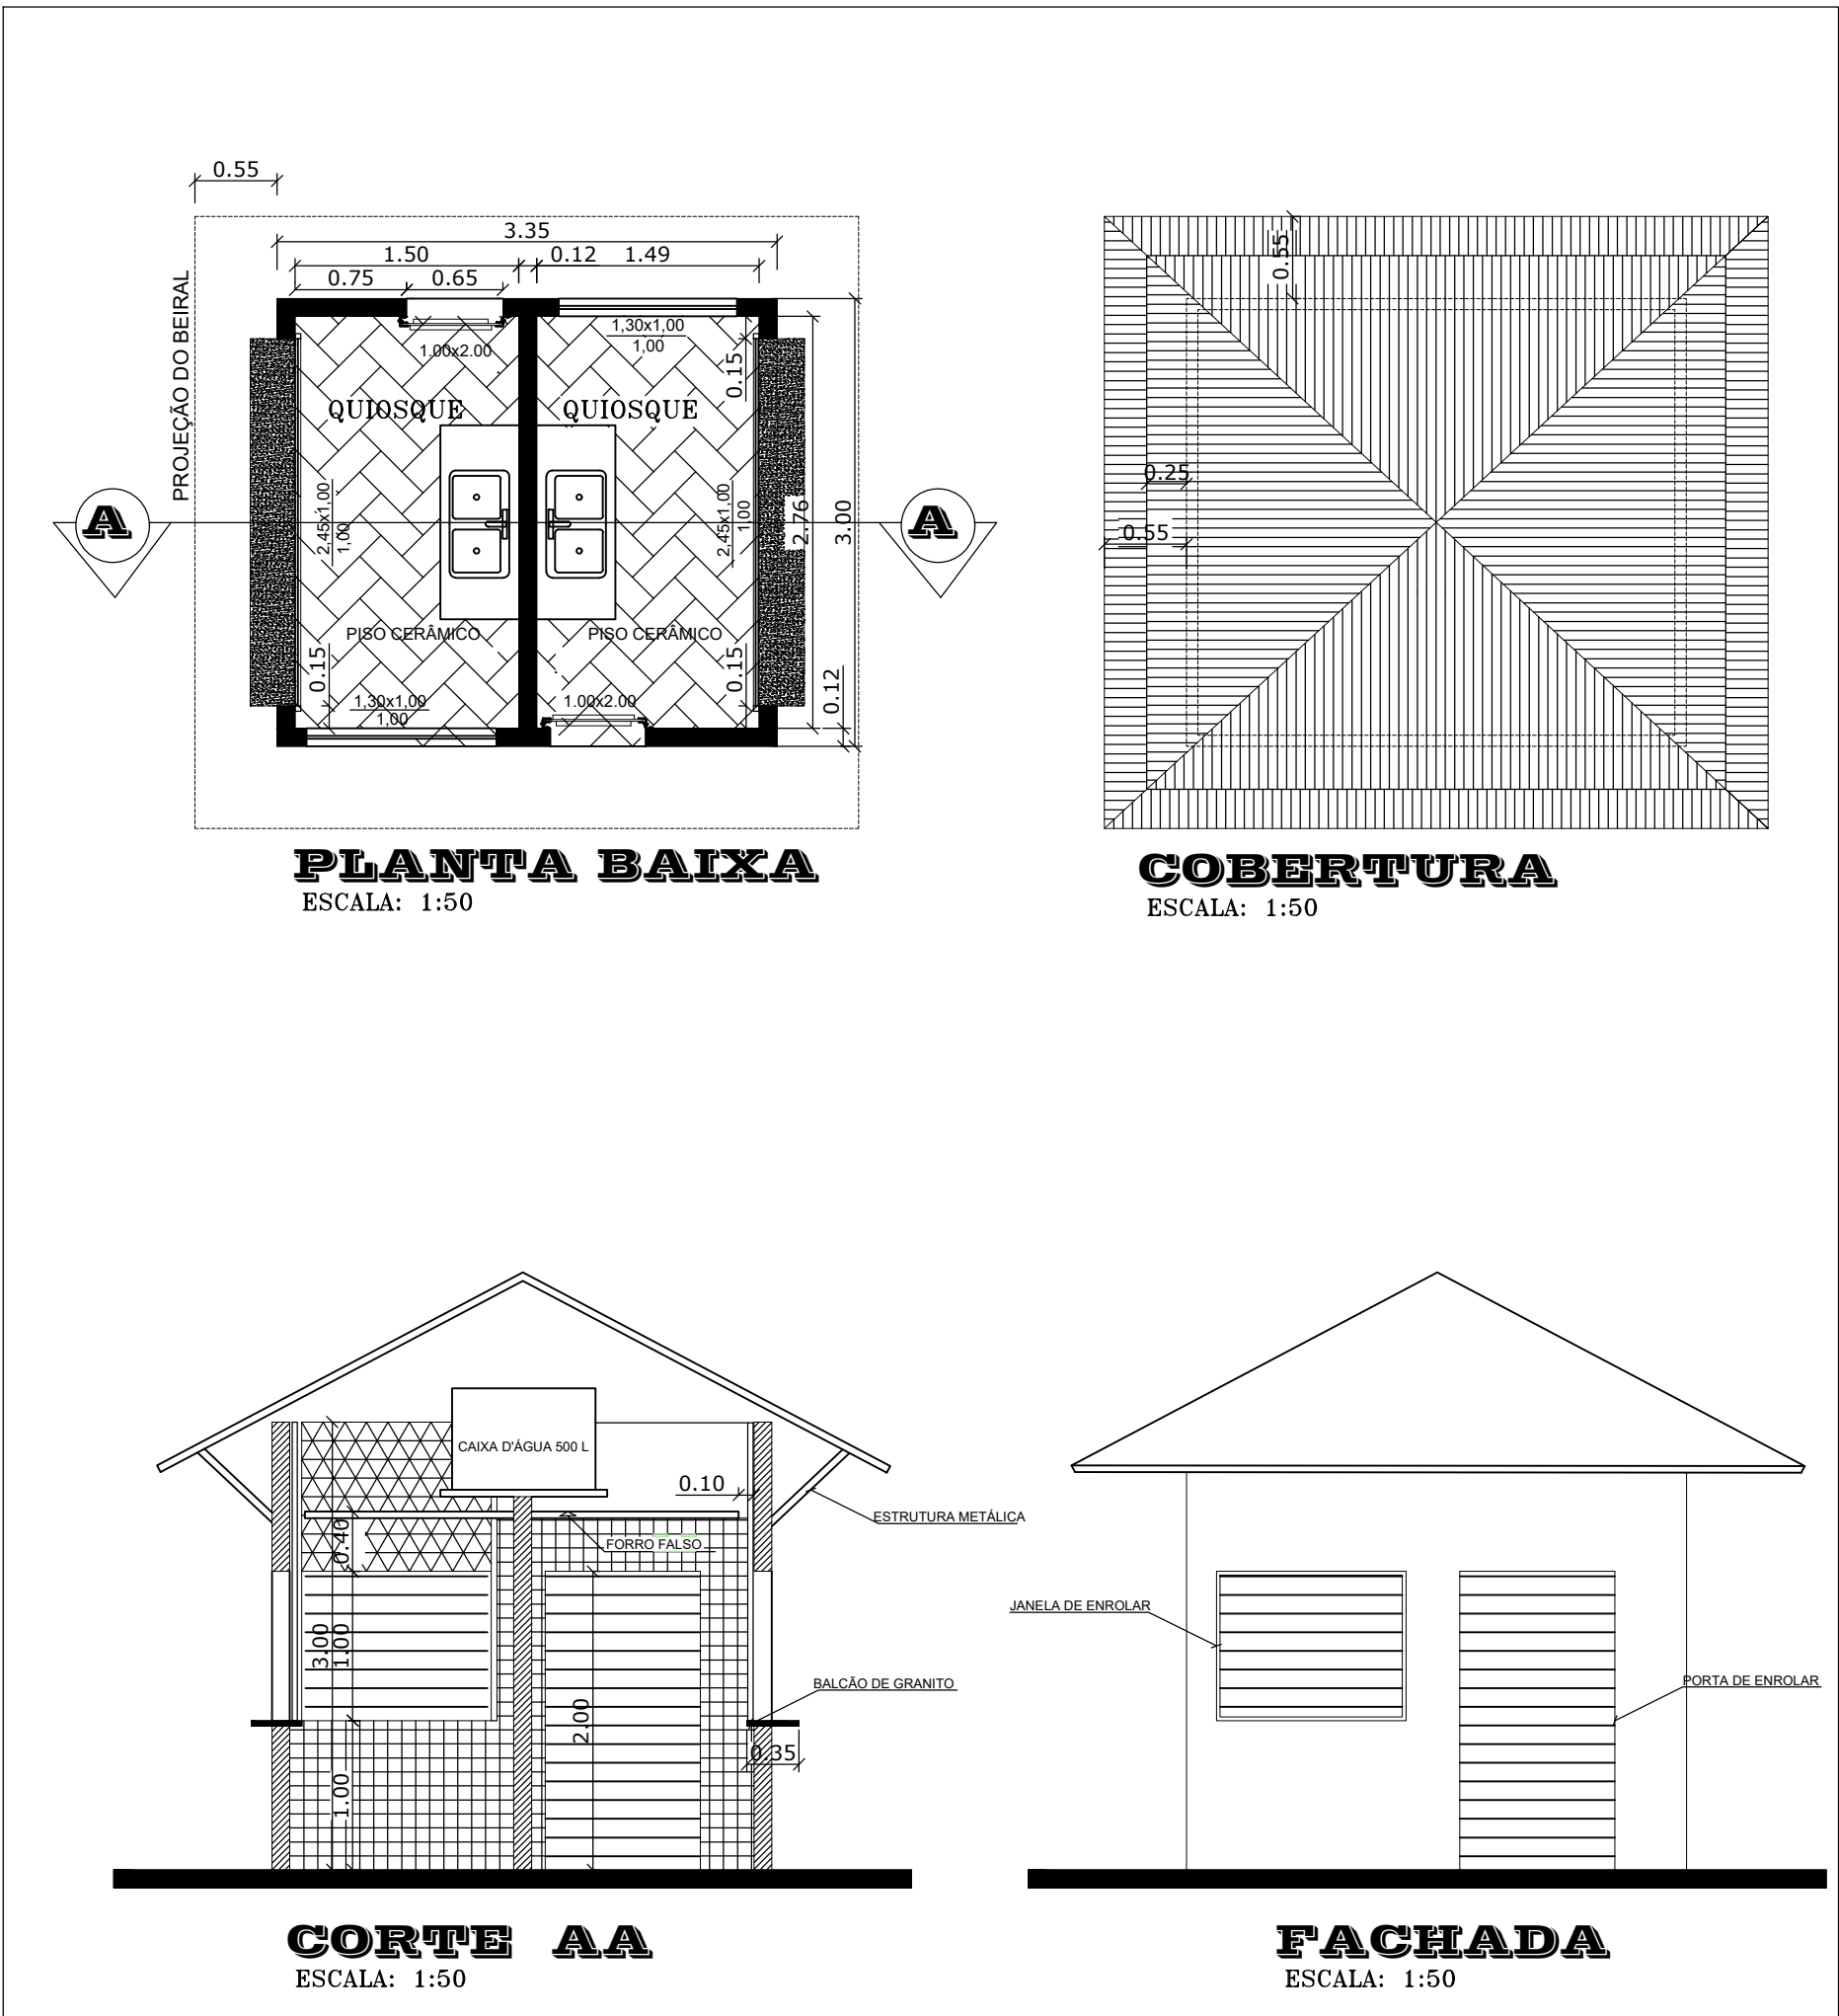

PROJETO COMPLETO

FOLHA ÚNICA

Prop.: Prefeitura Municipal De Arceburgo

REVITALIZAÇÃO DA PRAÇA DR. HERCULANO DE PAULA BORGES

Local.: INDICADO

ARCEBURGO- MG

SITUAÇÃO S/ ESCALA

RUA PRES. GETÚLIO VARGAS

RUA JOSÉ EDUARDO

RUA CORDENEL LUCAS DE MAGALHÃES

RUA CORDENEL LUCAS DE MAGALHÃES

RUA CORDENEL LUCAS DE MAGALHÃES

ÁREAS (M2)

ÁREA: 2.084,96m²

DATA: 04/09/2026

ESCALA: INDICADA

MARGARETH OLIVEIRA Anacleto de forma digital por ANACLETO170665728

58 MARGARETH OLIVEIRA ANACLETO170665728 Data: 2024/09/14 14:22:20 -0300

Documento assinado digitalmente

gouv

LEONARDO BRÁS BALDO

ENGENHEIRO CIVIL

CREA - 506087785/D

APROVAÇÕES