


DETALHAMENTO LATERAL MAIOR

Escala 1:100

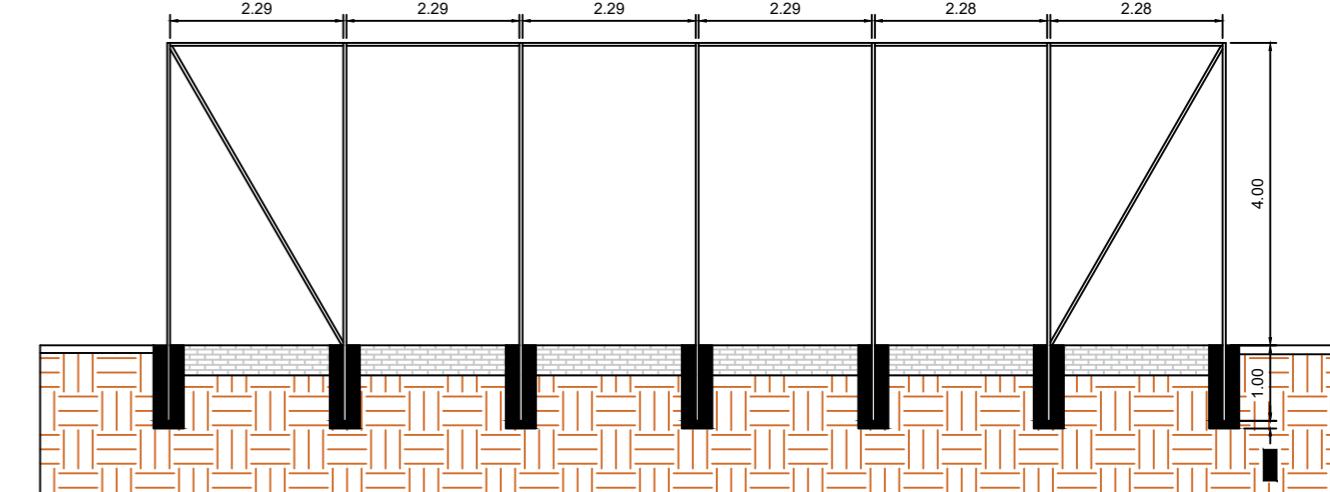

DETALHAMENTO LATERAL MENOR

Escala 1:100

Março/2025

PROJETO ARQUITETÔNICO

Folha:
01/01

Planta baixa – Locação

Proprietário: PREF. MUNICIPAL DE CONC. DO RIO VERDE

Endereço: Rua Alfredo Mohallem Reseck, nº s/n,
Bairro Exposição – CONCEIÇÃO DO RIO
VERDE – MG

Declaro que a aprovação do projeto não implica no reconhecimento do direito de propriedade por parte da prefeitura.

Situação, Locação e
Cobertura, vide ao lado.
Escalas indicadas.

ÁREAS:
A CONSTRUIR:.....707,50m²
TERRENO:.....1.384,53m²

R.T. Engenheiro Civil
Maurílio Tadeu Nogueira Martins
CREA-MG 73.517/D

VISTOS:



PLANTA BAIXA QUADRA AREIA

Escala 1:100