



Esquema de lajes

Escala 1:75

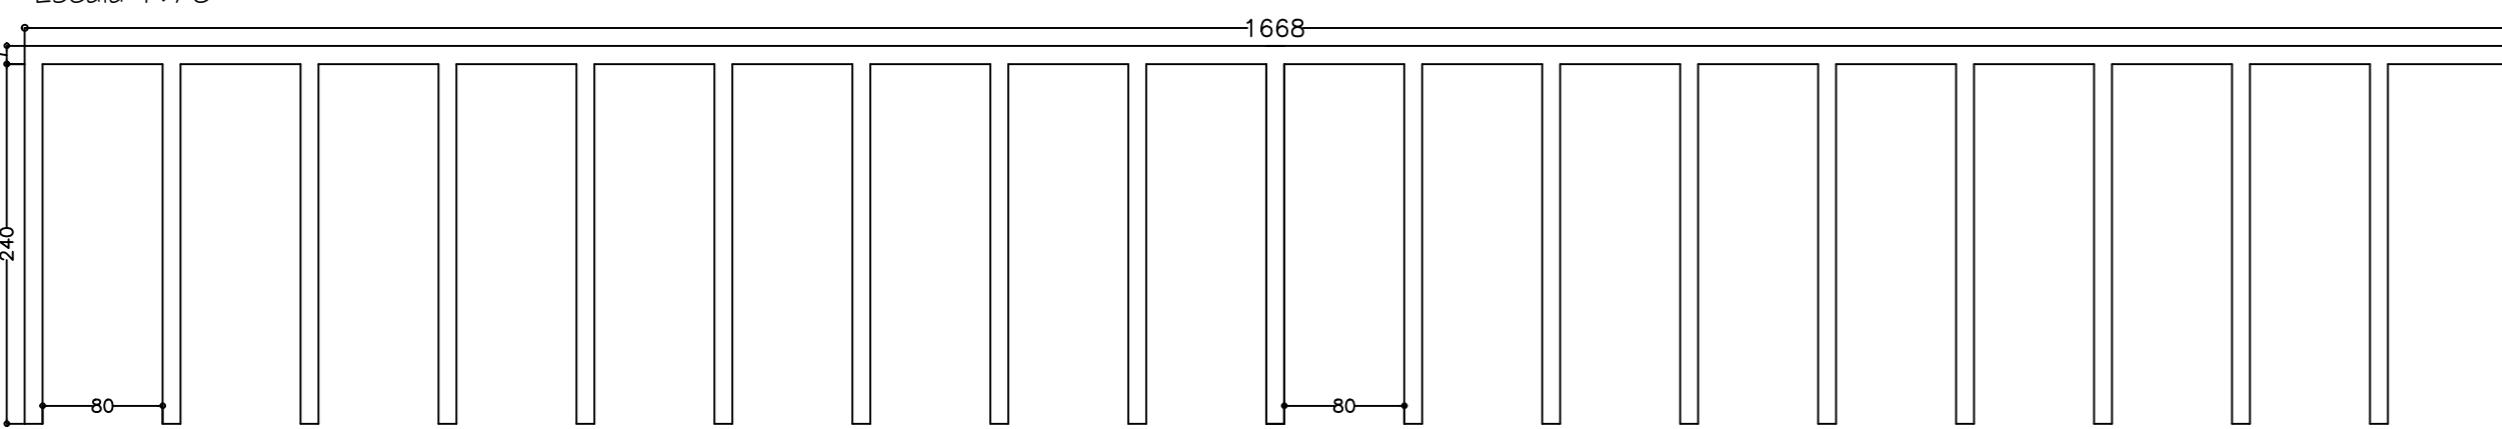

Planta baixa

Escala 1:75

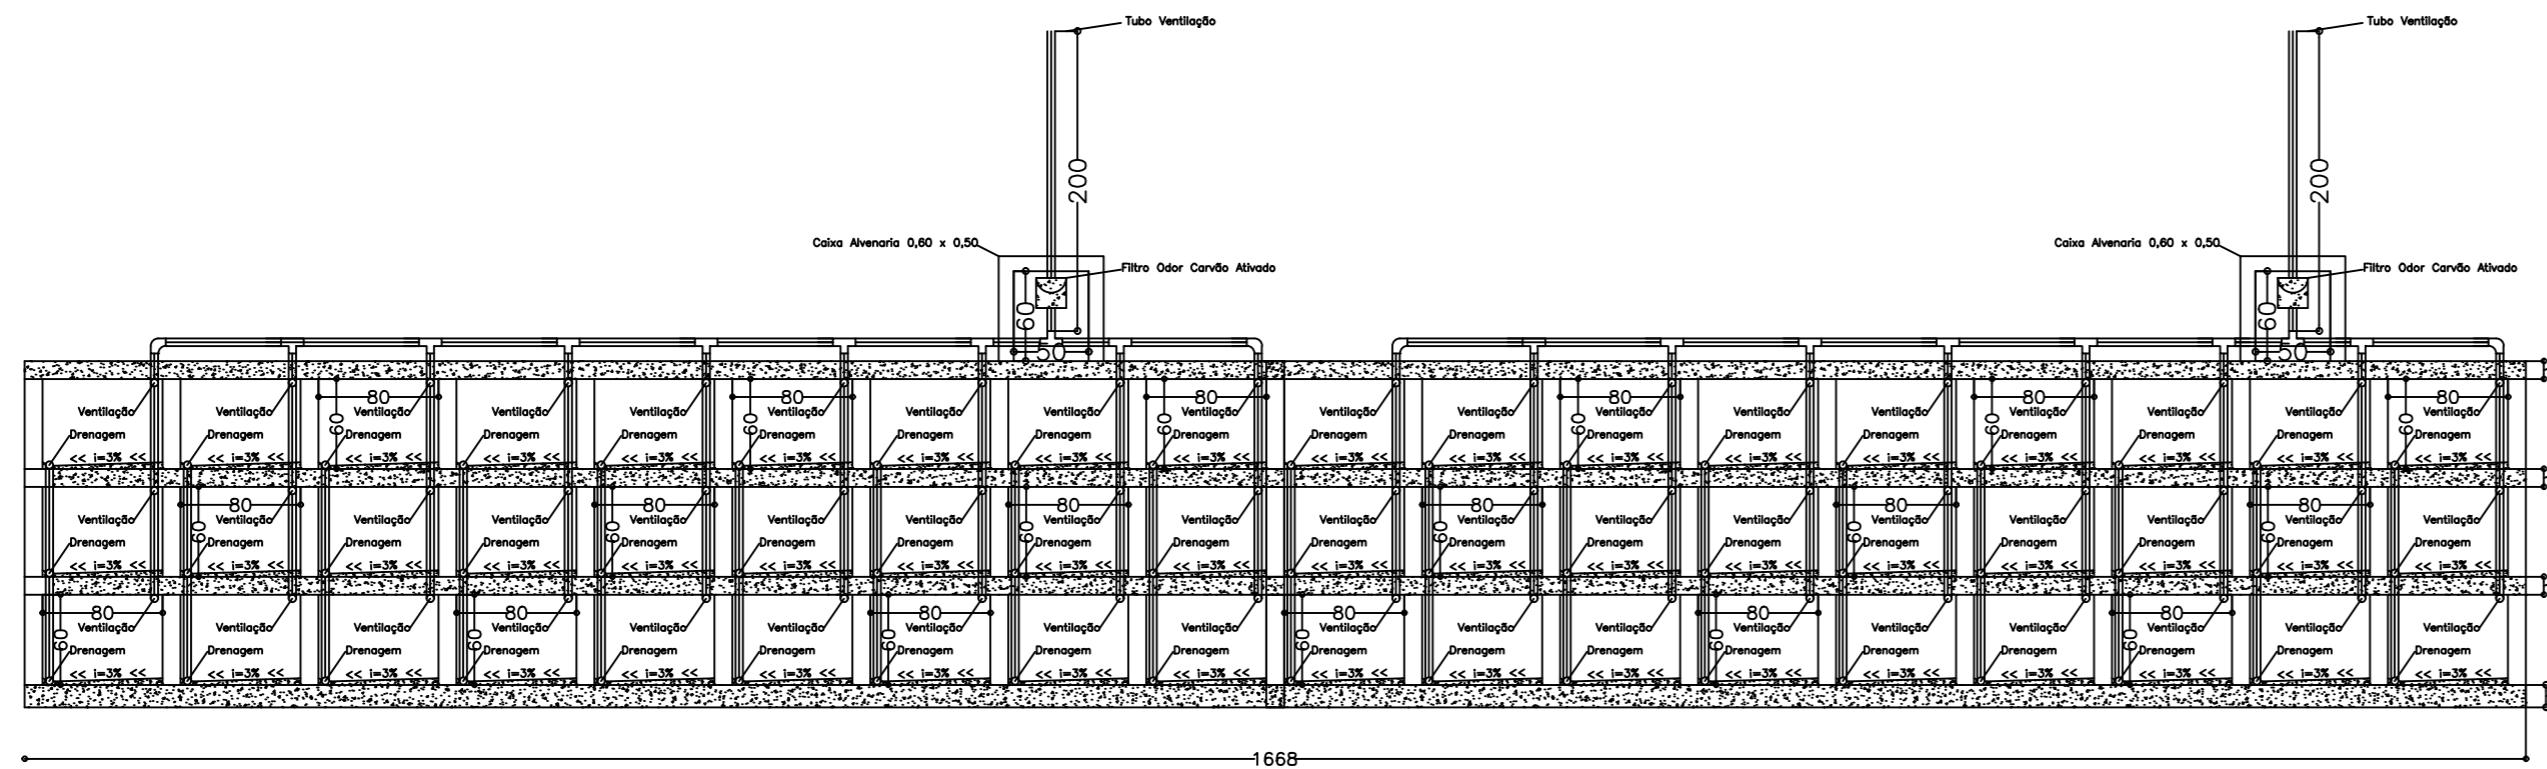

Fachada

Escala 1:75

Março/2025

PROJETO ARQUITETÔNICO

Folha:
01/01

Planta baixa - Locação

Proprietário: PREF. MUNICIPAL DE CONC. DO RIO VERDE

Endereço: Travessa 104, nº s/n, Bairro Centro - Conceição do Rio Verde - MG - CEP: 37430-000

Declaro que a aprovação do projeto não implica no reconhecimento do direito de propriedade por parte da prefeitura.

Situação, Locação e
Cobertura, vide ao lado.
Escalas indicadas.

ÁREAS:

A CONSTRUIR:..... 40,03m²

TERRENO:..... 10.020,03m²

PROPRIETÁRIO
PREF. MUNICIPAL DE CONC. DO
RIO VERDE
CNPJ: 18.008.888/0001/74

R.T. Engenheiro Civil
Maurílio Tadeu Nogueira Martins
CREA-MG 73.517/D

VISTOS: