


3 AMPLIAÇÃO FACHADA - ACESSO PRINCIPAL
ESCALA 1/50

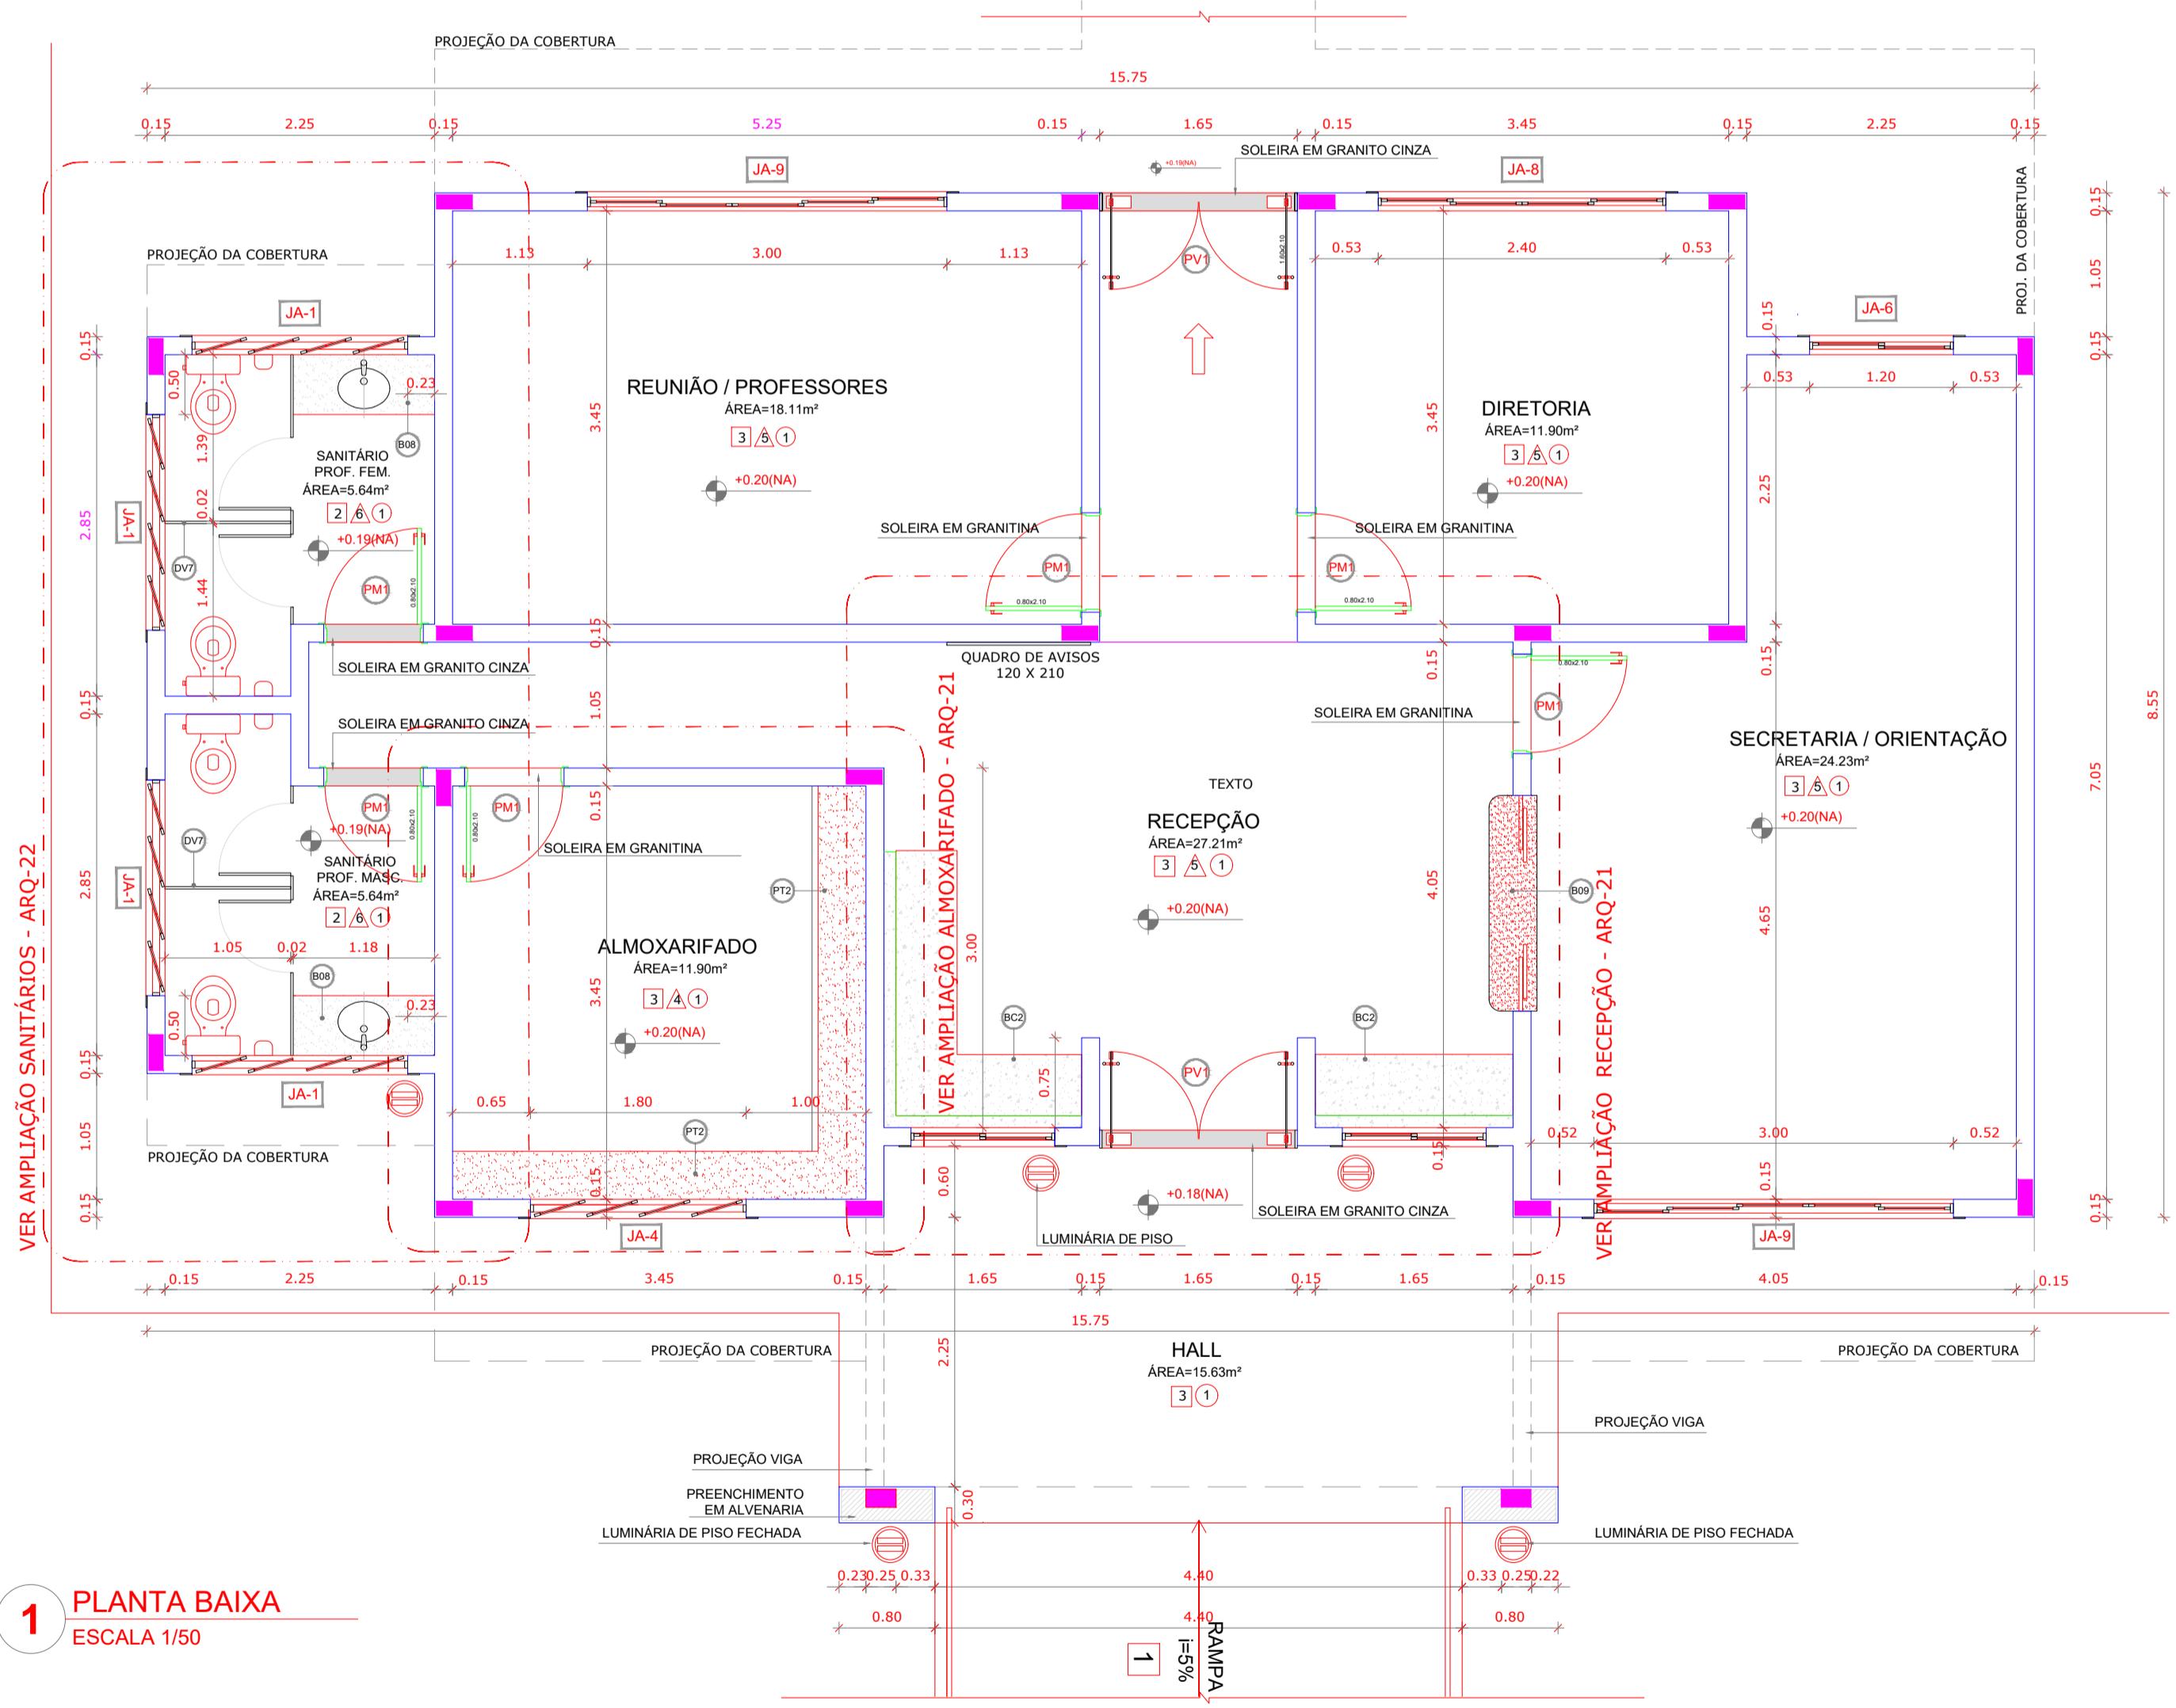

1 PLANTA BAIXA
ESCALA 1/50

LEGENDA

BANCADAS - B	
001	GRANITO CINZA ANDORINHA - esp. 2 cm - 2,52x0,6x0,9 m - APOIO CRECHES I e II *
002	GRANITO CINZA ANDORINHA - esp. 2 cm - 2,0x0,6x0,9 m - LAVAGEM COZINHA *
003	GRANITO CINZA ANDORINHA - esp. 2 cm - 2,25x0,6x0,9 m - SANIT. CRECHES II *
004	GRANITO CINZA ANDORINHA - esp. 2 cm - 2,85x0,6x0,9 m - APOIO SANITARIO CRECHE II *
005	GRANITO CINZA ANDORINHA - esp. 2 cm - 1,20x0,7x0,9 m - TRACADOR CRECHES II *
006	GRANITO CINZA ANDORINHA - esp. 2 cm - 5,05x0,65x0,9 m - FRA-DÁRIO CRECHE I *
007	GRANITO CINZA ANDORINHA - esp. 2 cm - 3,4x0,6x0,9 m - CRECHE II *
008	GRANITO CINZA ANDORINHA - esp. 2 cm - 2,1x0,6x0,9 m - SANIT. ADM. (MASC. E FEM.) *
009	GRANITO CINZA ANDORINHA - esp. 2 cm - 1,7x0,6x0,9 m - SANT. ADM. (MASC. E FEM.) *
010	GRANITO CINZA ANDORINHA - esp. 2 cm - 1,8x0,4x1,2 m - SECRETARIA/RECEPÇÃO *
011	GRANITO CINZA ANDORINHA - esp. 2 cm - 1,30x0,55x0,9 m - VESTIÁRIO MASCULINO *
012	GRANITO CINZA ANDORINHA - esp. 2 cm - 1,5x0,6x0,9 m - LACTÁRIO *
013	GRANITO CINZA ANDORINHA - esp. 2 cm - 2,0x0,6x0,7 m - BUFFET *

LEGENDA

BANCADAS - B	
014	GRANITO CINZA ANDORINHA - esp. 2 cm - 2,6x0,6x0,9 m - REPAROS COZINHA *
015	GRANITO CINZA ANDORINHA - esp. 2 cm - 1,5x0,7x0,9 m - LAVAGEM COZINHA *
016	GRANITO CINZA ANDORINHA - esp. 2 cm - 2,25x0,6x0,9 m - SANIT. CRECHES II *
017	GRANITO CINZA ANDORINHA - esp. 2 cm - 2,85x0,6x0,9 m - APOIO SANITARIO CRECHE II *
018	GRANITO CINZA ANDORINHA - esp. 2 cm - 1,45x0,6x0,9 m - TRACADOR CRECHES II *
019	GRANITO CINZA ANDORINHA - esp. 2 cm - 3,4x0,6x0,9 m - FRA-DÁRIO CRECHE I *
020	GRANITO CINZA ANDORINHA - esp. 2 cm - 2,1x0,6x0,9 m - CRECHE II *
021	GRANITO CINZA ANDORINHA - esp. 2 cm - 1,7x0,6x0,9 m - SANIT. ADM. (MASC. E FEM.) *
022	GRANITO CINZA ANDORINHA - esp. 2 cm - 1,8x0,4x1,2 m - SECRETARIA/RECEPÇÃO *
023	GRANITO CINZA ANDORINHA - esp. 2 cm - 1,30x0,55x0,9 m - VESTIÁRIO MASCULINO *
024	GRANITO CINZA ANDORINHA - esp. 2 cm - 1,5x0,6x0,9 m - LACTÁRIO *
025	GRANITO CINZA ANDORINHA - esp. 2 cm - 2,0x0,6x0,7 m - BUFFET *

LEGENDA


DIVISÓRIAS - DV	
026	LEVE TIPO DIVULX - 35 mm - 4x052.72x0,035 (LAMP) - REPOSO CRECHES I e II *
027	LEVE TIPO DIVULX - 35 mm - 2x85x72x0,035 (LAMP) - REPOSO CRECHES III *
028	GRANITO CINZA ANDORINHA - espessura 2 cm - 1,6x1,50 m - SANITARIO CRECHE II E SANITÁRIOS INFANTIS MASCULINO E FEMININO *
029	GRANITO CINZA ANDORINHA - espessura 2 cm - 1,20x0,6x0,9 m - SANITARIO DO BLOCO ADMINISTRATIVO E VESTIÁRIO MASCULINO E FEMININO *
030	ESCRANHINOS - EC
031	GRANITO CINZA ANDORINHA - espessura 2 cm - 3,45x0,55x0,8 m - REFEITÓRIO *
032	BANCO DE CONCRETO - BC
033	CONCRETO 4,20x4,10 cm - 16 furos - 4x20,1x10,0x10 (LAMP) - SOLARIOS CRECHES I e II *
034	CONCRETO 4,20x4,10 cm - 16 furos - 2x20,2x10,0 (LAMP) - SOLARIOS CRECHES II e III *
035	CONCRETO 4,30x4,60 cm - 16 furos - 4x30,0x10,0 (LAMP) - RECEPÇÃO DA ADMINISTRAÇÃO *
036	GRADIL - GR
037	METALON E ARAME GALVANIZADO - AZUL - BLC. PEDAGÓGICO I e BLC. SERVIÇO *
038	CONCRETO 40x40x10 cm - 16 furos - 4x20,1x10,0x10 (LAMP) - SOLARIOS CRECHES I e II *
039	CONCRETO 40x40x10 cm - 16 furos - 2x20,2x10,0 (LAMP) - SOLARIOS CRECHES II e III *
040	METALON E ARAME GALVANIZADO - AZUL - BLC. SERVIÇO I e BLC. ADMINISTRATIVO *
041	CONCRETO 40x40x10 cm - 16 furos - 3x60,2x20,0x10 (LAMP) - PATÃO DE SERVIÇO *
042	COBOGÓS - CB
043	METALON E ARAME GALVANIZADO - AZUL - BLC. ADM. E BLC. PEDAGÓGICO 2 *

LEGENDA



PRATELEIRA - PT	
044	GRANITO CINZA ANDORINHA - espessura 2 cm - 5,85 m²x0,4 x 0,5 m - MULTILUX *
045	GRANITO CINZA ANDORINHA - espessura 2 cm - 6,50 m²x0,4 x 0,5 m (X3) - ALMOXARIFADO *
046	GRANITO CINZA ANDORINHA - espessura 2 cm - 1,05 m²x0,50 m (X4) - COZINHA *
047	GRANITO CINZA ANDORINHA - espessura 2 cm - 1,60 m²x0,50 m (X4) - COZINHA *
048	GRANITO CINZA ANDORINHA - espessura 2 cm - 6,65 m²x0,2 x 0,5 m (X3) - DESPESA *
049	GRANITO CINZA ANDORINHA - espessura 2 cm - 1,80 m²x0,30 m (X3) - D.M. *
050	GRANITO CINZA ANDORINHA - espessura 2 cm - 3,85 m²x0,2 x 0,30 m (X3) - LAVANDERIA *
051	GRANITO CINZA ANDORINHA - espessura 2 cm - 3,45 m²x0,3 x 0,4 m (X3) - ROUPARIA *
052	GRANITO CINZA ANDORINHA - espessura 2 cm - 1,05 m²x0,4 x 0,30 m (X3) - CIRCULAÇÃO SERVIÇO *

LEGENDA

ESPECIFICAÇÕES	
PISO	1 - CIMENTADO DESEMPENADADO, COM JUNTAS PLÁSTICAS A CADA 1,20 M
	2 - CERÂMICA 40x40 cm, PEI5, COR BRANCO GELO, ANTIERRAPANTE
	3 - CERÂMICA 10x10 cm, COR AZUL ESCURO, ATE H=50 CM
	4 - PINTURA ACRÍLICA COR MARFIM, SOBRE MASSA CORRIDA
	5 - CERÂMICA 10x10 cm, COR AZUL ESCURO, ATE H=1,20 M, COM RODAIME DE MADERA DE 10 CM E PINTURA ACRÍLICA COR MARFIM
	6 - CERÂMICA 30x40 cm, COR BRANCO GELO, ATE H=1,80, FAIXA CERÂMICA 10x10cm(COR AZUL ESCURO OU VERMELHO, CONFORME INDICAÇÃO) E PINTURA ACRÍLICA COR BRANCO GELO ACIMA DE 1,80 M
TETO	1 - LAJE PINTURA PVA LÁTEX BRANCO NEVE SOBRE MASSA CORRIDA PVA

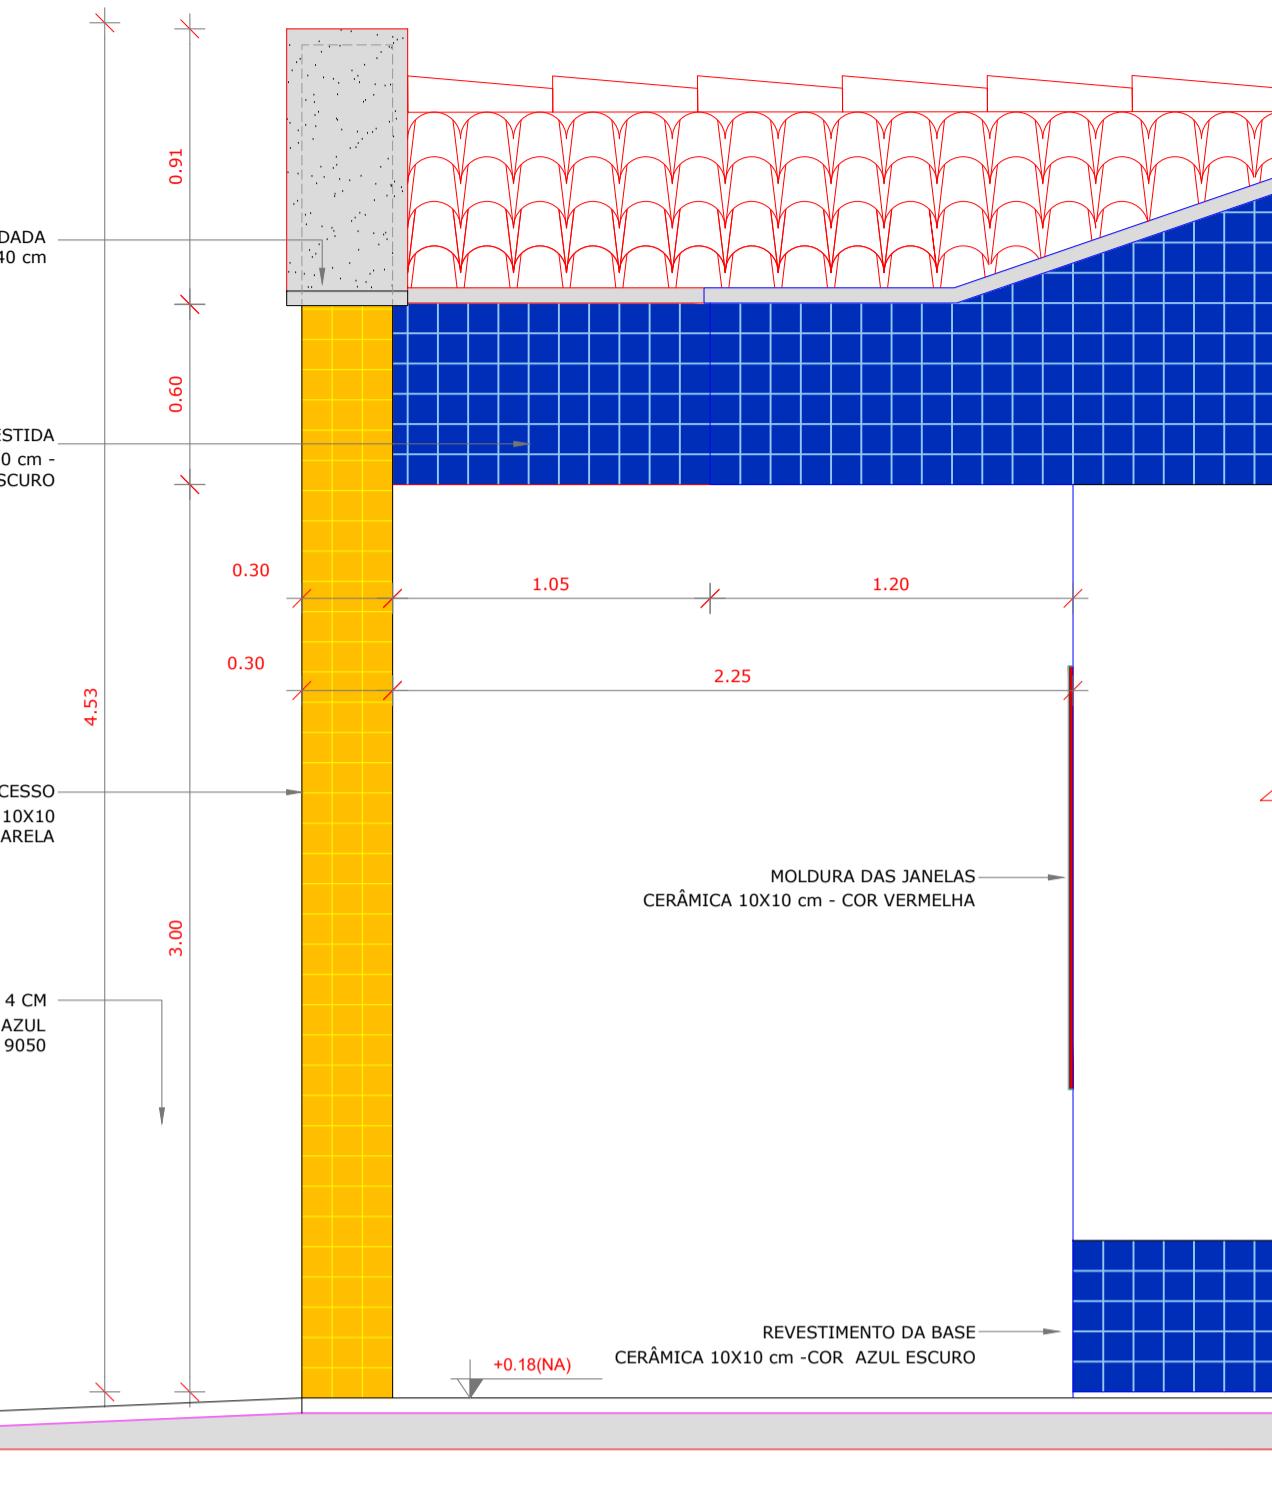

4 AMPLIAÇÃO FACHADA - ACESSO PRINCIPAL
ESCALA 1/25

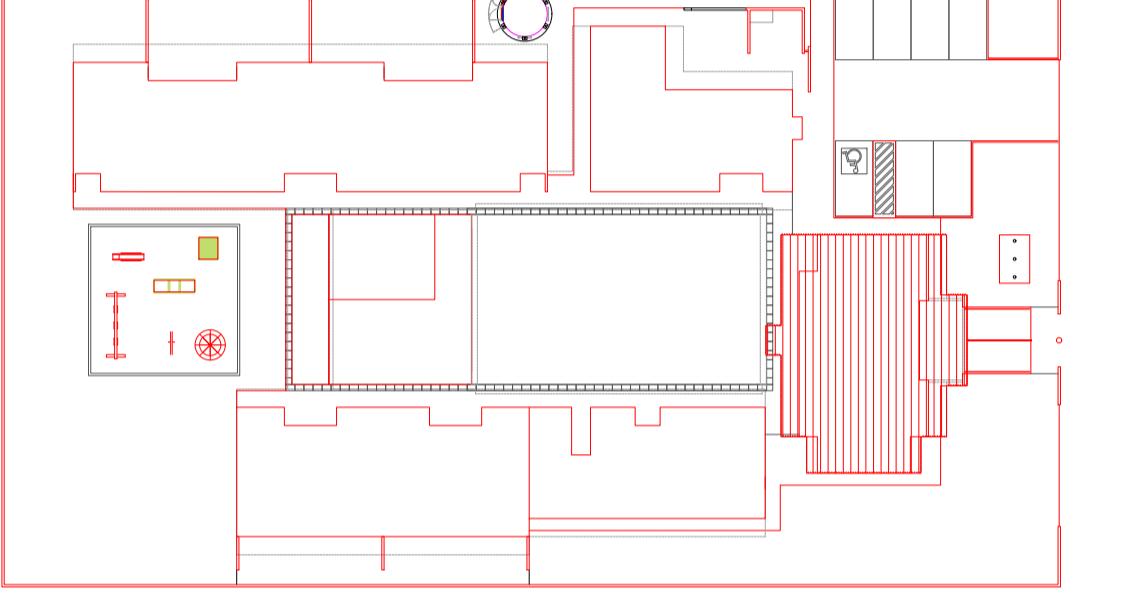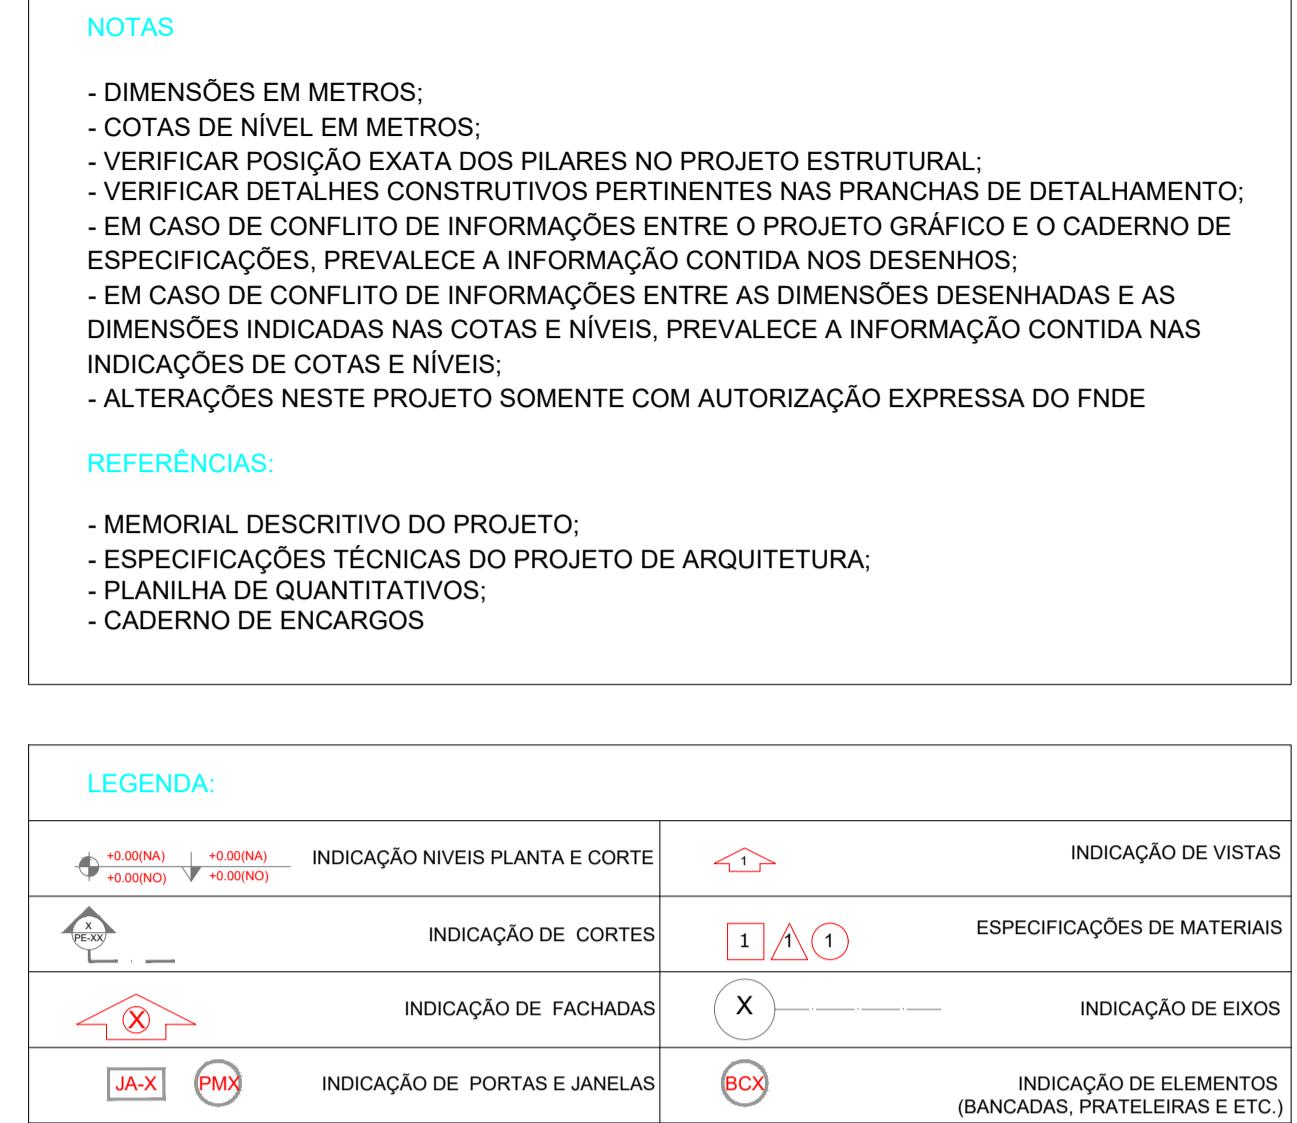

2 CROQUI DE REFERÊNCIA
ESCALA 1/500

Junho/2025	PROJETO ARQUITETÔNICO	Folha: 01/01
Planta baixa - Locação		
Proprietário: PREF. MUNICIPAL DE CONC. DO RIO VERDE		
Endereço: RUA BELZONY PAGANELLI CARNEIRO, 1750 Bairro Nazaré - CONCEIÇÃO DO RIO VERDE - MG		
Declaro que a aprovação do projeto não implica no reconhecimento do direito de propriedade por parte da prefeitura.		
Situação, Locação e Cobertura, vide ao lado.		
Escalas indicadas.		
ÁREAS:		
A CONSTRUIR:.....120,26m ²		
TERRENO:.....2.640,00m ²		
PROPRIETÁRIO PREF. MUNICIPAL DE CONC. DO RIO VERDE CNPJ: 18.008.888/0001/74		
R.T. Engenheiro Civil José Russano Neto CREA-MG 428470MG		
VISTOS:		