




3 CORTE CC'
ESCALA 1/75

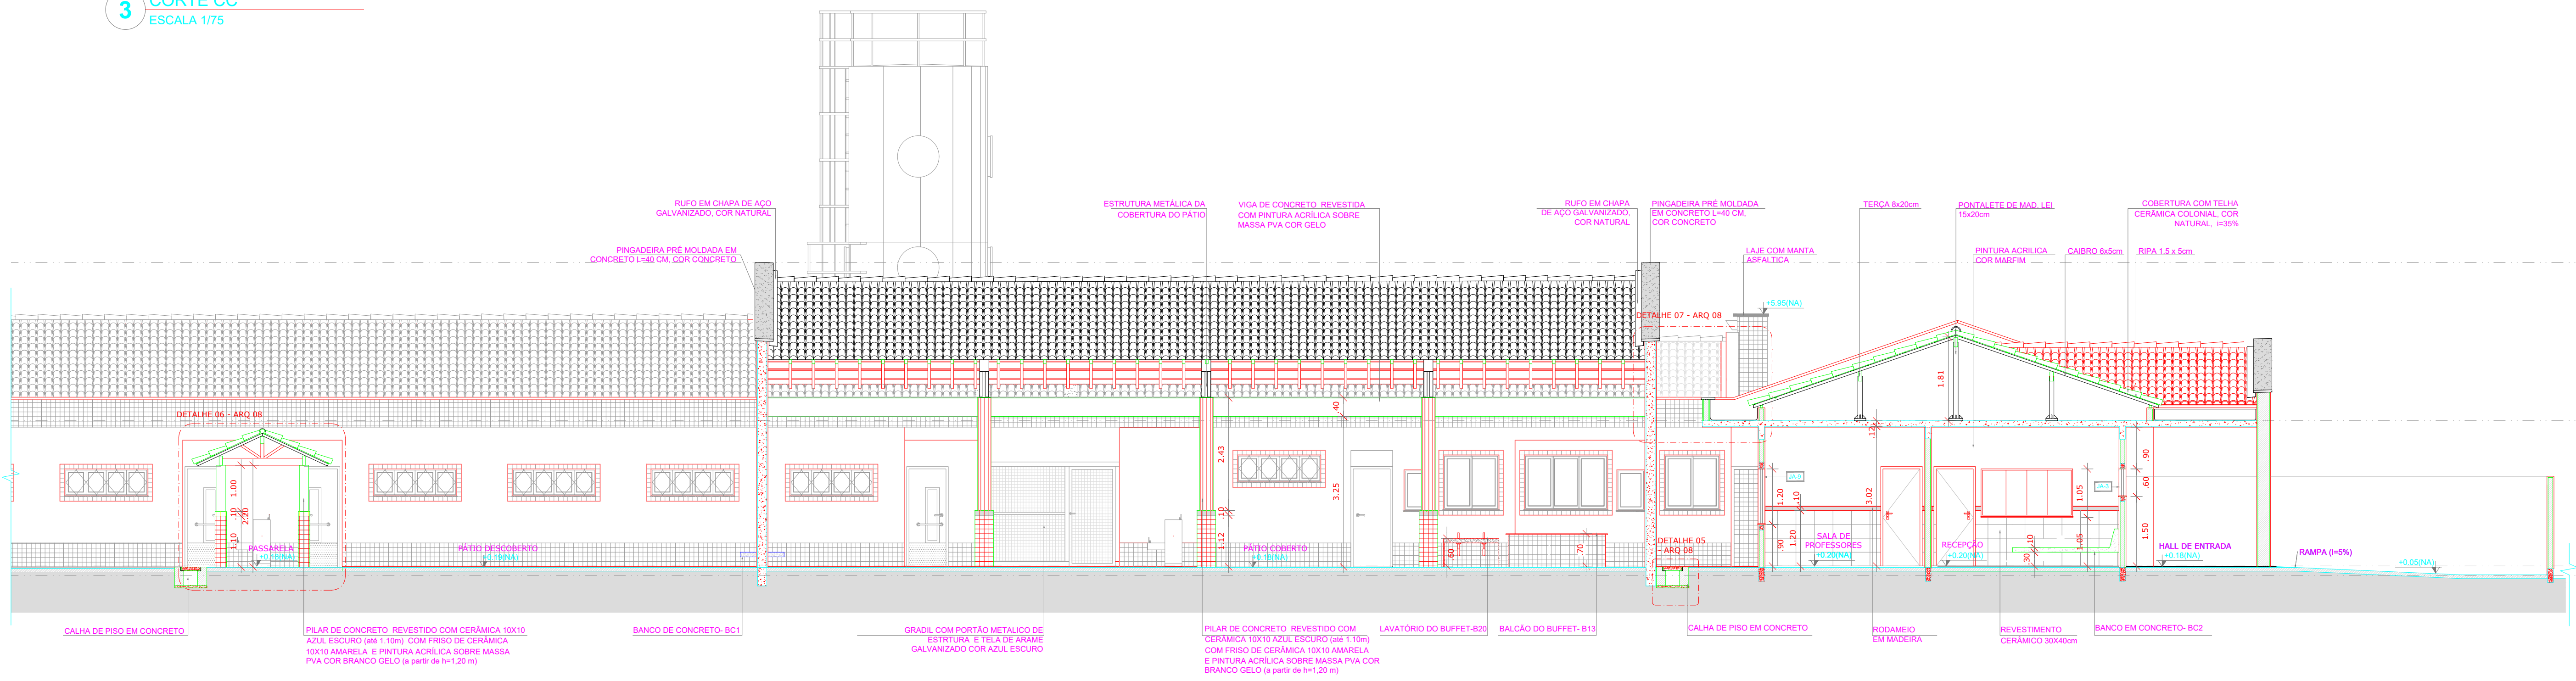

2 CORTE BB'
ESCALA 1/75

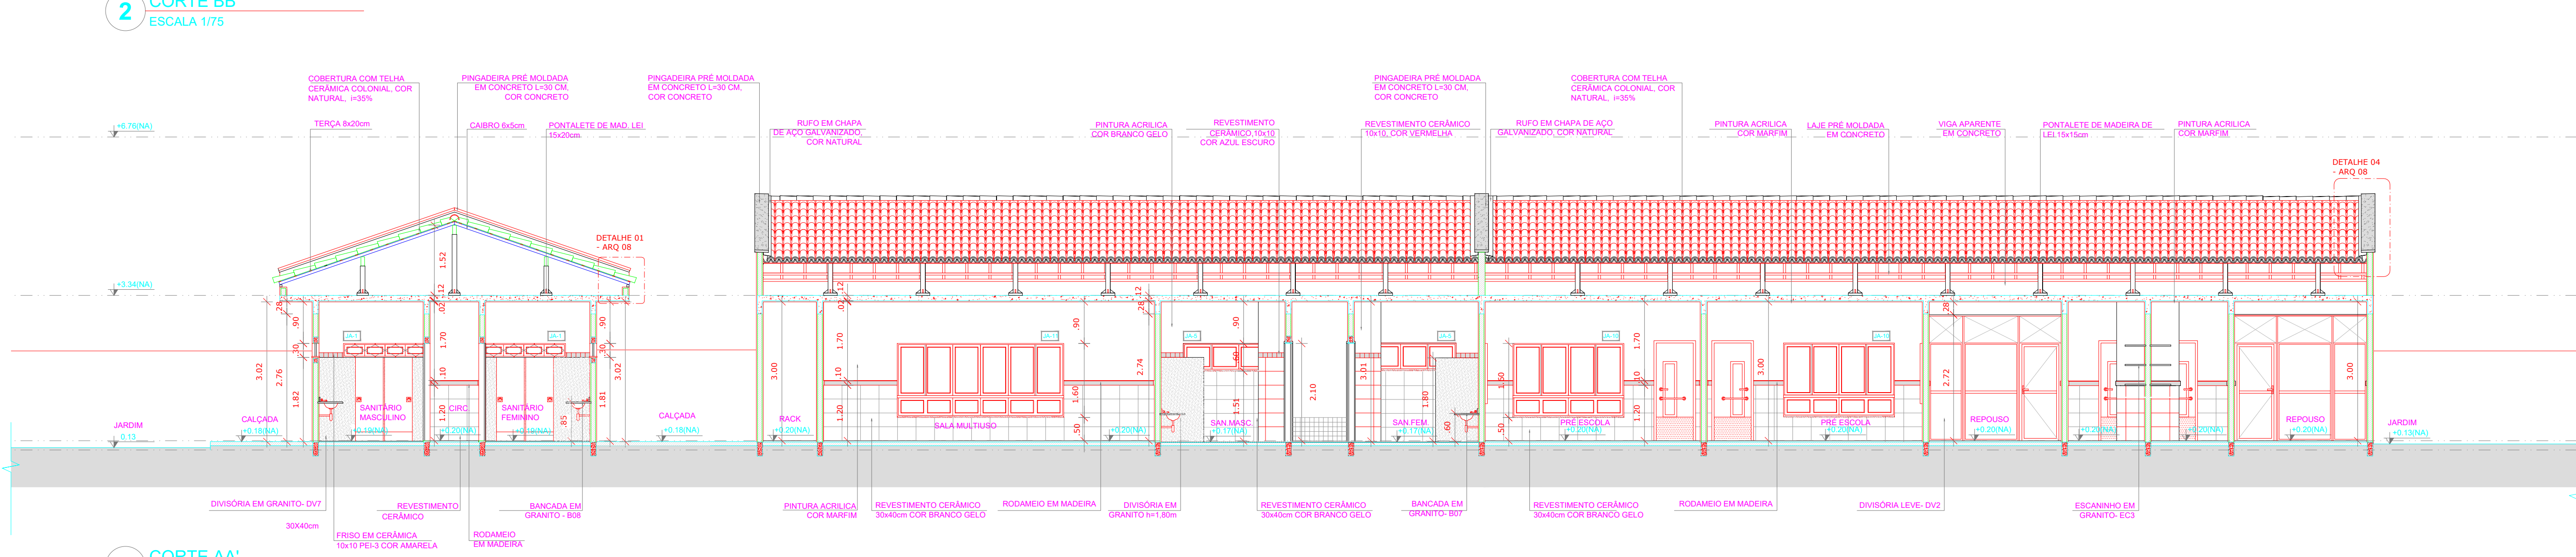

1 CORTE AA'
ESCALA 1/75

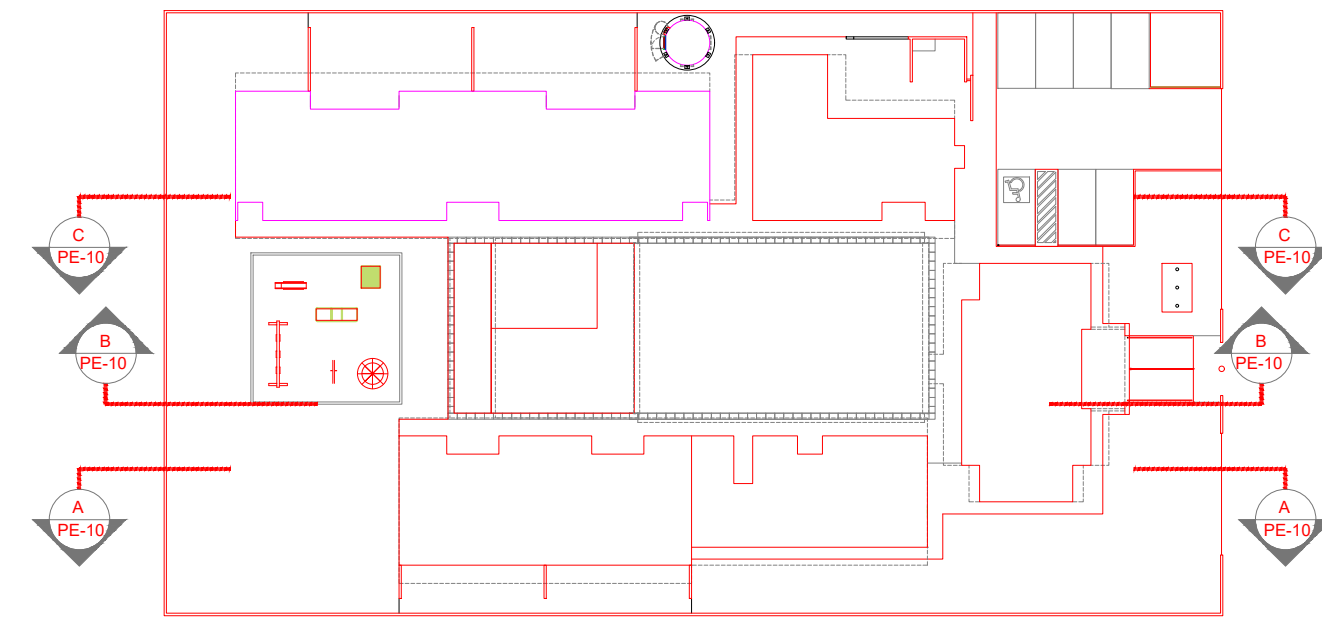

CROQUI DE REFERÊNCIA
ESCALA 1/500

Junho/2025	PROJETO ARQUITETÔNICO	Folha: 01/01
Planta baixa — Localização		
Proprietário: PREF. MUNICIPAL DE CONC. DO RIO VERDE		
Endereço: RUA BELZONY PAGANELLI CARNEIRO,1750 Bairro Nazaré — CONCEIÇÃO DO RIO VERDE — MG		
Situação, Localização e Cobertura, vide ao lado. Escalas indicadas.		Declaro que a aprovação do projeto não implica no reconhecimento do direito de propriedade por parte da prefeitura.
ÁREAS: A CONSTRUIR:.....1400,65m² TERRENO:.....2.640,00m²		PROPRIETÁRIO PREF. MUNICIPAL DE CONC. DO RIO VERDE CNPJ: 18.008.888/0001/74 R.T. Engenheiro Civil José Russano Neto CREA-MG 428470MG

VISTOS: