

**NOTAS:**

- DIMENSÕES EM METROS;
- COTAS DE NÍVEL EM METROS;
- VERIFICAR MADEIRAMENTO TELHADO NO PROJETO DE ESTRUTURA DE MADEIRA, PREVALECEndo, EM CASO DE DIVERGÊNCIA, A INFORMAÇÃO CONTIDA NO PROJETO DE ESTRUTURA DE MADEIRA;
- VERIFICAR ESTRUTURA METÁLICA NO PROJETO DE PATO E PASSARELA NO PROJETO DE ESTRUTURA METÁLICA, PREVALECEndo, EM CASO DE DIVERGÊNCIA, A INFORMAÇÃO CONTIDA NO PROJETO DE ESTRUTURA METÁLICA;
- VERIFICAR POSIÇÃO EXATA DAS DESODAS DE ÁGUA NO PROJETO HIDRÁULICO/ODÔMETRO;
- VERIFICAR DETALHES CONSTRUTIVOS PERTINENTES NAS PRANCHAS DE DETALHAMENTO;
- EM CASO DE CONFLITO DE INFORMAÇÕES ENTRE O PROJETO GRÁFICO E O CADerno DE ESPECIFICAÇÕES, PREVALECE A INFORMAÇÃO CONTIDA NOS DESENhos;
- EM CASO DE CONFLITO DE INFORMAÇÕES ENTRE AS DIMENSÕES DESENHADAS E AS DIMENSÕES INDICADAS NAS COTAS E NÍVEIS, PREVALECE A INFORMAÇÃO CONTIDA NAS INDICAÇÕES DE COTAS E NÍVEIS;
- ALTERAÇÕES NESTE PROJETO SOMENTE COM AUTORIZAÇÃO EXPRESSA DO FNDE

**REFERêNCIAS:**

- MEMORIAL DESCRIPTIVO DO PROJETO;
- ESPECIFICAÇÕES TÉCNICAS DO PROJETO DE ARQUITETURA;
- PLANO DE QUANTITATIVOS;
- CADerno DE ENCARGOS

**LEGENDA:**

	INDICAÇÃO DE NÍVEIS PLANTA E CORTE		INDICAÇÃO DE VISTOS
	INDICAÇÃO DE CORTEs		ESPECIFICAÇÕES DE MATERIAIS
	INDICAÇÃO DE FACHADAS		INDICAÇÃO DE EIXOS
	INDICAÇÃO DE PORTAS E JANELAS		INDICAÇÃO DE ELEMENTOS (BANDEJAS, PRATELEIRAS E ETC.)



**CROQUI DE REFERêNCIA**  
ESCALA 1/500

Junho/2025 **PROjETO ARQUITETÔNICO** Folha: 01/01

Planta baixa - Locação

Proprietário: PREF. MUNICIPAL DE CONC. DO RIO VERDE

Endereço: RUA BELZONY PAGANELLI CARNEIRO,1750  
Bairro Nazaré – CONCEIÇÃO DO RIO  
VERDE – MG

Situação, Locação e  
Cobertura, vide ao lado.  
Escalas indicadas.


Declaro que a aprovação do projeto não  
implica no reconhecimento do direito  
de propriedade por parte da prefeitura.

**ÁREAS:**  
A CONSTRUIR:.....1400,26m<sup>2</sup>  
TERRENO:.....2.640,00m<sup>2</sup>

PROPRIETÁRIO  
PREF. MUNICIPAL DE CONC. DO  
RIO VERDE  
CNPJ: 18.008.888/0001/74

R.T. Engenheiro Civil  
José Russano Neto  
CREA-MG 428470MG

**VISTOS:**

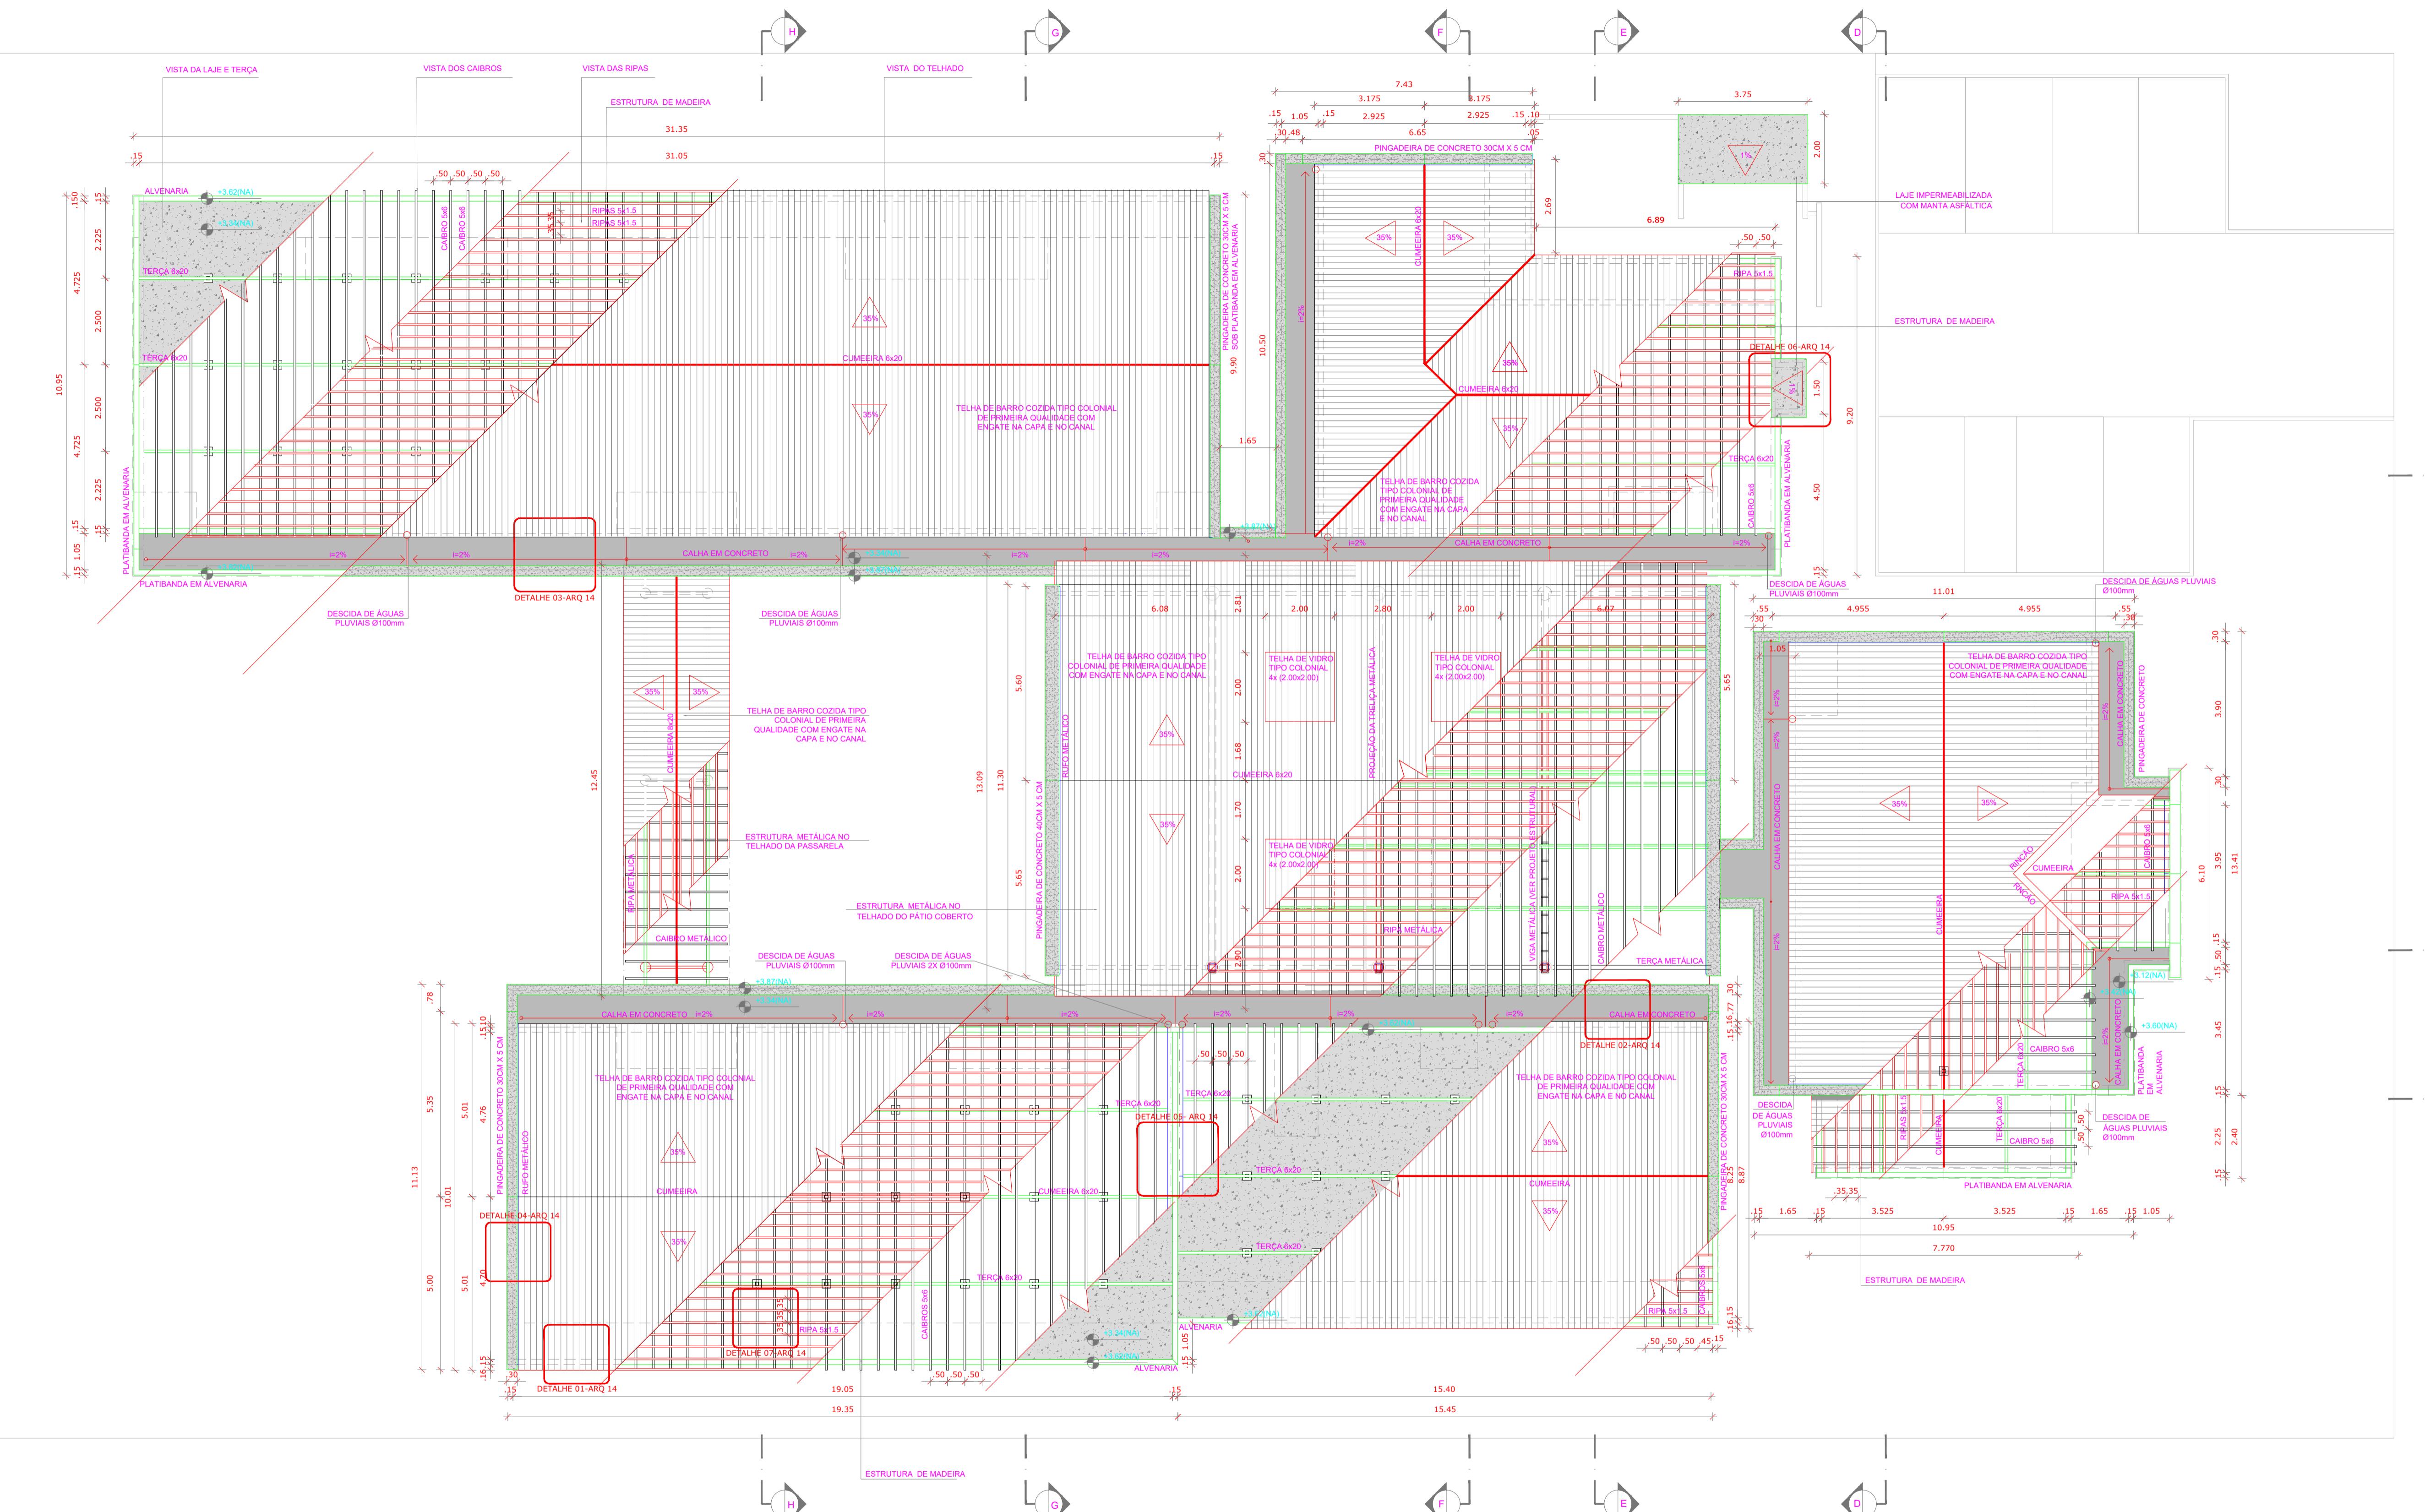

NOME DA PEÇA	DIMENSÕES DA SEÇÃO TRANSVERSAL (cm)
PONTALETES E COLUNAS	15x15
TERÇAS	6x20
CAIBROS	5x6
RIPAS	1.5x5
FRECHAL	6x20