


1 PLANTA BAIXA AMPLIADA - BLOCO PEDAGOGICO I  
ESCALA 1/75

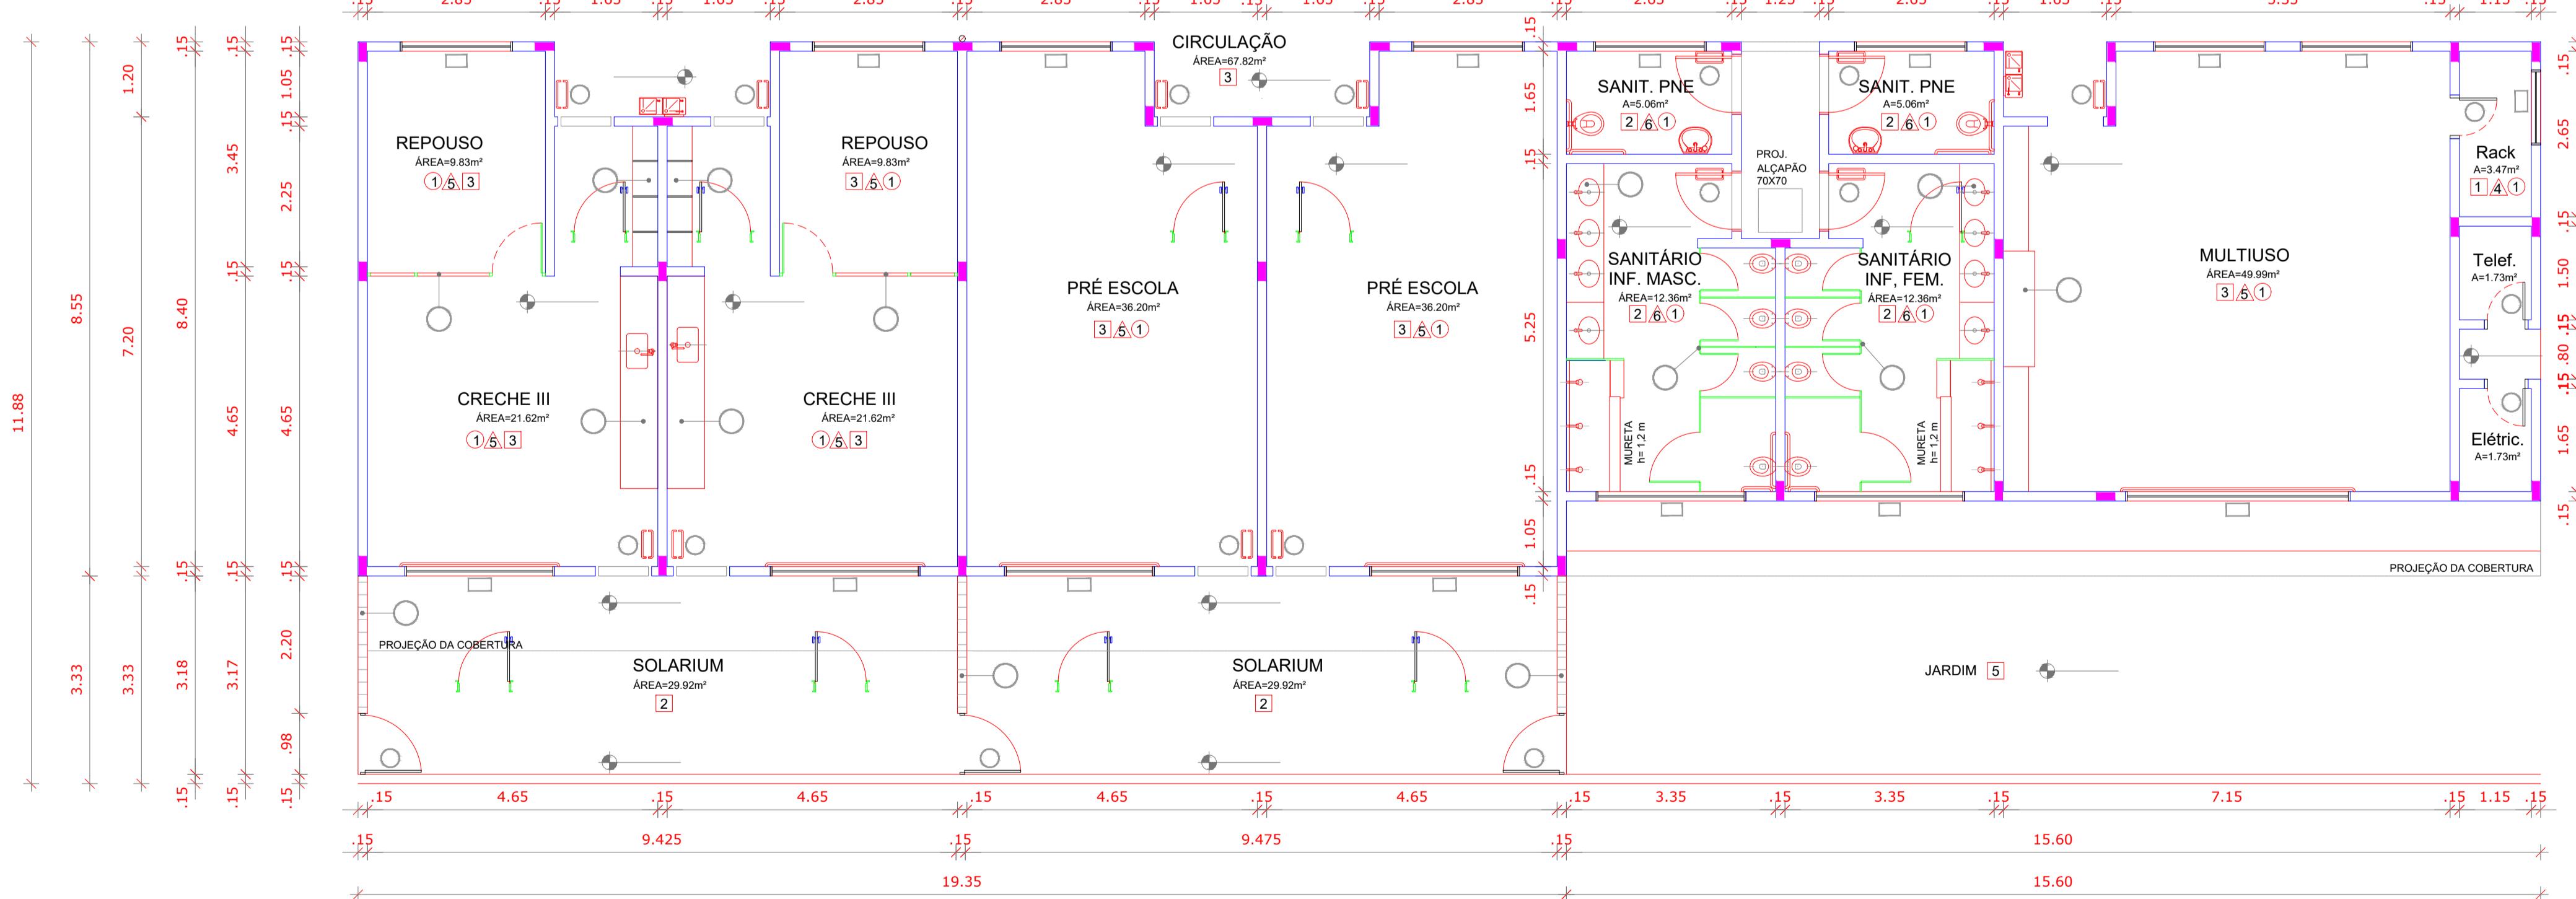

2 PLANTA BAIXA AMPLIADA - BLOCO PEDAGOGICO II  
ESCALA 1/75

NOTAS	
- DIMENSÕES EM METROS;	
- COTAS DE NÍVEL EM METROS;	
- VERIFICAR POSIÇÃO EXATA DOS PILARES NO PROJETO ESTRUTURAL;	
- VERIFICAR DETALHES CONSTRUTIVOS PERTINENTES NAS PRANCHAS DE DETALHAMENTO;	
- EM CASO DE CONFLITO DE INFORMAÇÕES ENTRE O PROJETO GRÁFICO E O CADERNO DE ESPECIFICAÇÕES, PREVALECE A INFORMAÇÃO CONTIDA NOS DESENHOS;	
- EM CASO DE CONFLITO DE INFORMAÇÕES ENTRE AS DIMENSÕES DESENHADAS E AS DIMENSÕES INDICADAS NAS COTAS E NÍVEIS, PREVALECE A INFORMAÇÃO CONTIDA NAS INDICAÇÕES DE COTAS E NÍVEIS;	
- ALTERAÇÕES NESTE PROJETO SOMENTE COM AUTORIZAÇÃO EXPRESSA DO FNDE	
REFERÊNCIAS:	
- MEMORIAL DESCITIVO DO PROJETO;	
- ESPECIFICAÇÕES TÉCNICAS DO PROJETO DE ARQUITETURA;	
- PLANILHA DE QUANTITATIVOS;	
- CADERNO DE ENCARGOS	
LEGENDA:	
	INDICAÇÃO NÍVEIS PLANTA E CORTE
	INDICAÇÃO DE VISTAS
	ESPECIFICAÇÕES DE MATERIAIS
	INDICAÇÃO DE CORTES
	INDICAÇÃO DE FACHADAS
	INDICAÇÃO DE EIXOS
	INDICAÇÃO DE PORTAS E JANELAS
	INDICAÇÃO DE ELEMENTOS (BANCADAS, PRATELEIRAS E ETC.)



2 CROQUI DE REFERÊNCIA  
ESCALA 1/500

Junho/2025	PROJETO ARQUITETÔNICO	Folha: 01/01
Planta baixa - Locação		
Proprietário: PREF. MUNICIPAL DE CONC. DO RIO VERDE		
Endereço: RUA BELZONY PAGANELLI CARNEIRO, 1750 Bairro Nazaré - CONCEIÇÃO DO RIO VERDE - MG		
Declaro que a aprovação do projeto não implica no reconhecimento do direito de propriedade por parte da prefeitura.		
Situação, Locação e Cobertura, vide ao lado. Escalas indicadas.		
ÁREAS: A CONSTRUIR:..... 940,58m <sup>2</sup> TERRENO:..... 2.640,00m <sup>2</sup>		
PROPRIETÁRIO PREF. MUNICIPAL DE CONC. DO RIO VERDE CNPJ: 18.008.888/0001/74		
R.T. Engenheiro Civil José Russano Neto CREA-MG 428470MG		
VISTOS:		