



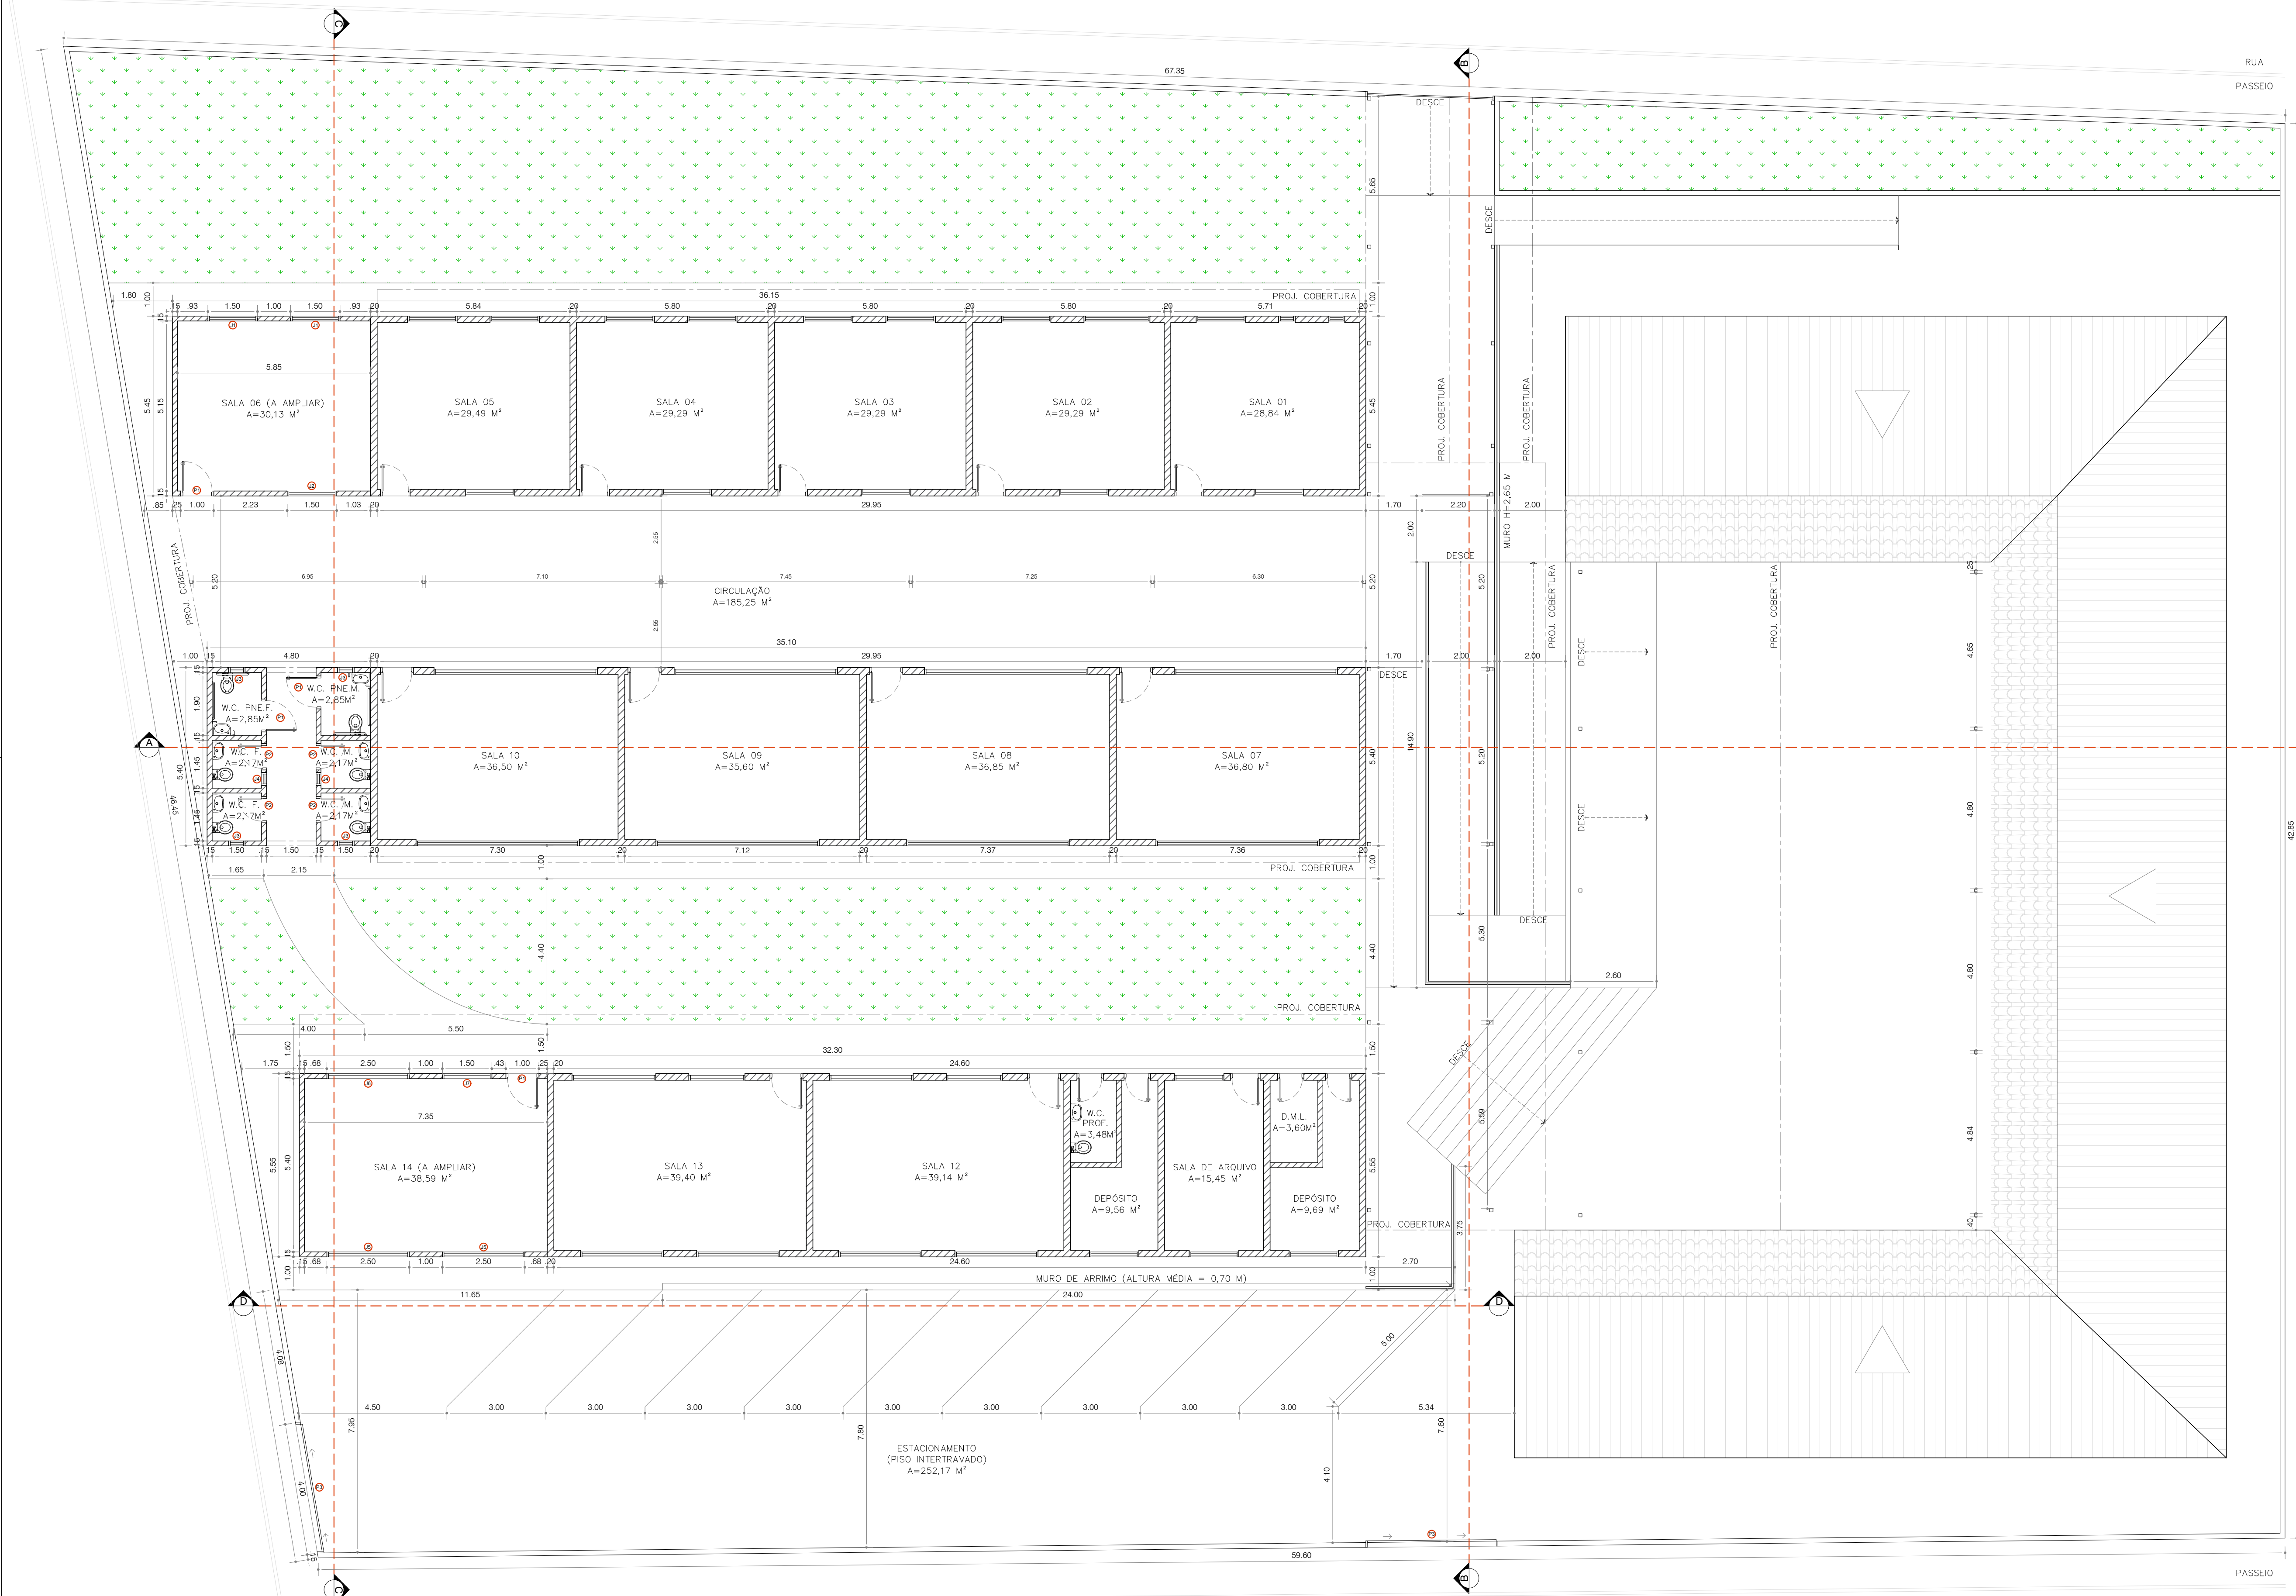

PLANTA BAIXA
ESCALA 1/100
MEDIDAS EM METROS

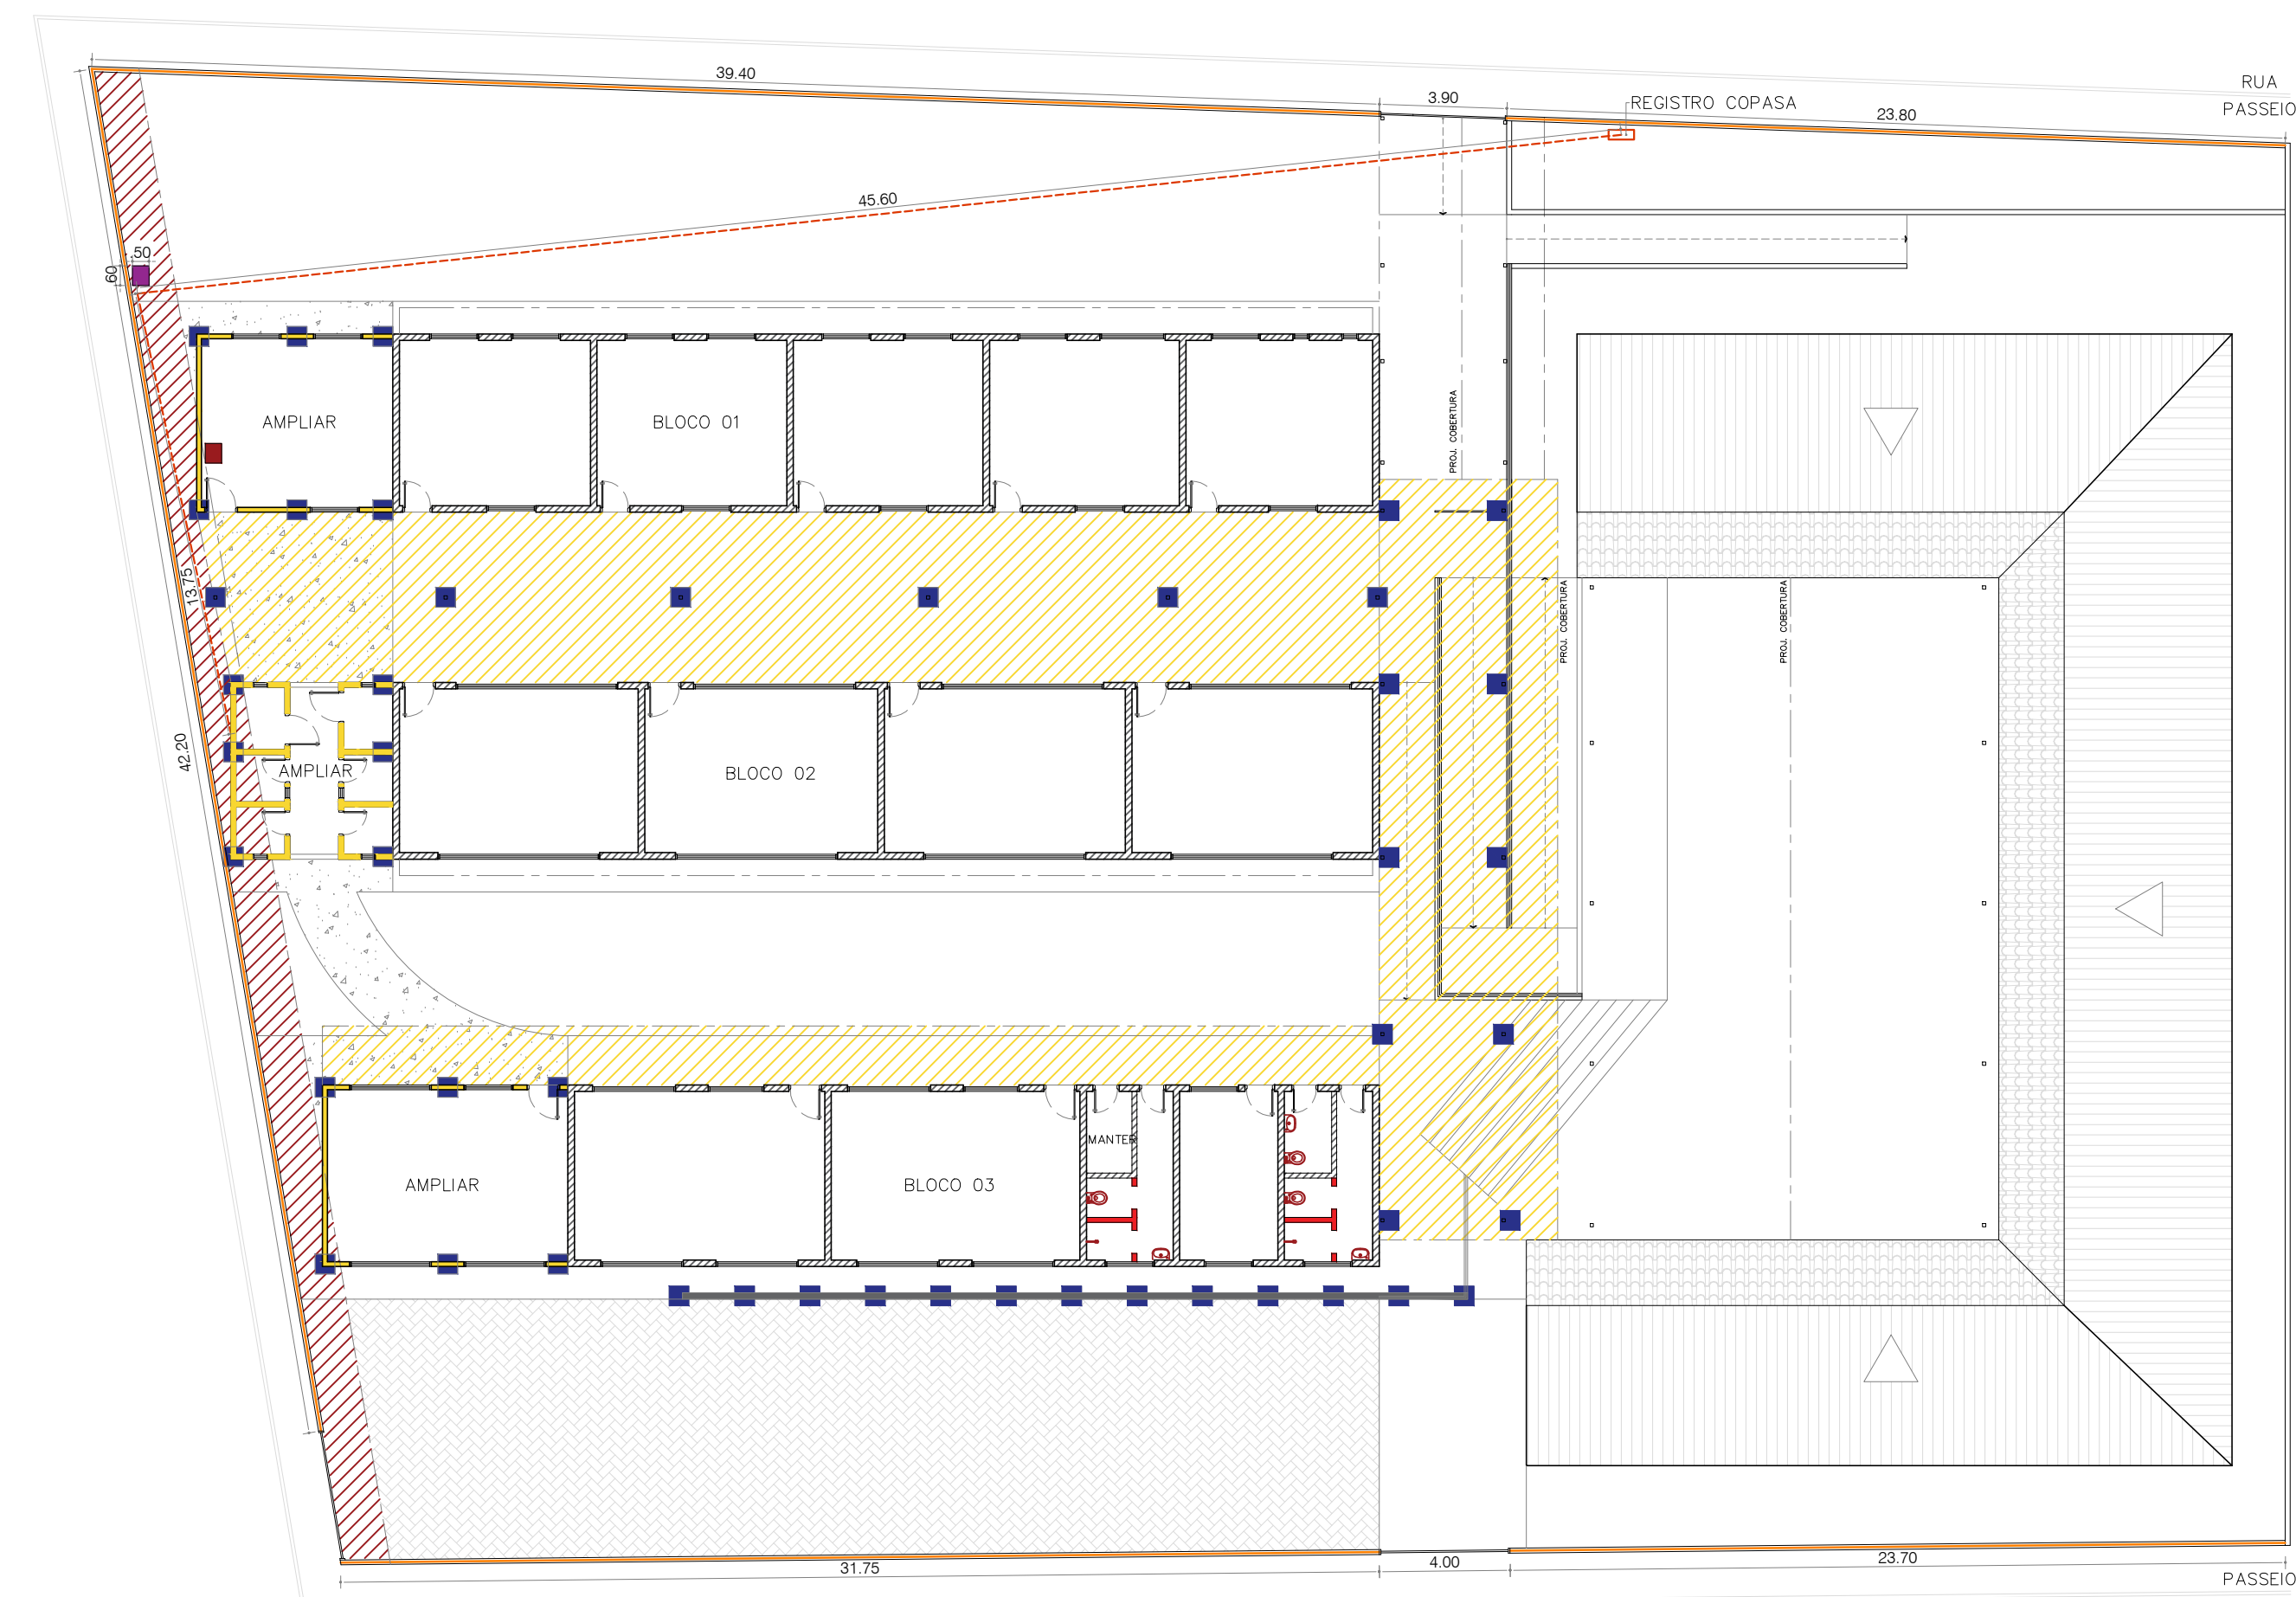


PLANTA DE REFORMA
ESCALA 1/200
MEDIDAS EM METROS

LEG. PORTAS				
PORTA	LARG. x ALT.	TIPO	QUANT.	
01	90 x 210	Abre - (Madeira - 01 Folha)	04	
02	70 x 210	Abre - (Madeira - 01 Folha)	04	
03	400 x 200	Corre - (Grade de ferro)	02	


Obs.: medidas considerando o vão livre da porta

LEG. JANELAS				
JANELA	LARG. x ALT. x PEITORIL	TIPO	QUANT.	
01	150 x 60 x 190	Vidro e Ferro (Basculante)	02	
02	150 x 100 x 150	Vidro e Ferro (Basculante)	01	
03	50 x 60 x 150	Vidro e Ferro (Basculante)	04	
04	40 x 60 x 150	Vidro e Ferro (Basculante)	02	
05	250 x 60 x 215	Vidro e Ferro (Basculante)	02	
06	250 x 100 x 110	Vidro e Ferro (Basculante)	01	
07	150 x 100 x 110	Vidro e Ferro (Basculante)	01	


- LEGENDA REFORMA
- ÁREA A AMPLIAR (1,50M SOBRE O PASSEIO EXISTENTE)
 - ALVENARIA A CONSTRUIR
 - ALVENARIA A DEMOLIR
 - PISO DE CONCRETO A AMPLIAR/NIVELAR
 - PISO INTERTRAVADO DE CONCRETO
 - MURO DE ARRIMO ALTURA MÉDIA = 0,70 M
 - ALVENARIA EXISTENTE
 - LIGAÇÃO DE ÁGUA P/CAIXA D'ÁGUA
 - SUBSTITUIÇÃO ALAMBRADO POR GRADIL
 - PADRÃO DE LUZ A DEMOLIR
 - PADRÃO DE LUZ A CONSTRUIR
 - TELHADO METÁLICO A CONSTRUIR
 - SAPATAS A CONSTRUIR (60X60X40 CM)

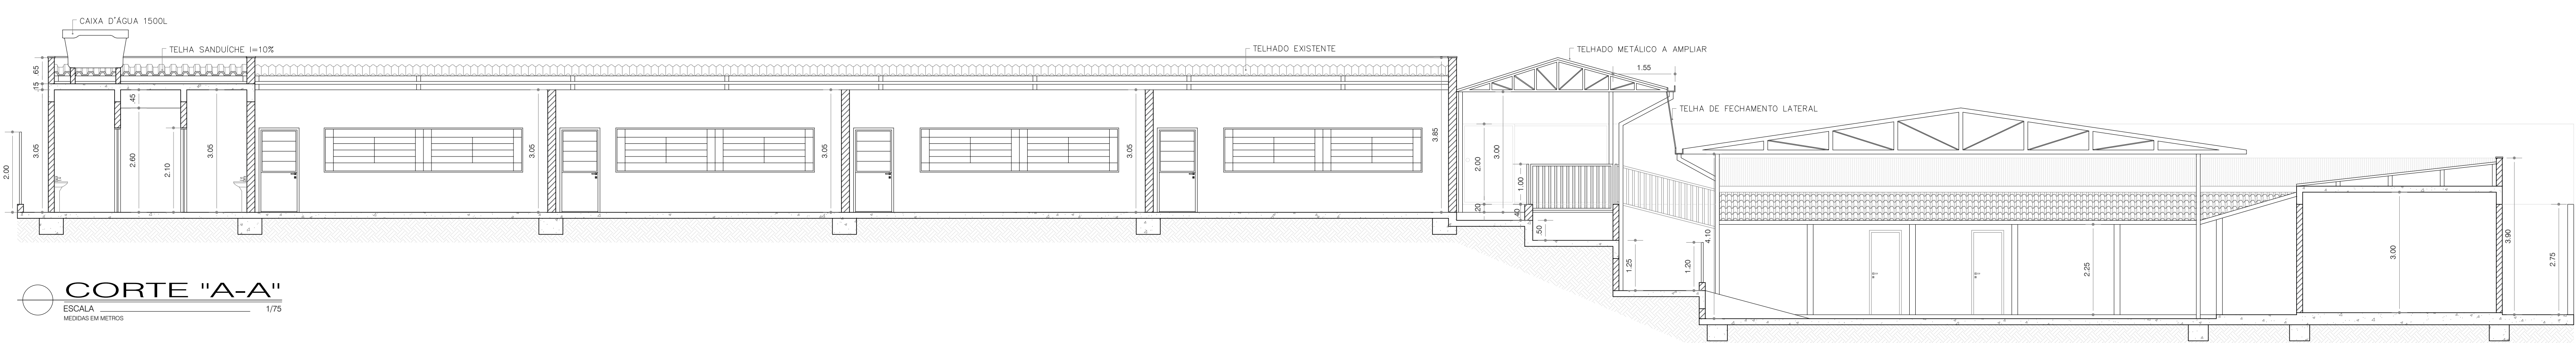

CORTE "A-A"
ESCALA 1/75
MEDIDAS EM METROS

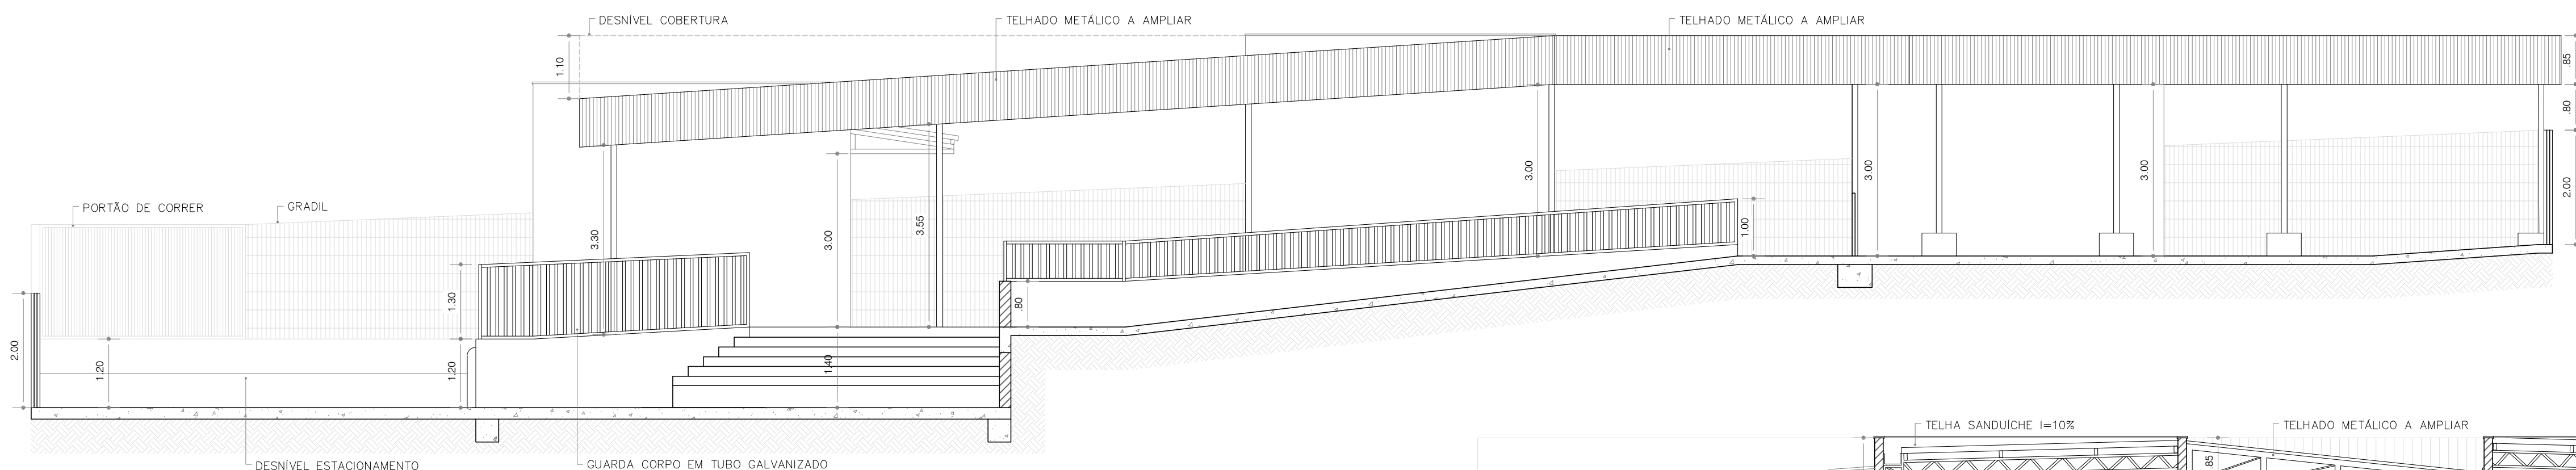

CORTE "B-B"
ESCALA 1/75
MEDIDAS EM METROS

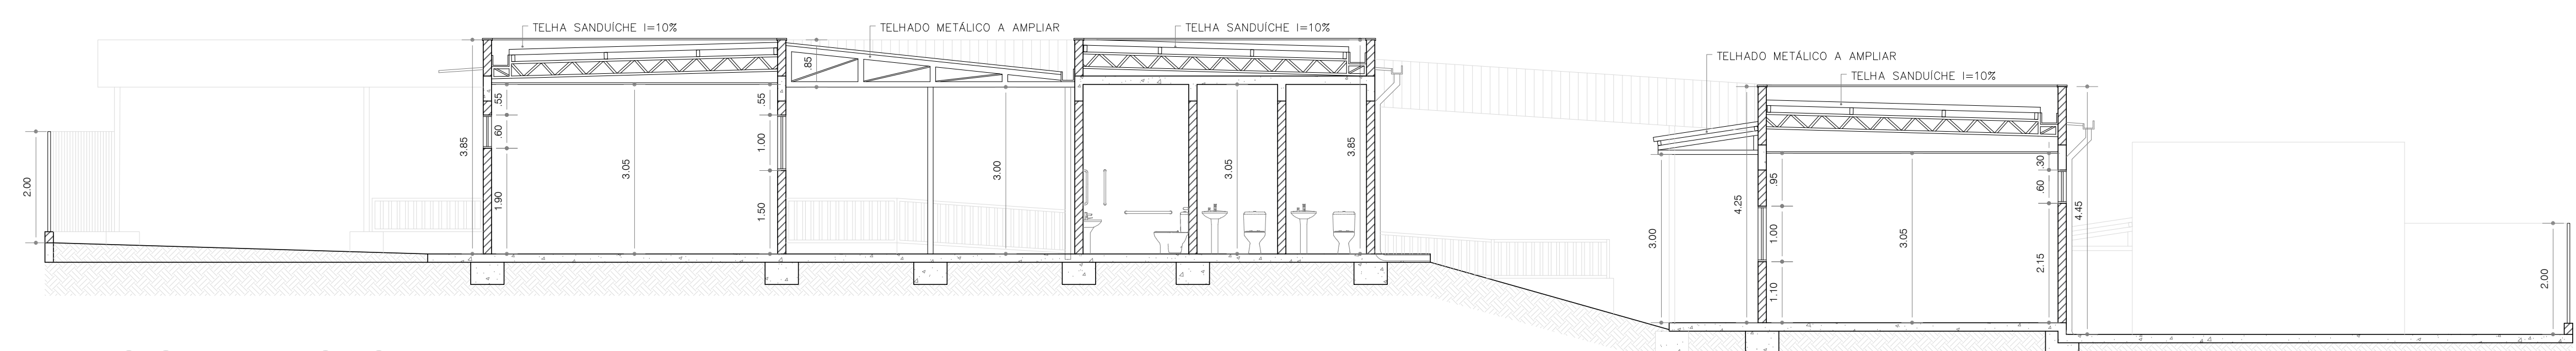

CORTE "C-C"
ESCALA 1/75
MEDIDAS EM METROS

BS.: INDICADAS

DATA: JUN/2025

UNID.: M

PROJETO ARQUITETÔNICO

PARA PIS DE REFORMA E AMPLIAÇÃO

FOLHA 01/03

PLANTA BAIXA, PLANTA DE REFORMA, CORTES E TABELAS

PROPRIETÁRIO: PREFEITURA MUNICIPAL DE CONCEIÇÃO DO RIO VERDE
(ESCOLA MUNICIPAL MARCOS OLÍMPIO MARIANO)

END. OBRA: RUA NEILA DE CASTRO ALCKMIN, S/Nº, VALE DO SOL,
CONCEIÇÃO DO RIO VERDE-MG, CEP: 37430-000

SITUAÇÃO - SEM ESCALA

PROPRIETÁRIO: PREFEITURA MUNICIPAL DE CONCEIÇÃO DO RIO VERDE-MG

ÁREAS

M2

ÁREA CONSTRUÍDA A AMPLIAR
(BLOCOS 01, 02 E 03)
= 101,05 m2

ENGº R.T. PROJETO: GUILHERME SILVA MACIEL TAVARES
CREA - MG : 258838/D

VISTOS: