

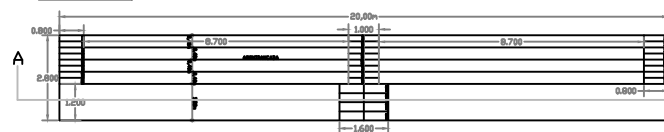


|   |   |
|---|---|
| OBRA: CONSTRUÇÃO DAS ARQUIBANCADAS E ALAMBRADOS<br>CAMPO DA RODOVIÁRIA   |   |
| PROP: PREFEITURA MUNICIPAL DE DELFINÓPOLIS   |   |
| LOCAL: PRAÇA JOSÉ VICENTE DE ARAÚJO<br>ESQUINA DA CORONEL MELO E SANTOS/ JOSÉ ABRÃO PEDRO.   |   |
| SERVIÇO:<br><br>CONSTRUÇÃO ARQUIBANCADAS E ALAMBRADOS   |   |
| PROPRIETÁRIO:<br>PREFEITURA MUNICIPAL DE DELFINOPOLIS<br><br>PEDRO PAULO<br>PINTO:70043876<br>668<br><small>Assinado de forma digital por PEDRO PAULO<br/>PINTO:70043876668<br/>Dados: 2026.08.13 15:26:06 -03'00'</small> | RESP. TÉCNICO:<br>AMANDA CASTRO PINTO TALES<br>CREA:5069775523/D<br><br>AMANDA CASTRO<br>PINTO<br>TALES:09149098608<br><small>Assinado de forma digital por AMANDA CASTRO PINTO<br/>TALES:09149098608<br/>Dados: 2026.08.13 15:24:06 -03'00'</small> |
| APROVAÇÕES:   |   |



FOLHA 2/06

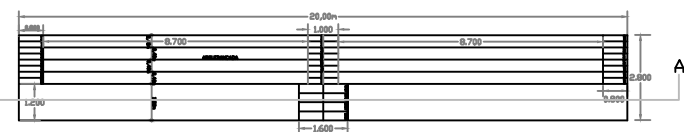



PLANTA BAIXA - ESCALA 1:125

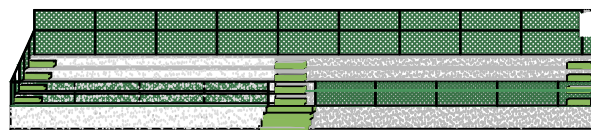

ELEVAÇÃO FRONTAL - ESCALA 1:125

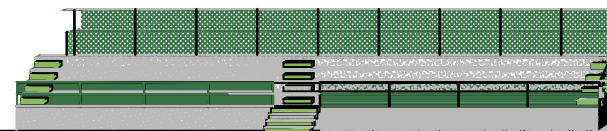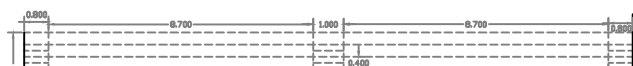


FOLHA 3/06

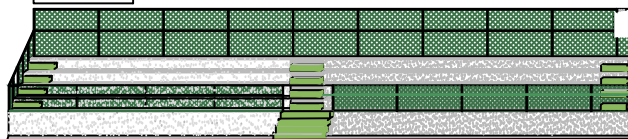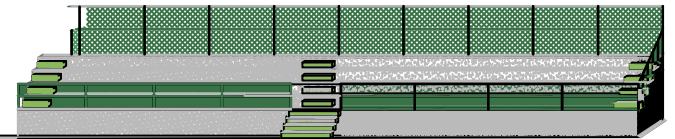


ELEVAÇÃO FRONTAL - ESCALA 1:125

FOLHA 4/06



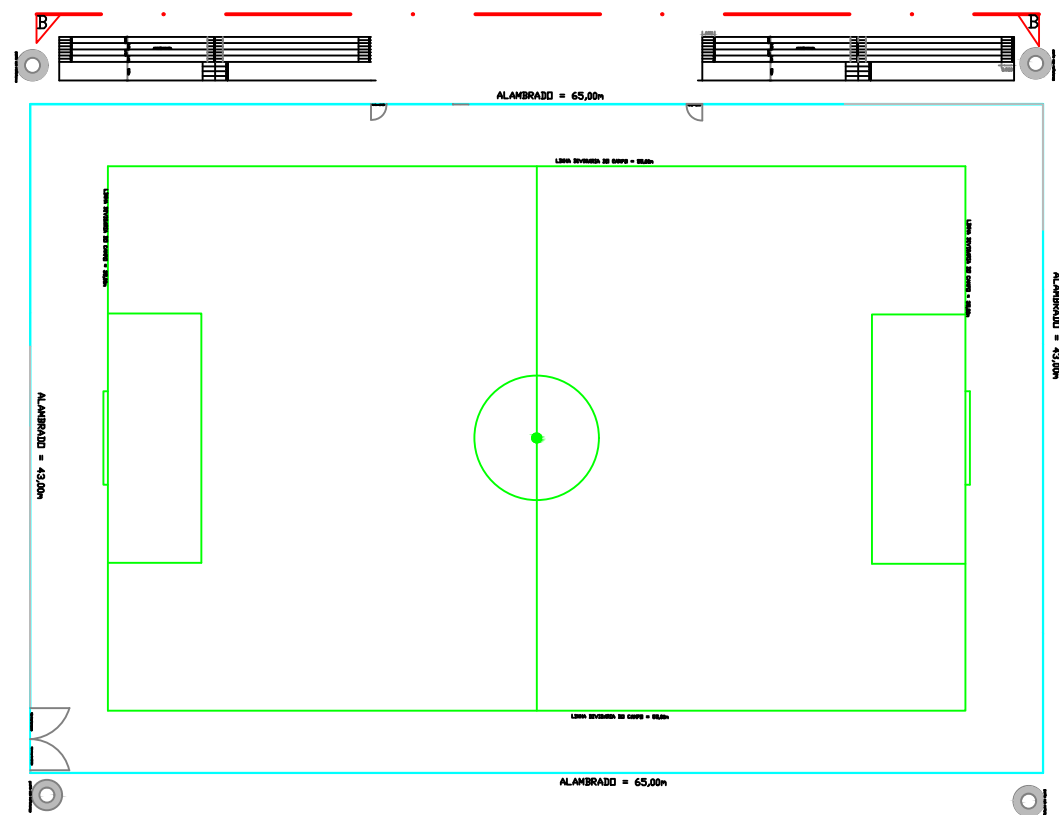

FOLHA 6/06

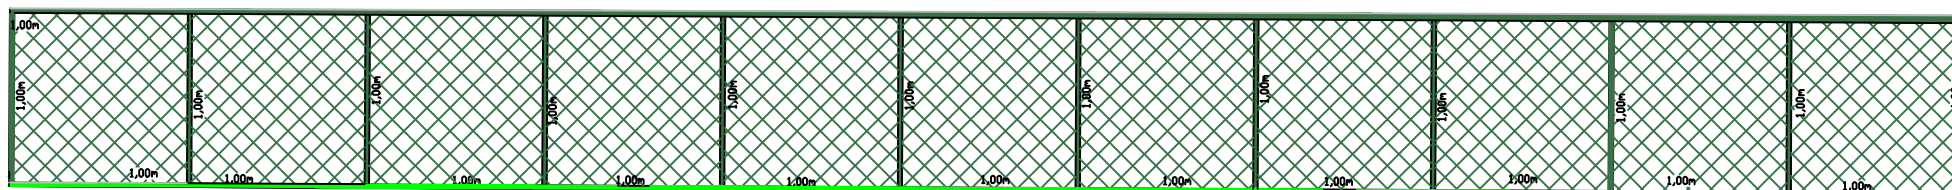

ALAMBRADO DAS ARQUIBANCADAS - 77,00m LINEARES