
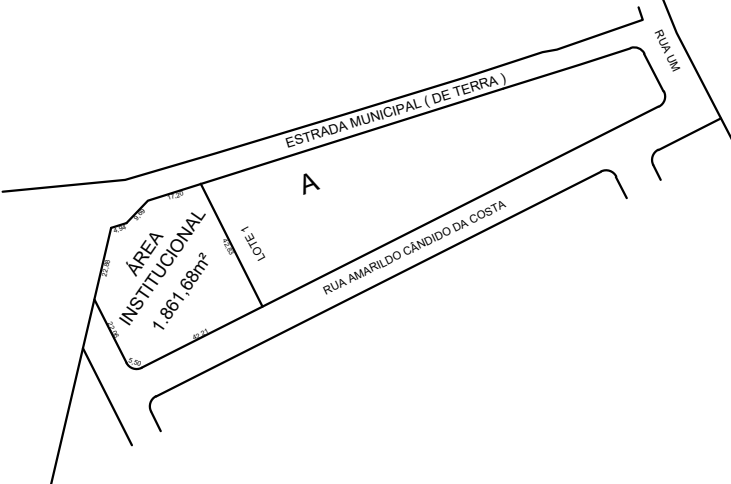


OBRA: OBRA DA QUADRA DO BAIRRO MORADA DO VERDE	FOLHA 1/5
PROP: PREFEITURA MUNICIPAL DE DELFINÓPOLIS	
PROJETO: PLANIMÉTRICO - ESCALA 1:200	COMPÕEM ESTE, AS FOLHAS 1/5 Á 5/5 PLANTA E O MEMORIAL DESC.
LOCALIZAÇÃO RUA AMARILDO CÂNDIDO DA COSTA ÁREA INSTITUCIONAL - BAIRRO MORADA DO VERDE DELFINÓPOLIS - MG.	

LOCALIZAÇÃO SEM ESCALA	DATA
	AGOSTO / 2026
	DESENHISTA: ROGÉRIO MEDEIROS
	VISTO
	ESCALA 1:100
	A.R.T. MGXXXX


ÁREAS	M2	DECLARO PARA OS DEVIDOS FINS QUE A APROVAÇÃO DO PROJETO, POR PARTE DA PREFEITURA NÃO SIGNIFICA O RECONHECIMENTO DO DIREITO DE PROPRIEDADE DO TERRENO.
TERRENO	1.861,68	
OBRA	493,00	PROP. PEDRO PAULO PINTO:7004387668 Assinado de forma digital por PEDRO PAULO PINTO:7004387668 Dados: 2026.08.26 11:25:46 -03'00' PREFEITURA MUNICIPAL DE DELFINÓPOLIS CNPJ: 17.894.064/0001-86
R.T. ROGERIO MEDEIROS DE CASTRO:08751387646 387646	Assinado de forma digital por ROGERIO MEDEIROS DE CASTRO:08751387646 Dados: 2026.08.24 08:05:46 -03'00'	

APROVAÇÕES

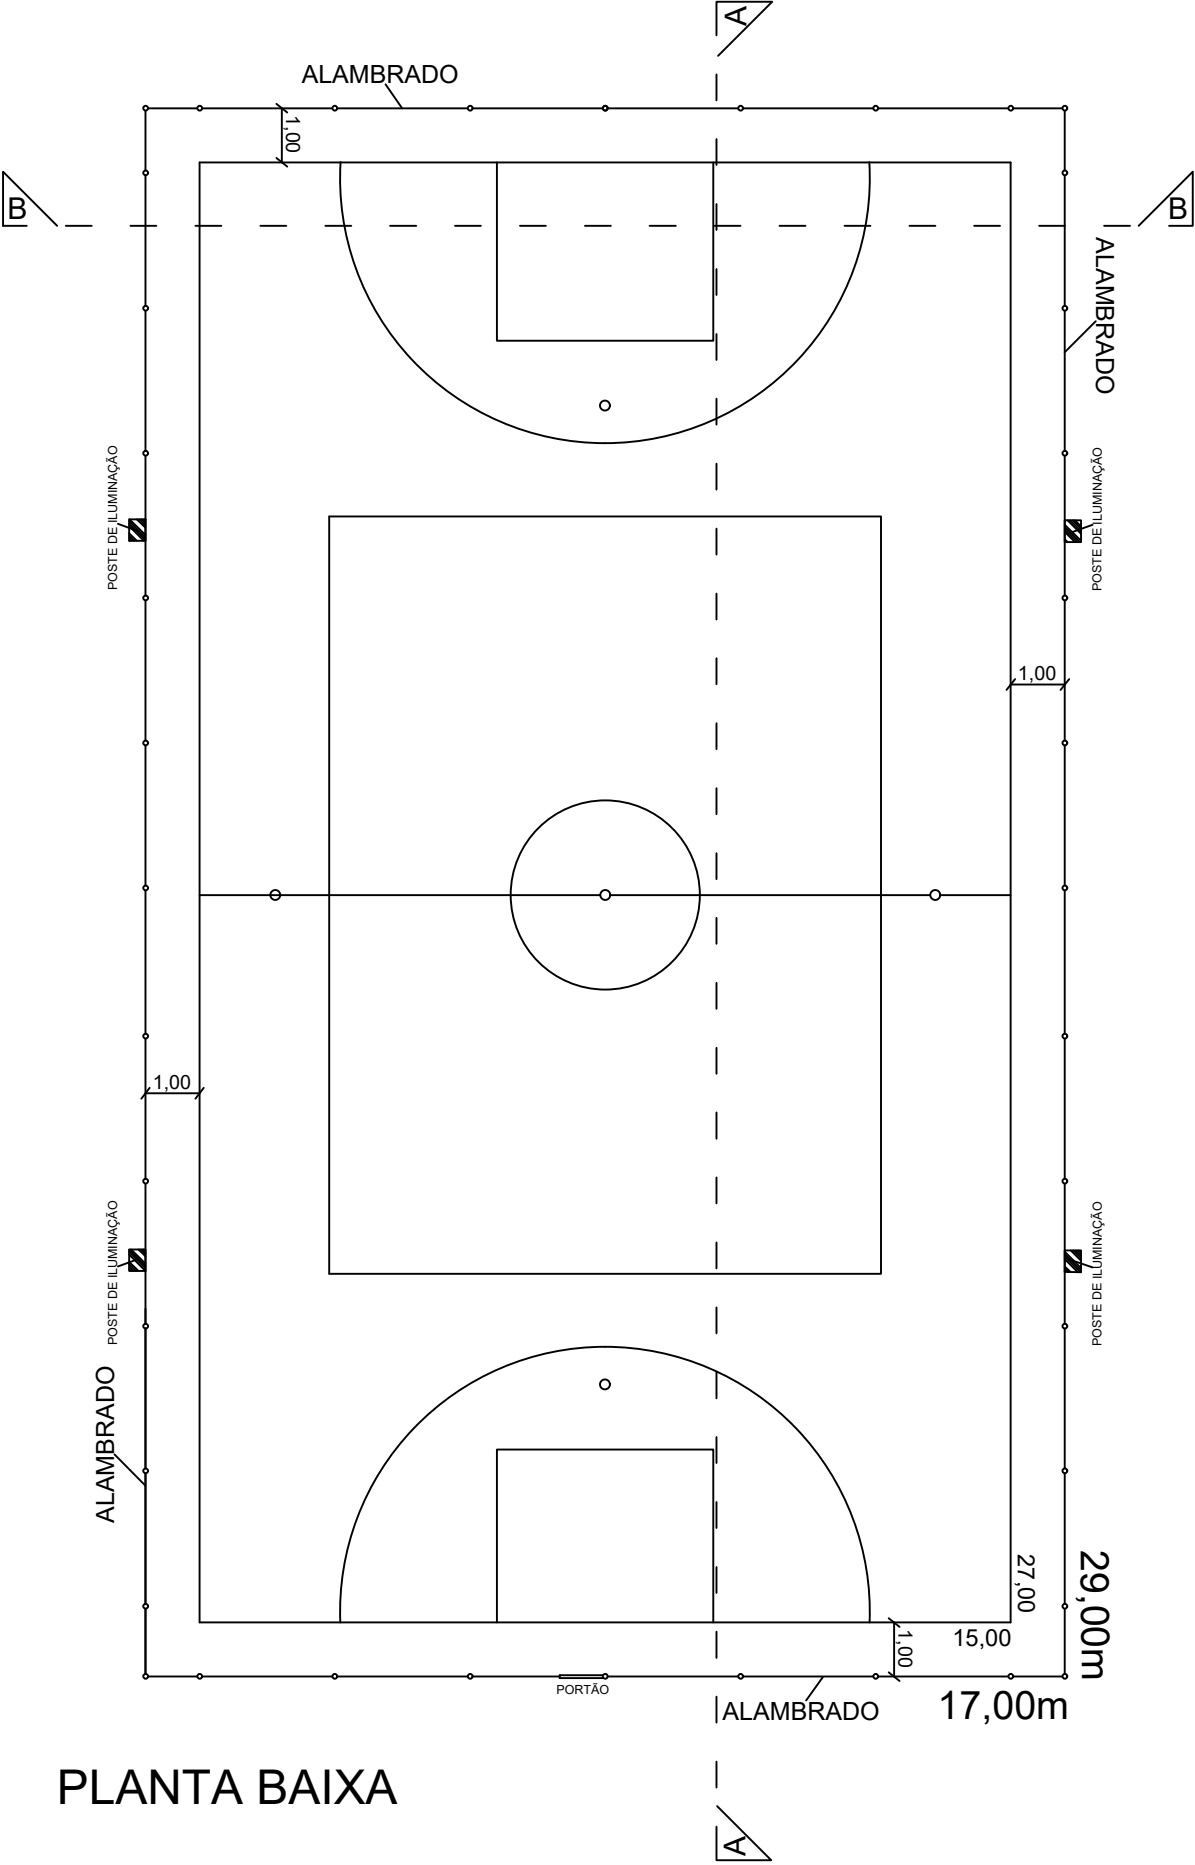


PLANTA BAIXA

FOLHA 3/5

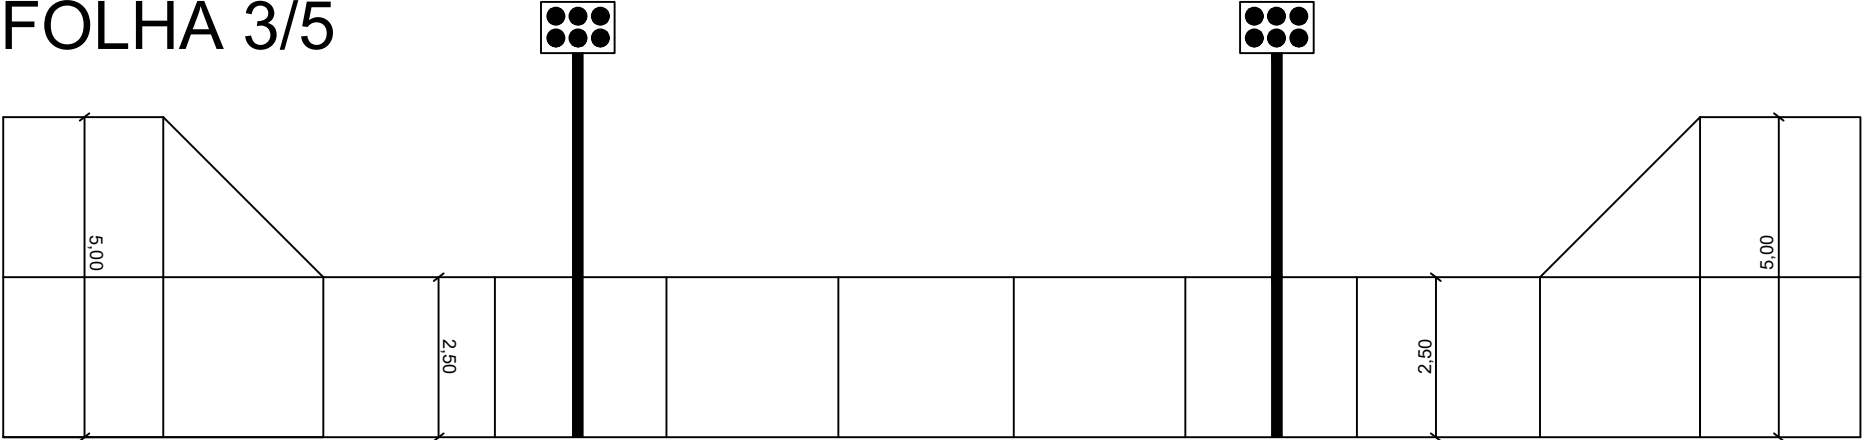

CORTE AA

FOLHA 4/5

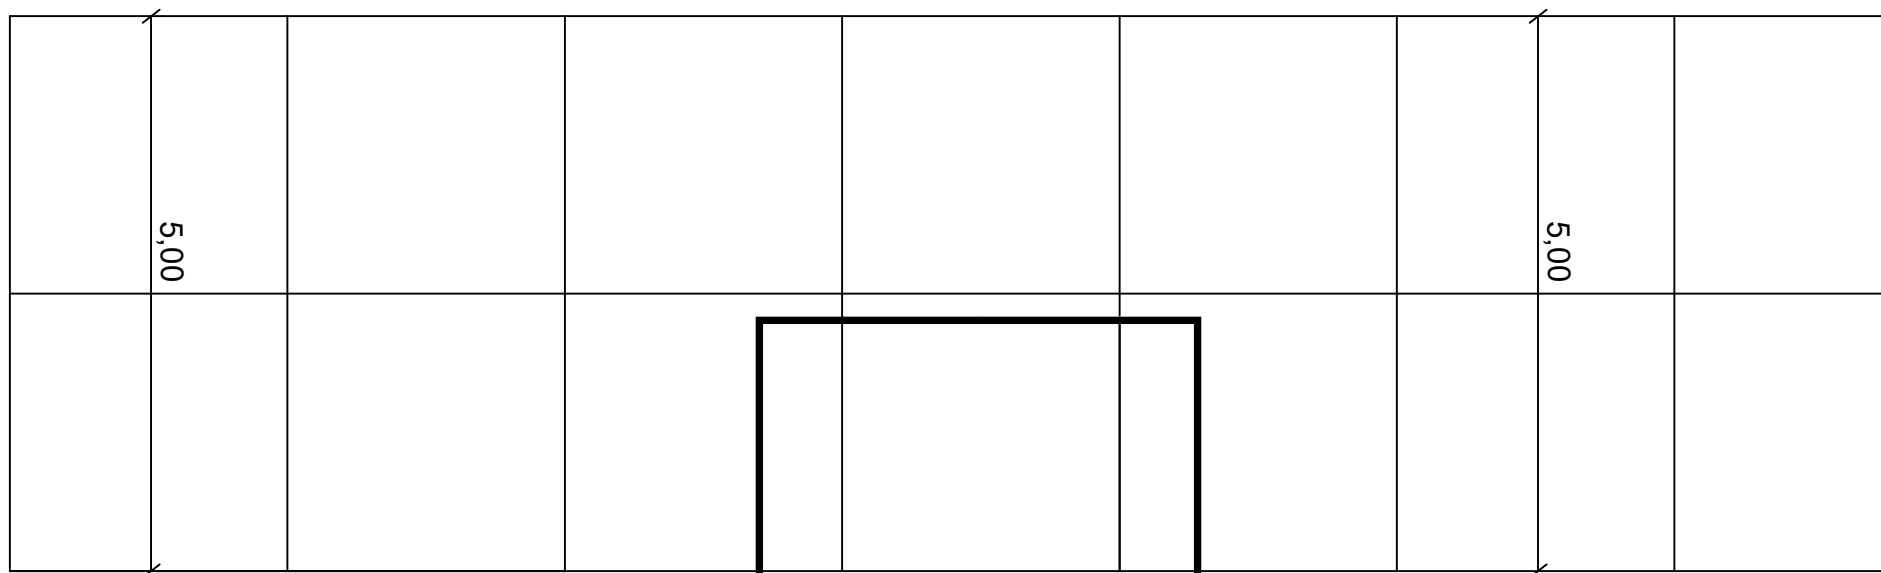

CORTE BB

ESTRADA MUNICIPAL (DE TERRA)

A


LOT 1

FOLHA 5/5

RUA SUELI DA SILVA

RUA AMARILDO CÂNDIDO DA COSTA

IMPLANTAÇÃO

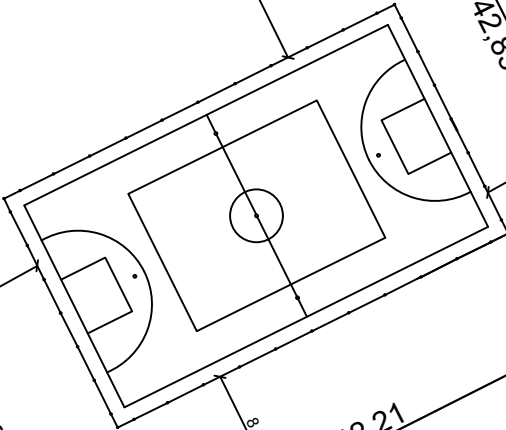

22,88

4,94

9,69

17,20

17,30

42,83

6,30

42,21

8,50

5,50

22,06

8,70