


Prefeitura de Divisa Nova



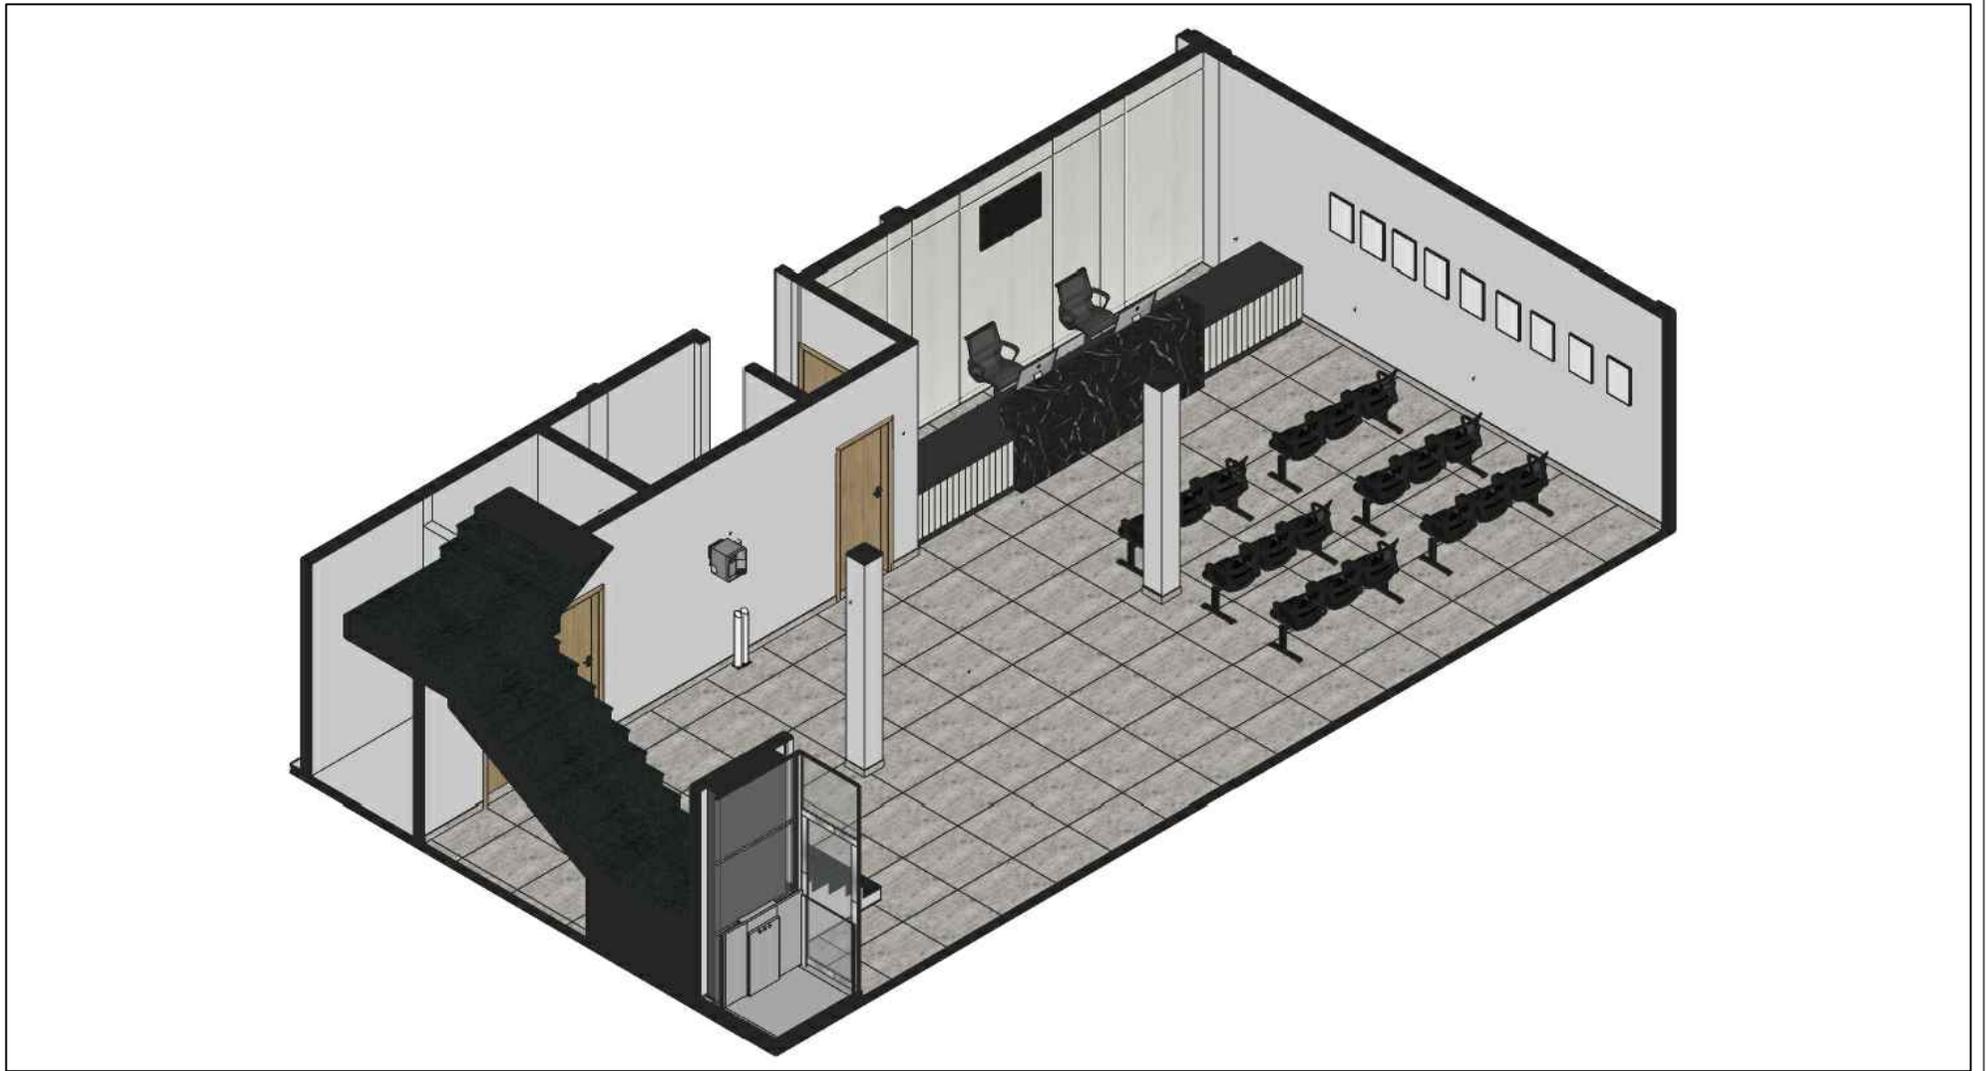



Ambiente:
Recepção 1

Escala indicada

Data: 30/01/2025

Responsável técnico:
Maria Eduarda Ribeiro Dionízio
CAU: A309400-6

01/148

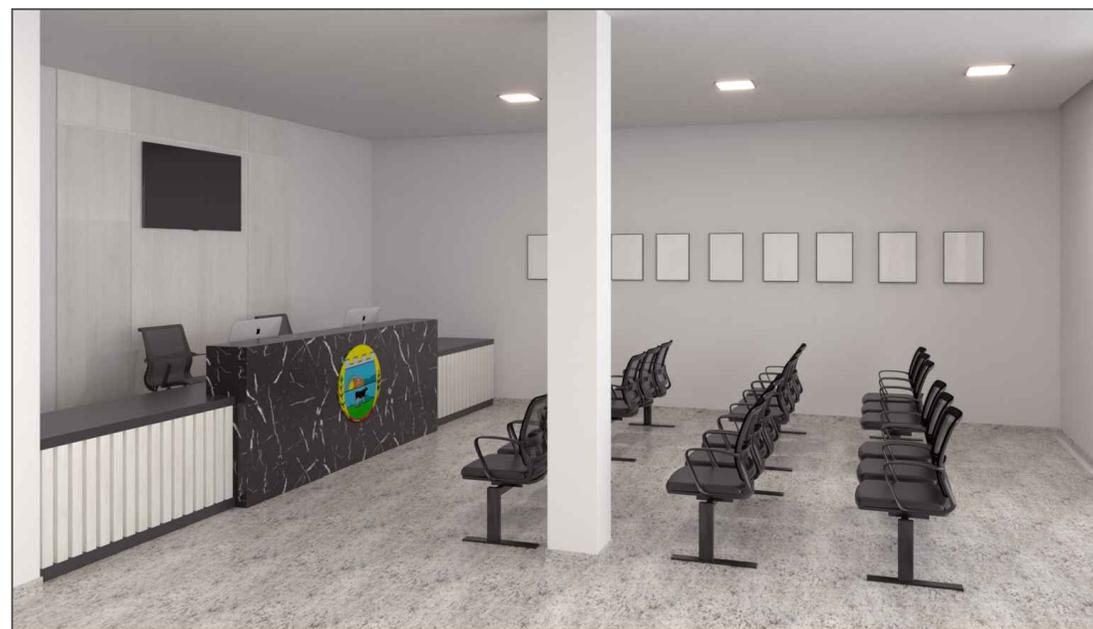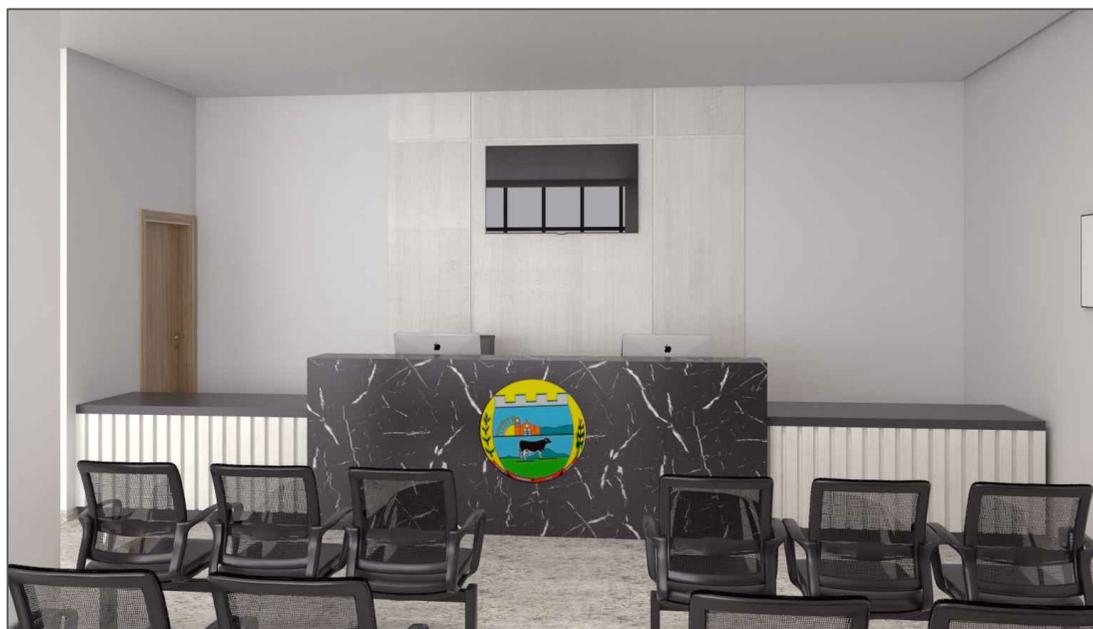


Ambiente:
Recepção 1

Escala indicada

Data: 30/01/2025

Responsável técnico:
Maria Eduarda Ribeiro Dionízio
CAU: A309400-6


02/148

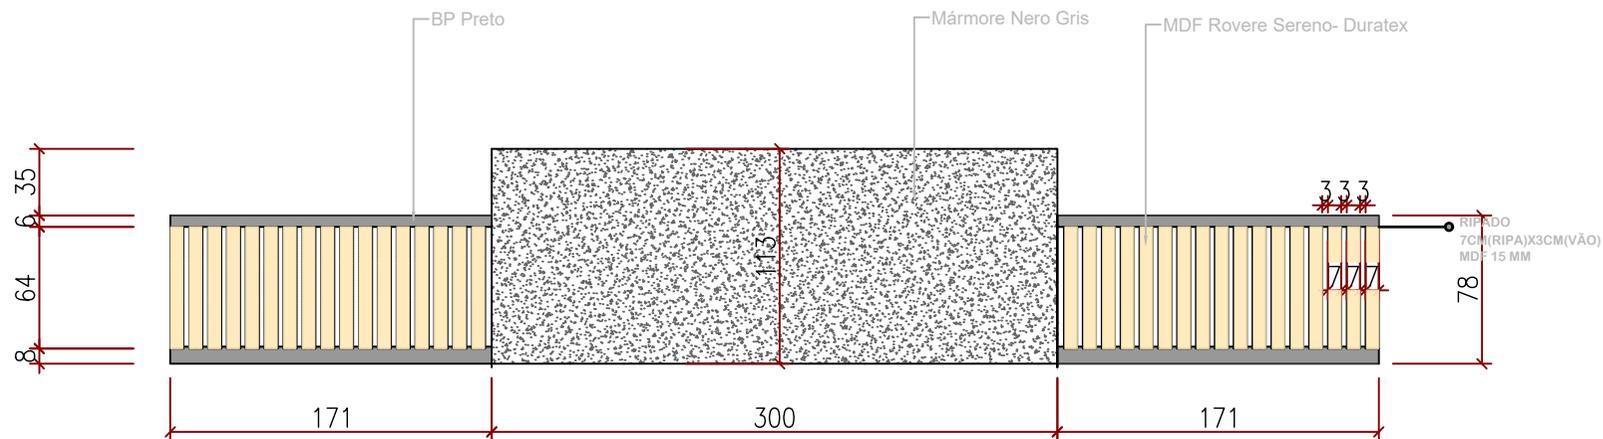

VISTA FRONTAL - BALCÃO 01

PREFEITURA MUNICIPAL DN – RECEPÇÃO 01


ESCALA 1:40

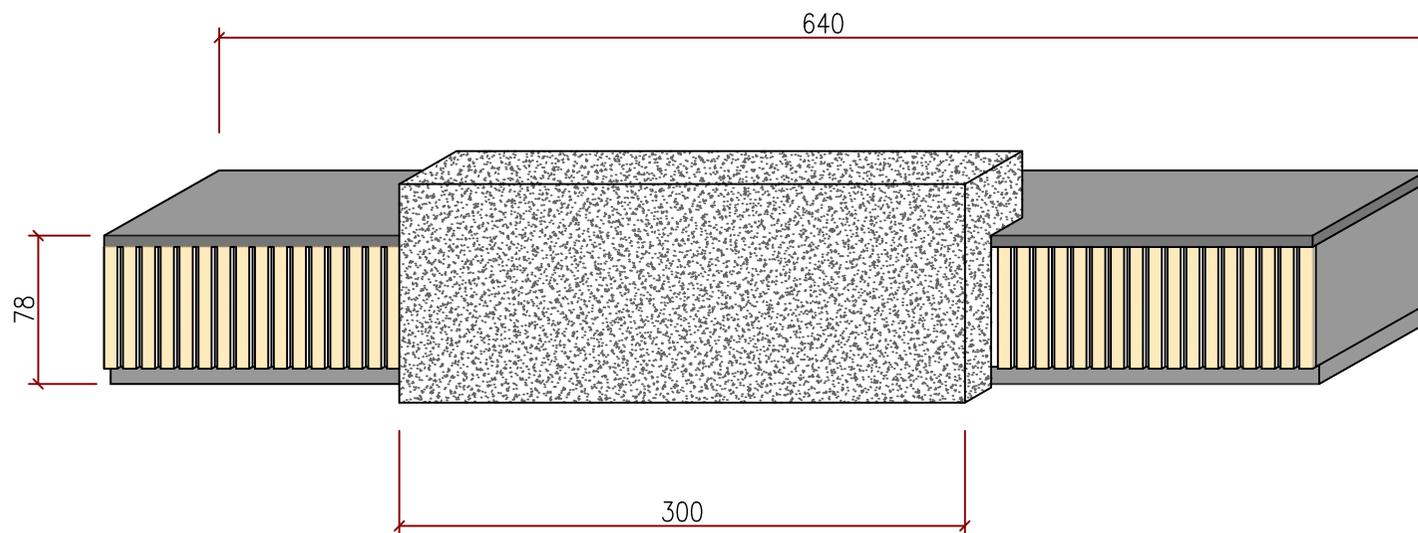

VISTA TRIDIMENSIONAL - BALCÃO 01

PREFEITURA MUNICIPAL DN – RECEPÇÃO 01

ESCALA 1:40

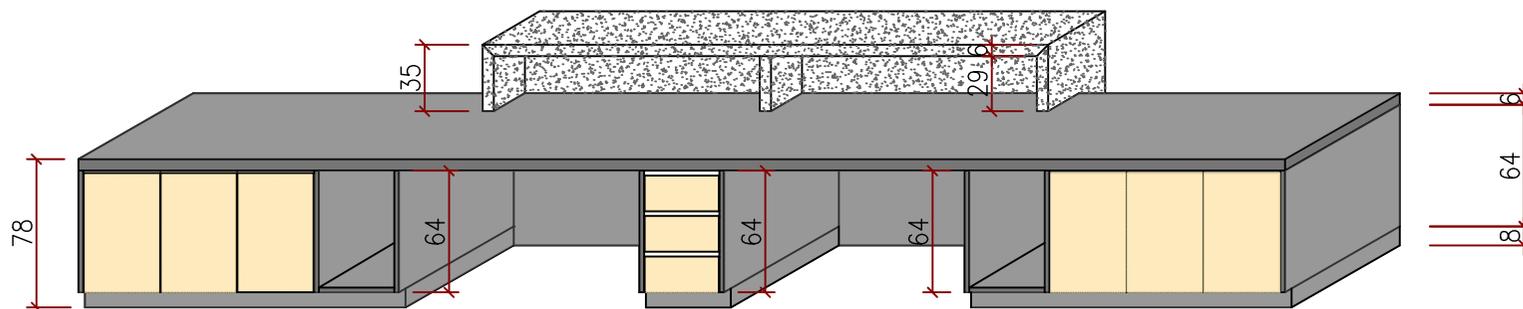

VISTA TRIDIMENSIONAL - BALCÃO 01

PREFEITURA MUNICIPAL DN – RECEPÇÃO 01

ESCALA 1:40

Ambiente:
Recepção 1

Escala indicada


Data: 30/01/2025

Responsável técnico:

Maria Eduarda Ribeiro Dionízio


CAU: A309400-6

05/148

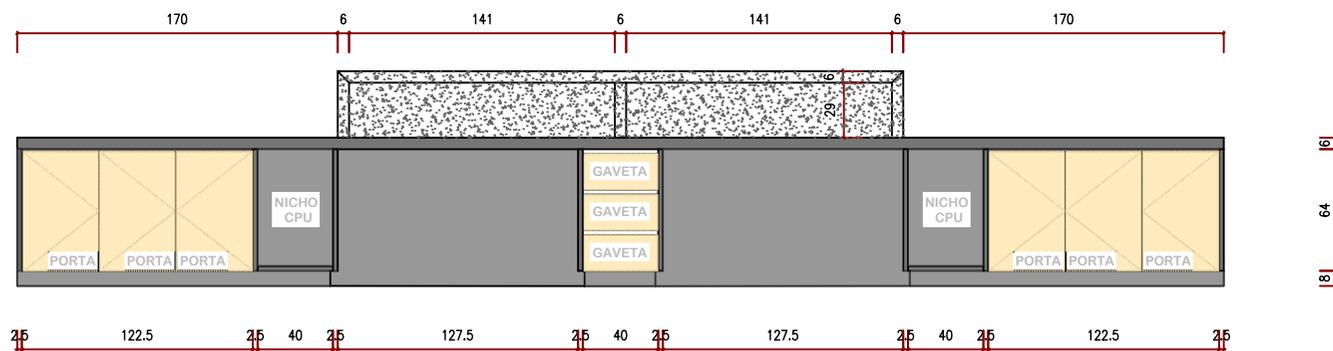

VISTA POSICIONAL - BALCÃO 01

PREFEITURA MUNICIPAL DN – RECEPÇÃO 01
 ESCALA 1:40

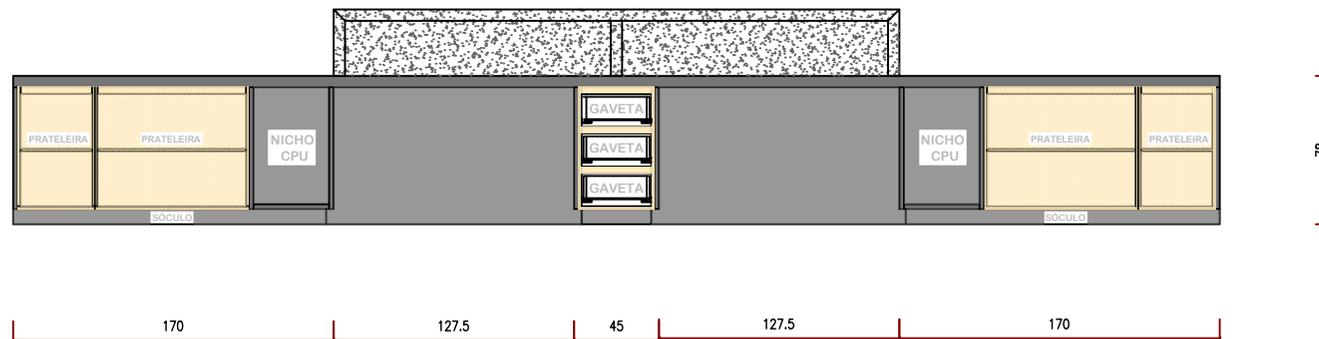

VISTA POSICIONAL - BALCÃO 01

PREFEITURA MUNICIPAL DN – RECEPÇÃO 01

ESCALA 1:40

Ambiente:
Recepção 1

Escala indicada


Data: 30/01/2025

Responsável técnico:

Maria Eduarda Ribeiro Dionízio

CAU: A309400-6

07/148

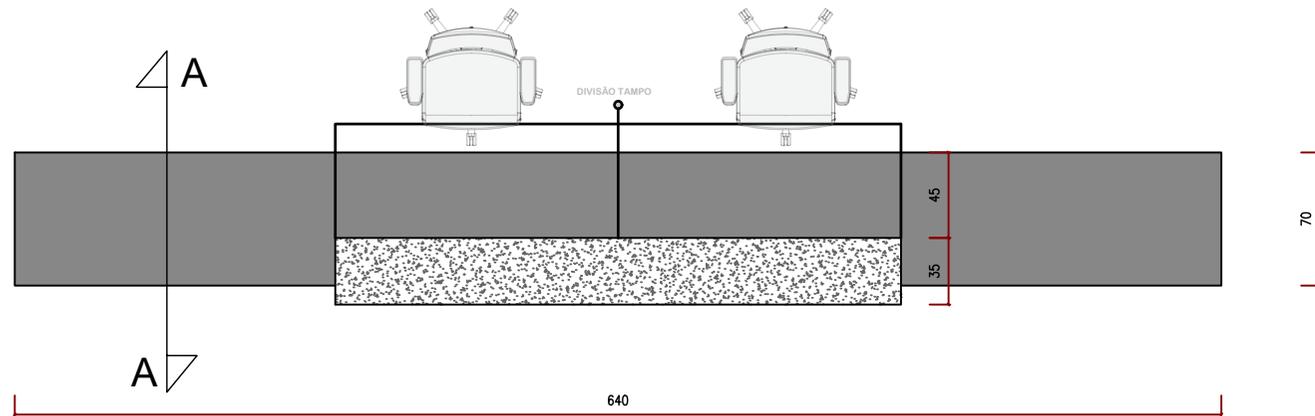

VISTA POSICIONAL - BALCÃO 01

PREFEITURA MUNICIPAL DN – RECEPÇÃO 01

ESCALA 1:40

Ambiente:
Recepção 1

Escala indicada


Data: 30/01/2025

Responsável técnico:

Maria Eduarda Ribeiro Dionízio


CAU: A309400-6

08/148

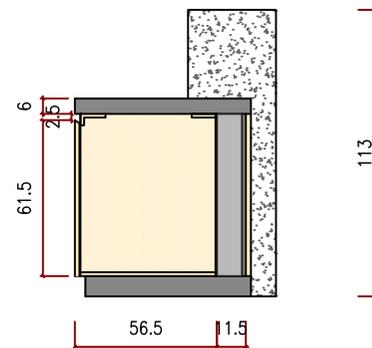

CORTE A/A - BALCÃO 01

PREFEITURA MUNICIPAL DN – RECEPÇÃO 01
ESCALA 1:40

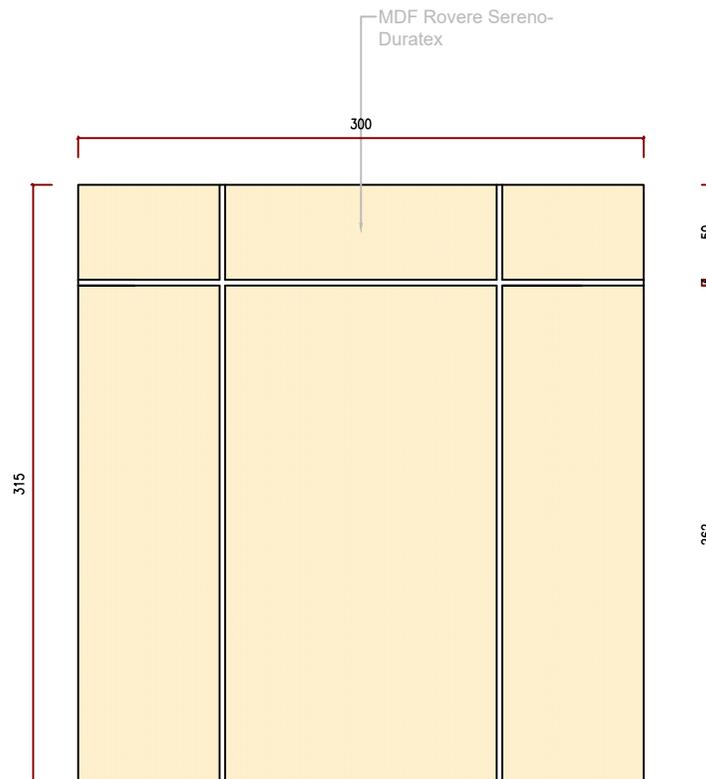

VISTA FRONTAL - PAINEL 01

PREFEITURA MUNICIPAL DN - RECEPÇÃO 01
ESCALA 1:40


Ambiente:
Recepção 1

Escala indicada

Data: 30/01/2025

Responsável técnico:
Maria Eduarda Ribeiro Dionízio
CAU: A309400-6

10/148

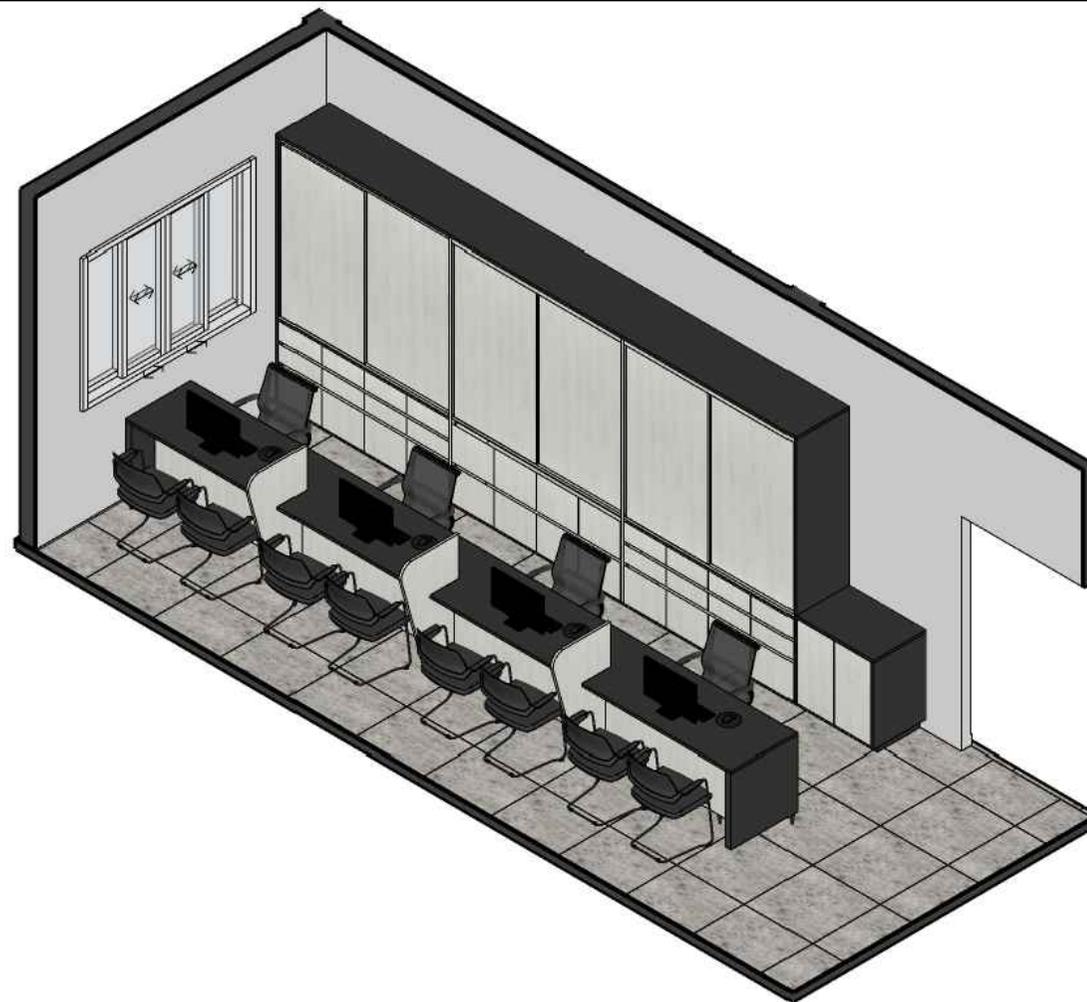




Ambiente:
Setorização

Escala indicada

Data: 30/01/2025


Responsável técnico:
Maria Eduarda Ribeiro Dionízio
CAU: A309400-6

12/148

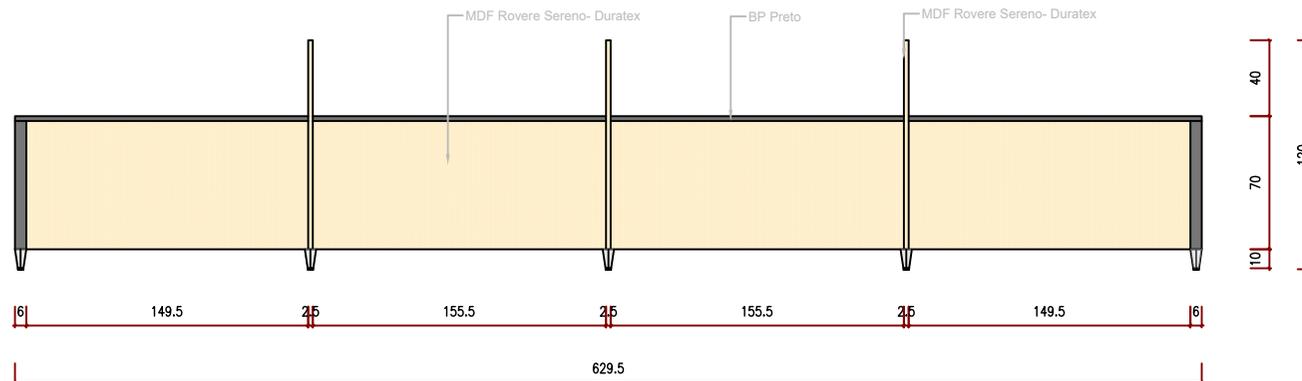


VISTA FRONTAL - ESTAÇÃO DE TRABALHO 01

PREFEITURA MUNICIPAL DN – SETORIZAÇÃO
 ESCALA 1:40

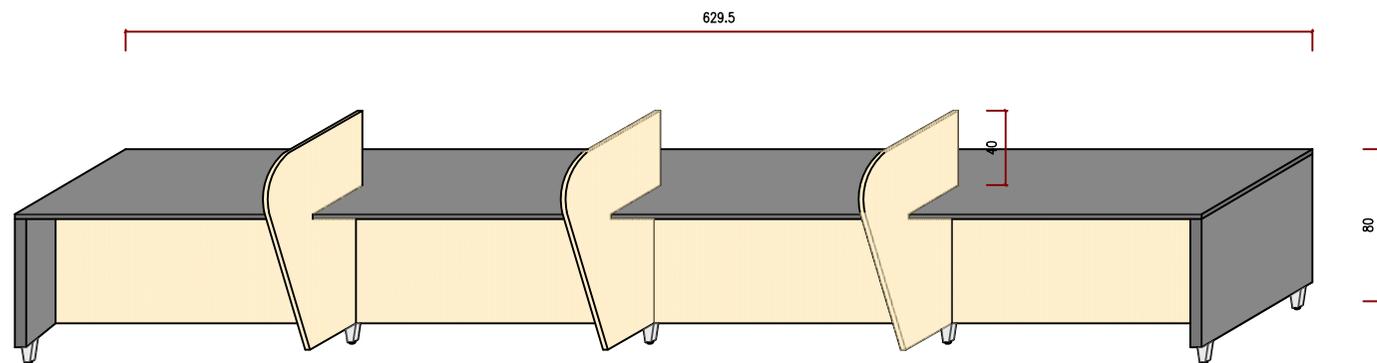

VISTA TRIDIMENSIONAL - ESTAÇÃO DE TRABALHO 01

PREFEITURA MUNICIPAL DN – SETORIZAÇÃO
ESCALA 1:40

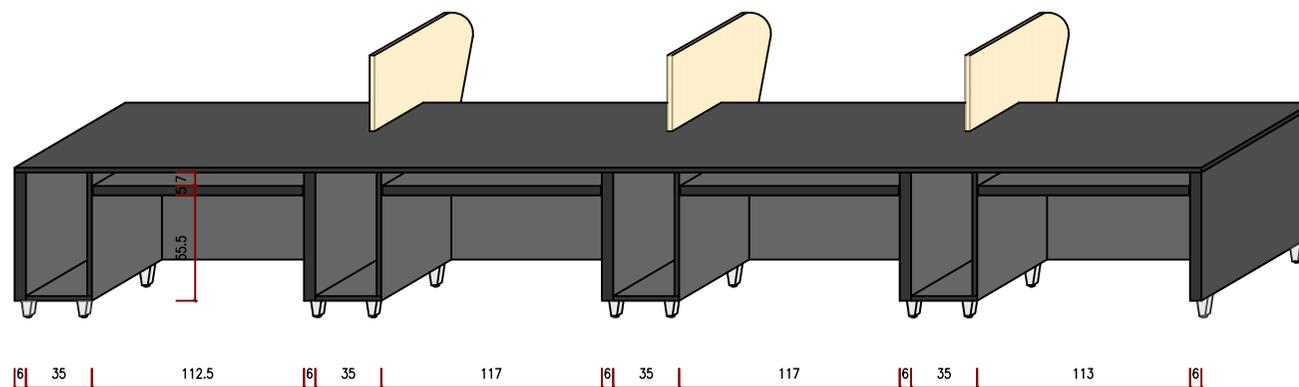

VISTA TRIDIMENSIONAL - ESTAÇÃO DE TRABALHO 01

PREFEITURA MUNICIPAL DN – SETORIZAÇÃO
ESCALA 1:40


Ambiente:
Setorização

Escala indicada

Data: 30/01/2025

Responsável técnico:
Maria Eduarda Ribeiro Dionízio
CAU: A309400-6


15/148

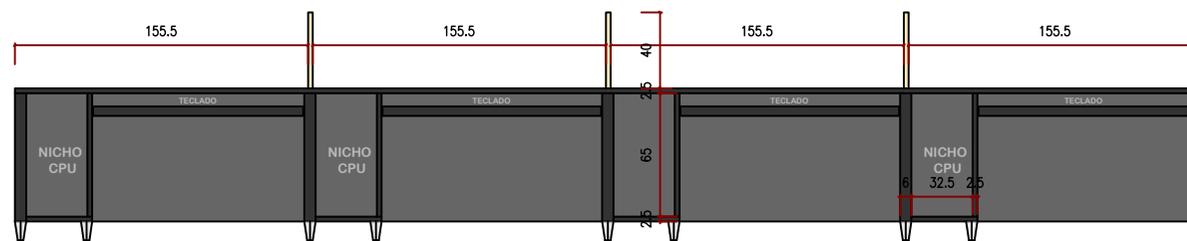

VISTA POSICIONAL - ESTAÇÃO DE TRABALHO 01


PREFEITURA MUNICIPAL DN – SETORIZAÇÃO

ESCALA 1:40

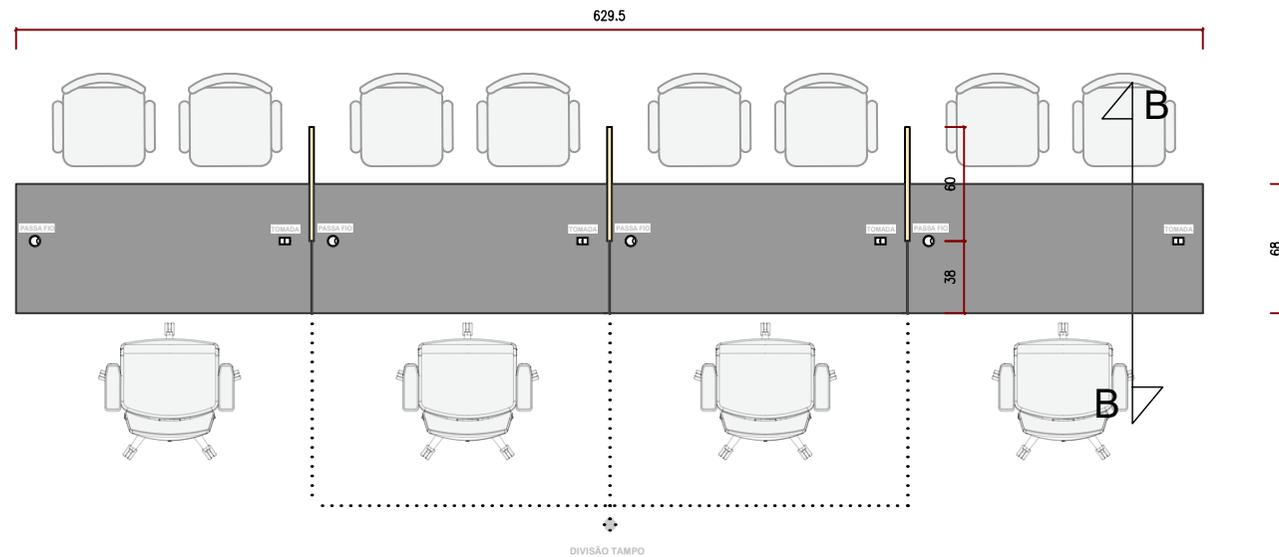

PLANTA BAIXA - ESTAÇÃO DE TRABALHO 01


PREFEITURA MUNICIPAL DN – SETORIZAÇÃO
 ESCALA 1:40

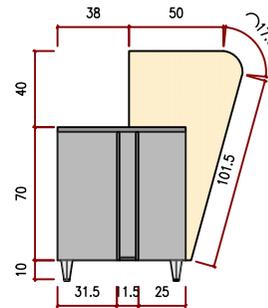

CORTE B/B - ESTAÇÃO DE TRABALHO 01


PREFEITURA MUNICIPAL DN – SETORIZAÇÃO

ESCALA 1:40

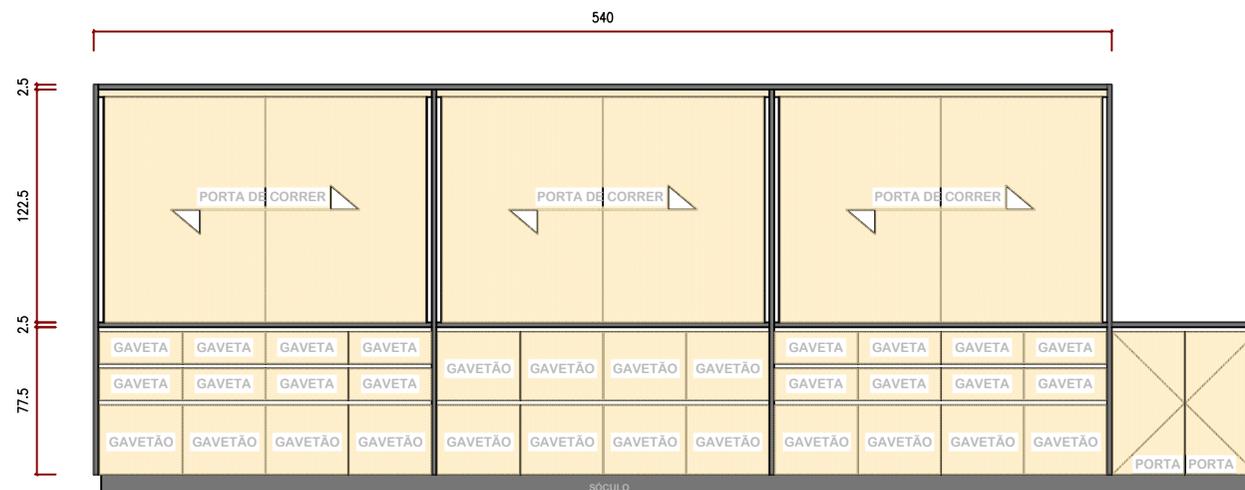

VISTA FRONTAL - ARQUIVO 01

PREFEITURA MUNICIPAL DN – SETORIZAÇÃO
 ESCALA 1:40

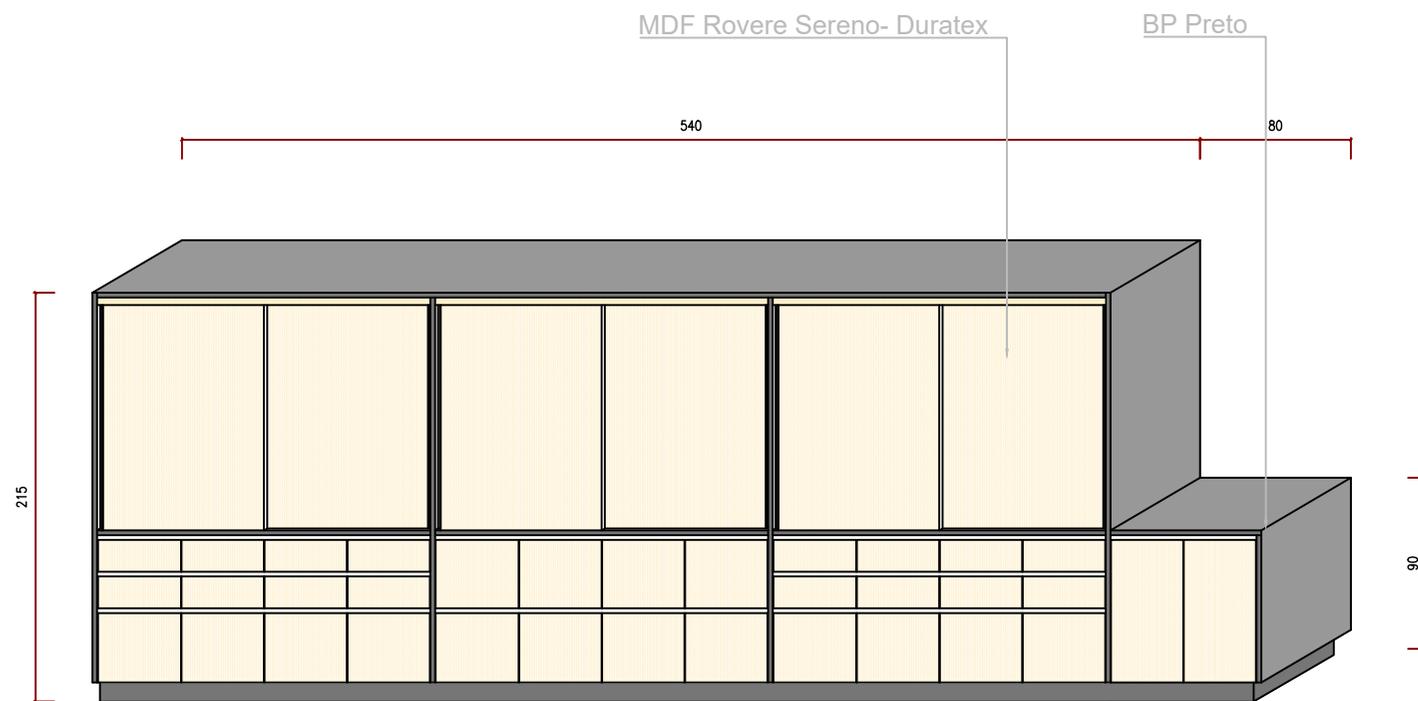

VISTA TRIDIMENSIONAL - ARQUIVO 01

PREFEITURA MUNICIPAL DN – SETORIZAÇÃO
ESCALA 1:40

Ambiente:
Setorização


Escala indicada

Data: 30/01/2025

Responsável técnico:

Maria Eduarda Ribeiro Dionízio
CAU: A309400-6

21/148

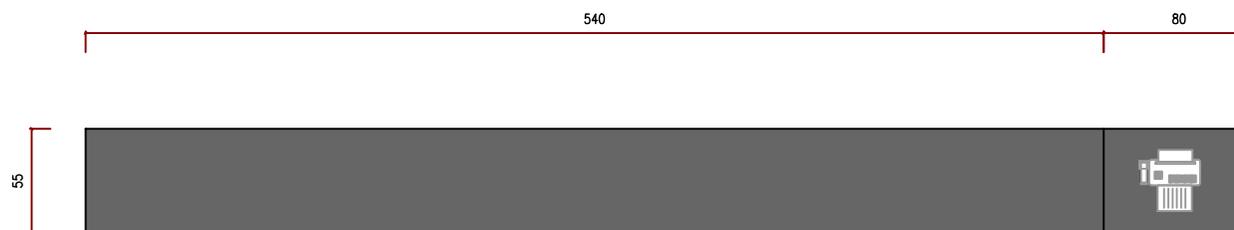

PLANTA BAIXA - ARQUIVO 01

PREFEITURA MUNICIPAL DN – SETORIZAÇÃO
ESCALA 1:40

Ambiente:
Setorização


Escala indicada

Data: 30/01/2025

Responsável técnico:

Maria Eduarda Ribeiro Dionízio
CAU: A309400-6

22/148

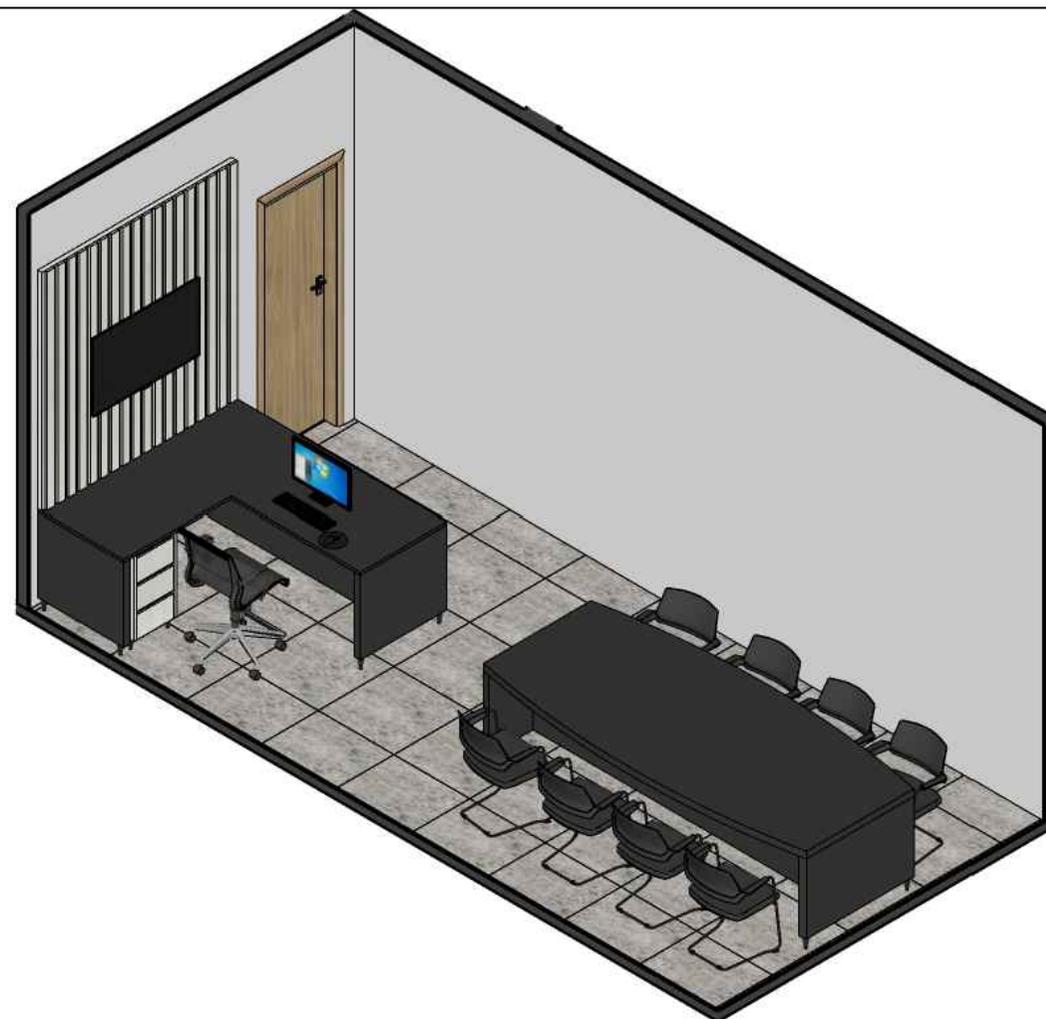


Ambiente:
Gab. Prefeito

Escala indicada

Data: 30/01/2025

Responsável técnico:
Maria Eduarda Ribeiro Dionízio
CAU: A309400-6

23/148

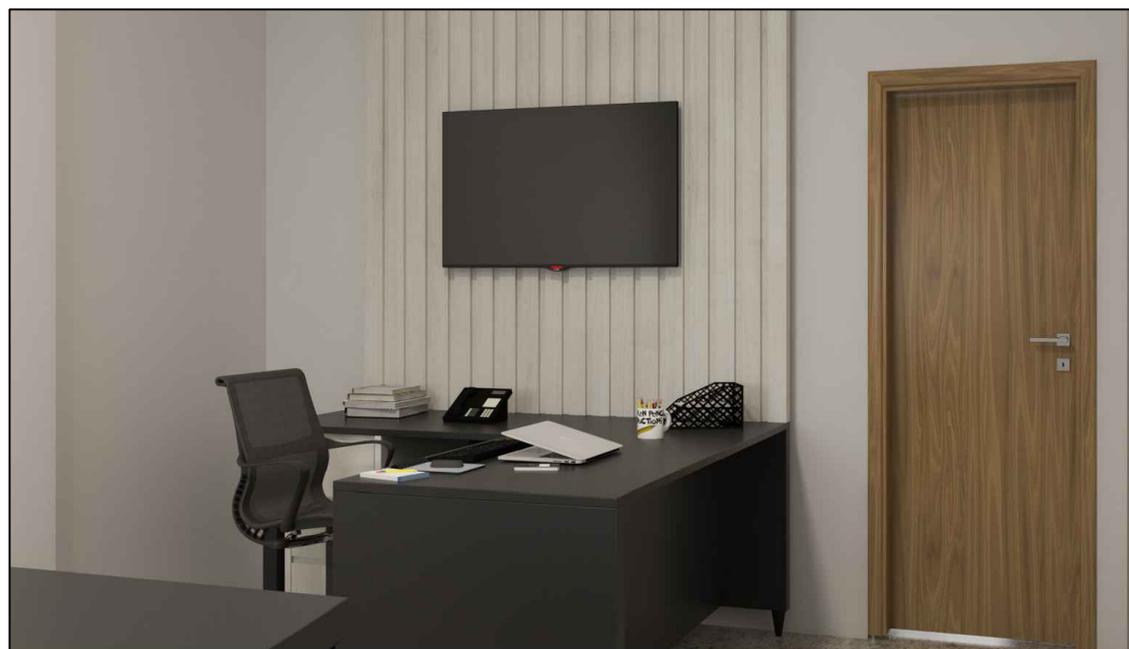


Ambiente:
Gab. Prefeito

Escala indicada

Data: 30/01/2025

Responsável técnico:
Maria Eduarda Ribeiro Dionízio
CAU: A309400-6


24/148

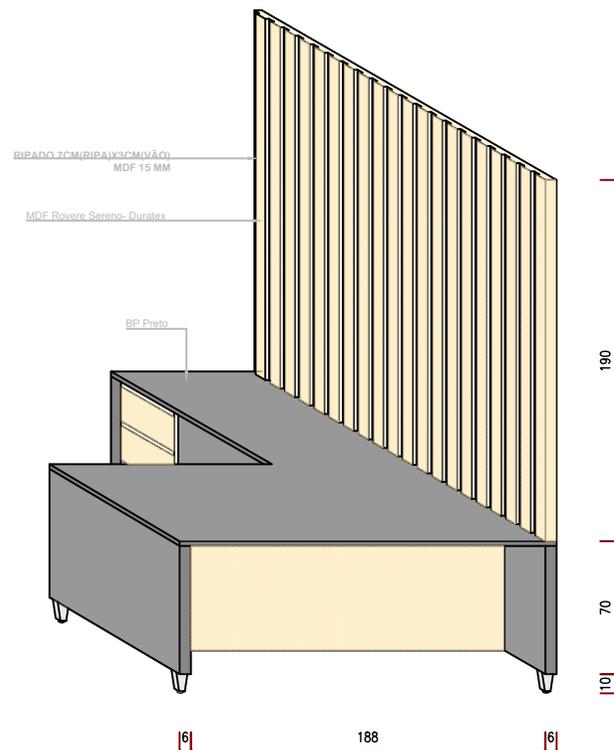

VISTA TRIDIMENSIONAL - BANCADA E PAINEL

PREFEITURA MUNICIPAL DN – GAB. PREFEITO

ESCALA 1:40

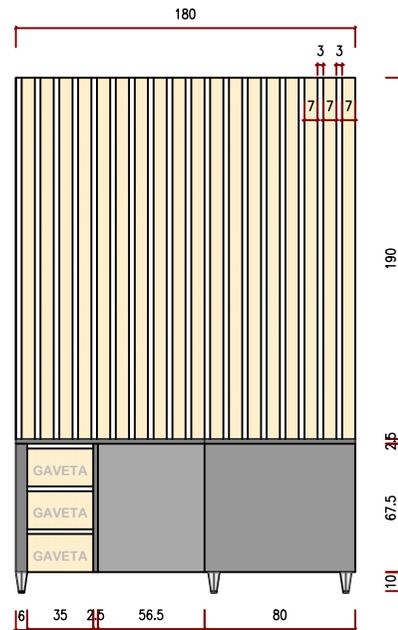

VISTA LATERAL - BANCADA E PAINEL

PREFEITURA MUNICIPAL DN – GAB. PREFEITO

ESCALA 1:40

Ambiente:
Gab. Prefeito


Escala indicada

Data: 30/01/2025

Responsável técnico:

Maria Eduarda Ribeiro Dionízio
CAU: A309400-6


26/148

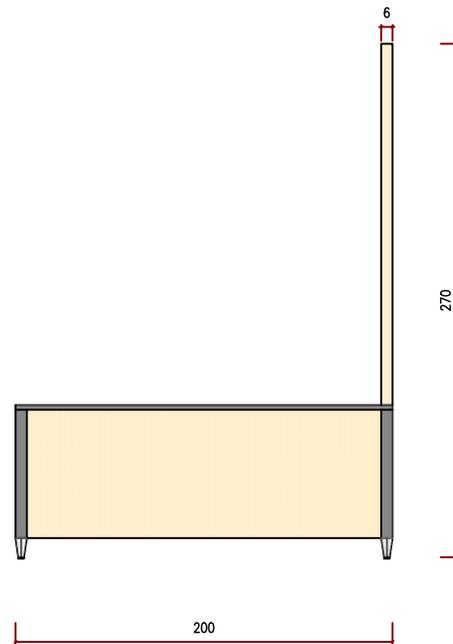

VISTA FRONTAL - BANCADA E PAINEL

PREFEITURA MUNICIPAL DN – GAB. PREFEITO


ESCALA 1:40

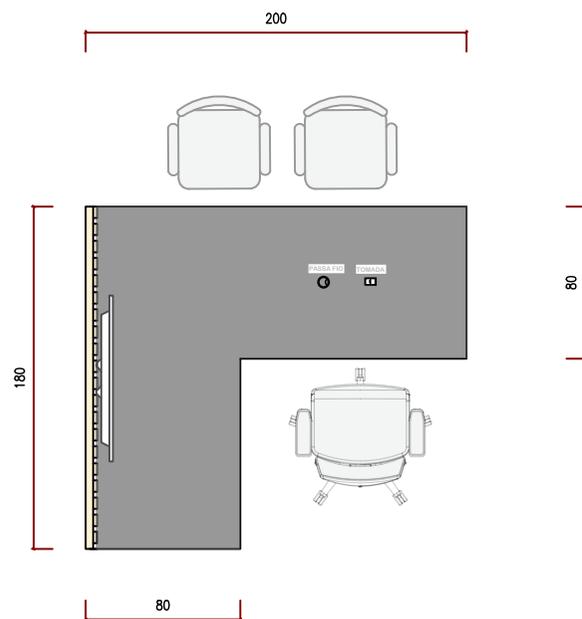

PLANTA BAIXA - BANCADA E PAINEL

PREFEITURA MUNICIPAL DN – GAB. PREFEITO


ESCALA 1:40

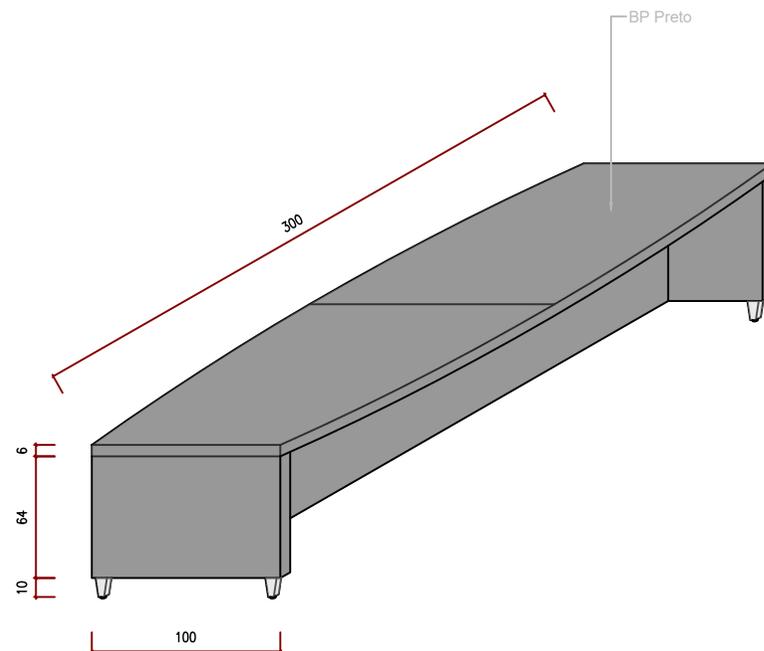

VISTA TRIDIMENSIONAL - MESA DE REUNIÃO

PREFEITURA MUNICIPAL DN – GAB. PREFEITO


ESCALA 1:40

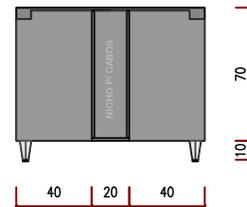

CORTE C/C - MESA DE REUNIÃO

PREFEITURA MUNICIPAL DN – GAB. PREFEITO

ESCALA 1:40

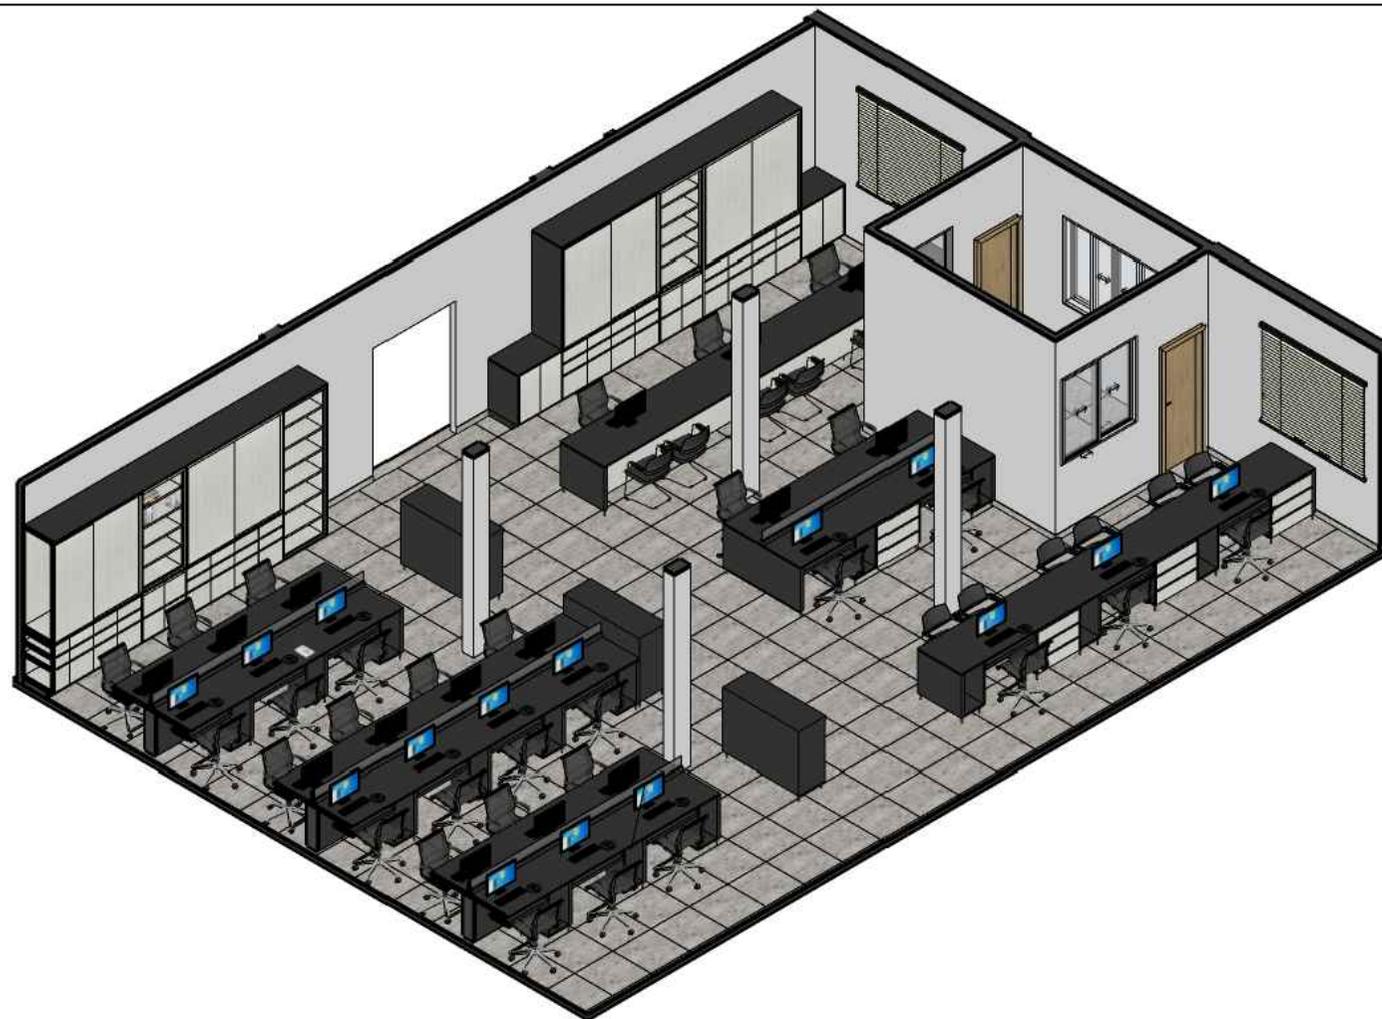


Ambiente:
Setorização


Escala indicada

Data: 30/01/2025

Responsável técnico:
Maria Eduarda Ribeiro Dionízio
CAU: A309400-6

32/148

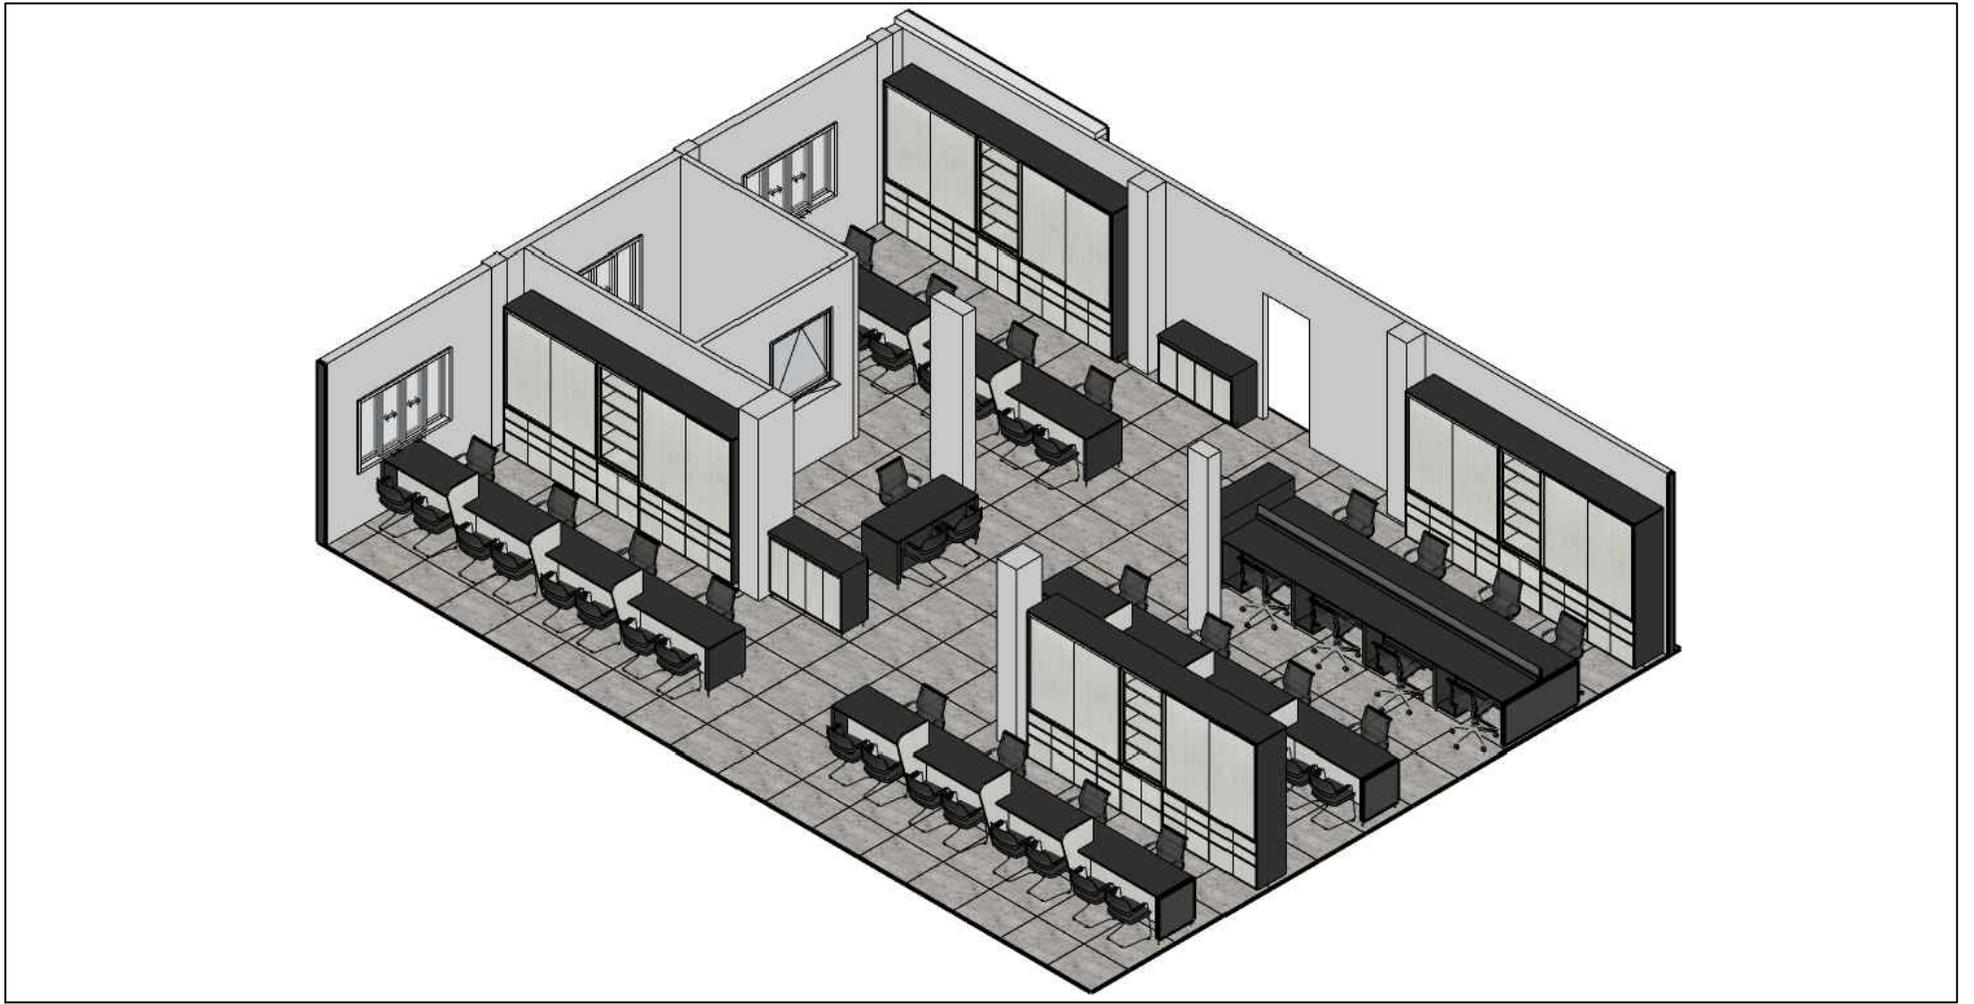

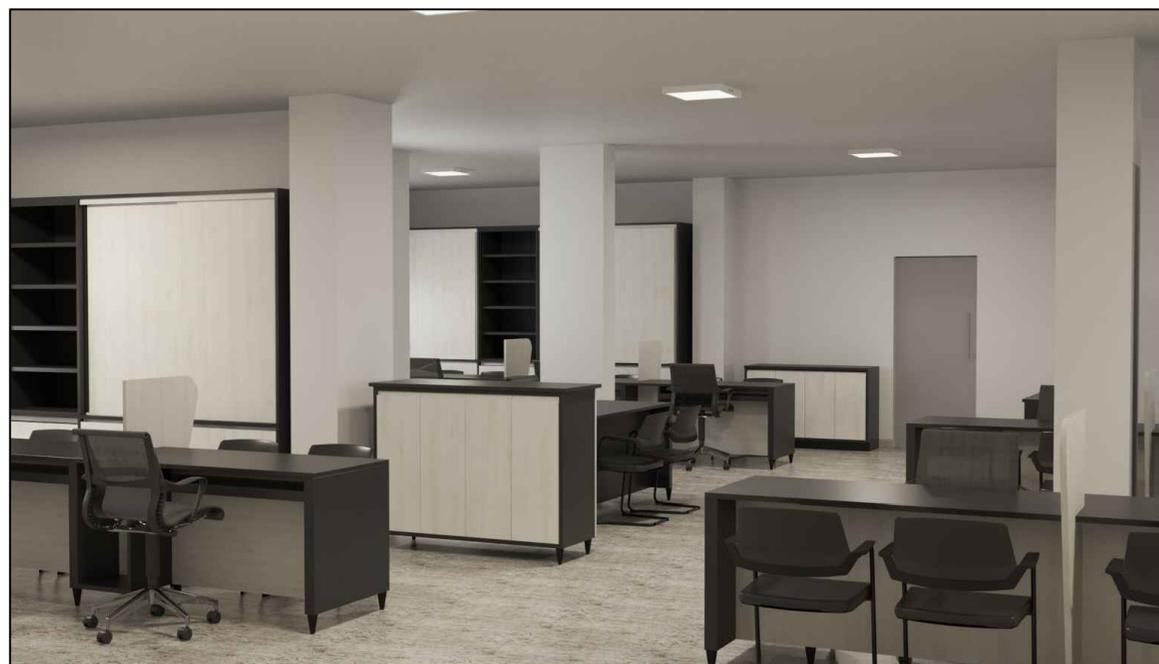


Ambiente:
Setorização

Escala indicada

Data: 30/01/2025

Responsável técnico:
Maria Eduarda Ribeiro Dionízio
CAU: A309400-6

34/148

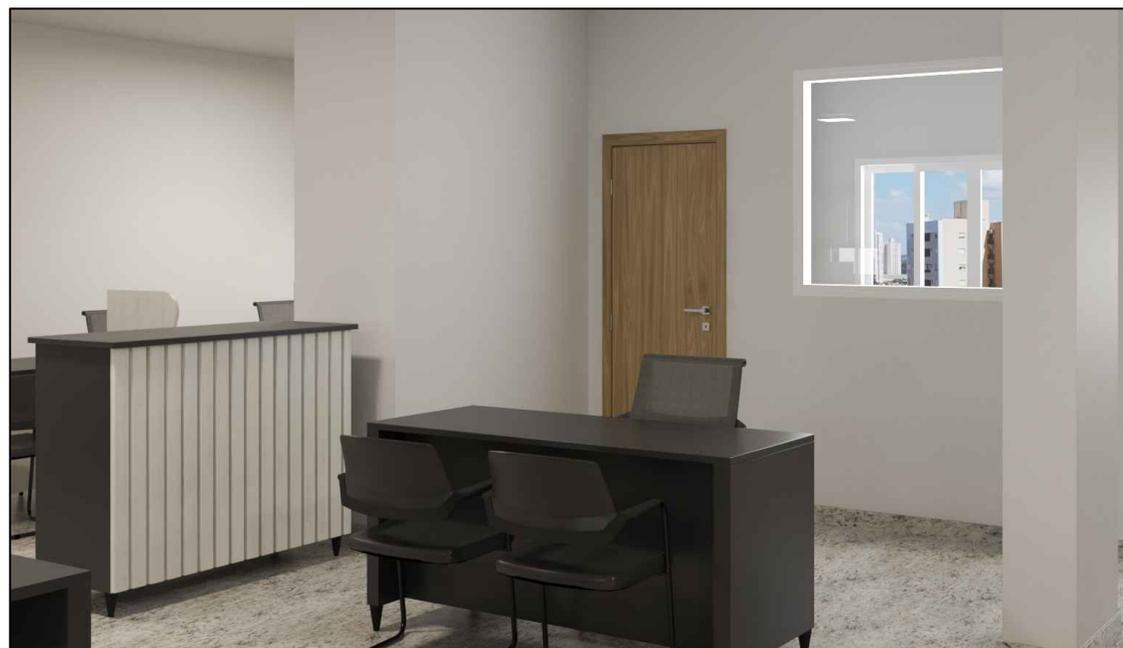

Ambiente:
Setorização

Escala indicada

Data: 30/01/2025

Responsável técnico:
Maria Eduarda Ribeiro Dionízio
CAU: A309400-6

35/148



Ambiente:
Setorização

Escala indicada

Data: 30/01/2025

Responsável técnico:
Maria Eduarda Ribeiro Dionízio
CAU: A309400-6

36/148




Ambiente:
Setorização

Escala indicada

Data: 30/01/2025

Responsável técnico:
Maria Eduarda Ribeiro Dionízio
CAU: A309400-6


37/148

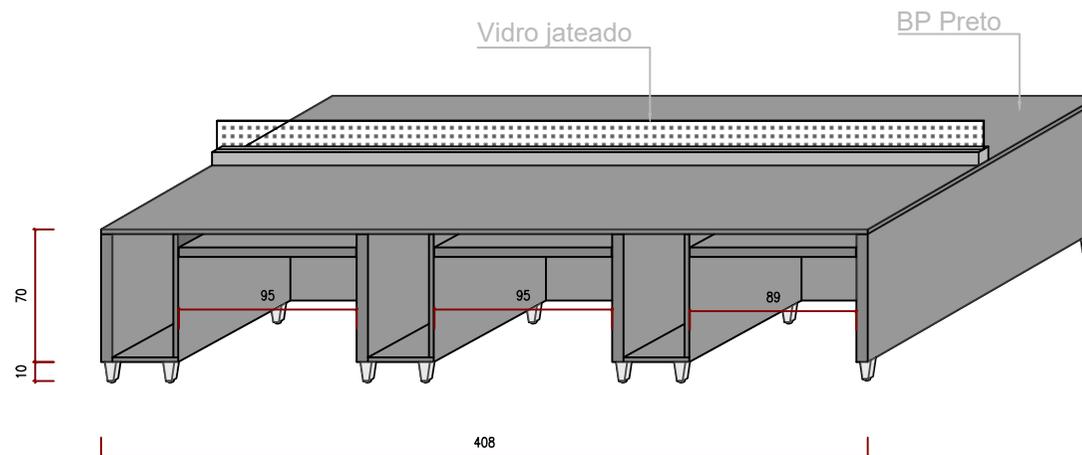

VISTA TRIDIMENSIONAL - ESTAÇÃO DE TRABALHO 02

PREFEITURA MUNICIPAL DN – SETORIZAÇÃO


ESCALA 1:40

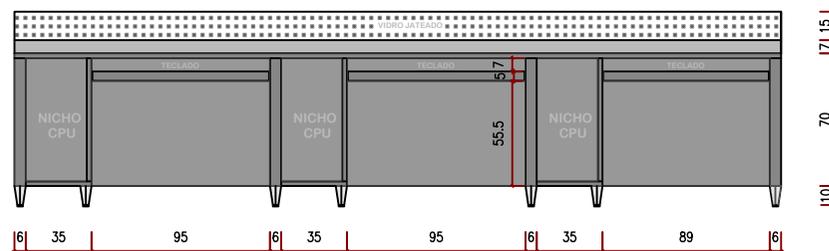

VISTA POSICIONAL - ESTAÇÃO DE TRABALHO 02


PREFEITURA MUNICIPAL DN – SETORIZAÇÃO

ESCALA 1:40

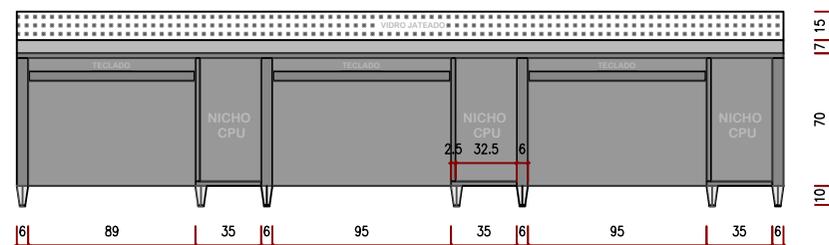

VISTA POSICIONAL - ESTAÇÃO DE TRABALHO 02

PREFEITURA MUNICIPAL DN – SETORIZAÇÃO
 ESCALA 1:40

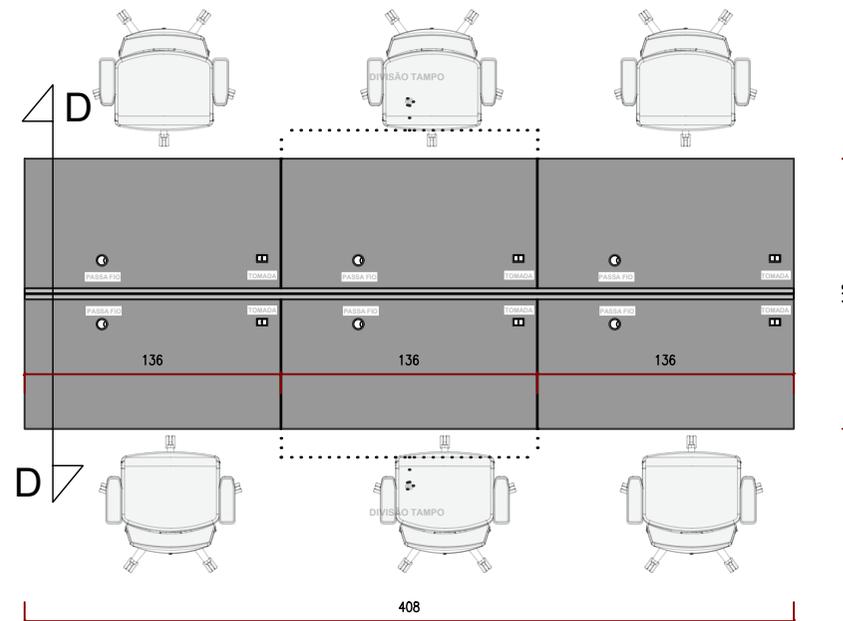

PLANTA BAIXA - ESTAÇÃO DE TRABALHO 02

PREFEITURA MUNICIPAL DN – SETORIZAÇÃO
 ESCALA 1:40


Ambiente:
 Setorização

Escala indicada

Data: 30/01/2025


Responsável técnico:
 Maria Eduarda Ribeiro Dionízio
 CAU: A309400-6

41/148

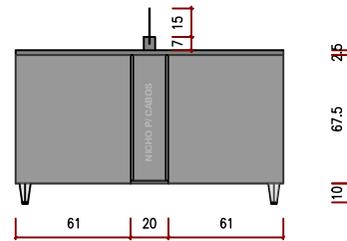

CORTE D/D - ESTAÇÃO DE TRABALHO 02

PREFEITURA MUNICIPAL DN – SETORIZAÇÃO
ESCALA 1:40

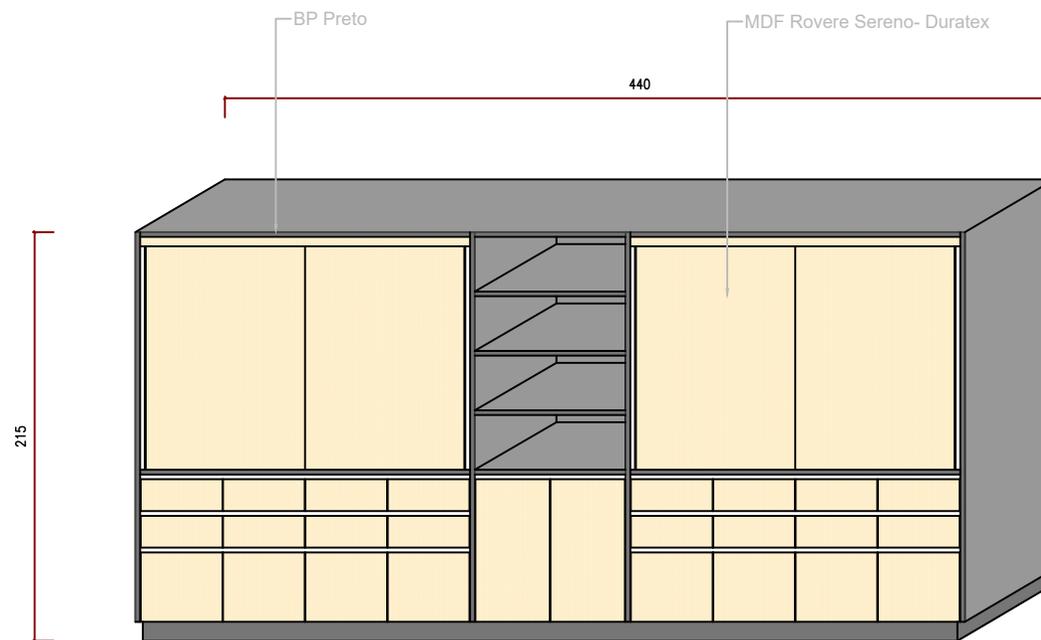

VISTA TRIDIMENSIONAL - ARQUIVO 02

PREFEITURA MUNICIPAL DN – SETORIZAÇÃO
ESCALA 1:40


Ambiente:
Setorização

Escala indicada

Data: 30/01/2025

Responsável técnico:
Maria Eduarda Ribeiro Dionízio
CAU: A309400-6

44/148

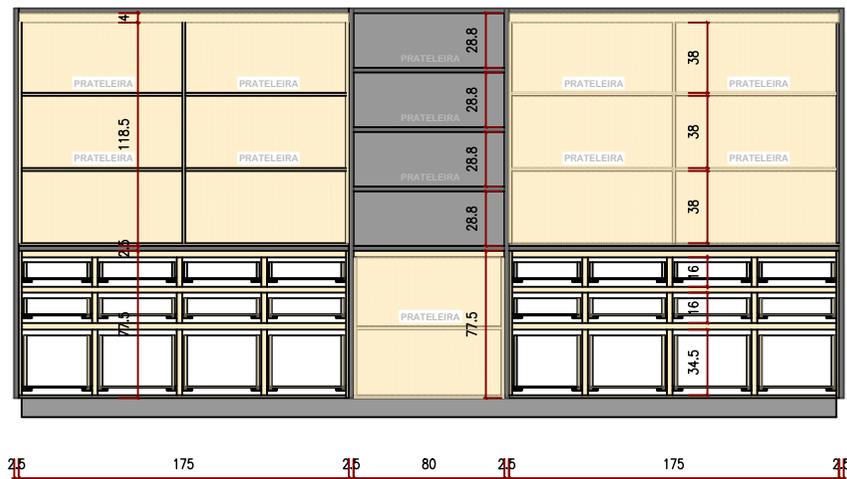


VISTA FRONTAL - ARQUIVO 02

PREFEITURA MUNICIPAL DN – SETORIZAÇÃO
 ESCALA 1:40



PLANTA BAIXA - ARQUIVO 02

PREFEITURA MUNICIPAL DN – SETORIZAÇÃO
ESCALA 1:40

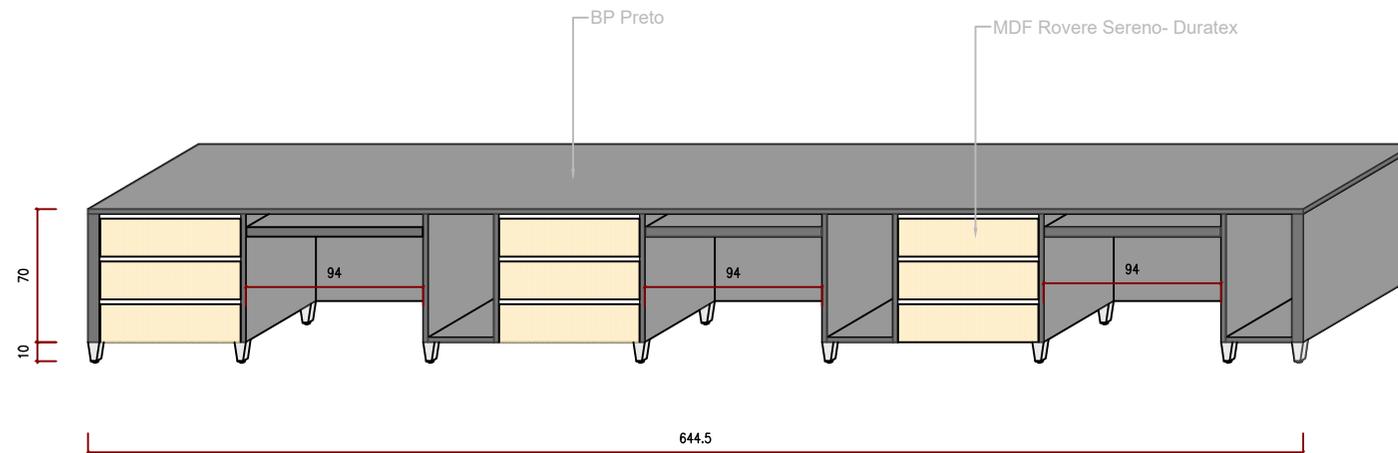

VISTA TRIDIMENSIONAL - ESTAÇÃO DE TRABALHO 03

PREFEITURA MUNICIPAL DN – SETORIZAÇÃO

ESCALA 1:40

Ambiente:
Setorização

Escala indicada


Data: 30/01/2025

Responsável técnico:

Maria Eduarda Ribeiro Dionízio

CAU: A309400-6


47/148

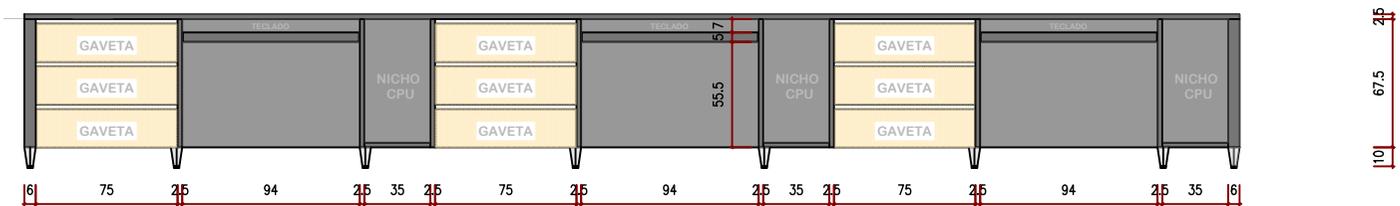

VISTA POSICIONAL - ESTAÇÃO DE TRABALHO 03

PREFEITURA MUNICIPAL DN – SETORIZAÇÃO


ESCALA 1:40

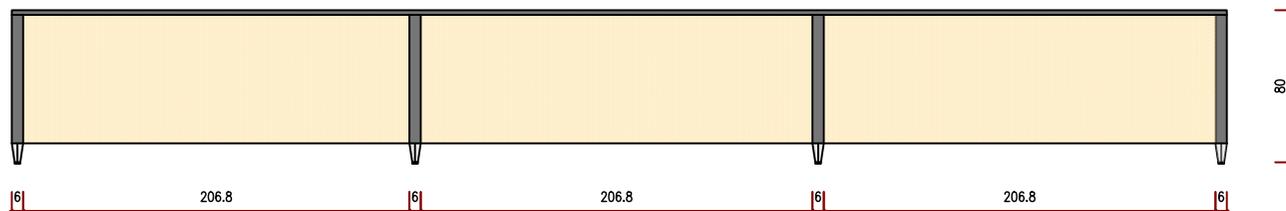

VISTA POSICIONAL - ESTAÇÃO DE TRABALHO 03

PREFEITURA MUNICIPAL DN – SETORIZAÇÃO

ESCALA 1:40

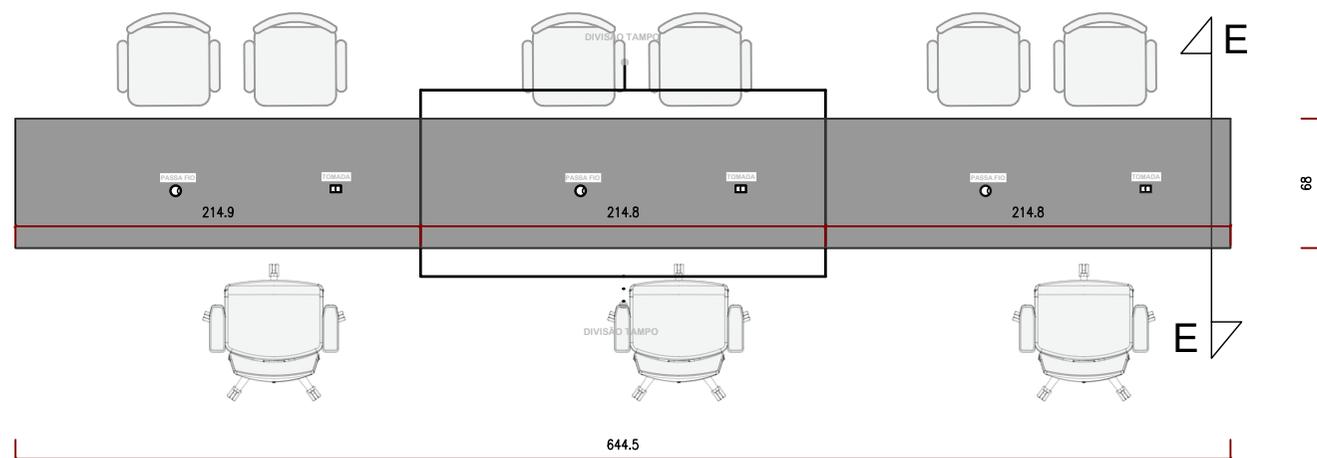

PLANTA BAIXA - ESTAÇÃO DE TRABALHO 03

PREFEITURA MUNICIPAL DN – SETORIZAÇÃO
 ESCALA 1:40


Ambiente:
 Setorização

Escala indicada

Data: 30/01/2025


Responsável técnico:
 Maria Eduarda Ribeiro Dionízio
 CAU: A309400-6

50/148

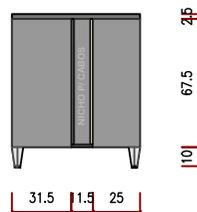


CORTE E/E - ESTAÇÃO DE TRABALHO 03

PREFEITURA MUNICIPAL DN – SETORIZAÇÃO
ESCALA 1:40

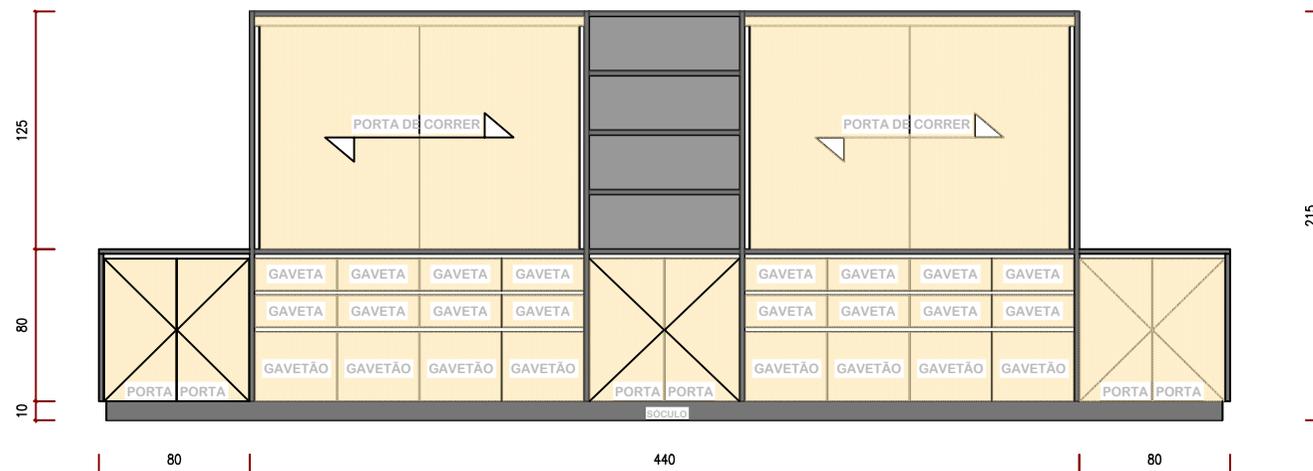

VISTA FRONTAL - ARQUIVO 03

PREFEITURA MUNICIPAL DN – SETORIZAÇÃO
 ESCALA 1:40

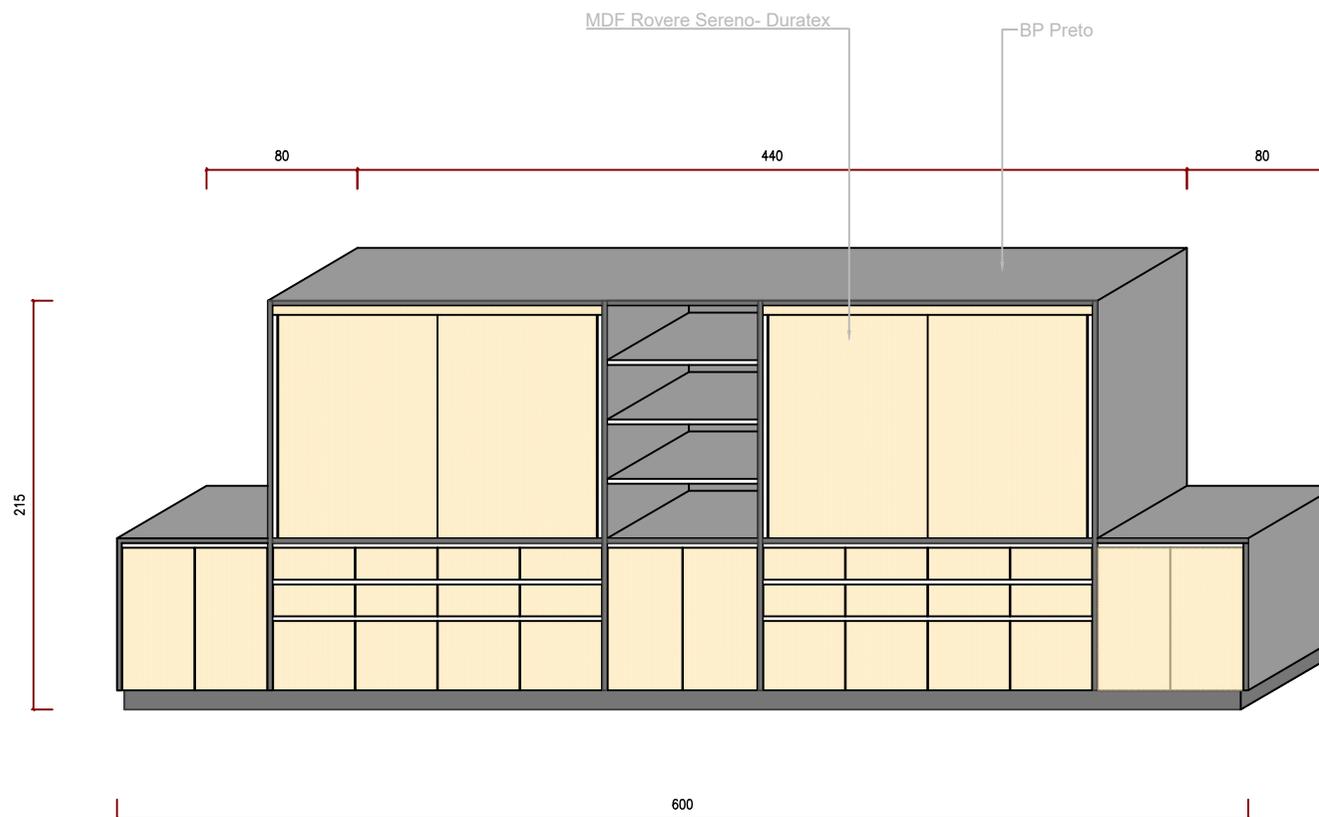

VISTA TRIDIMENSIONAL - ARQUIVO 03

PREFEITURA MUNICIPAL DN – SETORIZAÇÃO
ESCALA 1:40


Ambiente:
Setorização

Escala indicada

Data: 30/01/2025


Responsável técnico:
Maria Eduarda Ribeiro Dionízio
CAU: A309400-6

53/148

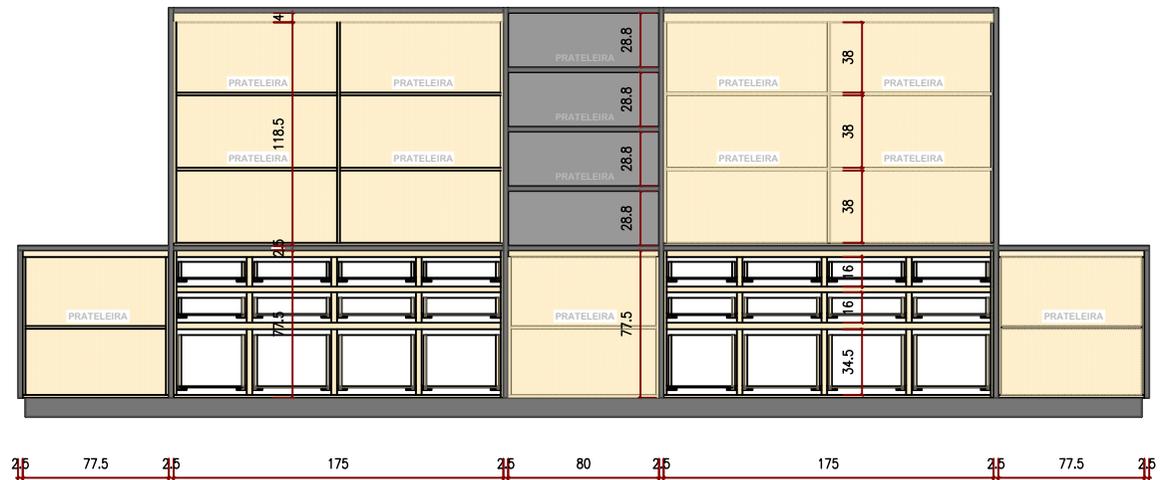


VISTA FRONTAL - ARQUIVO 03

PREFEITURA MUNICIPAL DN – SETORIZAÇÃO
 ESCALA 1:40

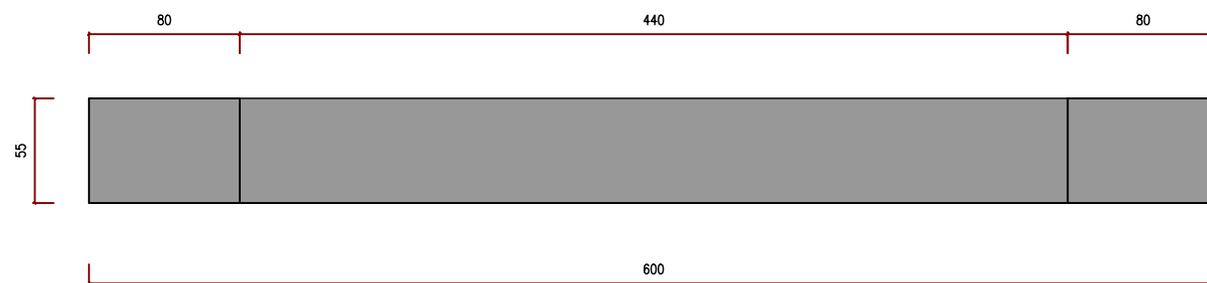


PLANTA BAIXA - ARQUIVO 03

PREFEITURA MUNICIPAL DN – SETORIZAÇÃO
ESCALA 1:40

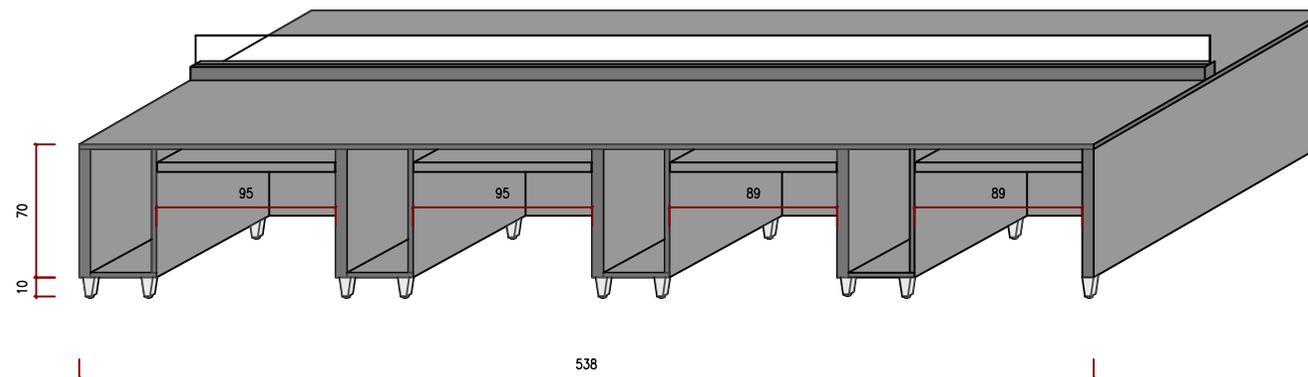

VISTA TRIDIMENSIONAL - ESTAÇÃO DE TRABALHO 04

PREFEITURA MUNICIPAL DN – SETORIZAÇÃO
ESCALA 1:40

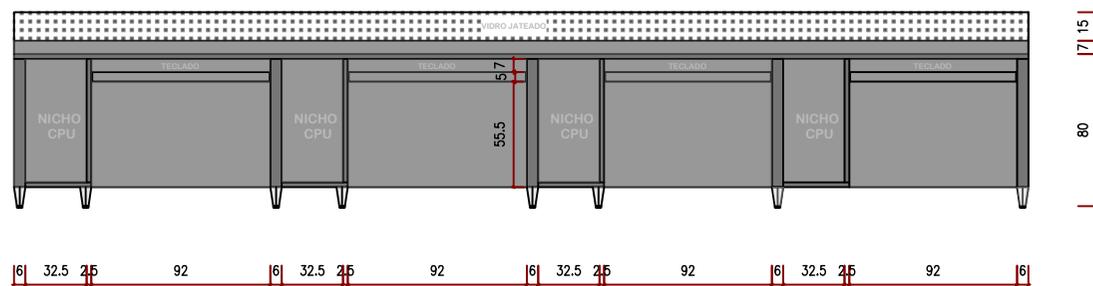

VISTA POSICIONAL - ESTAÇÃO DE TRABALHO 04

PREFEITURA MUNICIPAL DN – SETORIZAÇÃO
 ESCALA 1:40


Ambiente:
 Setorização

Escala indicada

Data: 30/01/2025


Responsável técnico:
 Maria Eduarda Ribeiro Dionízio
 CAU: A309400-6

57/148

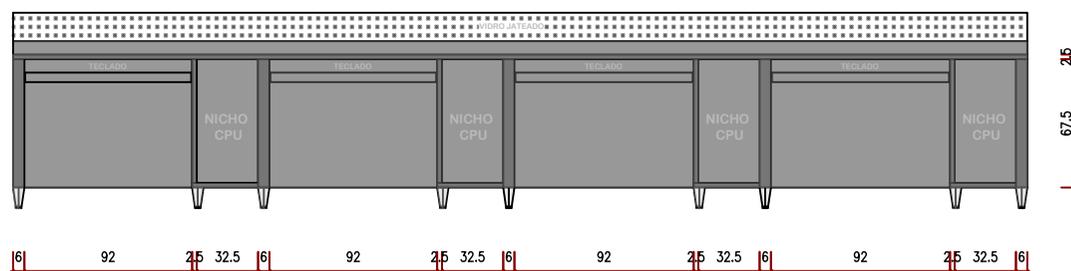

VISTA POSICIONAL - ESTAÇÃO DE TRABALHO 04

PREFEITURA MUNICIPAL DN – SETORIZAÇÃO
 ESCALA 1:40

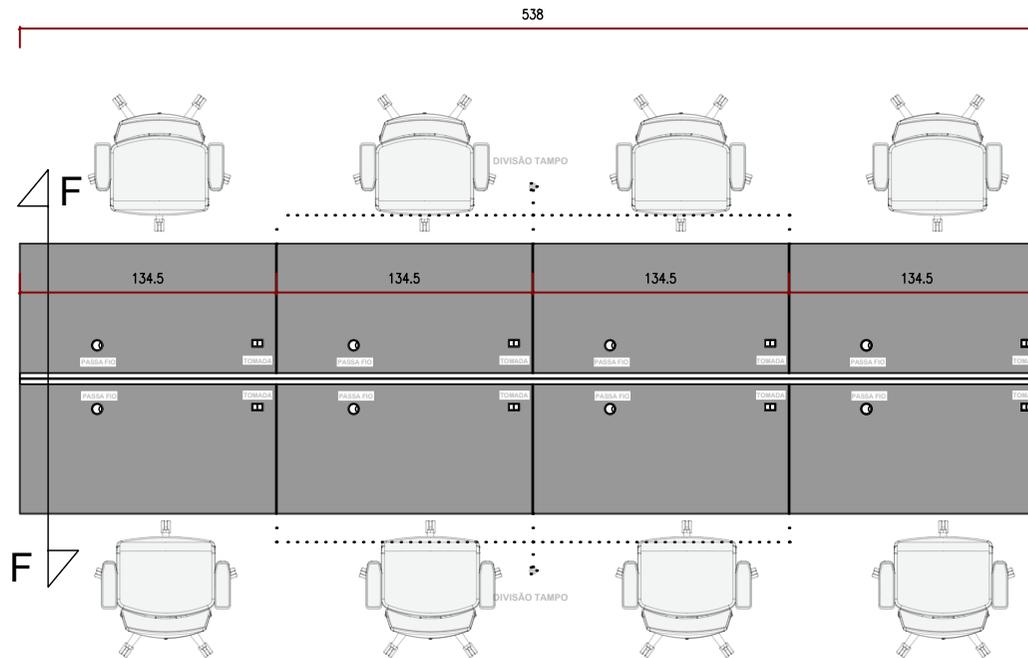

PLANTA BAIXA - ESTAÇÃO DE TRABALHO 04

PREFEITURA MUNICIPAL DN – SETORIZAÇÃO

ESCALA 1:40

Ambiente:
Setorização


Escala indicada

Data: 30/01/2025

Responsável técnico:

Maria Eduarda Ribeiro Dionízio
CAU: A309400-6

59/148

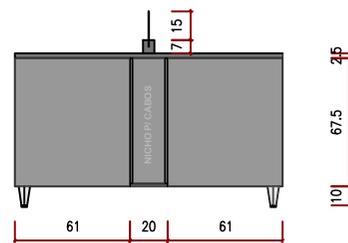

CORTE F/F - ESTAÇÃO DE TRABALHO 04

PREFEITURA MUNICIPAL DN - SETORIZAÇÃO
ESCALA 1:40

Ambiente:
Setorização


Escala indicada

Data: 30/01/2025

Responsável técnico:


Maria Eduarda Ribeiro Dionízio
CAU: A309400-6

60/148

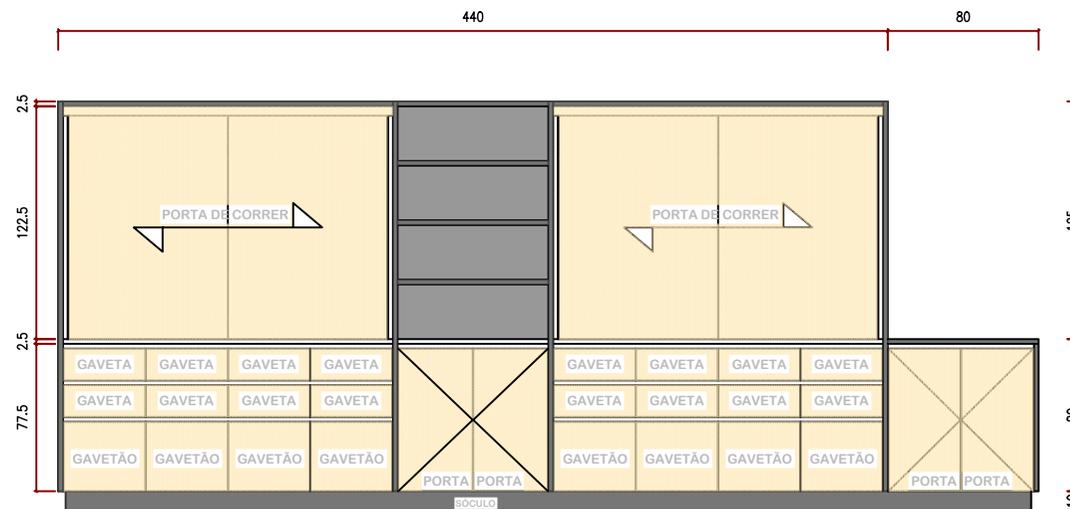

VISTA FRONTAL - ARQUIVO 04

PREFEITURA MUNICIPAL DN - SETORIZAÇÃO
 ESCALA 1:40

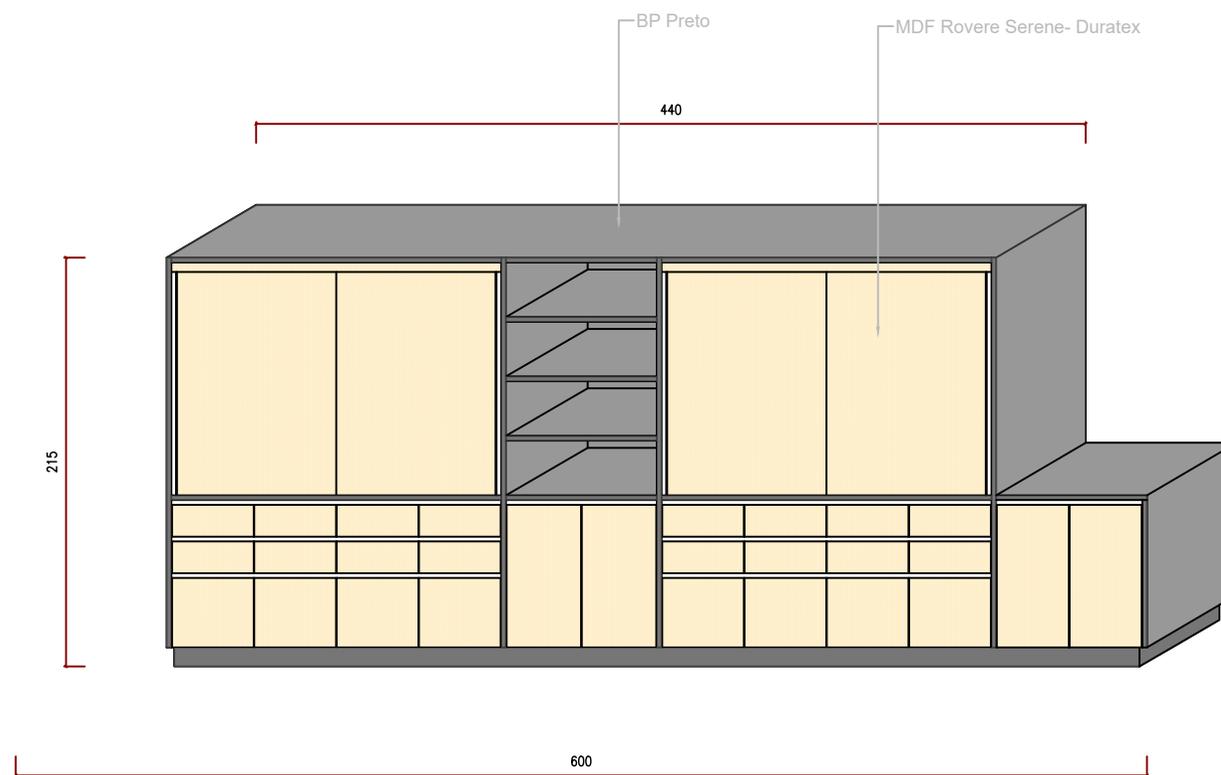

VISTA TRIDIMENSIONAL - ARQUIVO 04

PREFEITURA MUNICIPAL DN – SETORIZAÇÃO
ESCALA 1:40


Ambiente:
Setorização

Escala indicada

Data: 30/01/2025


Responsável técnico:
Maria Eduarda Ribeiro Dionízio
CAU: A309400-6

62/148

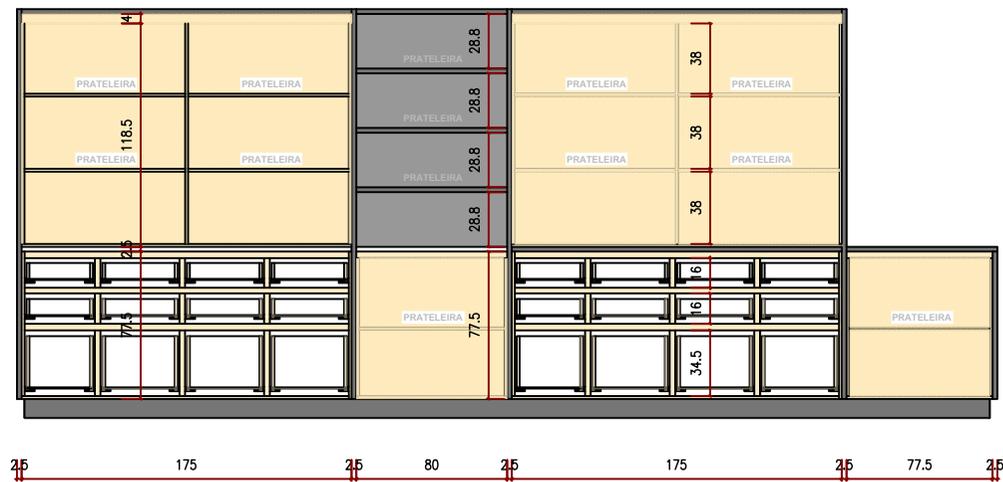


VISTA FRONTAL - ARQUIVO 04

PREFEITURA MUNICIPAL DN – SETORIZAÇÃO
 ESCALA 1:40

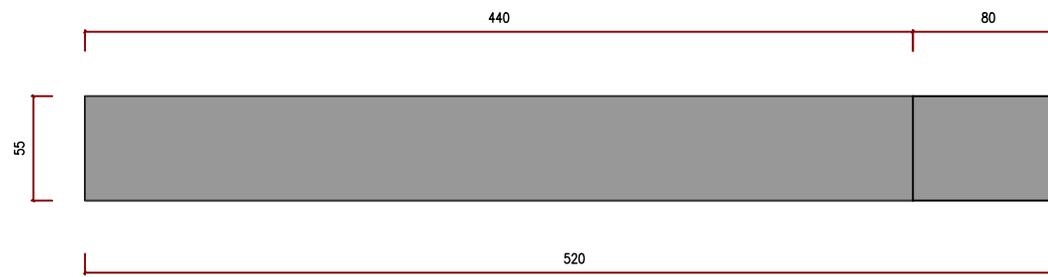

PLANTA BAIXA - ARQUIVO 04

PREFEITURA MUNICIPAL DN – SETORIZAÇÃO
ESCALA 1:40

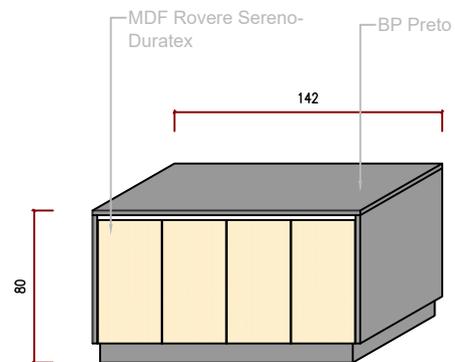

VISTA TRIDIMENSIONAL - ARMÁRIO BAIXO 01

PREFEITURA MUNICIPAL DN – SETORIZAÇÃO
ESCALA 1:40


Ambiente:
Setorização

Escala indicada

Data: 30/01/2025

Responsável técnico:
Maria Eduarda Ribeiro Dionízio
CAU: A309400-6

65/148

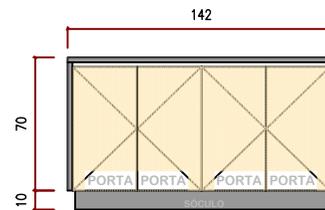

VISTA FRONTAL - ARMÁRIO BAIXO 01

PREFEITURA MUNICIPAL DN – SETORIZAÇÃO
ESCALA 1:40

Ambiente:
Setorização

Escala indicada

Data: 30/01/2025

Responsável técnico:
Maria Eduarda Ribeiro Dionízio
CAU: A309400-6

66/148



VISTA FRONTAL - ARMÁRIO BAIXO 01

PREFEITURA MUNICIPAL DN – SETORIZAÇÃO
ESCALA 1:40

Ambiente:
Setorização


Escala indicada

Data: 30/01/2025

Responsável técnico:


Maria Eduarda Ribeiro Dionízio
CAU: A309400-6

67/148

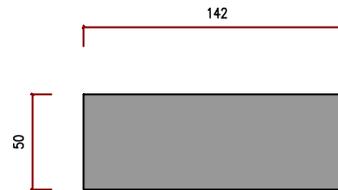


PLANTA BAIXA- ARMÁRIO BAIXO 01

PREFEITURA MUNICIPAL DN – SETORIZAÇÃO
ESCALA 1:40

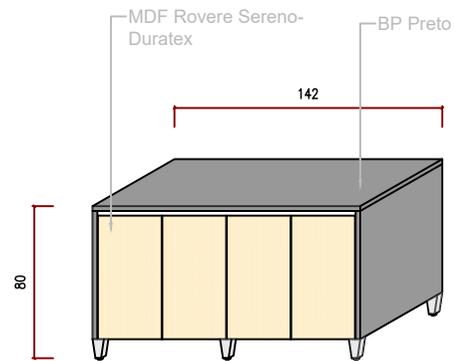

VISTA TRIDIMENSIONAL - ARMÁRIO BAIXO 02

PREFEITURA MUNICIPAL DN – SETORIZAÇÃO
ESCALA 1:40

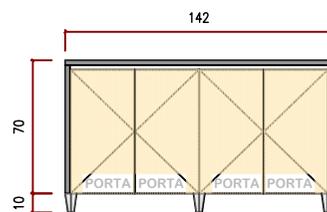

VISTA FRONTAL - ARMÁRIO BAIXO 02

PREFEITURA MUNICIPAL DN – SETORIZAÇÃO
ESCALA 1:40

Ambiente:
Setorização


Escala indicada

Data: 30/01/2025

Responsável técnico:

Maria Eduarda Ribeiro Dionízio
CAU: A309400-6

70/148

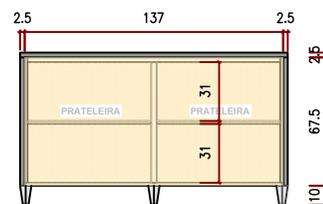

VISTA FRONTAL - ARMÁRIO BAIXO 02

PREFEITURA MUNICIPAL DN – SETORIZAÇÃO
ESCALA 1:40


Ambiente:
Setorização

Escala indicada

Data: 30/01/2025

Responsável técnico:
Maria Eduarda Ribeiro Dionízio
CAU: A309400-6

71/148

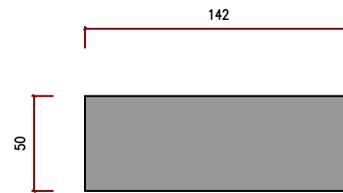

PLANTA BAIXA- ARMÁRIO BAIXO 02

PREFEITURA MUNICIPAL DN – SETORIZAÇÃO
ESCALA 1:40

Ambiente:
Setorização


Escala indicada

Data: 30/01/2025

Responsável técnico:


Maria Eduarda Ribeiro Dionízio
CAU: A309400-6

72/148

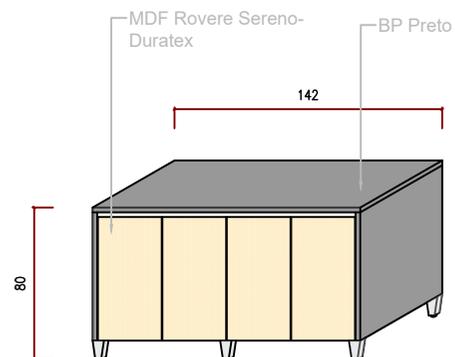

VISTA TRIDIMENSIONAL - ARMÁRIO BAIXO 03

PREFEITURA MUNICIPAL DN – SETORIZAÇÃO
ESCALA 1:40

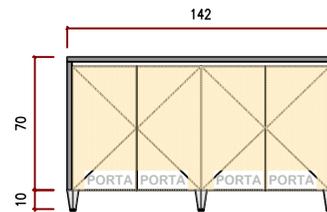

VISTA FRONTAL - ARMÁRIO BAIXO 03

PREFEITURA MUNICIPAL DN – SETORIZAÇÃO
ESCALA 1:40

Ambiente:
Setorização


Escala indicada

Data: 30/01/2025

Responsável técnico:


Maria Eduarda Ribeiro Dionízio
CAU: A309400-6

74/148

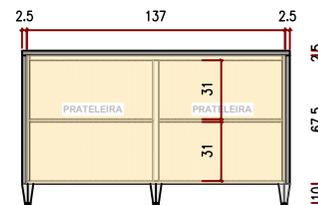


VISTA FRONTAL - ARMÁRIO BAIXO 03

PREFEITURA MUNICIPAL DN - SETORIZAÇÃO
ESCALA 1:40

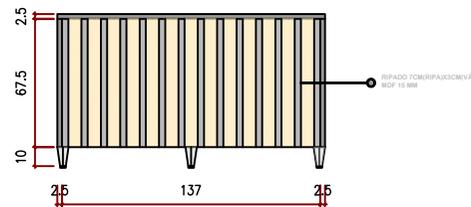

VISTA POSICIONAL - ARMÁRIO BAIXO 03

PREFEITURA MUNICIPAL DN – SETORIZAÇÃO
ESCALA 1:40

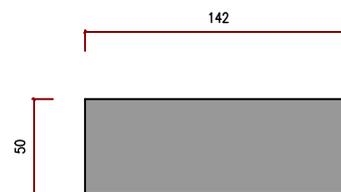

PLANTA BAIXA- ARMÁRIO BAIXO 03

PREFEITURA MUNICIPAL DN – SETORIZAÇÃO
ESCALA 1:40


Ambiente:
Setorização

Escala indicada

Data: 30/01/2025


Responsável técnico:
Maria Eduarda Ribeiro Dionízio
CAU: A309400-6

77/148

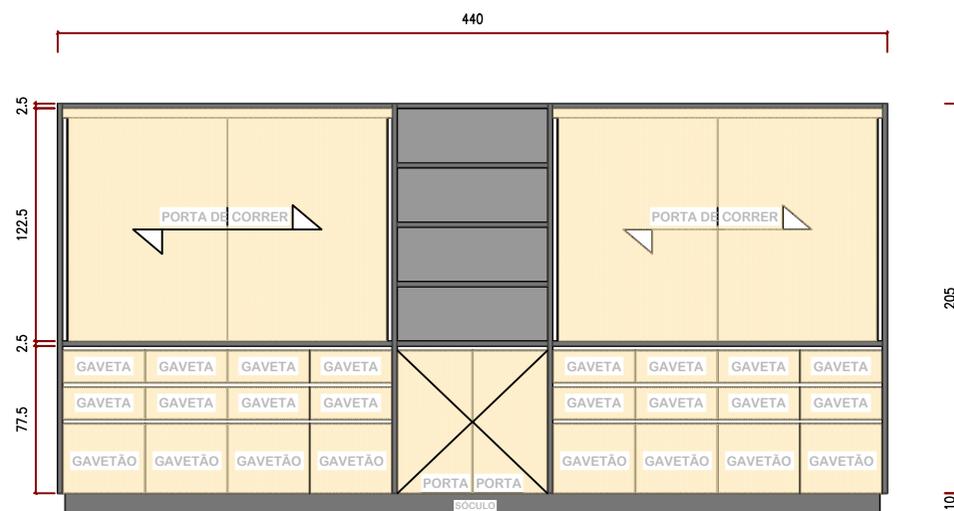

VISTA FRONTAL - ARQUIVO 05

PREFEITURA MUNICIPAL DN – SETORIZAÇÃO
 ESCALA 1:40

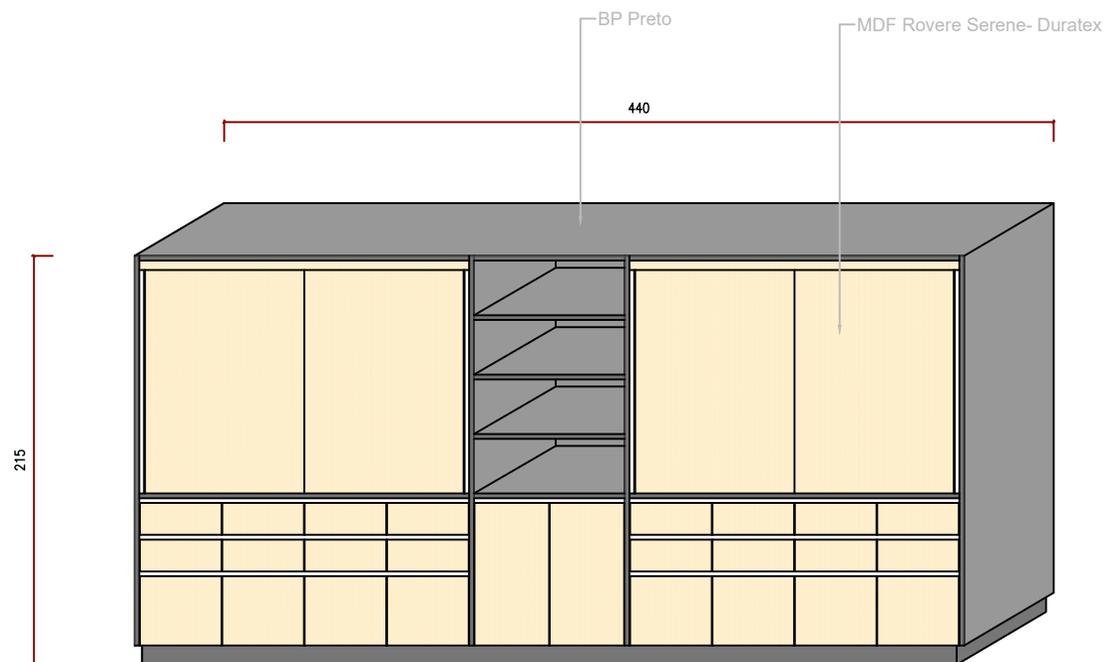

VISTA TRIDIMENSIONAL - ARQUIVO 05

PREFEITURA MUNICIPAL DN – SETORIZAÇÃO
ESCALA 1:40

Ambiente:
Setorização


Escala indicada

Data: 30/01/2025

Responsável técnico:


Maria Eduarda Ribeiro Dionízio
CAU: A309400-6

79/148

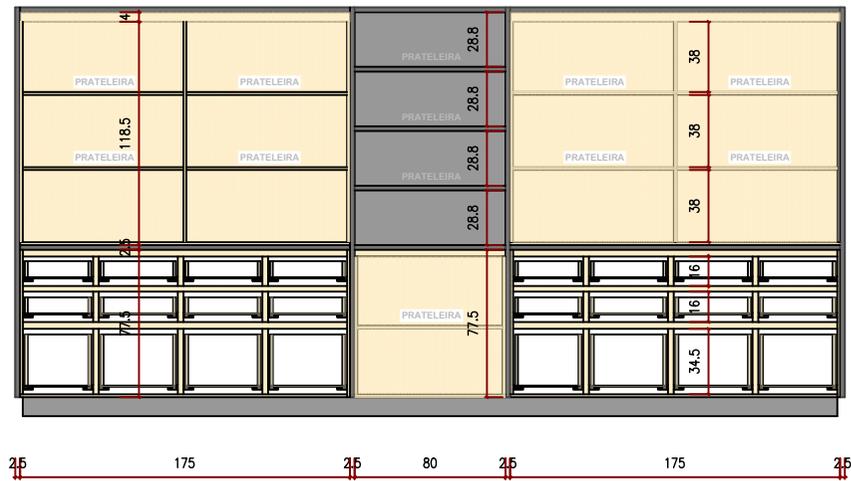

VISTA FRONTAL - ARQUIVO 05

PREFEITURA MUNICIPAL DN – SETORIZAÇÃO
 ESCALA 1:40

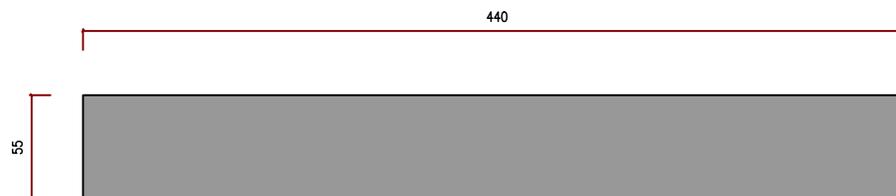

PLANTA BAIXA - ARQUIVO 05

PREFEITURA MUNICIPAL DN - SETORIZAÇÃO
ESCALA 1:40

Ambiente:
Setorização


Escala indicada

Data: 30/01/2025

Responsável técnico:

Maria Eduarda Ribeiro Dionízio
CAU: A309400-6

81/148

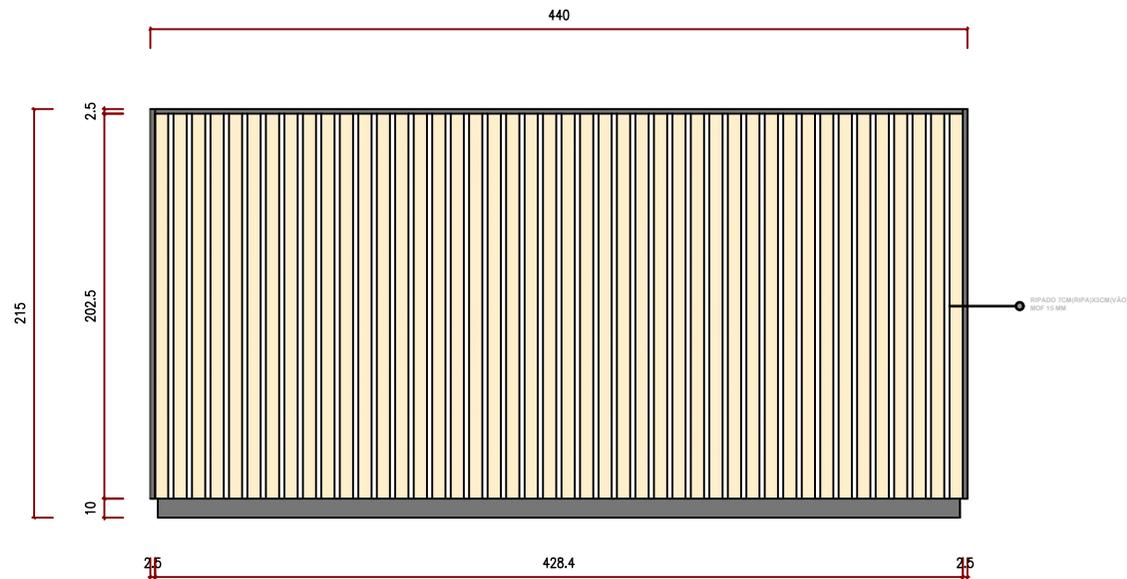

VISTA POSICIONAL - ARQUIVO 05

PREFEITURA MUNICIPAL DN – SETORIZAÇÃO
ESCALA 1:40


Ambiente:
Setorização

Escala indicada

Data: 30/01/2025


Responsável técnico:
Maria Eduarda Ribeiro Dionízio
CAU: A309400-6

82/148

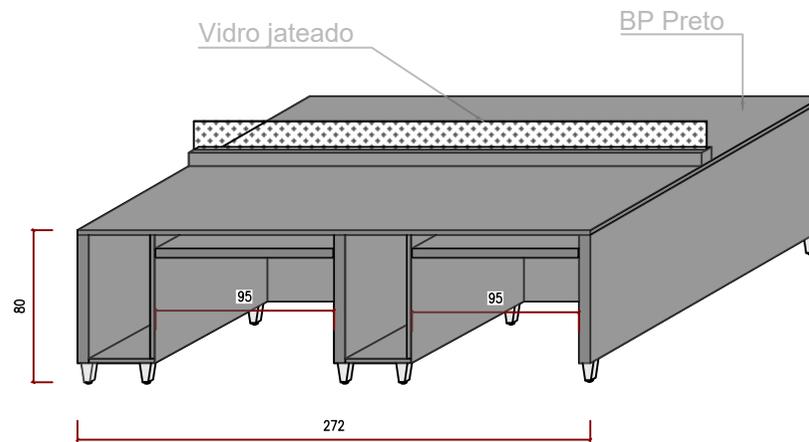


VISTA TRIDIMENSIONAL - ESTAÇÃO DE TRABALHO 05

PREFEITURA MUNICIPAL DN – SETORIZAÇÃO
ESCALA 1:40

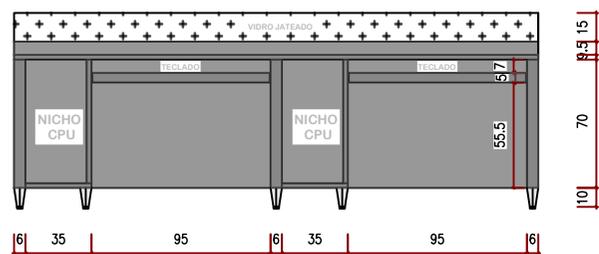

VISTA POSICIONAL - ESTAÇÃO DE TRABALHO 05


PREFEITURA MUNICIPAL DN – SETORIZAÇÃO
 ESCALA 1:40

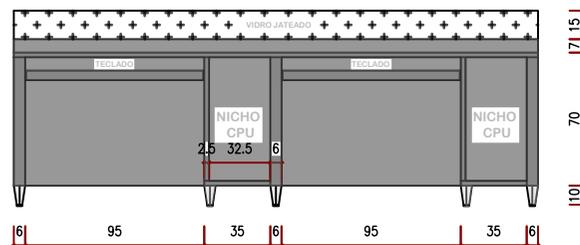

VISTA POSICIONAL - ESTAÇÃO DE TRABALHO 05

PREFEITURA MUNICIPAL DN – SETORIZAÇÃO


ESCALA 1:40

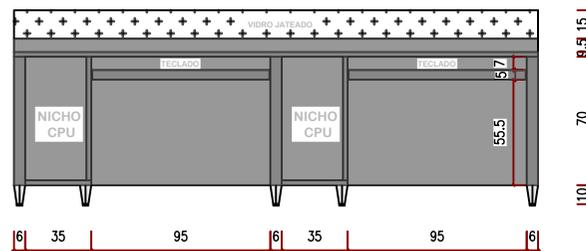

VISTA POSICIONAL - ESTAÇÃO DE TRABALHO 05

PREFEITURA MUNICIPAL DN – SETORIZAÇÃO

ESCALA 1:40

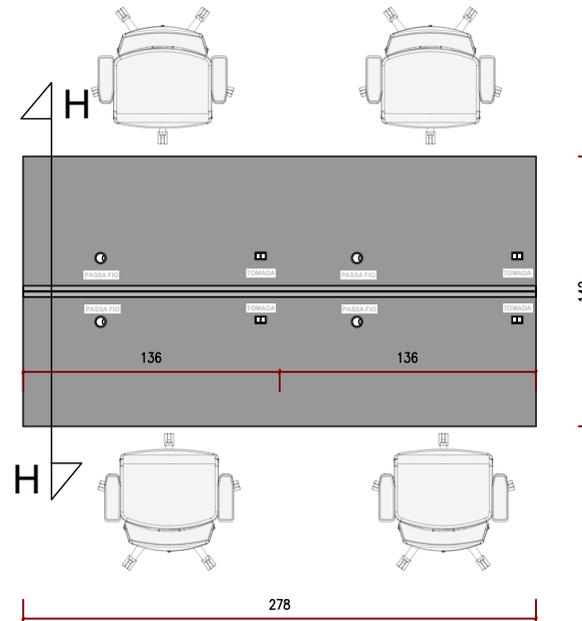

PLANTA BAIXA - ESTAÇÃO DE TRABALHO 05

PREFEITURA MUNICIPAL DN – SETORIZAÇÃO
 ESCALA 1:40


Ambiente:
 Setorização

Escala indicada

Data: 30/01/2025


Responsável técnico:
 Maria Eduarda Ribeiro Dionízio
 CAU: A309400-6

87/148

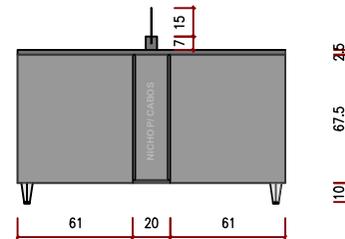

CORTE H/H - ESTAÇÃO DE TRABALHO 05

PREFEITURA MUNICIPAL DN – SETORIZAÇÃO
ESCALA 1:40

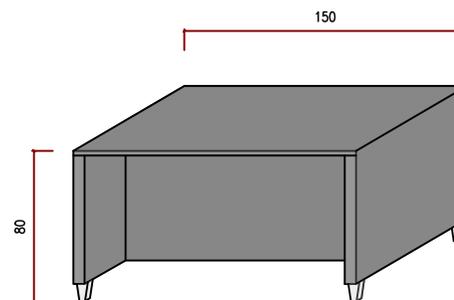

VISTA TRIDIMENSIONAL - ESTAÇÃO DE TRABALHO 06

PREFEITURA MUNICIPAL DN – SETORIZAÇÃO

ESCALA 1:40

Ambiente:
Setorização

Escala indicada

Data: 30/01/2025

Responsável técnico:

Maria Eduarda Ribeiro Dionízio


CAU: A309400-6

89/148



VISTA POSICIONAL - ESTAÇÃO DE TRABALHO 06

PREFEITURA MUNICIPAL DN – SETORIZAÇÃO
ESCALA 1:40

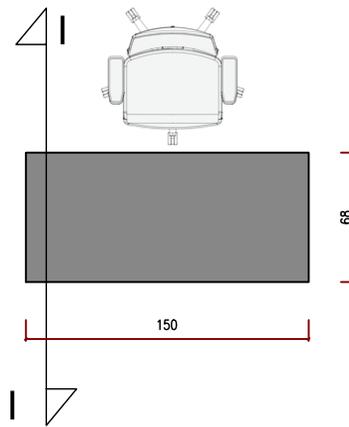

PLANTA BAIXA - ESTAÇÃO DE TRABALHO 06

PREFEITURA MUNICIPAL DN - SETORIZAÇÃO
ESCALA 1:40


Ambiente:
Setorização

Escala indicada

Data: 30/01/2025

Responsável técnico:
Maria Eduarda Ribeiro Dionízio
CAU: A309400-6

91/148

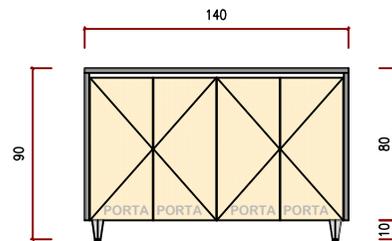

VISTA FRONTAL - APARADOR 01 C/ PORTAS

PREFEITURA MUNICIPAL DN – SALAS PRIVADAS
ESCALA 1:40

Ambiente:
Setorização


Escala indicada

Data: 30/01/2025

Responsável técnico:

Maria Eduarda Ribeiro Dionízio
CAU: A309400-6

92/148

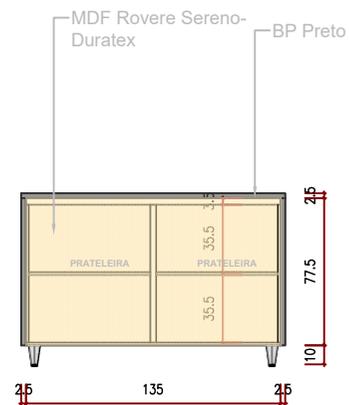

VISTA FRONTAL - APARADOR 01 S/ PORTAS

PREFEITURA MUNICIPAL DN – SALA PRIVADA
ESCALA 1:40

Ambiente:
Setorização


Escala indicada

Data: 30/01/2025

Responsável técnico:

Maria Eduarda Ribeiro Dionízio
CAU: A309400-6

93/148

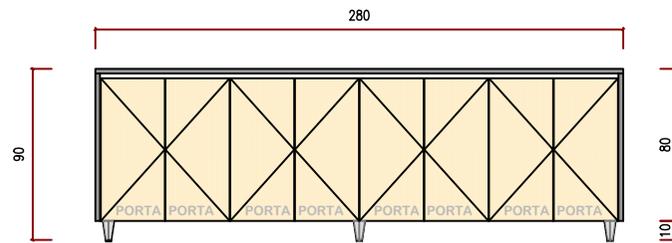

VISTA FRONTAL - APARADOR 02

PREFEITURA MUNICIPAL DN – SALA PRIVADA
ESCALA 1:40

Ambiente:
Setorização

Escala indicada

Data: 30/01/2025

Responsável técnico:

Maria Eduarda Ribeiro Dionízio
CAU: A309400-6

94/148



VISTA FRONTAL - APARADOR 02

PREFEITURA MUNICIPAL DN – SALA PRIVADA
ESCALA 1:40

Ambiente:
Setorização


Escala indicada

Data: 30/01/2025

Responsável técnico:

Maria Eduarda Ribeiro Dionízio
CAU: A309400-6

95/148

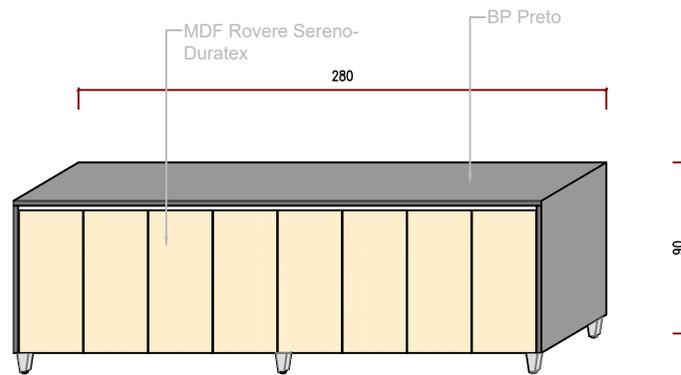

VISTA TRIDIMENSIONAL - APARADOR 02

PREFEITURA MUNICIPAL DN – SALA PRIVADA
ESCALA 1:40


Ambiente:
Setorização

Escala indicada

Data: 30/01/2025

Responsável técnico:
Maria Eduarda Ribeiro Dionízio
CAU: A309400-6

96/148

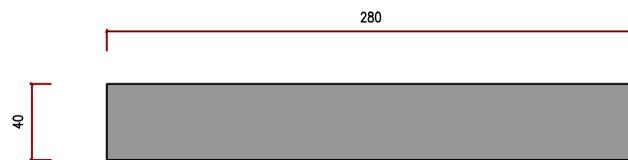

VISTA TRIDIMENSIONAL - APARADOR 02

PREFEITURA MUNICIPAL DN – SALA PRIVADA
ESCALA 1:40

Ambiente:
Setorização


Escala indicada

Data: 30/01/2025

Responsável técnico:

Maria Eduarda Ribeiro Dionízio
CAU: A309400-6

97/148

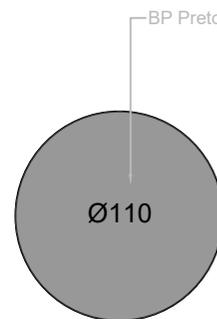

PLANTA BAIXA - MESA 01

PREFEITURA MUNICIPAL DN - SALA PRIVADA
ESCALA 1:40

Ambiente:
Setorização


Escala indicada

Data: 30/01/2025

Responsável técnico:

Maria Eduarda Ribeiro Dionízio
CAU: A309400-6

98/148

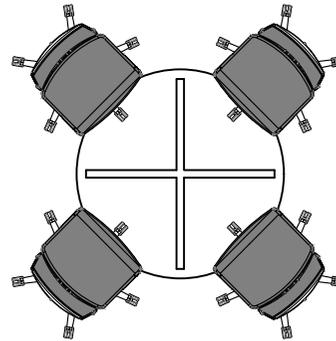

PROJEÇÃO PLANTA BAIXA - MESA 01

PREFEITURA MUNICIPAL DN – SALA PRIVADA

ESCALA 1:40

Ambiente:
Setorização

Escala indicada


Data: 30/01/2025

Responsável técnico:

Maria Eduarda Ribeiro Dionízio

CAU: A309400-6

99/148

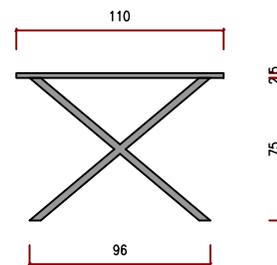

VUSTA FRONTAL - MESA 01

PREFEITURA MUNICIPAL DN - SALA PRIVADA
ESCALA 1:40

Ambiente:
Setorização


Escala indicada

Data: 30/01/2025

Responsável técnico:

Maria Eduarda Ribeiro Dionízio
CAU: A309400-6

100/148

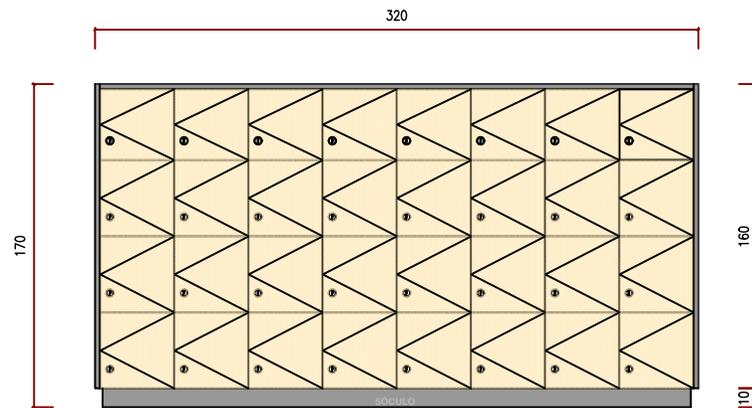

VISTA FRONTAL - GUARDA VOLUME C/ PORTAS

PREFEITURA MUNICIPAL DN – CIRCULAÇÃO
ESCALA 1:40

Ambiente:
Setorização


Escala indicada

Data: 30/01/2025

Responsável técnico:


Maria Eduarda Ribeiro Dionízio
CAU: A309400-6

101/148

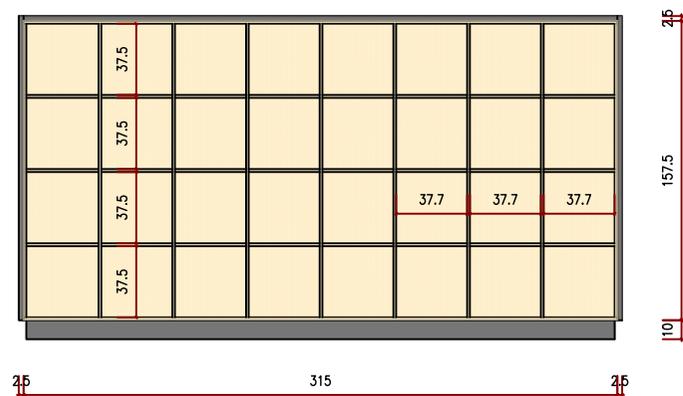

VISTA FRONTAL - GUARDA VOLUME S/ PORTAS

PREFEITURA MUNICIPAL DN – CIRCULAÇÃO
 ESCALA 1:40

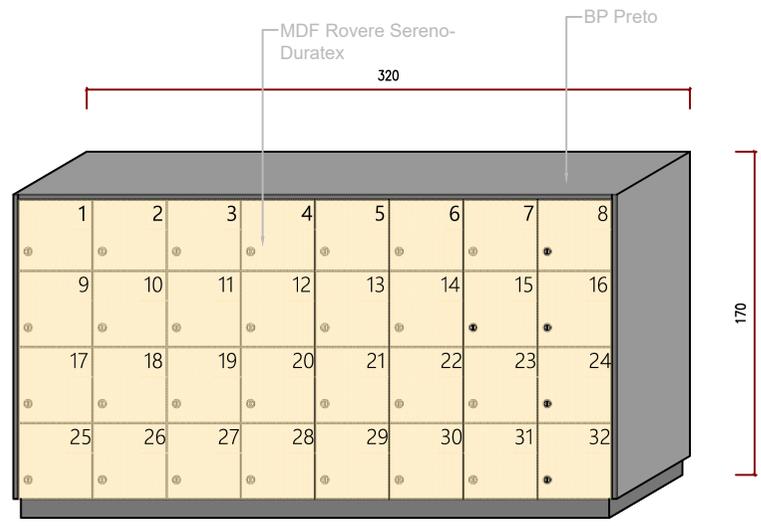

VISTA TRIDIMENSIONAL - GUARDA VOLUME

PREFEITURA MUNICIPAL DN – CIRCULAÇÃO
ESCALA 1:40


Ambiente:
Setorização

Escala indicada

Data: 30/01/2025

Responsável técnico:
Maria Eduarda Ribeiro Dionízio
CAU: A309400-6

103/148

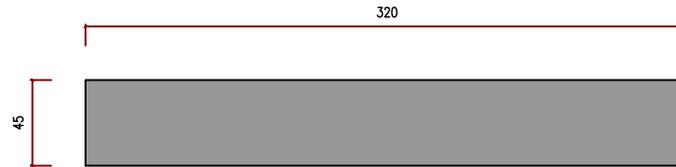

PLANTA BAIXA - GUARDA VOLUME

PREFEITURA MUNICIPAL DN - CIRCULAÇÃO
ESCALA 1:40

Ambiente:
Setorização

Escala indicada

Data: 30/01/2025

Responsável técnico:

Maria Eduarda Ribeiro Dionízio
CAU: A309400-6

104/148



Ambiente:
Recepção 2

Escala indicada

Data: 30/01/2025

Responsável técnico:
Maria Eduarda Ribeiro Dionízio
CAU: A309400-6

105/148




Ambiente:
Recepção 2

Escala indicada

Data: 30/01/2025


Responsável técnico:
Maria Eduarda Ribeiro Dionízio
CAU: A309400-6

106/148

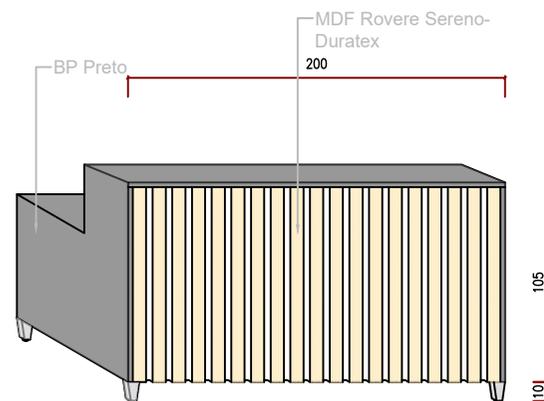


VISTA TRIDIMENSIONAL - BALCÃO 02

PREFEITURA MUNICIPAL DN – RECEPÇÃO 2
ESCALA 1:40

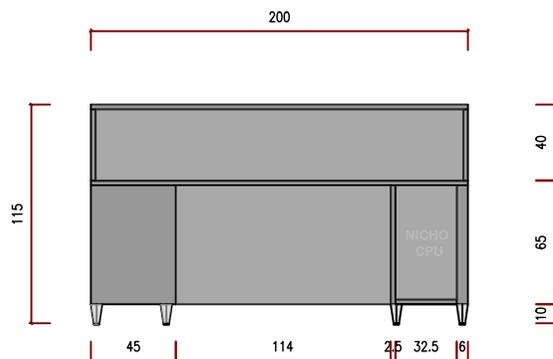

VISTA POSICIONAL - BALCÃO 02

PREFEITURA MUNICIPAL DN – RECEPÇÃO 2
ESCALA 1:40

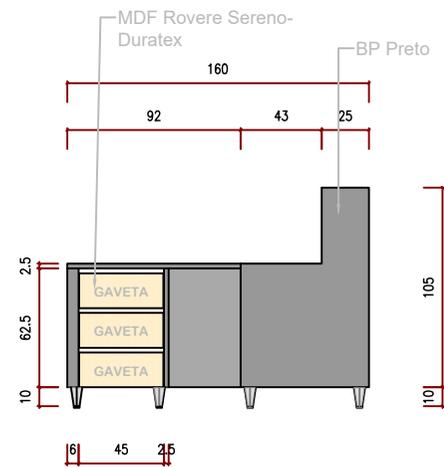

VISTA POSICIONAL - BALCÃO 02

PREFEITURA MUNICIPAL DN – RECEPÇÃO 2
ESCALA 1:40


Ambiente:
Recepção 2

Escala indicada

Data: 30/01/2025

Responsável técnico:
Maria Eduarda Ribeiro Dionízio
CAU: A309400-6

110/148

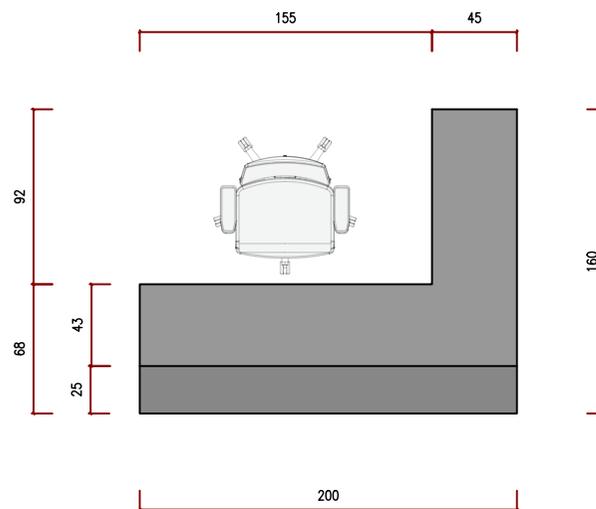

PLANTA BAIXA - BALCÃO 02

PREFEITURA MUNICIPAL DN – RECEPÇÃO 2
ESCALA 1:40


Ambiente:
Recepção 2

Escala indicada

Data: 30/01/2025


Responsável técnico:
Maria Eduarda Ribeiro Dionízio
CAU: A309400-6

111/148

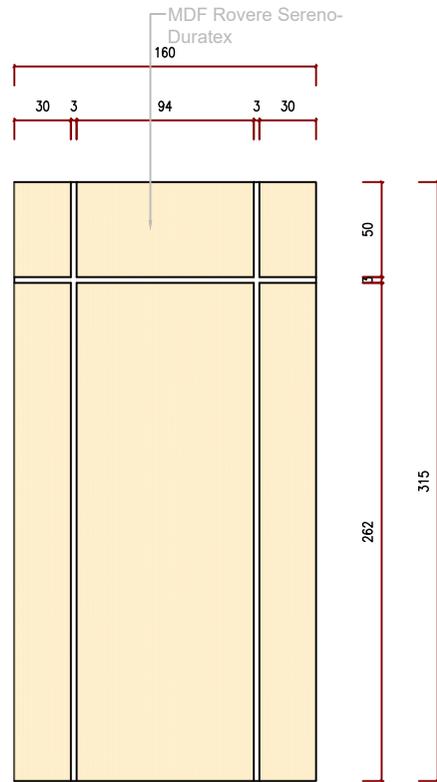

VISTA FRONTAL - PAINEL 02

PREFEITURA MUNICIPAL DN - RECEPÇÃO 2
ESCALA 1:40

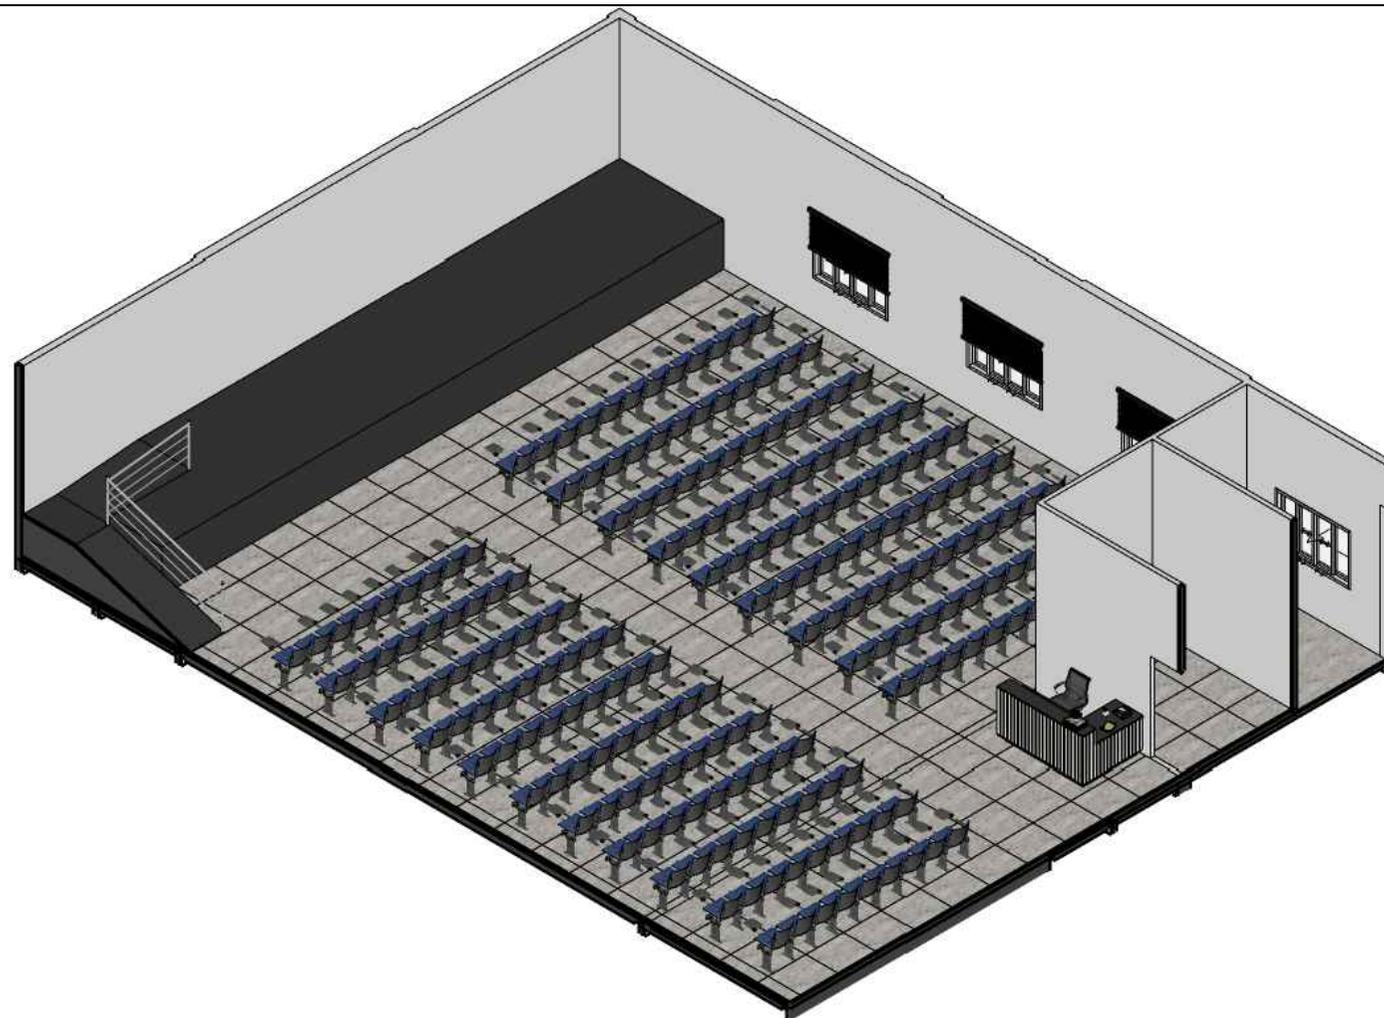


Ambiente:
Auditório

Escala indicada

Data: 30/01/2025

Responsável técnico:
Maria Eduarda Ribeiro Dionízio
CAU: A309400-6

113/148

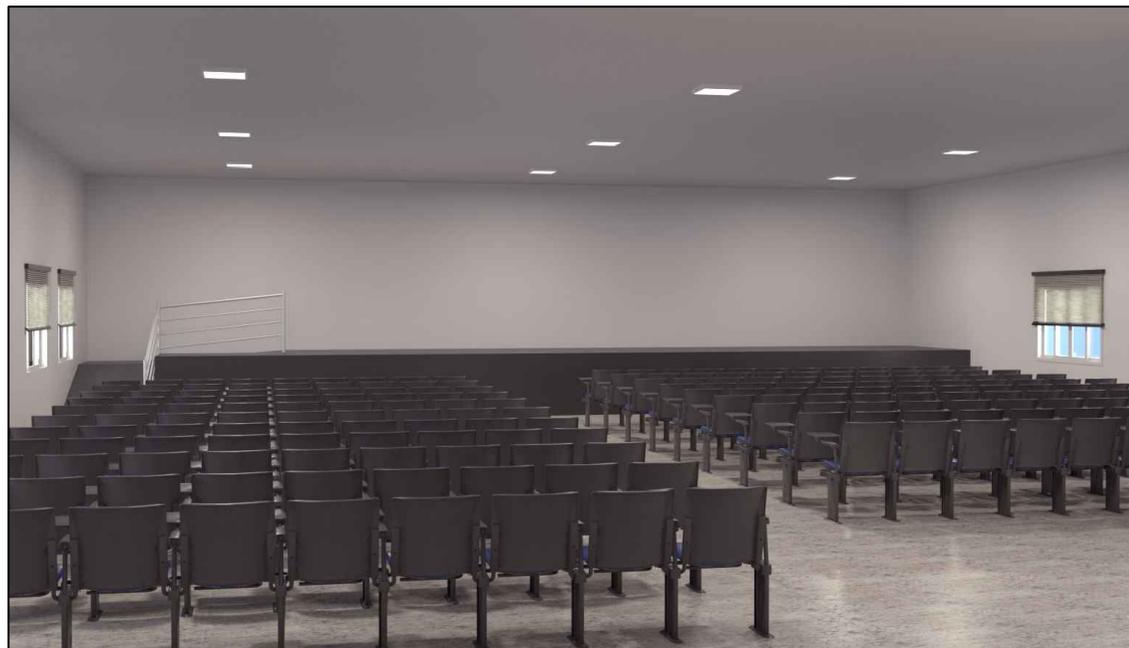


Ambiente:
Auditório

Escala indicada

Data: 30/01/2025

Responsável técnico:
Maria Eduarda Ribeiro Dionízio
CAU: A309400-6

114/148

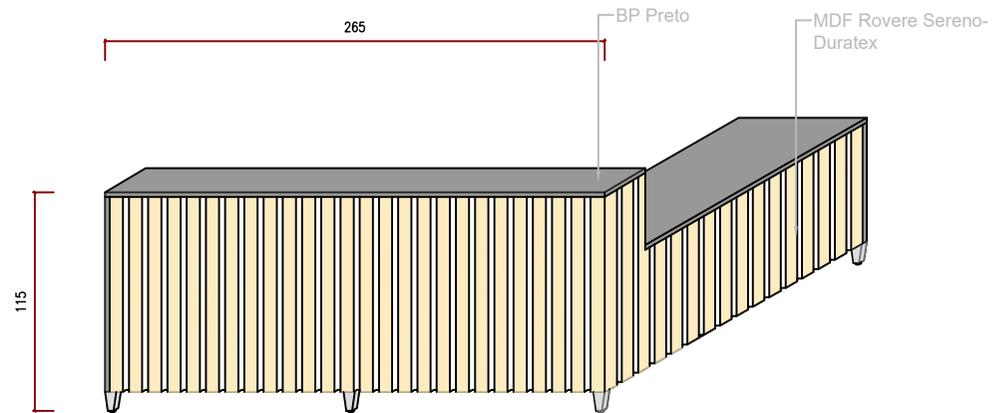

VISTA TRIDIMENSIONAL - BALCÃO 03

PREFEITURA MUNICIPAL DN – AUDITÓRIO
ESCALA 1:40


Ambiente:
Auditório

Escala indicada

Data: 30/01/2025

Responsável técnico:
Maria Eduarda Ribeiro Dionízio
CAU: A309400-6

115/148

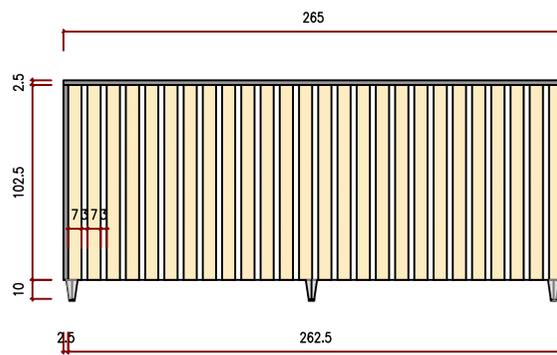

VISTA FRONTAL - BALCÃO 03

PREFEITURA MUNICIPAL DN - AUDITÓRIO
ESCALA 1:40

Ambiente:
Auditório


Escala indicada

Data: 30/01/2025

Responsável técnico:

Maria Eduarda Ribeiro Dionízio
CAU: A309400-6

116/148

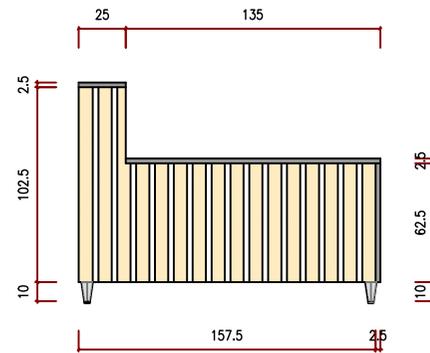

VISTA LATERAL - BALCÃO 03

PREFEITURA MUNICIPAL DN – AUDITÓRIO
ESCALA 1:40

Ambiente:
Auditório


Escala indicada

Data: 30/01/2025

Responsável técnico:

Maria Eduarda Ribeiro Dionízio
CAU: A309400-6

117/148

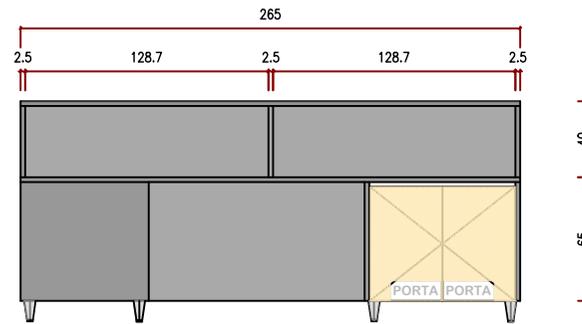

VISTA POSICIONAL - BALCÃO 03

PREFEITURA MUNICIPAL DN – AUDITÓRIO
ESCALA 1:40


Ambiente:
Auditório

Escala indicada

Data: 30/01/2025

Responsável técnico:
Maria Eduarda Ribeiro Dionízio
CAU: A309400-6

118-148

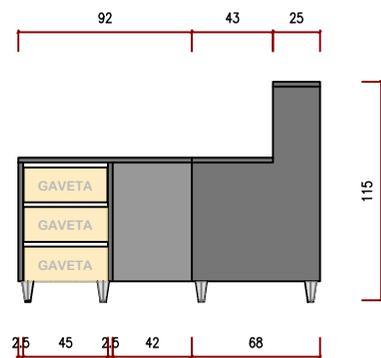

VISTA POSICIONAL - BALCÃO 03

PREFEITURA MUNICIPAL DN – AUDITÓRIO
ESCALA 1:40

Ambiente:
Auditório


Escala indicada

Data: 30/01/2025

Responsável técnico:

Maria Eduarda Ribeiro Dionízio
CAU: A309400-6

119/148

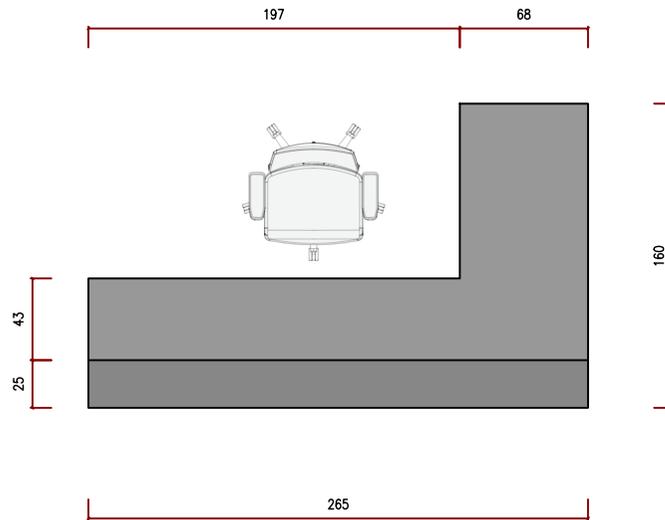

PLANTA BAIXA - BALCÃO 03

PREFEITURA MUNICIPAL DN – AUDITÓRIO
ESCALA 1:40

Ambiente:
Auditório


Escala indicada

Data: 30/01/2025

Responsável técnico:

Maria Eduarda Ribeiro Dionízio
CAU: A309400-6

120-148

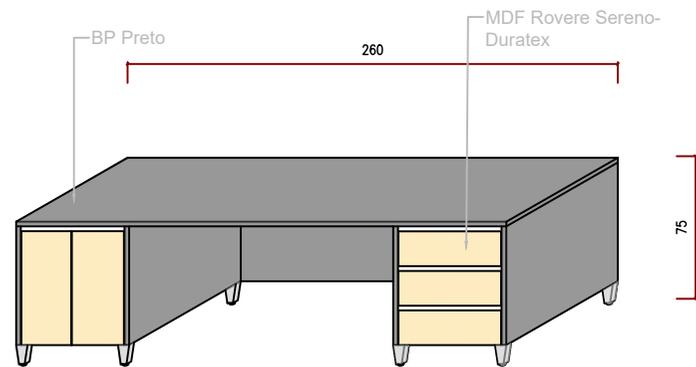

VISTA TRIDIMENSIONAL - BANCADA 01

PREFEITURA MUNICIPAL DN – SALA DE COMANDO
ESCALA 1:40


Ambiente:
Setorização

Escala indicada

Data: 30/01/2025

Responsável técnico:
Maria Eduarda Ribeiro Dionízio
CAU: A309400-6

121/148

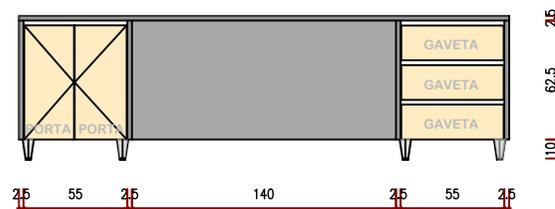

VISTA FRONTAL - BANCADA 01 C/ PORTAS

PREFEITURA MUNICIPAL DN - SALA DE COMANDO
ESCALA 1:40

Ambiente:
Setorização


Escala indicada

Data: 30/01/2025

Responsável técnico:

Maria Eduarda Ribeiro Dionízio
CAU: A309400-6

122/148

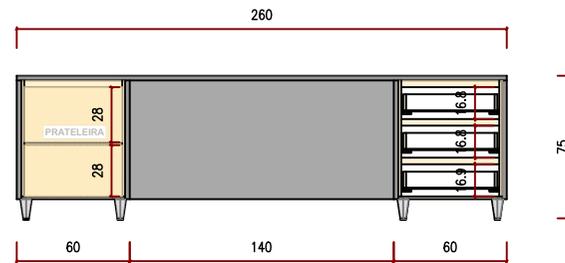

VISTA FRONTAL - BANCADA 01 S/ PORTAS

PREFEITURA MUNICIPAL DN - SALA DE COMANDO
ESCALA 1:40

Ambiente:
Setorização


Escala indicada

Data: 30/01/2025

Responsável técnico:


Maria Eduarda Ribeiro Dionízio
CAU: A309400-6

123/148

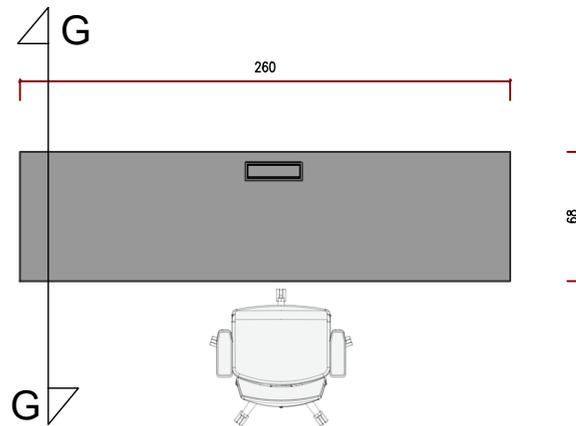

PLANTA BAIXA - BANCADA 01

PREFEITURA MUNICIPAL DN – SALA DE COMANDO
ESCALA 1:40

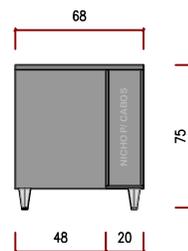

CORTE G/G - BANCADA 01

PREFEITURA MUNICIPAL DN – SALA DE COMANDO
ESCALA 1:40

Ambiente:
Setorização


Escala indicada

Data: 30/01/2025

Responsável técnico:

Maria Eduarda Ribeiro Dionízio
CAU: A309400-6

125/148

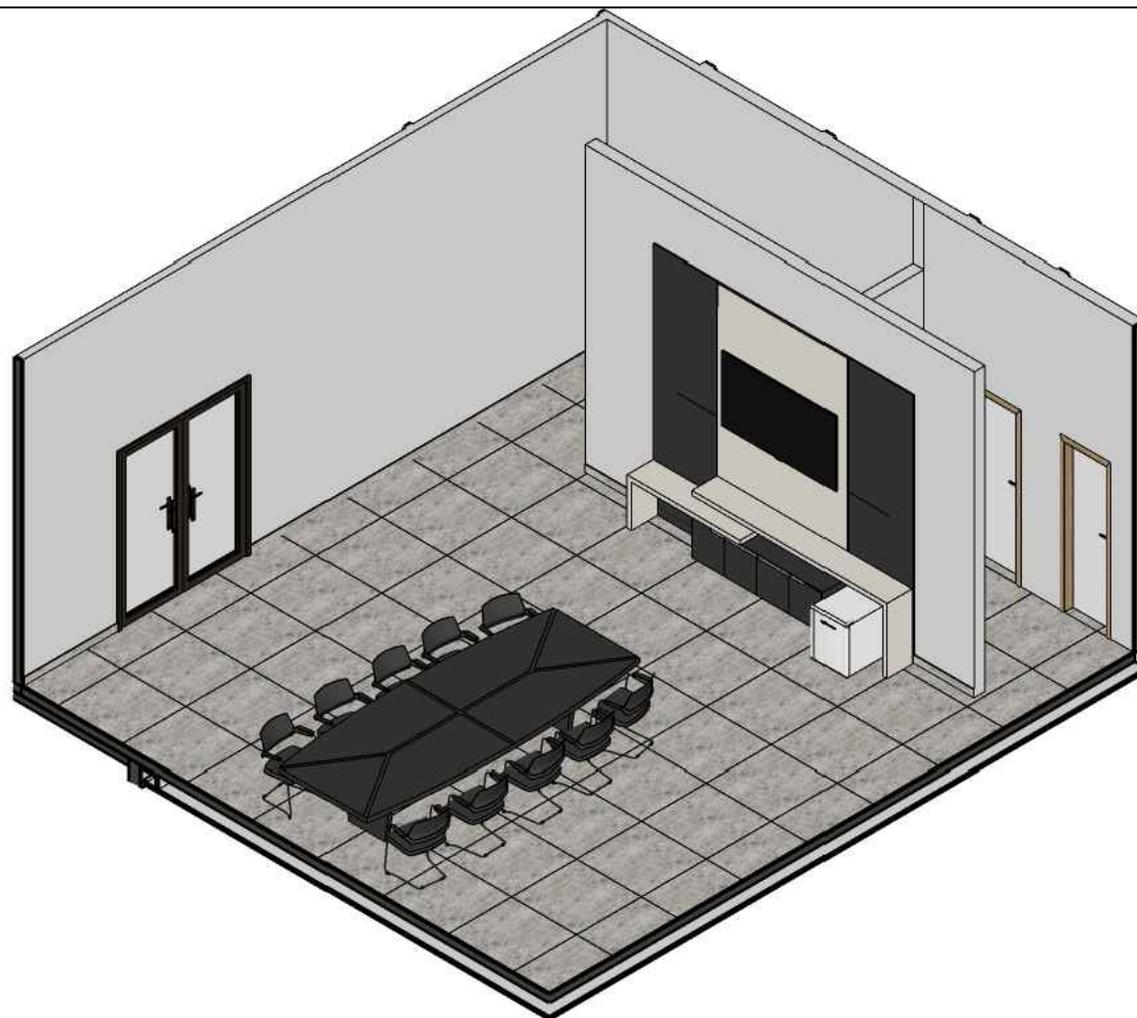

Ambiente:
Auditório

Escala indicada

Data: 30/01/2025

Responsável técnico:

Maria Eduarda Ribeiro Dionízio

CAU: A309400-6

126/148




Ambiente:
Auditório

Escala indicada

Data: 30/01/2025

Responsável técnico:
Maria Eduarda Ribeiro Dionízio
CAU: A309400-6

127/148

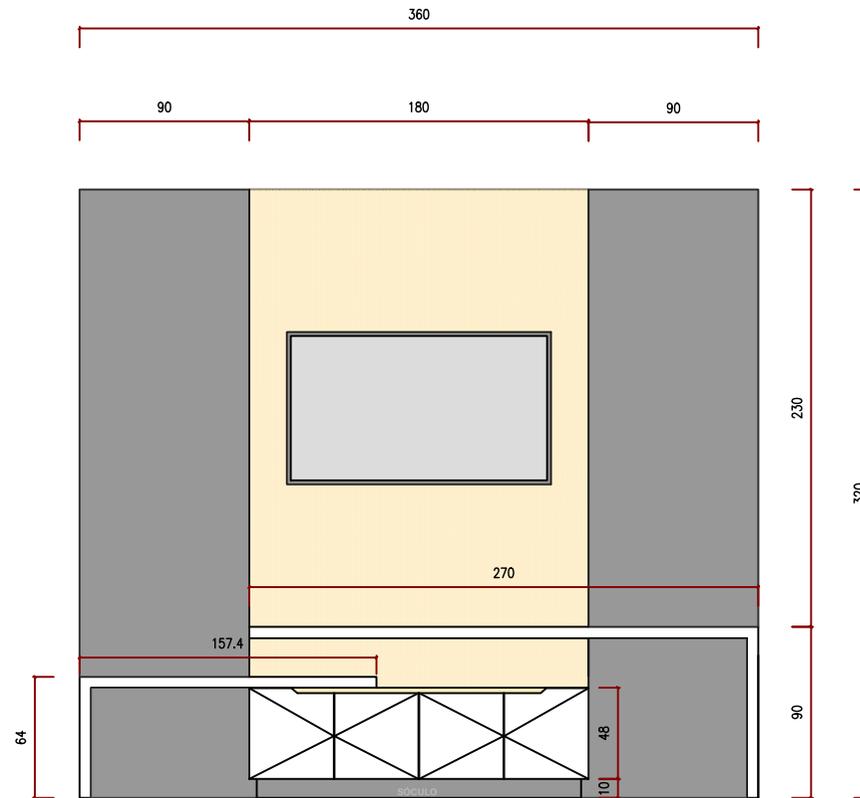

VISTA FRONTAL - PAINEL E APARADOR

PREFEITURA MUNICIPAL DN - SALÃO DE REUNIÃO
 ESCALA 1:40

Ambiente:
 Auditório


Escala indicada

Data: 30/01/2025

Responsável técnico:

Maria Eduarda Ribeiro Dionízio
 CAU: A309400-6

128/148

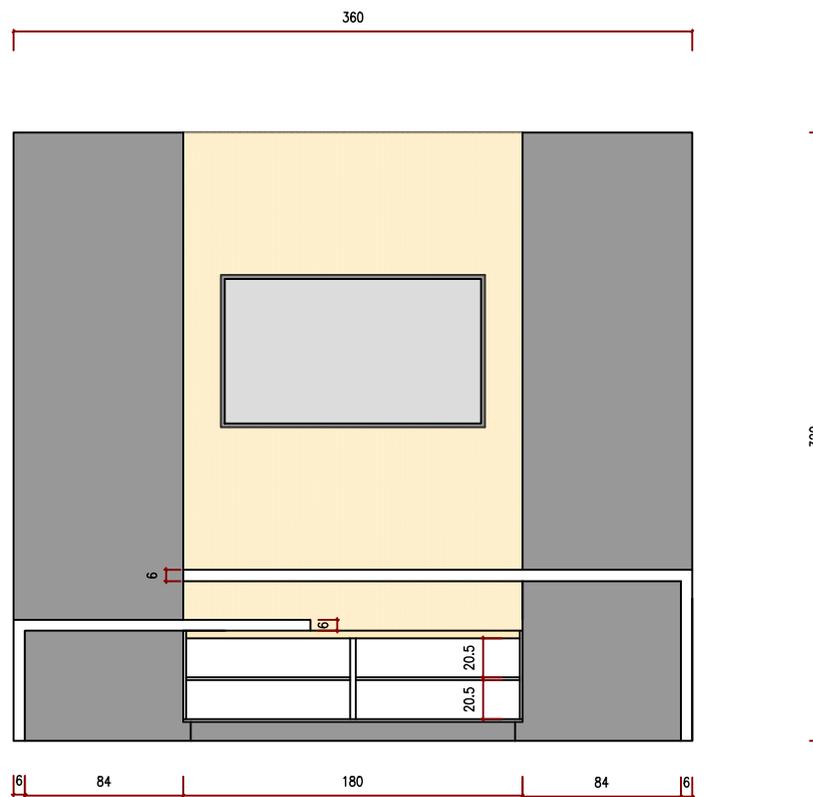

VISTA FRONTAL - PAINEL E APARADOR

PREFEITURA MUNICIPAL DN – SALÃO DE REUNIÃO
 ESCALA 1:40


Ambiente:
 Auditório

Escala indicada

Data: 30/01/2025

Responsável técnico:
 Maria Eduarda Ribeiro Dionízio
 CAU: A309400-6

129/148

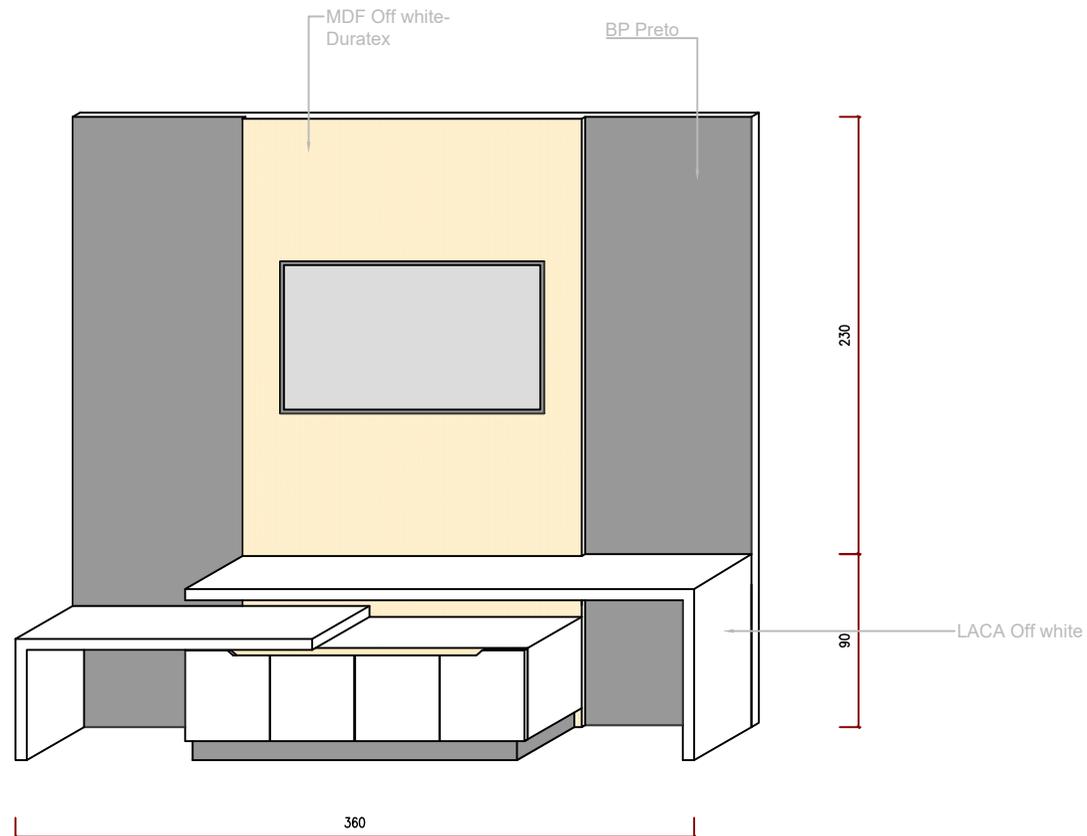

VISTA TRIDIMENSIONAL - PAINEL E APARADOR

PREFEITURA MUNICIPAL DN – SALÃO DE REUNIÃO
ESCALA 1:40


Ambiente:
Auditório

Escala indicada

Data: 30/01/2025

Responsável técnico:
Maria Eduarda Ribeiro Dionízio
CAU: A309400-6

130/148

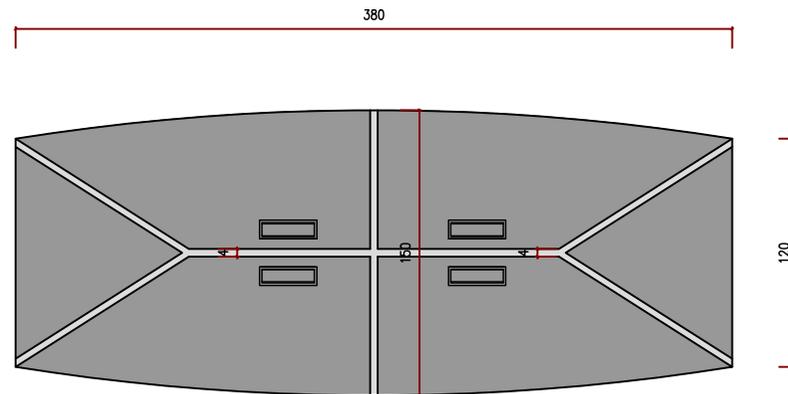

PLANTA BAIXA - MESA DE REUNIÃO

PREFEITURA MUNICIPAL DN – SALÃO DE REUNIÃO
ESCALA 1:40

Ambiente:
Auditório


Escala indicada

Data: 30/01/2025

Responsável técnico:

Maria Eduarda Ribeiro Dionízio
CAU: A309400-6

131/148

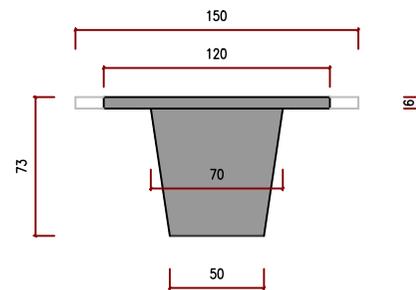

VISTA FRONTAL - MESA DE REUNIÃO

PREFEITURA MUNICIPAL DN - SALÃO DE REUNIÃO
ESCALA 1:40

Ambiente:
Auditório


Escala indicada

Data: 30/01/2025

Responsável técnico:

Maria Eduarda Ribeiro Dionízio
CAU: A309400-6

132/148

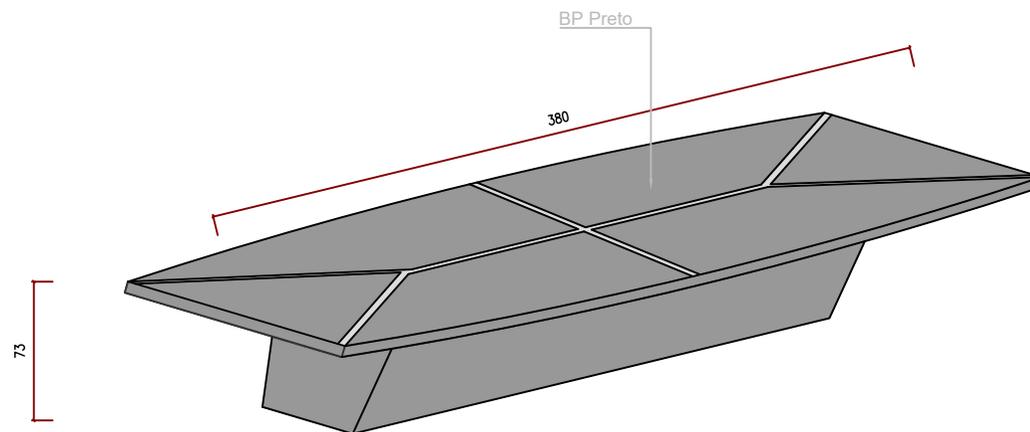

VISTA TRIDIMENSIONAL - MESA DE REUNIÃO

PREFEITURA MUNICIPAL DN – SALÃO DE REUNIÃO
ESCALA 1:40


Ambiente:
Auditório

Escala indicada

Data: 30/01/2025

Responsável técnico:
Maria Eduarda Ribeiro Dionízio
CAU: A309400-6

133/148

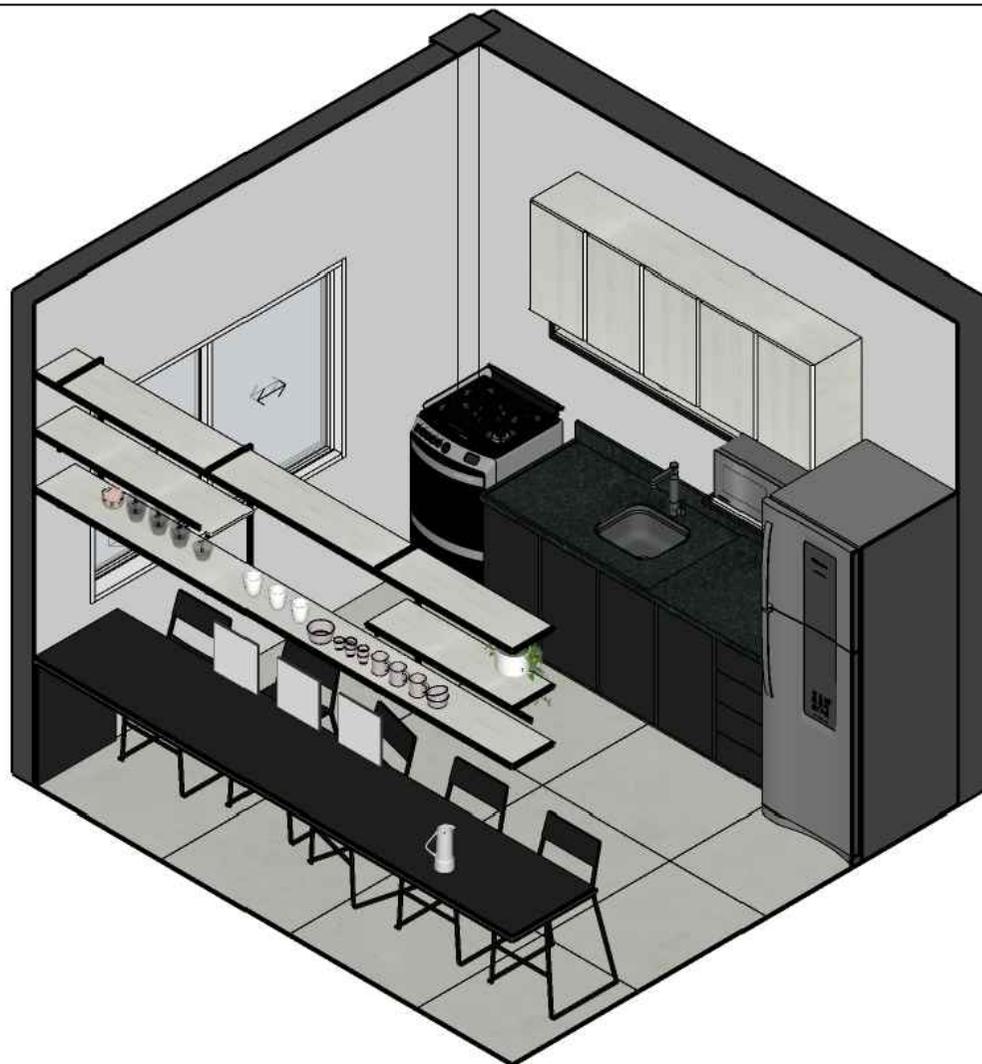

Ambiente:
Coz. Térreo

Escala indicada

Data: 30/01/2025

Responsável técnico:
Maria Eduarda Ribeiro Dionízio
CAU: A309400-6

134/148



Ambiente:
Coz. Térreo

Escala indicada

Data: 30/01/2025

Responsável técnico:
Maria Eduarda Ribeiro Dionízio
CAU: A309400-6

135/148



Ambiente:
Coz. Subsolo

Escala indicada

Data: 30/01/2025

Responsável técnico:
Maria Eduarda Ribeiro Dionízio
CAU: A309400-6

136/148



Ambiente:
Coz. Subsolo

Escala indicada

Data: 30/01/2025

Responsável técnico:
Maria Eduarda Ribeiro Dionízio
CAU: A309400-6

137/148




Ambiente:
Coz. Subsolo

Escala indicada

Data: 30/01/2025

Responsável técnico:
Maria Eduarda Ribeiro Dionízio
CAU: A309400-6


138/148

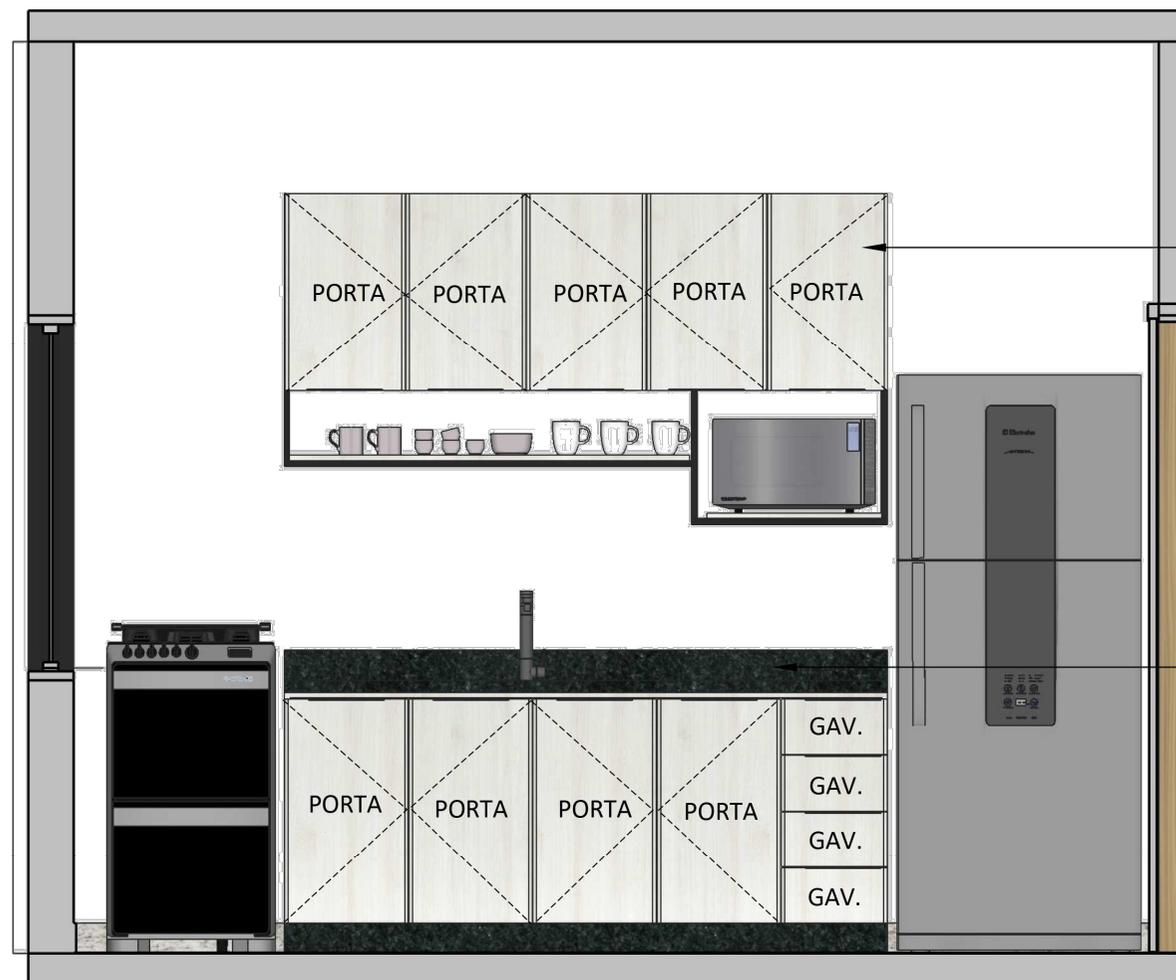


Laminado melamínico
Formica Carvalho Natural,
aplicado em post-forming,
com bordas moldadas
sem emendas aparentes.

Granito São Gabriel


VISTA 1- HUMANIZADA

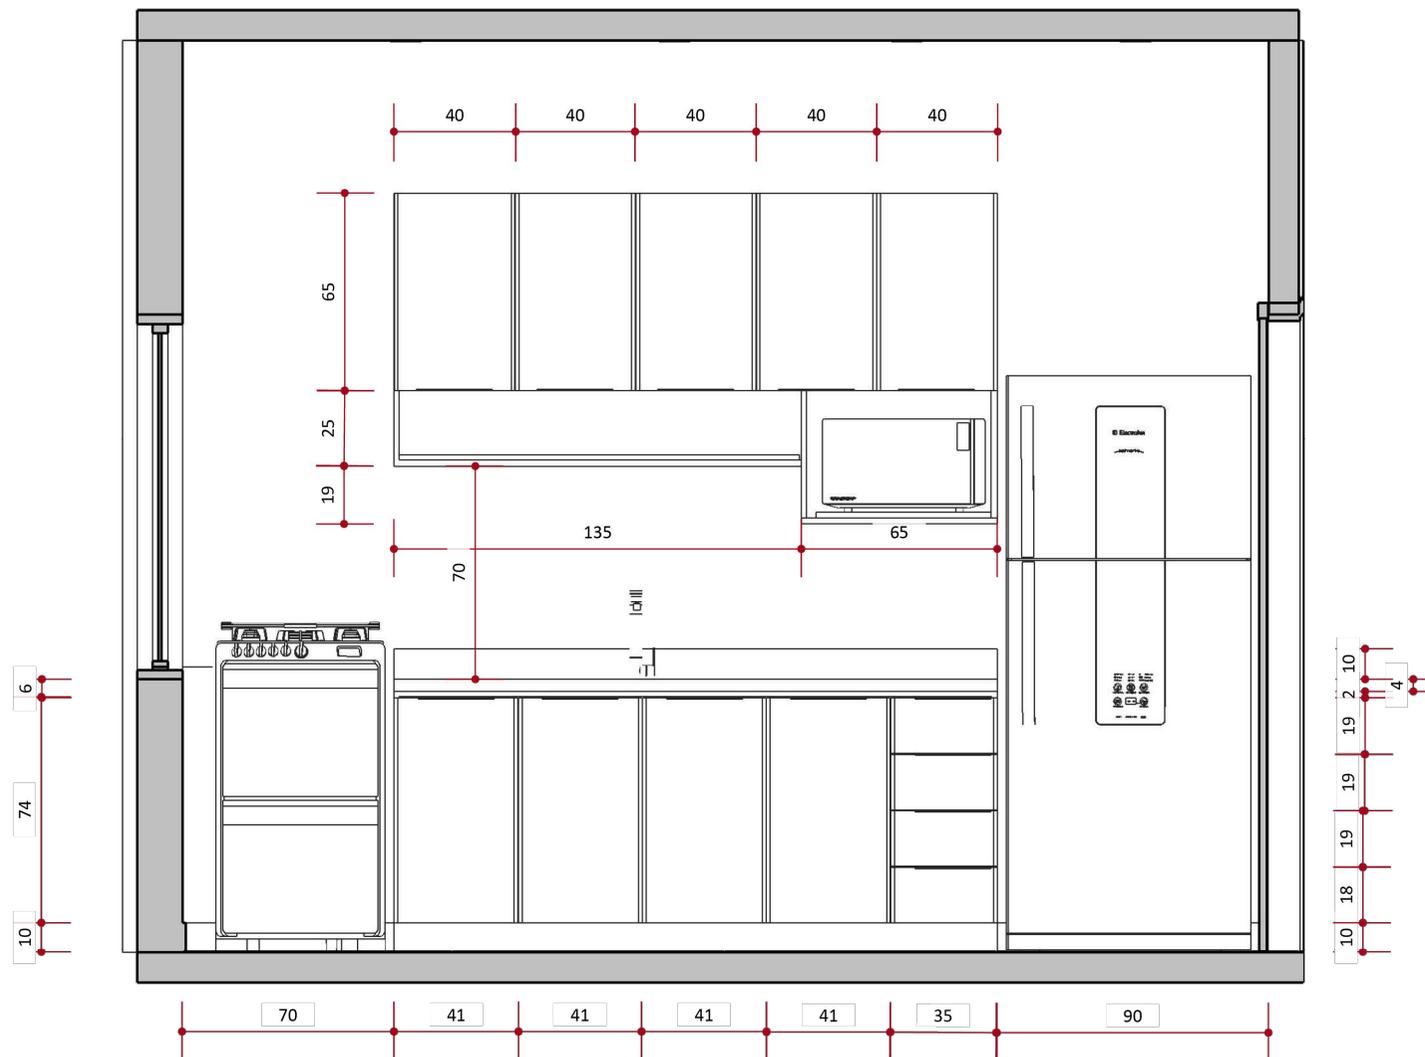

VISTA 1- TÉCNICA

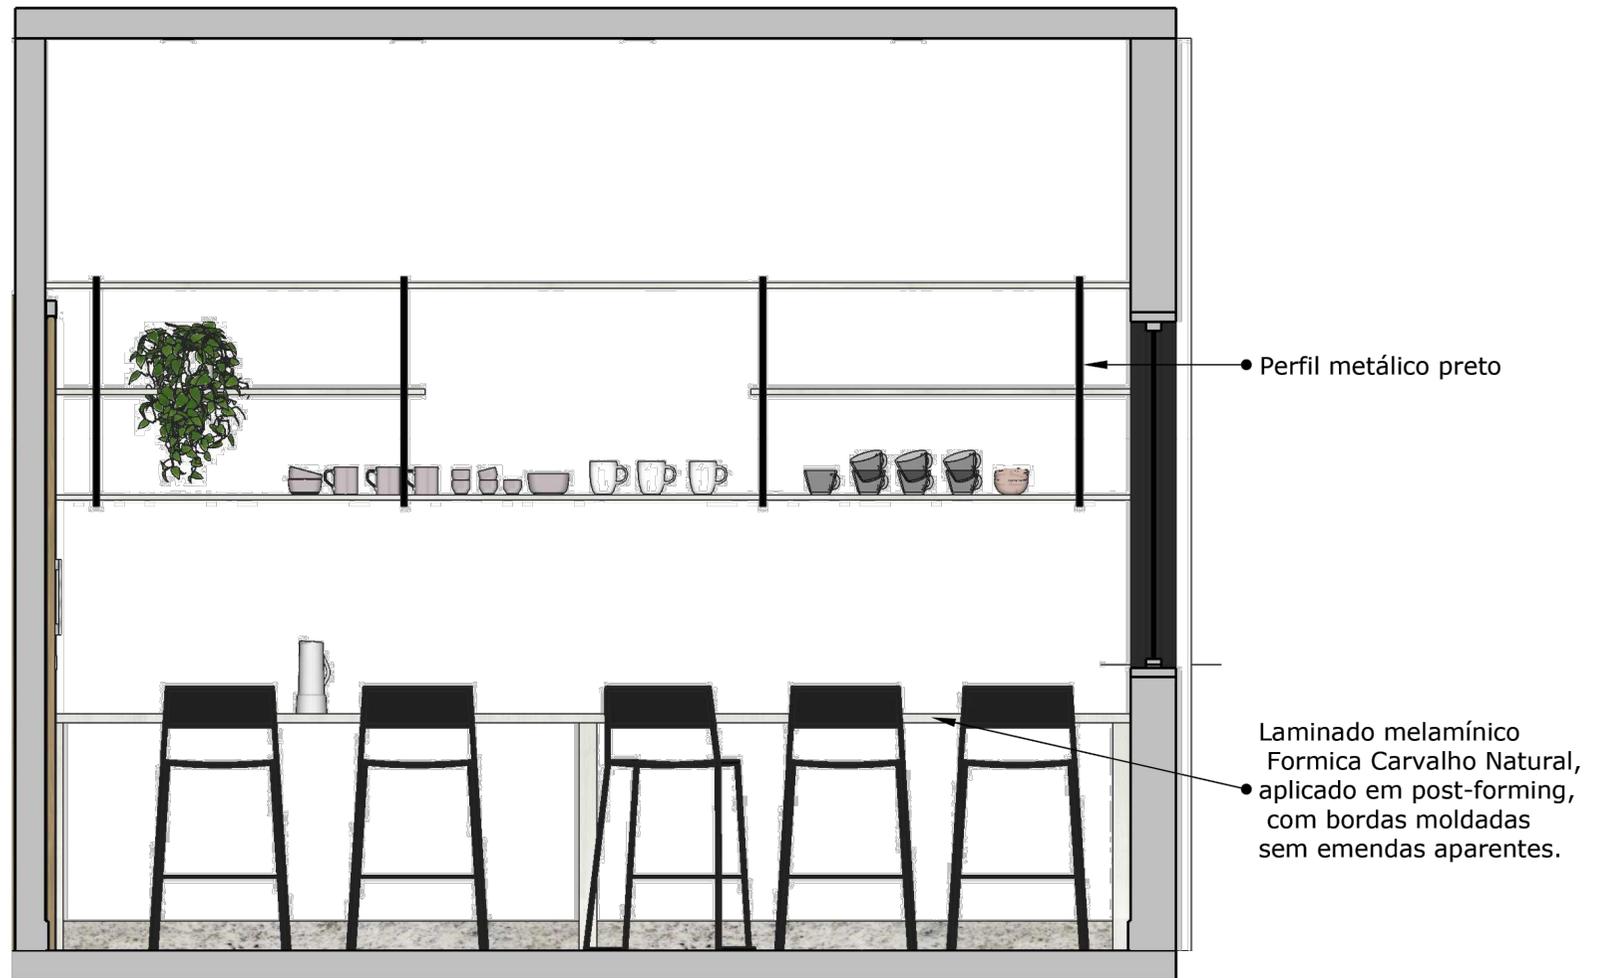

VISTA 2- HUMANIZADA

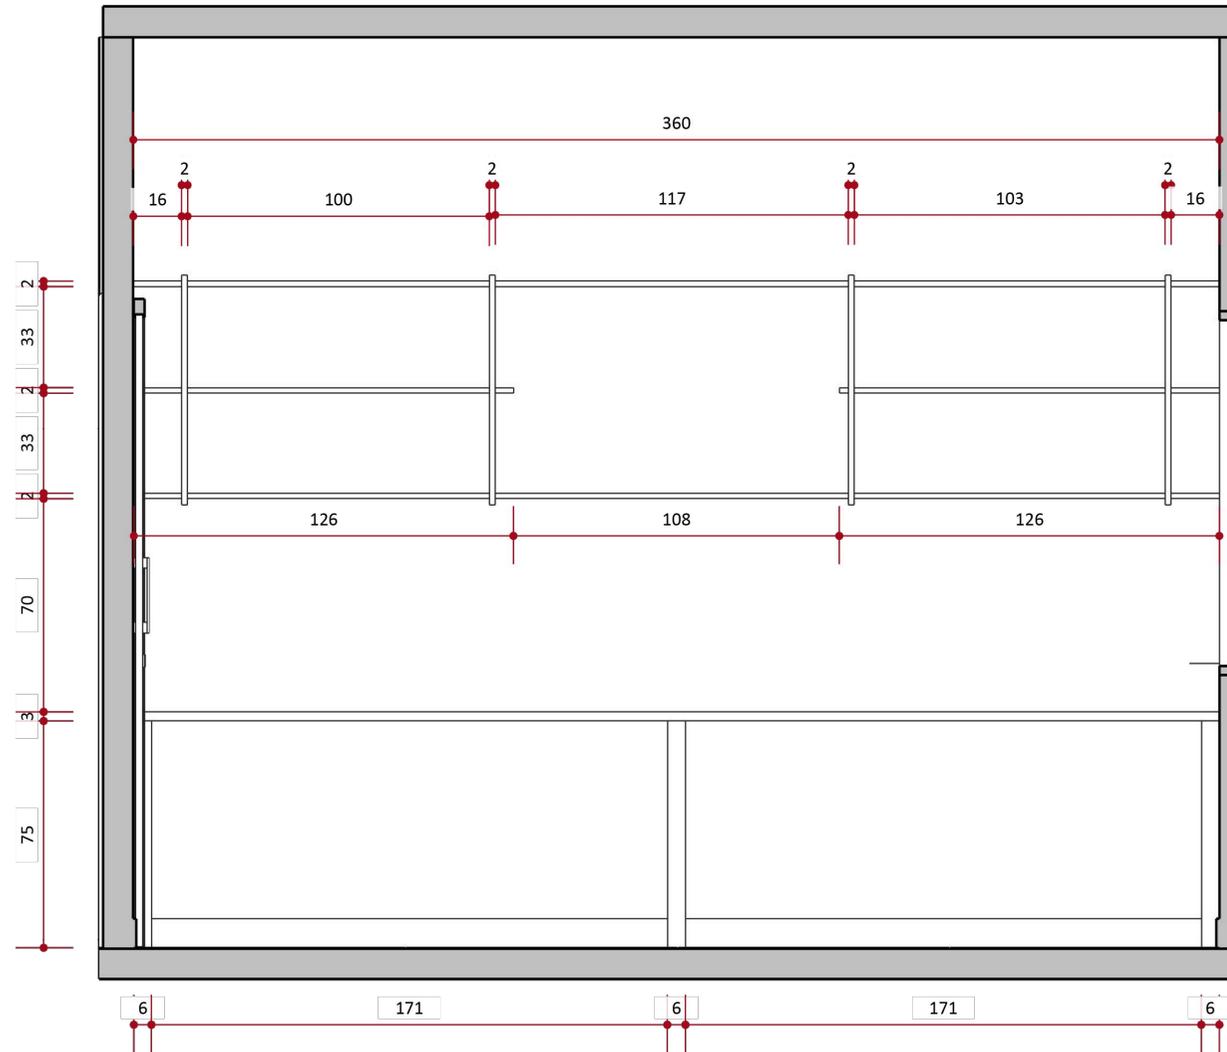

VISTA 2- TÉCNICA




Laminado melamínico
Formica Carvalho Natural,
aplicado em post-forming,
com bordas moldadas
sem emendas aparentes.

• Puxador Aba

• Perfil metálico preto

• Granito São Gabriel

VISTA 1- HUMANIZADA

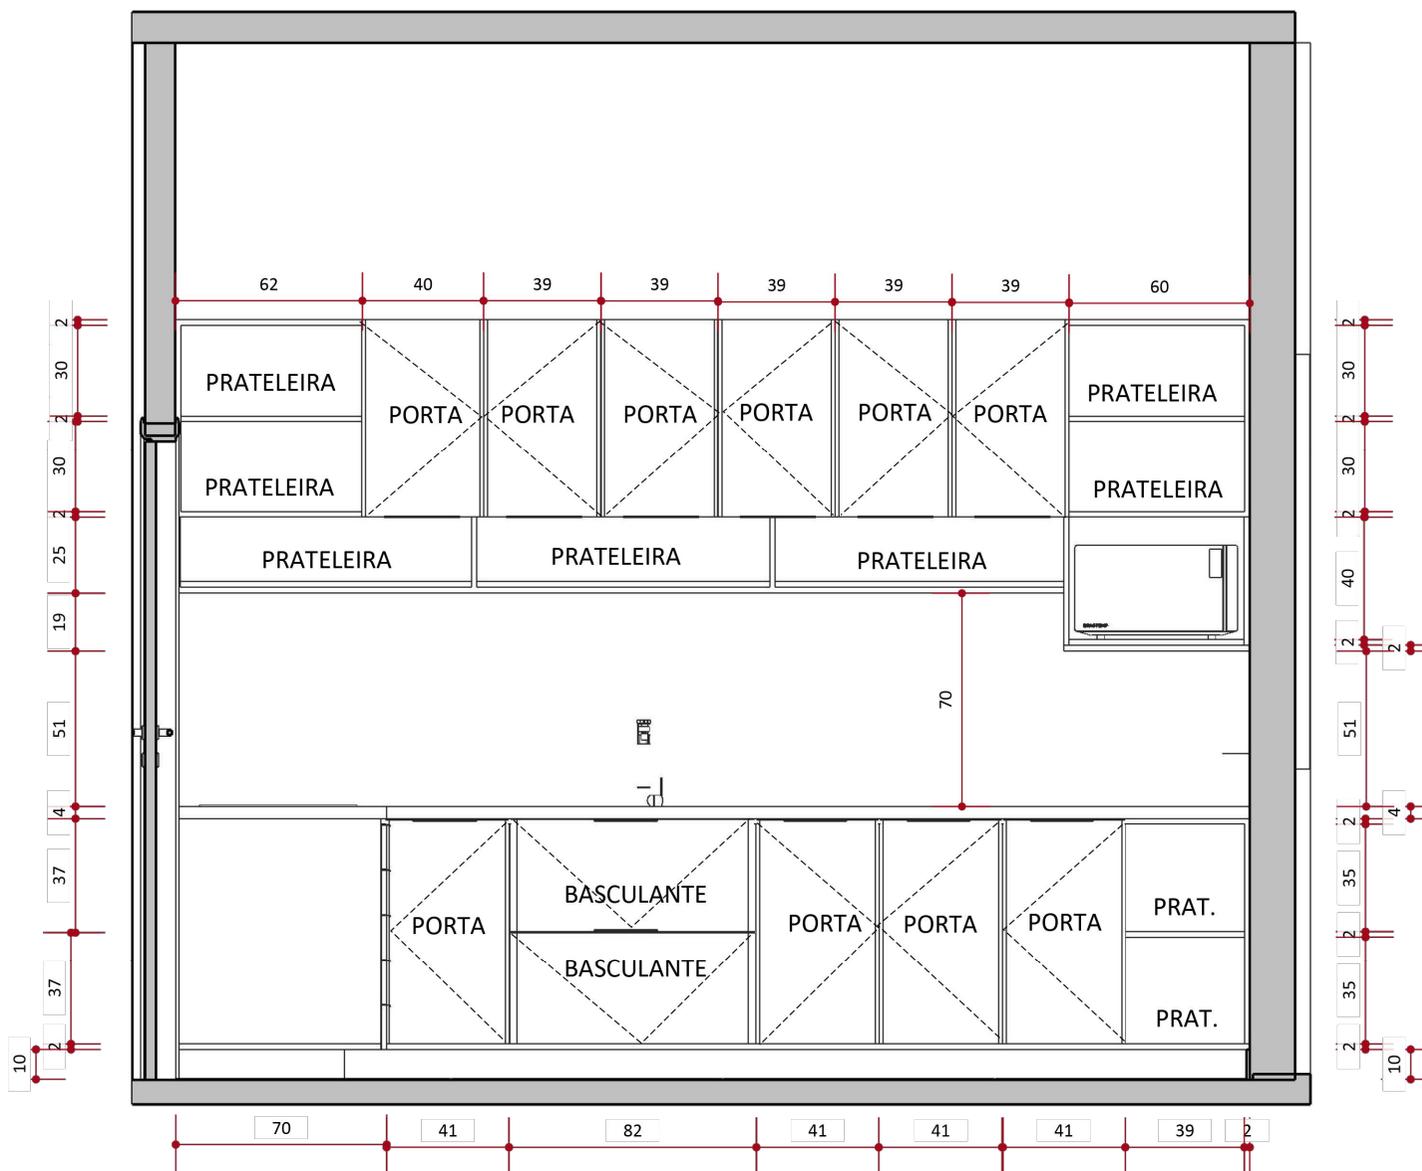

VISTA 1- TÉCNICA



Laminado melamínico
Formica Carvalho Natural,
aplicado em post-forming,
com bordas moldadas
sem emendas aparentes.

● Perfil metálico preto

● Puxador Aba

● Granito São Gabriel

VISTA 2- HUMANIZADA


Ambiente:
Coz. subsolo

Escala indicada

Data: 30/01/2025

Responsável técnico:
Maria Eduarda Ribeiro Dionízio
CAU: A309400-6

145/148

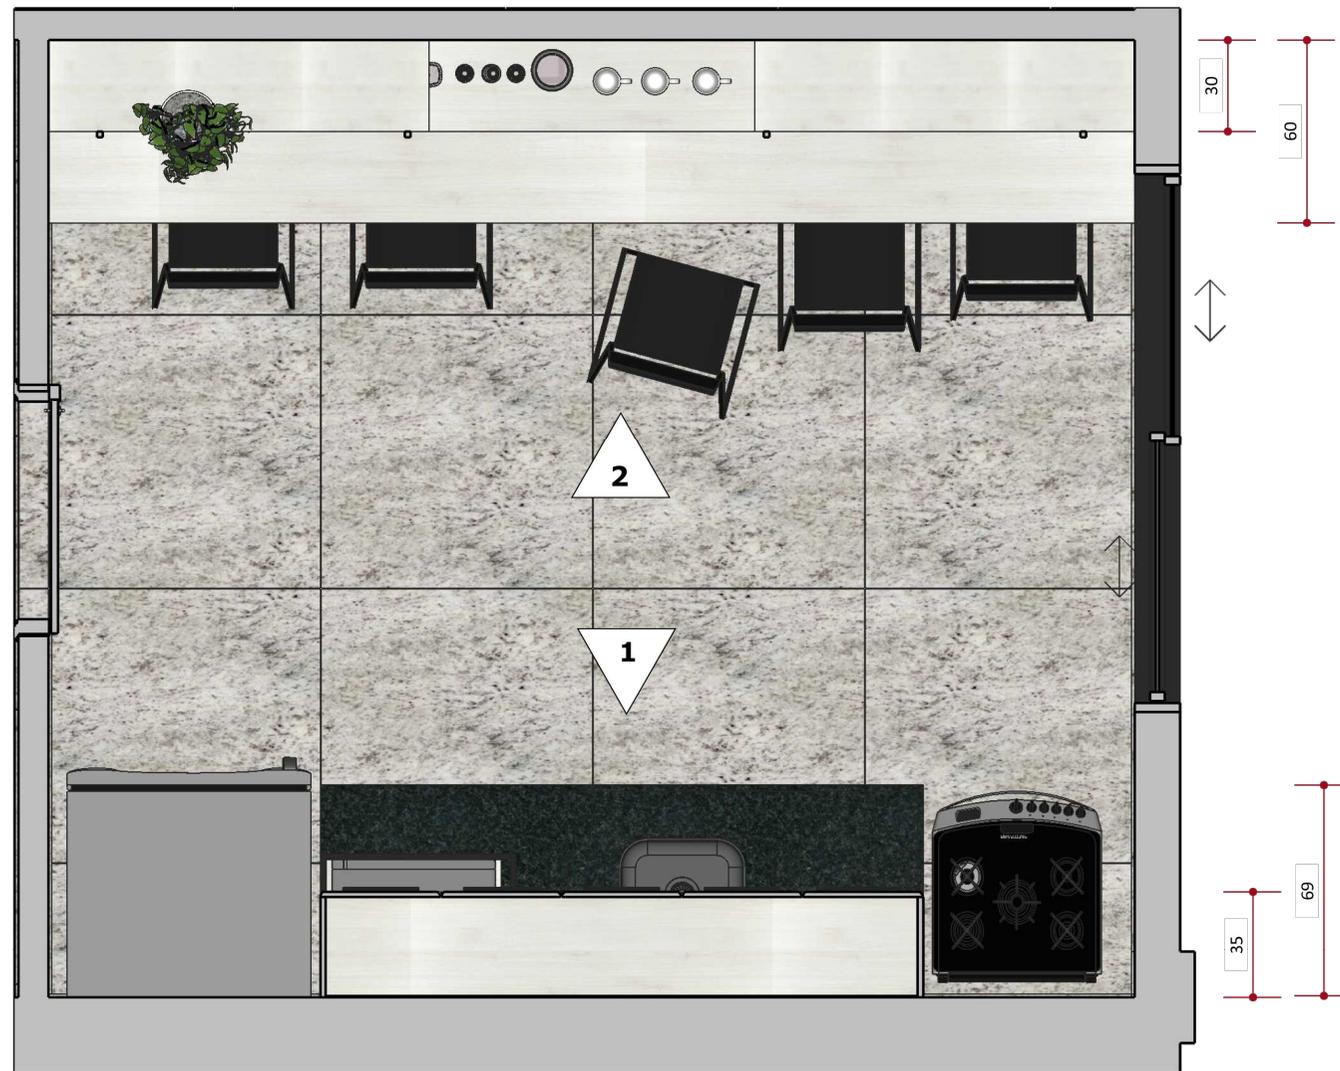

PLANTA BAIXA- HUMANIZADA


Ambiente:
Coz. Térreo

Escala indicada

Data: 30/01/2025

Responsável técnico:
Maria Eduarda Ribeiro Dionízio
CAU: A309400-6

147/148

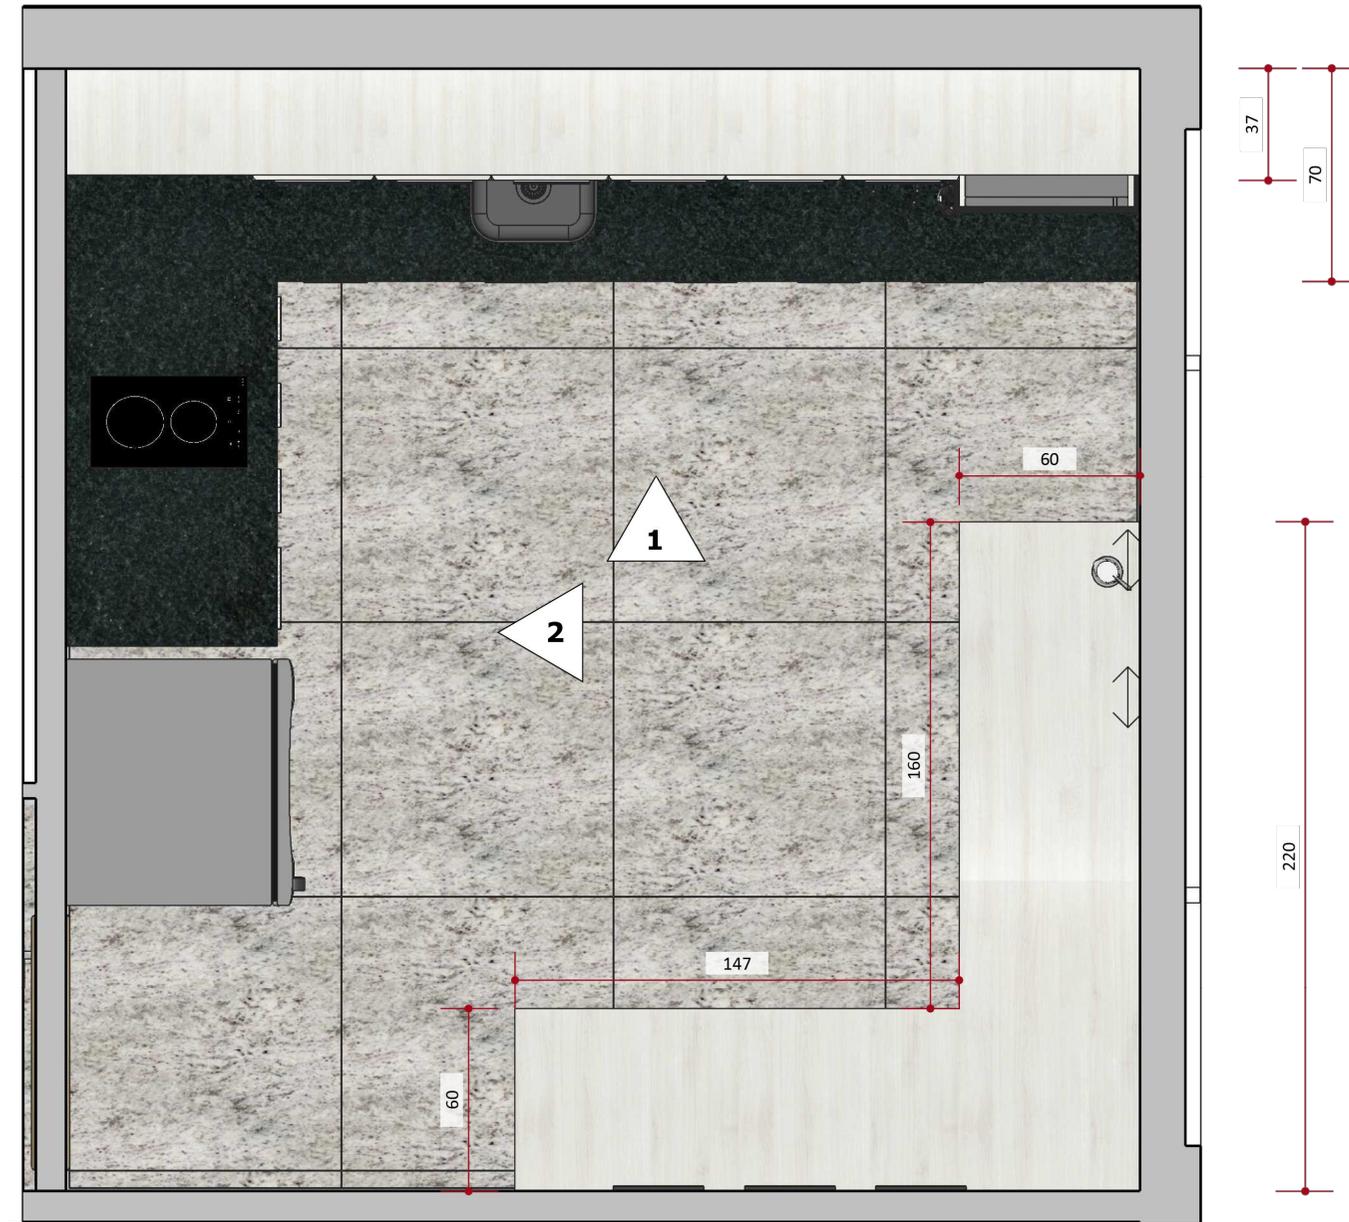

PLANTA BAIXA- HUMANIZADA



Ambiente:
Coz. Subsolo

Escala indicada

Data: 30/01/2025

Responsável técnico:
Maria Eduarda Ribeiro Dionízio
CAU: A309400-6

148/148