


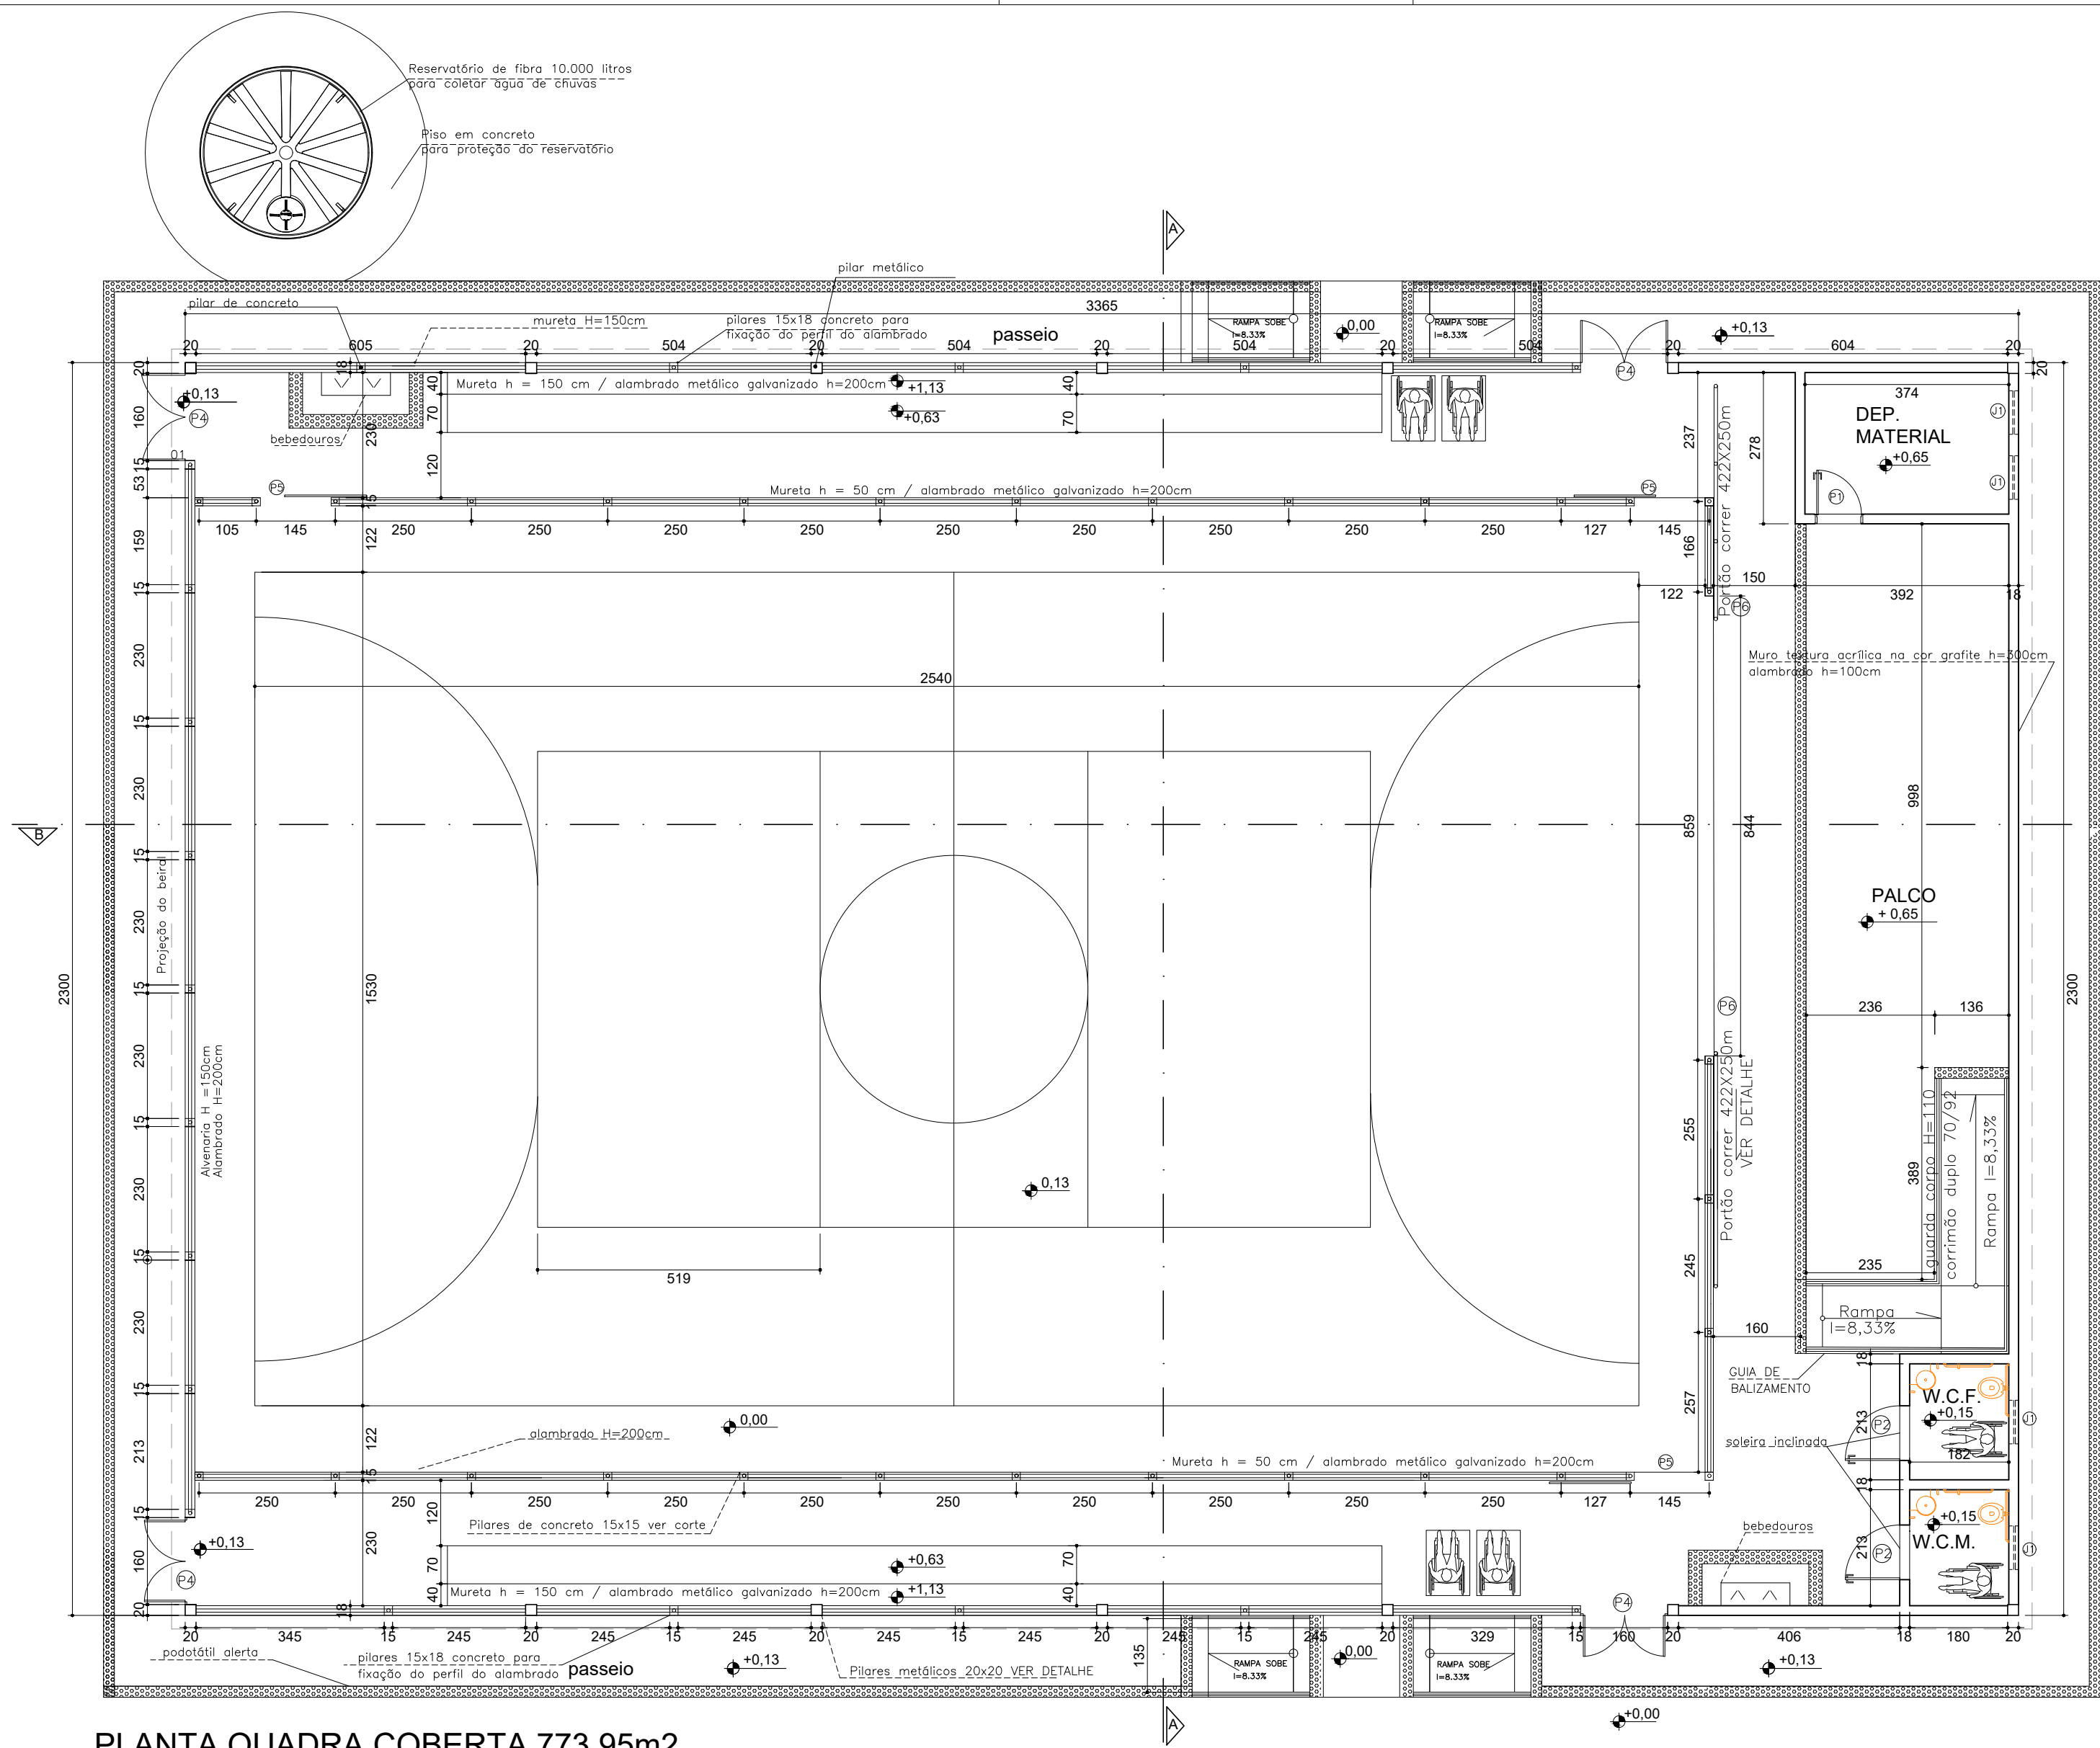

PLANTA QUADRA COBERTA 773,95m2  
Escala 1/100  
OBS: As demarcações a serem executadas no piso não correspondem as medidas oficiais.



IMAGEM DO TIPO DE PORTÃO  
sem escala




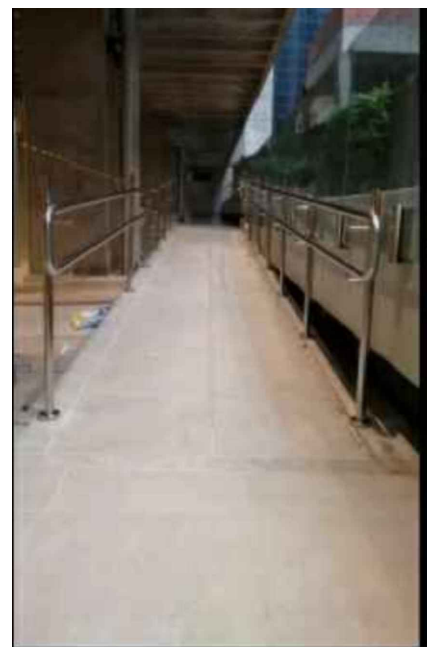



IMAGEM DO CORRIMÃO  
sem escala

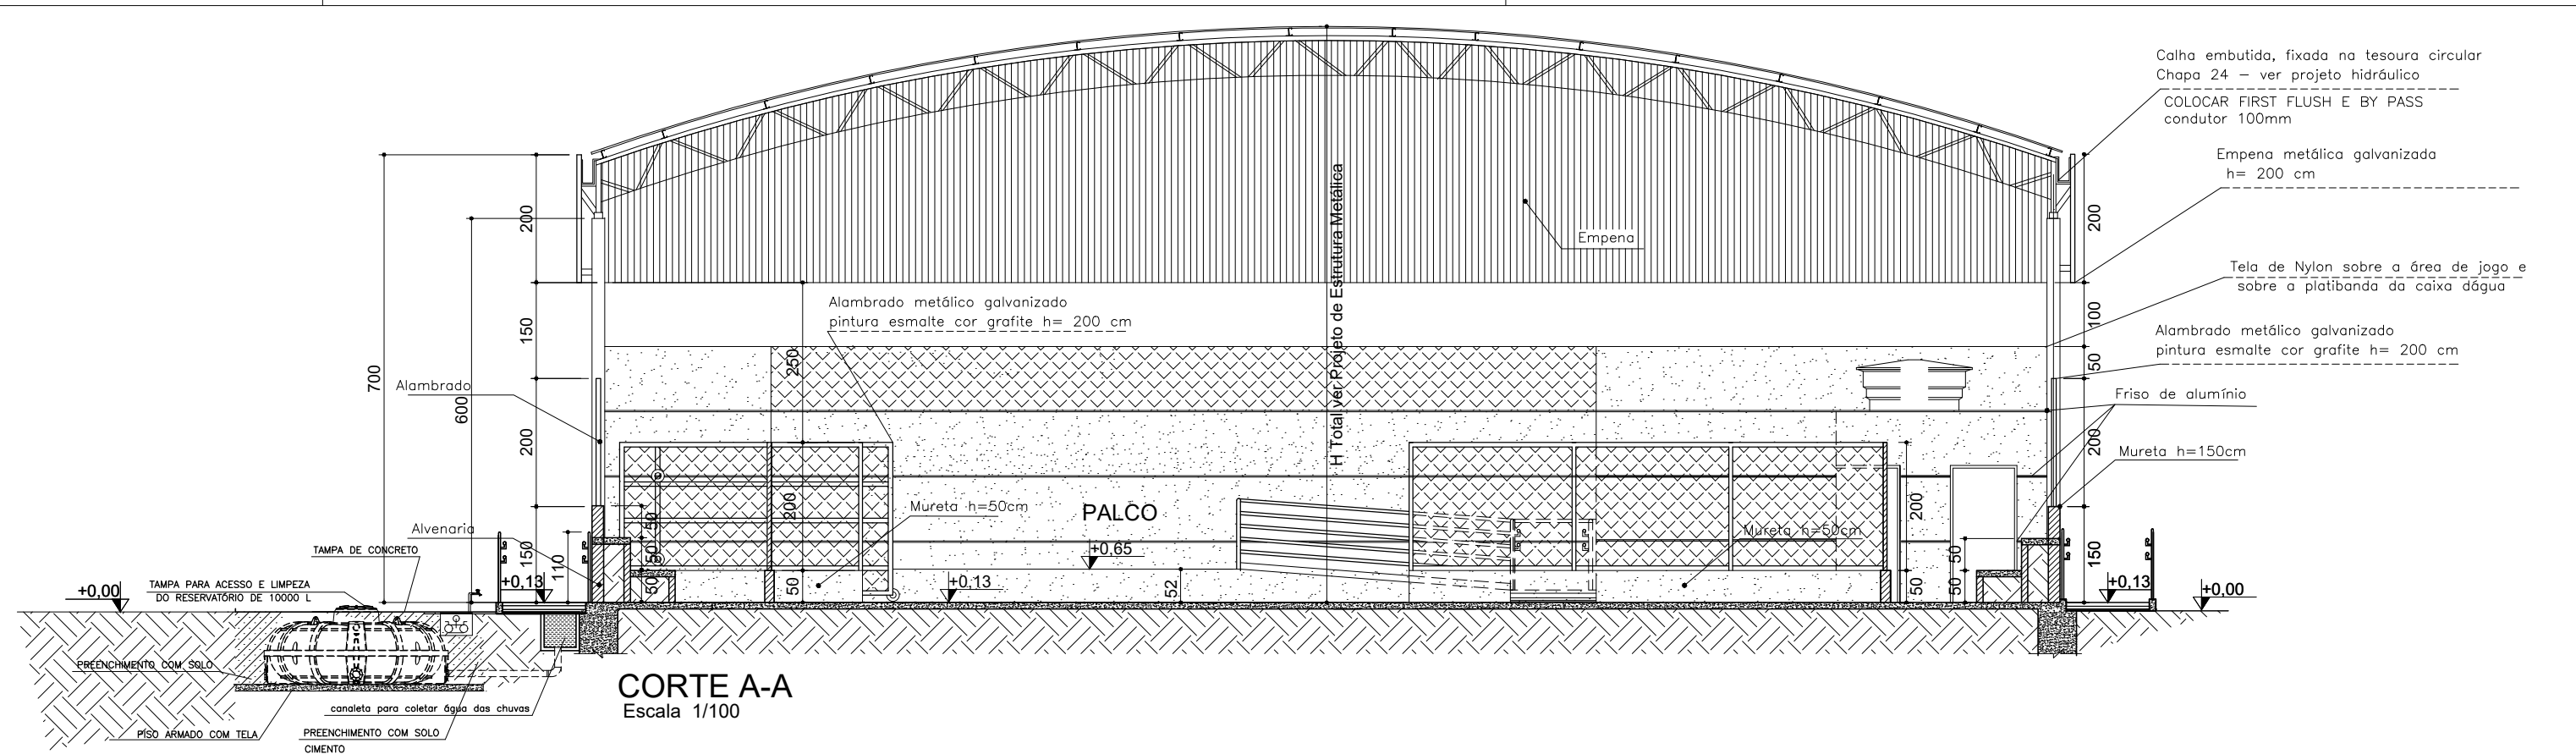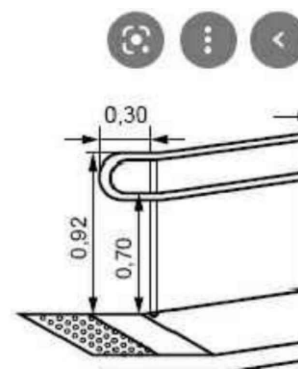

CORTE A-A  
Escala 1/100

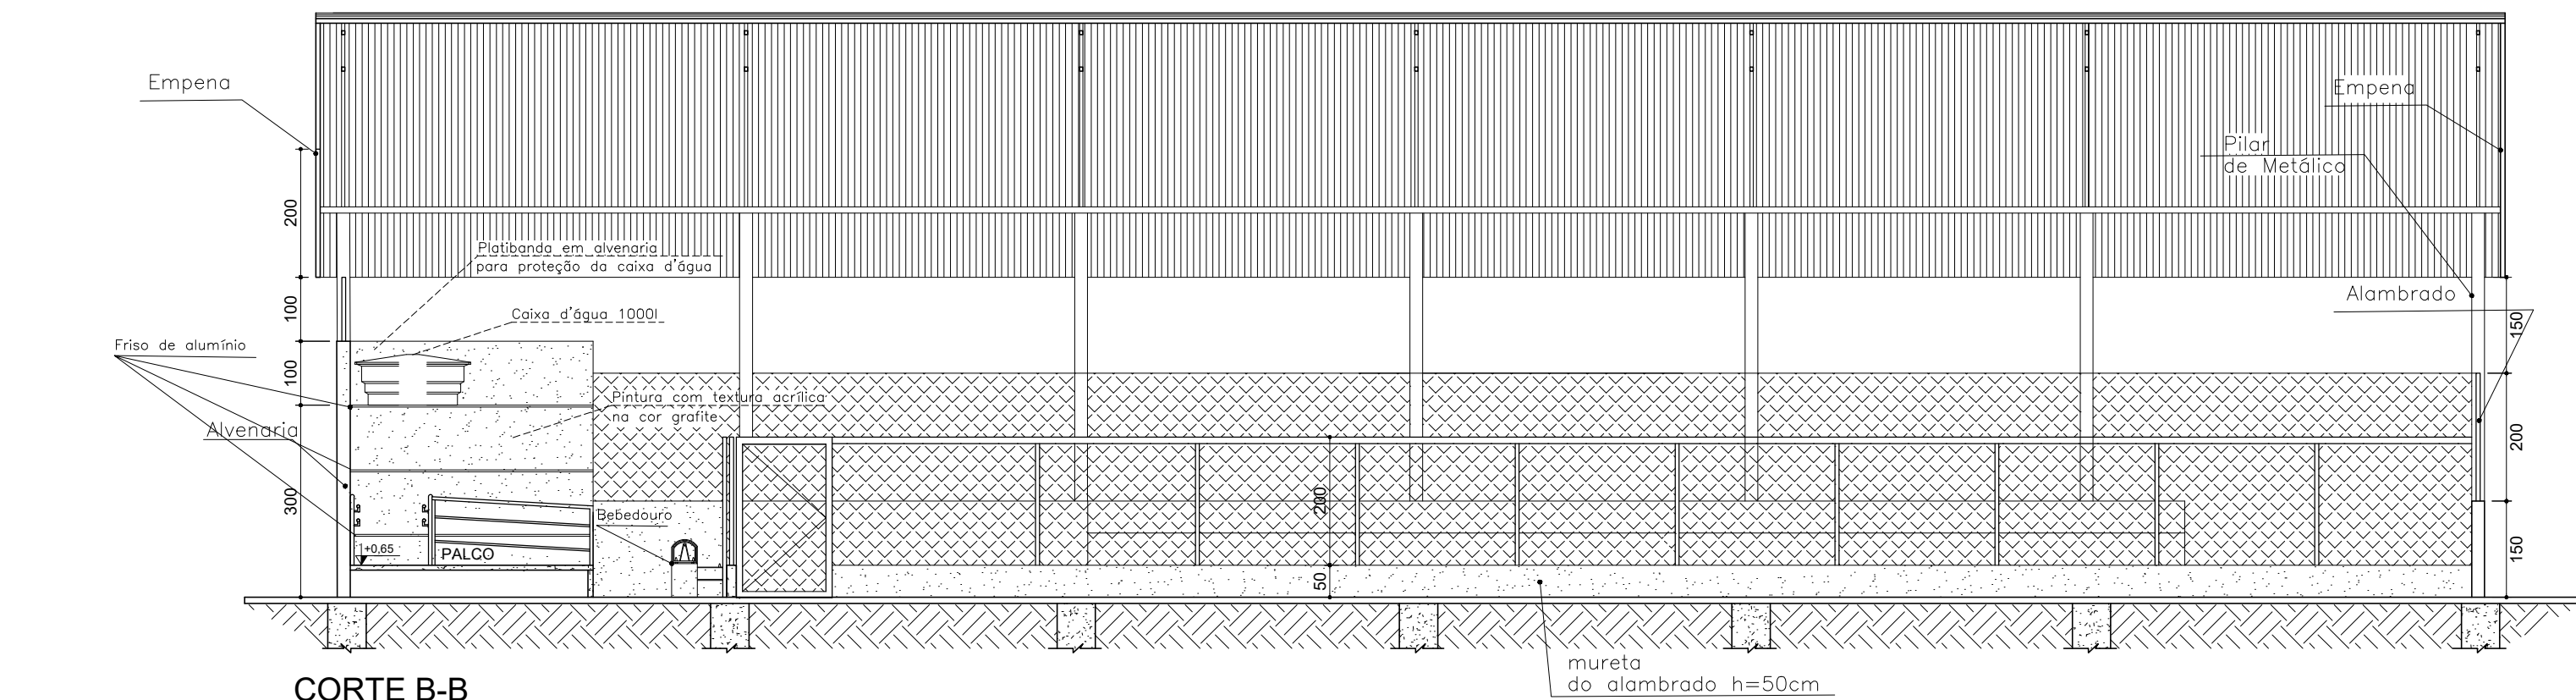

CORTE B-B

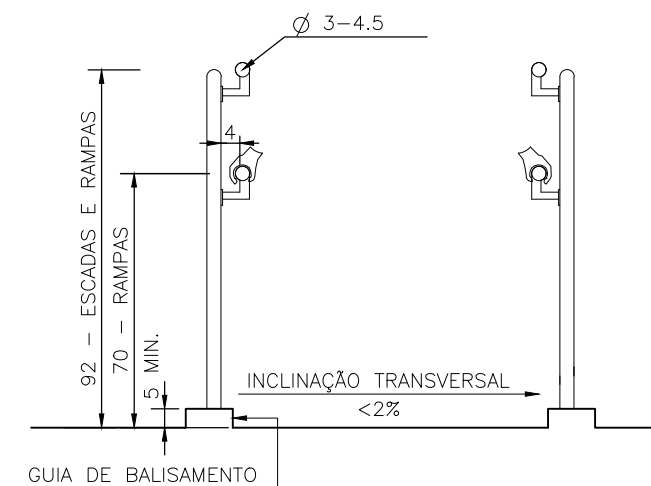


DET. RAMPA  
sem escala

| LEGENDA . ESQUADRIAS |                                      |
|----------------------|--------------------------------------|
| J1                   | 80 x 100 x 180cm - bascula           |
| P1                   | 80 x 210 - porta (metálica)          |
| P2                   | 100 x 210 - porta Pcd (metálica)     |
| P3                   | 80 x 165 - porta sanitária(metálica) |
| P4*                  | 150 x 350 - portão(alambrado-correr) |
| P5                   | 130 x 250 - portão(alambrado-abrir)  |
| P6                   | 422 x 250 - portão(alambrado-correr) |

\* Este portão deverá abrir 180°

#### DIMENSÕES E PESOS:

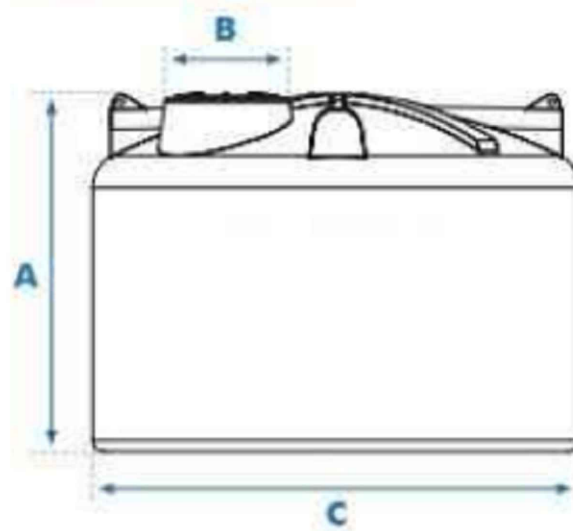

- A Altura total
- B Diâmetro da boca de inspeção
- C Diâmetro total

| Capacidade em litros | Dimensões em metros |      |      |
|----------------------|---------------------|------|------|
|                      | A                   | B    | C    |
| 310                  | 0,52                | 0,60 | 1,00 |
| 500                  | 0,65                | 0,60 | 1,16 |
| 1.000                | 0,80                | 0,60 | 1,48 |
| 1.750                | 0,95                | 0,60 | 1,65 |
| 2.000                | 1,13                | 0,60 | 1,68 |
| 2.500                | 1,21                | 0,60 | 1,80 |
| 3.000                | 1,29                | 0,60 | 1,90 |
| 5.000                | 1,51                | 0,60 | 2,25 |
| 10.000               | 1,93                | 0,60 | 2,78 |
| 15.000               | 2,20                | 0,60 | 3,20 |
| 20.000               | 2,83                | 0,60 | 3,17 |

- 1- Dimensões aproximadas.
- 2 - Os Tanques até 3.000 L já vêm com Adaptador [Flange] instalado: 50 mm x 1½" na saída.
- 3 - Os Tanques a partir de 5.000 L já vêm com o Adaptador [Flange]: 60 mm x 2" na saída.

IMAGEM Dimensões e capacidade dos reservatórios  
sem escala

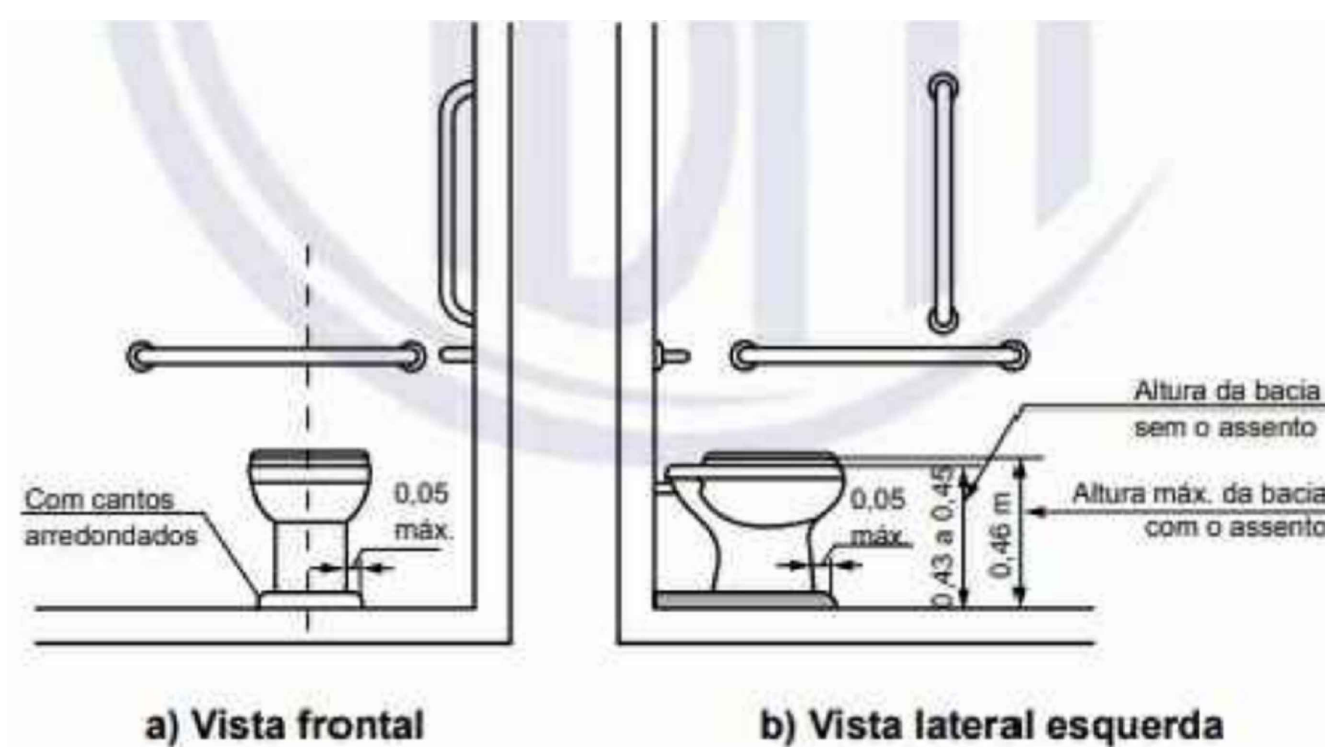


IMAGEM DAS BARRAS Pcd  
sem escala


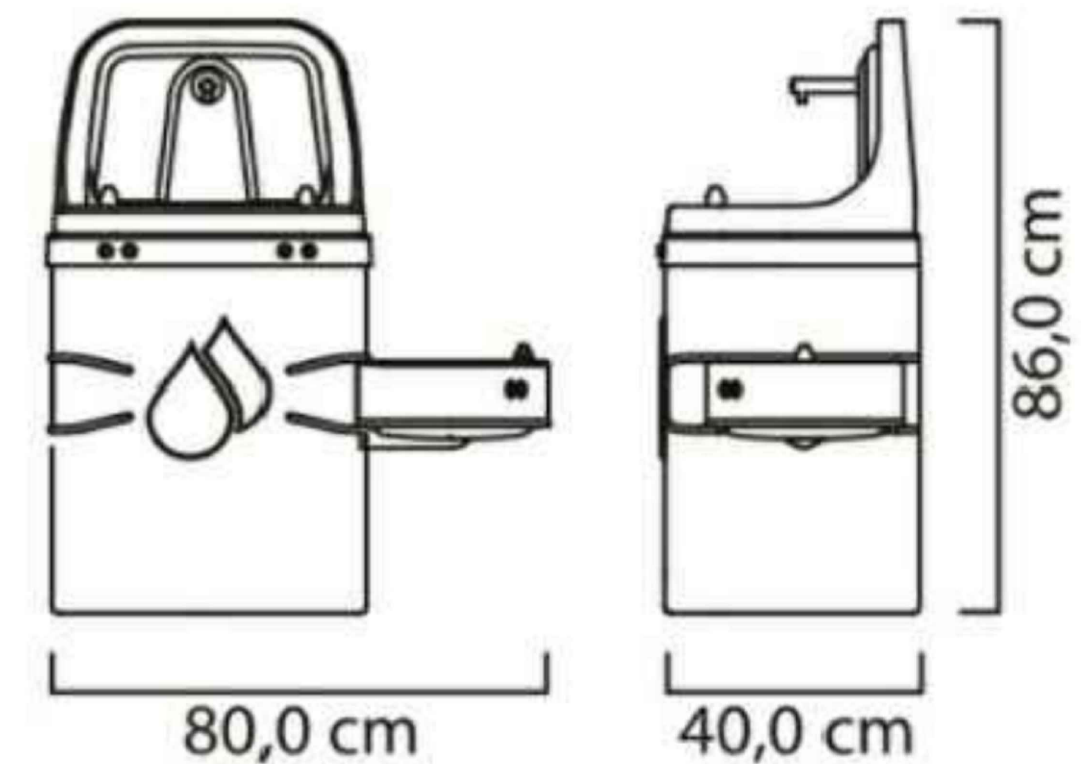


IMAGEM DO TIPO DE BEBEDOURO  
sem escala

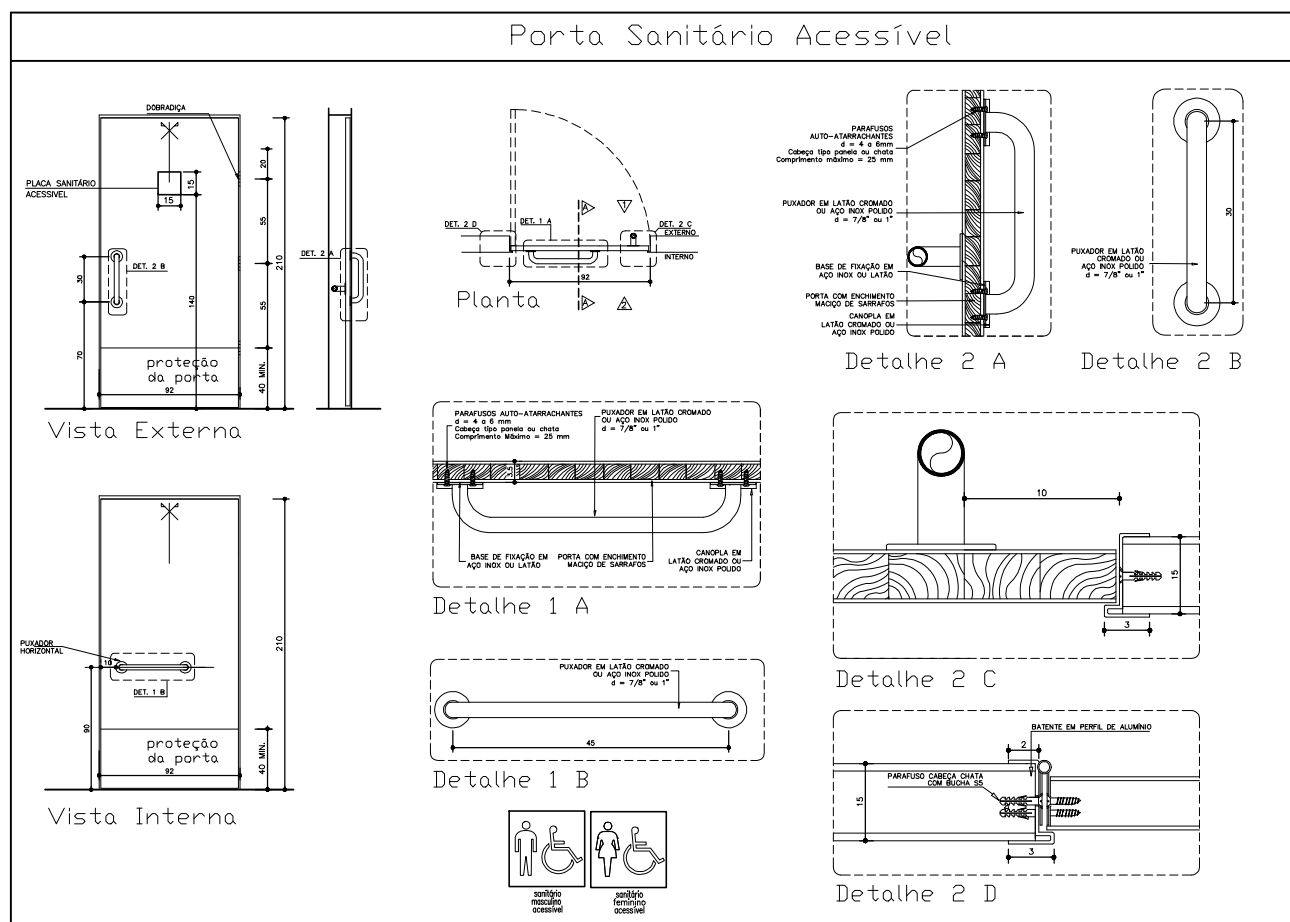

|   |   |
|---|---|
| CONTRATADA:   | CONTRATANTE:                                                                                                |
|   |   |
| CNPJ Nº: 28.103.470/0001-08<br>AVENIDA MESTRA FININHA, Nº 726 - 1º ANDAR, CIDADE SANTA MARIA<br>CIDADE SANTA MARIA, MONTES CLAROS/MG - CEP: 39401-074 | CNPJ Nº: 25.224.304/0001-43<br>RUA ANTONIO DA ROCHA, Nº 192 - CENTRO<br>ICARAI DE MINAS/MG - CEP: 39318-000 |
| RESPONSÁVEL TÉCNICO:   | RESPONSÁVEL LEGAL:                                                                                          |
| GABRIEL VINICIUS MARTINS<br>CREA/CAU: 230.779/D   | PREFEITO(A) MUNICIPAL DE ICARAI DE MINAS                                                                    |

#### CONSTRUÇÃO QUADRA POLIESPORTIVA- COMUNIDADE DE MORRINHOS- MODELO SEC. EDUCAÇÃO 773 M²

|                        |                                              |
|------------------------|----------------------------------------------|
| DESCRIÇÃO:             | PLANTA BAIXA, CORTE AA, CORTE BB, E DETALHES |
| ENDEREÇO DA OBRA:      | SEDE DO MUNICÍPIO DE ICARAI DE MINAS, MG     |
| MUNICÍPIO:             | ICARAI DE MINAS/MG                           |
| DATA INICIAL:          | 06 DE MARÇO DE 2026                          |
| FASE DO PROJETO:       | INICIAL                                      |
| ART/RTT:               |                                              |
| DATA DA REV.:          |                                              |
| REFERÊNCIA DO PROJETO: | 2201                                         |
| ESCALA:                | INDICADAS                                    |
| Nº REVISÃO:            | 00                                           |
| 01/01                  |                                              |