

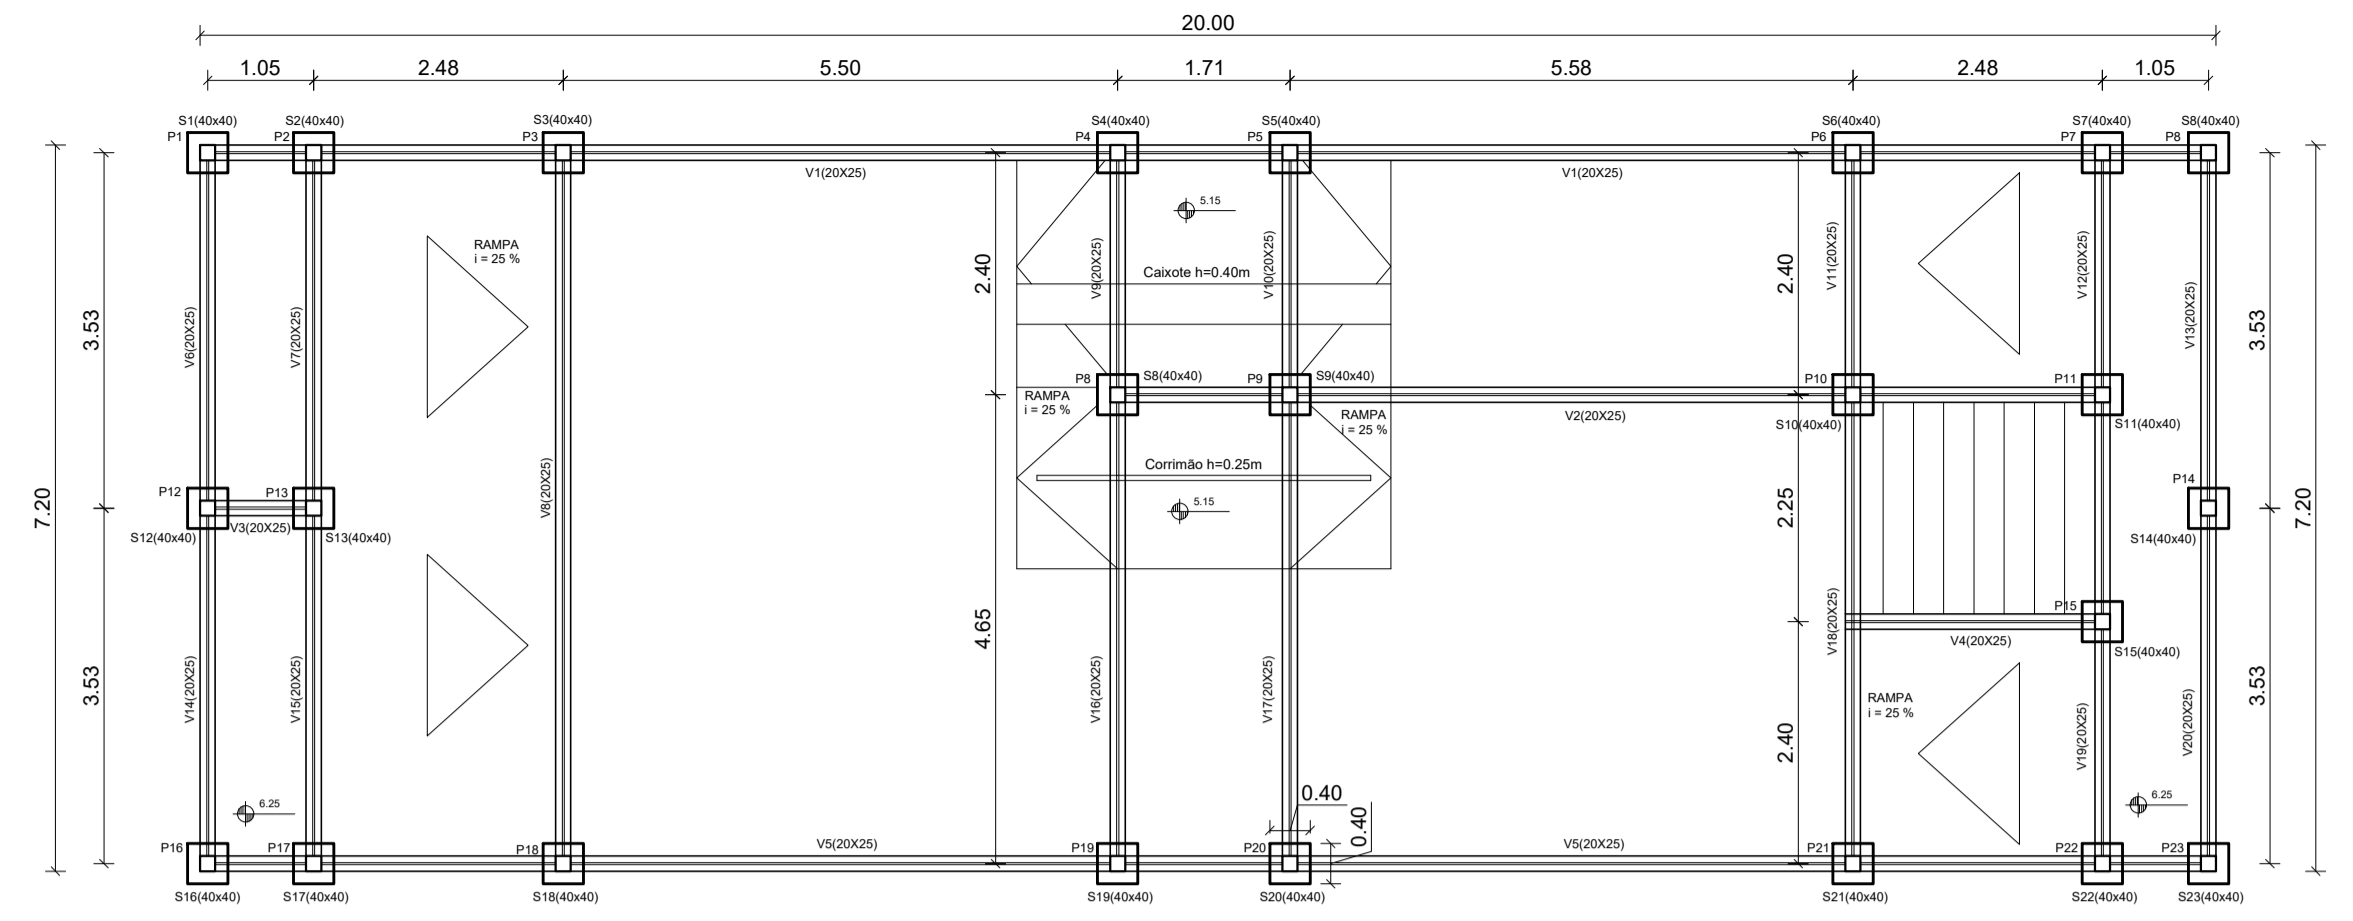
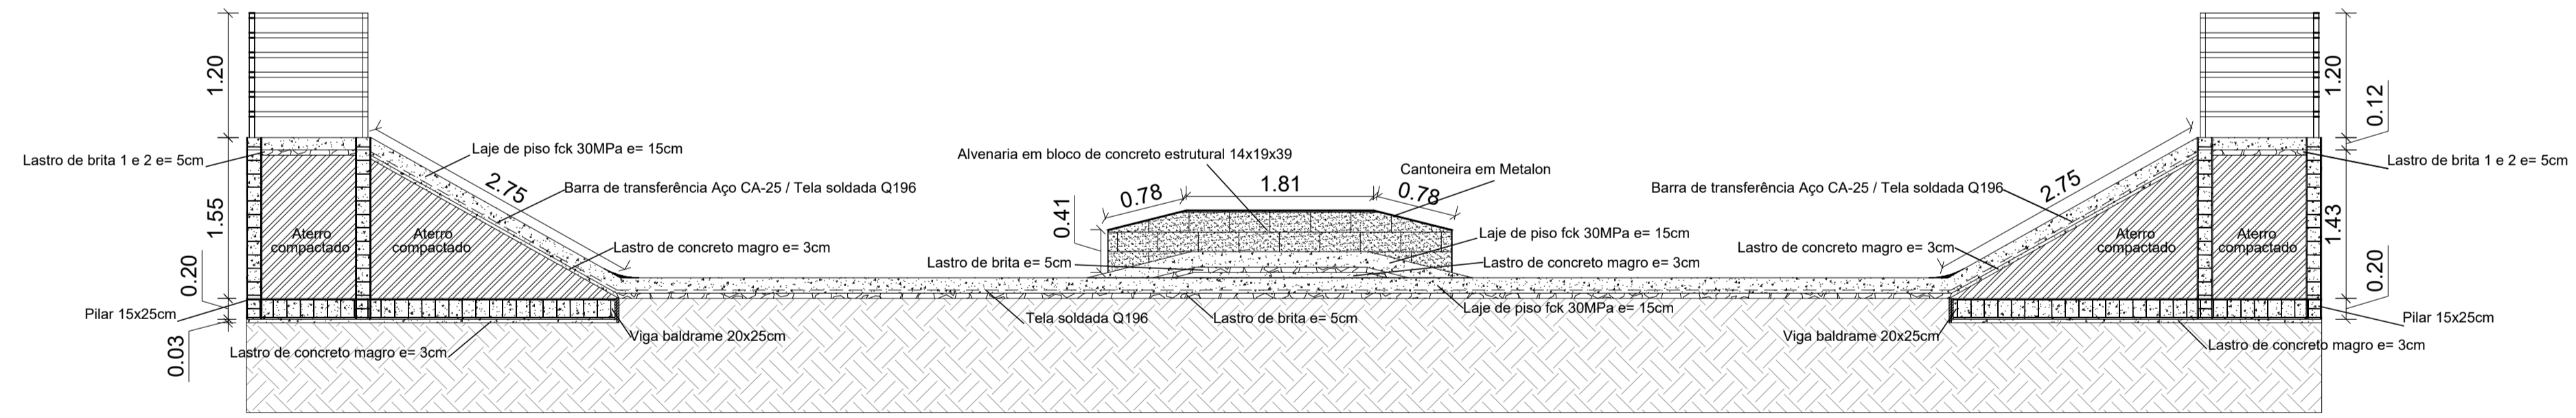


**Planta Baixa - Pista de Skate**  
Escala 1:75  
Área=144,00m<sup>2</sup>

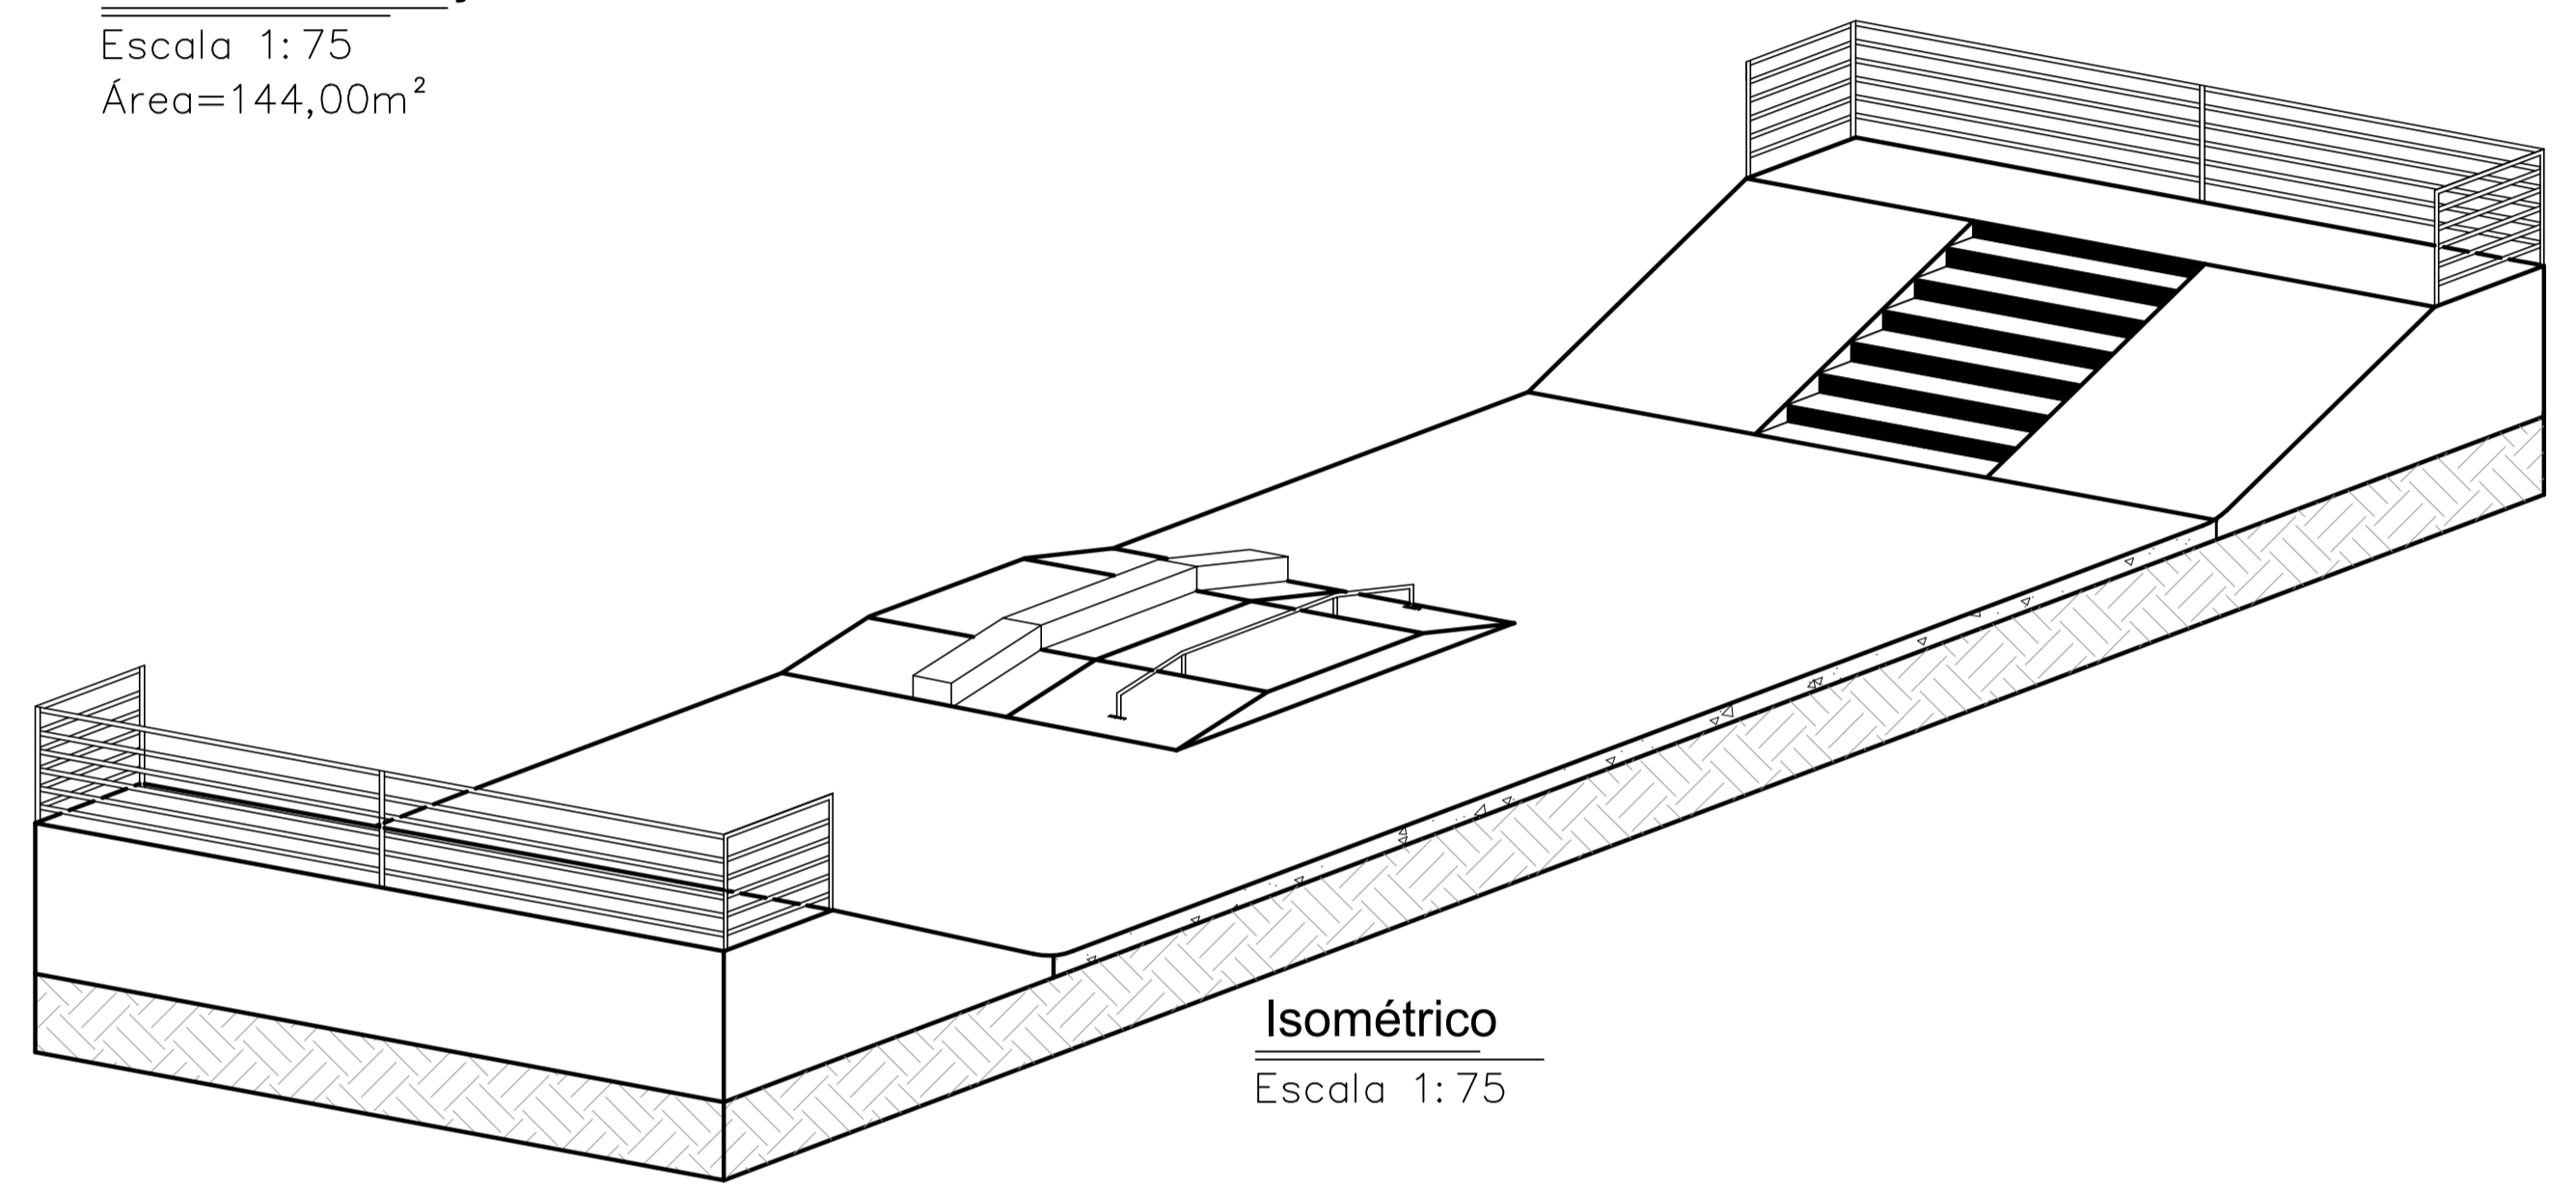


**Planta de Localização**  
Escala 1:75  
Área=144,00m<sup>2</sup>

**Detalhe Alvenaria Estrutural**

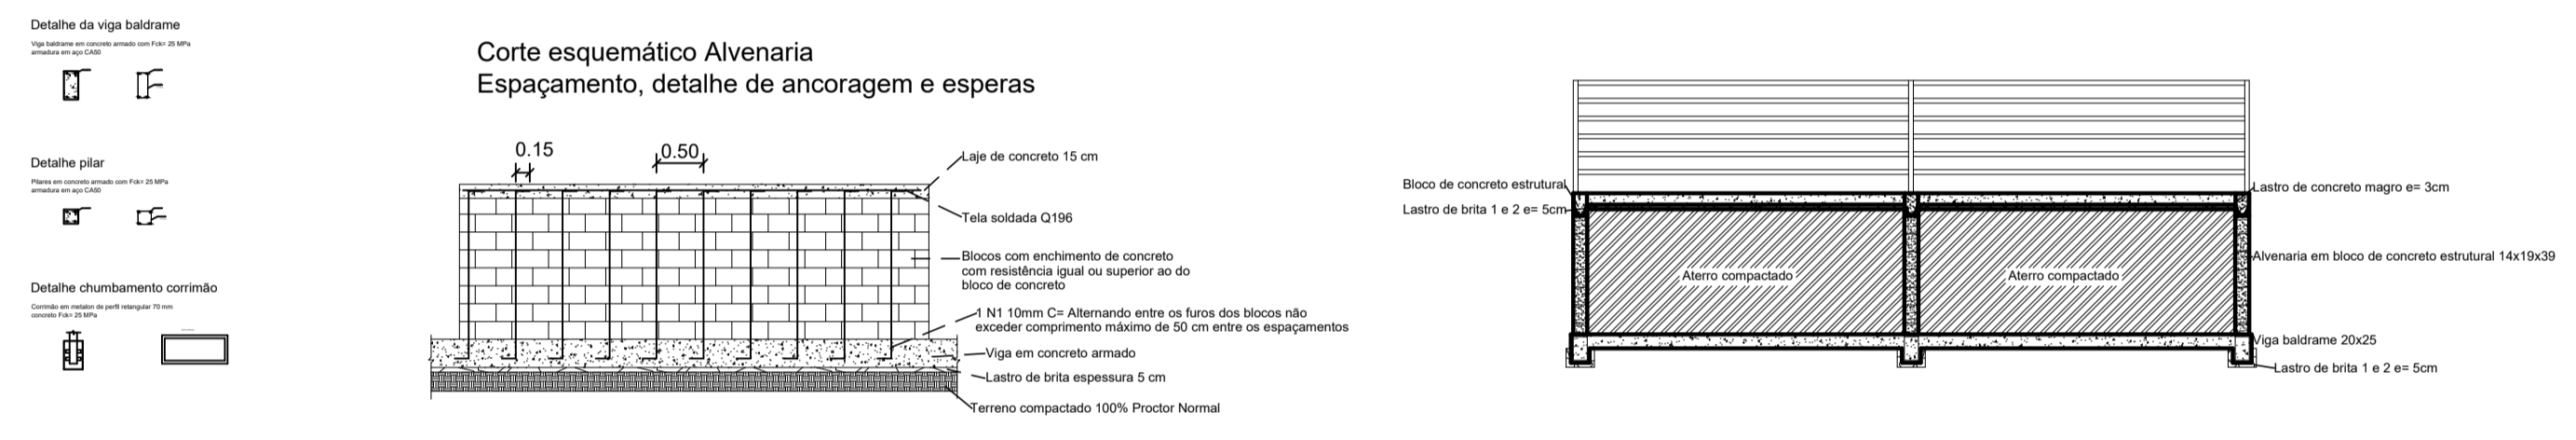

**Corte "AB"**  
Escala 1:50

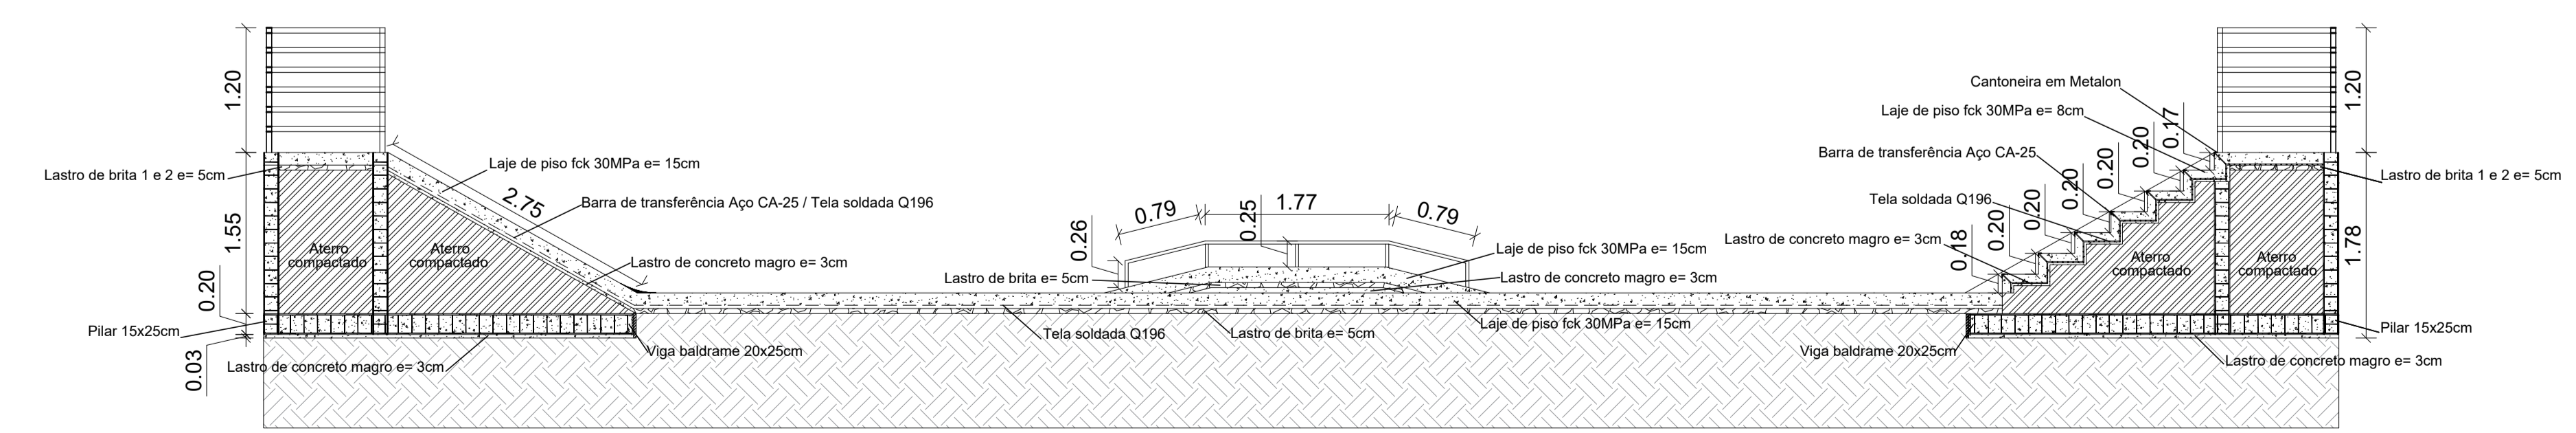

**Corte "CD"**  
Escala 1:50

PROJETO	<b>PROJETO GEOMÉTRICO - PISTA DE SKATE</b>		
OBRA	Praça de Esportes - Pista de Skate		
LOCAL	Avenida Presidente Tancredo de Almeida Neves, N°220, Bairro Novo Horizonte		
PROPRIETÁRIO	Prefeitura Municipal de Luminárias - CNPJ: 18.244.301/0001-26		
RESPONSÁVEL TÉCNICO	Adalgiane Souza Monteiro - CREA/MG: 204995-D		
ÁREA	144,00 m <sup>2</sup>	DATA	11/04/2024
ESCALA	INDICADA	FOLHA	03/04