




**CONSTRUÇÃO DO CAMPO DE FUTEBOL SOCIETY
PLANTA BAIXA**
ESCALA 1:100

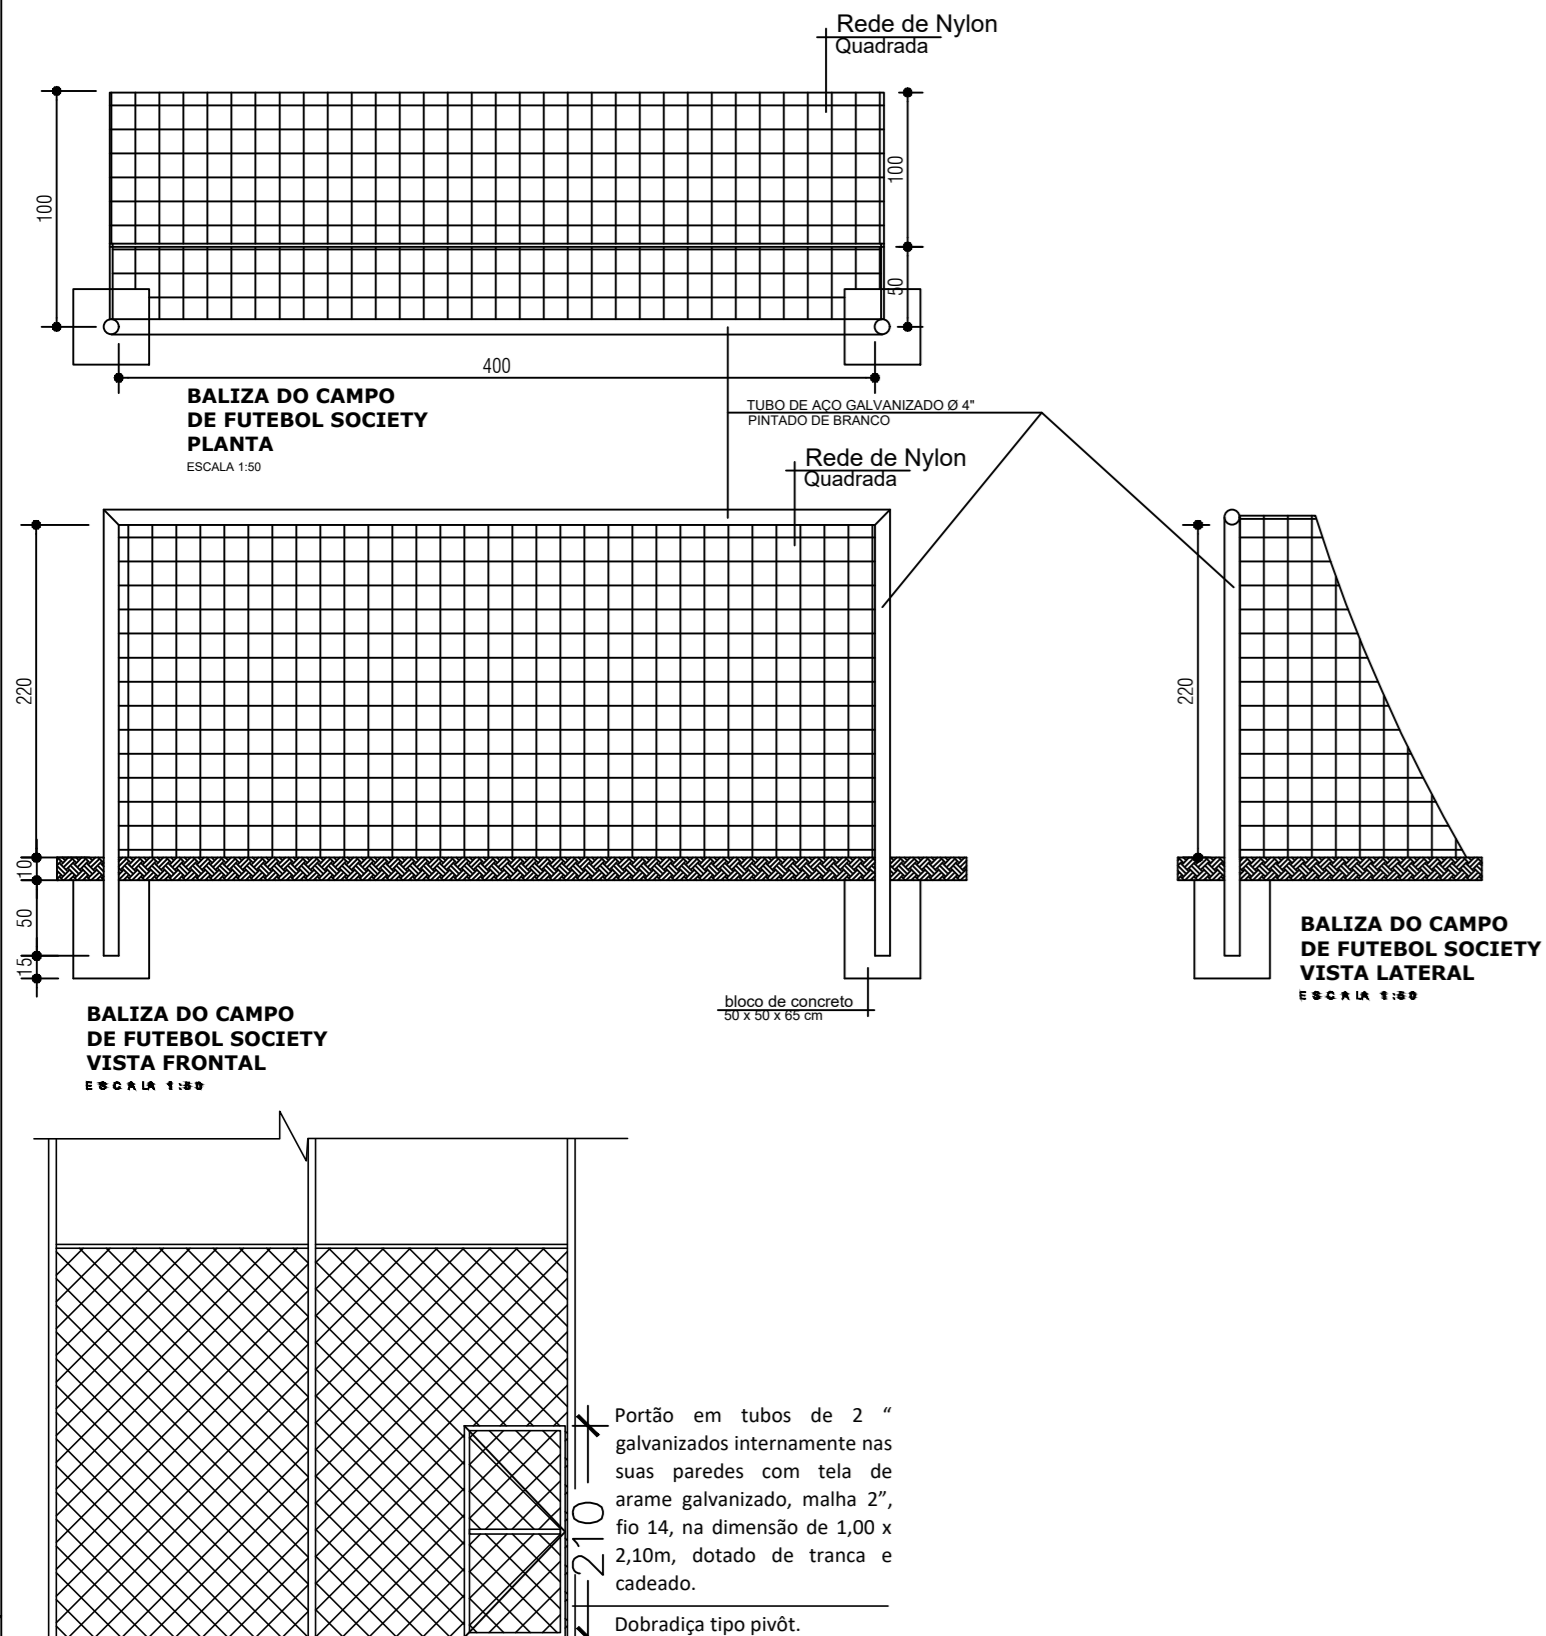


Vista Portão de Acesso
escala 1:75

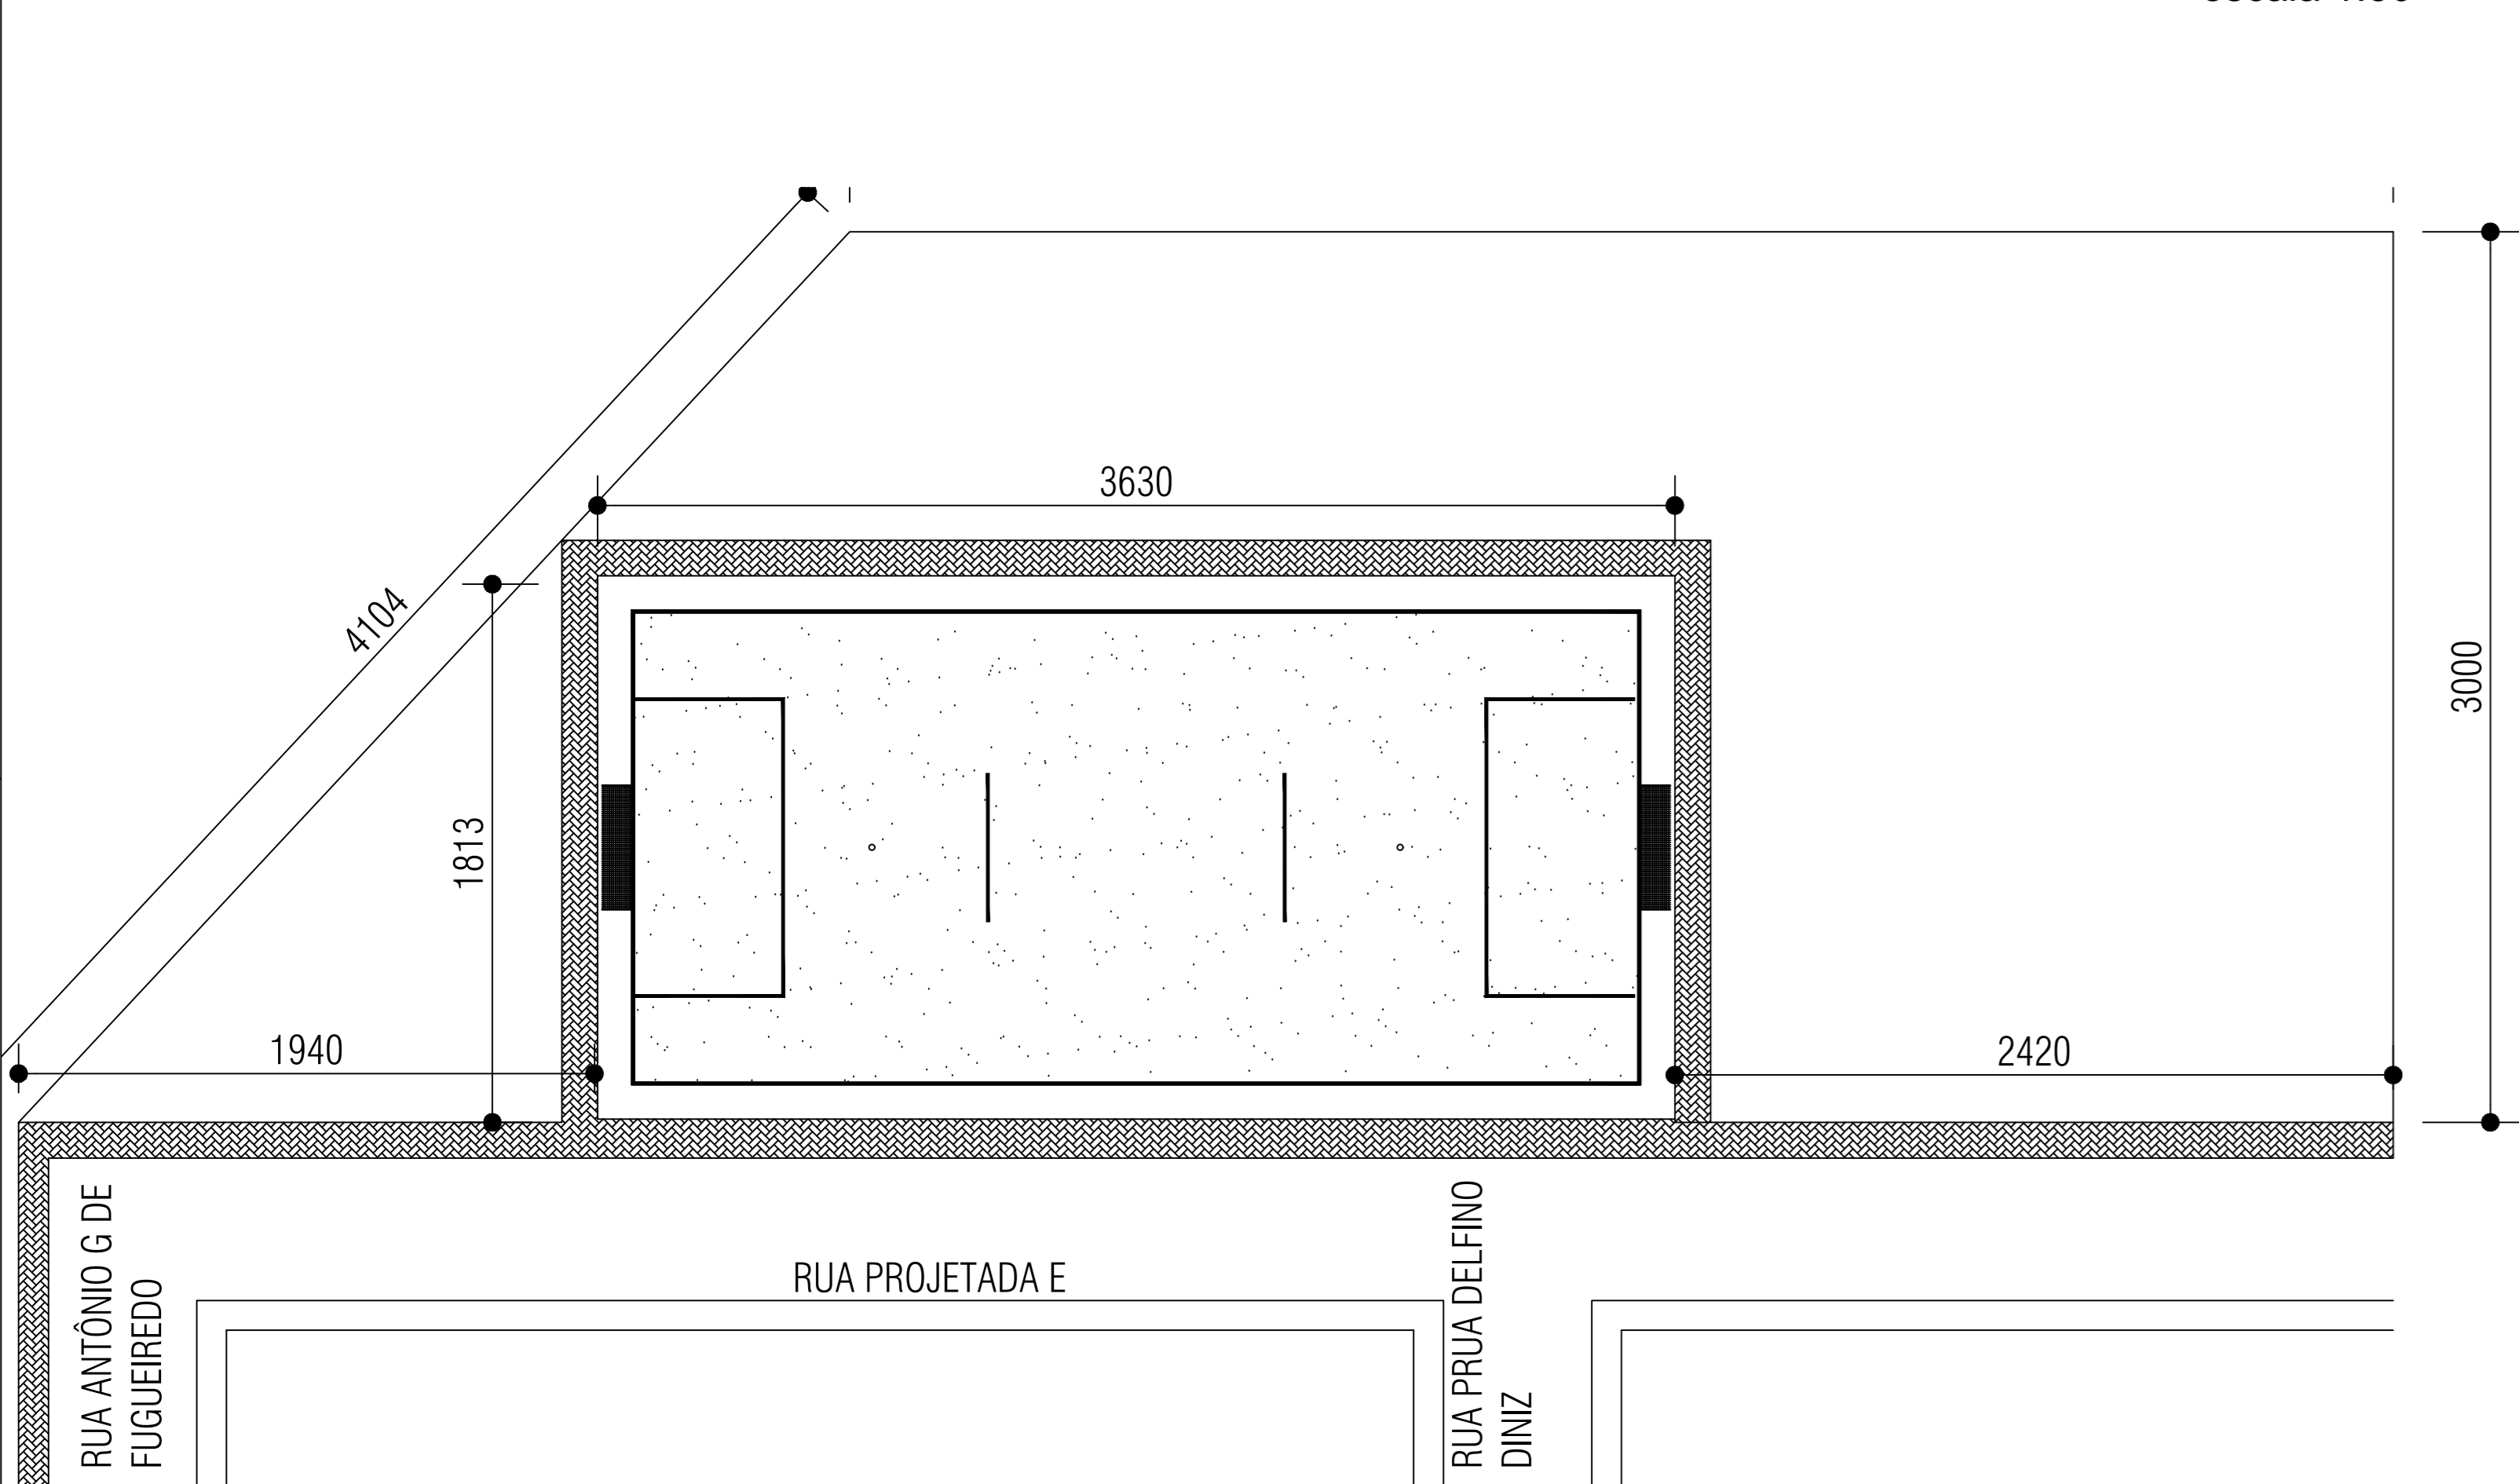


**CONSTRUÇÃO DO CAMPO DE FUTEBOL SOCIETY
IMPLANTAÇÃO**
ESCALA 1:100

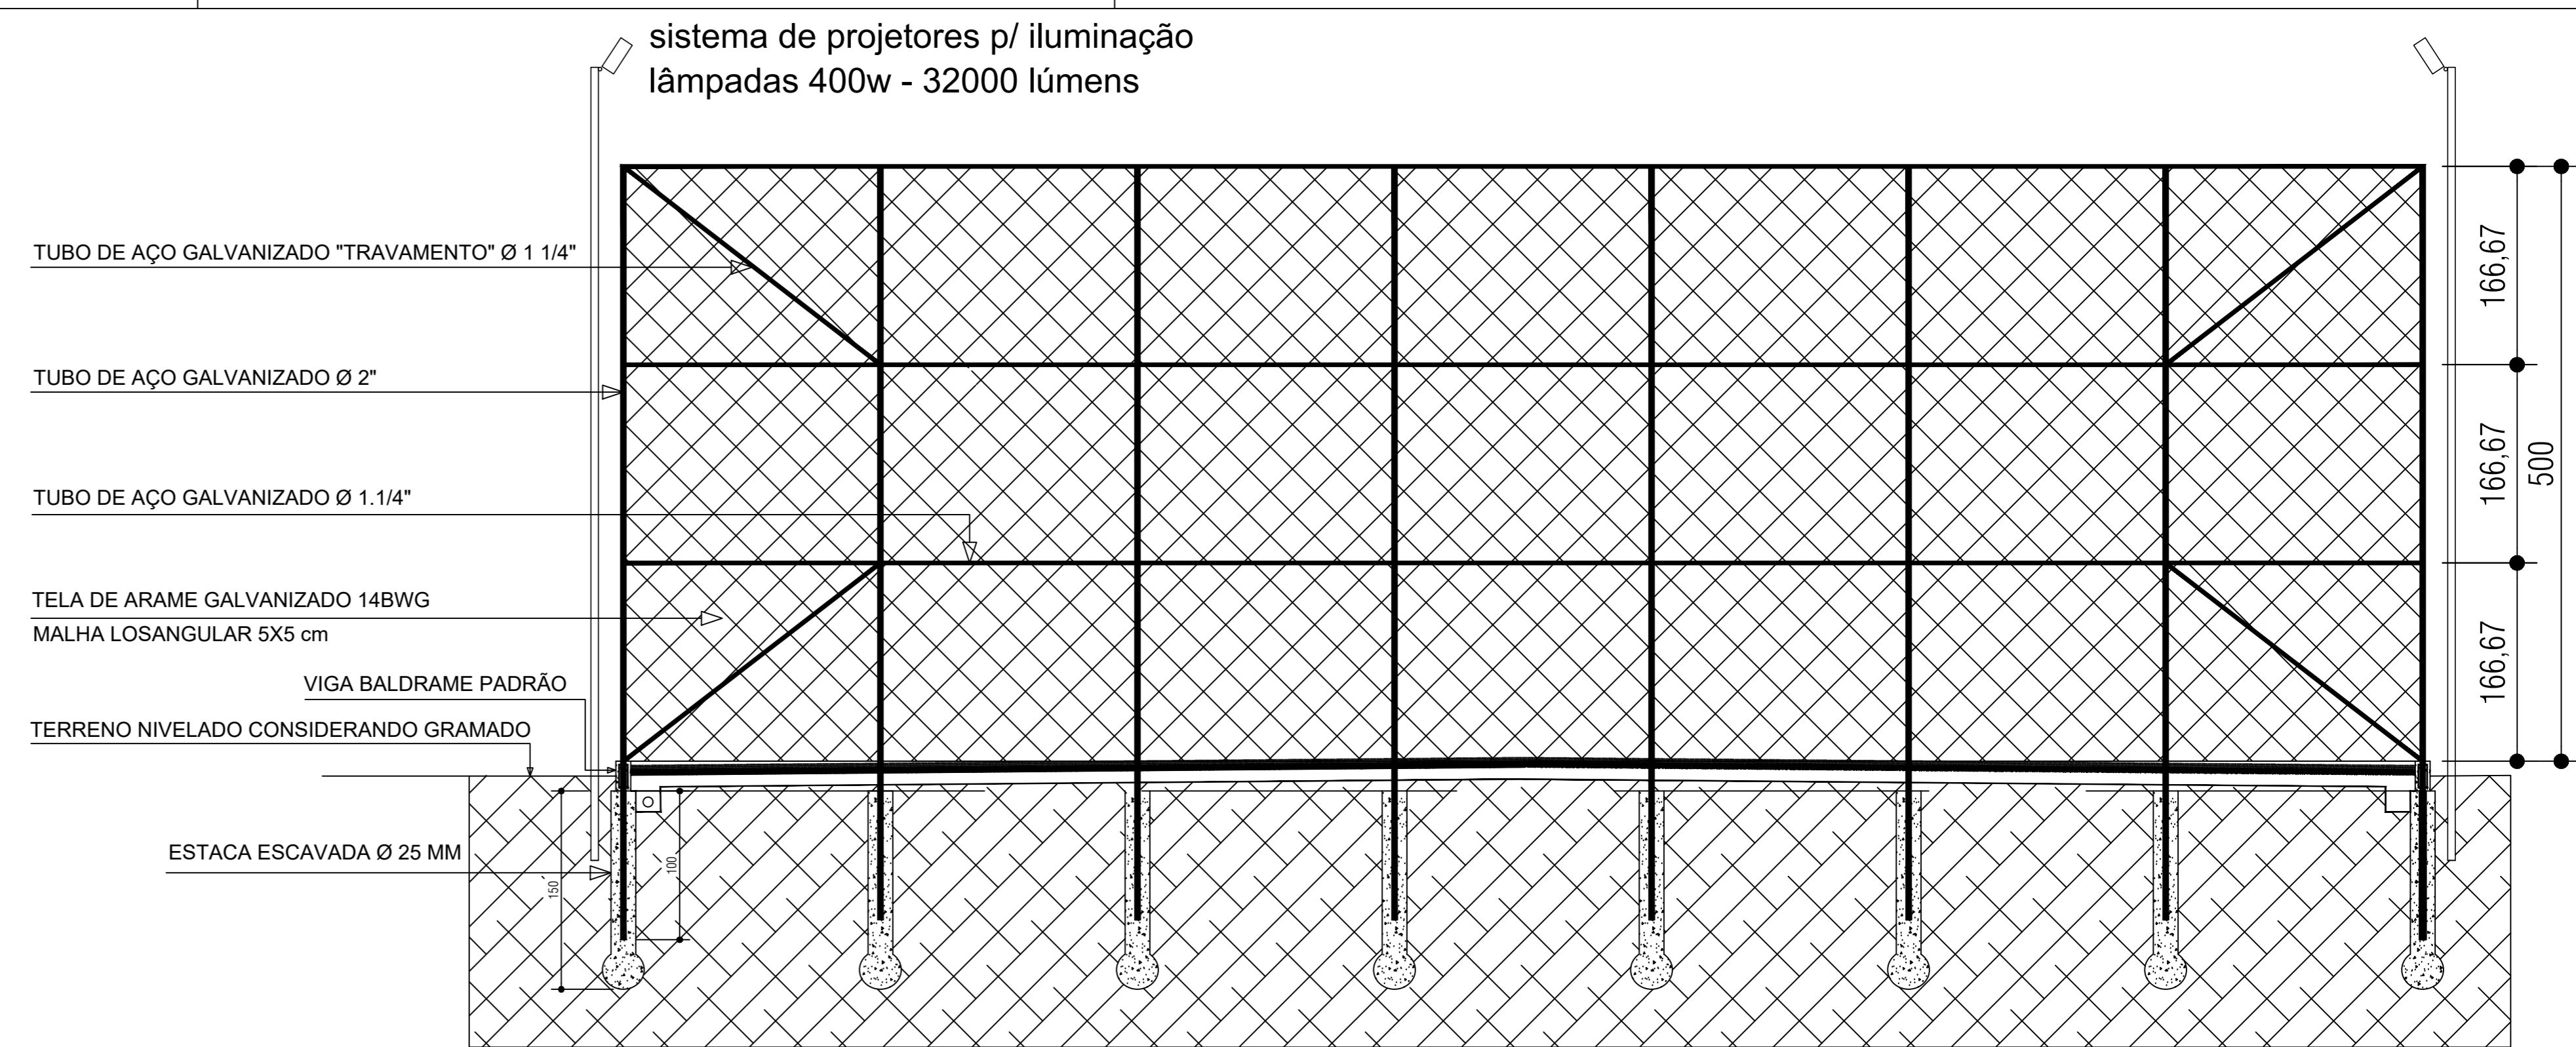


CORTE B-B - Transversal
escala 1:50

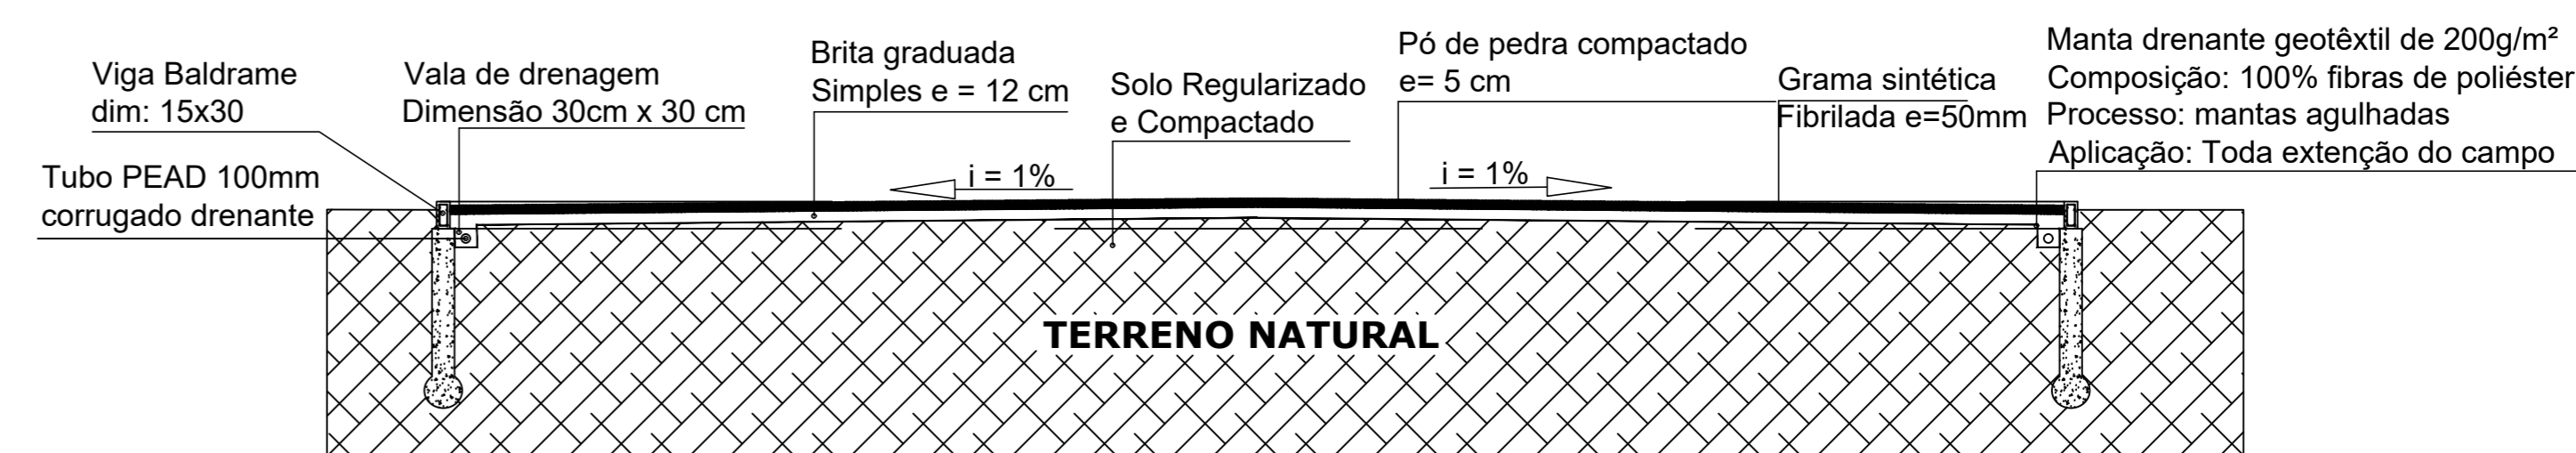

CORTE TRANSVERSAL
escala 1:75

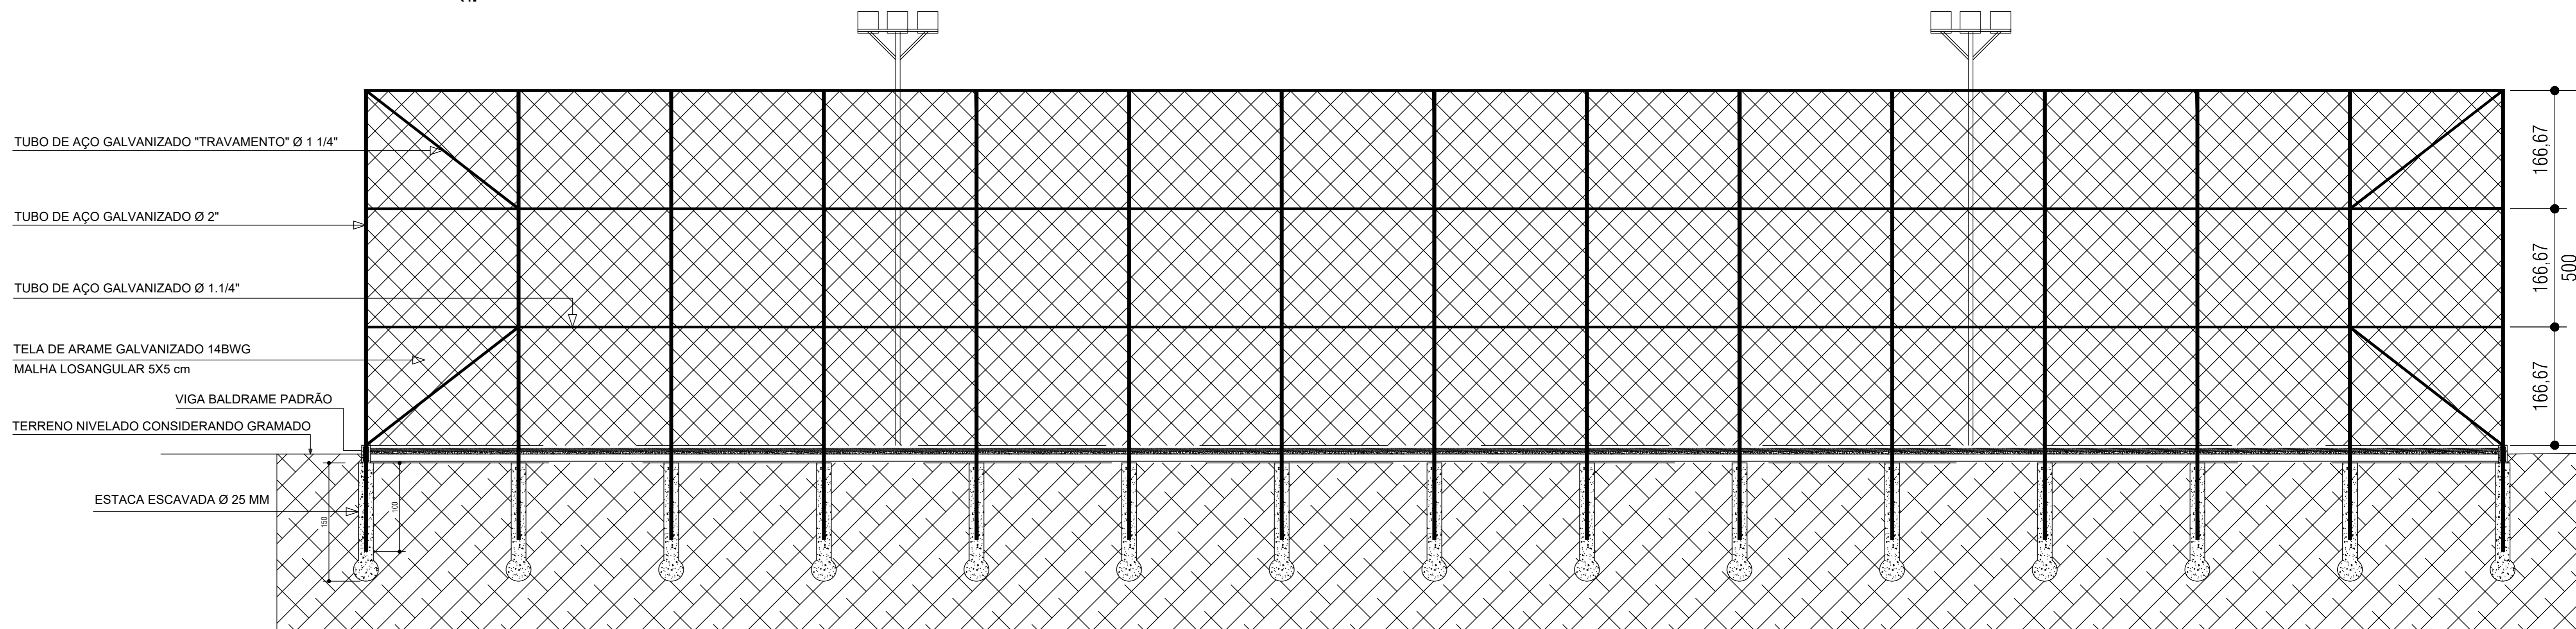

CORTE A-A - Longitudinal
escala 1:50

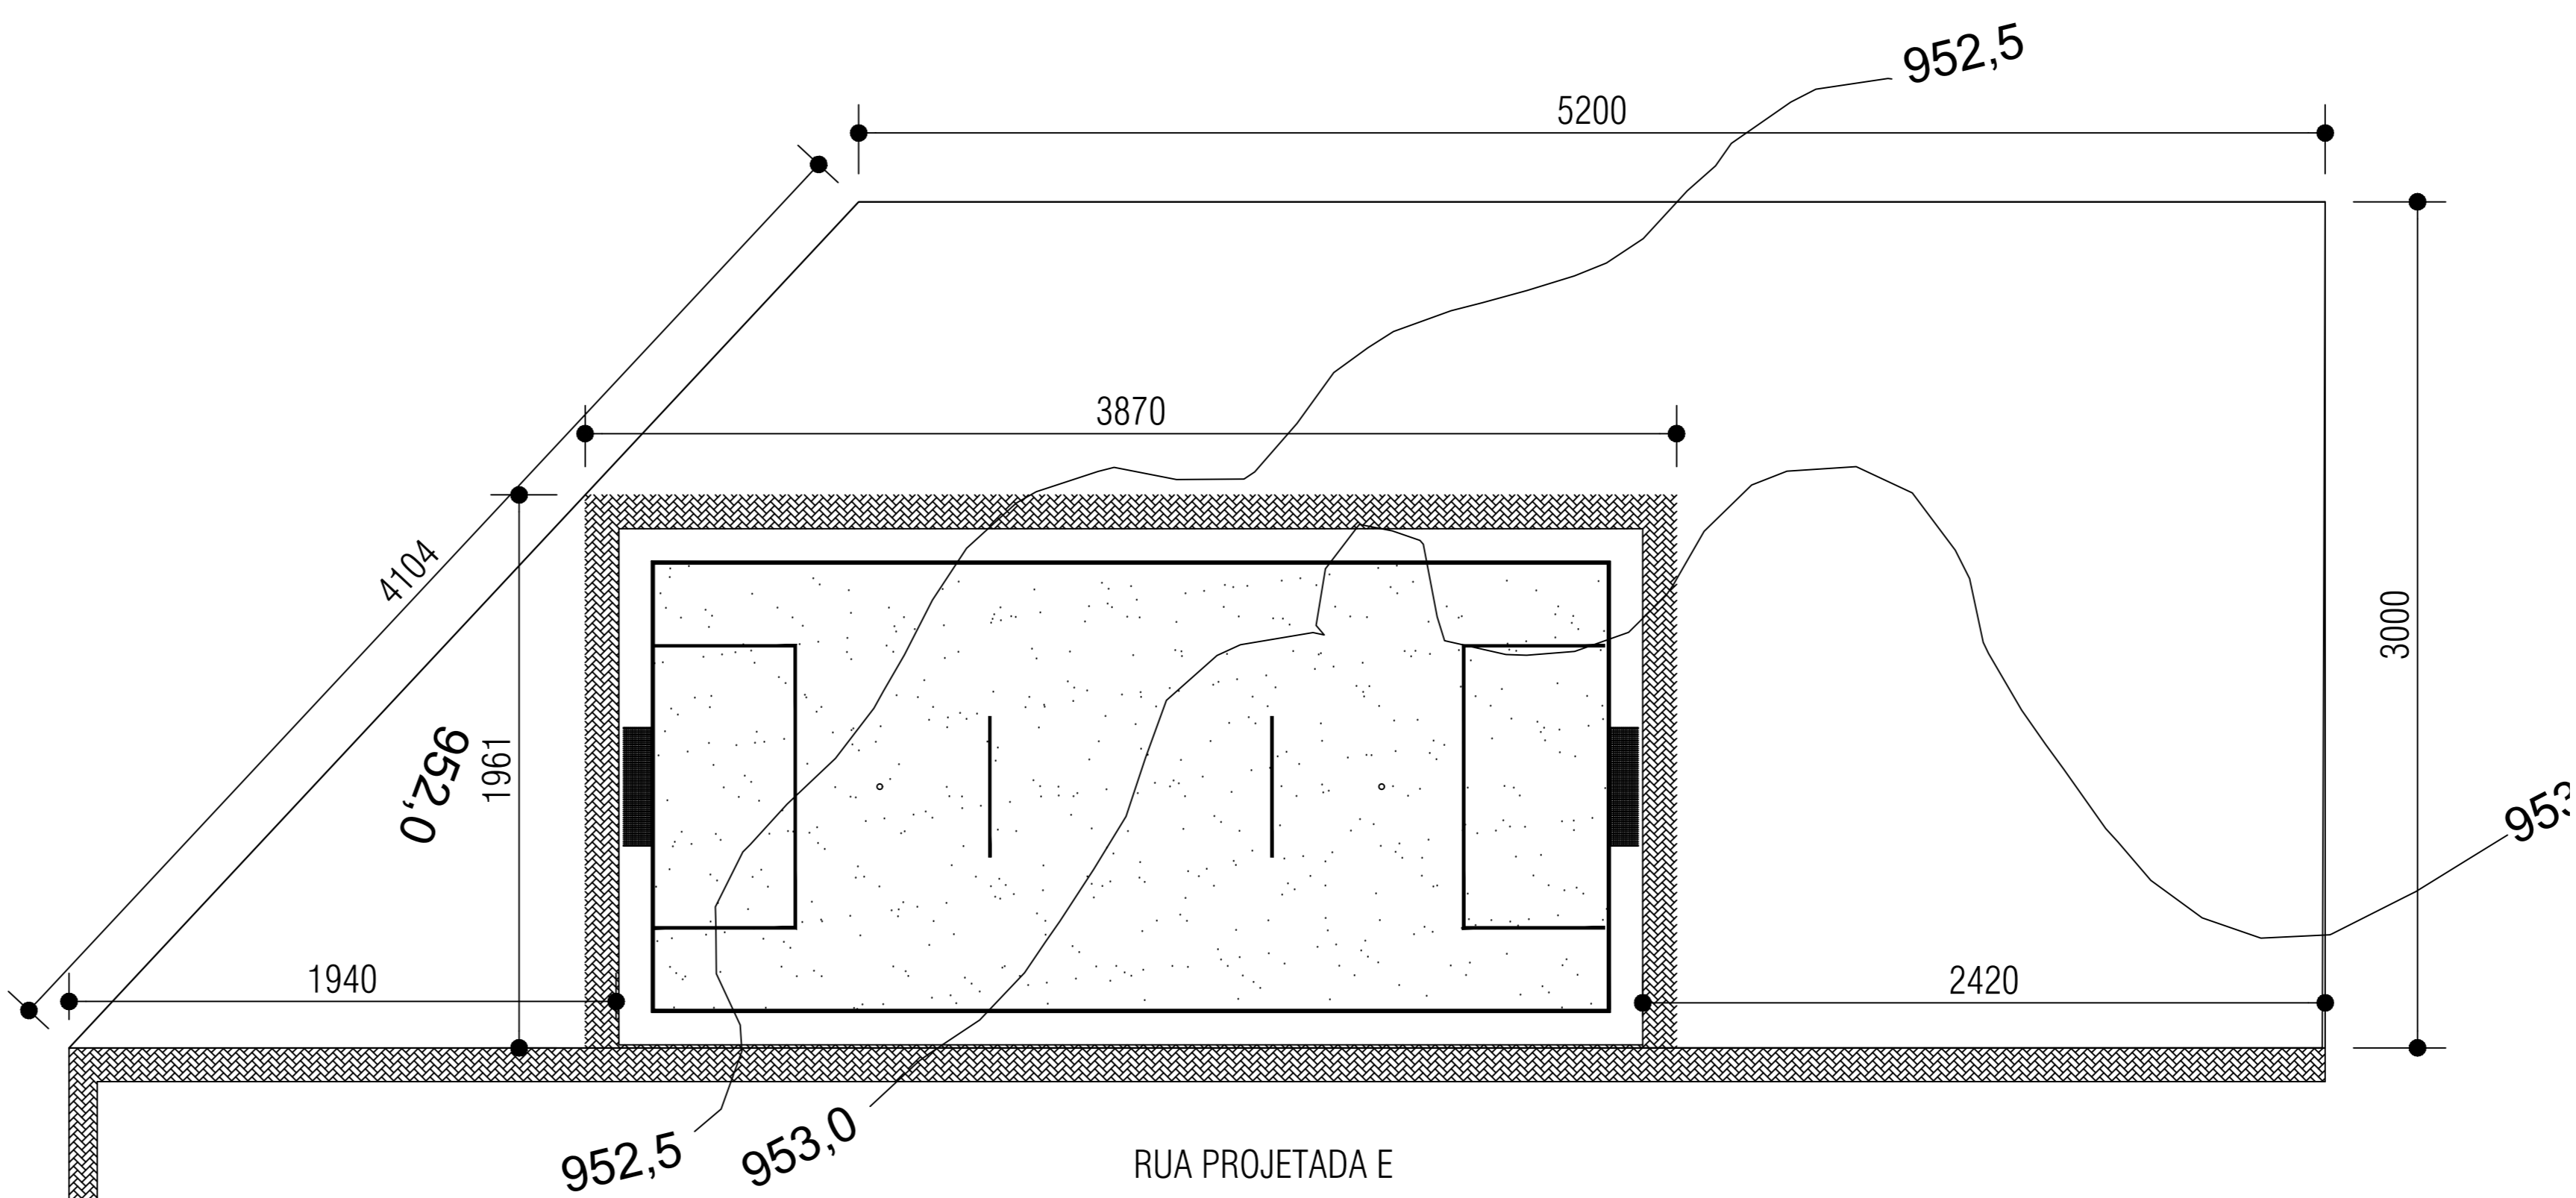

**CONSTRUÇÃO DO CAMPO DE FUTEBOL SOCIETY
LEVANTAMENTO TOPOGRÁFICO**
ESCALA 1:100

ENDEREÇO DA OBRA: PROJETO CAMPO SOCIETY MUNICIPAL LUMINÁRIAS / MG		PROJETO ARQUITETÔNICO
PROPRIETÁRIO: PREFEITURA LUMINÁRIAS	DATA: 17.07.17/0001-20	PROJETO ARQUITETÔNICO
DESCRIÇÃO: CAMPO SOCIETY 18 X 36	DATA: 09/2023	PROJETO ARQUITETÔNICO
PROJETO: RUA ANTÔNIO G DE FIGUEIREDO, VILA MURAD, LUMINÁRIAS - MG	LOCALIZAÇÃO: PREFEITURA MUNICIPAL DE LUMINÁRIAS RUA ANTÔNIO G DE FIGUEIREDO	PROJETO ARQUITETÔNICO
ÁREA A CONSTRUIR: 664,29 m²	ART. PROJETO: MG20221424077	PRANCHA 1/1
PROJETO ARQUITETÔNICO CAMPO SOCIETY 18 X 36		PROJETO ARQUITETÔNICO