



Corte BB  
Escala 1:125

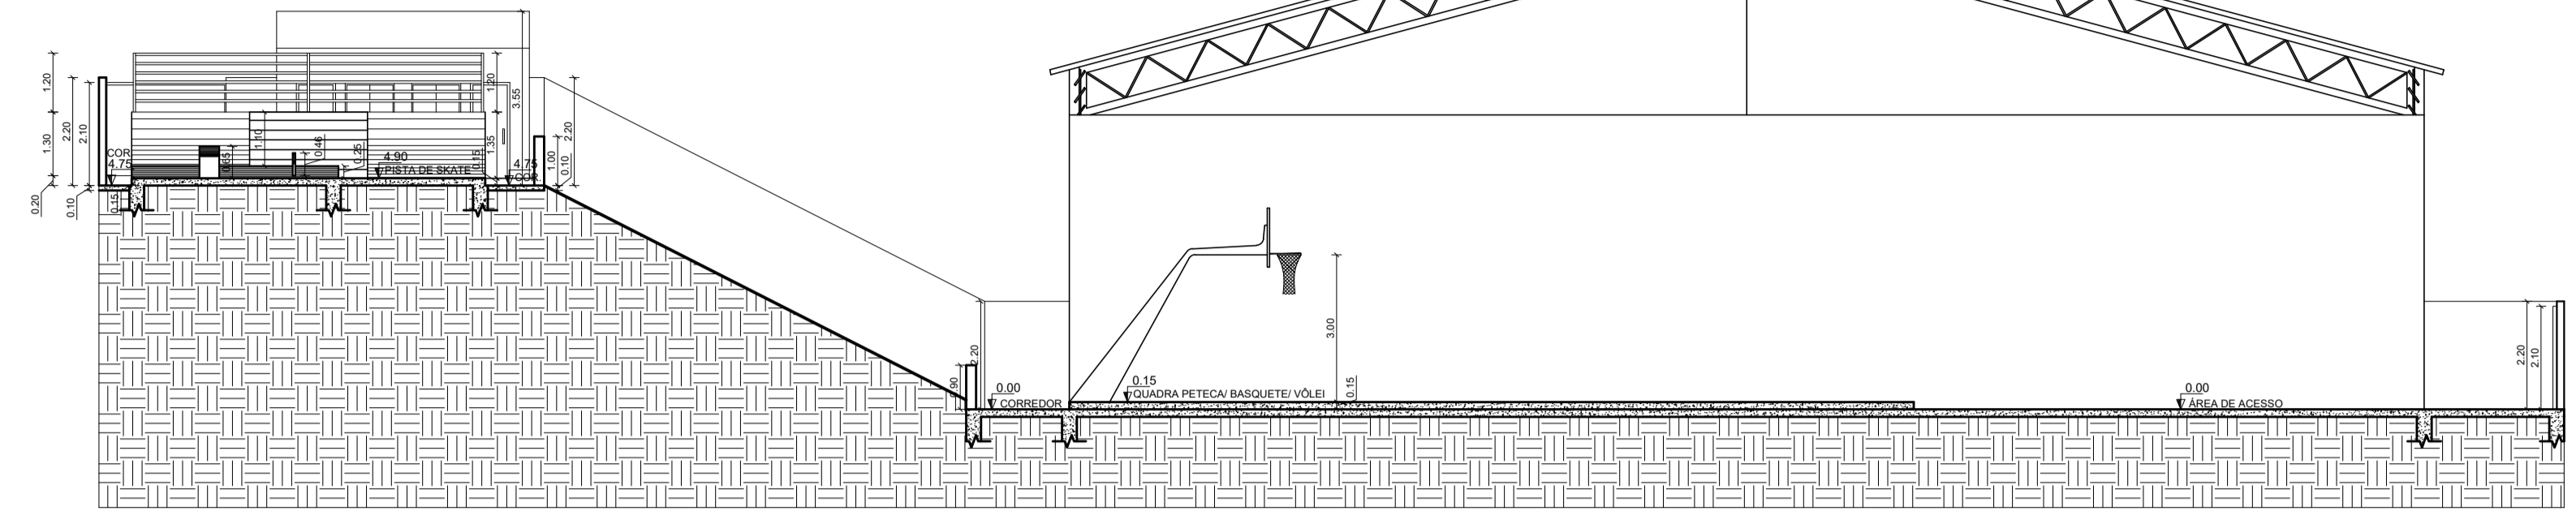

Corte AA  
Escala 1:125

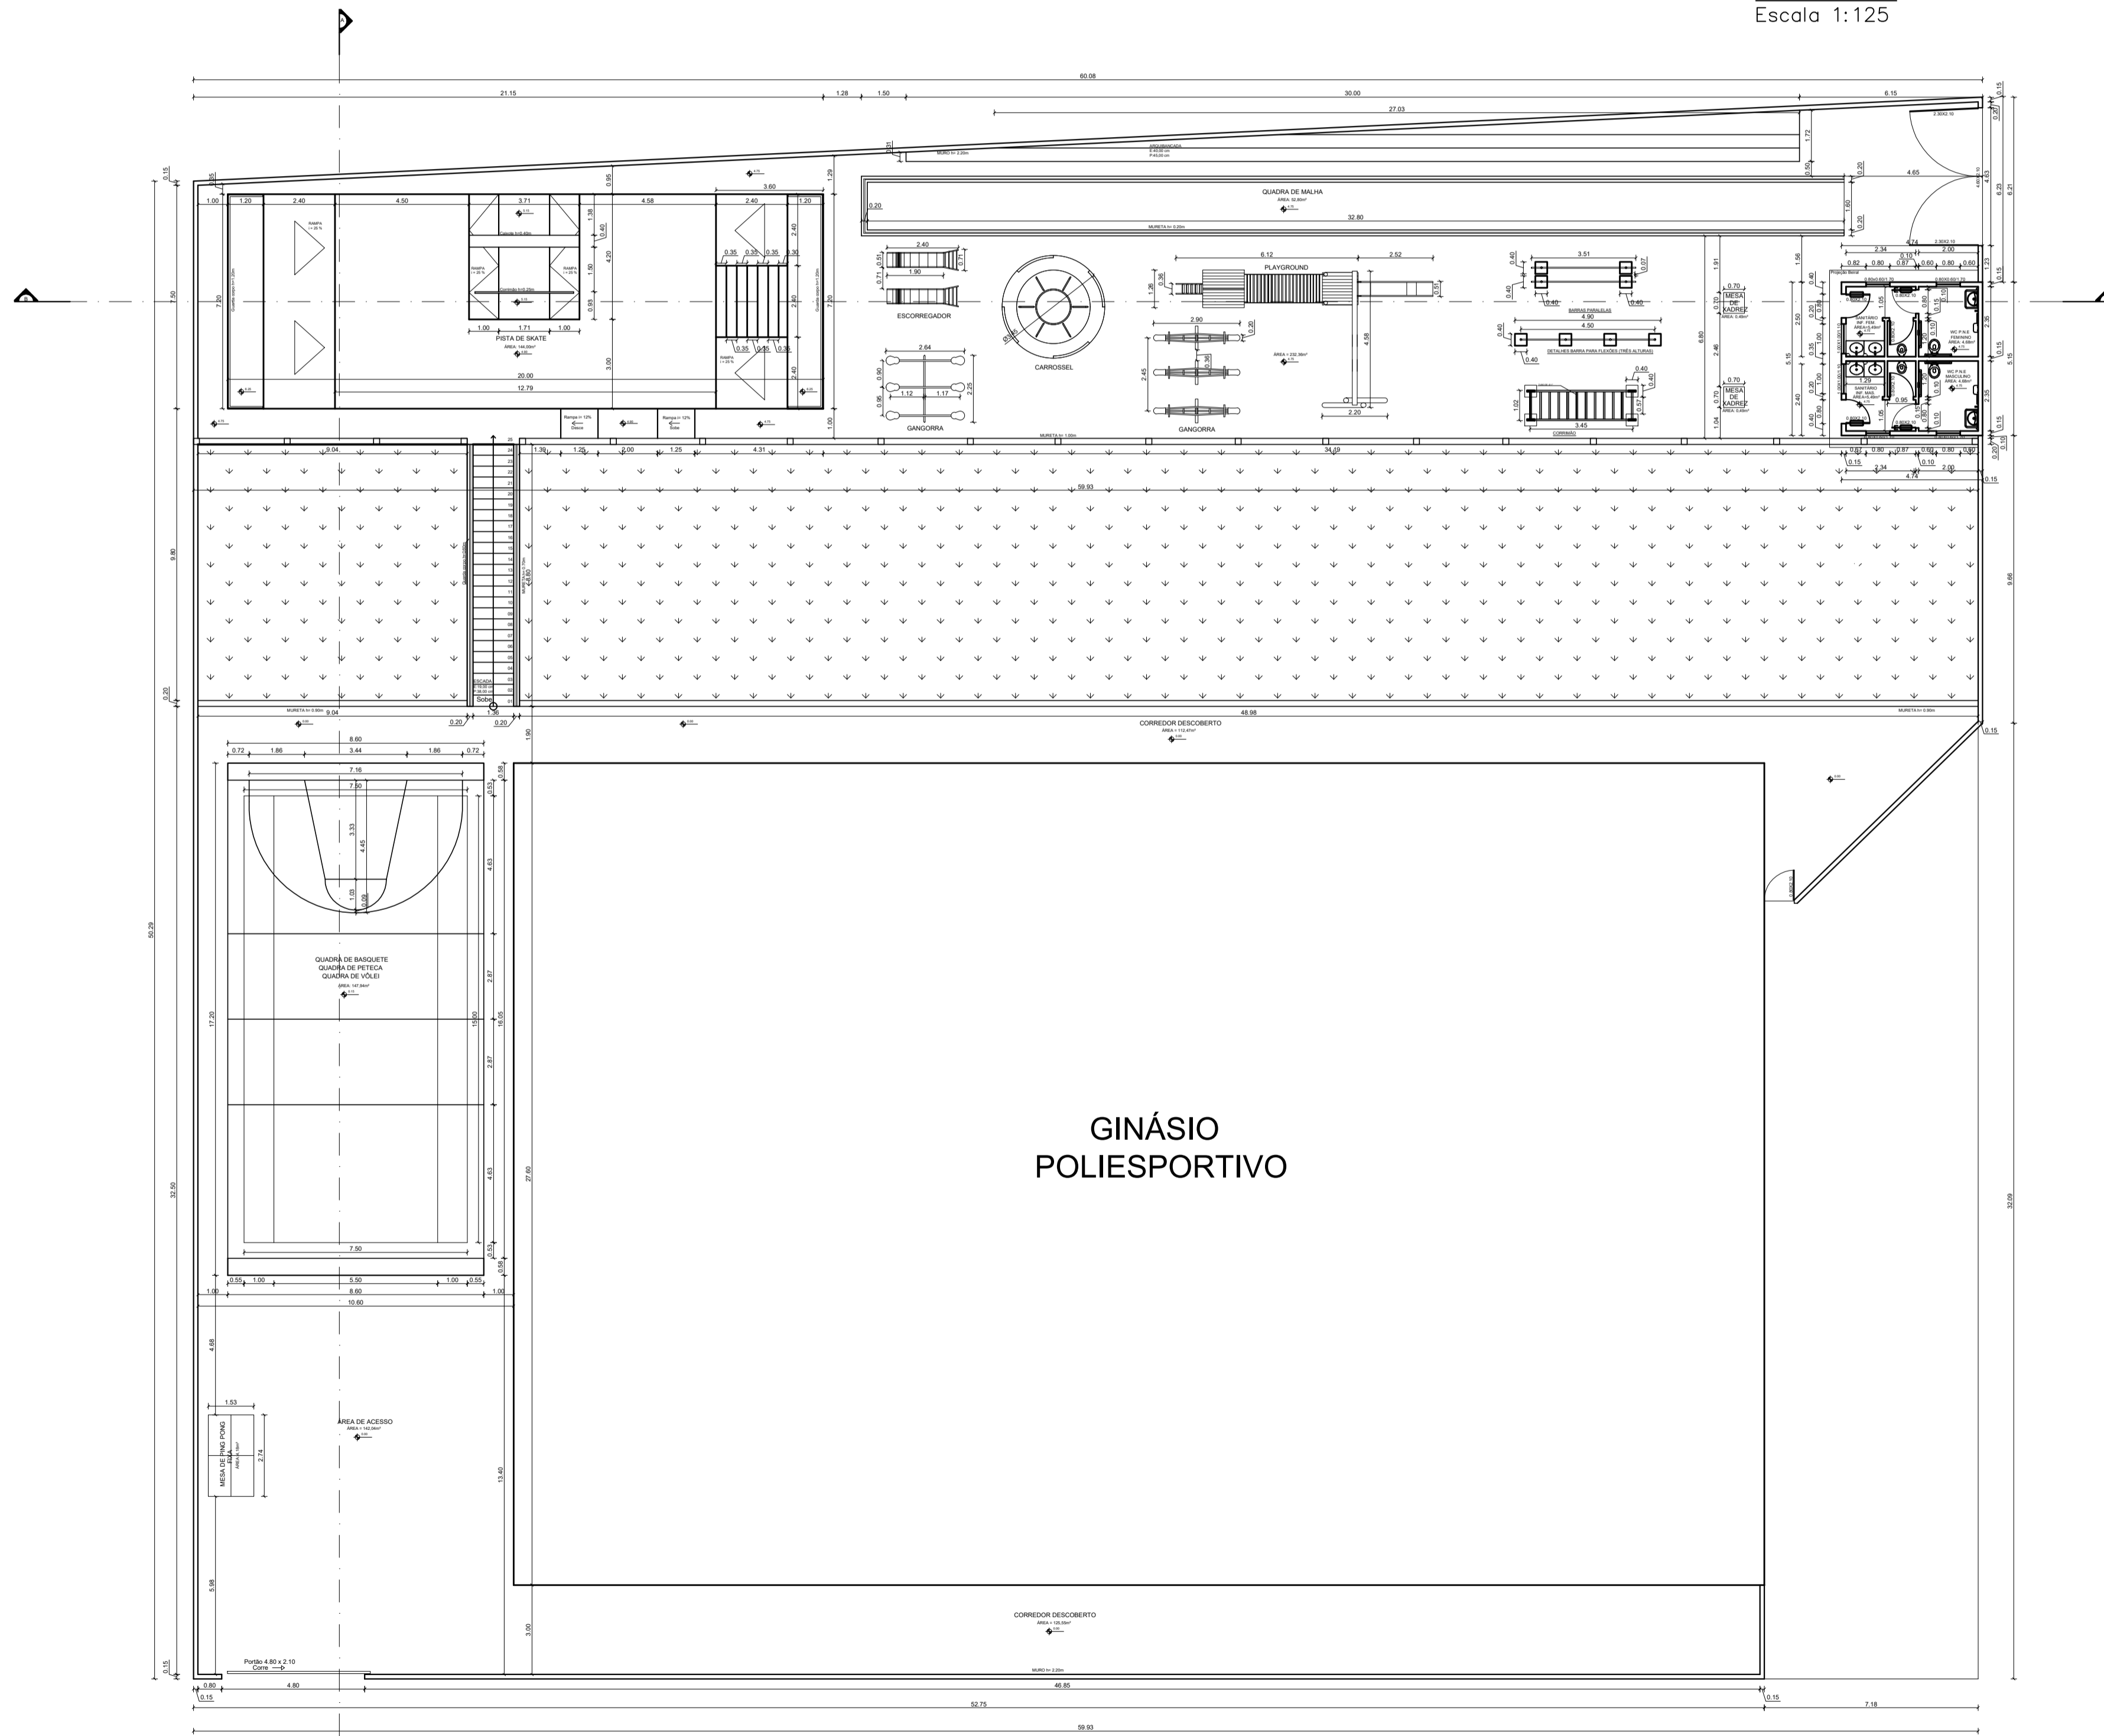

Planta Baixa - Praça de Esportes  
Escala 1:150

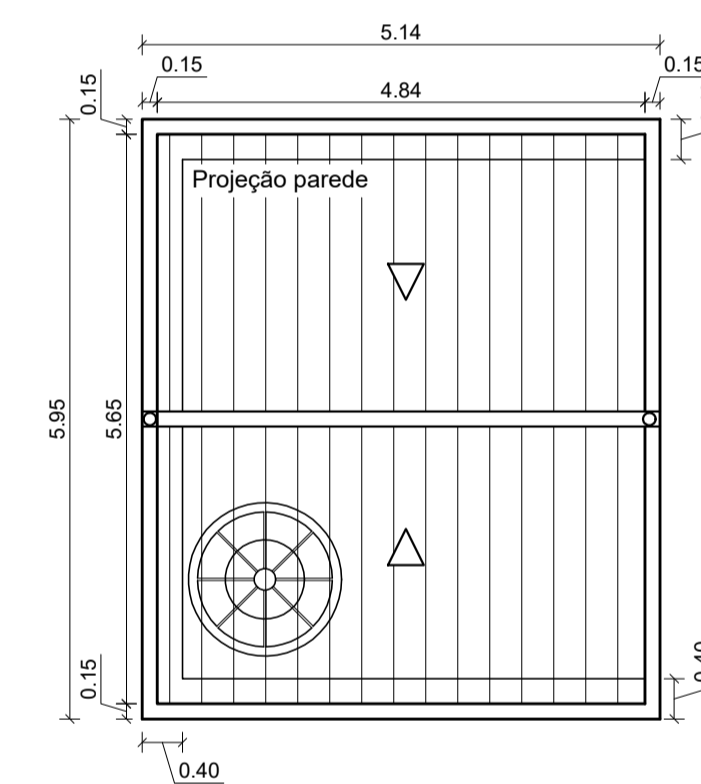


Diagrama de Cobertura do Vestiário  
Escala 1:75

PROJETO	<b>PROJETO ARQUITETÔNICO</b>
OBRA	Praça de Esportes
LOCAL	Avenida Presidente Tancredo de Almeida Neves, Nº220, Bairro Novo Horizonte
PROPRIETÁRIO	Prefeitura Municipal de Luminárias - CNPJ: 18.244.301/0001-26
RESPONSÁVEL TÉCNICO	Adalgiane Souza Monteiro - CREA/MG: 204995-D
ÁREA	959,06 m <sup>2</sup>
DATA	11/04/2024
ESCALA	INDICADA
FOLHA	01/04