

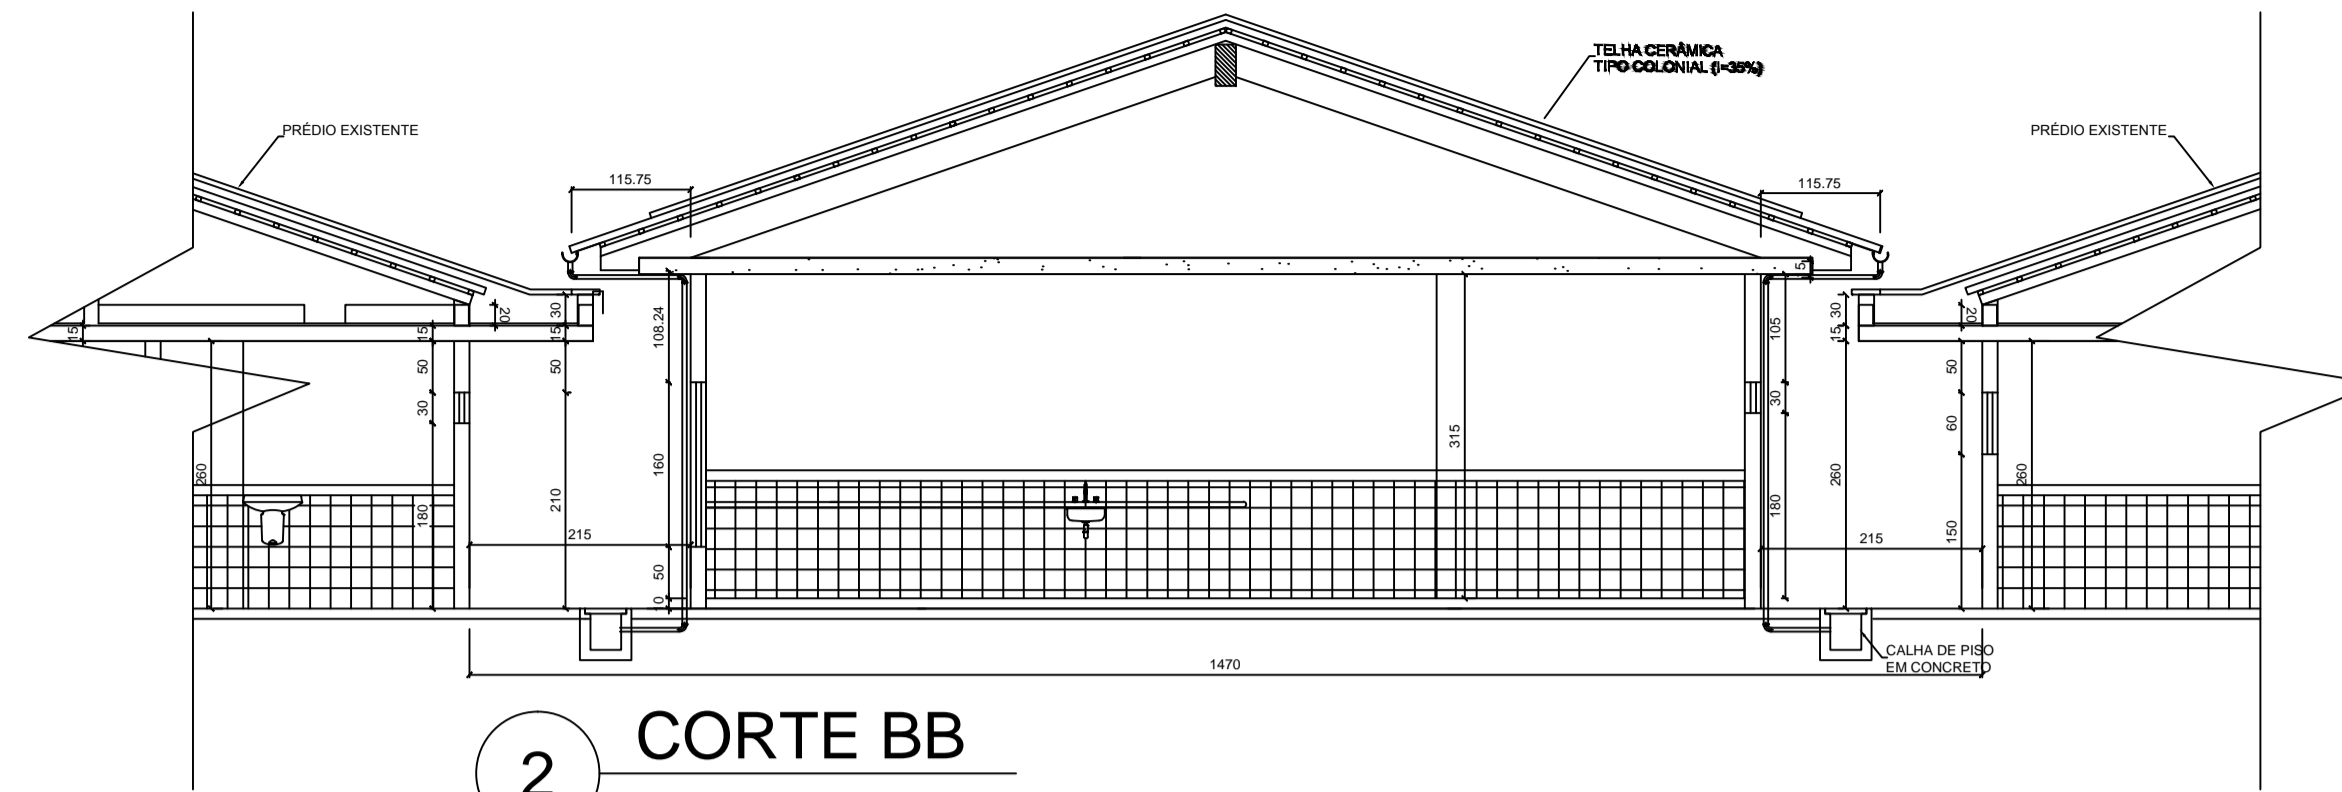



2 FACHADA

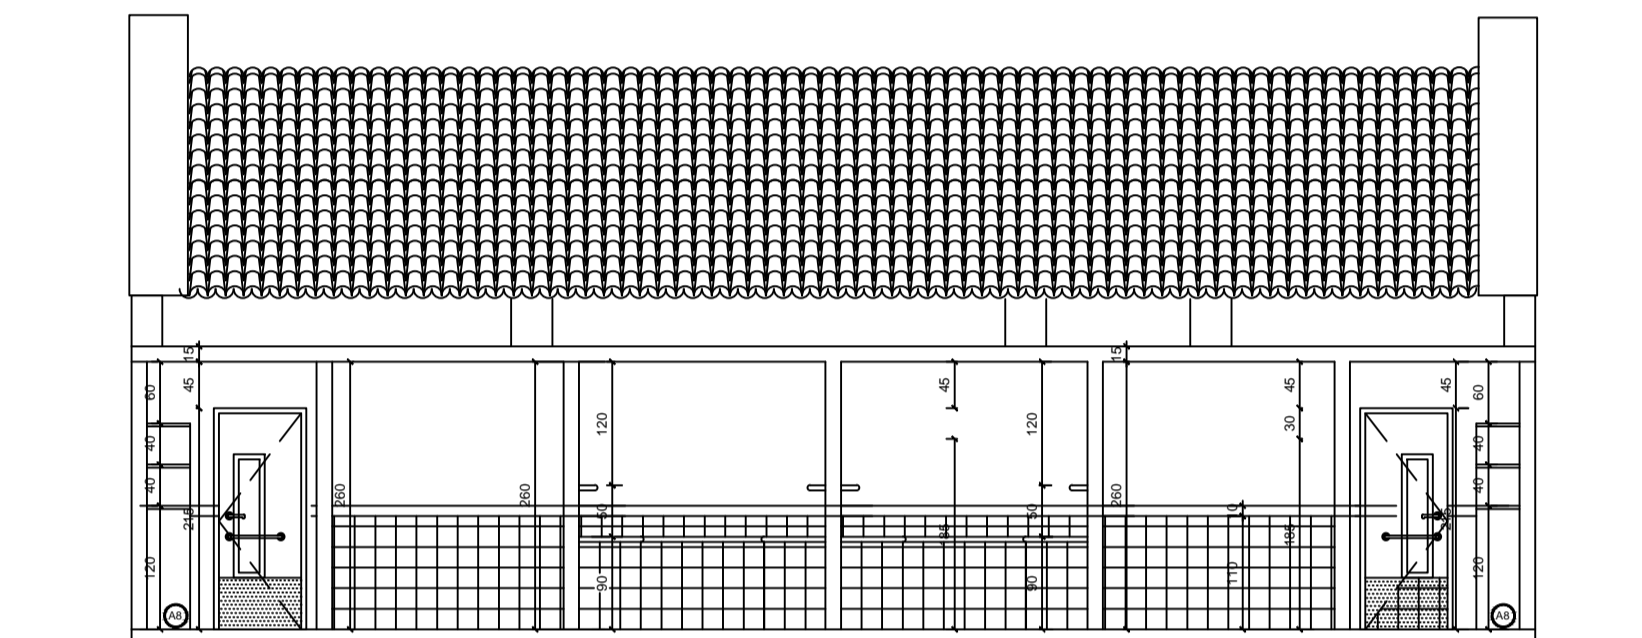

2 CORTE BB


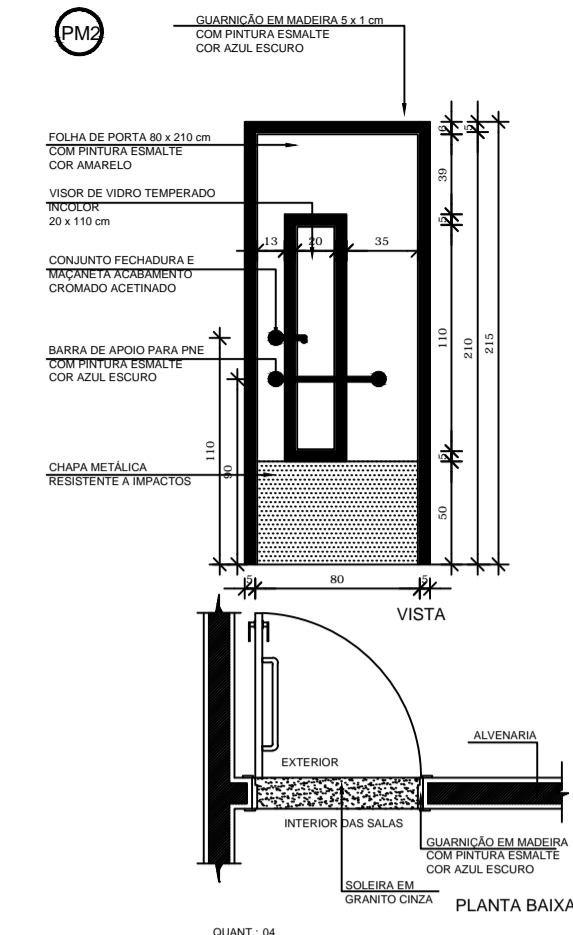


2 CORTE AA

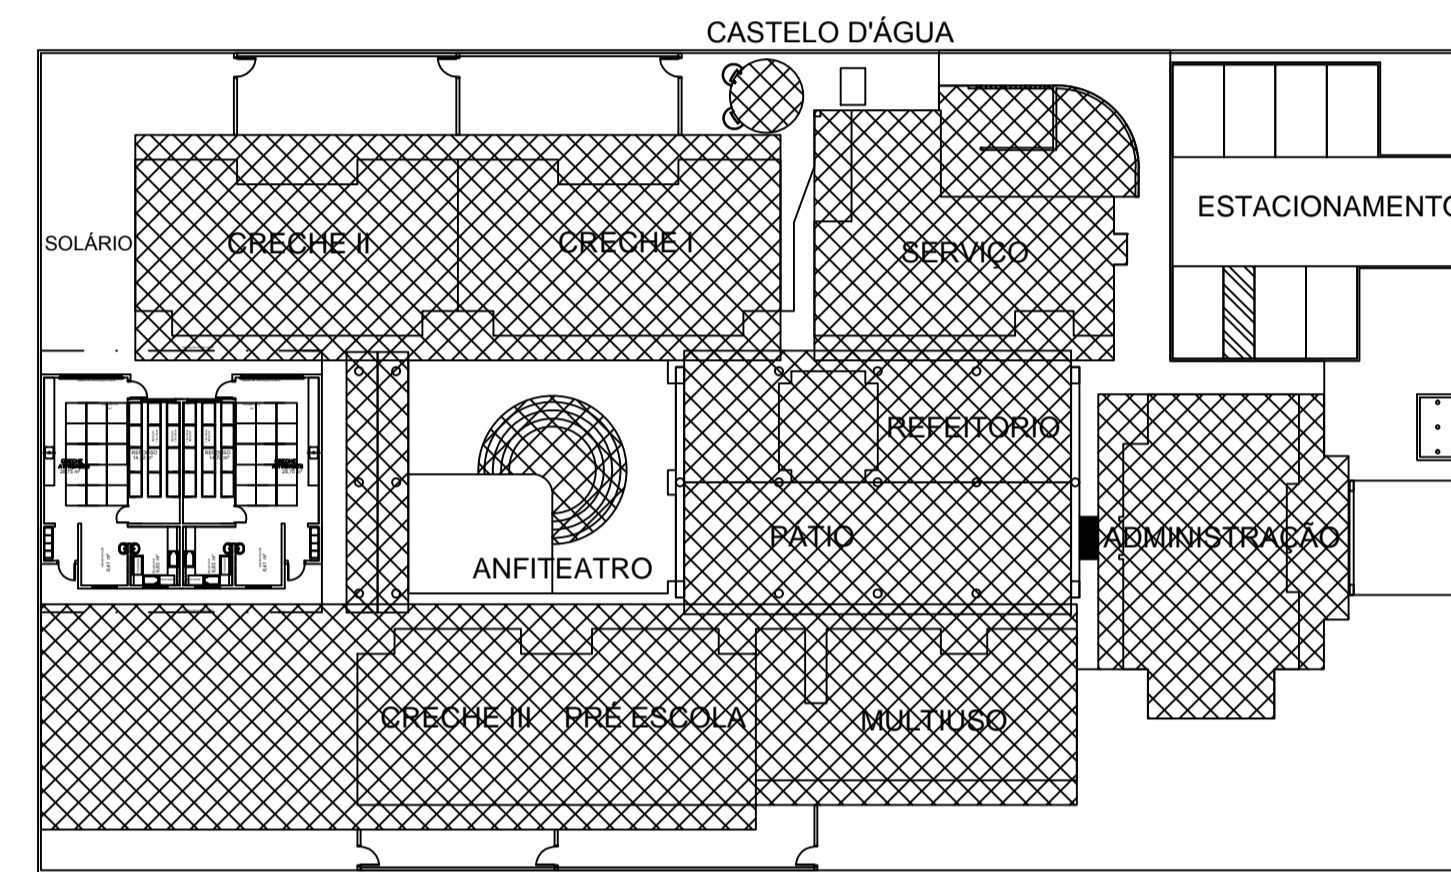


CROQUI ESQUEMÁTICO  
ESCALA: 1:500


DETALHE 03 - ARQ 08

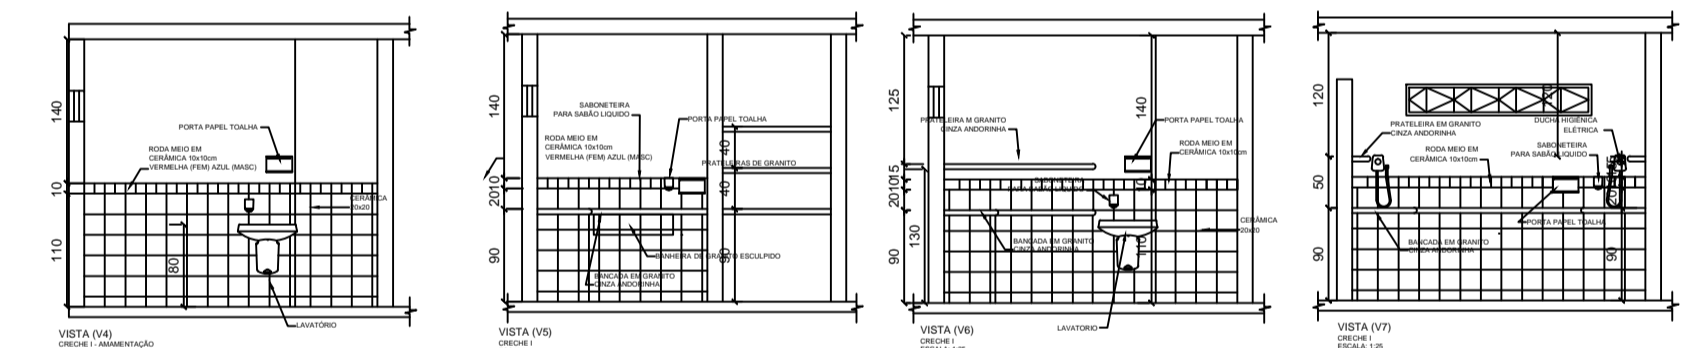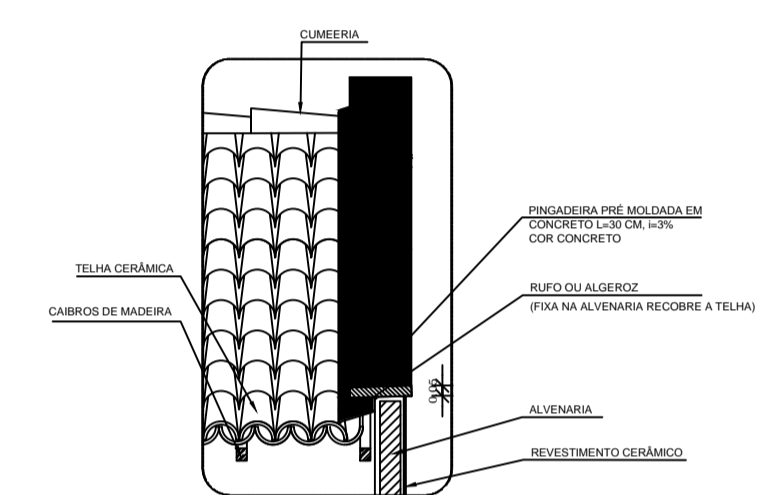


2 DETALHES

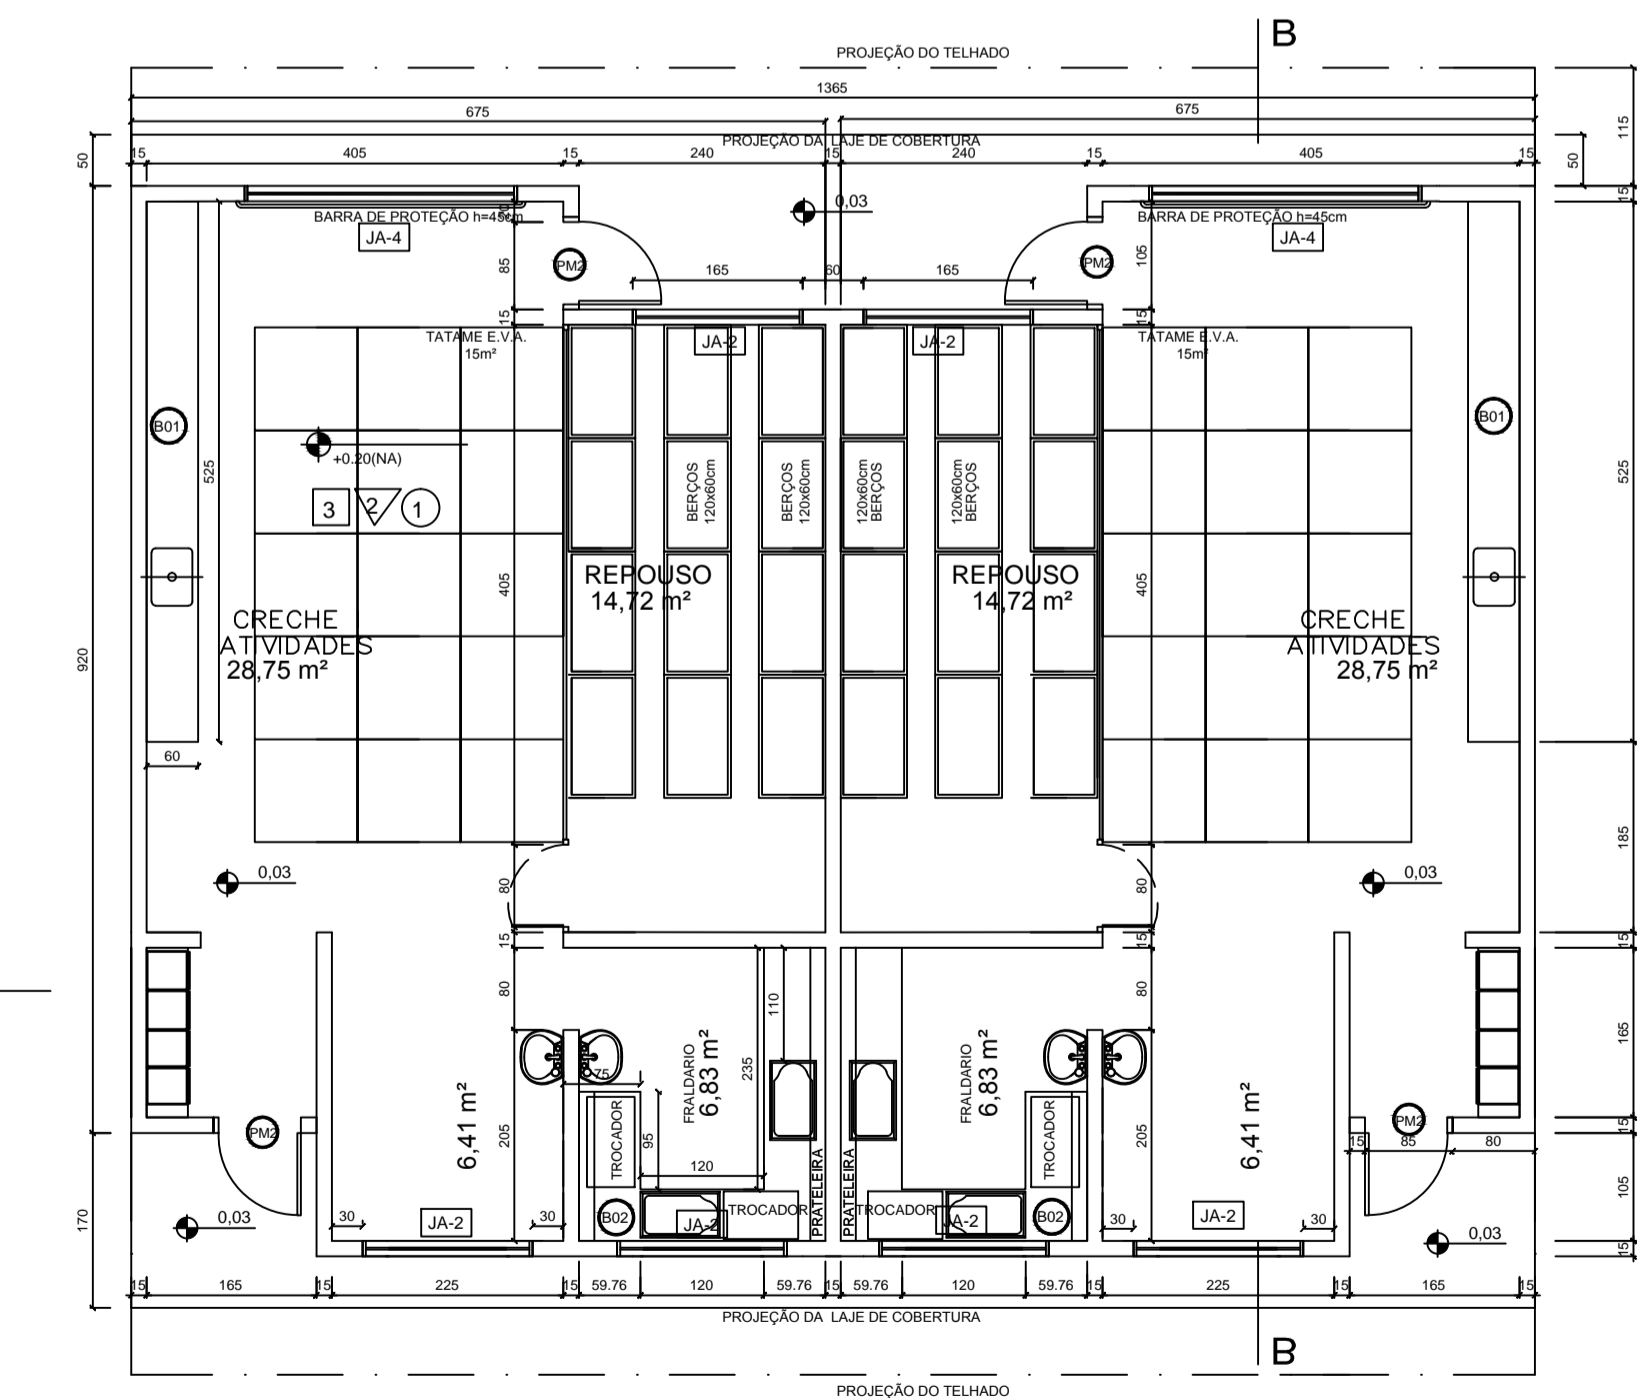

2 PLANTA BAIXA  
ÁREA = 131,61 M<sup>2</sup>

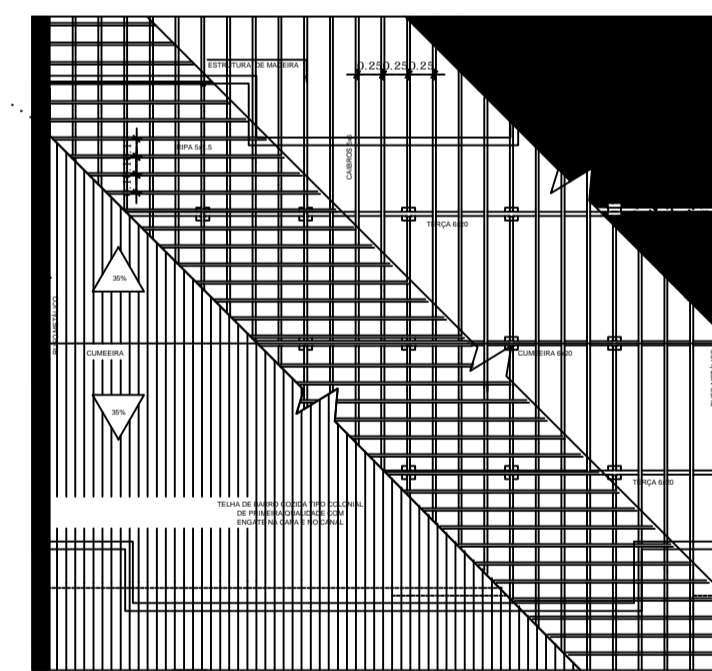

2 DIAGRAMA DE COBERTURA

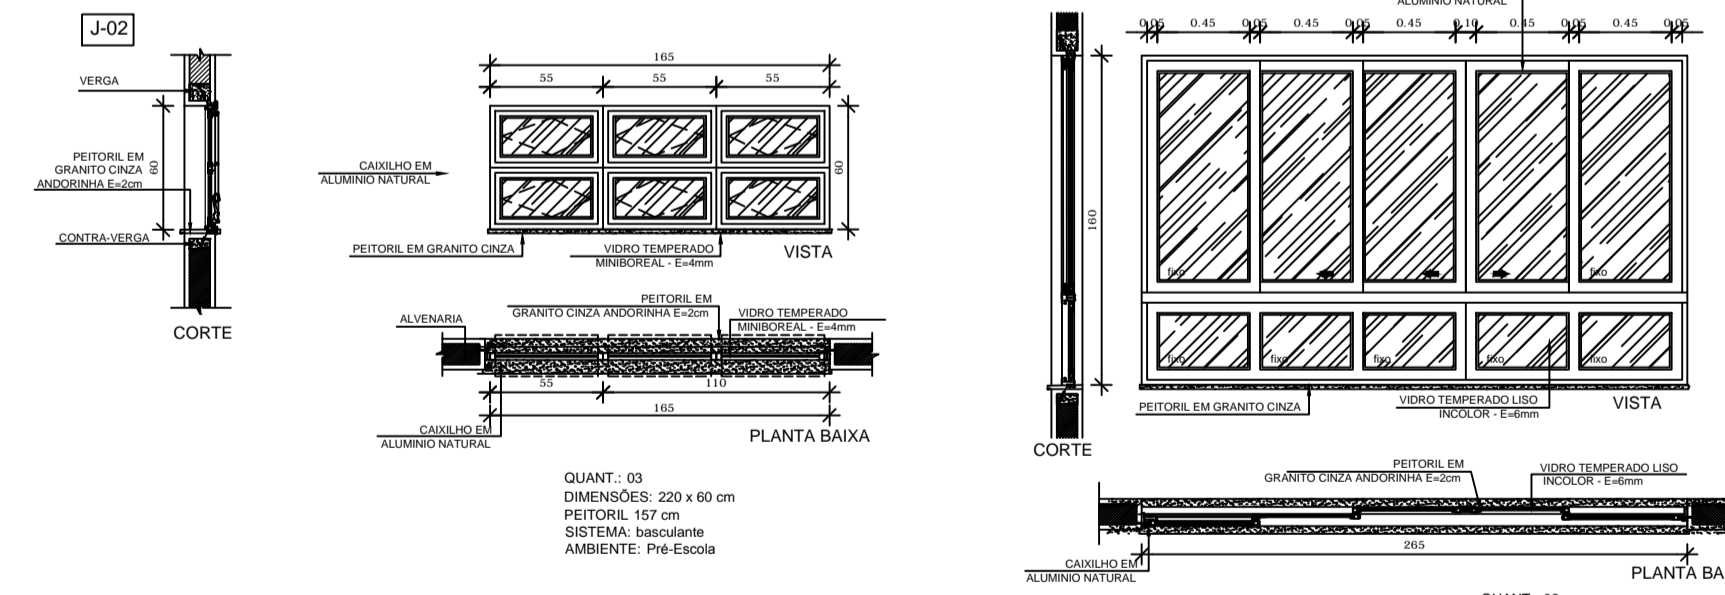

MAPA DE ESQUADRIAS					
LEGENDA DE PORTAS - PORTAS EM MADEIRA COM PINTURA					
REF.	Dimensões (cm)	Quant	TIPO		
P01	80 x 210	04	01 FOLHA DE ABRIR, EM MADEIRA C/ VISOR DE VIDRO, CHAPA E BARRA METÁLICA, BANDEIRA BASCULANTE H=30CM		
LEGENDA DE JANELAS - JANELAS EM ALUMÍNIO					
REF.	Dimensões	Área	Quant	ÁreaTotal	h do peitoril (cm) / TIPO
JA-2	165 x 60 cm	0,99 m <sup>2</sup>	06	5,94 m <sup>2</sup>	180 cm / BASCULANTE, DE ALUMÍNIO
JA-1	265 x 160 cm	4,24 m <sup>2</sup>	02	8,48 m <sup>2</sup>	50 cm / DE CORRER, DE ALUMÍNIO

LEGENDA	
<b>B</b>	BANCADAS - B
B01	BANCADA EM GRANITO CINZA ANDORRINHA, esp. 2 cm - 2x(5,25m x 0,63m), COM SAIA E RODABANCADA
B02	BANCADA EM GRANITO CINZA ANDORRINHA, esp. 2 cm - (1,45x1,24x2,85)x(80), COM SAIA, RODABANCADA E BICO ESCULPIDO EM GRANITO
<b>C</b>	COBOGÓS - CB
C01	COBOGO EM CONCRETO, 40x40x10 cm, 16 furos, 16und - SOLÁRIOS *

ESPECIFICAÇÕES	
<b>PISO</b>	1 - PISO DE CIMENTO COMUM DESEMPENADO, COM JUNTAS PLÁSTICAS A CADA 1,20 M 2 - CERÂMICA 40x40 cm, PE-5, COR BRANCO GELO, ANTIDERRAPANTE 3 - PISO MONOLÍTICO EM GRANTINA COR CINZA COM JUNTAS PLÁSTICAS NIVELADAS, A ACADA 1,20m 4 - GRANIZADO
<b>PAREDE</b>	1 - CERÂMICA 10x10 cm, COR AZUL ESCURO ATÉ H=50 CM, E PINTURA ACRÍLICA - COR BRANCO GELO SOBRE MASSA CORRIDA, ACIMA DE H=50 CM 2 - CERÂMICA COR BRANCO GELO 30x40cm ATÉ H=1,20 m, COM RODAMEIO DE MADEIRA DE 10 CM E PINTURA ACRÍLICA COR MARFIM SOBRE MASSA CORRIDA, ACIMA DE 1,30 M 3 - CERÂMICA 30x40cm COR BRANCO GELO ATÉ H=1,80m, FAIXA CERÂMICA 10x10cm (COR AZUL ESCURO OU VERMELHO, CONFORME INDICAÇÃO) E PINTURA ACRÍLICA COR BRANCO GELO ACIMA DE 1,90m.
<b>TETO</b>	1 - LAJE PINTURA PVA LÁTEX BRANCO NEVE SOBRE MASSA CORRIDA PVA * VER AMPLIAÇÕES E DETALHES ESPECÍFICOS

PROJETO PARA CONSTRUÇÃO / REFORMA / REGULARIZAÇÃO / DEMOLIÇÃO		SELO_PML_ABR_22_80
ESTUDANTE: AMPLIAÇÃO	PROJETADE: BERÇARIO	Nº DO P.C. X
LOCALIZAÇÃO: CEMEI - R. Maria Aparecida Pereira Diriz	MUNICÍPIO: LUMIARIAS	INDICAÇÃO DE REGULARIZAÇÃO: X
NÚMERO: 185	QUADRO DE ÁREAS	QUADRO DO PÓDIO: X
BARRIO: X	QUADRO DE ÁREAS	PERÍMETRO: X
	TERRENO: X	RELAÇÃO DE ÁREAS: X
		ÁREA DE PROJEÇÃO: 173,24 M <sup>2</sup>
		ÁREA EXISTENTE: X
		ÁREA A CONSTRUIR: 371,61 M <sup>2</sup>
		ÁREA AVERBADA: X
		ÁREA APROVADA: X
		ÁREA AVERBADA: X
		ÁREA TOTAL: 173,61 M <sup>2</sup>
		TOTAL A REGULARIZAR: X
		PERMEABILIDADE DO TERRENO: X
		TAXA DE PERMEABILIDADE: X
		QUANTO USO MISTO: X
		ÁREA RESIDENCIAL: X
		ÁREA NÃO RESIDENCIAL: X
		COMISSÃO: PLANTA_BAIXA_CORTES
		FACHADA_DETALHES
		RESERVADO PARA O CARIMBO DE APROVAÇÃO