


Planta Baixa- Via a ser pavimentada
 Área: 1386,00m²
 Escala: 1/750

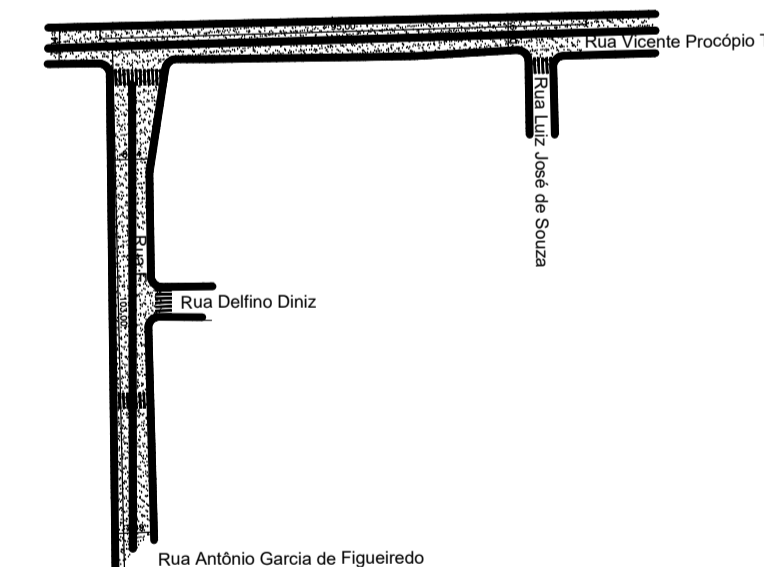

- LEGENDA:**
- ÁREA A SER DEMOLIDA/ RECAPEADA
 - ÁREA DE ASFALTAMENTO
 - LINHA DE BORDO (LBO)
 - LINHA DE DIVISÃO DE FLUXOS OPOSTOS (LFO)
 - PASSEIO (EXISTENTE)
 - SARJETA
 - MEIO-FIO
 - LIMITE DE ÁREA

- OBSERVAÇÕES:**
- Considerar posicionamento da planta baixa*
 - Meio-fio existente em toda rua a ser pavimentada

RUA	ÁREA DE PAVIMENTAÇÃO		Sarjeta*	
	Comprimento (m)	Largura média (m)	Lado 1 (m)	Lado 2 (m)
Antônio Dinamarco	417,25	7,80	374,45	322,84
TOTAL		3254,55m²	697,29m	

RUA	ÁREA DE PAVIMENTAÇÃO		Sarjeta*	
	Comprimento (m)	Largura média (m)	Lado 1 (m)	Lado 2 (m)
Rua Vicente Procópio Terra	95,00	7,00	95,00	95,00
Rua E	103,00	7,00	103,00	103,00
TOTAL		1.386,00m²	396,00m	

PROJETO GEOMÉTRICO DAS VIAS

OBRA: Asfaltamento de Vias Urbanas

LOCAL: Rua Antônio Dinamarco, Rua E e Rua Vicente Procópio Terra

PROPRIETÁRIO: Prefeitura Municipal de Luminárias - CNPJ: 18.244.301/0001-26

RESPONSÁVEL TÉCNICO: Adalgiane Souza Monteiro - CREA/MG: 204995-D

ÁREA: 4640,55 m² DATA: 13/03/2025 ESCALA: INDICADA FOLHA: 01/01