



DIAG. DO TELH.
Escala 1:200

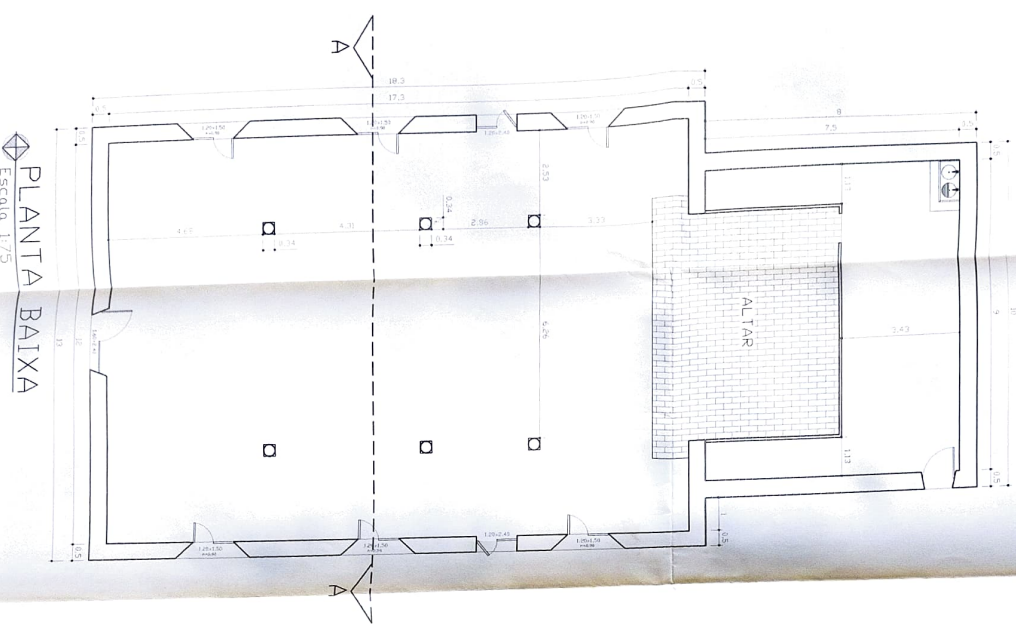


PLANTA BAIXA
Escala 1:75


SITUAÇÃO
Escala 1:500

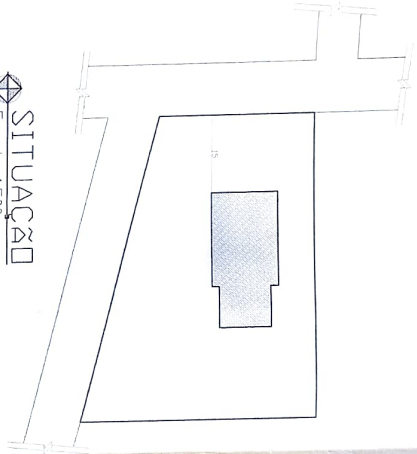

CORTE A-A
Escala 1:50

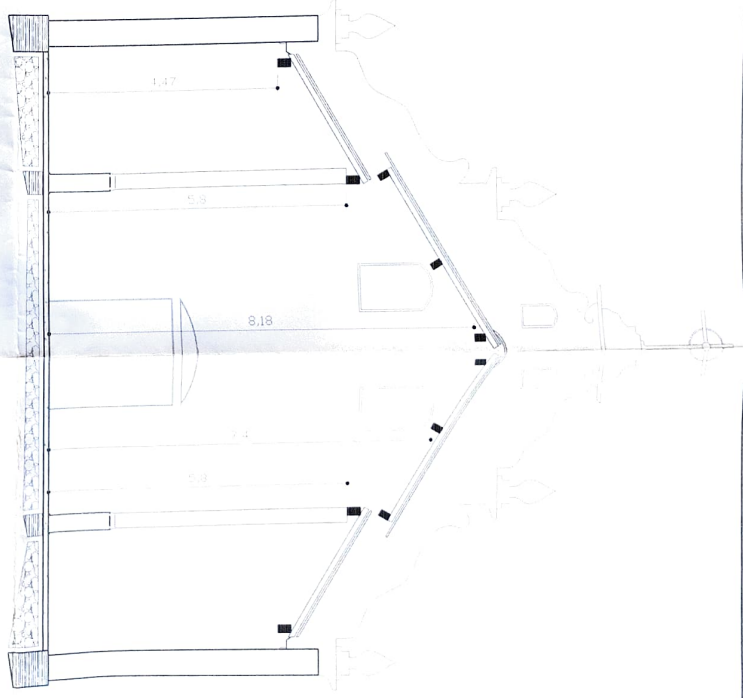

FACHADA
Escala 1:50

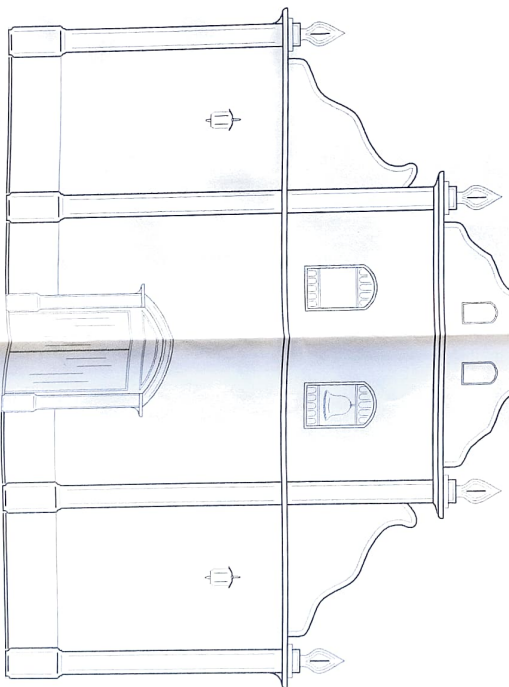

PROJETO LEVANTAMENTO

TIPO	ÁREA DO LOTE	ÁREA CONSTRUIDA
PARTICULAR	1.362,00 m ²	317,26 m ²
PROPRIETÁRIO	DATA	
END. DA OBRA	21/08/2006	
PROJ. CIVIL - CARLOS MARCOS DE SAZZA	ESCALA	
RES.P. TÉCNICO	INDICADA	
CREA - Nº	48247/0	
CONTEÚDO	PLANTA BAIXA - CORTE - SITUAÇÃO - FACHADA - BARRAS DO TELHADO	

VISTOS