




01 PLANTA BAIXA - LAYOUT
Escala: 1:50

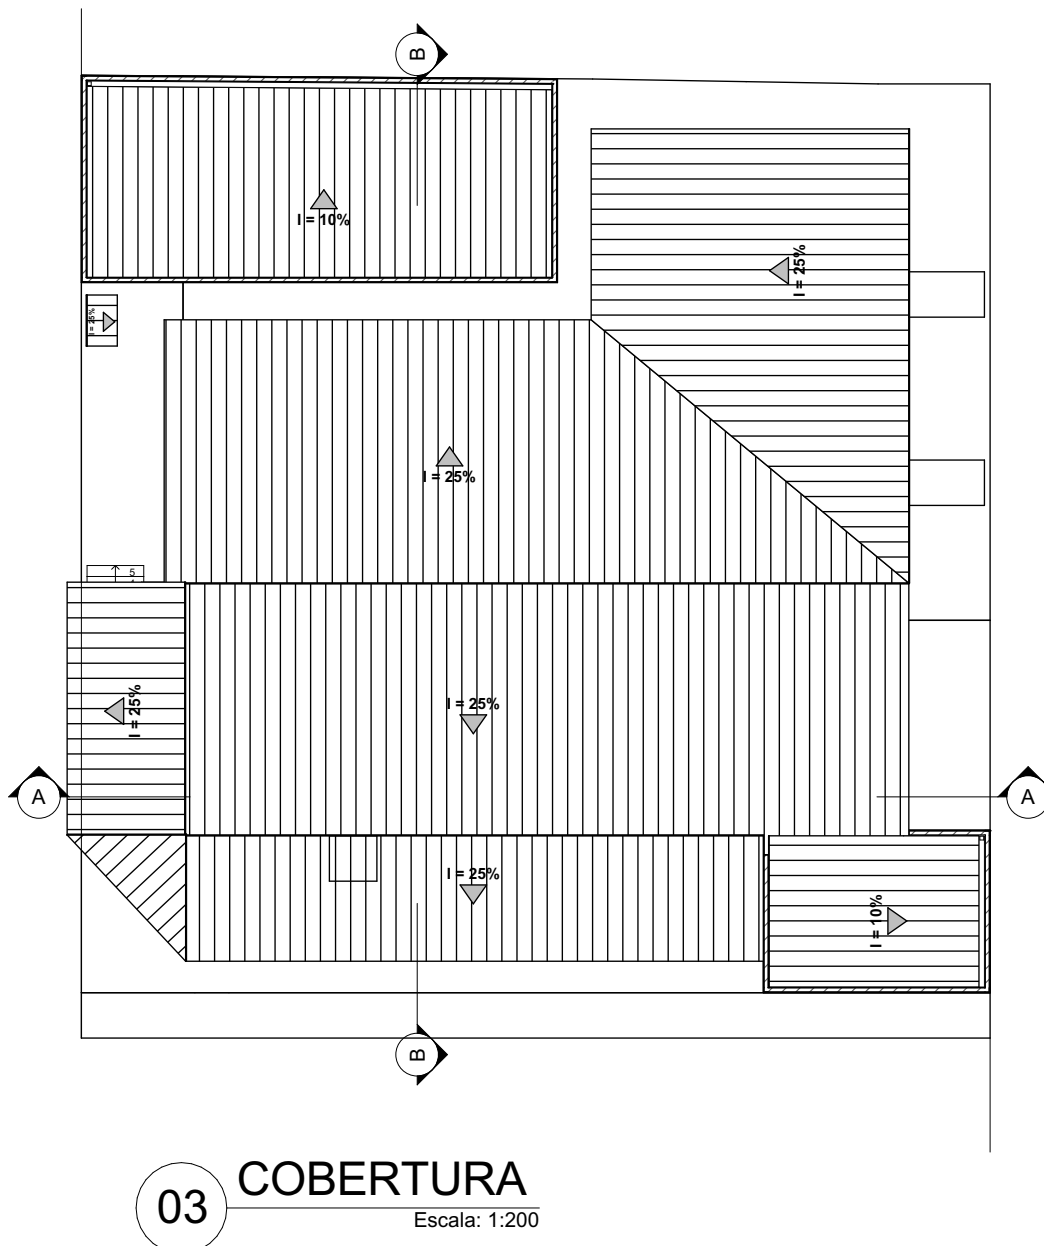

03 COBERTURA
Escala: 1:200



PROJETO UBS JUSCELINA PINHEIRO

CIDADE: DISTRITO NOVA LIMEIRA, PAVÃO ESTADO: MINAS GERAIS FEDERAÇÃO: BRASIL

ENDEREÇO: AVENIDA JUSCELINA PINHEIRO, 636, DISTRITO NOVA LIMEIRA, PAVÃO MINAS GERAIS 39814-000 BRASIL

SOLICITANTE

JANE CARLA PEREIRA DA ROCHA:696290646 34 Assinado de forma digital por JANE CARLA PEREIRA DA ROCHA:69629064634 Dados: 2025.04.23 13:41:27 -03'00'

PREFEITURA MUNICIPAL DE PAVÃO

RESPONSÁVEL

ENGENHEIRO CIVIL

CHRYSTIAN SILVA ANDRADE
CREA: 3000050815/D MG

VISTO DE APROVAÇÃO

RESPONSÁVEL POR APROVAÇÃO

INFORMAÇÕES FASE PROJETO EXECUTIVO OBJETIVO ESCALA 1:200, 1:50, 1:1 DIMENSÃO DA FOLHA A1

PROJETO ARQUITETÔNICO CONTEUDO COBERTURA, PLANTA BAIXA - LAYOUT.

M² TERRENO 564.65 M² M² PROJETO 384.86 M² ARQUIVO DIGITAL PSF - SAÚDE NOVA LIMEIRA - PAVÃO TIPO I 17.05.pln DATA 22/04/2025 REVISÃO