



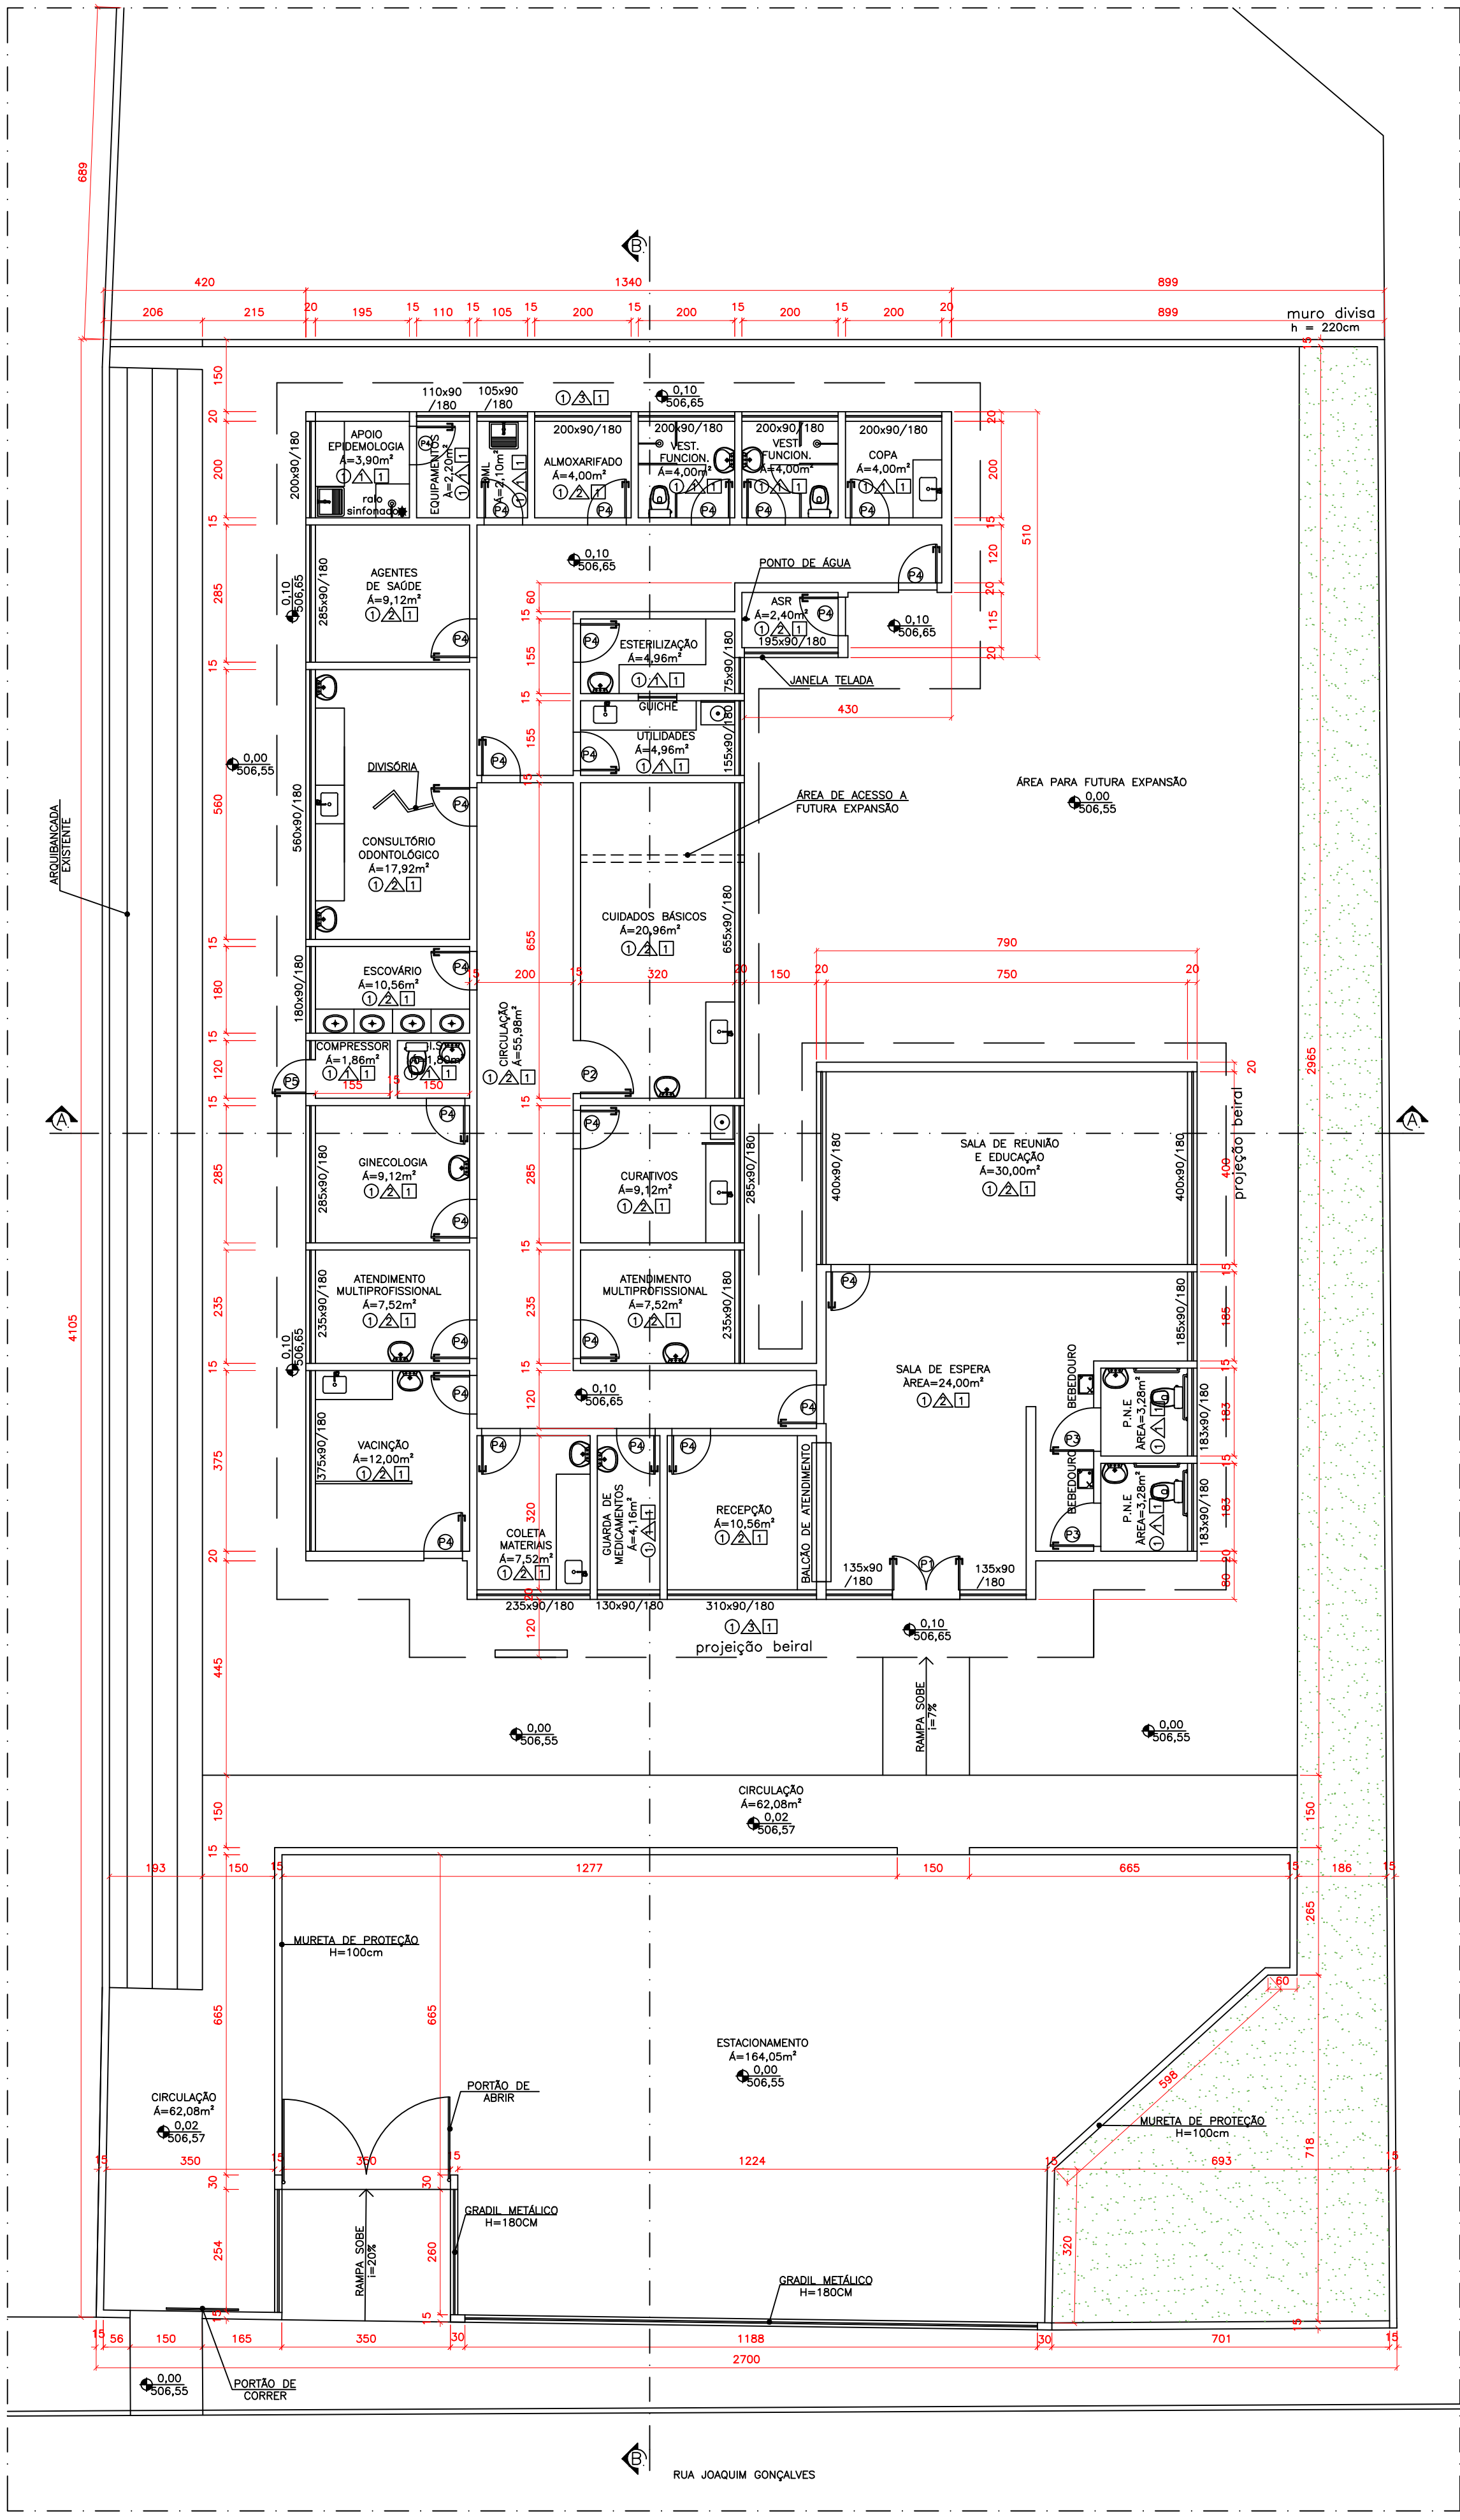


PLANTA BAIXA
ESCALA 1:100


QUADRO DE ESQUADRIAS	
⊕	PORTA 140/210
⊕	PORTA 110/210
⊕	PORTA 90/210
⊕	PORTA 80/210
⊕	PORTA 70/210

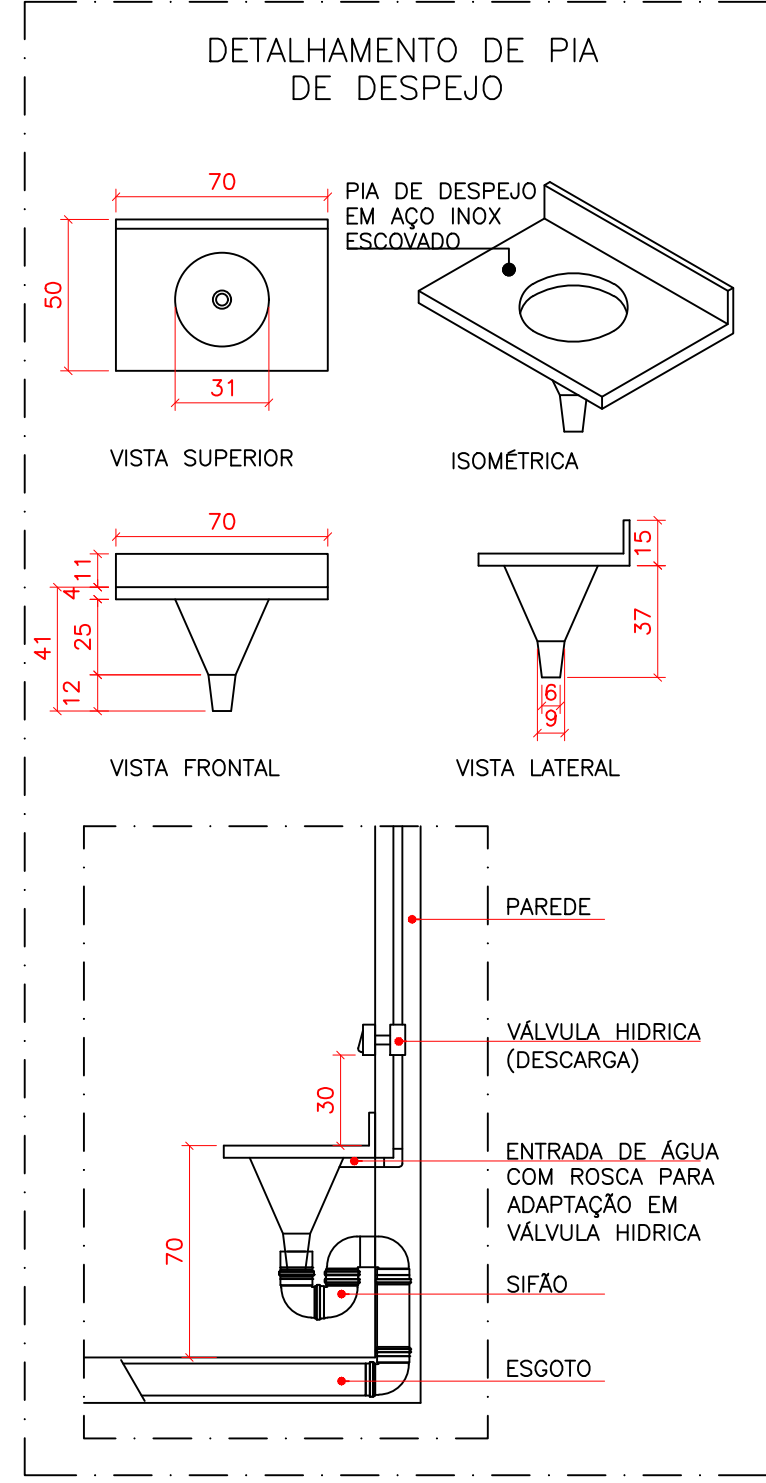

LEGENDA (MATERIAIS DE ACABAMENTO)			
PISOS		TETOS	
1	CERÂMICO - ACETINADO	1	PINTURA ACRILICA, LAVÁVEL
2	PISO DE CIMENTO RÚSTICO		
△	PAREDES	OBS.: Nos sales que tiverem bancadas e pisos, colocar roda bancada de cerâmica	
1	CERÂMICA COR BRANCA		
2	PINTURA ACRILICA, LAVÁVEL		
3	BARRADO CERÂMICO ATÉ 1,20m/ PINTURA ACRILICA, LAVÁVEL		

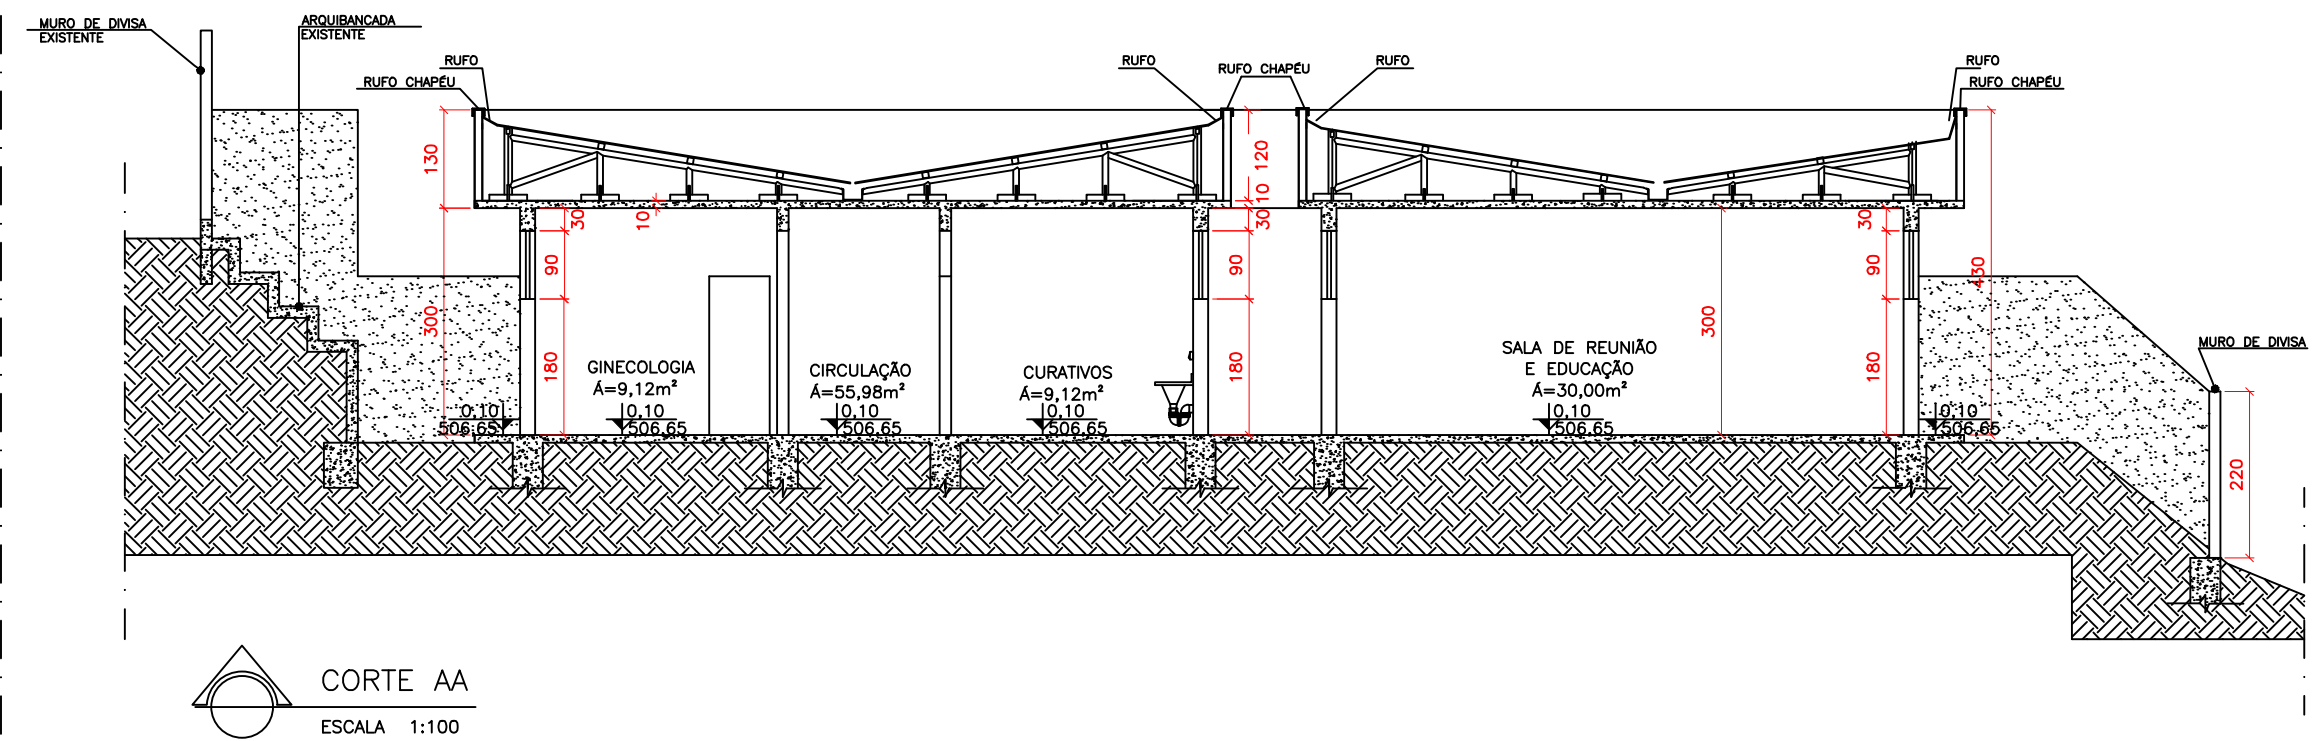

CORTE AA
ESCALA 1:100

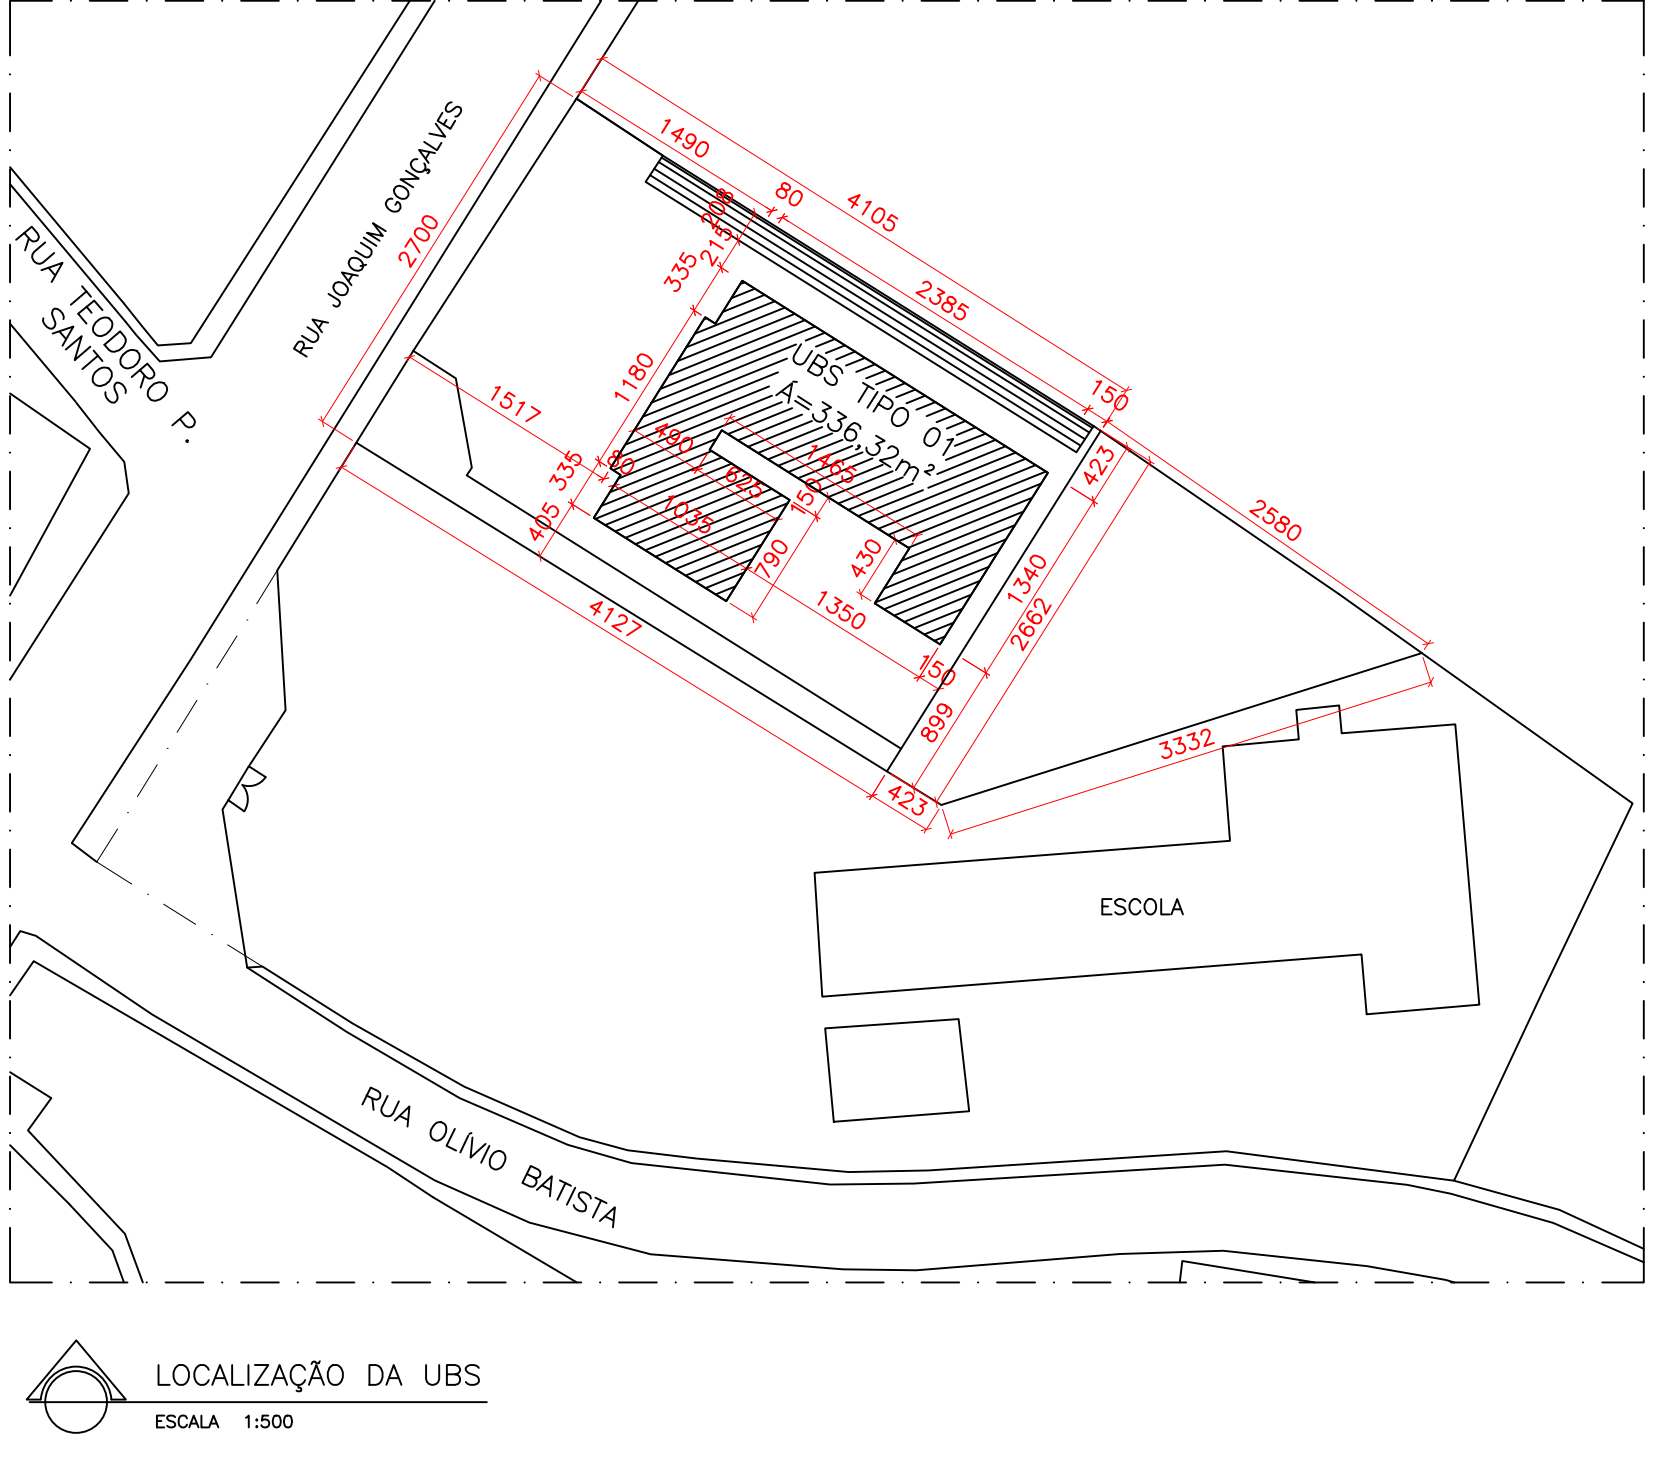

LOCALIZAÇÃO DA UBS
ESCALA 1:500

VISTOS E APROVAÇÕES

PREFEITURA MUNICIPAL DE PAVÃO

ADMINISTRAÇÃO: _____

PROJETO
PROJETO ARQUITETÔNICO

ASSUNTO	- CONSTRUÇÃO -		FOLHA
	UNIDADE BÁSICA DE SAÚDE TIPO I		03/04
CONTEÚDO PLANTA BAIXA, CORTE AA, LOCALIZAÇÃO DA UBS, QUADRO DE ESQUADRIAS, DETALHAMENTO DE PIA DE DESPEJO, LEGENDA MATERIAIS DE ACABAMENTO.			ARQUIVO
			DATA JUNHO/2025 ESCALA INDICADA

ENDEREÇO RUA JOAQUIM GONÇALVES, Nº150 - BAIRRO: CENTRO - PAVÃO/MG
MODIFICAÇÃO _____ DATA 13/06/2025

A DEMOLIR=59,35m²
A CONSTRUIR=336,32m²
TOTAL=336,32m²

TERRENO
A=1.500,00m²

ARQUITETO/DESENHO
FÁBIO JÚNIOR

RESPONSÁVEL TÉCNICO



CHRISTIAN SILVA ANDRADE
CREA: BA-50815/D-MG