



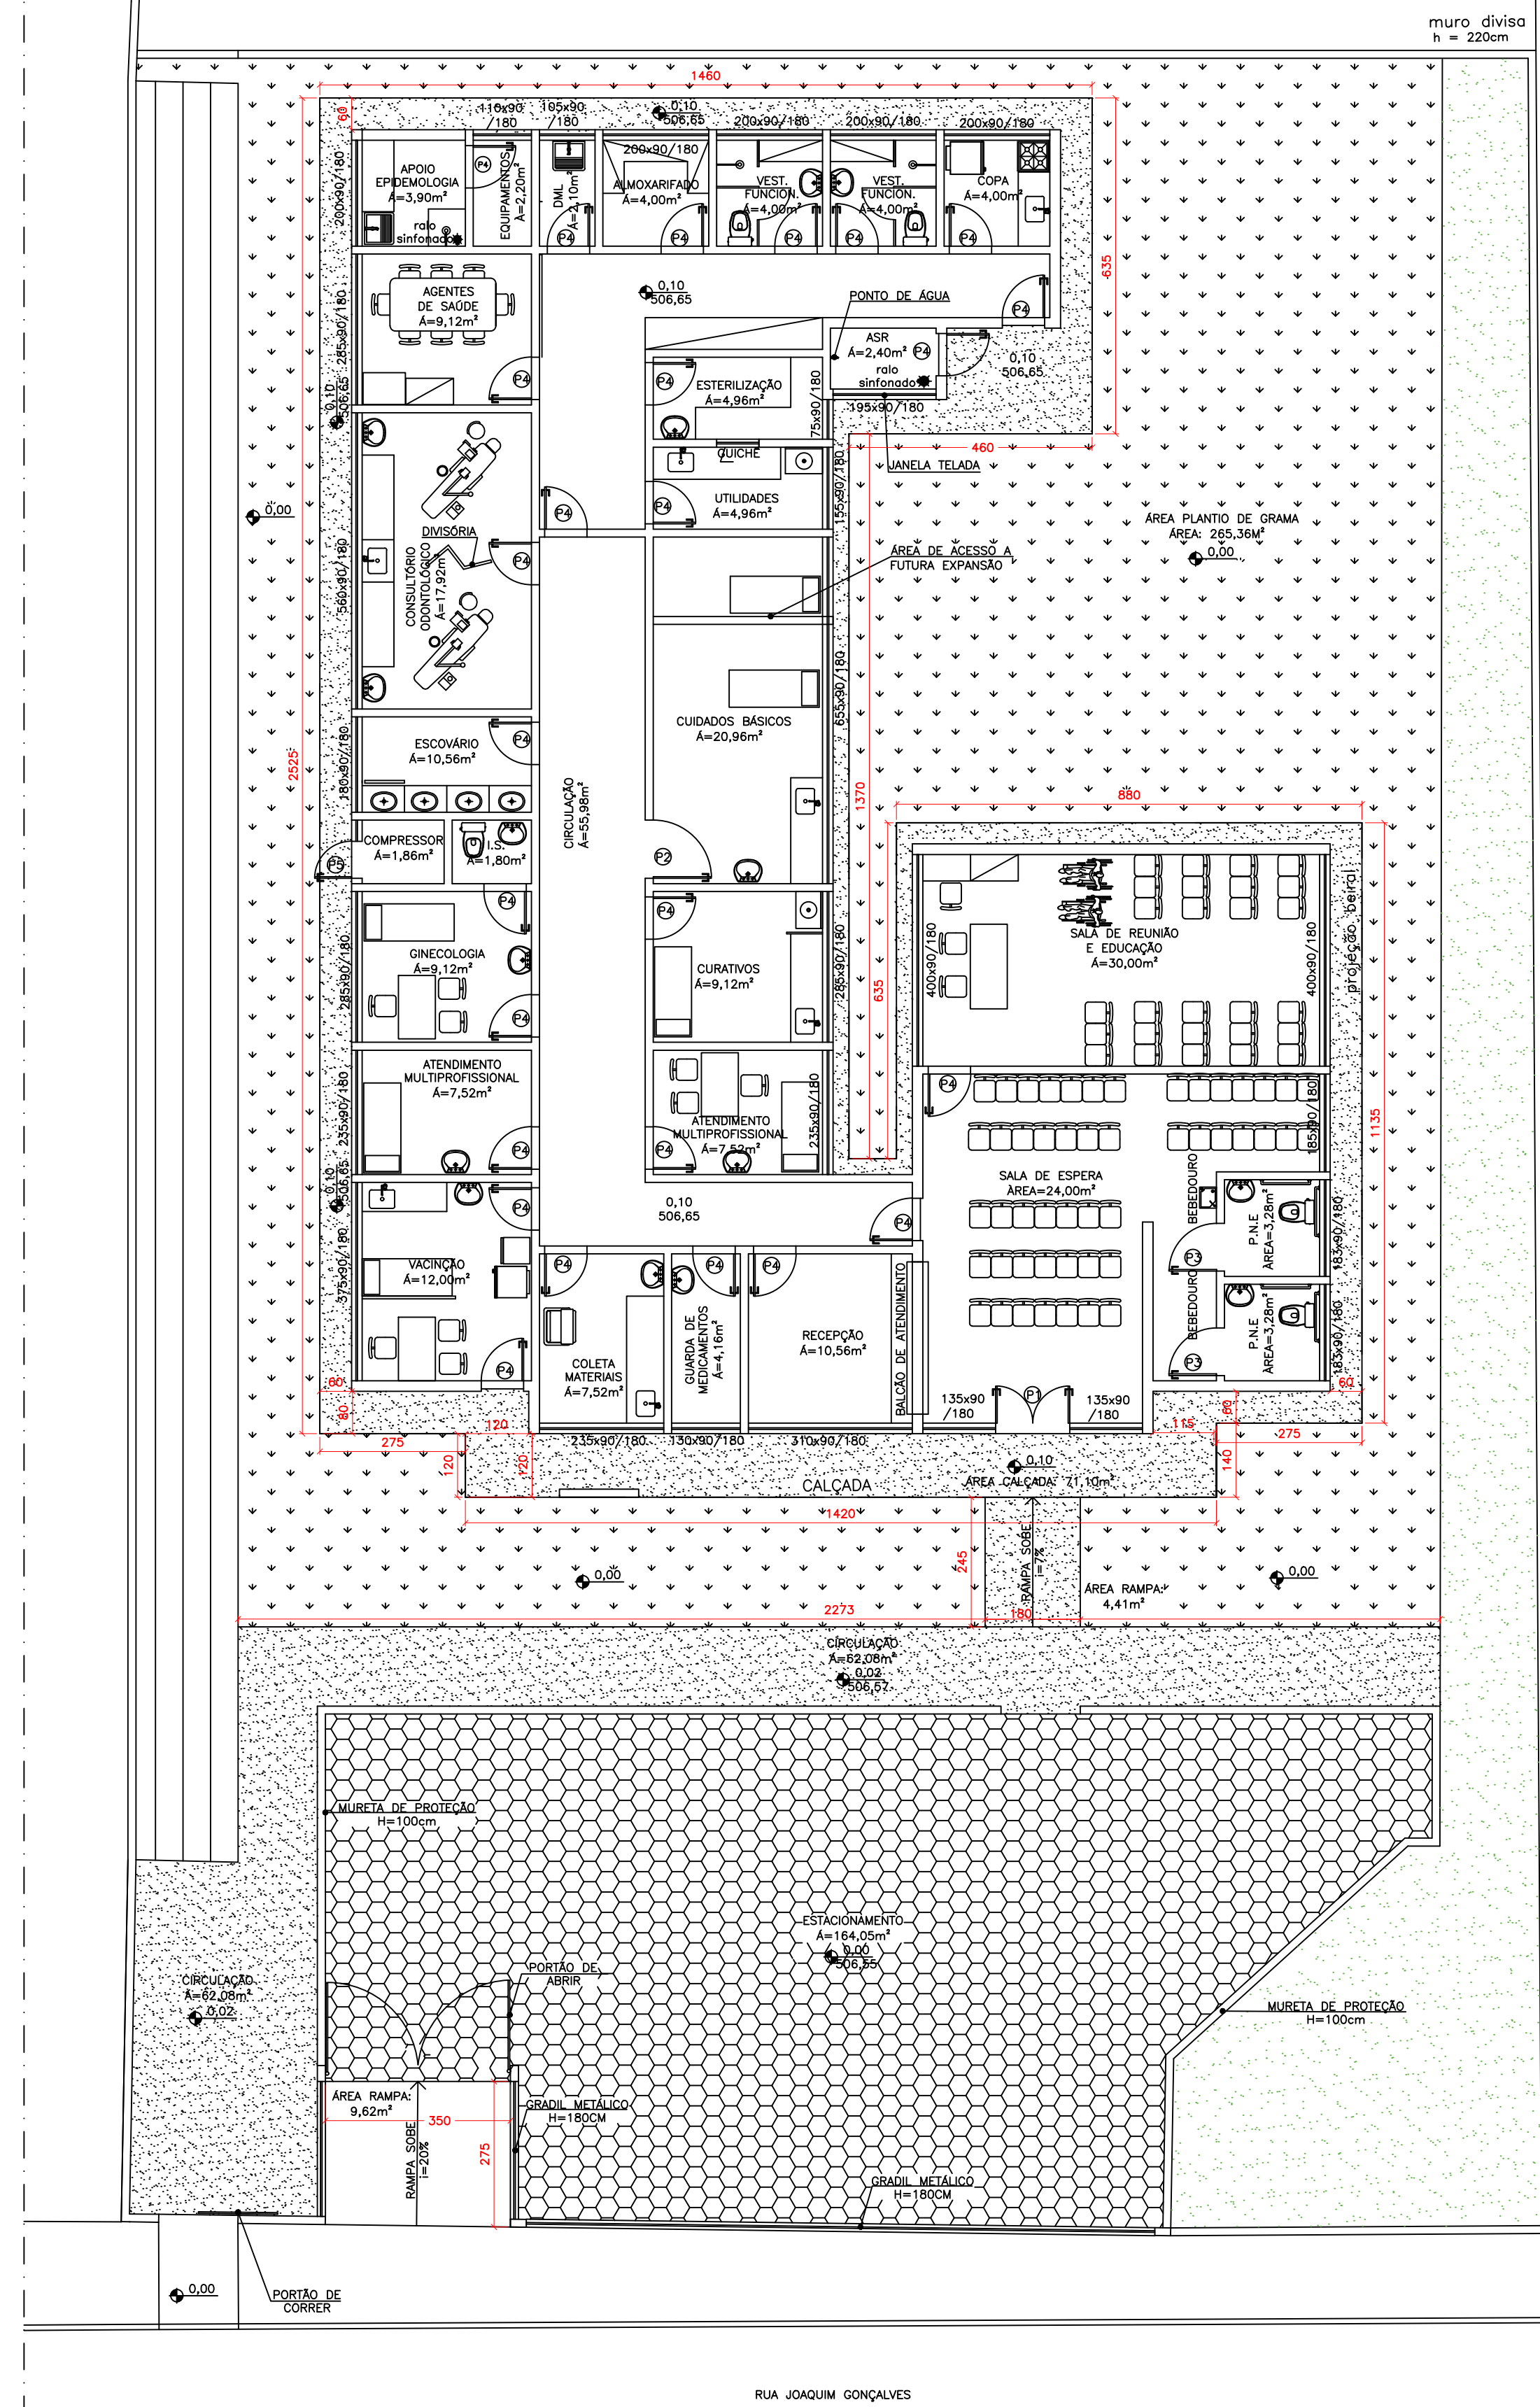


PLANTA DE LEIAUTE


ESCALA 1:100

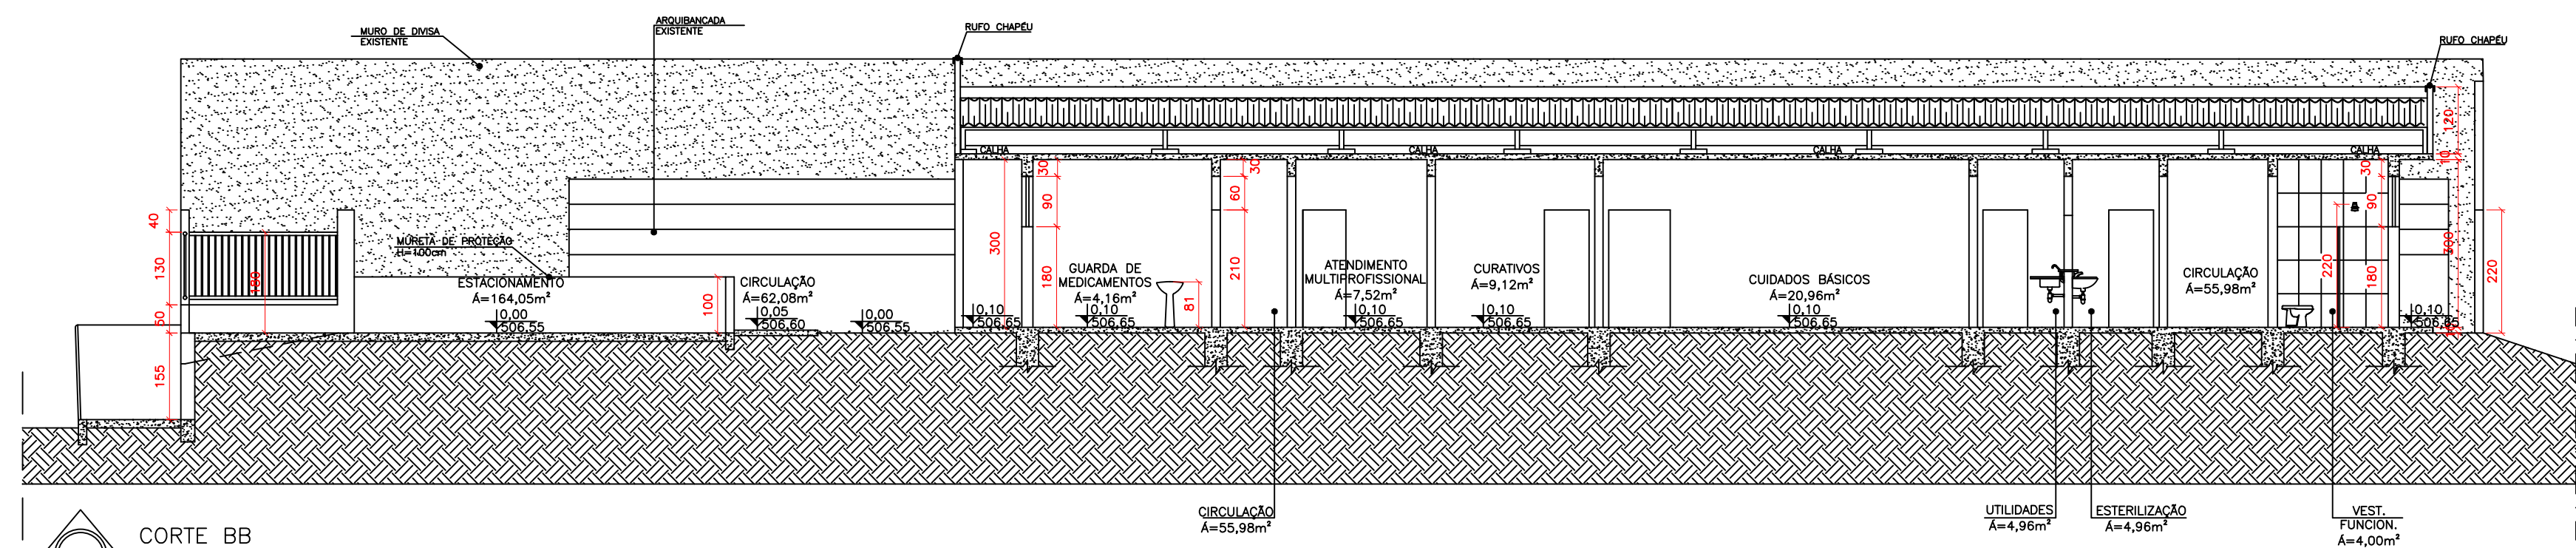


CORTE BB
ESCALA 1:100

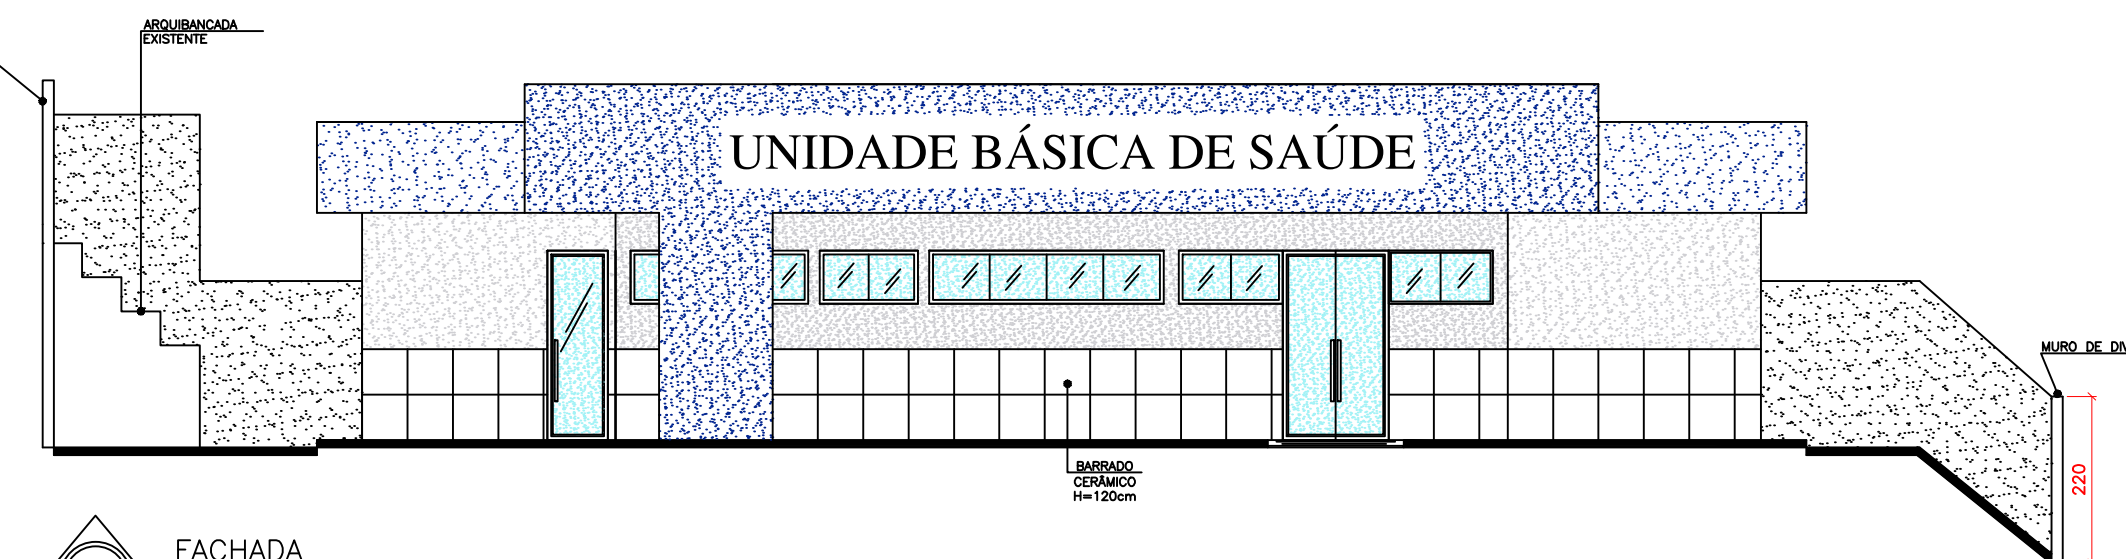

FACHADA
ESCALA 1:100

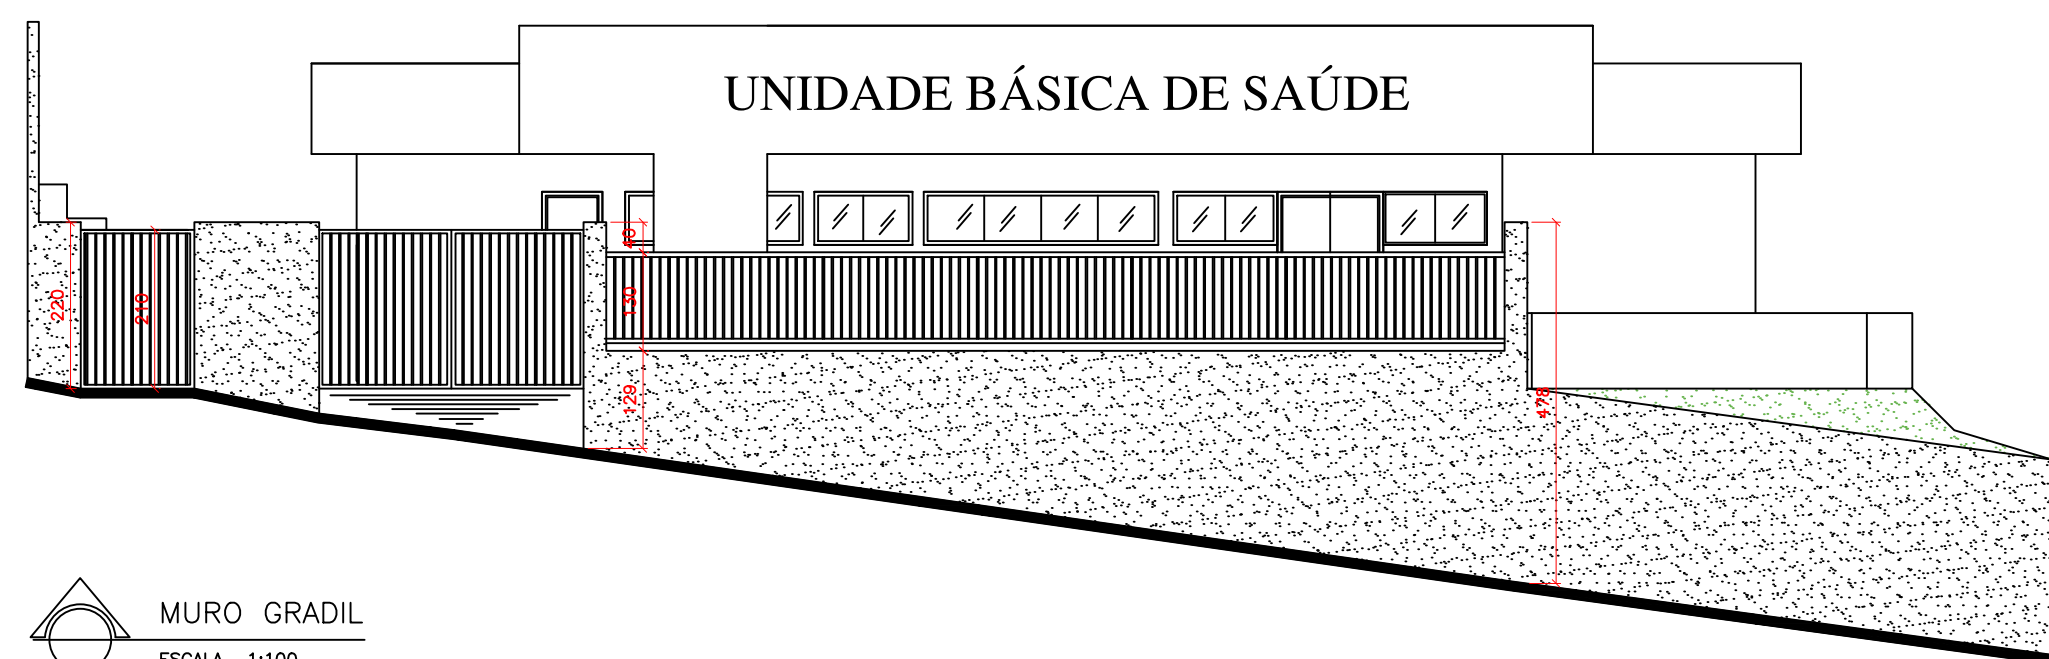


 MURO GRADIL
 ESCALA 1:100

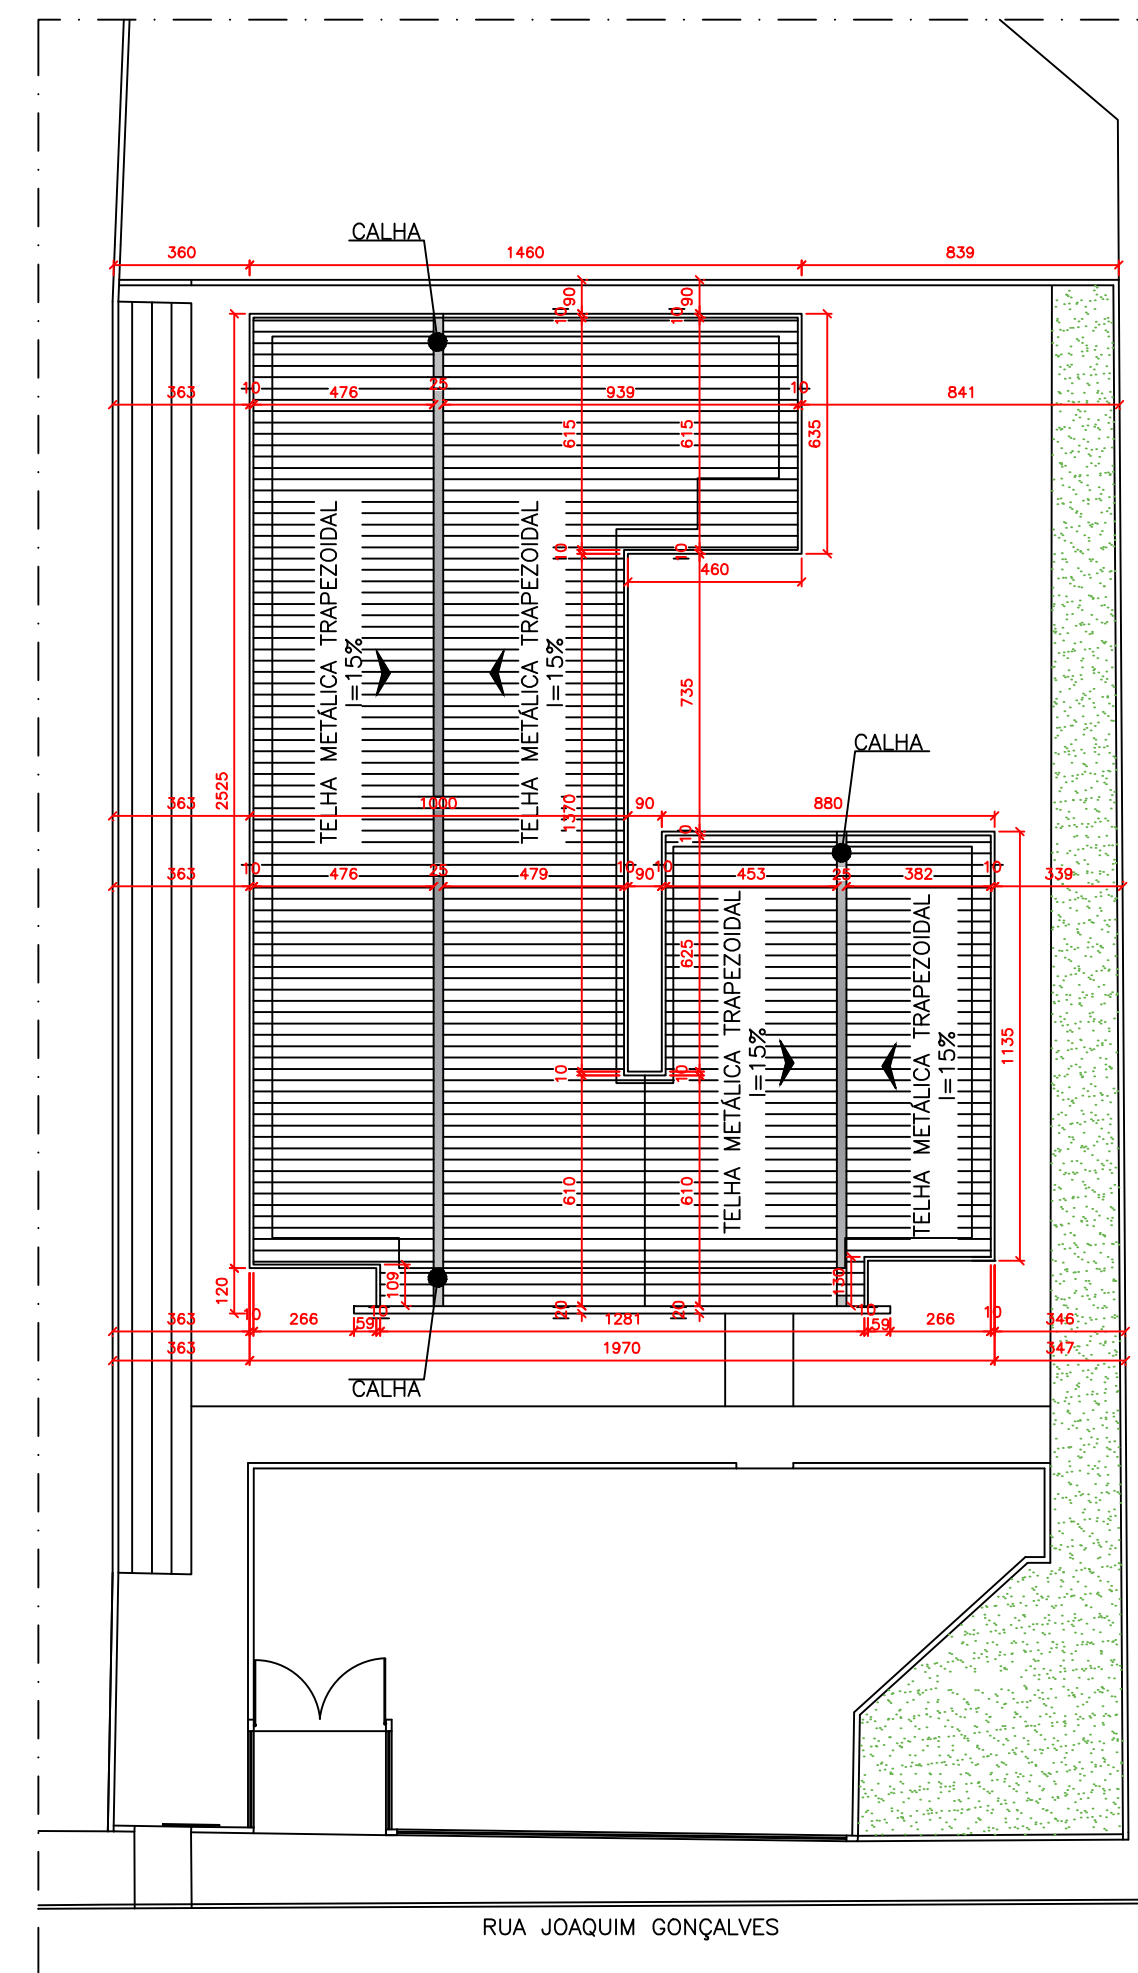

PLANTA DE COBERTURA
ESCALA 1:150

VISTOS E APROVAÇÕES

PREFEITURA MUNICIPAL DE PAVÃO

ADMINISTRAÇÃO:

PROJETO	
---------	--

PROJETO ARQUITETÔNICO

ASSUNTO	
---------	--

- CONSTRUÇÃO -
UNIDADE BÁSICA DE SAÚDE TIPO I

FOLHA 04/04

ARQUIVO

CONTEÚDO
PLANTA DE LAYOUT, PLANTA BAIXA, PLANTA DE COBERTURA
PLANTA DE SITUAÇÃO, CORTE A-A, CORTE B-B
DET.PIA DE DESPEJO E FACHADA

DATA	JUNHO/2025
ESCALA	INDICADA

ENDEREÇO RUA JOAQUIM GONCALVES, N°150 - BAIRRO: CENTRO - PAVÃO/MG

MODIFICAÇÃO

DATA	13/06/2025
------	------------

A DEMOLIR=59,35m ² A CONSTRUIR=336,32m ² TOTAL=336,32m ²

TERRENO	A=1.500,00m ²
---------	--------------------------

ARQUITETO/DESENHO
FÁBIO JÚNIOR

RESPONSÁVEL TÉCNICO



CHRYSTIAN SILVA ANDRADE
CREA: BA-50815/D MG