



PLANTA BAIXA FUNDAÇÃO


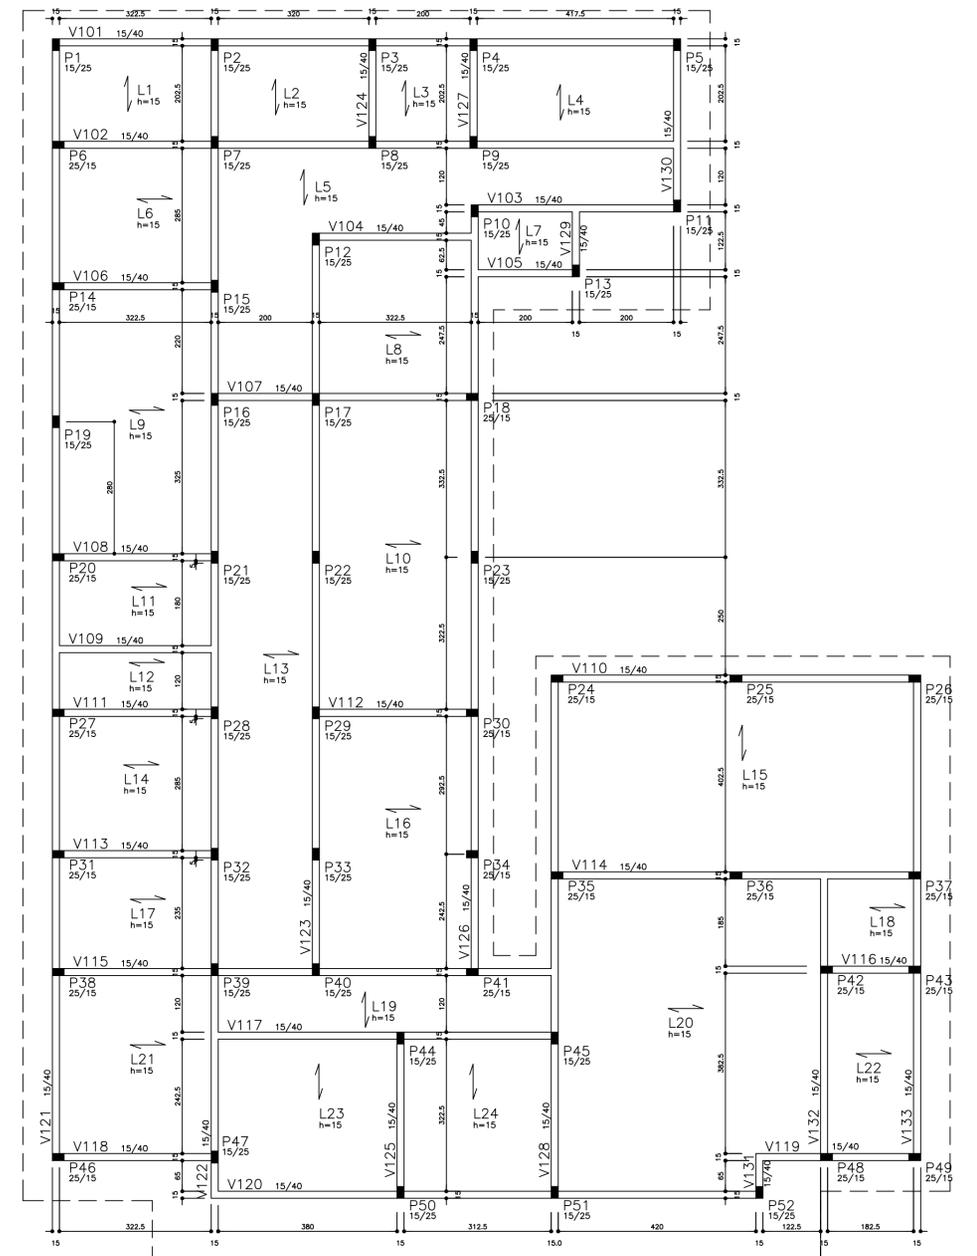


PLANTA BAIXA COBERTURA

DETALHES DOS PILARES

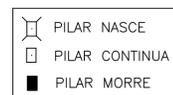


DETALHES DOS PILARES

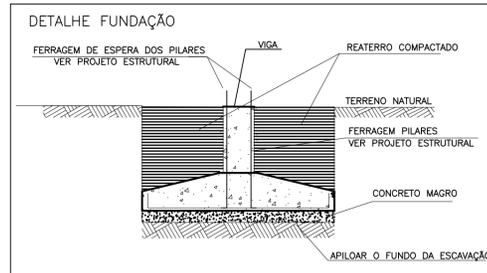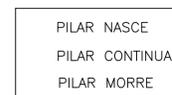

DET. LAJE PRÉ-MOLDADA

ESC.: 1:50

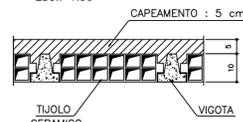

LAJES PRÉ-FABRICADAS	
TABELA DE CONTRA-FLECHA	
VÃO	CONTRA-FLECHA
ATÉ 250 cm	SEM CONTRA-FLECHA
ATÉ 300 cm	0,5 cm
ATÉ 350 cm	1,0 cm
ATÉ 400 cm	2,0 cm
ATÉ 450 cm	2,5 cm



PREFEITURA MUNICIPAL DE PAVÃO		
LOCAL	CONTÉM PROJETO ESTRUTURAL: PLANTA DA FUNDAÇÃO E COBERTURA	
ESCALA 1/75	PROPRIETARIO PREFEITURA MUNICIPAL DE PAVÃO	FOLHA 2/7
ÁREA DO TERRENO 1.500,00m ²	ENGENHEIRO CHRYSTIAN SILVA ANDRADE	DATA JUNHO/2025
ÁREA DO PROJETO 336,32m ²	CREA: BA-50815/D MG	