



REV.	DESCRIÇÃO	MODIFICADO POR	DATA
01			21/10/2025


Quadro de Areas			
Piso de Origem	Cômodo	Área Medida	
Nível 0,00	01	ESTAR / COZINHA	19,10
	02	DORM. 01	8,40
	03	BANHO	4,44
	04	DORM. 02	8,40
	05	VARANDA	3,56
	06	LAVANDERIA	3,56
		<b>TOTAL</b>	<b>47,46 m²</b>

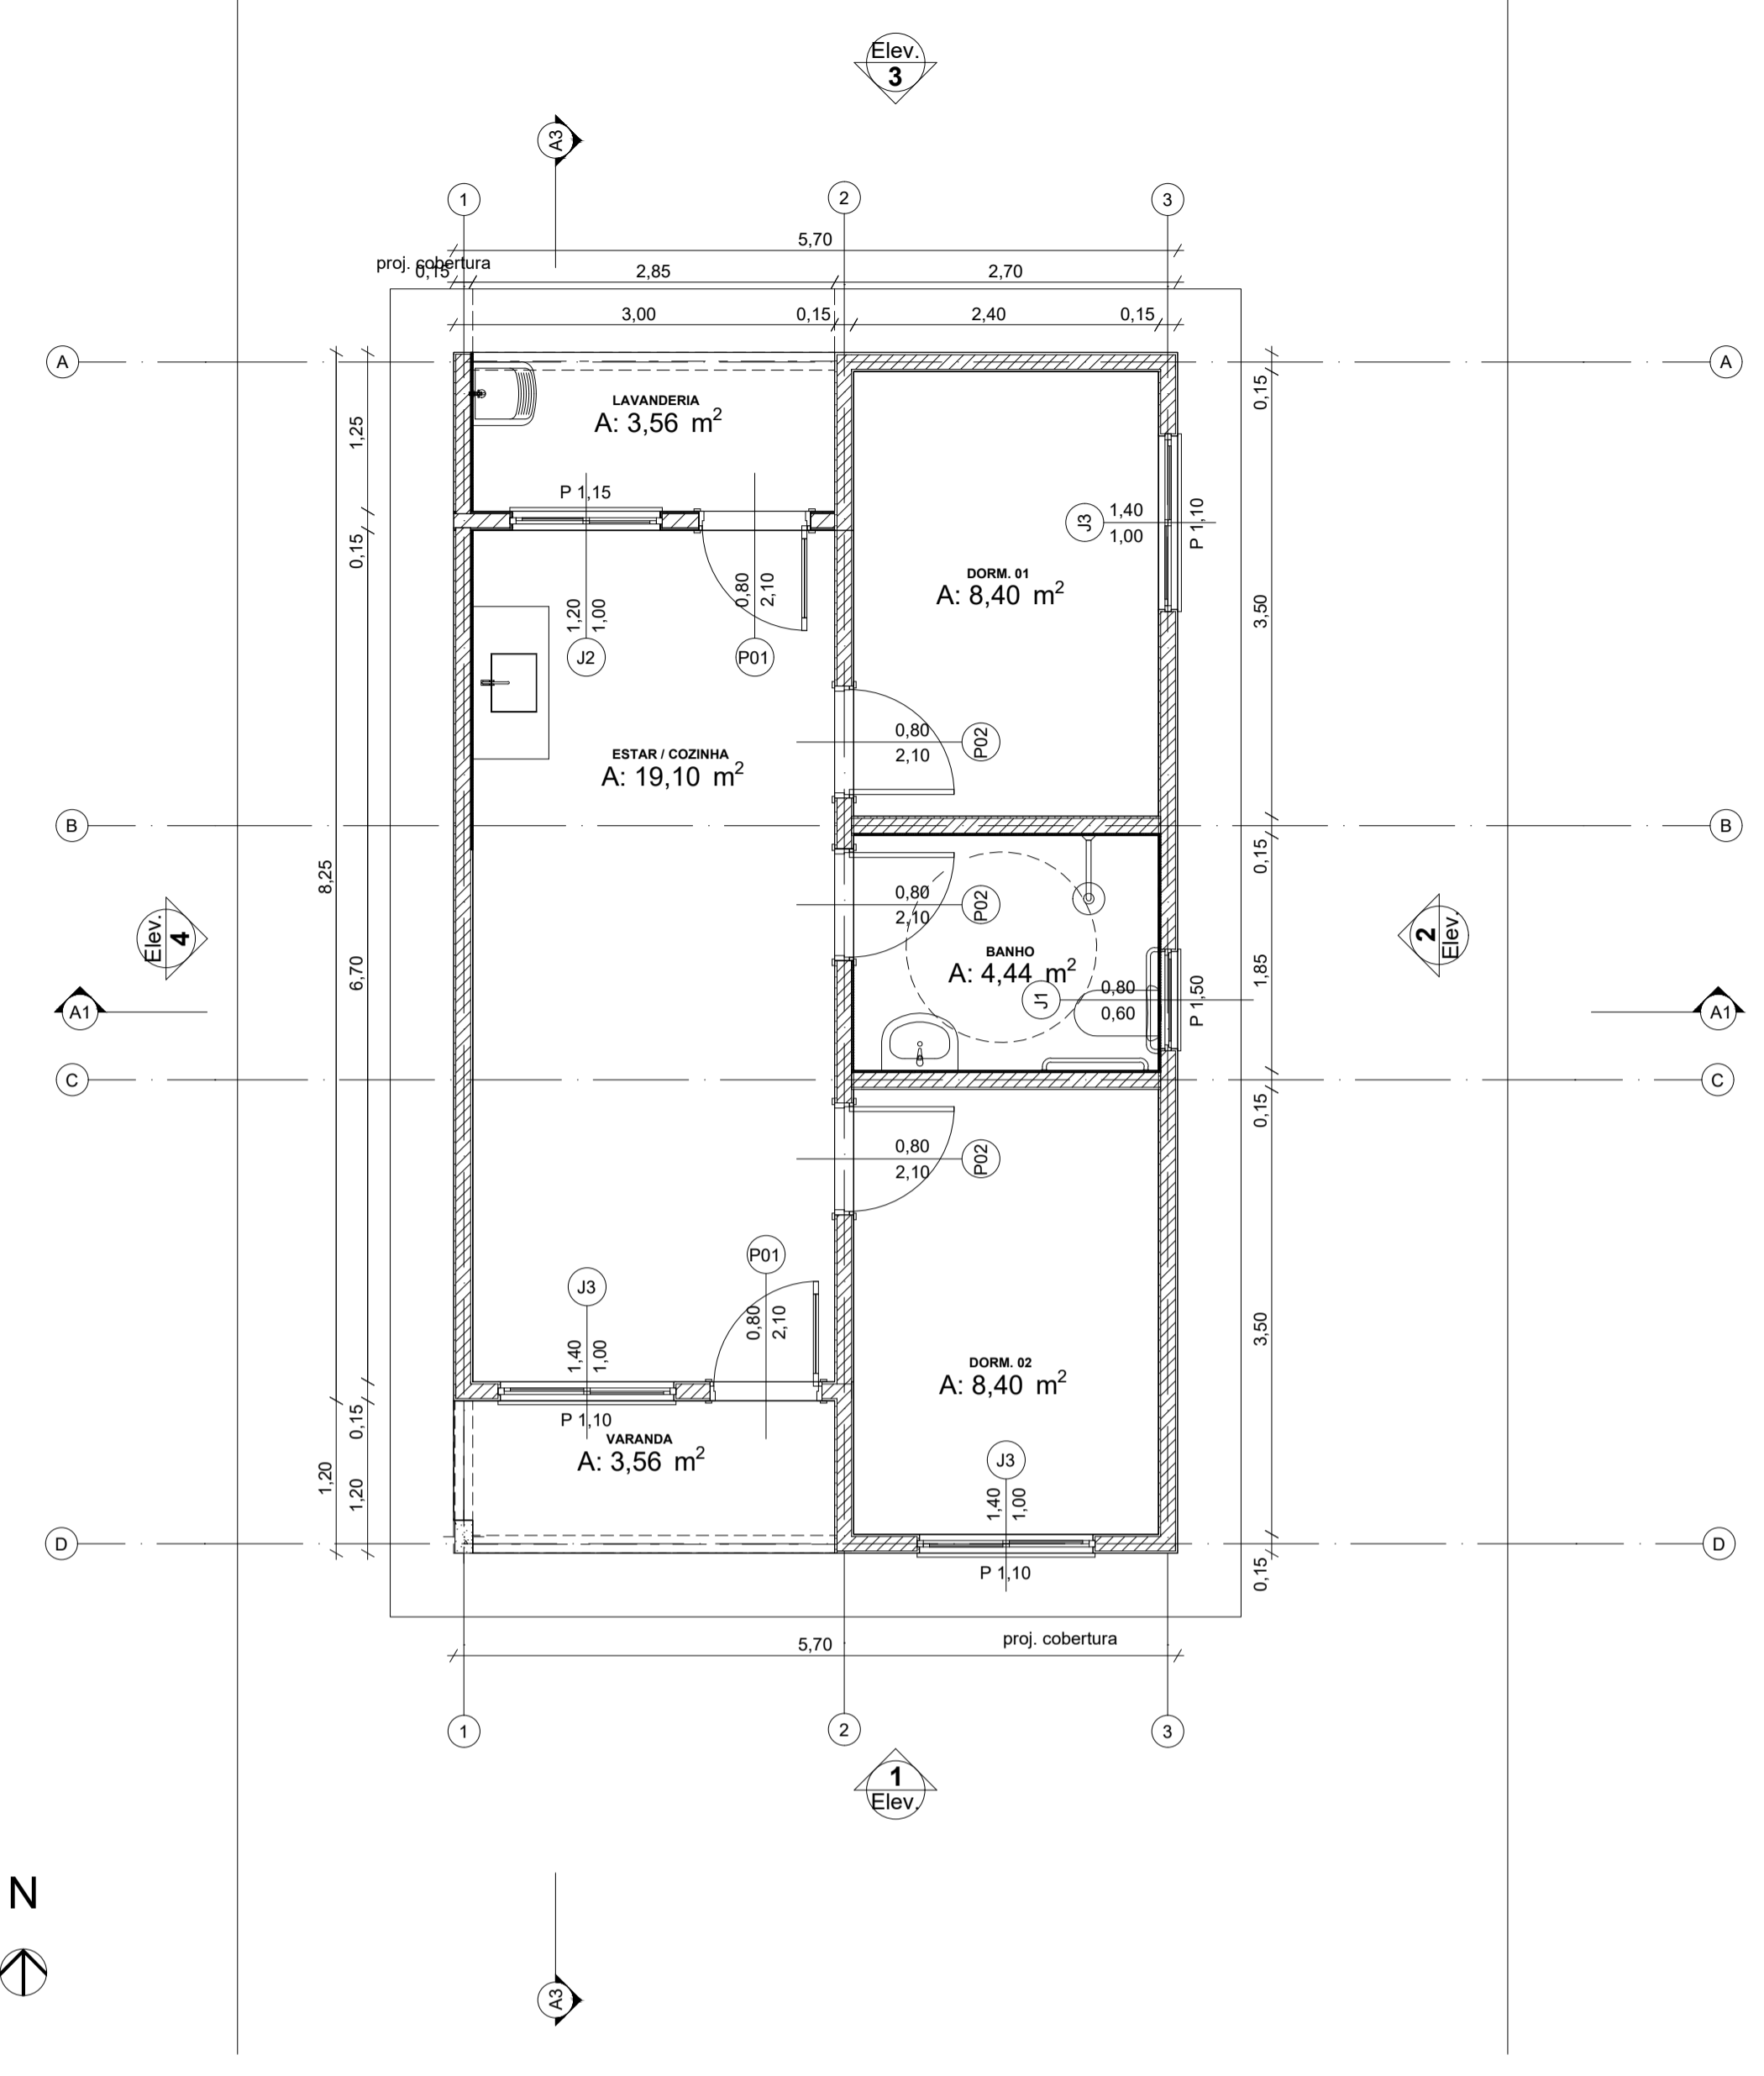

Planta Térreo  
Escala: 1:50



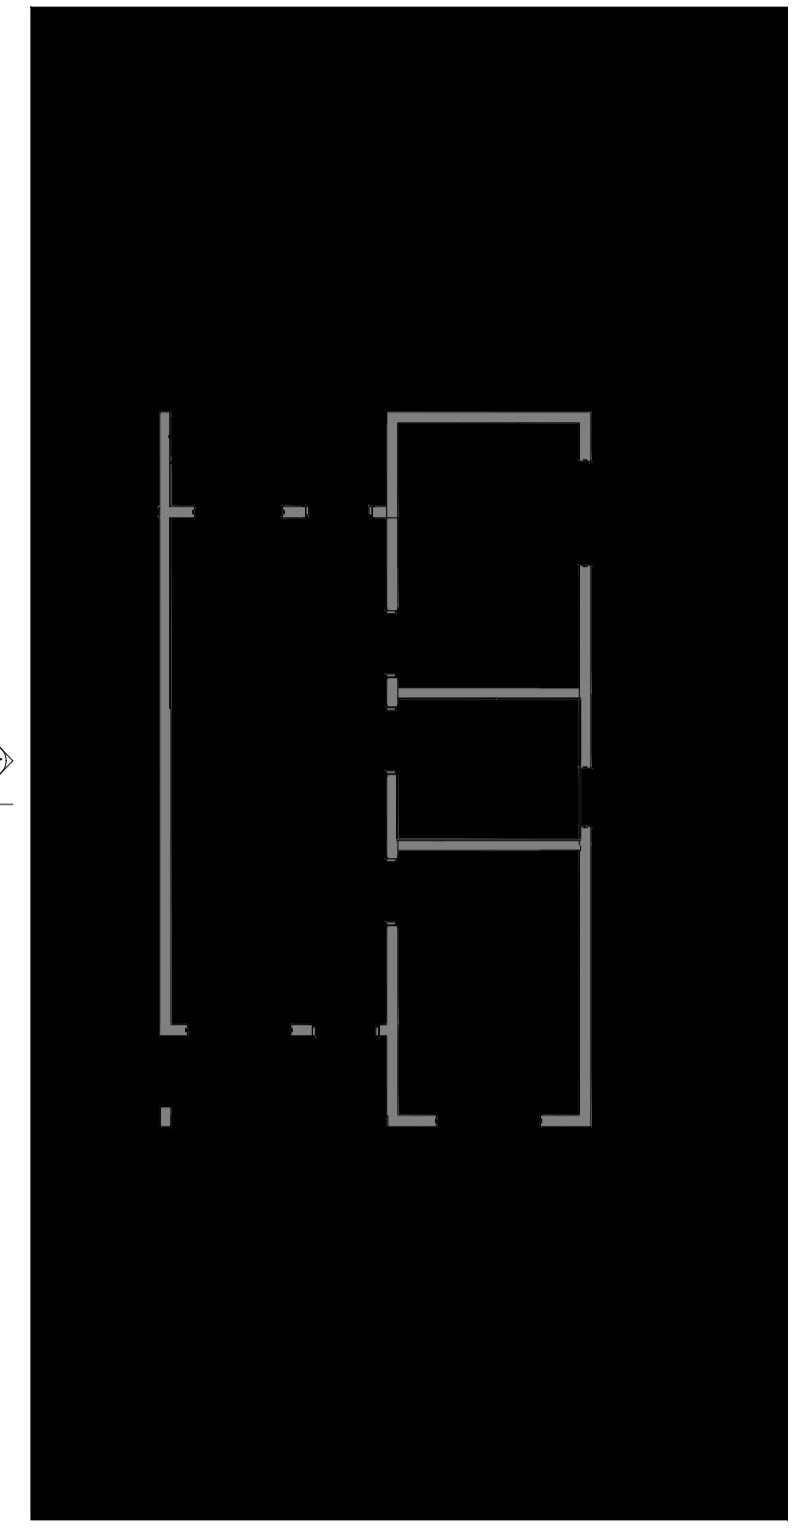


LAYOUT  
Escala: 1:100

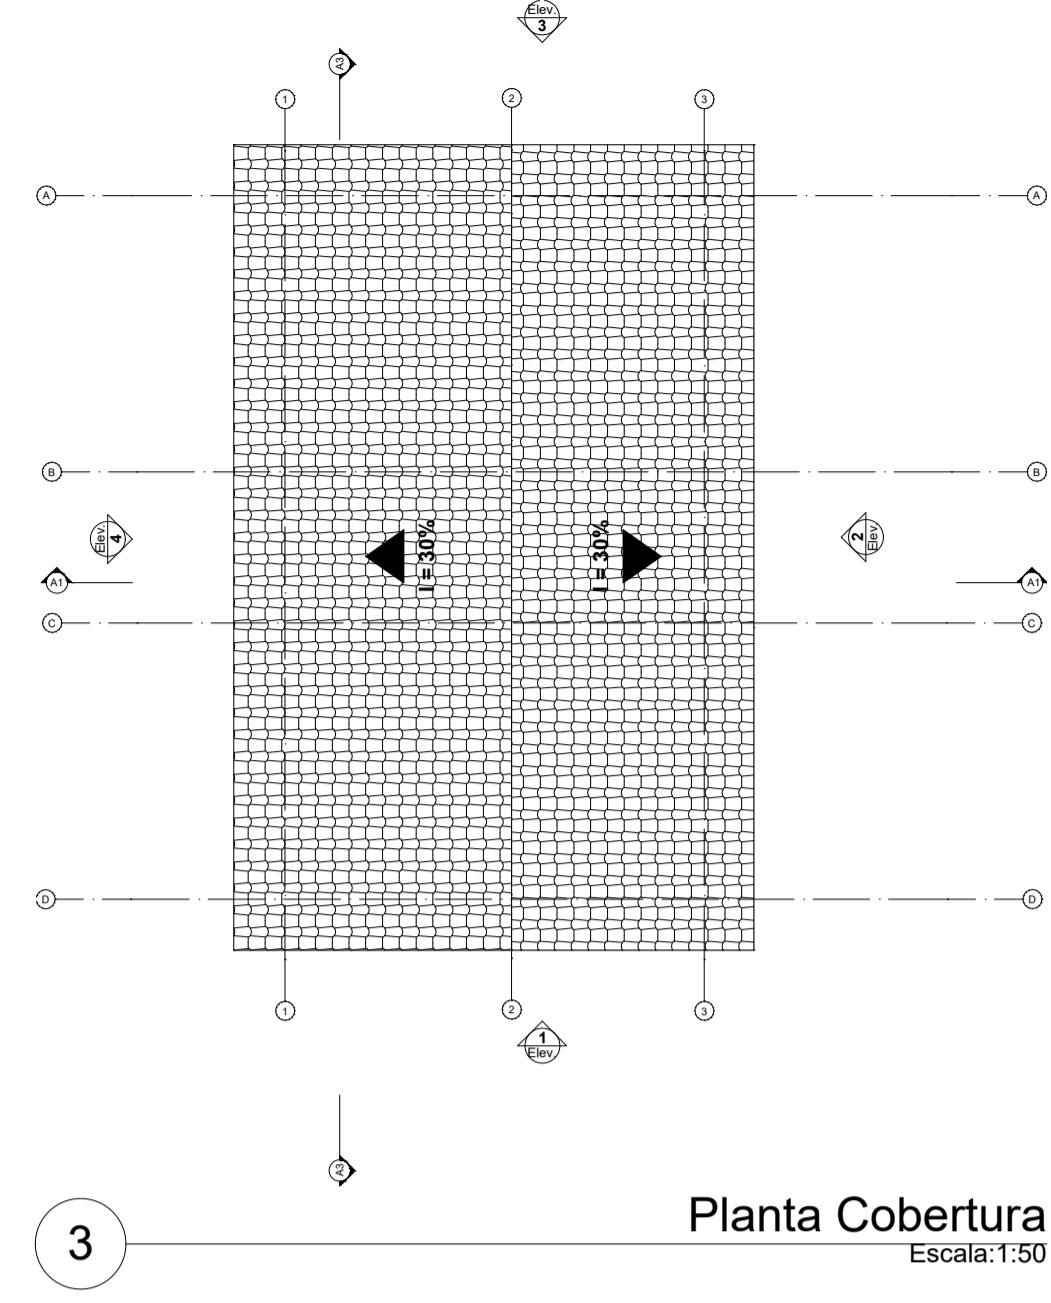


Planta Cobertura  
Escala: 1:50


QUADRO DE ESQUADRIAS		
ESQUADRIA	AMBIENTE	DIMENSÃO
PO1	Porta em alumínio	Sala de estar/cozinha 80 x 210
PO2	Porta de madeira	Quarto 1/Quarto 2/ banheiro 80 x 210
JO2	Janela em alumínio com veneziana	COZINHA 120x100/115
JO1	Janela em alumínio	Banheiro 80x60/150
JO3	Janela em alumínio com veneziana	SALA ESTAR/QUARTOS 140x100/110

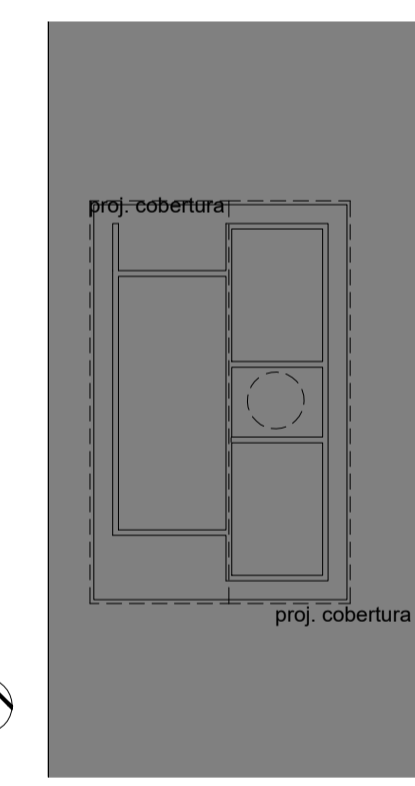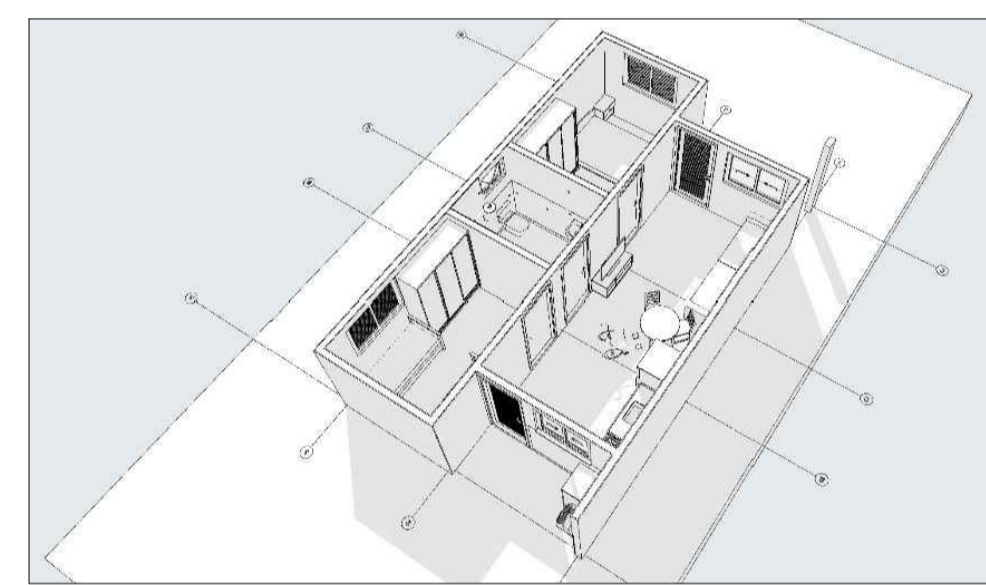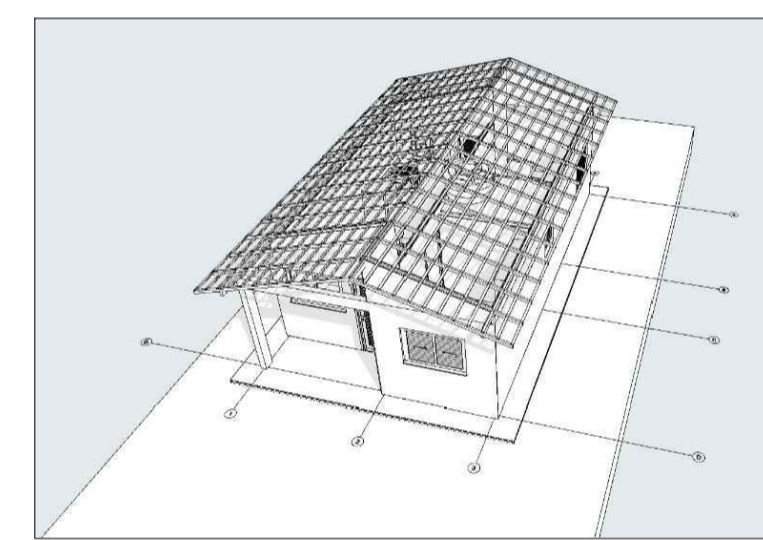


Implantação  
Escala: 1:200

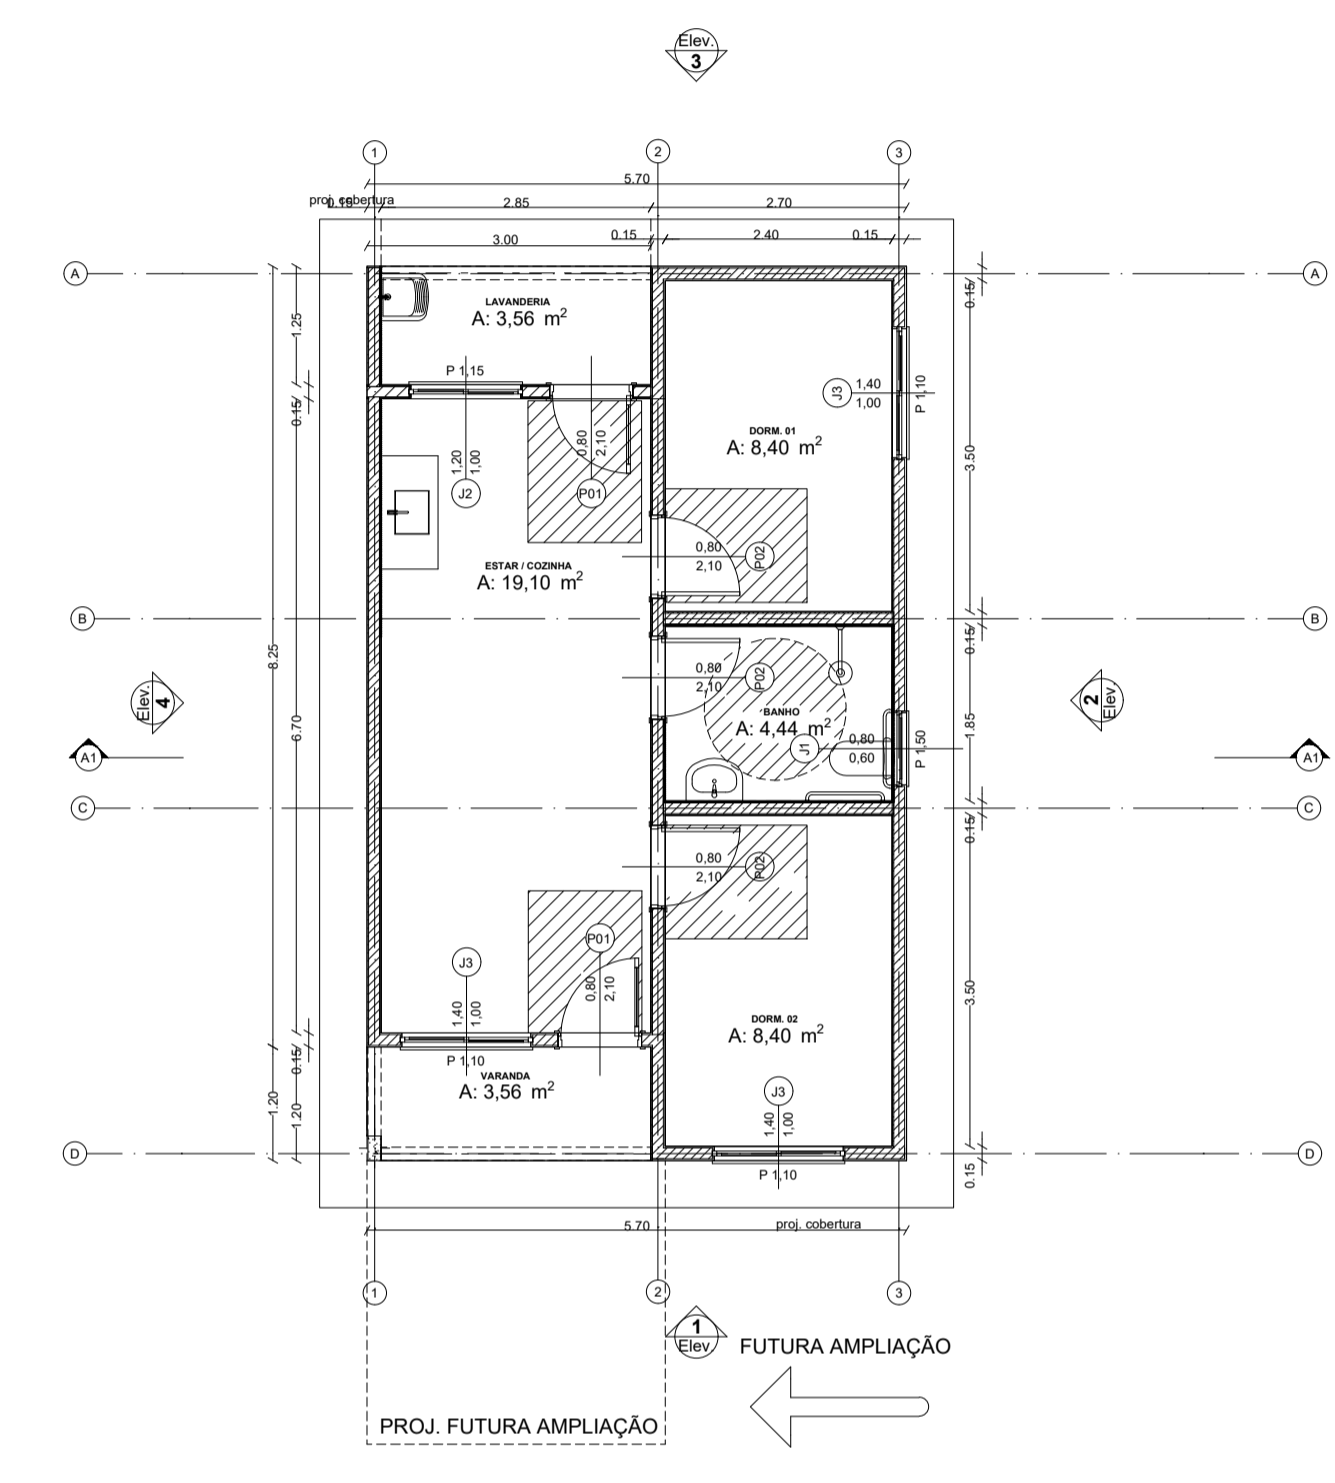


LAYOUT ADAPTADO PNE  
Escala: 1:200

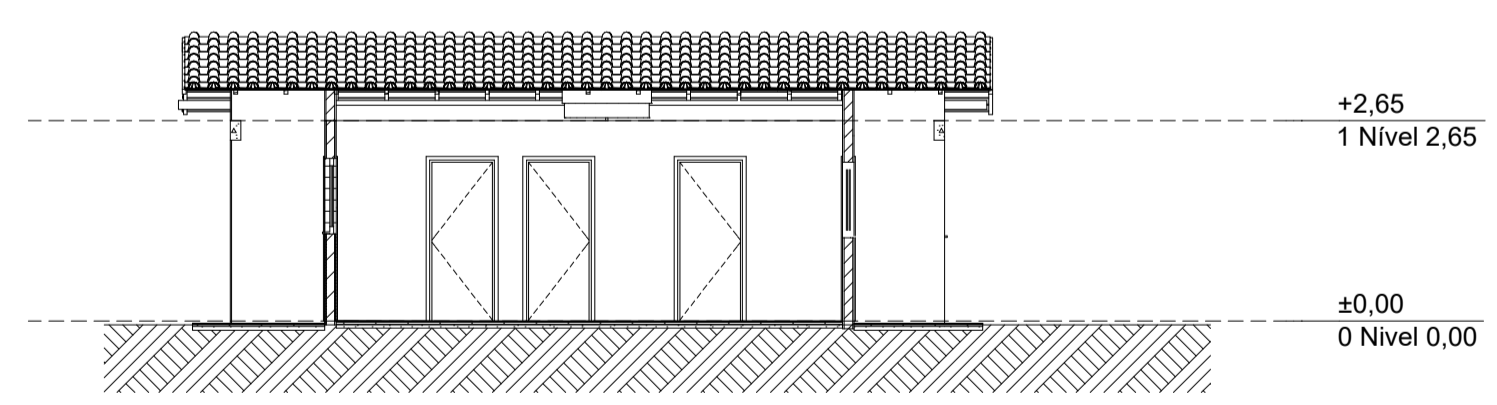


Corte  
Escala: 1:100

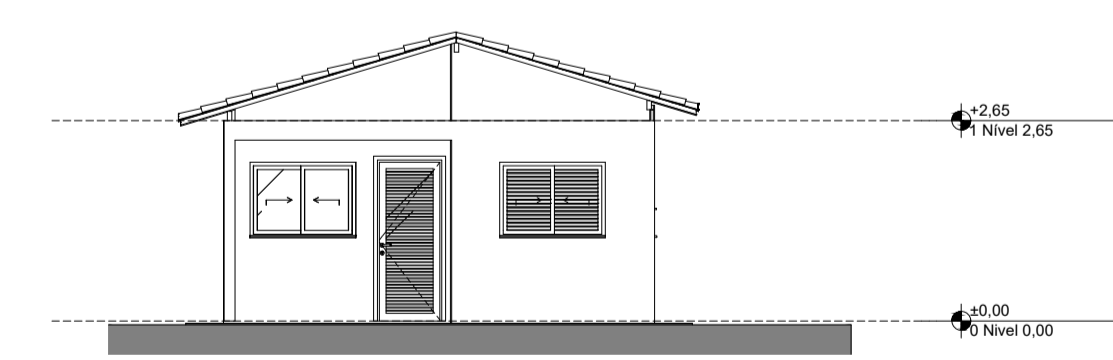


Elevação Frontal  
Escala: 1:100

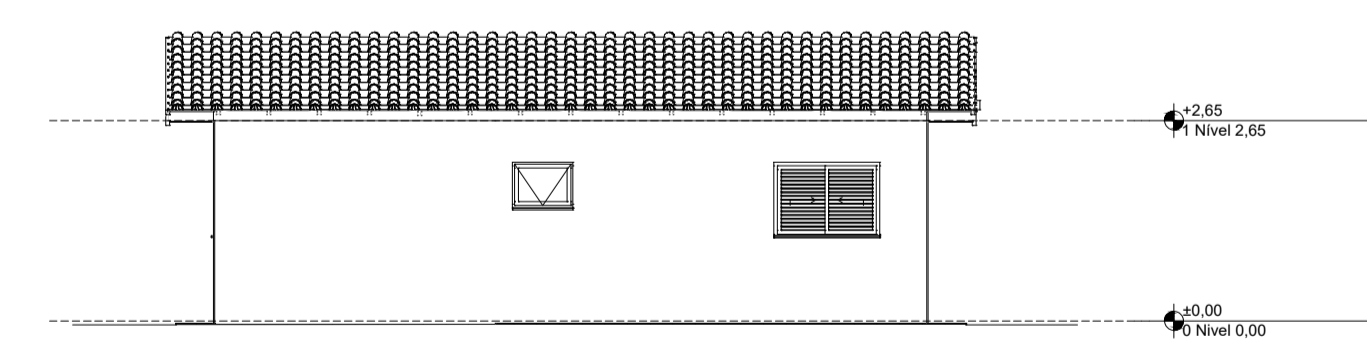


Lateral Direita  
Escala: 1:100

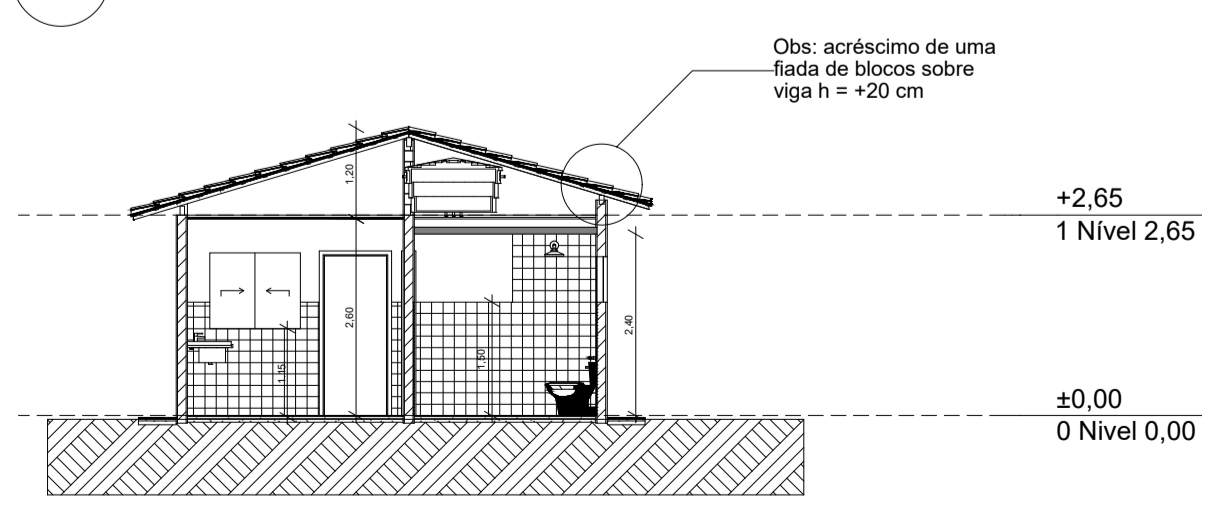

Corte  
Escala: 1:100

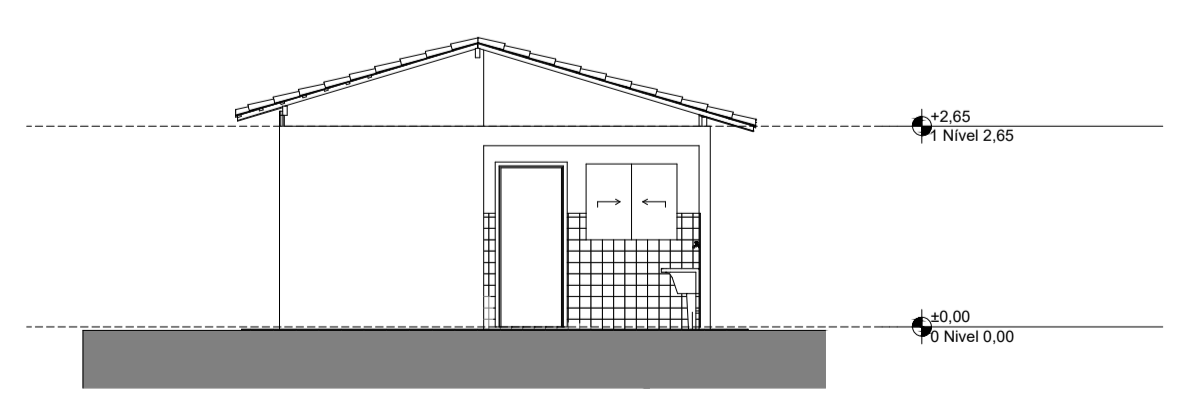

Elevação Posterior  
Escala: 1:100

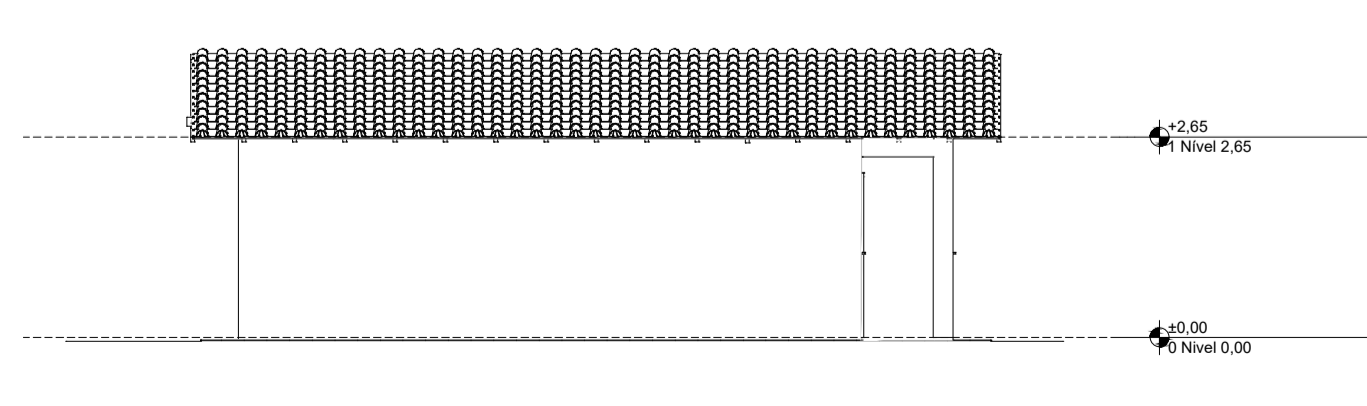

Lateral Esquerda  
Escala: 1:100



PROJETO **UNIDADE HABITACIONAL**  
 ENDEREÇO  
 LOTEAMENTO MUNICIPAL CIDADE FELIZ, BAIRRO PLANALTO, PAVÃO MINAS GERAIS 39814-000

CIDADE **PAVÃO/MG** ESTADO **MINAS GERAIS**

CLIENTE **REFEITURA MUNICIPAL DE PAVÃO**

ENGENHEIRO: **CHRYSIAN SILVA ANDRADE**  
 CREA: BA-50815/D MG

FASE PROJETO **EXECUTIVO** ESCALA **INDICADAS** DIMENSÃO DA FOLHA **A1**

CONTEÚDO **PLANTA LAYOUT, PLANTA COTADA, PLANTA BAIXA, CORTE, COBERTURA, DIAGRAMA, ELEVAÇÃO** ART: MG20254369524 N° OPERAÇÃO: 1103566-07 N° TRANSFERE GOV: 39726/2025

ÁREA: 53,86m² DATA **06/11/2025** FOLHA

ÁREA ÚTIL: 47,46m² ARQUIVO DIGITAL **ARQUITETONICO CASA POPULAR CAIXÁ.bpn.pln** REVISÃO **ÚNICA**