




PLANTA BAIXA LOTEAMENTO, LAYOUT

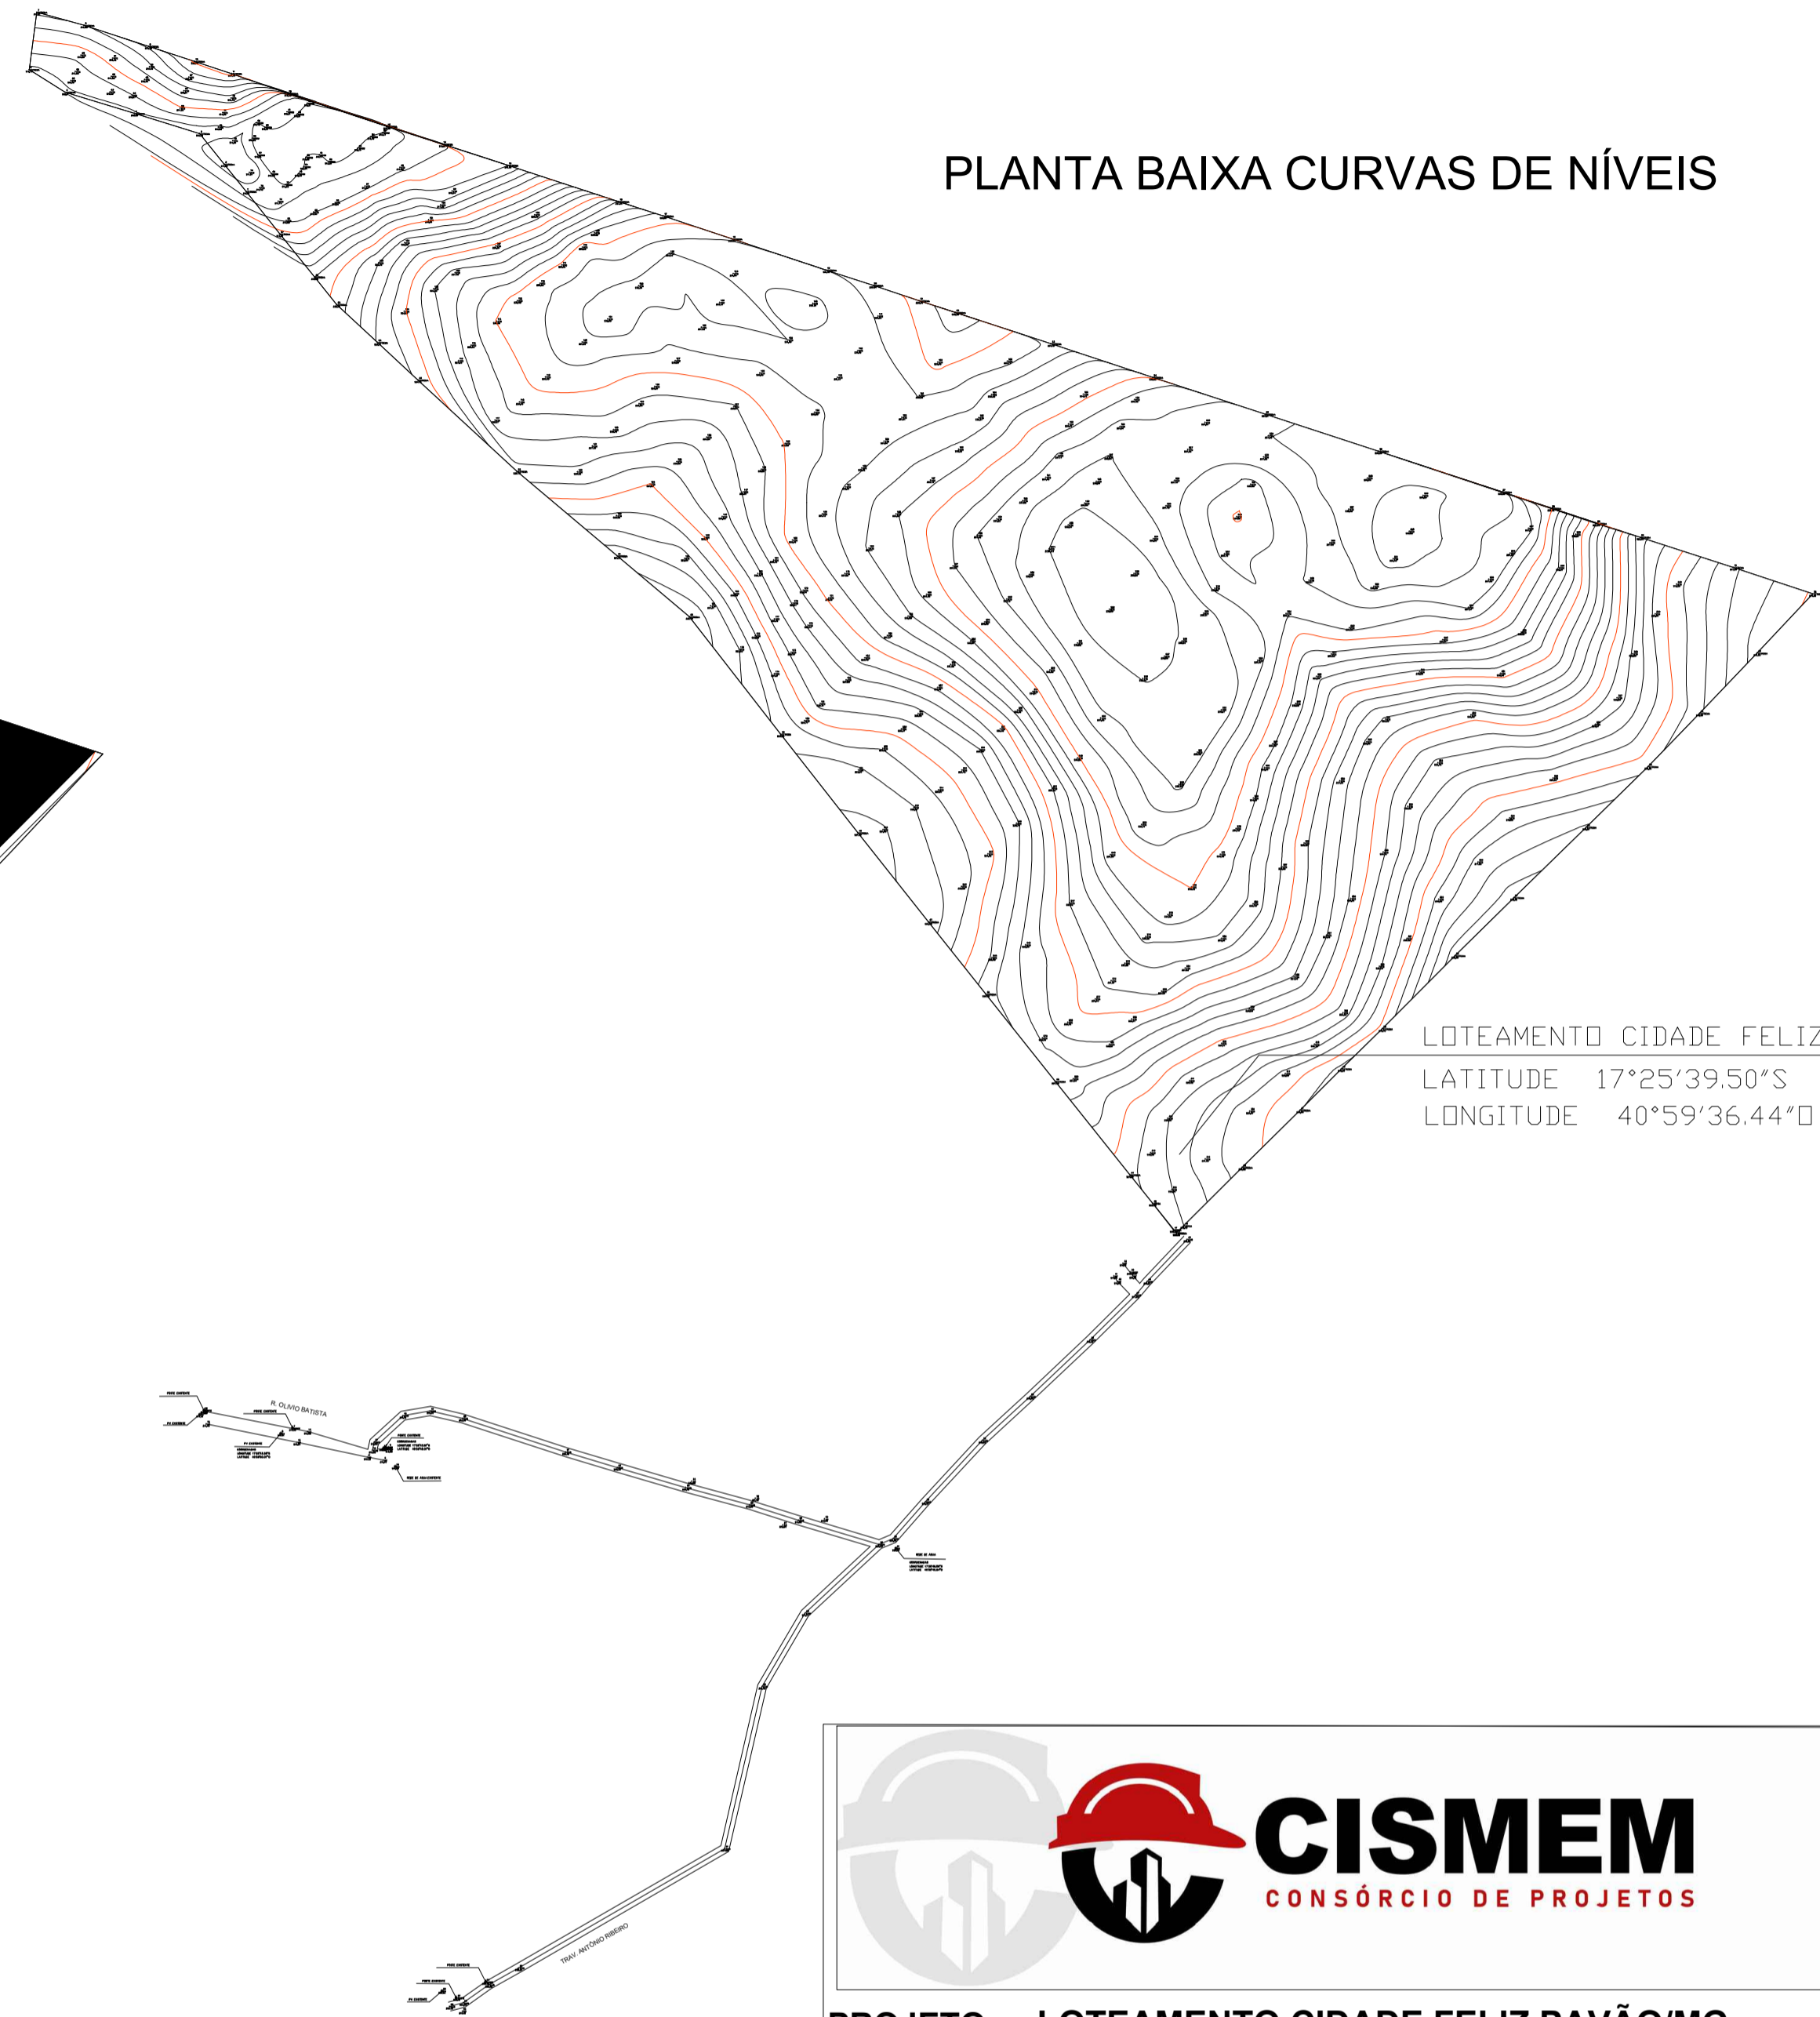

PLANTA BAIXA CURVAS DE NÍVEIS

LOTEAMENTO CIDADE FELIZ  
 LATITUDE 17°25'39.50"S  
 LONGITUDE 40°59'36.44"O

LOCAL DO LOTEAMENTO  
 LOTEAMENTO CIDADE FELIZ  
 LATITUDE 17°25'39.50"S  
 LONGITUDE 40°59'36.44"O

POSTE EXISTENTE  
 COORDENADAS  
 LATITUDE 40°59'48.51"O  
 LONGITUDE 17°25'43.51"S

PV EXISTENTE  
 LONGITUDE 17°25'43.30"S  
 LATITUDE 40°59'50.07"O

REDE DE ÁGUA  
 COORDENADAS  
 LONGITUDE 17°25'45.05"S  
 LATITUDE 40°59'40.84"O



**PROJETO LOTEAMENTO CIDADE FELIZ PAVÃO/MG**  
 CIDADE PAVÃO ESTADO MINAS GERAIS FEDERAÇÃO BRASIL

ENDEREÇO  
 LOTEAMENTO MUNICIPAL CIDADE FELIZ, BAIRRO PLANALTO, PAVÃO/MG

REFEITURA MUNICIPAL DE PAVÃO

CHRYSIAN SILVA ANDRADE  
 CREA: BA-50815/D MG  
 ENGENHEIRO CIVIL

FASE PROJETO EXECUTIVO ESCALA 1:1000, 1:1500 DIMENSÃO DA FOLHA A1

OBJETO LAYOUT, CURVAS DE NÍVEL

ART: MG20254369524  
 N° OPERAÇÃO: 1103566-07  
 N° TRANSFEREGOV: 39726/2025  
 M² PROJETO ARQUITETÔNICO 53,87 M² M² TOTAL URB: 1.077,40 M²  
 M² ÁREA DOS LOTES 3.781,22 M² M² LOTEAMENTO DATA 06/11/2025  
 ARQUIVO DIGITAL LOTEAMENTO CIDADE FELIZ