


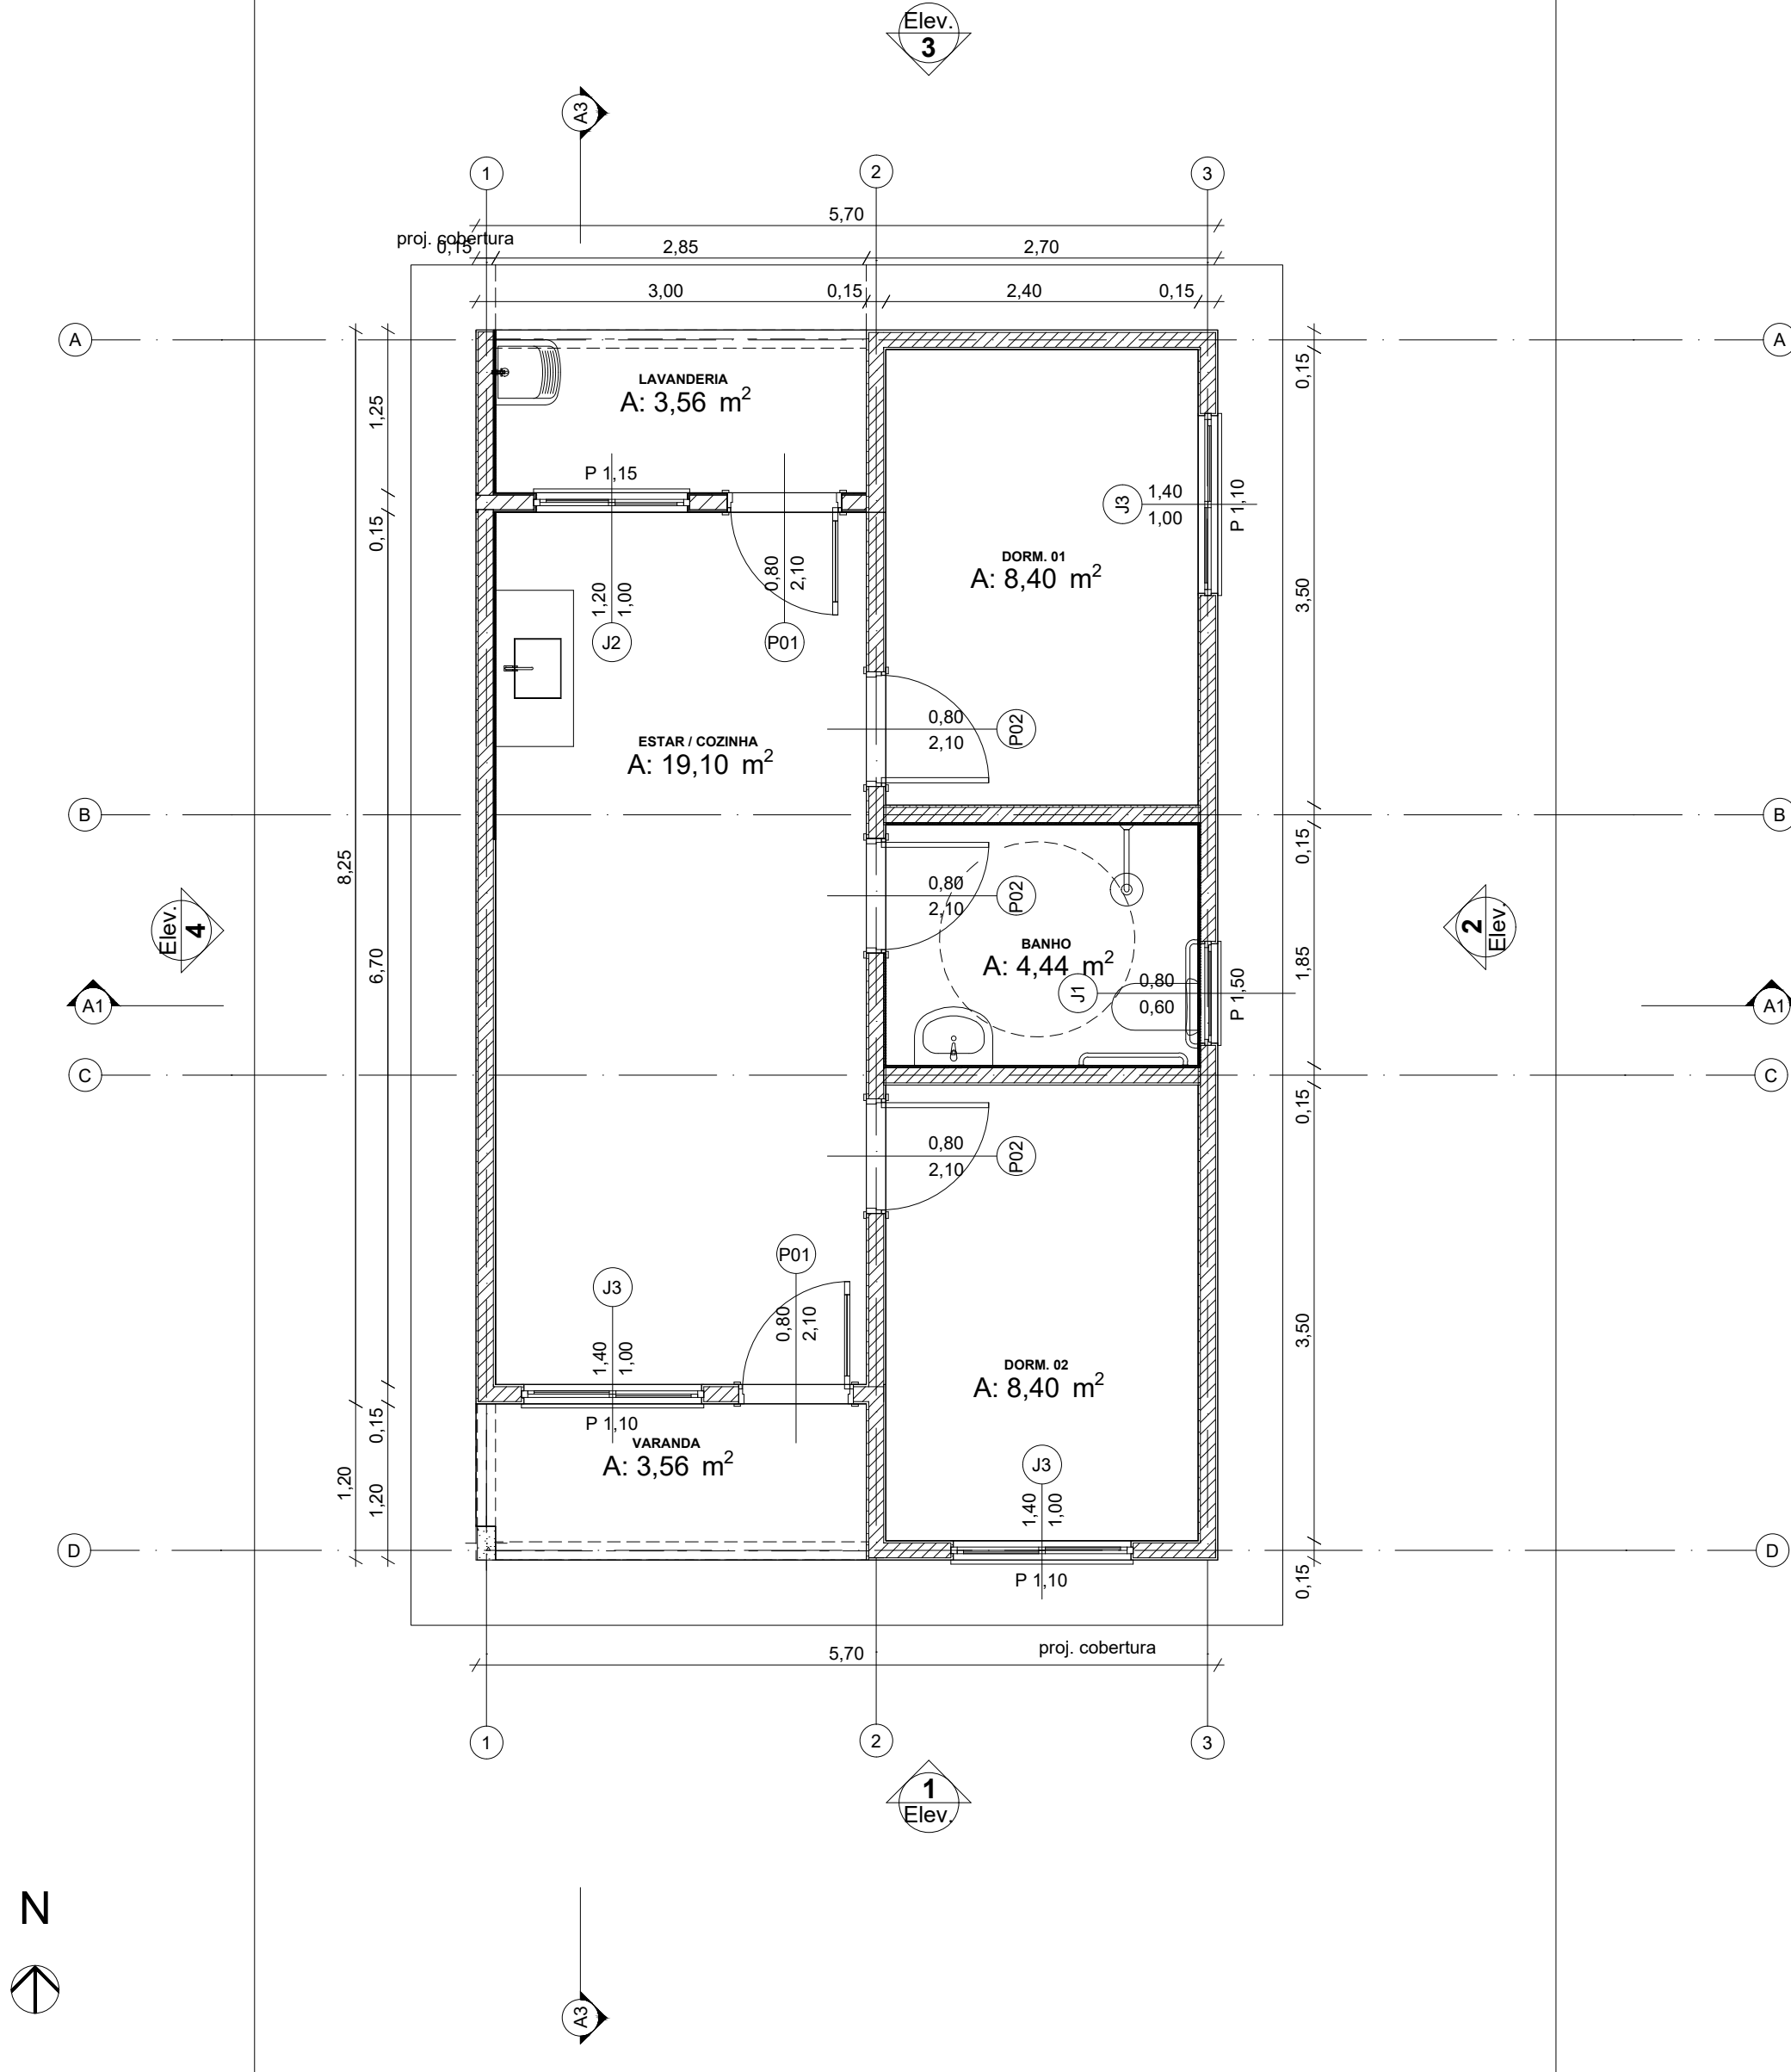
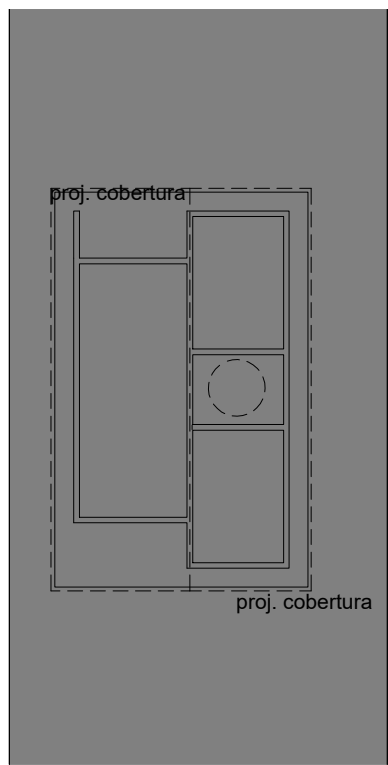


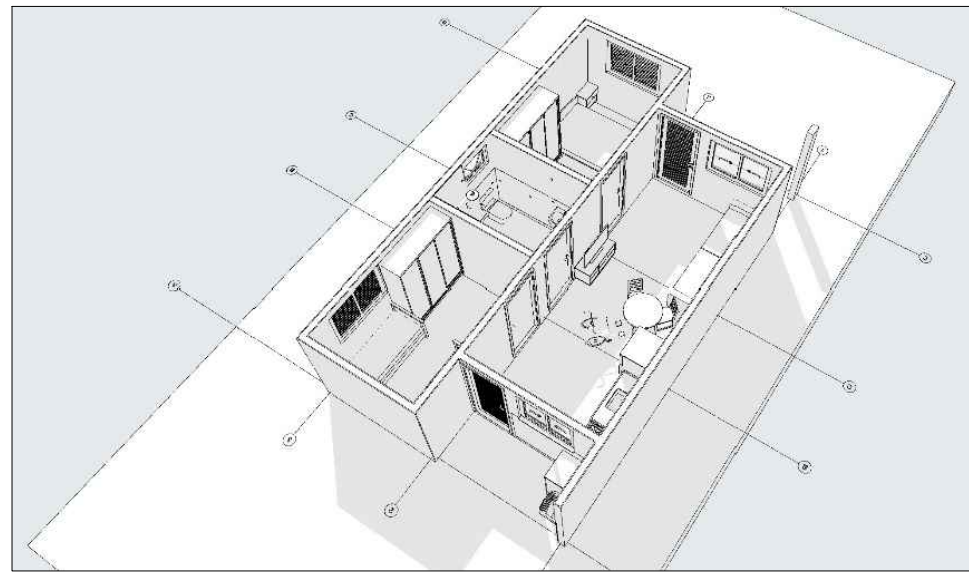


Planta Térreo
Escala: 1:50

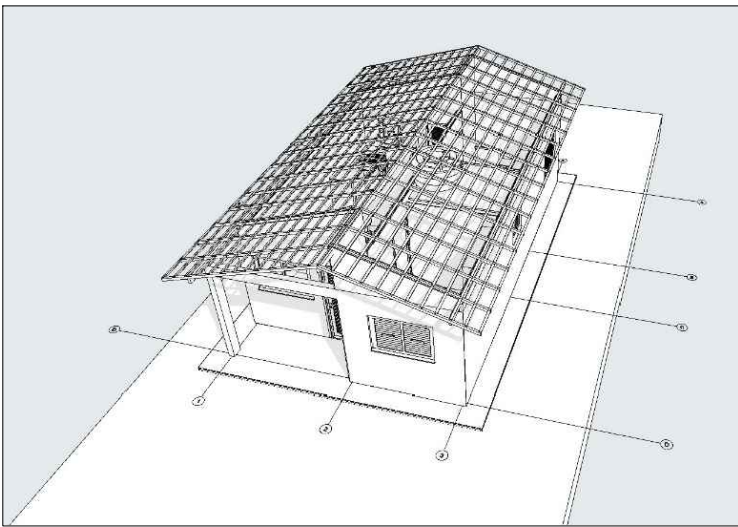

2 Implantação
Escala: 1:200

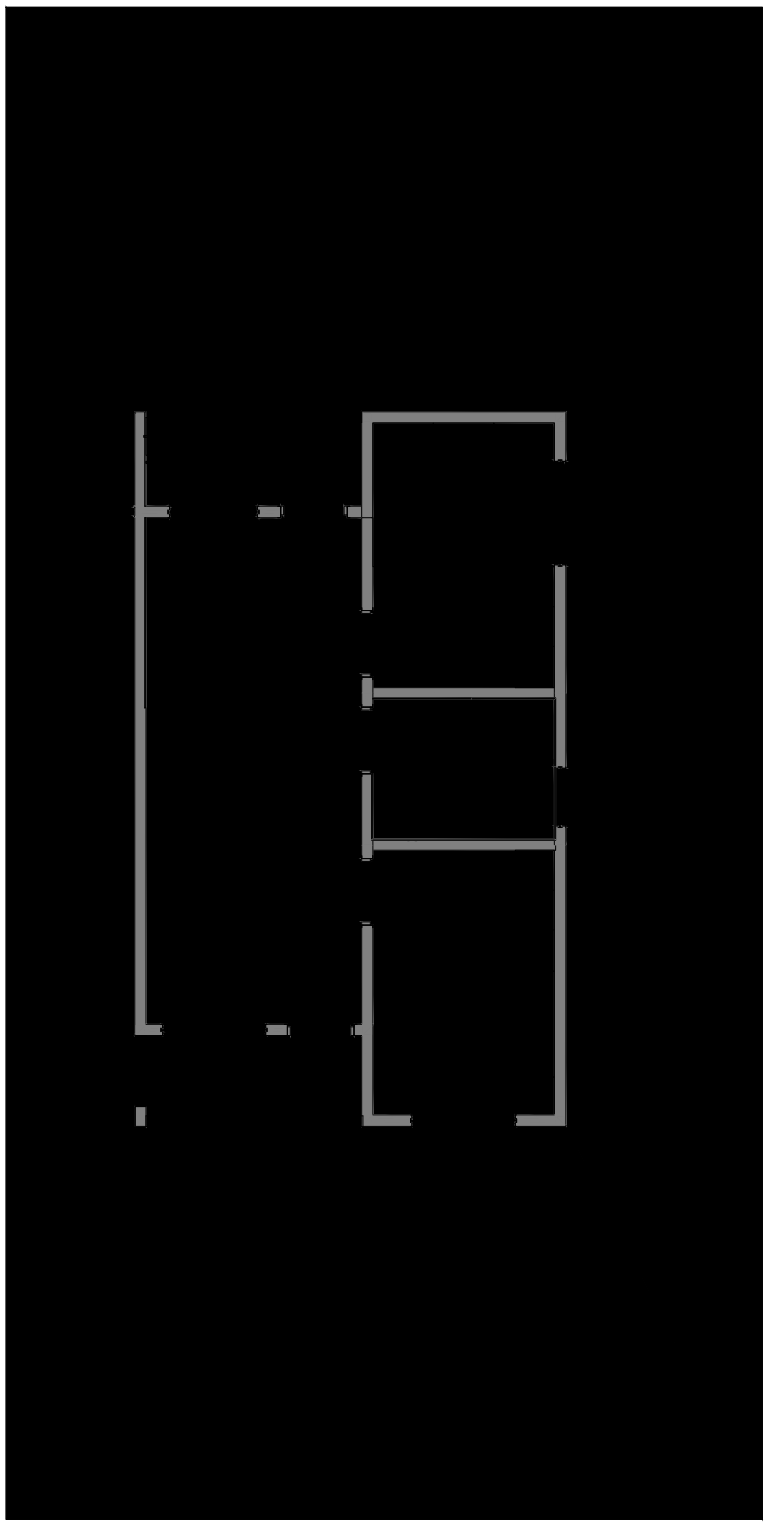


LAYOUT
Escala: 1:100

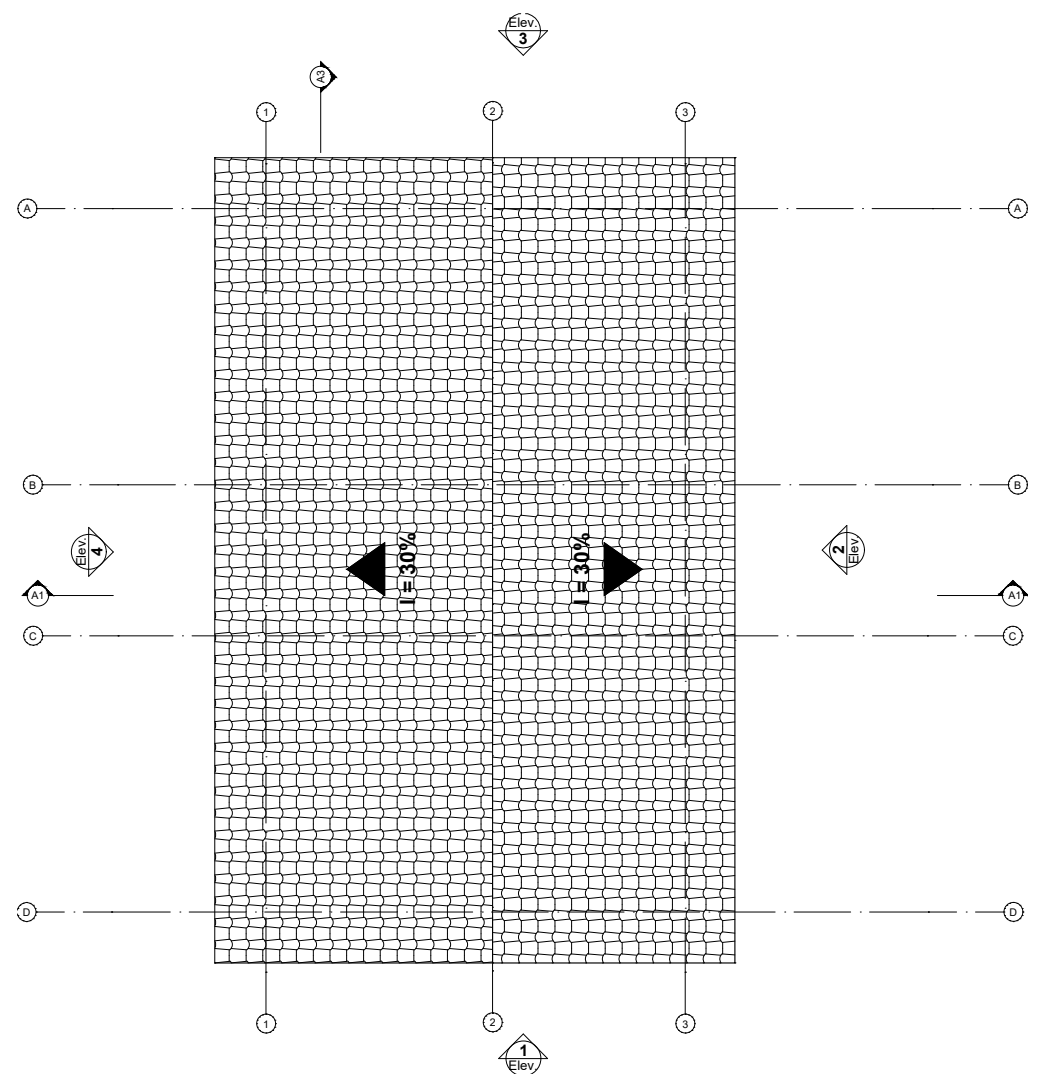


Planta Cobertura
Escala: 1:50


QUADRO DE ESQUADRIAS		
ESQUADRIA	AMBIENTE	DIMENSÃO
P01	Porta em alumínio	Sala de estar/cozinha 80 x 210
P02	Porta de madeira	Quarto 1/Quarto 2/ banheiro 80 x 210
J02	Janela em alumínio com veneziana	COZINHA 120x100/115
J01	Janela em alumínio	Banheiro 80x60/150
J03	Janela em alumínio com veneziana	SALA ESTAR/QUARTOS 140x100/110

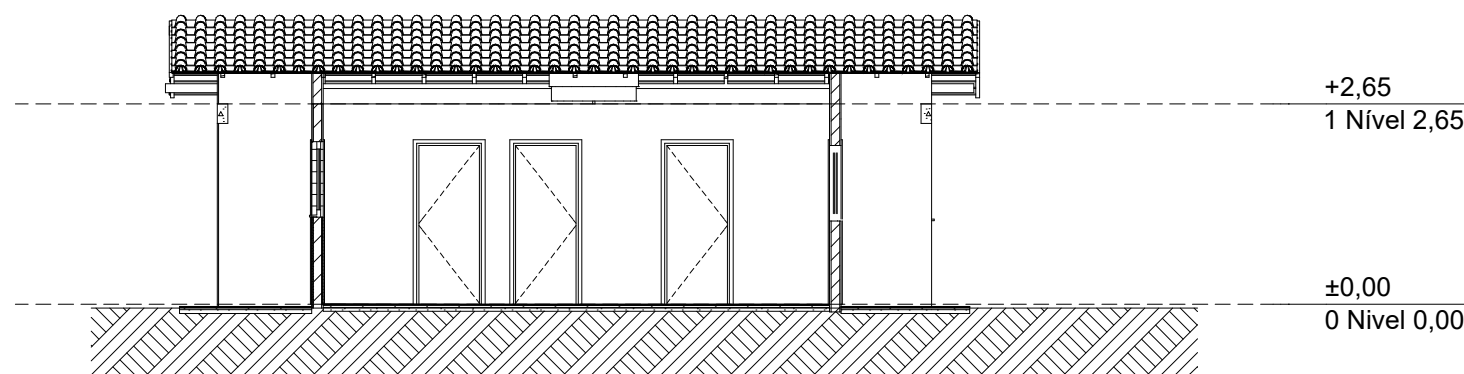


Corte
Escala: 1:100

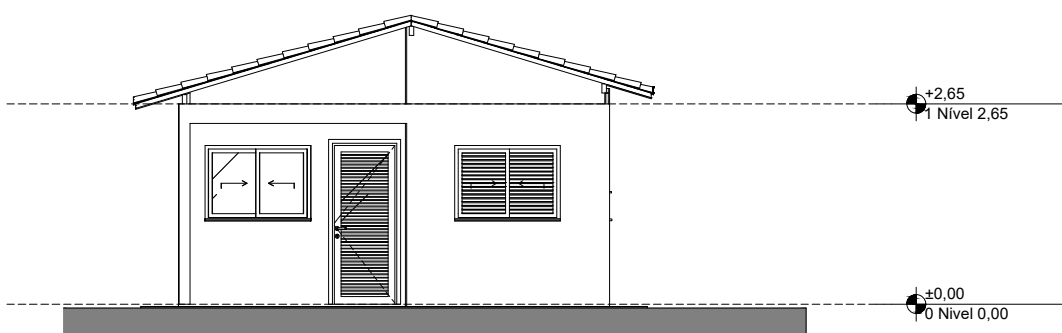


Elevação Frontal
Escala: 1:100

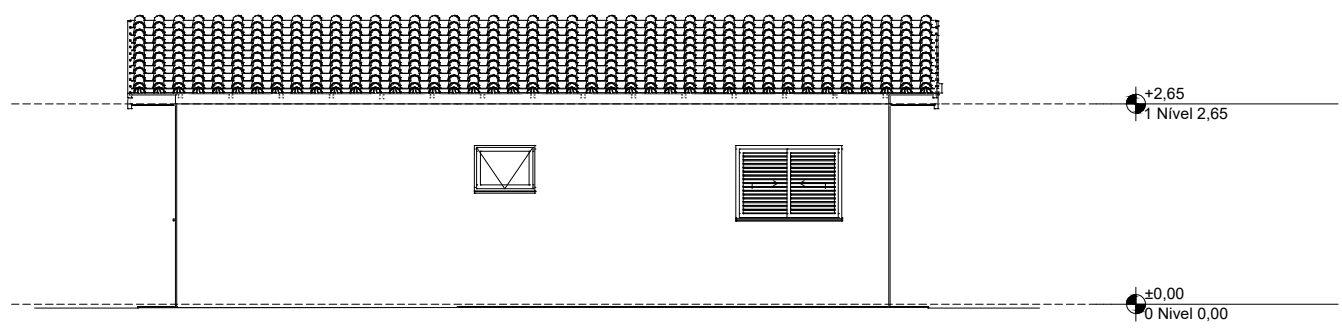


Lateral Direita
Escala: 1:100

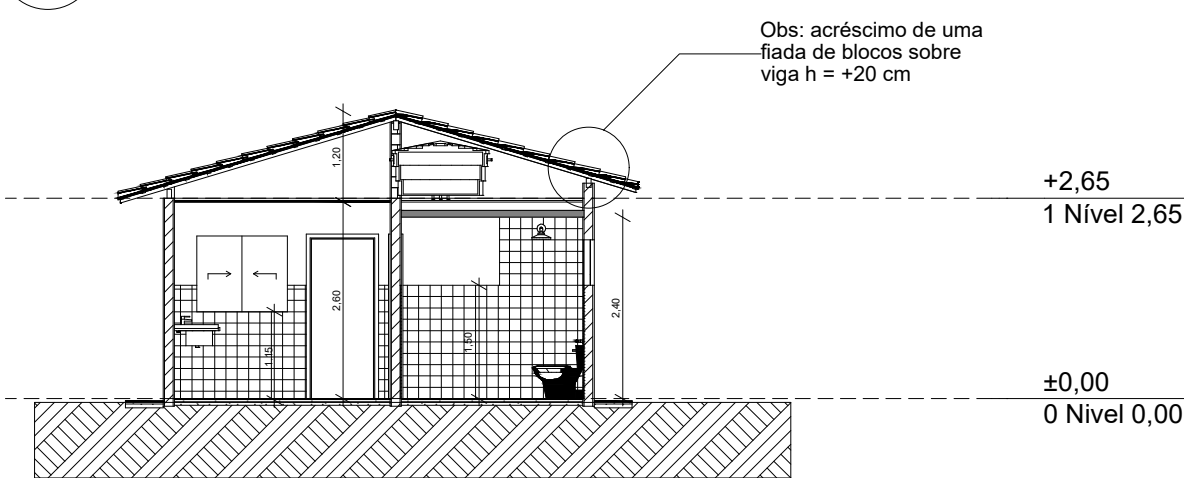

Corte
Escala: 1:100

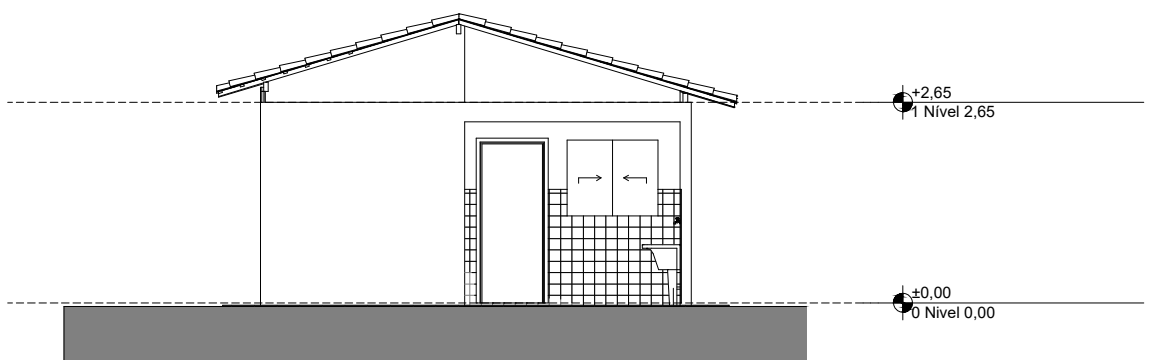


Elevação Posterior
Escala: 1:100

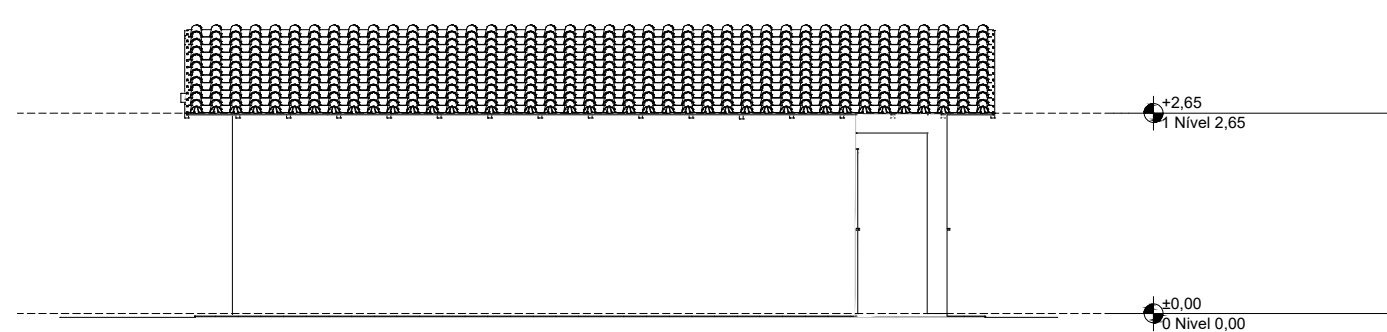

Lateral Esquerda
Escala: 1:100

REV.	DESCRIÇÃO	MODIFICADO POR	DATA
01			21/10/2025

Quadro de Áreas		
Piso de Origem	Cômodo	Área Medida
Nível 0,00	01	ESTAR / COZINHA 19,10
	02	DORM. 01 8,40
	03	BANHO 4,44
	04	DORM. 02 8,40
	05	VARANDA 3,56
	06	LAVANDERIA 3,56
		47,46 m²

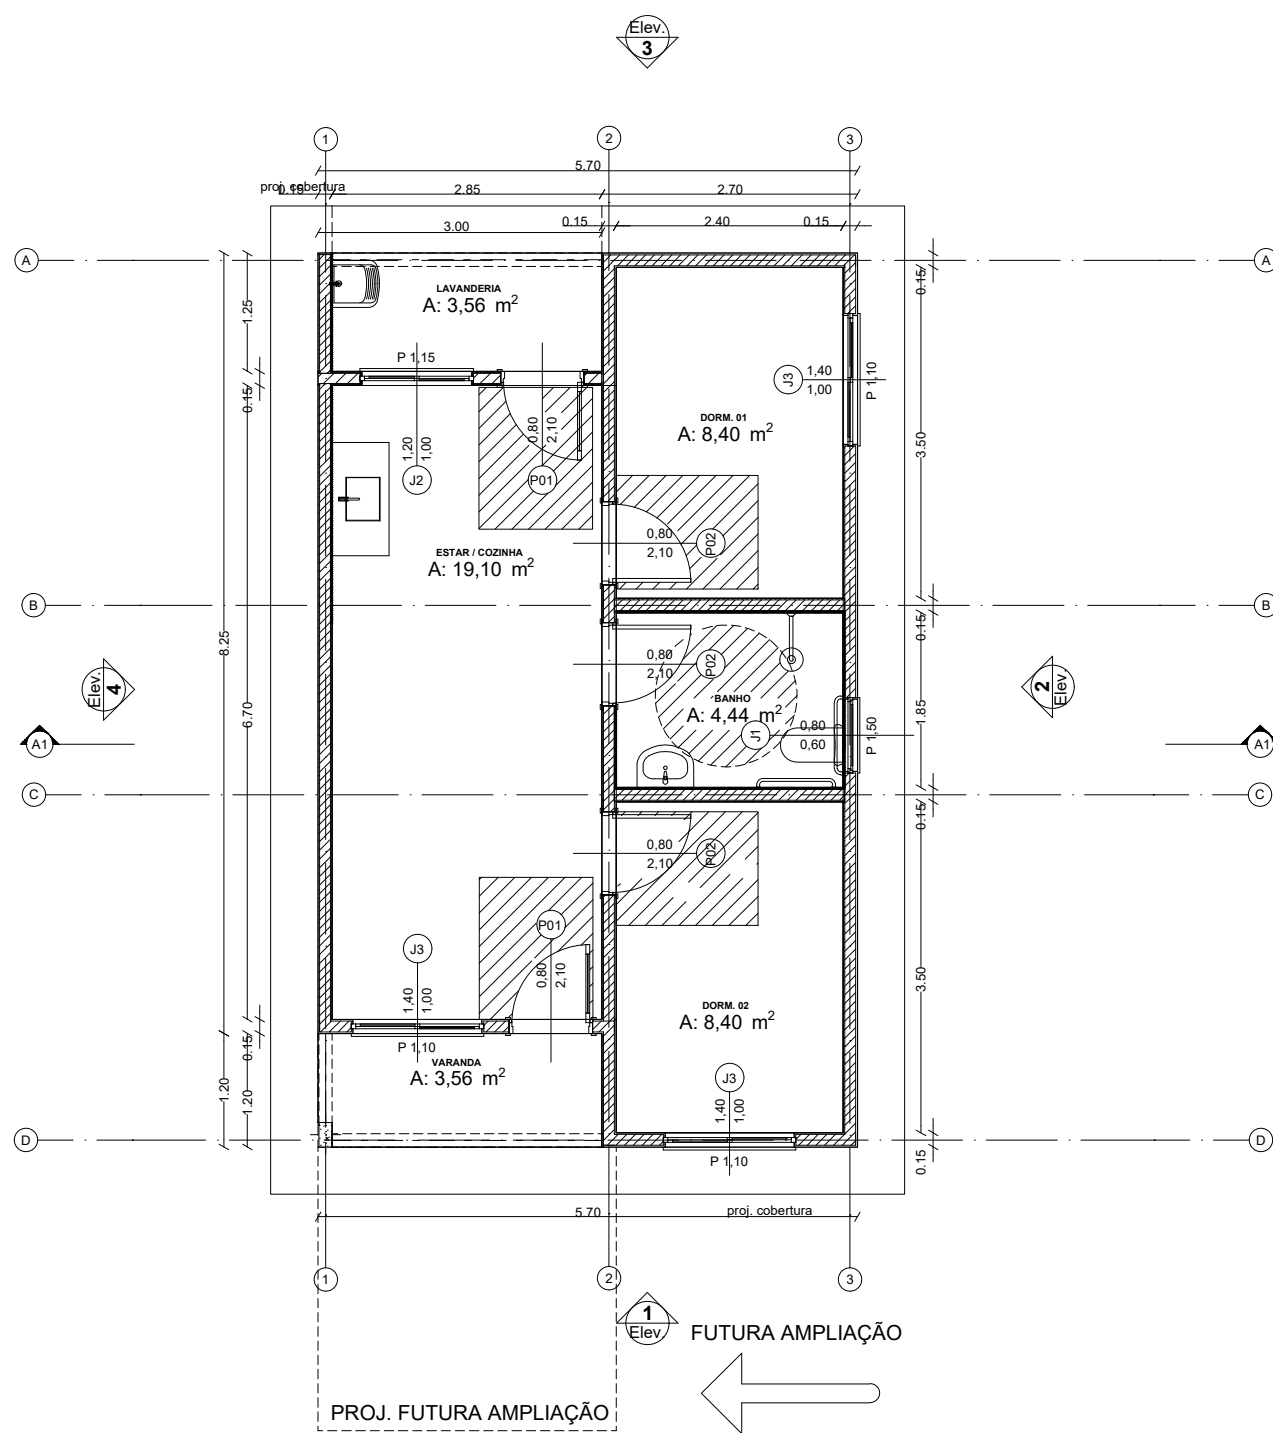

LAYOUT ADAPTADO PNE
Escala: 1:200



UNIDADE HABITACIONAL

PROJETO
ENDEREÇO
LOTEAMENTO MUNICIPAL CIDADE FELIZ, BAIRRO PLANALTO, PAVÃO MINAS GERAIS 39814-000

CIDADE
PAVÃO/MG
ESTADO
MINAS GERAIS
CLIENTE

REFEITURA MUNICIPAL DE PAVÃO

ENGENHEIRO:

CHRISTIAN SILVA ANDRADE
CREA: BA-50815/D MG

FASE PROJETO	ESCALA	DIMENSÃO DA FOLHA
EXECUTIVO	INDICADAS	A1
CONTEÚDO		
PLANTA LAYOUT, PLANTA COTADA, PLANTA BAIXA, CORTE, COBERTURA, DIAGRAMA, ELEVACÃO		
ÁREA: 53,86m²	ART: MG20254059938	
ÁREA ÚTIL: 47,46m²	Nº OPERAÇÃO: 1099090-38	
	Nº TRANSFEREGOV: 970546/2024	
ARQUIVO DIGITAL	DATA	FOLHA
ARQUITETONICO CASA POPULAR CAIXA.bpn.pln	05/11/2025	
	REVISÃO	

ÚNICA