




1 PLANTA BAIXA LAYOUT
Escala: 1:100

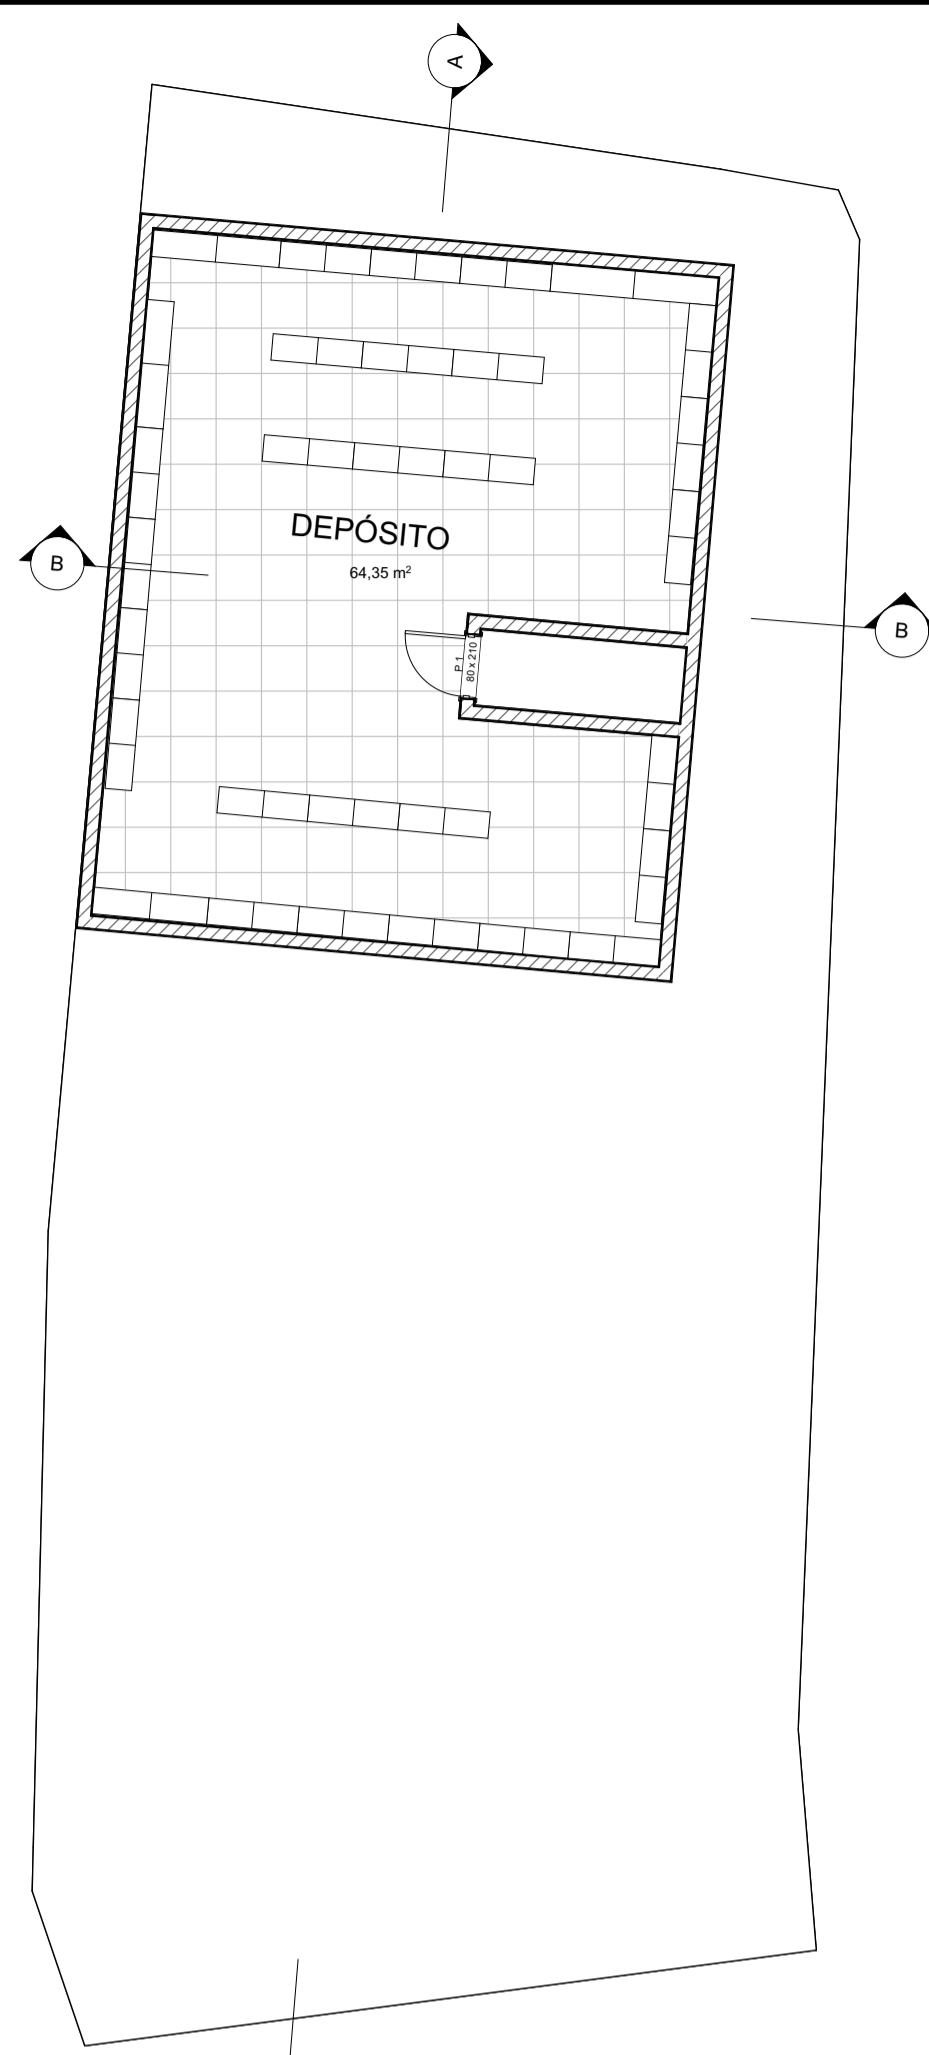


2 PLANTA BAIXA 1º PAVIMENTO
Escala: 1:100

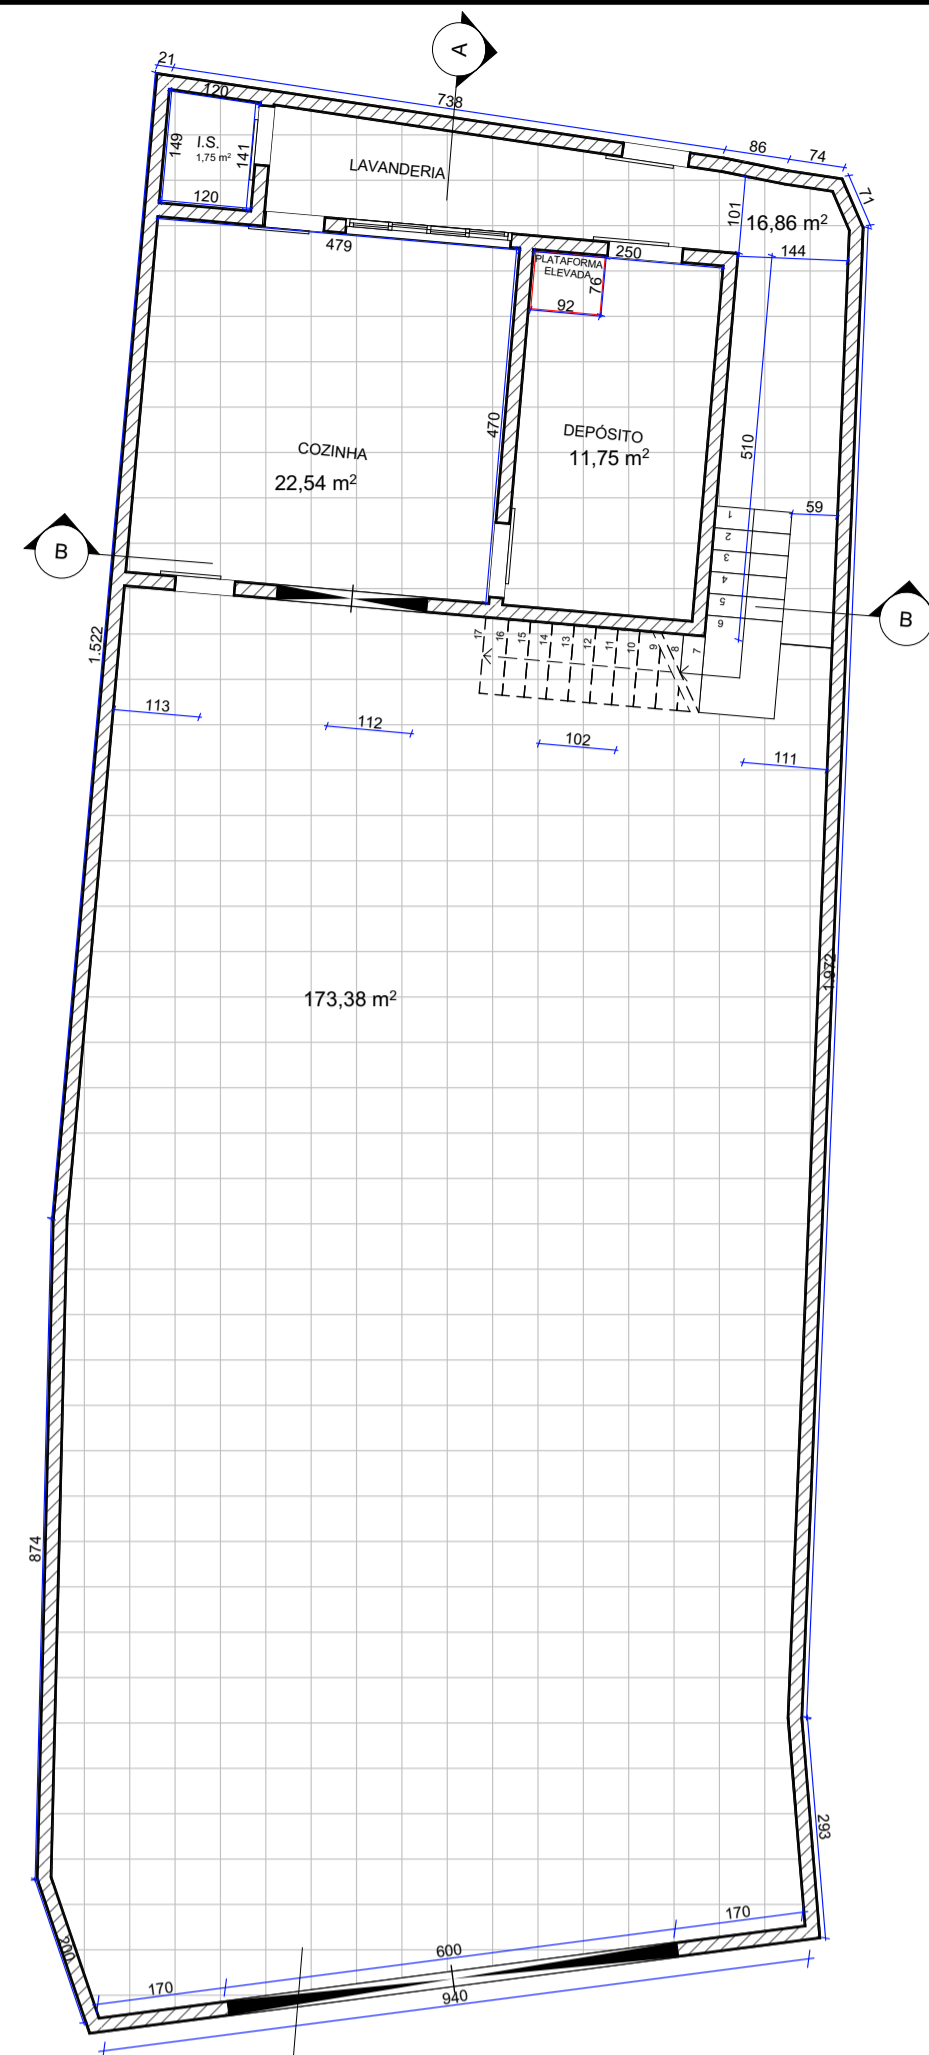


1.1 PLANTA BAIXA COTADA
Escala: 1:100

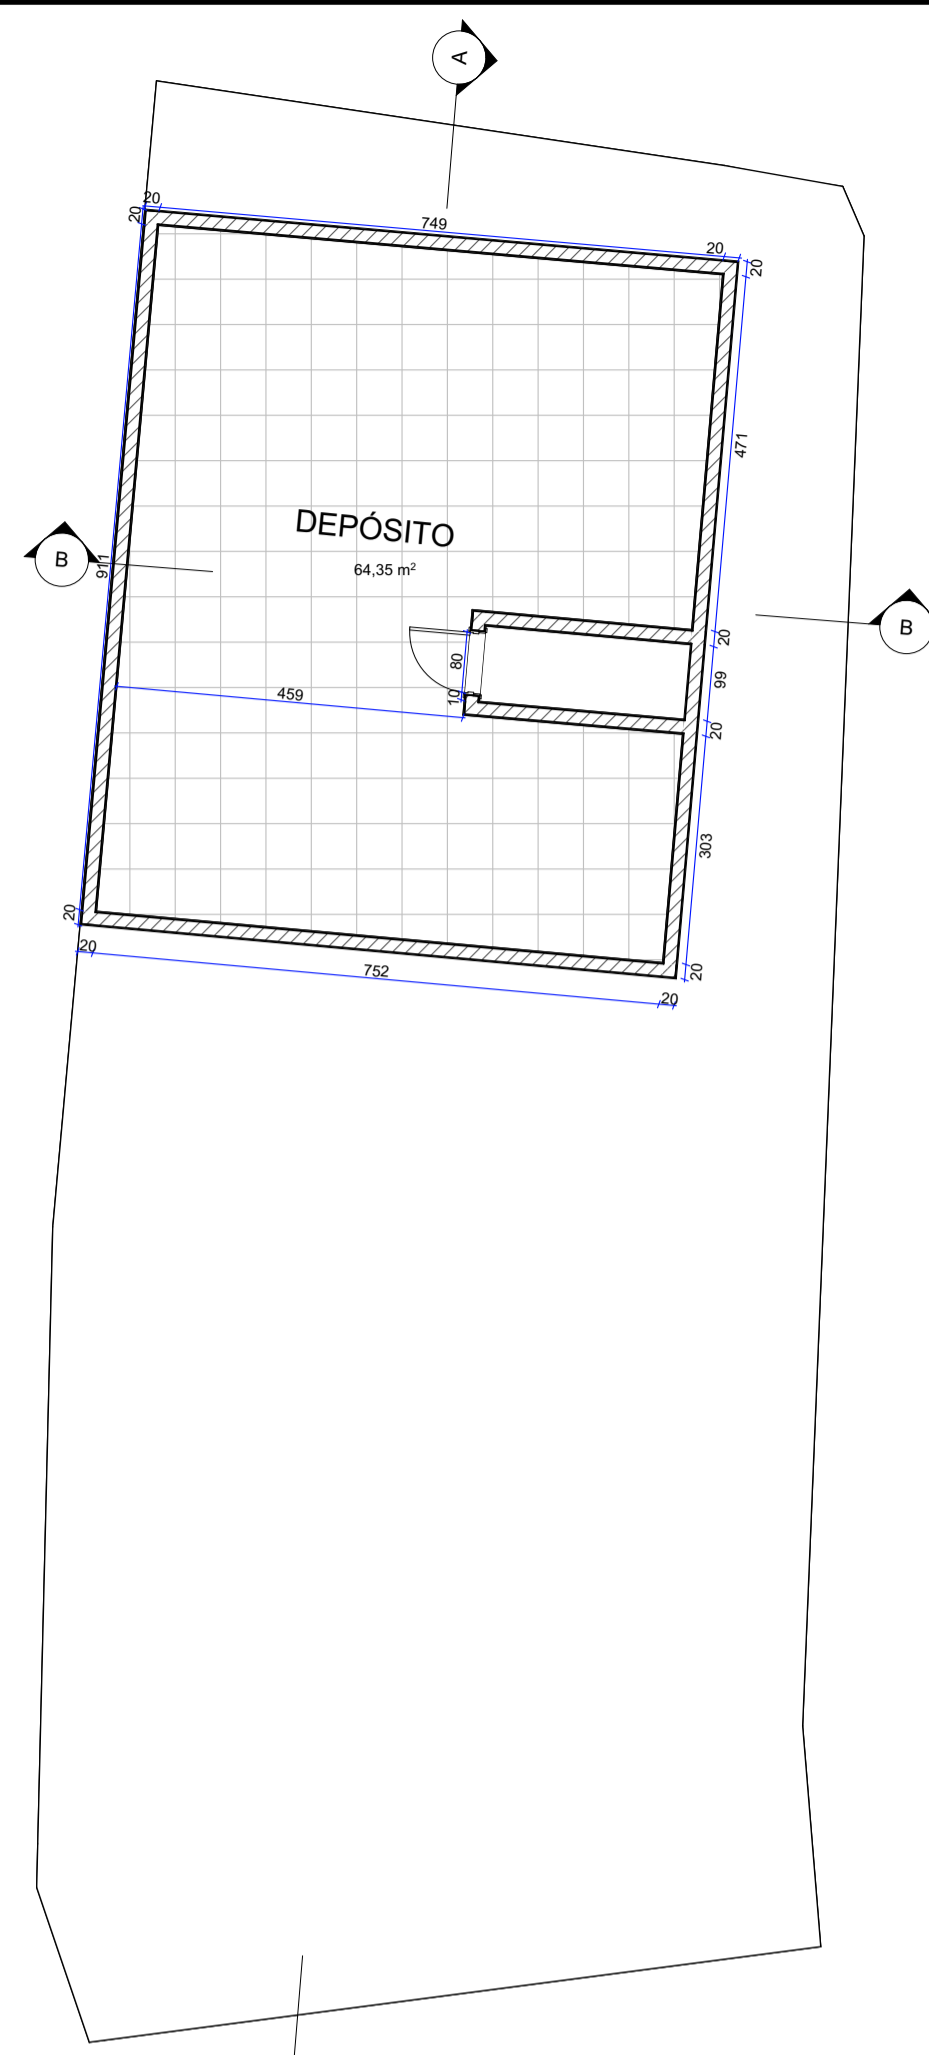


2.1 PLANTA BAIXA 1º PAVIMENTO
Escala: 1:100

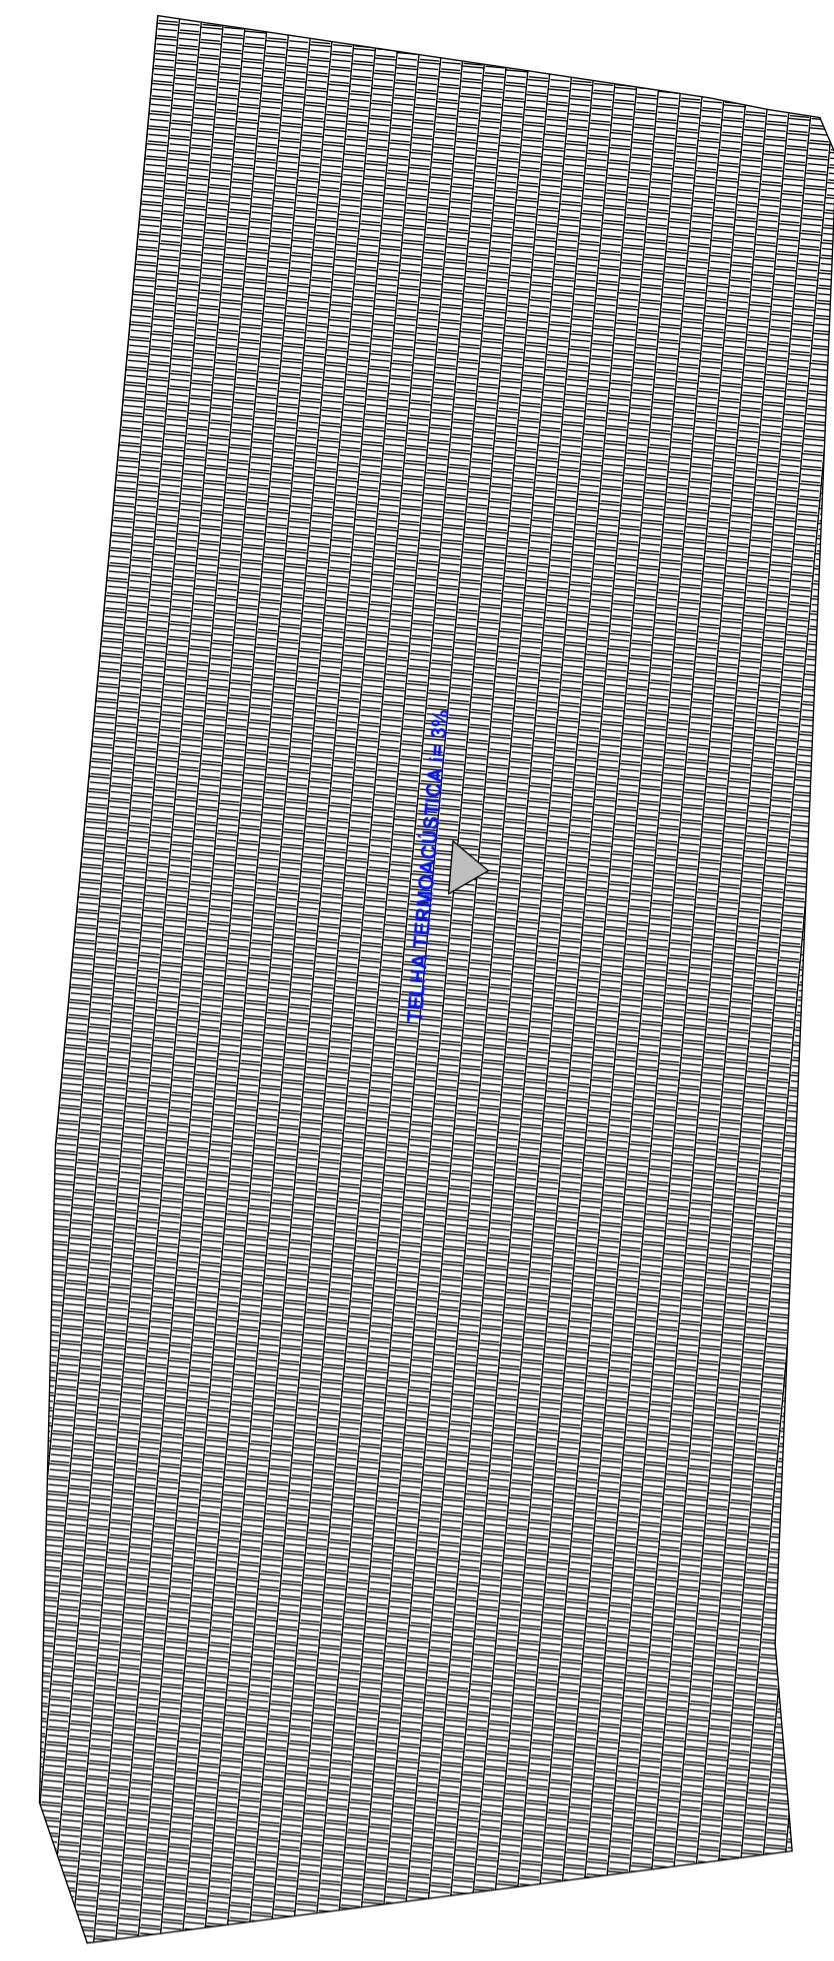


3 COBERTURA
Escala: 1:100

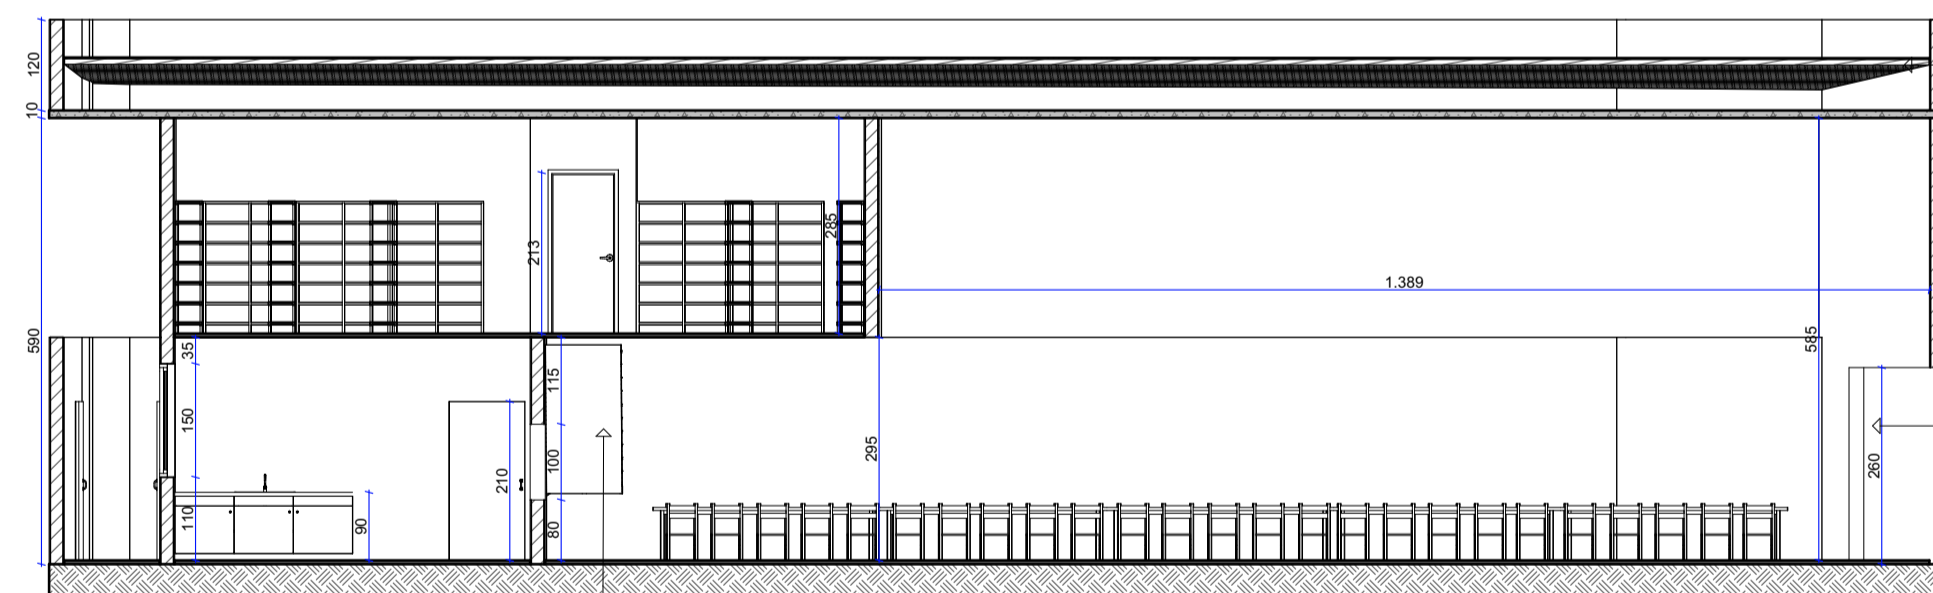


A Corte
Escala: 1:100

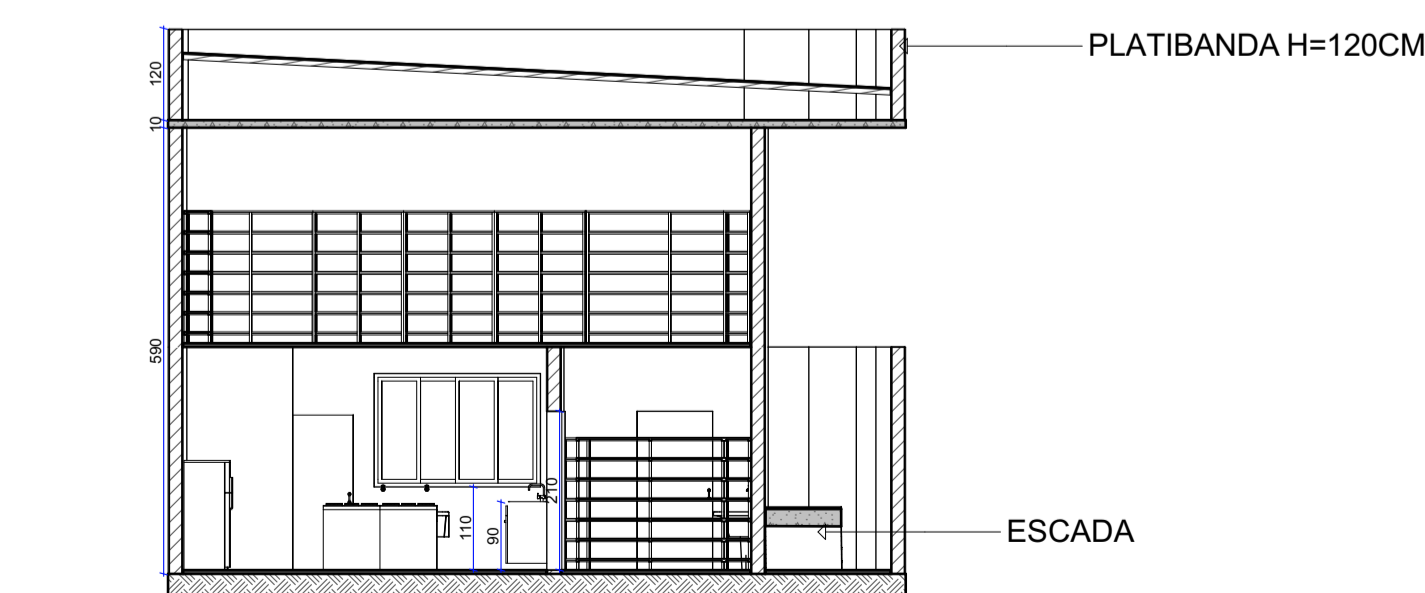

B Corte
Escala: 1:100

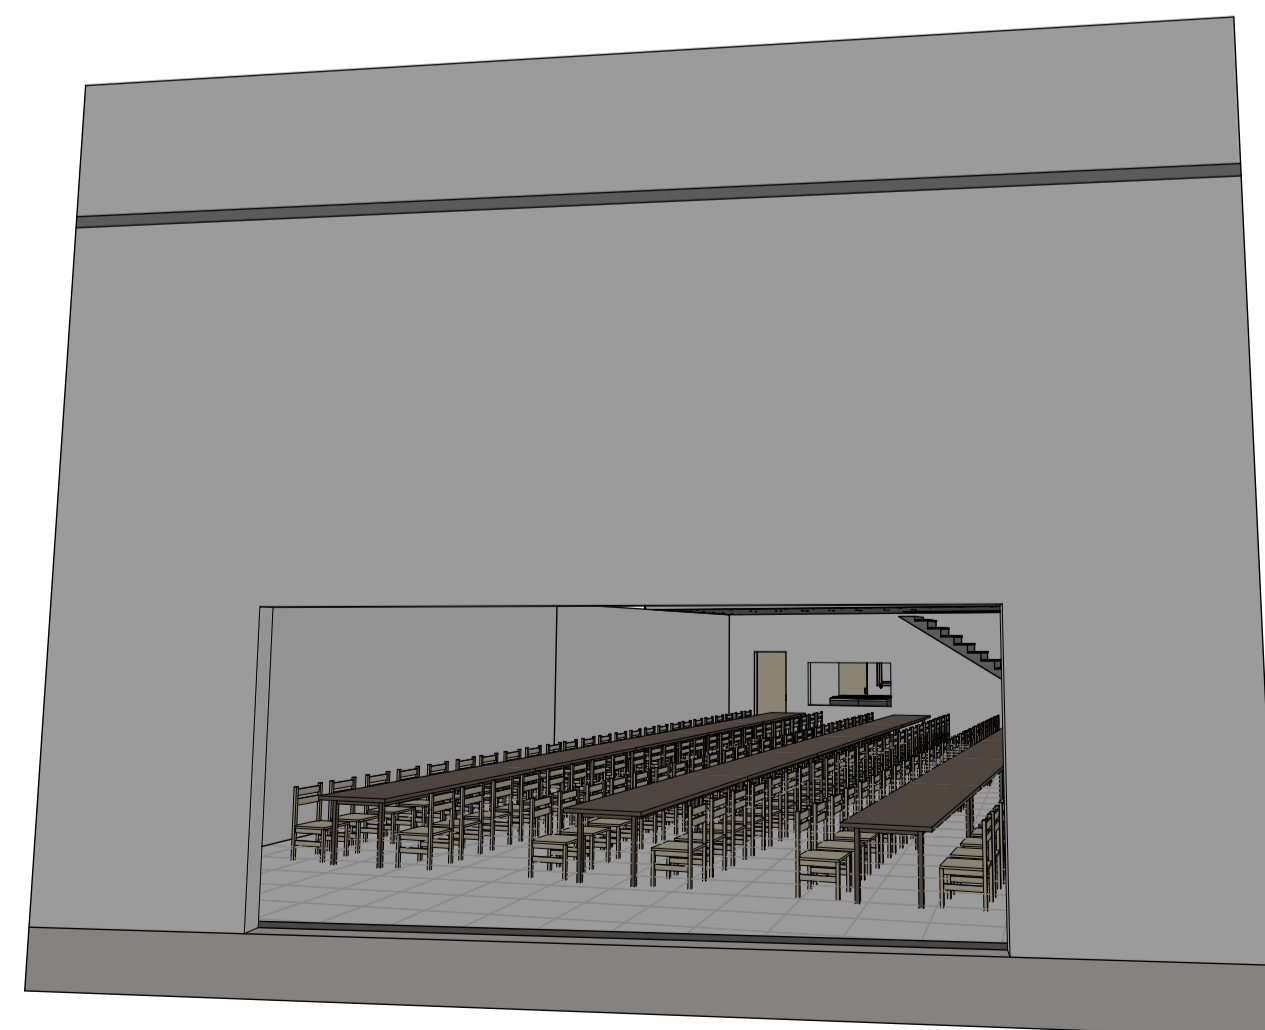

1 PERSPECTIVA
Escala: 1:5

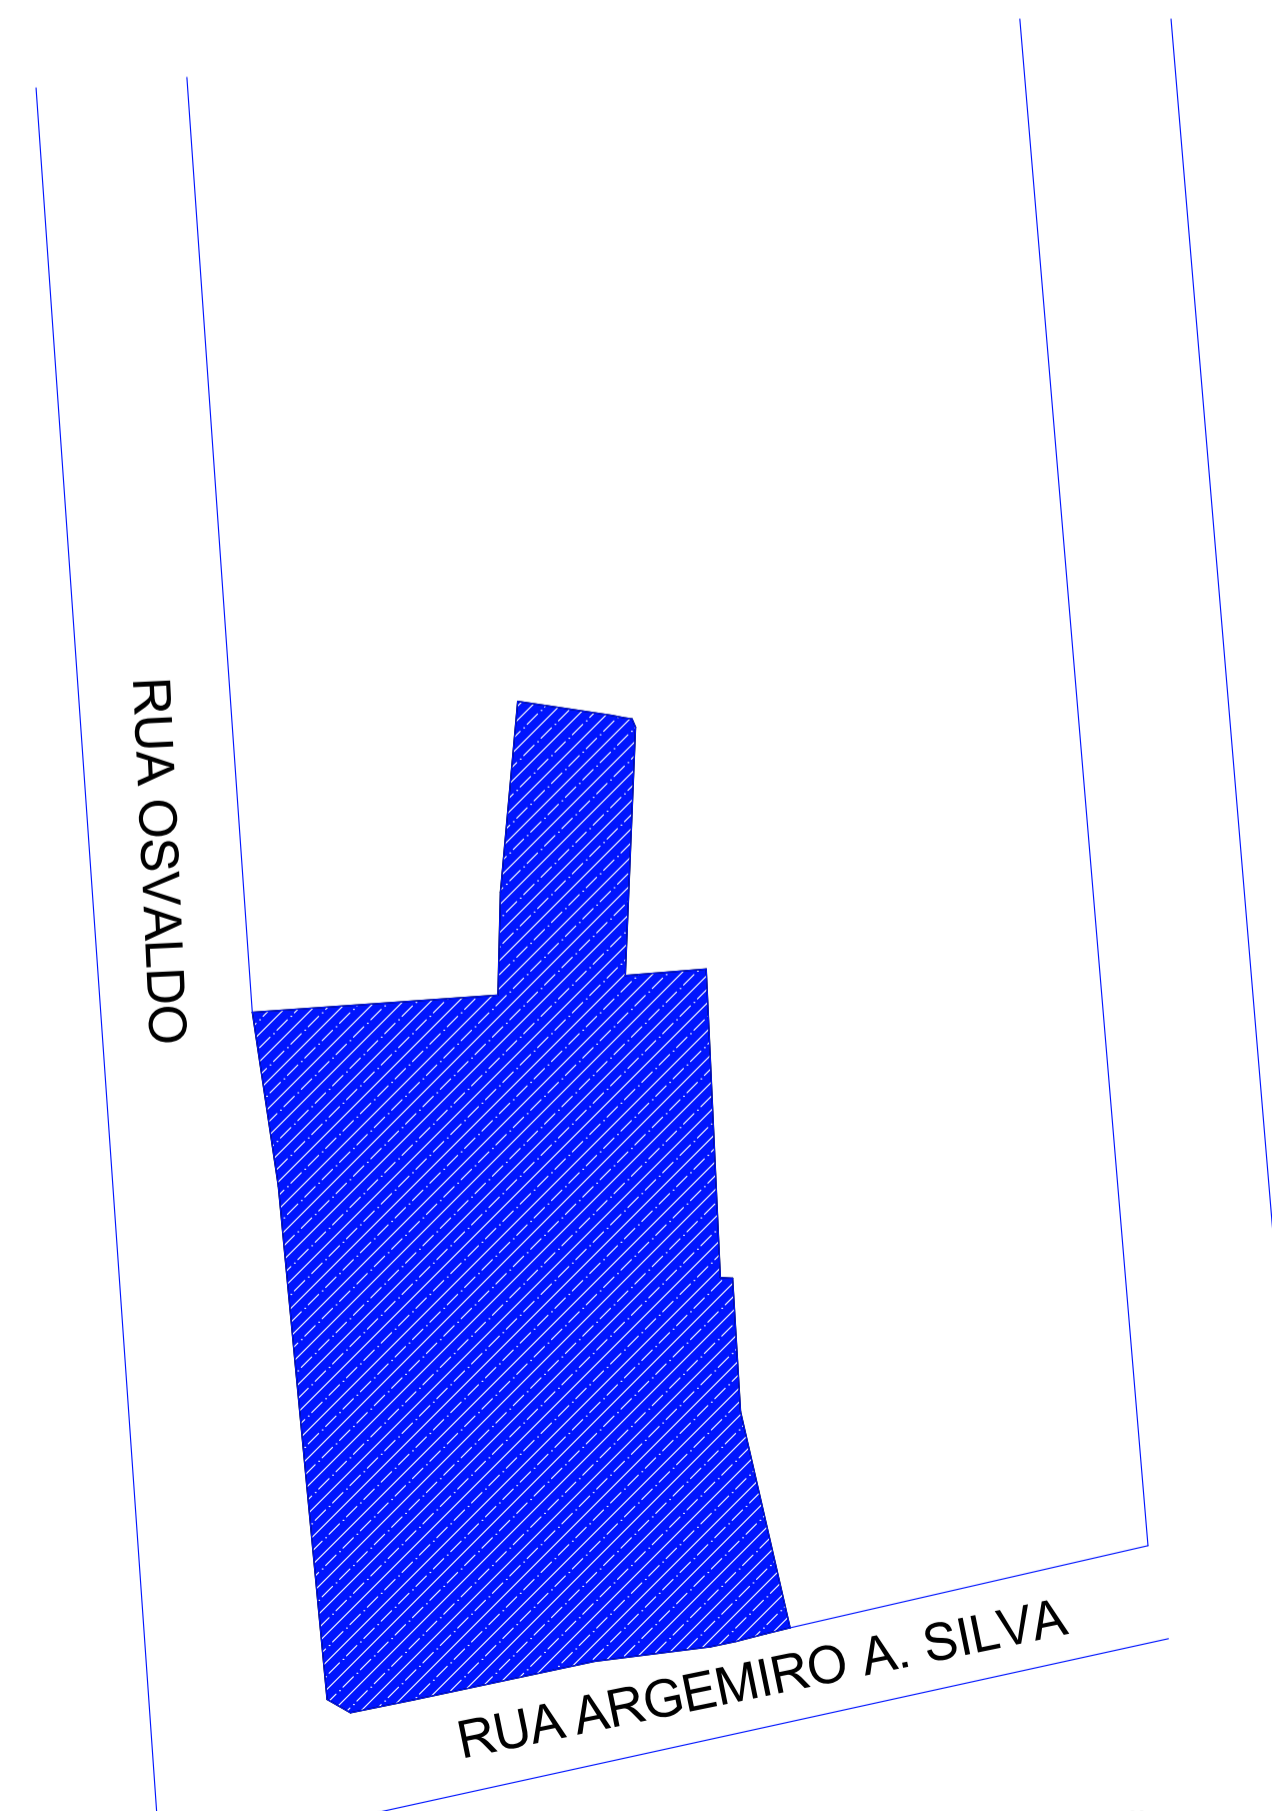

4 PLANTA DE SITUAÇÃO
Escala: 1:600



PROJETO **E. M. PROF. DAVINA SANTOS**

CIDADE PAVÃO ESTADO MINAS GERAIS FEDERAÇÃO BRASIL

ENDEREÇO RUA ARGEMIRO A. SILVAPAVÃO MINAS GERAIS 39814-000 BRASIL

SOLICITANTE

PREFEITURA MUNICIPAL DE PAVÃO

RESPONSÁVEL

ENGENHEIRO CIVIL

CHRYSIAN SILVA ANDRADE
CREA-BA 30000815/D

VISTO DE APROVAÇÃO

RESPONSÁVEL POR APROVAÇÃO

INFORMAÇÕES

FASE PROJETO EXECUTIVO ESCALA 1:100, 1:5, 1:600 DIMENSÃO DA FOLHA A1

OBJETO CONTEÚDO PLANTA BAIXA LAYOUT, PLANTA BAIXA 1º PAVIMENTO, PLANTA BAIXA COTADA, COBERTURA, Corte, PERSPECTIVA, PLANTA DE SITUAÇÃO

PROJETO ARQUITETÔNICO

DATA 10/10/2025

ARQUIVO DIGITAL E. M. PROF. DAVINA SANTOS.ph

REVISÃO

FOLHA

01