




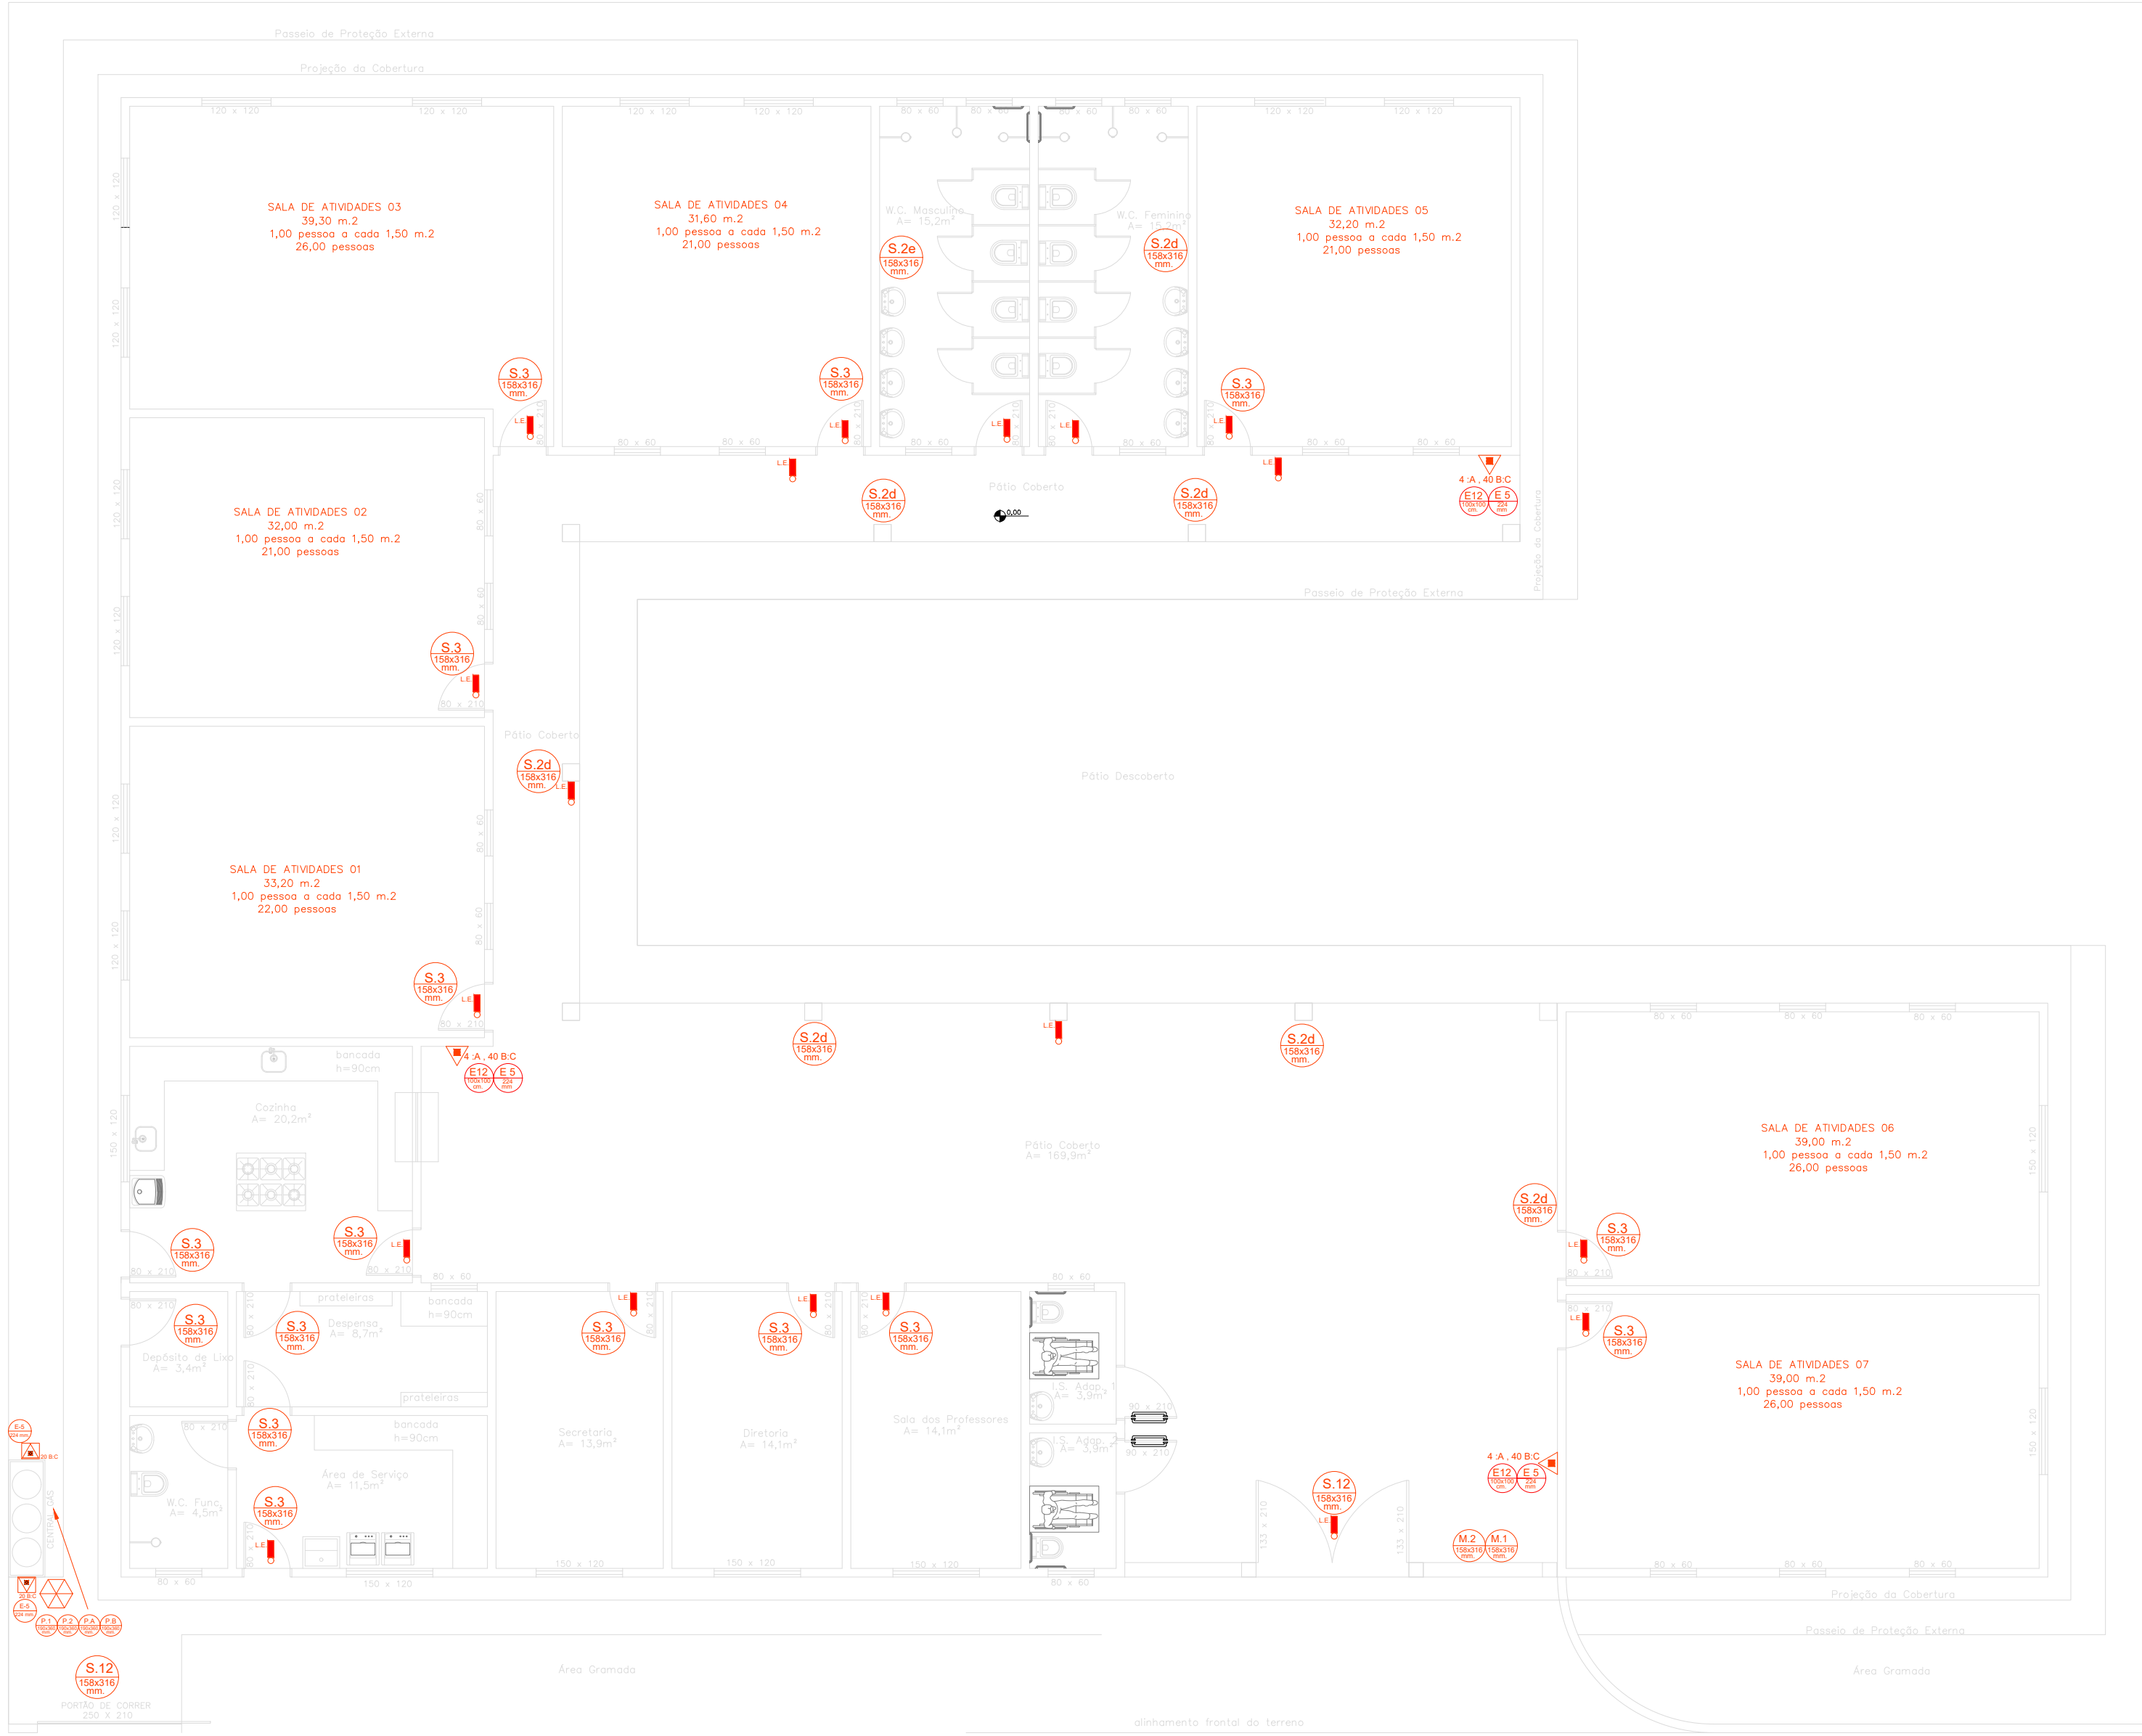


1 PLANTA BAIXA  
ESCALA: 1 : 100

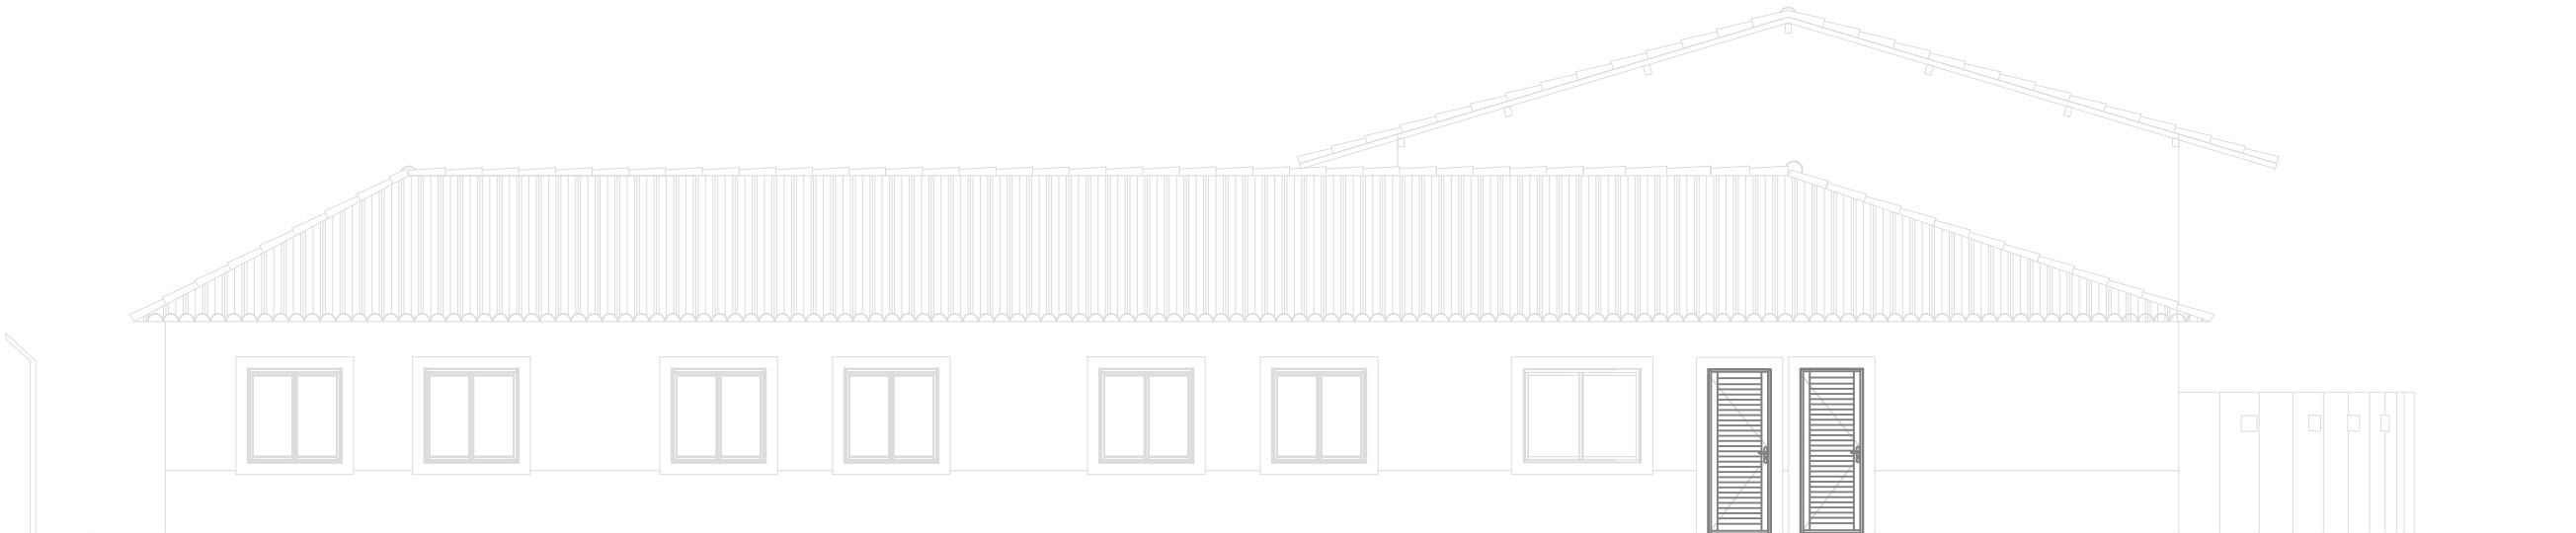


6 ELEVAÇÃO 4  
ESCALA: 1 : 100

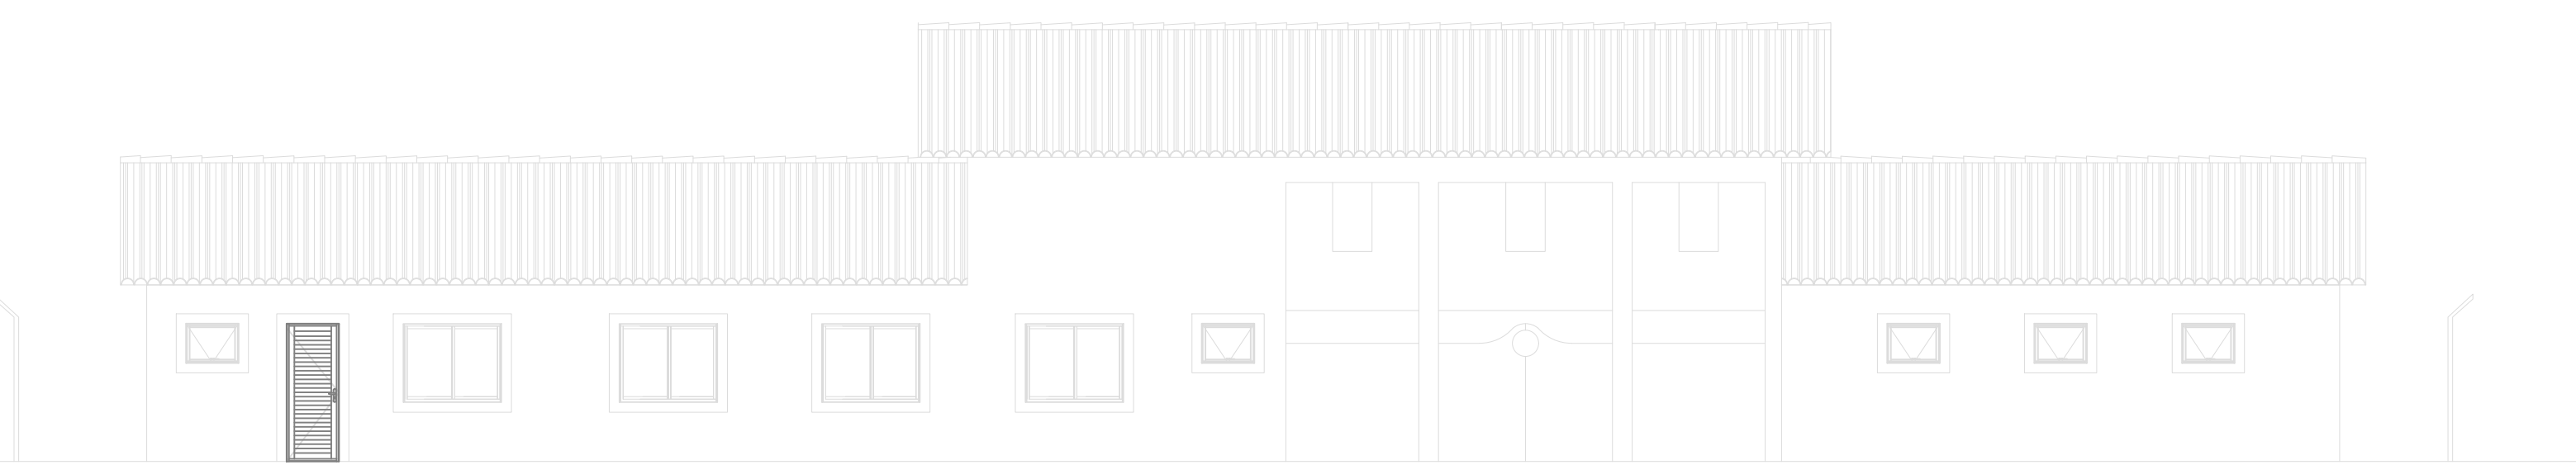

3 ELEVAÇÃO 1  
ESCALA: 1 : 100

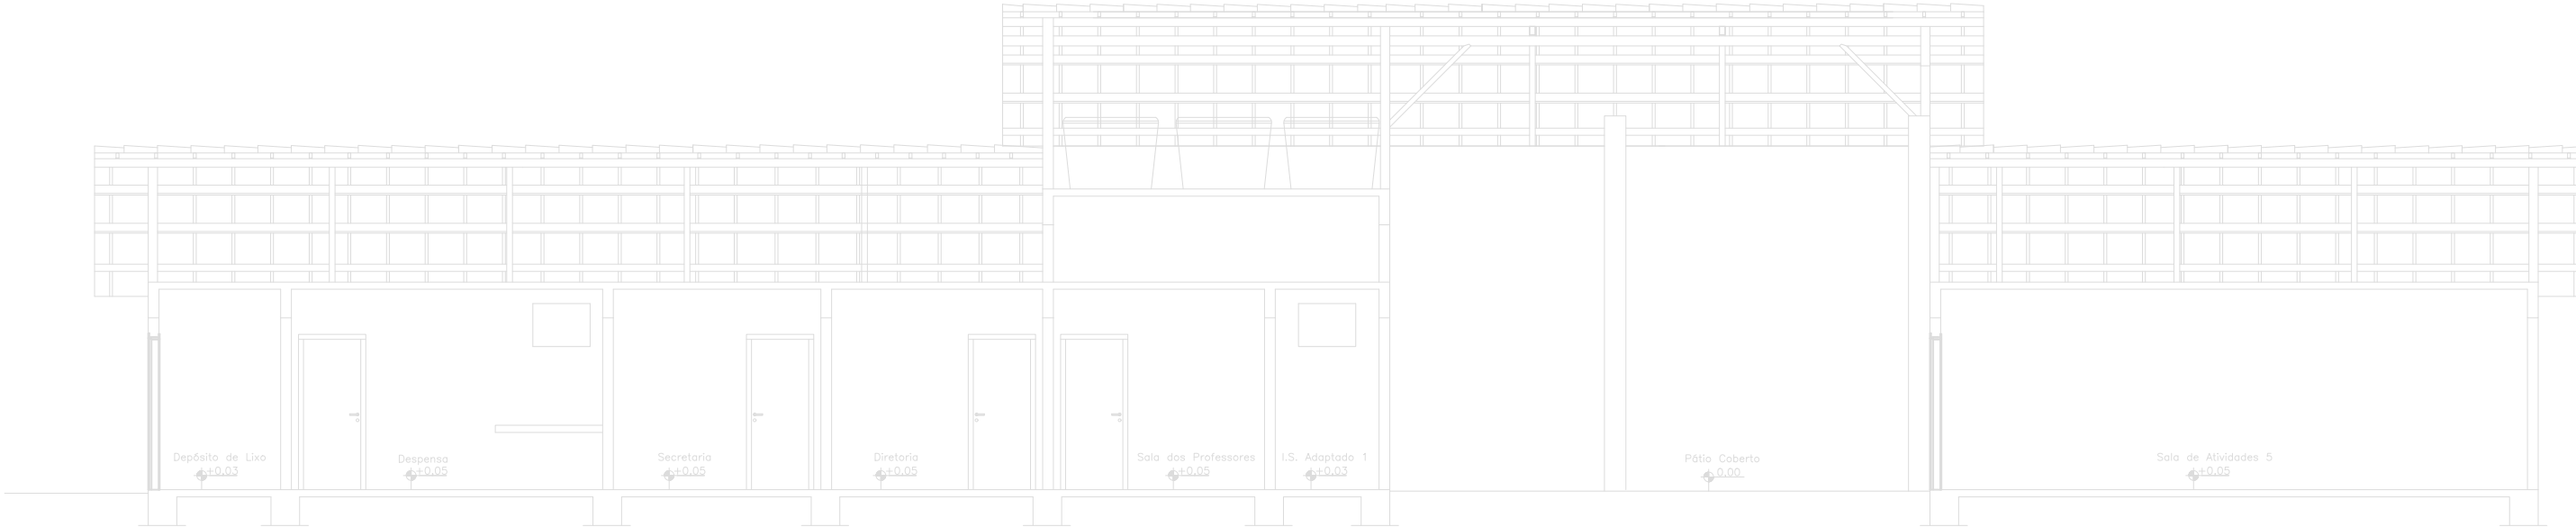

2 CORTE A - A  
ESCALA: 1 : 100

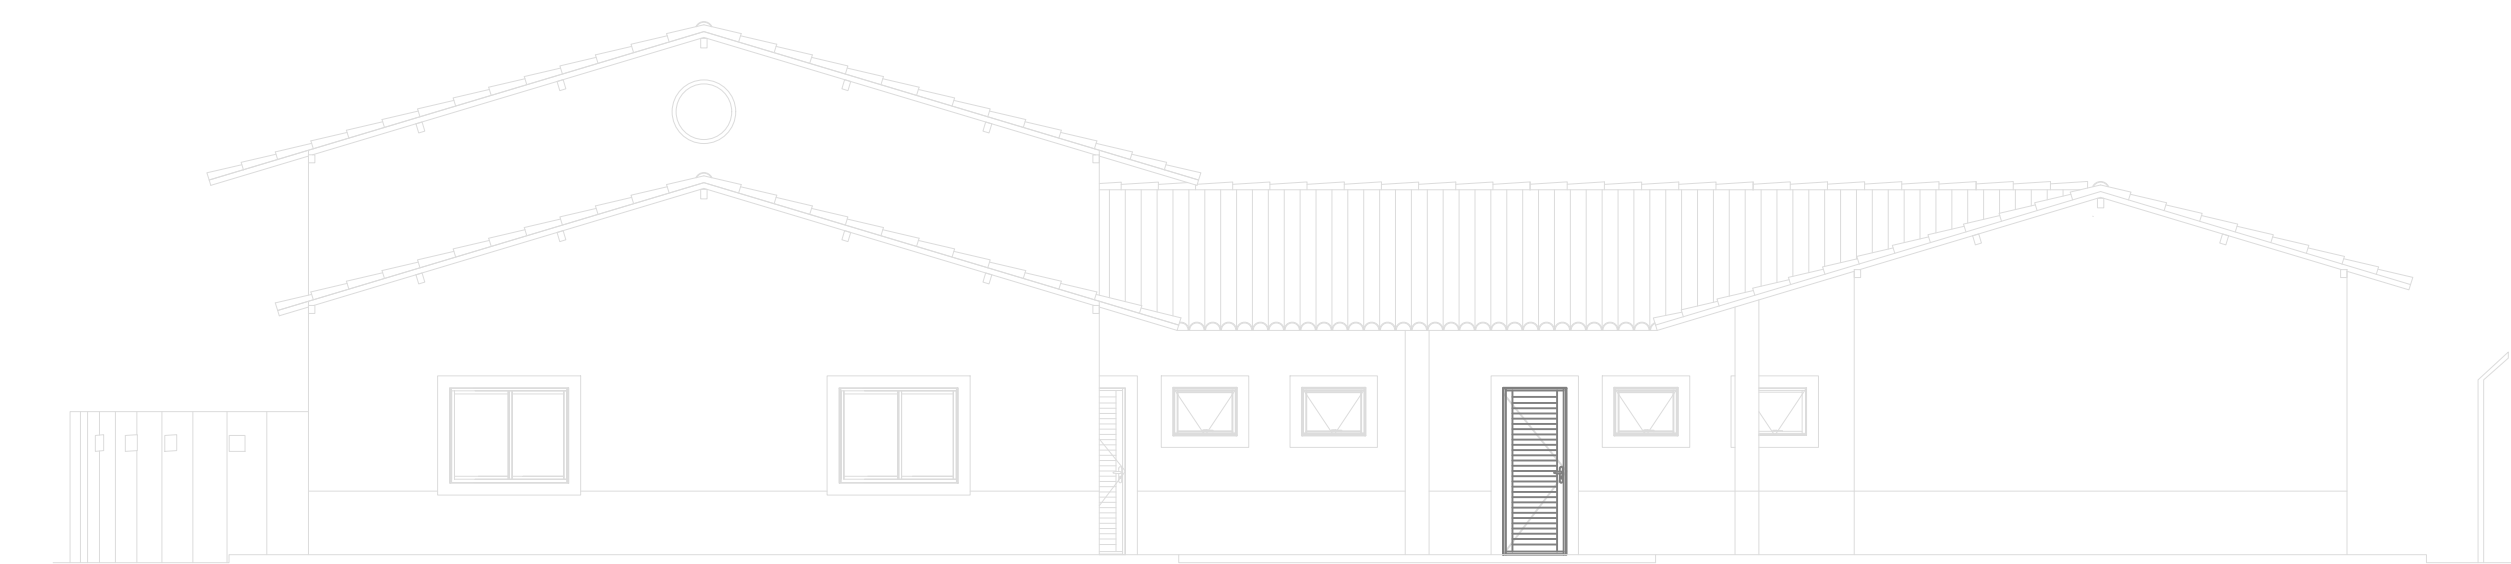

4 ELEVAÇÃO 2  
ESCALA: 1 : 100



5 ELEVAÇÃO 3  
ESCALA: 1 : 100

RESP. PELO USO : RESP. TECNICO :

**RG CONSTRUÇÕES E IMÓVEIS**  
CNPJ: 40.892.550/0001-87 CONTATO: (37)99934-4672

|                       |   |                              |
|-----------------------|---|------------------------------|
| FOLHA :<br><b>1/2</b> | CONTEM :<br>PLANTA BAIXA E CORTES                                                                     | ESCALA :<br>INDICADAS        |
| OBS. :                | ASSUNTO :<br>PROJETO TECNICO DE PREVENÇÃO E COMBATE A INCENDIO E PANICO                               |                              |
|                       | OCUPAÇÃO :<br>EDUCACIONAL - E.S                                                                       |                              |
|                       | LOCAL :<br>RUA AMÉLIO JOSÉ FERREIRA, DISTRITO SERRA DA CANASTRA<br>MUNICIPIO DE SÃO ROQUE DE MINAS/MG |                              |
|                       | RESP. PELO USO :<br>PREFEITURA MUNICIPAL DE SÃO ROQUE DE MINAS/MG<br>CNPJ:18.306.670/0001-04          |                              |
|                       | RESP. TECNICO :<br>BRUNO CÉSAR DA SILVA CORREIA - CREA MG: 168.800/D                                  |                              |
|                       | AREA DO TERRENO :<br>2.009,00 m²                                                                      | AREA PROJETO :<br>672,30 m.2 |
|                       | DESENHISTA :<br>XXXXXXXXXX                                                                            | DATA :<br>FEVEREIRO/2026     |