



CORTE FRONTAL

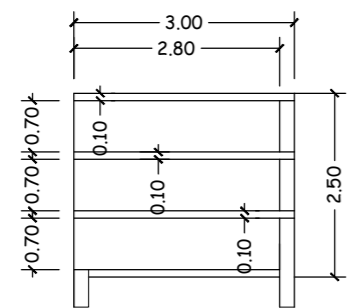

CORTE LATERAL

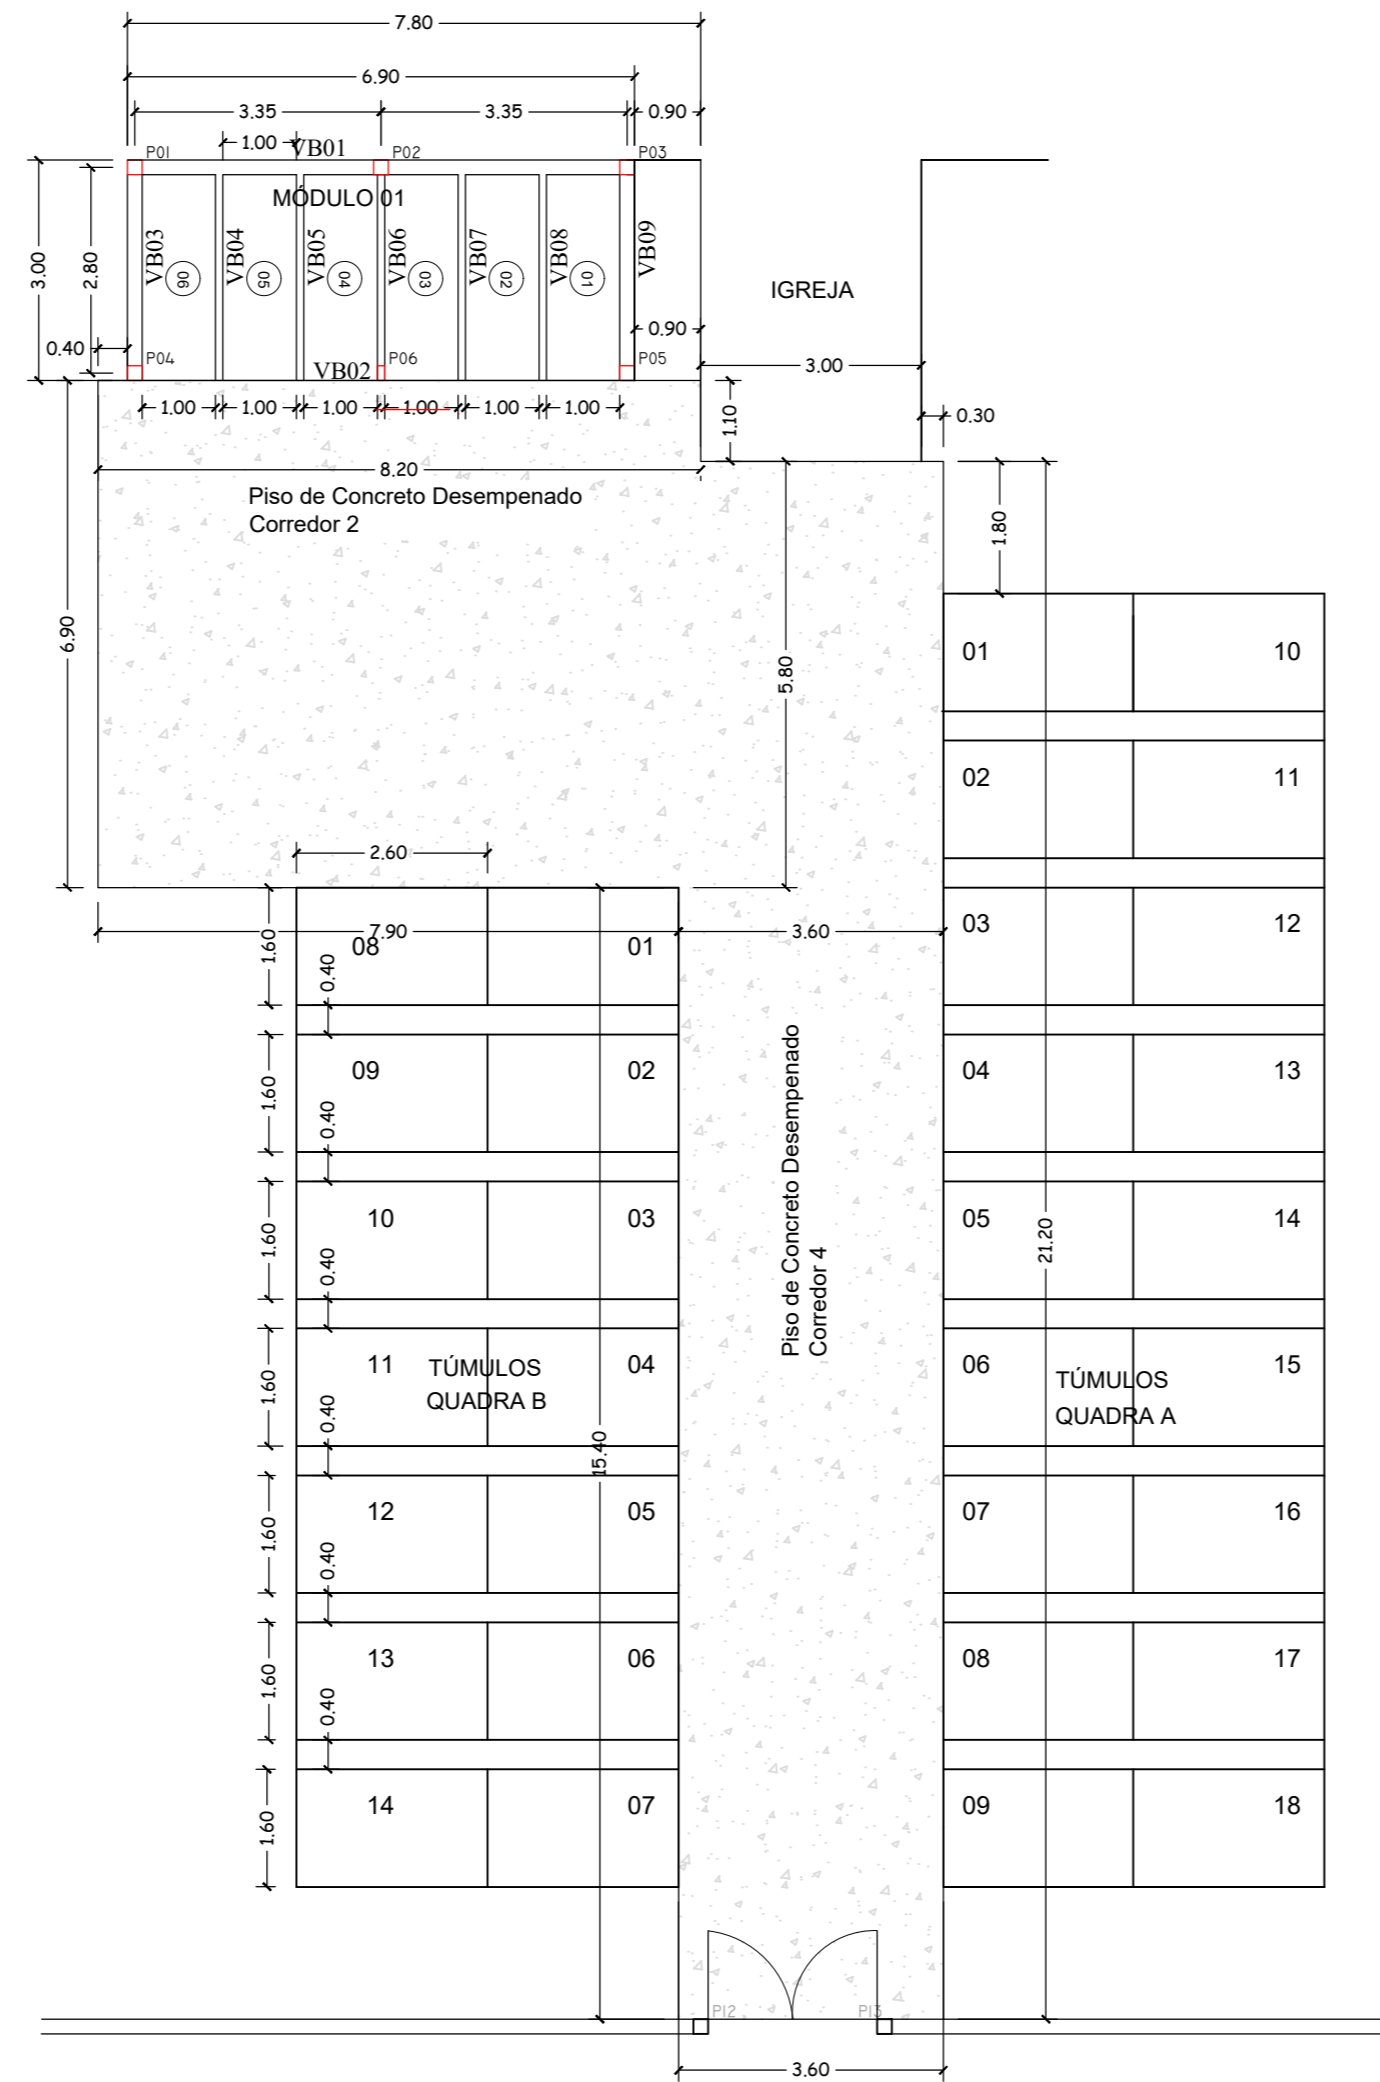

PLANTA BAIXA



PREFEITURA MUNICIPAL DE SENADOR AMARAL

CNPJ: 41.778.556/0001-90

Av. Vereador José Alves de Rezende, 34
Lot. Elisa Bueno - Senador Amaral - MG

PROJETO COMPLETO

FOLHA

02-02

ASSUNTO: CONSTRUÇÃO DE GAVETAS FUNERÁRIAS

ENDEREÇO DA OBRA:


PROPRIETARIO : PREFEITURA MUNICIPAL DE SENADOR AMARAL
LOCAL: CEMITÉRIO MUNICIPAL - RUA TONICO DA CUNHA, SN
BAIRRO: CENTRO
CIDADE: SENADOR AMARAL - MG

DESCRIÇÃO DO PROJETO:

PROJETO DE CONSTRUÇÃO DE GAVETAS FUNERÁRIAS E MURO FRONTAL (ETAPA 01)

ESCALA 1:100 DATA 15/04/2026 COTAS INDICADA RRT Nº 16770881

LOCALIZAÇÃO :

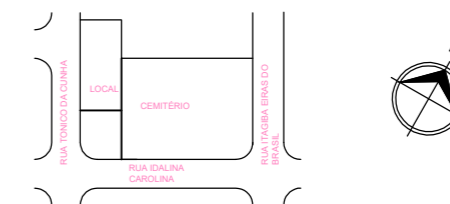

PROPRIETÁRIO: PREFEITURA MUNICIPAL DE SENADOR AMARAL
CNPJ: 41.778.556/0001-90

ÁREA

1º NÍVEL DE GAVETAS	20,70m2
2º NÍVEL DE GAVETAS	20,70m2
3º NÍVEL DE GAVETAS	20,70m2
TOTAL	62,10m2

ARQUITETA RESPONSÁVEL DO PROJETO
EDIONE SÍLVIA FERREIRA
CAU-MG: A19.326-7

APROVAÇÕES: