



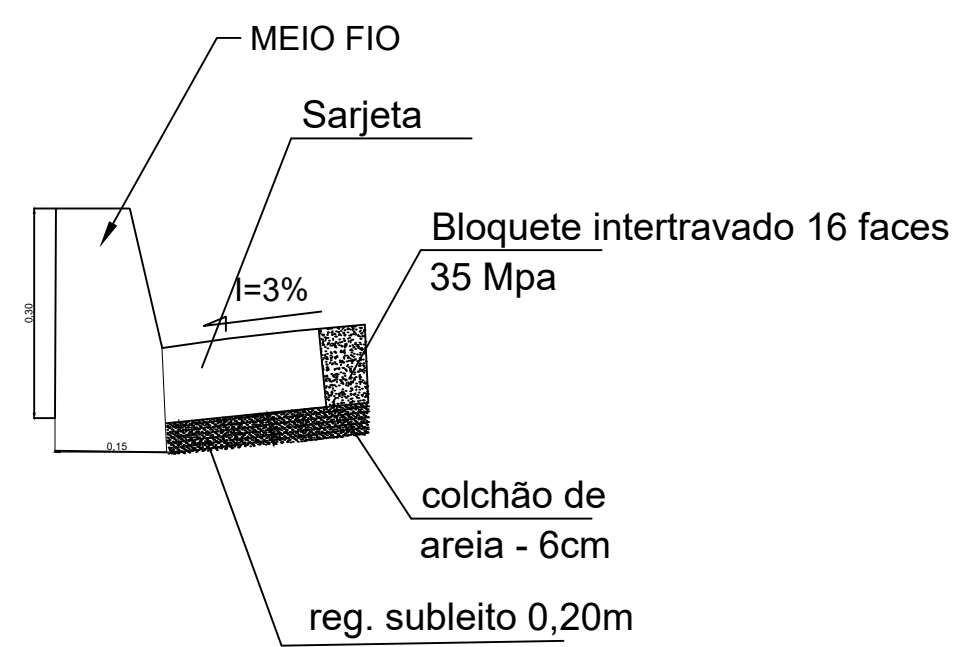

DETALHE 02

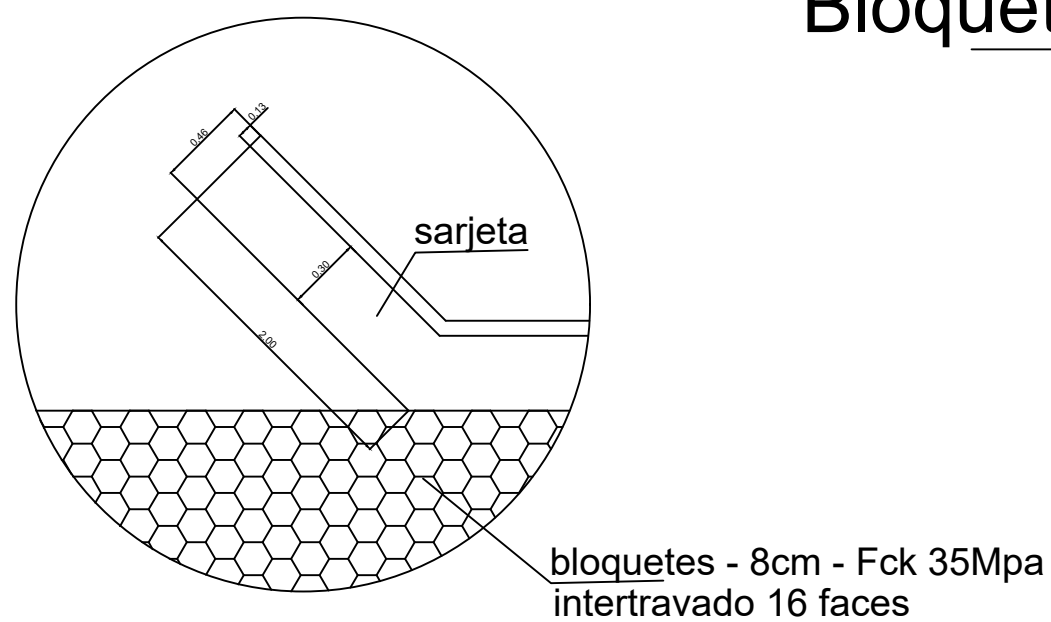

DETALHE Saída d'água

Meio Fio

Bloquetes

P01 (22°36'7.27" S - 46°10'34.49"O) 1518

P02 1514

P03 1508

P04 1508

P05 1499

P06 1495

P07 1487

P08 1476


P09 1474

P10 1473


P11 1473

P12 (22°31'45.01" S - 46°14'30.95"O) 1472

PONTO REF.

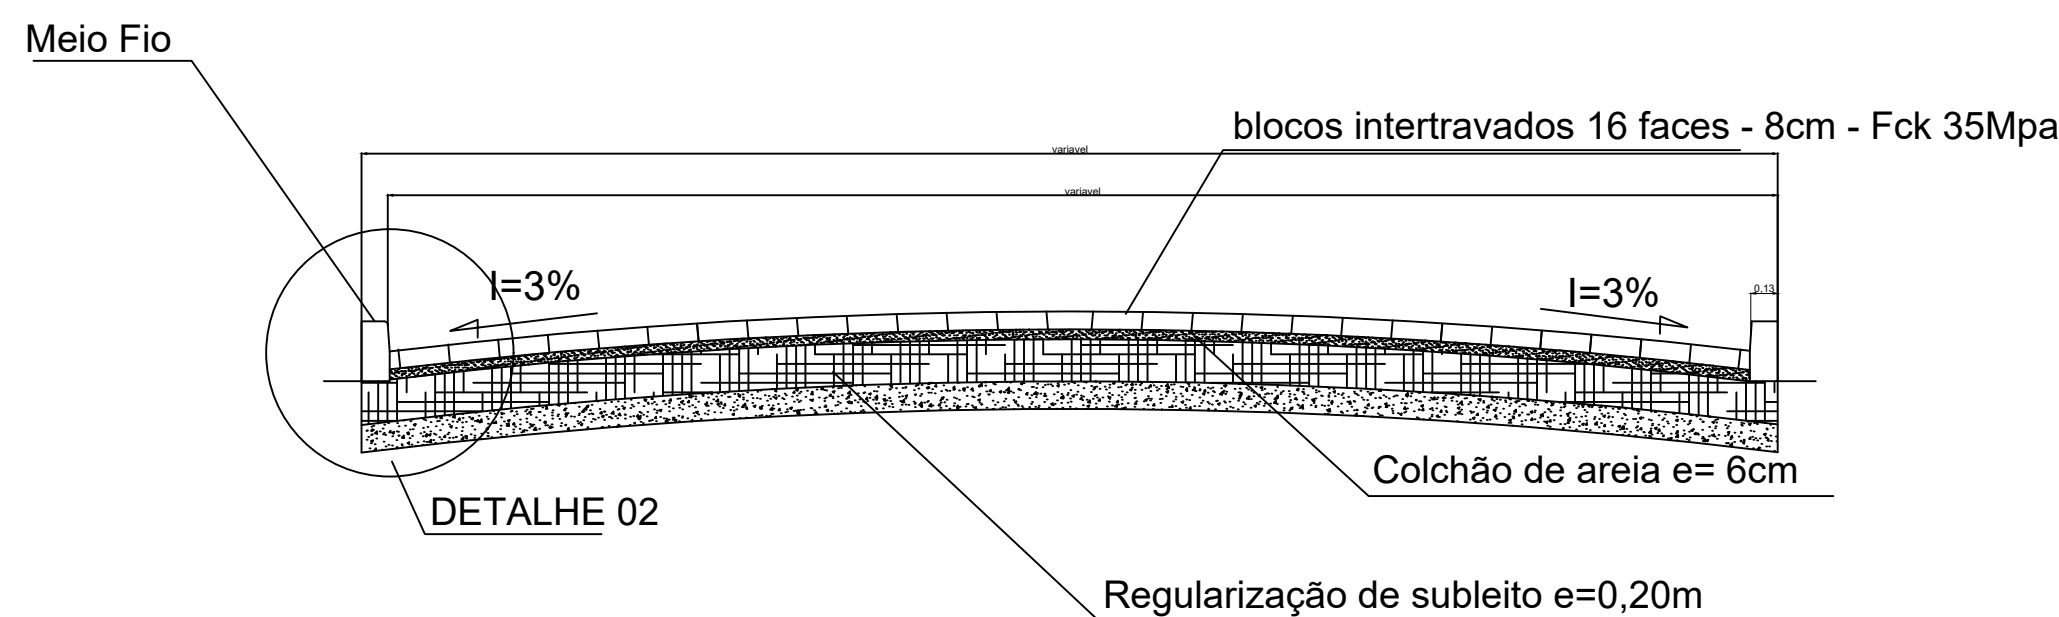

CORTE TRANSVERSAL

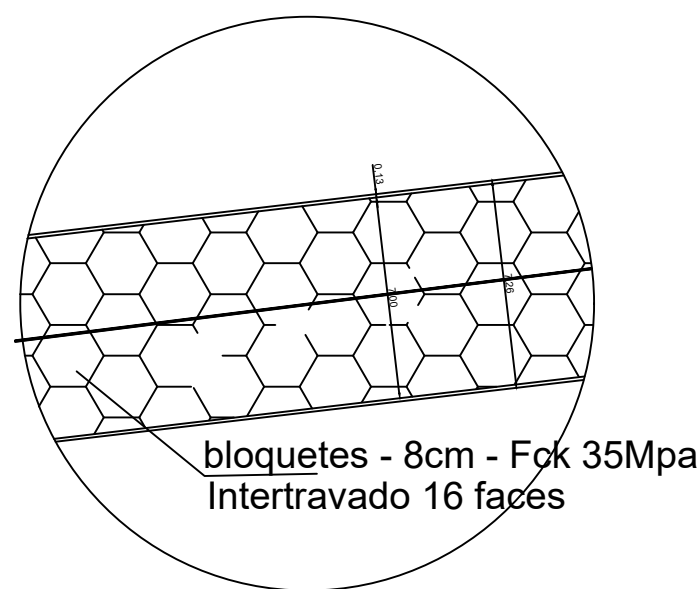

DETALHE 01

PLANTA BAIXA - Esc.: 1:1500

COMPRIMENTO: 685,00m

ÁREA TOTAL = 3.628,00m2

PROJETO BÁSICO

FOLHA 01/01

ESCALA 1:1500

PROJETO: PARA CALÇAMENTO EM BLOQUETES INTERTRAVOS 16 FACES

LOCAL: RUA JOÃO BENTO - SENADOR AMARAL - MG

PROP.: PREFEITURA MUNICIPAL DE SENADOR AMARAL
CNPJ Nº41.778.556/0001-90

SITUAÇÃO SEM ESCALA



DECLARO QUE A APROVAÇÃO DO PROJETO NÃO IMPLICA NO RECONHECIMENTO POR PARTE DA PREFEITURA DO DIREITO DE PROPRIEDADE DO TERRENO.

PROP.: DANIEL FRANCO DA SILVEIRA
PREFEITO MUNICIPAL

ÁREAS / M2

CALÇAMENTO 3.628,00

RT: ARQ. LARISSA VITORIA DA SILVA
CAU: A 285413-9