




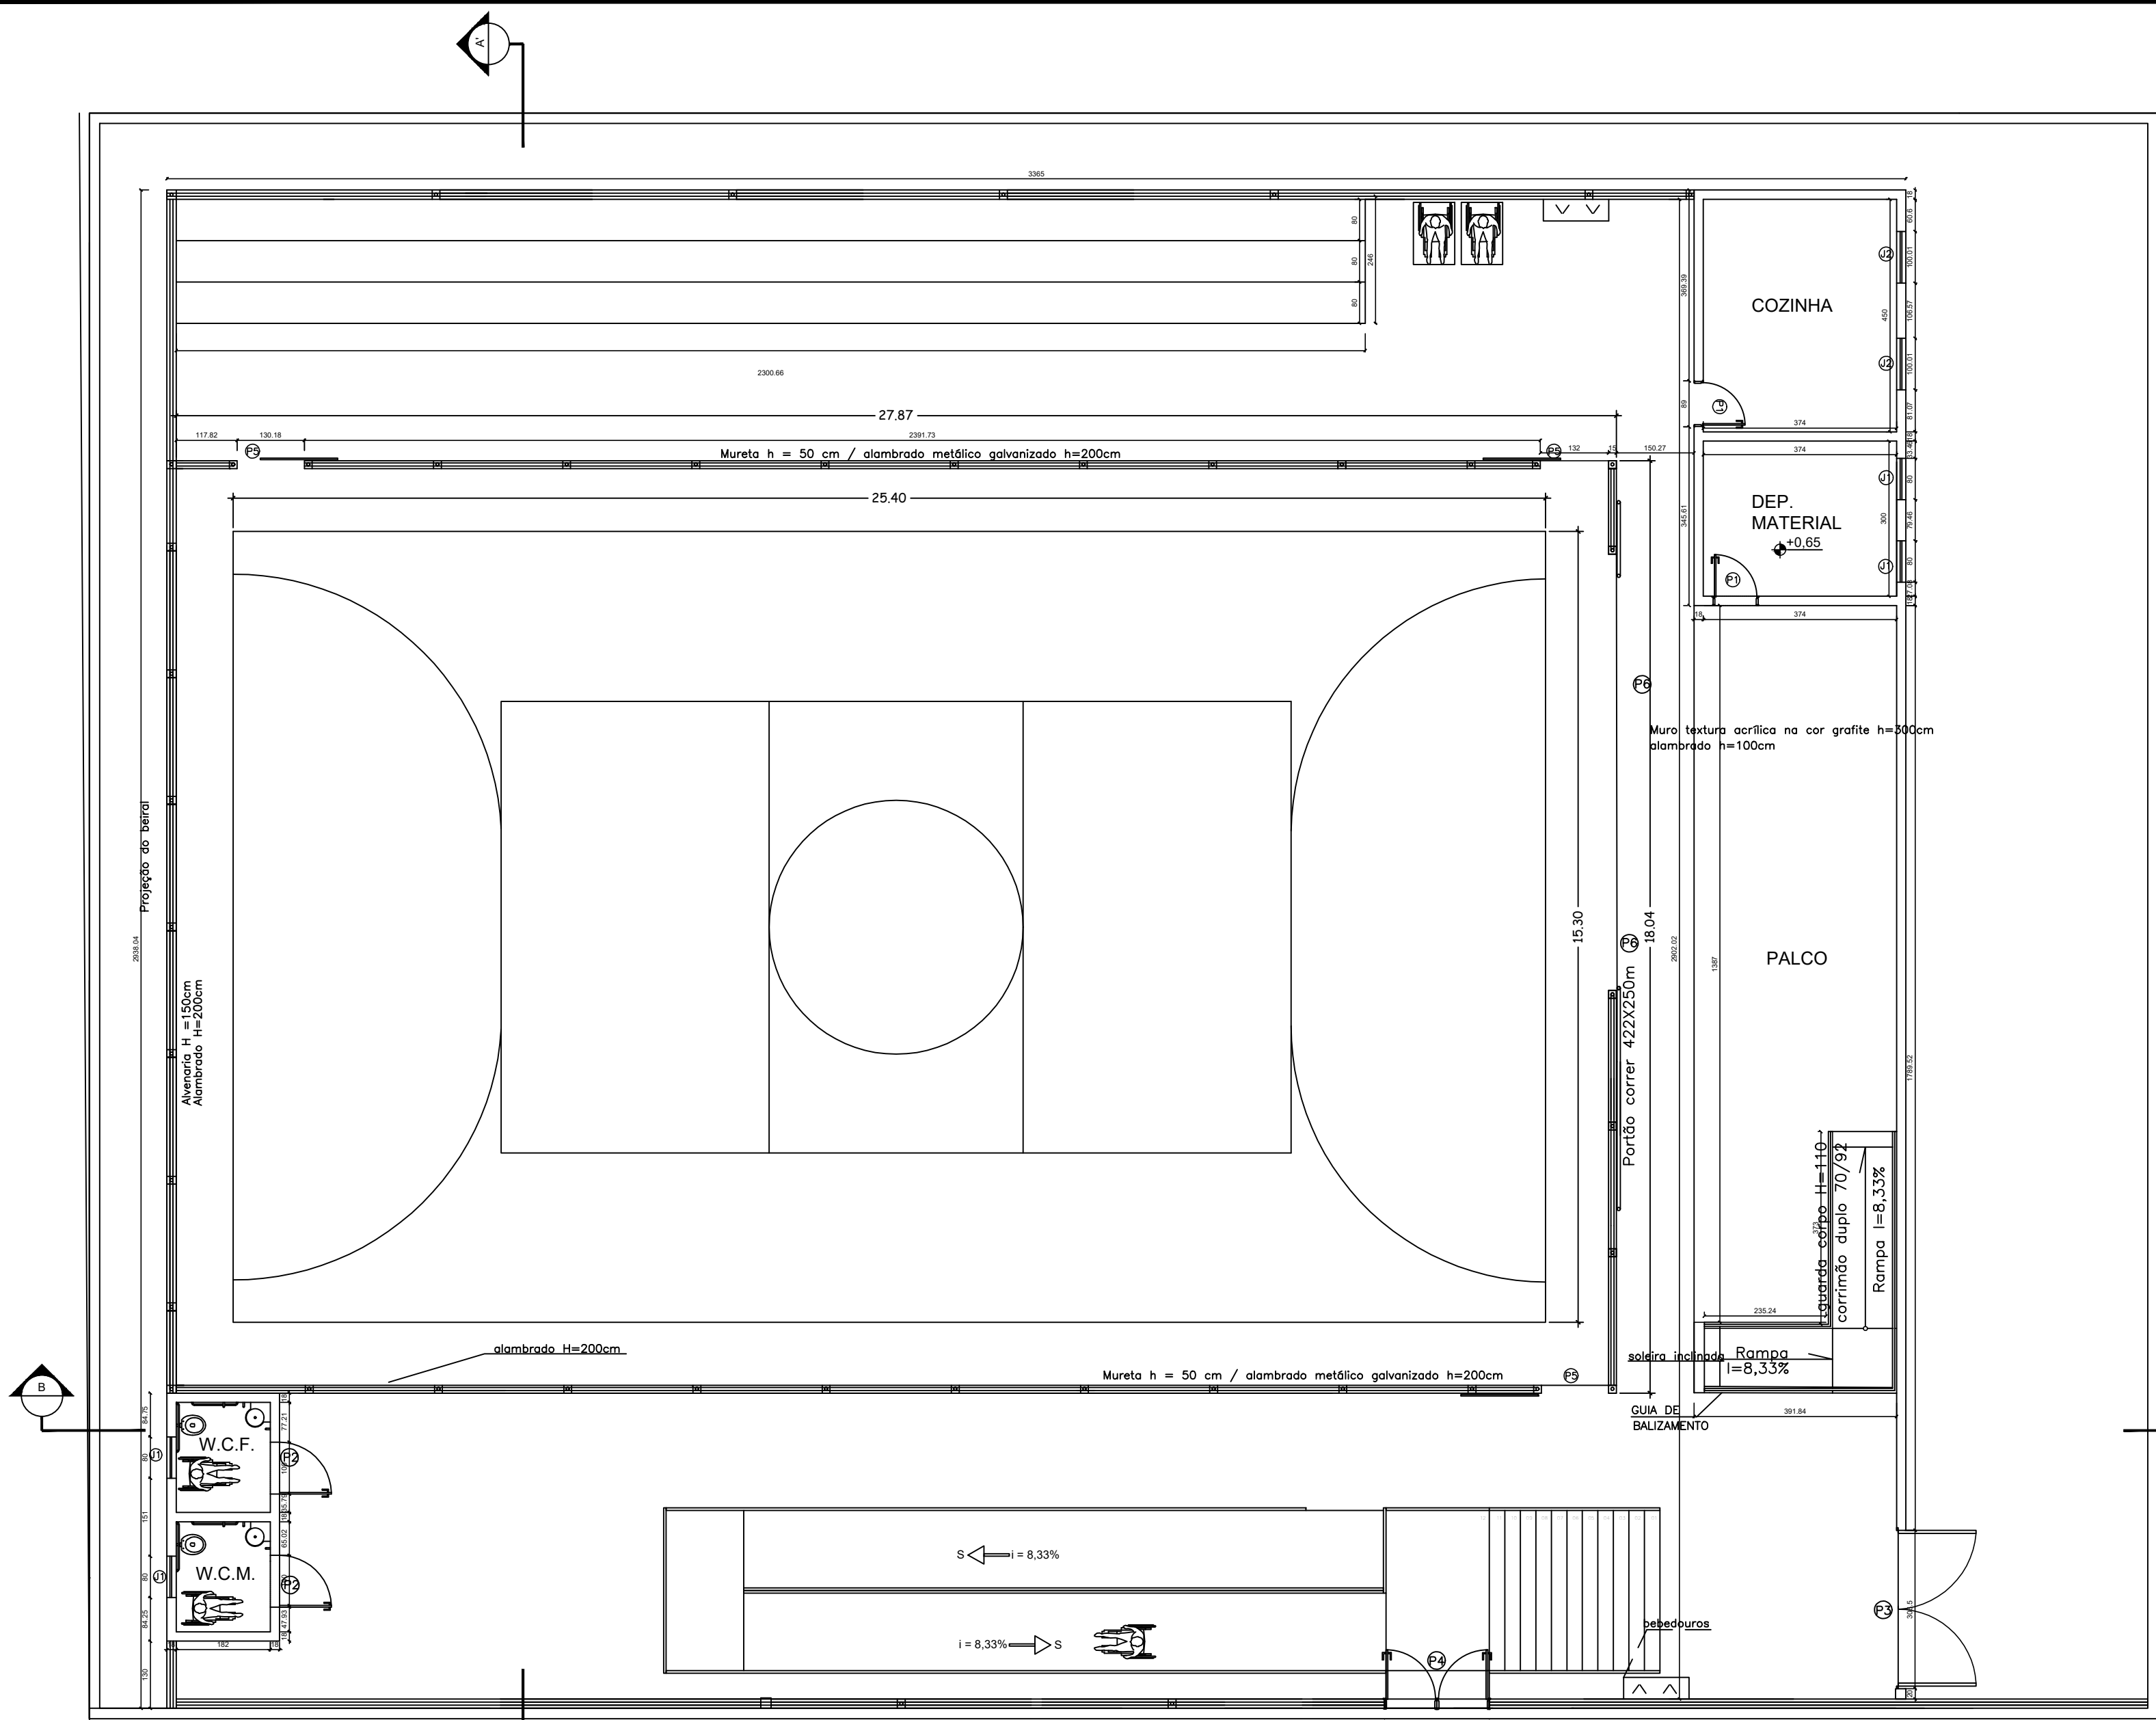


PLANTA BAIXA 1:100

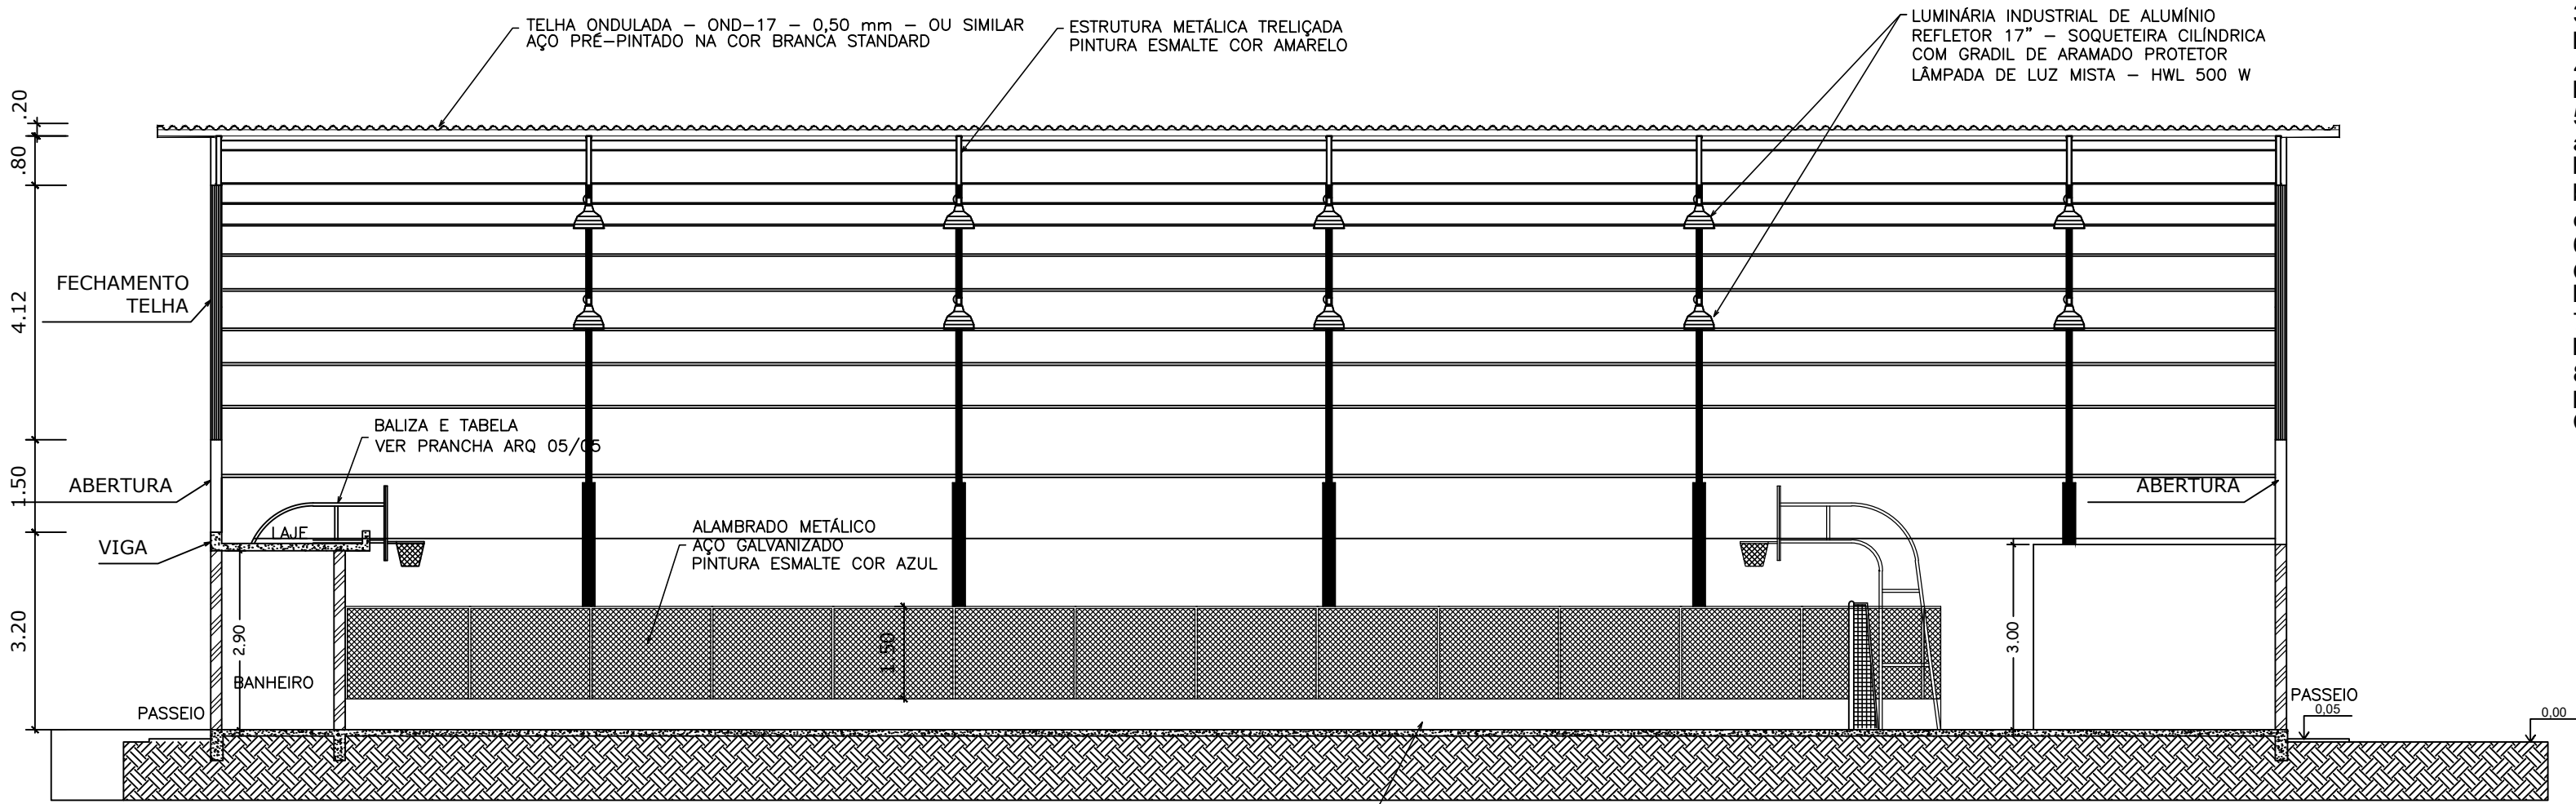

CORTE BB
ESCALA 1:125

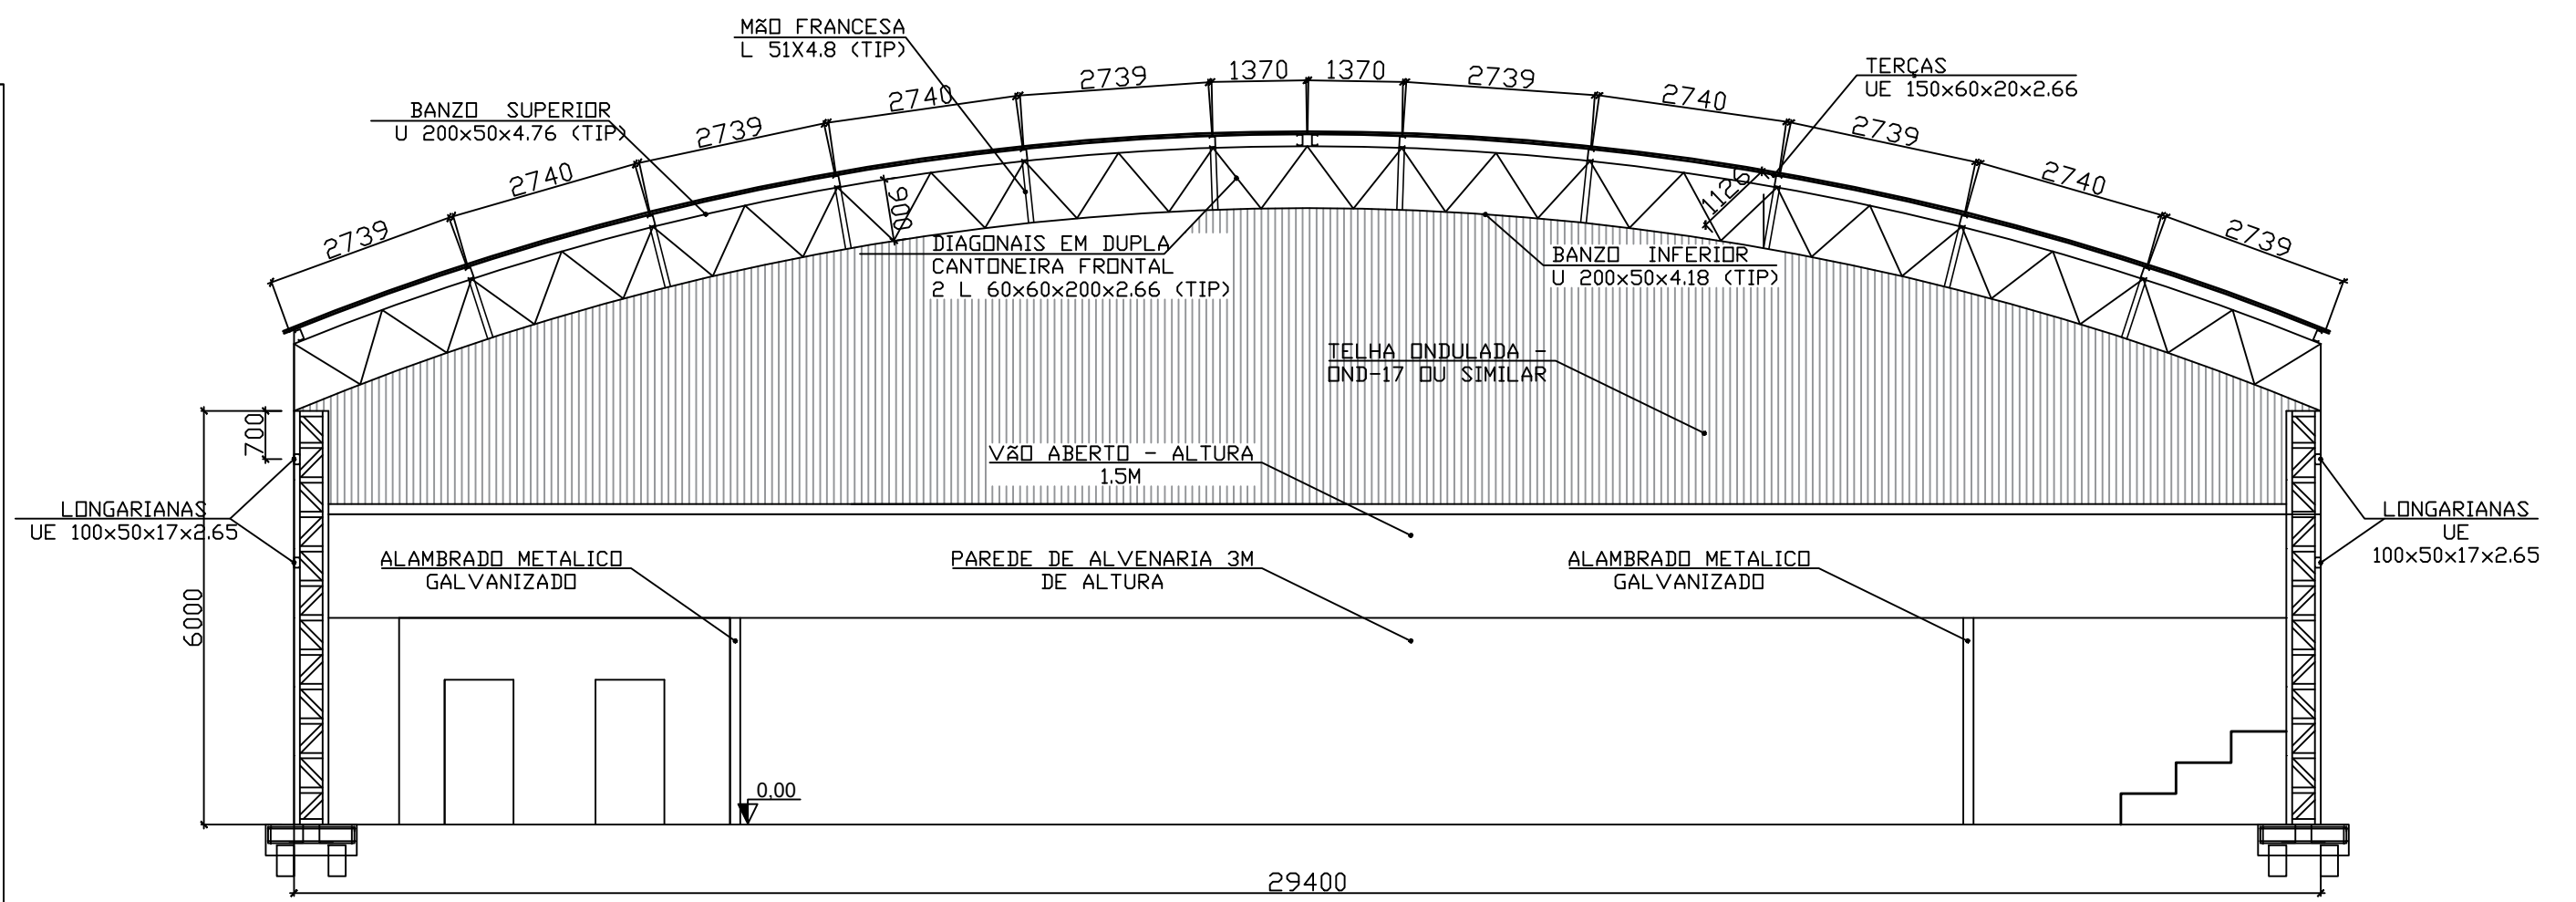

CORTE AA

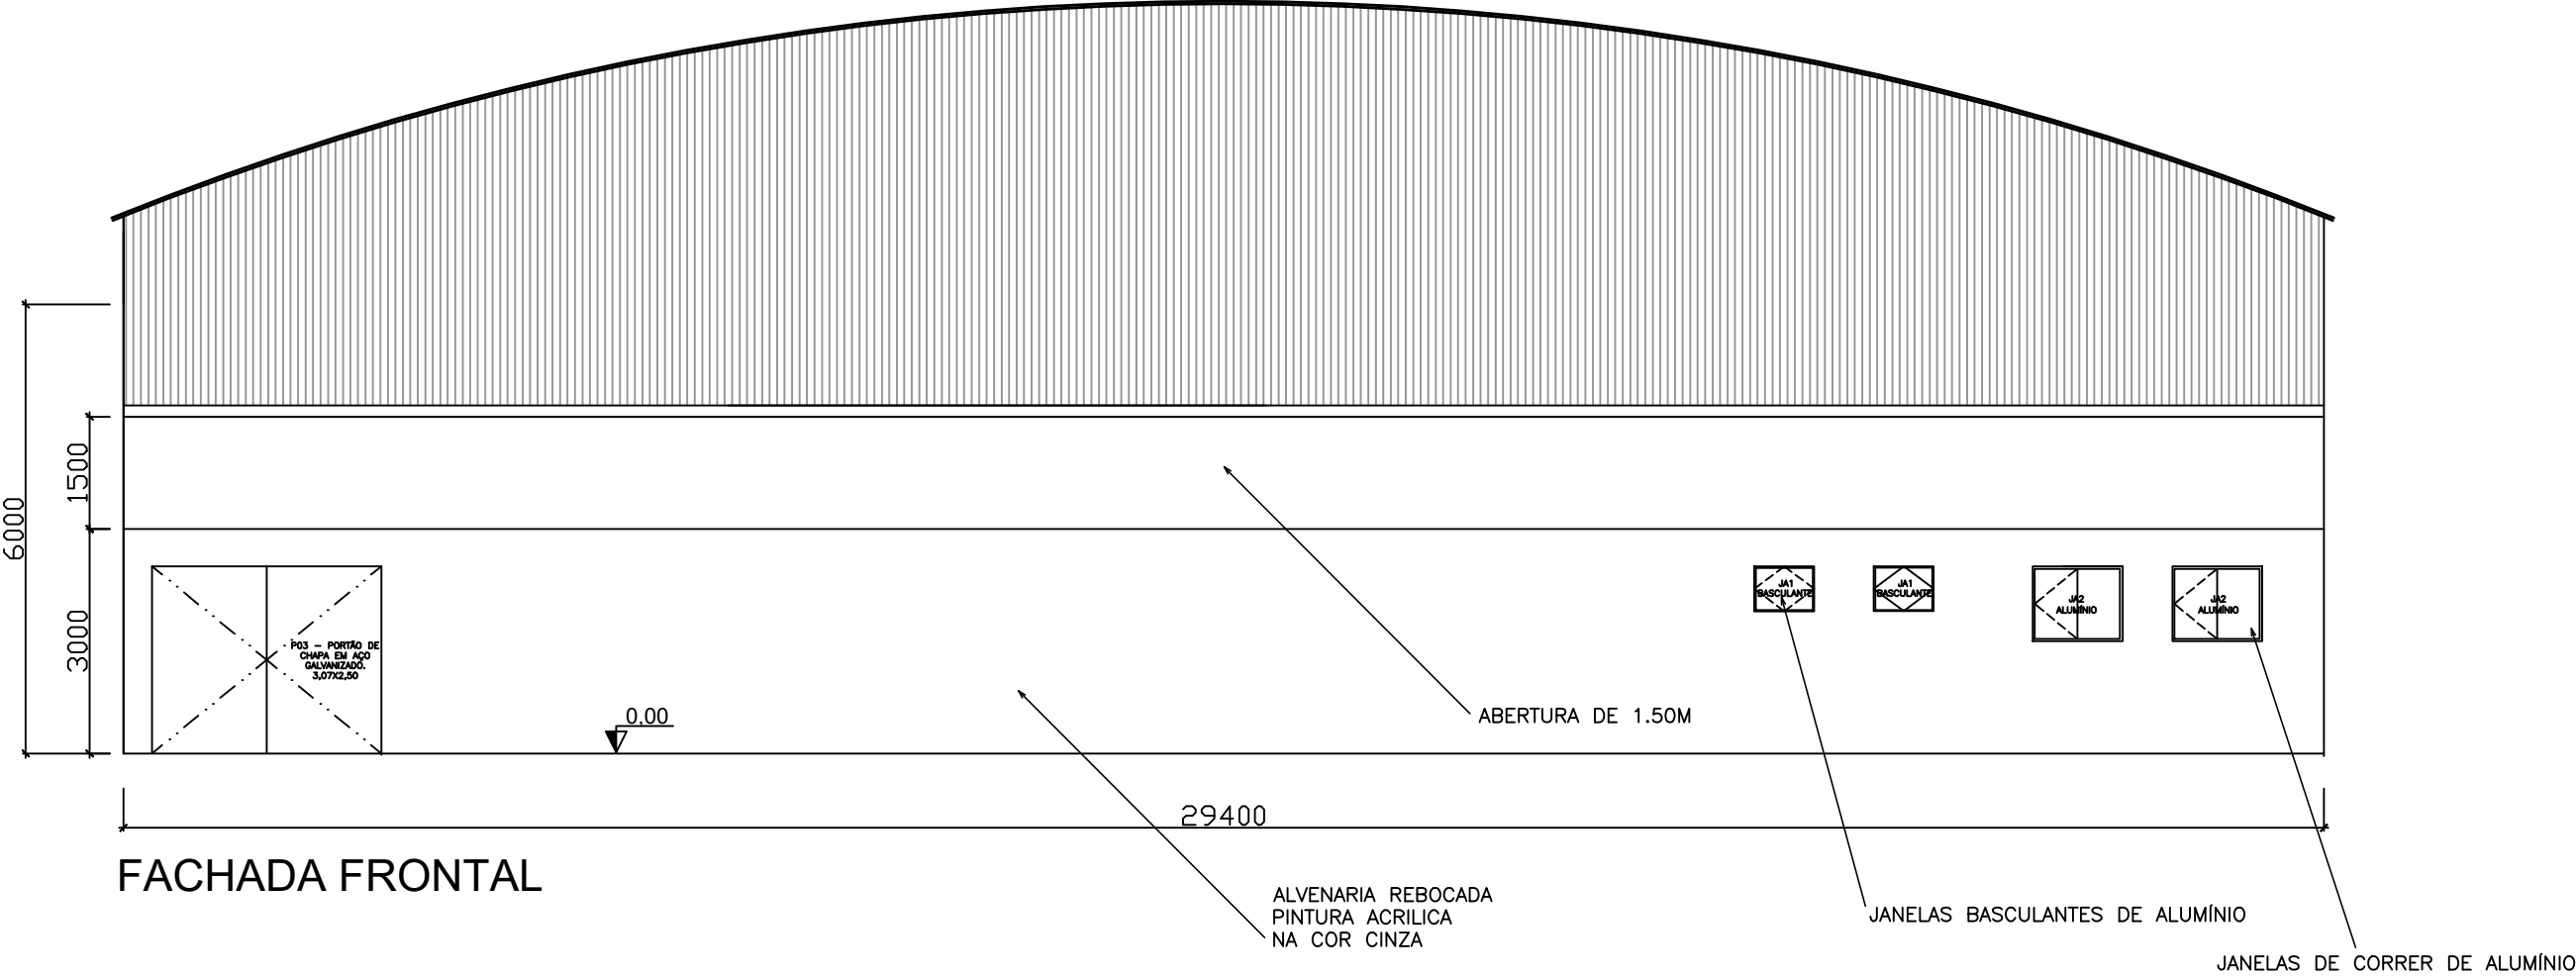

FACHADA FRONTAL

NOTAS GERAIS

- 1- TODAS AS MEDIDAS ESTÃO EM MILÍMETRO (EA)
- 2- MATERIAIS:
 - CHAPAS GROSSAS ASTM-A36;
 - CHAPAS DOBRADAS PARA PERFIS ASTM-A36;
 - PARAFUSOS DE ALTA RESISTÊNCIA P/ LIGAÇÕES PRINCIPAIS ASTM-A36;
 - ELETRODOS PARA SOLDA AWS E-7018, AWS E-6013;
 - CHUMBADORES ASTM-A36
- 3- TODAS AS MEDIDAS DA ESTRUTURA DE CONCRETO, APOS EXECUTADA, DEVERÃO SER CONFIRMADAS PELO FABRICANTE
- 4- TODAS AS EMENDAS E LIGAÇÕES DE PEÇAS PRINCIPAIS DEVERÃO SER PROJETADAS PARA A CAPACIDADE RESISTENTE DA PEÇA CONECTADA.
- 5- LIGAÇÕES MÍNIMAS:
 - a) CHAPAS DE LIGAÇÃO: MÍNIMO 3mm DE ESPESSURA, OU A ESPESSURA DA PEÇA CONECTADA, QUANDO ESTA FOR MAIOR;
 - b) SOLDAS: LADO MÍNIMO 3mm;
 - c) PARAFUSOS TERÇAS: MÍNIMO 2 Ø 16 mm (5/8").
- 6- A ESTRUTURA FOI CONCEBIDA PARA TER SUAS LIGAÇÕES SOLDADAS IN LOCO. O FABRICANTE DEVERÁ ESTUDAR AS SEQUENCAS DE FABRICAÇÃO, TRANSPORTE E MONTAGEM.
- 7- O FABRICANTE DEVERÁ PREVER QUANTIDADE ADICIONAL DE AÇO PARA LIGAÇÕES (CHAPAS, PARAFUSOS)
- 8- ANTERIOR A EXECUÇÃO, DEVERÁ SER OBSERVADA A POSIÇÃO E ALINHAMENTO DA PROJEÇÃO DOS PILARES, PARA CONFIRMAÇÃO DA LOCALIZAÇÃO E SEÇÃO CORRETA DOS MESMOS.

Normas

- NBR 8800 - PROJETO E EXECUÇÃO DE ESTRUTURA DE AÇO
- NBR 6123 - AÇÕES DE VENTO EM EDIFICAÇÕES
- NBR 6120 - CARGAS E SOBRECARGAS
- NBR 8681 - AÇÕES E DEFORMAÇÕES EM EDIFICAÇÕES
- NBR 14762 - CÁLCULO EST. AÇO - PERFIL LEVE / A FRIO

PROJETO ARQUITETÔNICO

FOLHA
01-01

ASSUNTO: CONSTRUÇÃO DA QUADRA POLIESPORTIVA DA CRECHE PROINFANCIA

ENDEREÇO DA OBRA:

PROPRIETÁRIO : PREFEITURA MUNICIPAL DE SENADOR AMARAL
LOCAL: RUA FERMINO ELIAS, Nº 720
BAIRRO: CENTRO
CIDADE: SENADOR AMARAL - MG

DESCRIÇÃO DO PROJETO:

PROJETO ARQUITETÔNICO, PLANTA BAIXA, ELEVACÃO E CORTES



ESC: 1:1500