




3 Planta Acessibilidade Externa  
Escala: 1:50

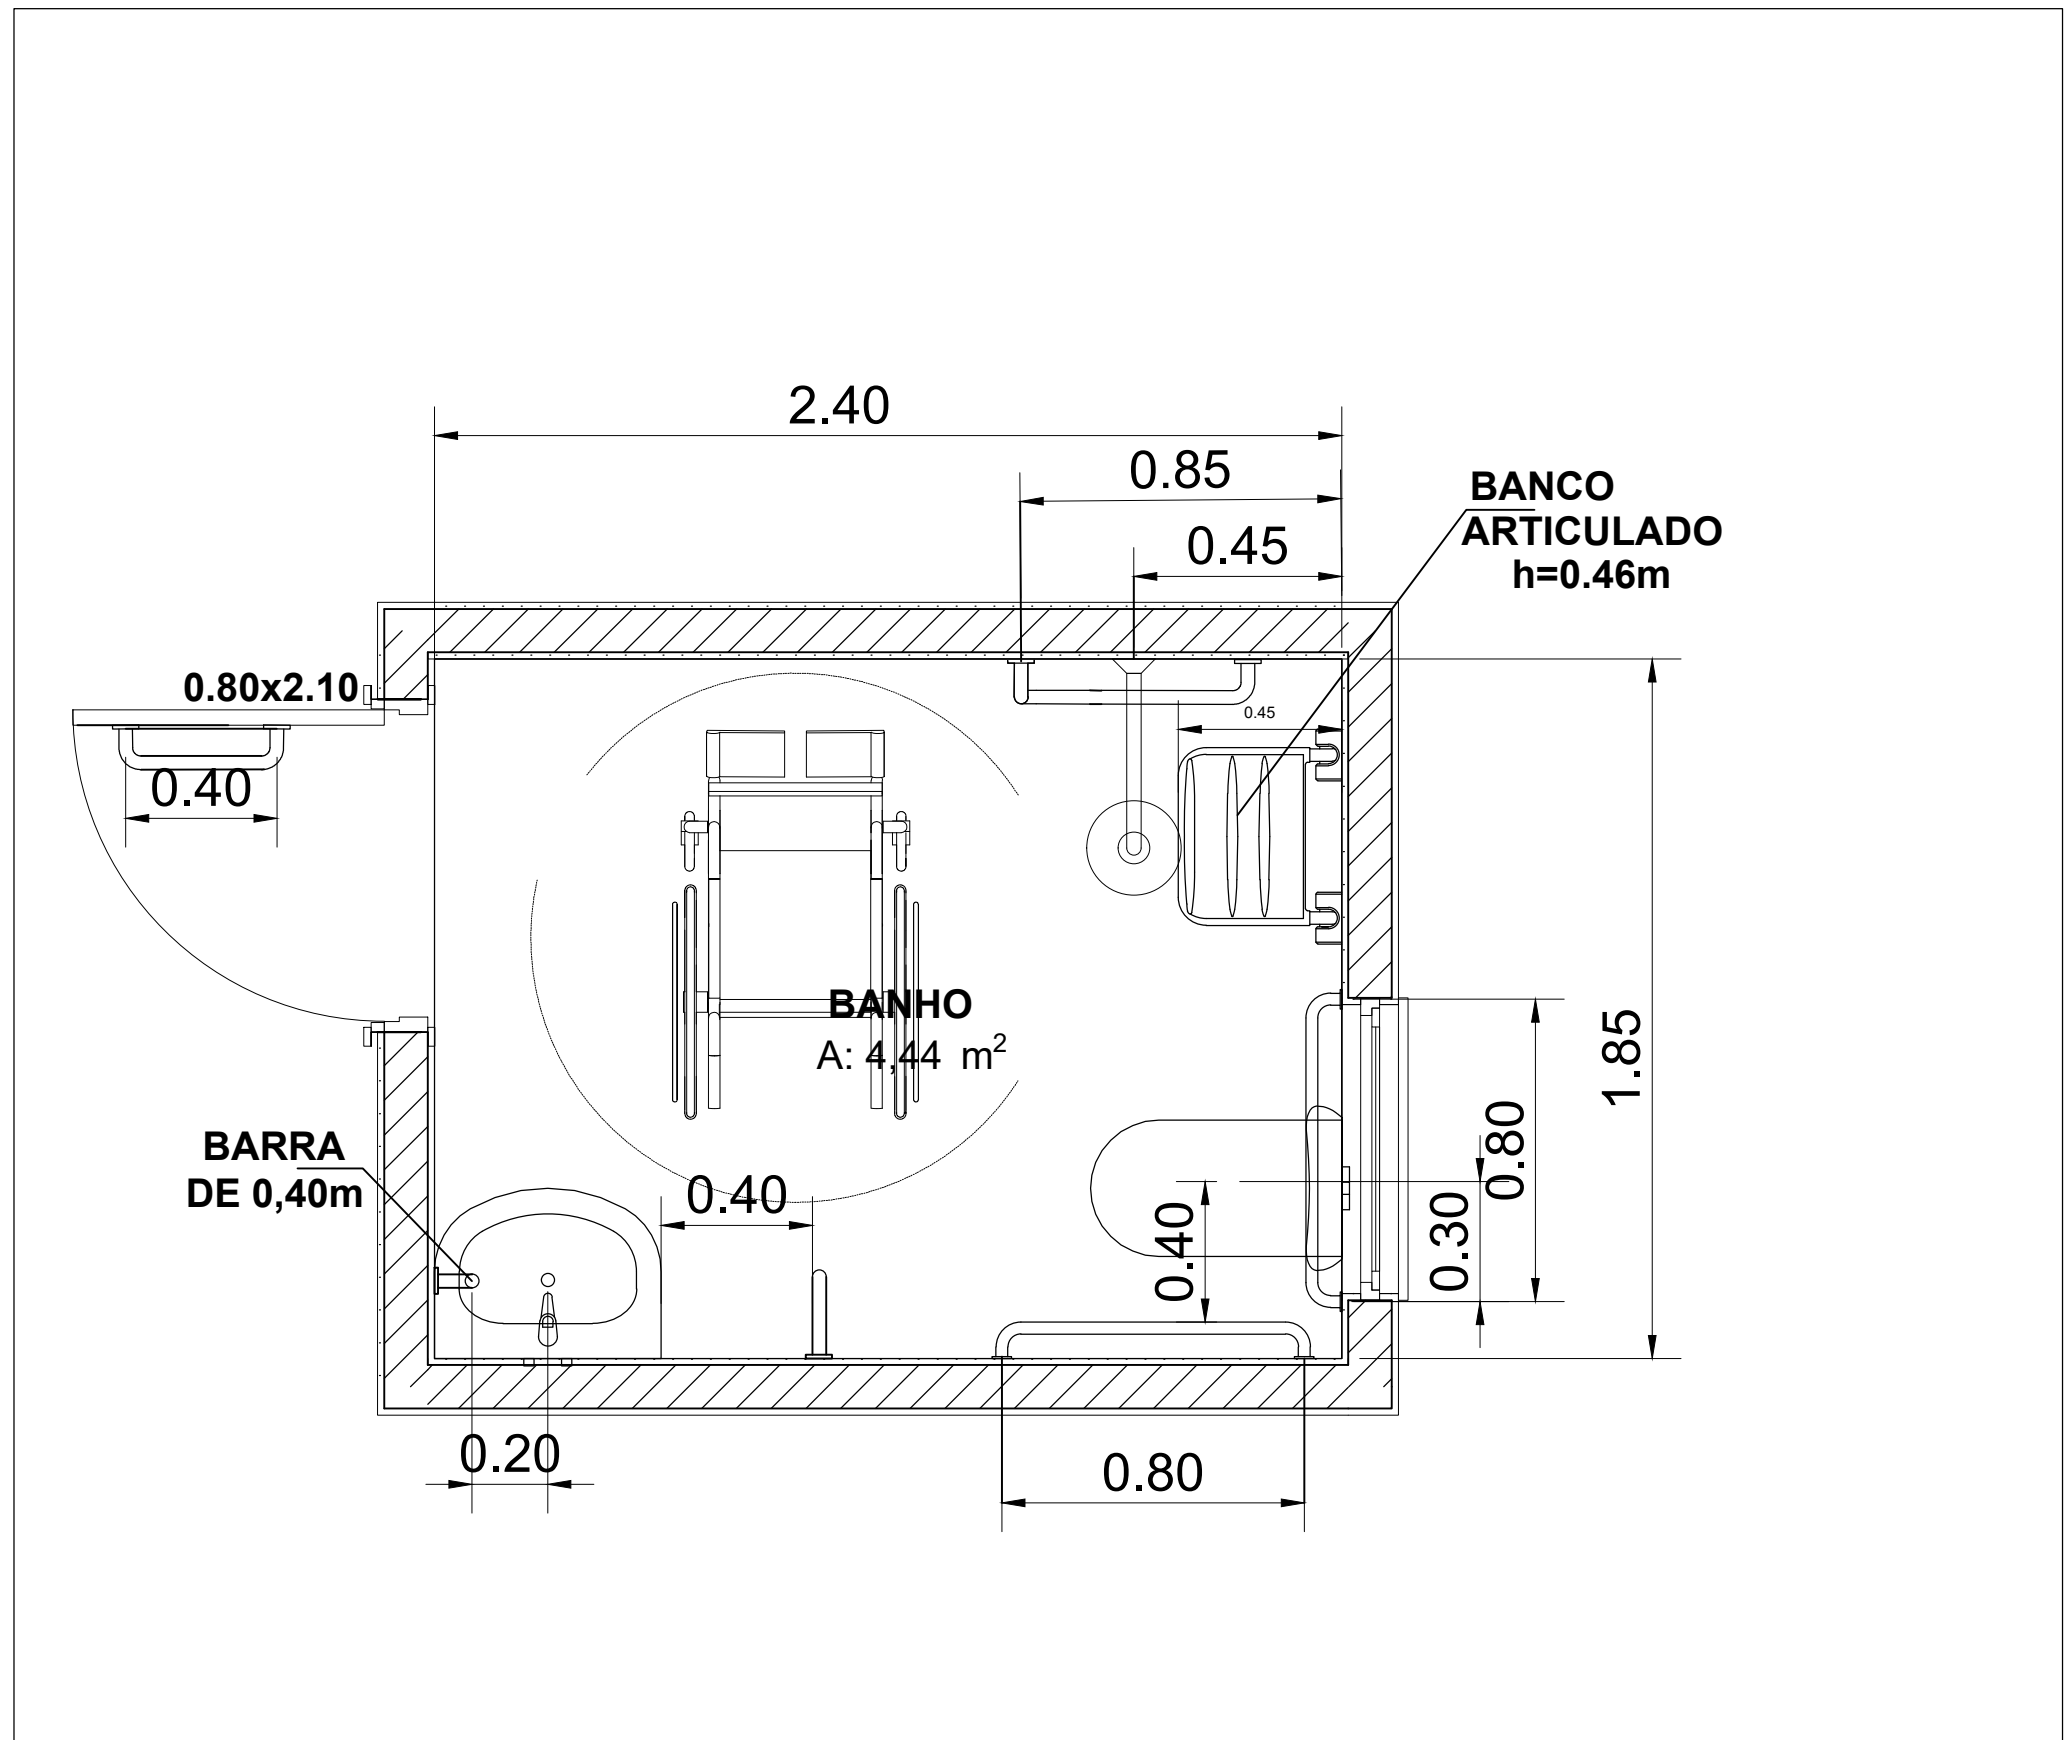

1 Planta Acessibilidade Banheiro  
1:20

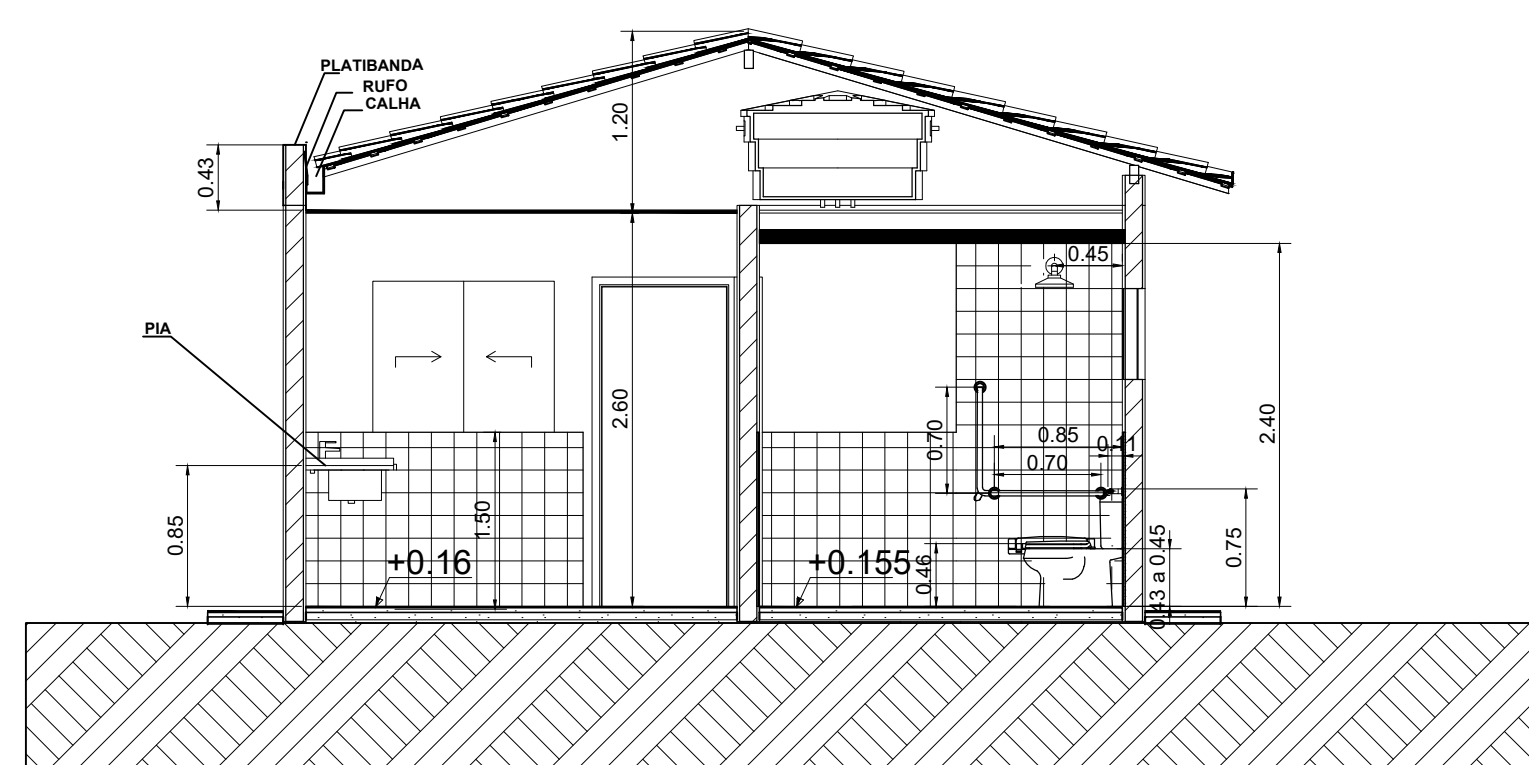


A1 Corte  
1:50

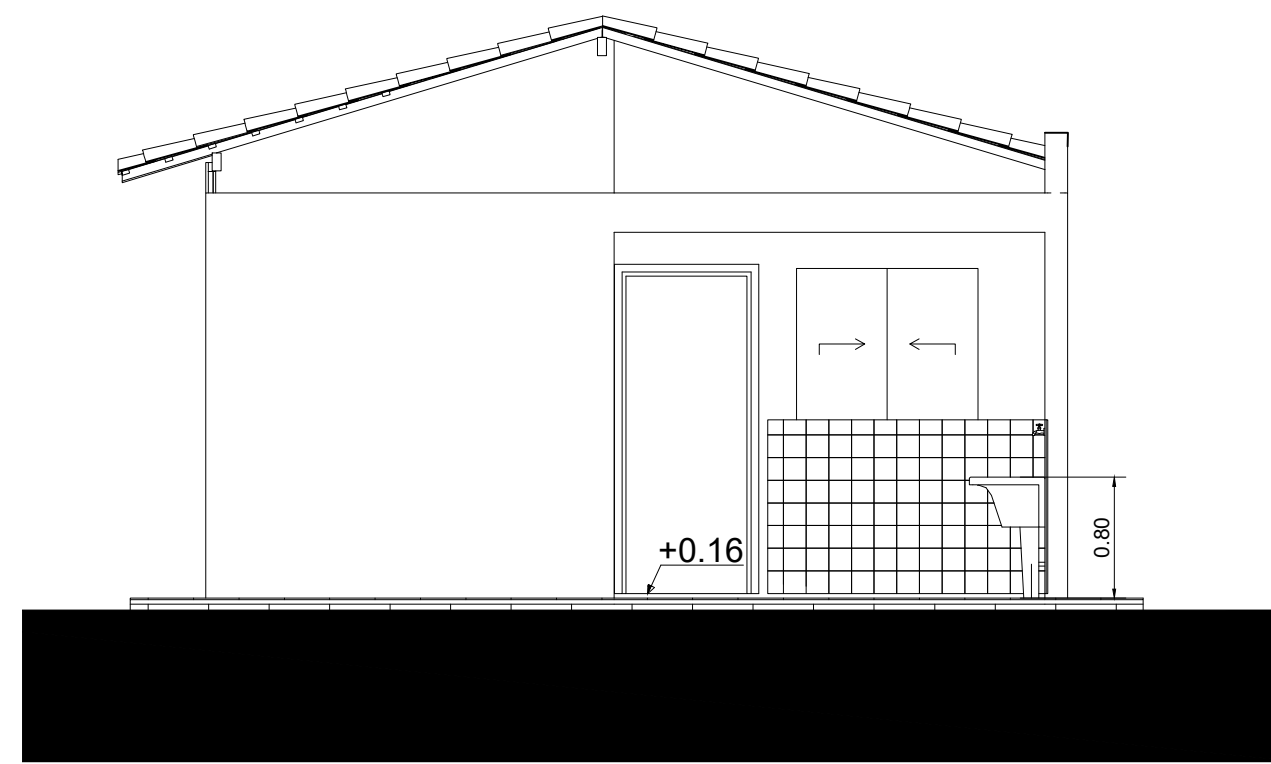

3 Elevação Posterior  
1:100

Quadro de Areas			
Piso de Origem		Cômodo	Área Medida
Nível 0,00			
	01	ESTAR / COZINHA	19,10
	02	DORM. 01	8,40
	03	BANHO	4,44
	04	DORM. 02	8,40
	05	VARANDA	3,56
	06	LAVANDERIA	3,56
			47,46 m²



**PREFEITURA MUNICIPAL DE SENADOR AMARAL**  
AV. VER. JOSÉ ALVES DE REZENDE, 34. LOT. ELISA BUENO, SENDOR AMARAL/MG  
CNPJ 41.778.556/0001-90  
Telefax: (35)3437-1137

PROJETO

ENDEREÇO

CIDADE

CLIENTE

ANTE PROJETO DE ACESSIBILIDADE PNE E IDOSO

ROV. JOSÉ NILTON DE ALMEIDA, BAIRRO LAGOA GRANDE  
MAT. 30.066

SENADOR AMARAL

PREFEITURA MUNICIPAL DE SENADOR AMARAL

ARQUITETO

CAU

RRT

EDIONE SILVIA FERREIRA

A19.326-7

16166887

PREFEITURA MUNICIPAL DE CAREAÇU

DANIEL FRANCO DA SILVEIRA

PREITO MUNICIPAL

EDIONE SILVIA FERREIRA

A19.326-7

PROPOSTA SICONV 039933/2025

PROPOSTA NOVO PAC 56000003661/2025

FASE PROJETO

CONTEÚDO

RESPONSÁVEL

ÁREA

APROVAÇÕES

ANTE PROJETO

PLANTA BAIXA, CORTES, FACHADAS

EDIONE SILVIA FERREIRA

53,86m²

ESCALA

INDICADAS

DATA

REVISÃO

22/10/2025

00

DIMENSÃO DA FOLHA

FOLHA

A1

01

APROVADO EM: 22/10/2025

PREFEITURA MUNICIPAL DE SENADOR AMARAL

DANIEL FRANCO DA SILVEIRA

PREITO MUNICIPAL