

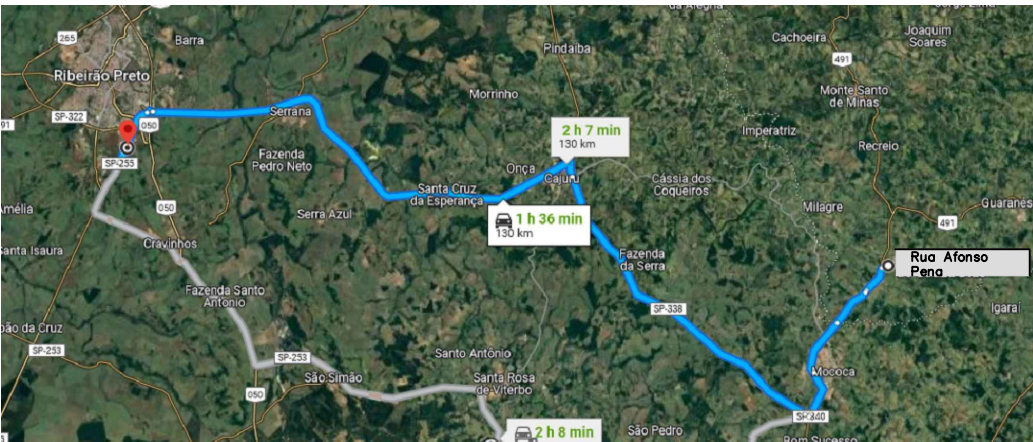


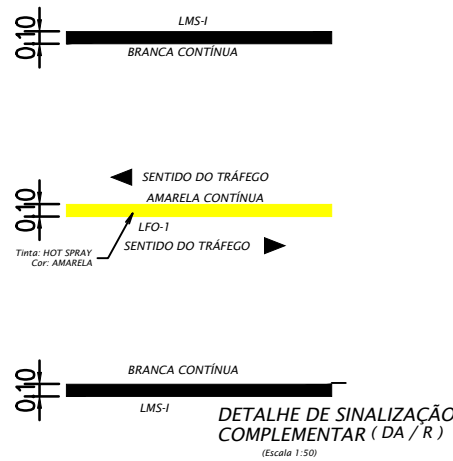

LOCALIZAÇÃO USINA DE ASFALTO 2
S/ ESCALA

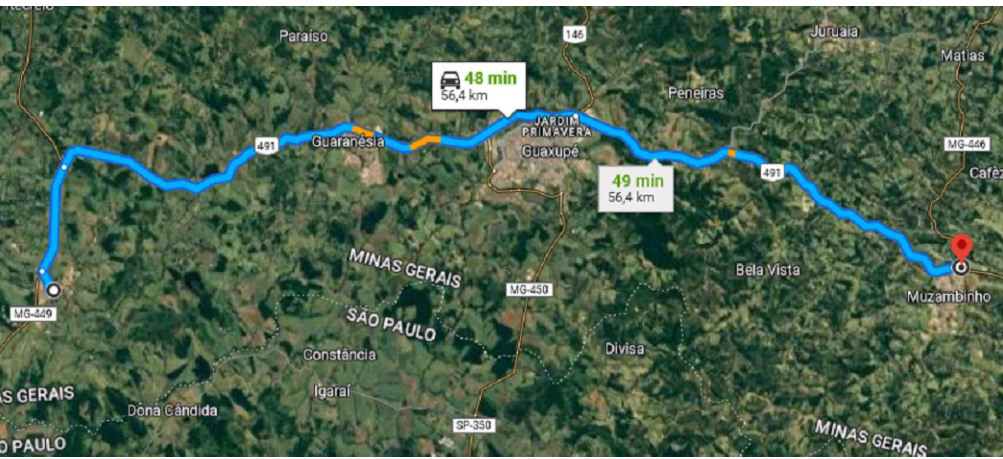


LOCALIZAÇÃO USINA DE ASFALTO 3
S/ ESCALA



DISTÂNCIA MÉDIA ENTRE AS USINAS = 67,40 KM



Prolongamento da Rua Coronel Lucas Magalhães
INICIAL: 21°21'16.2"S 46°56'46.3"W
FINAL: 21°21'13.6"S 46°56'52.1"W

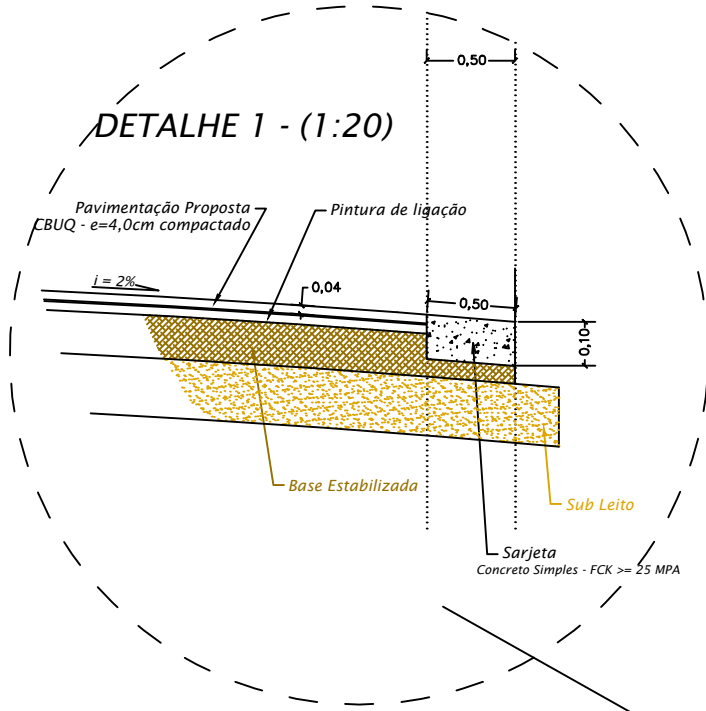

LOCALIZAÇÃO USINA DE ASFALTO 1
S/ ESCALA

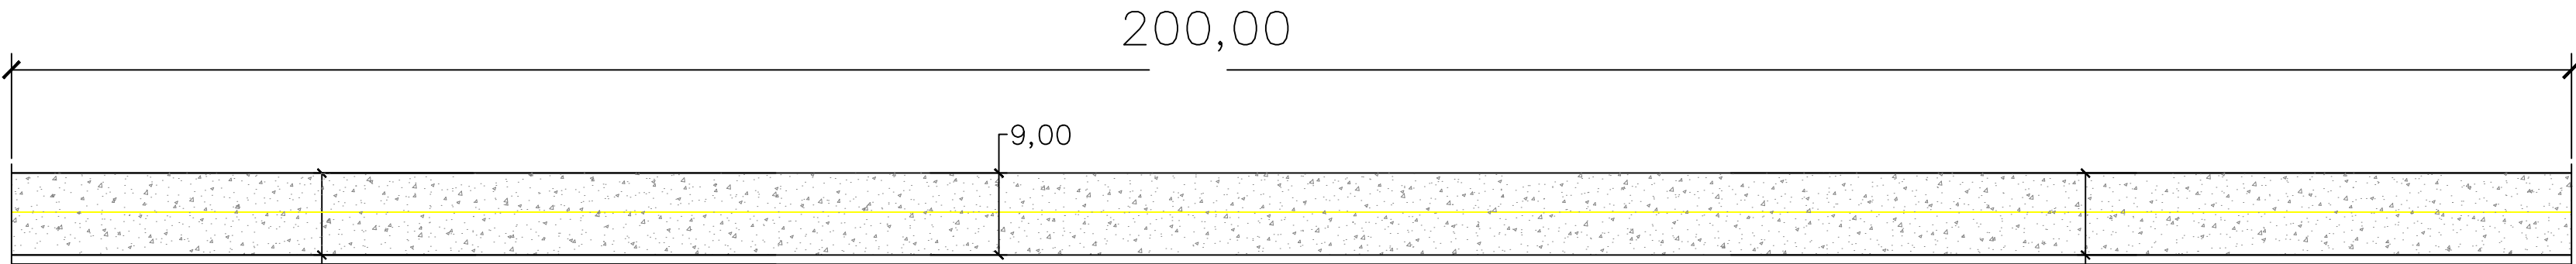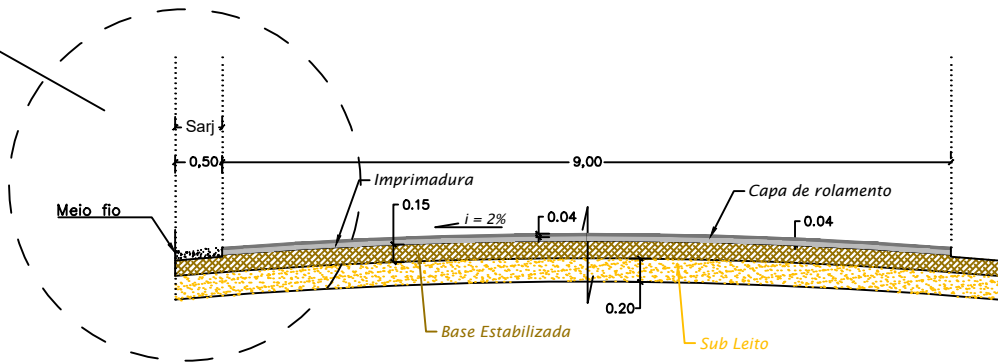

Larg. Média: 9,00m

Prolongamento da Rua Coronel Lucas Magalhães

Larg. Média: 9,00m

200,00 m x 9,00 m = 1800,00 m²

VIA PÚBLICA

PROJETO DE PAVIMENTAÇÃO ASFÁLTICA			
CONTEÚDO: Projeto Planimétrico - Sinalização Viária Prolongamento da Rua Coronel Lucas Magalhães - Arceburgo - MG			
PROPRIETÁRIO/END. OBRA: Prefeitura Municipal de Arceburgo - MG Rua Cel. Cândido de Souza Dias Arceburgo - MG		RESP. TÉCNICO: Eng. Civil Leonardo Brás Baldo CREA: 5060897795/D-MG	