

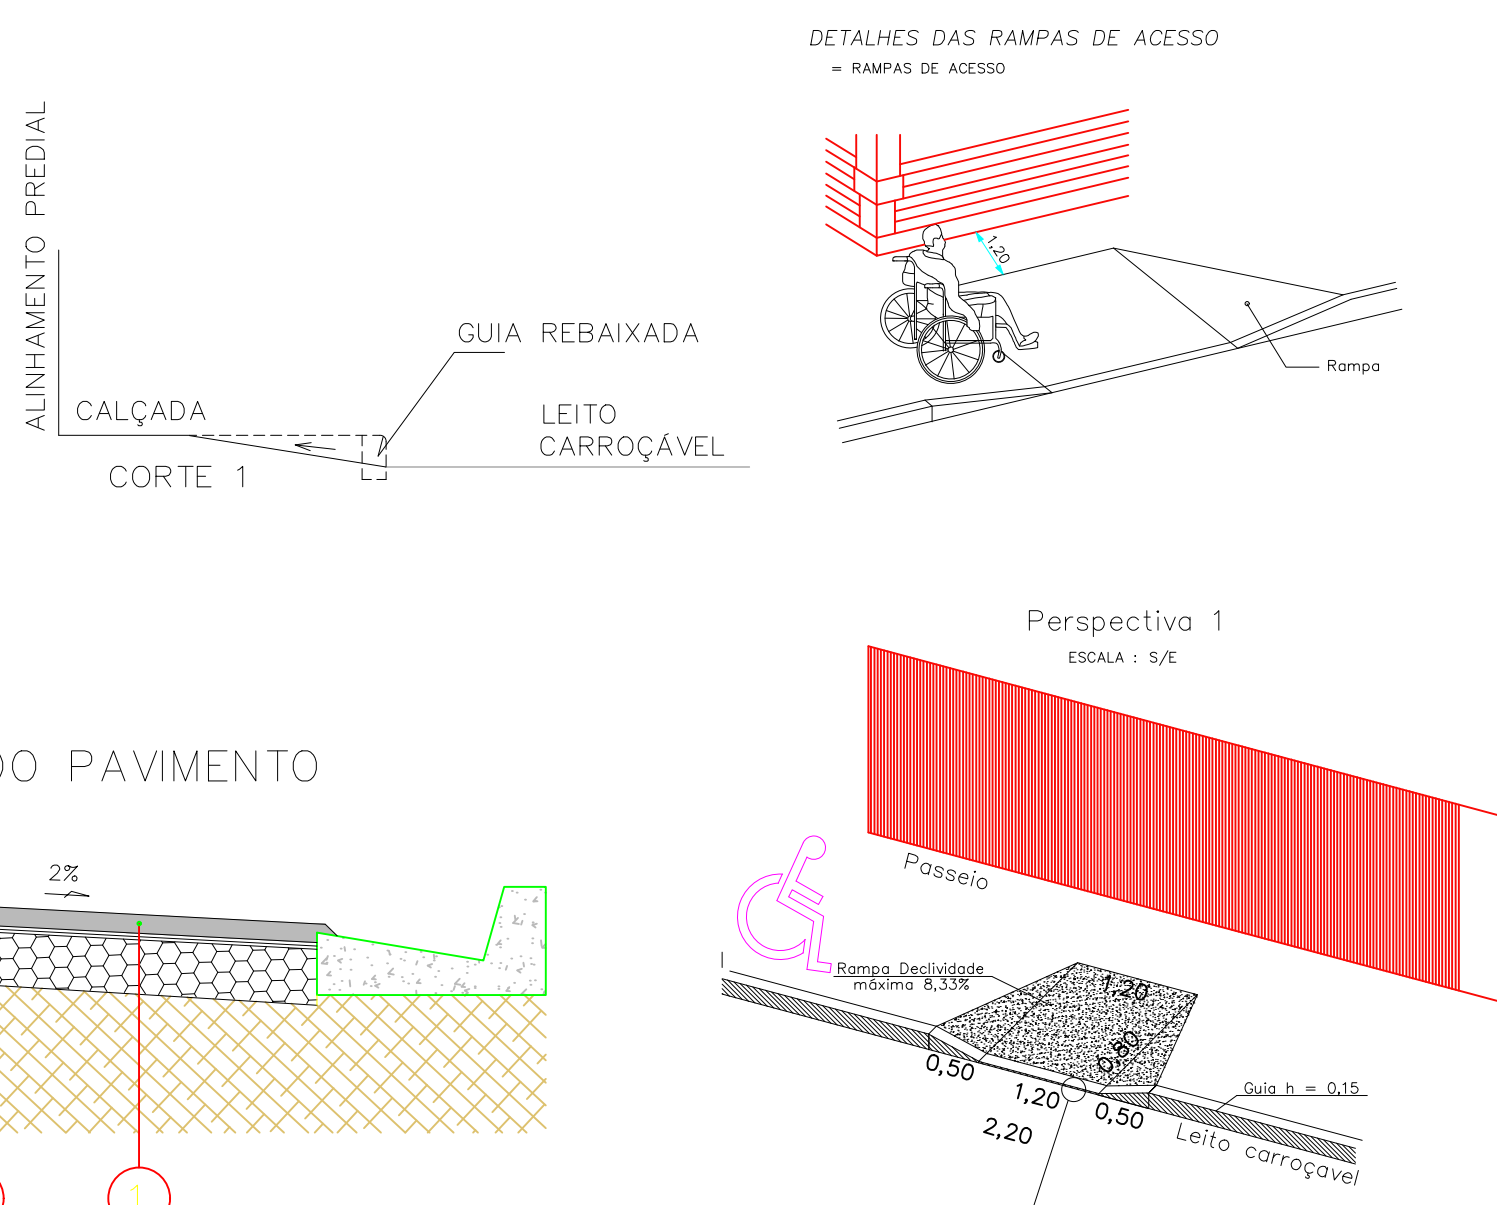
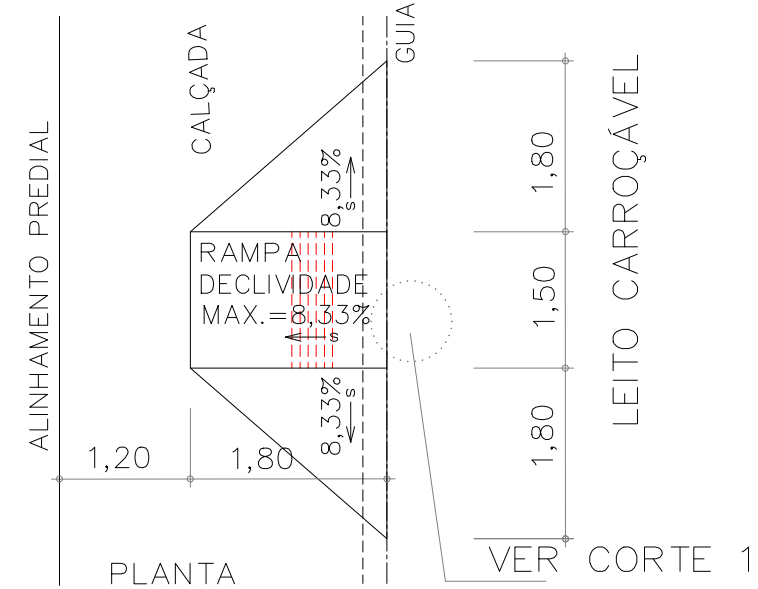


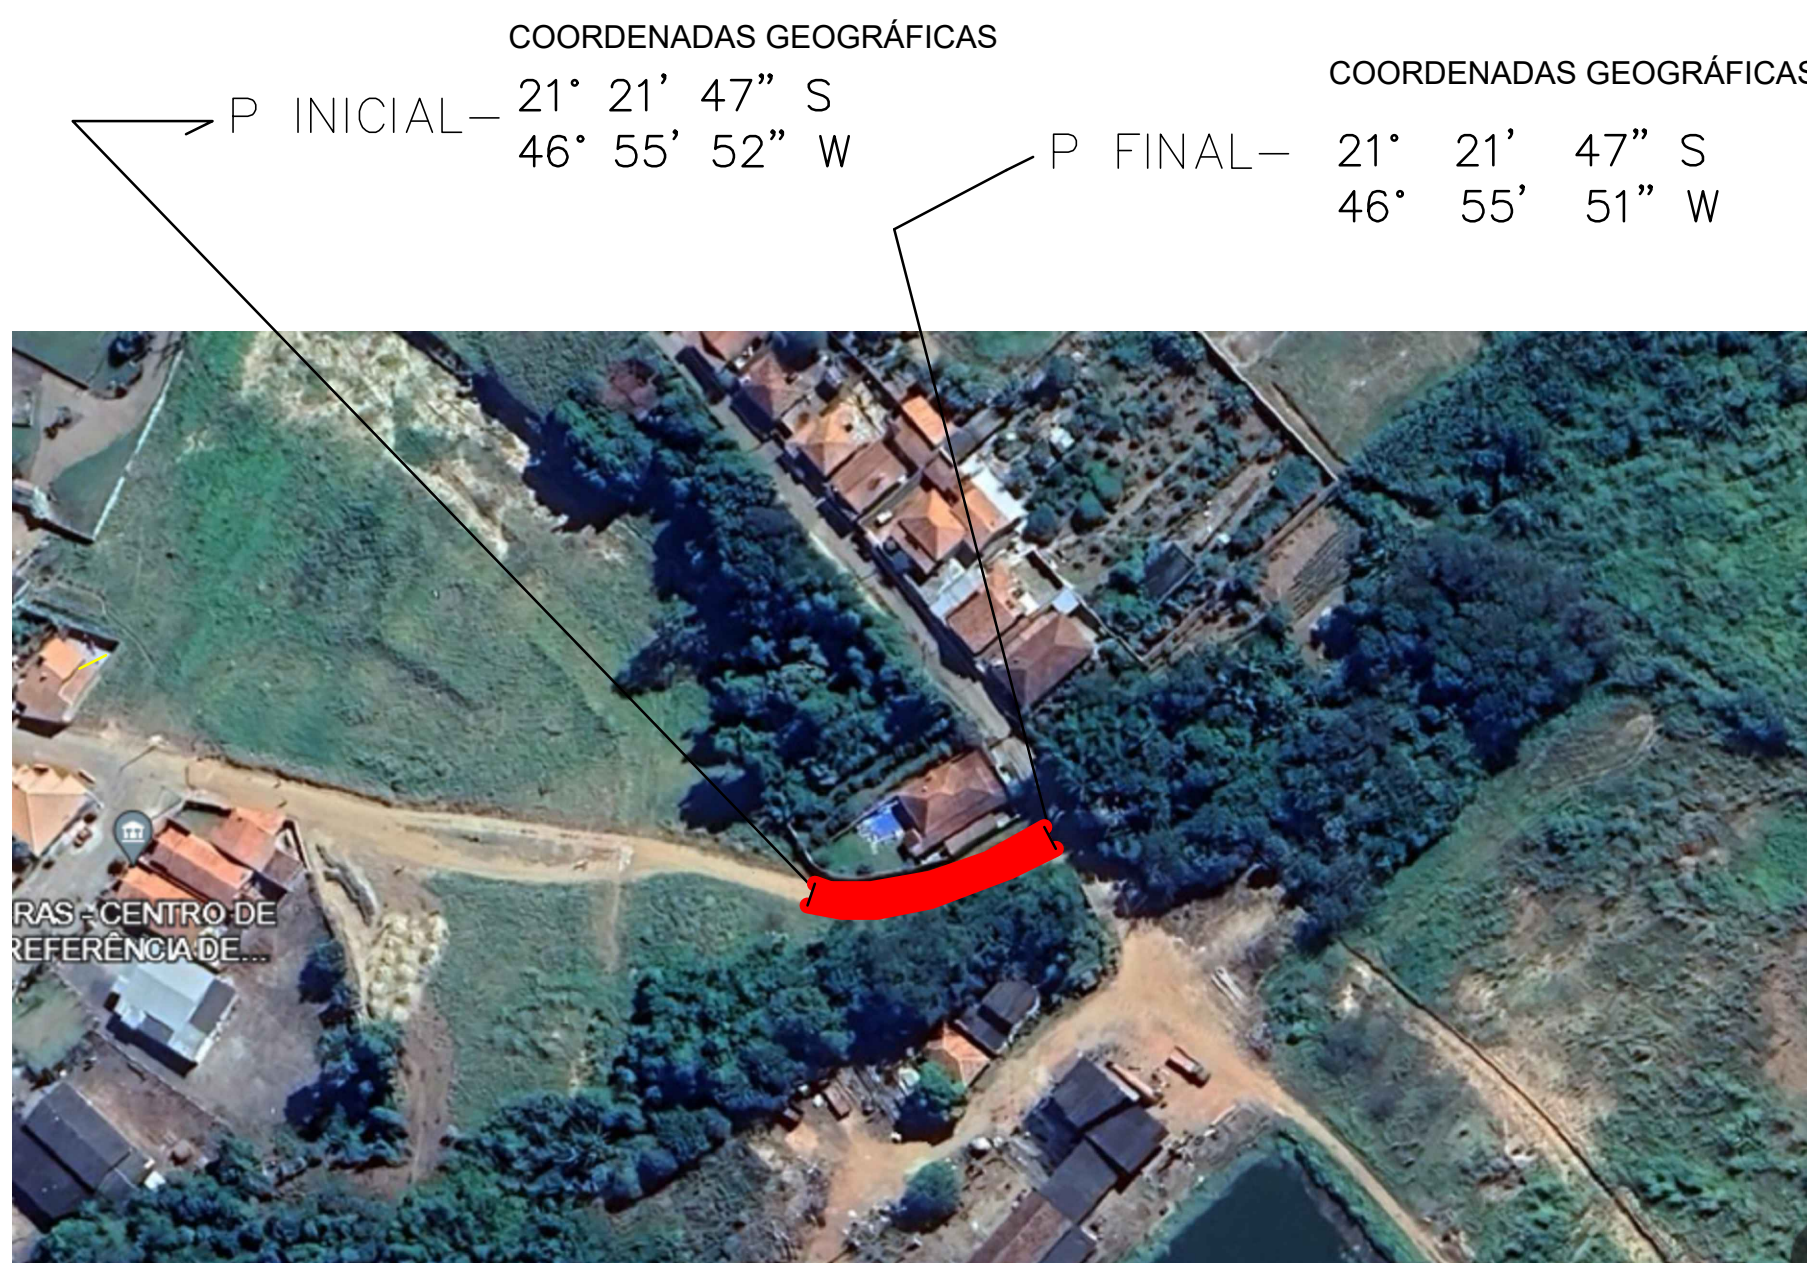

SEÇÃO TRANSVERSAL DA ESTRUTURA DO PAVIMENTO

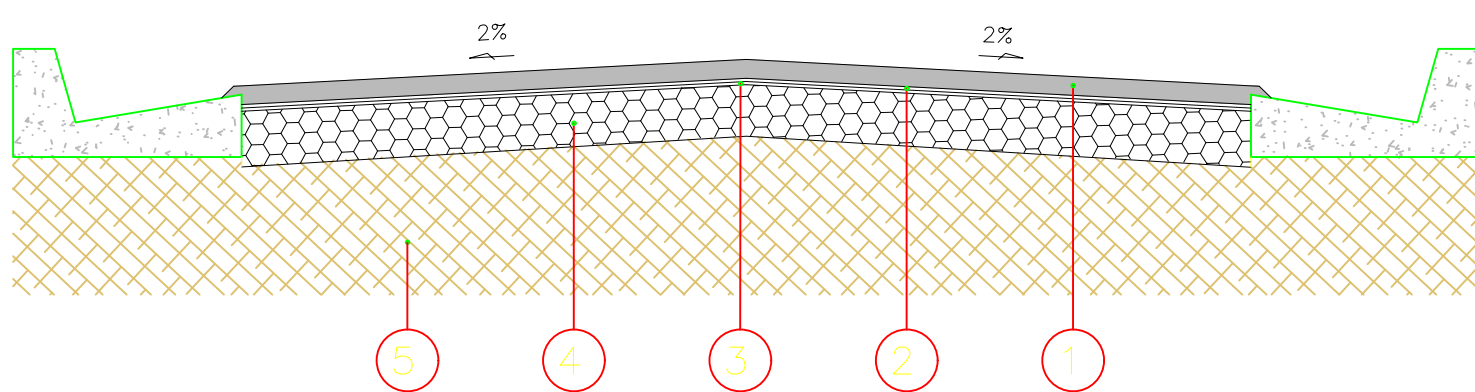


DETALHE DO PAVIMENTO	
CAMADA	DENOMINAÇÃO
1	CAPA DE ROLAMENTO – CAPA DE ROLAMENTO COM UTILIZAÇÃO DE CBUQ – CONCRETO BETUMINOSO USINADO A QUENTE NA GRADUAÇÃO “C” OU “D” DO MANUAL DE NORMAS DO DER/SP, CONFORME A NECESSIDADE DO LOCAL, QUE DEVERÁ SER PRODUZIDO COM MATERIAL TIPO CAP 50/60, SENDO QUE A SUA DOSAGEM NA MASSA ASFÁLTICA DEVERÁ SER DETERMINADA PELO METODO MARSHALL, NA ESPESSURA ROLADA E ACABADA DE 4,00 CM ATRAVÉS DO VIBRO – ACABADORA.
2	IMPRIMADURA LIGANTE – EXECUÇÃO DE IMPRIMADURA BETUMINOSA LIGANTE, SOBRE A IMPRIMADURA IMPERMEABILIZANTE, APÓS A CURA DESTA, COM A UTILIZAÇÃO DE RR-10, COM TAXA DE CONSUMO DE 0,80 L/M2.
3	IMPRIMADURA IMPERMEABILIZANTE – EXECUÇÃO DE IMPRIMADURA IMPERMEABILIZANTE BETUMINOSA, SOBRE A BASE ACABADA E REGULARIZADA, COM A UTILIZAÇÃO DE CM 30 OU SIMILAR, COM CONSUMO MÍNIMO DE 1,00 LITRO/M2.
4	BASE TIPO I – EXECUÇÃO DA BASE COM A UTILIZAÇÃO DE BICA CORRIDA, COM CAMADA ACABADA DE 25,00 CM.
5	SUBLEITO – COMPACTAÇÃO DO SUBLEITO COM CORREÇÃO DE UMIDADE E COM A UTILIZAÇÃO DE COMPACTADOR COM GRAU DE COMPACTAÇÃO DE 100% DO PROCTOR NORMAL.


LIMPEZA DE CAIXA – ABERTURA E PREPARO DA CAIXA, COM PROFUNDIDADE MÍNIMA DE 0,20 METROS, E LARGURA DE ADEQUADA COM O PROJETO, COM RETIRADA DE MATERIAIS INSERVEÍVEIS, TAIS COMO: SOLO VEGETAL, MATÉRIA ORGÂNICA, ETC. QUANDO NECESSÁRIO.

DETALHE GUIA E SARJETA

SEM ESCALA – medidas em cm

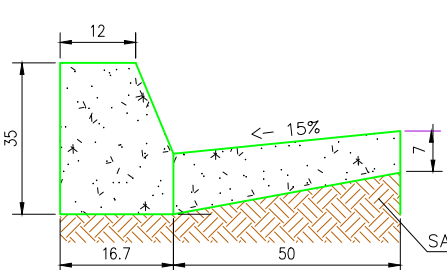


GUIAS E SARJETAS DE CONCRETO	
DENOMINAÇÃO	
PREPARO DO TERRENO – LIMPEZA DO TERRENO COM RETIRADA DA MATÉRIA ORGÂNICA, MATERIAL INSERVEÍVEL PARA COMPACTAÇÃO, ENTULHOS, ETC. COMPACTAÇÃO DO TERRENO COM COMPACTADOR MECÂNICO COM ÍNDICE DE COMPACTAÇÃO DE 90% DO PROCTOR SIMPLES.	
EXECUÇÃO DO PERFIL ENTENDIDO NO LOCAL – EXECUÇÃO DE GUIAS E SARJETAS DE CONCRETO DE ADEQUADA COM AS SEGUINTE RECOMENDAÇÕES:	
A) CONCRETO FCK = 18 MPa	
B) SEÇÃO TRANSVERSAL COM 20,00 CM DE ALTURA PARA A GUIA E LARGURA DE 30,00 CM PARA A SARJETA, ESPESSURA DA GUIA DE 10,00 CM NO TOPO E 15,00 CM NA BASE E SARJETA COM ESPESSURA MÍNIMA DE 10,00 CM JUNTO À GUIA E 15,00 CM NA BORDA EXTERNA.	
C) O PERFIL DEVERÁ SER EXECUTADO DE FORMA CONTÍNUA, POR MEIO DE MÁQUINA EXTRUSORA.	
D) ENTENDIMENTO DE JUNTAS DE DILATAÇÃO POR MEIO DE CORTE SUPERFICIAL, COM MÍNIMO DE 10,00 CM DE PROFUNDIDADE, SOBRE AS FACES APARENTES DO PERFIL DE CONCRETO, EM INTERVALOS DE 3 A 4 M, NA PARTE DE TRÁS DA JUNTA DEVERÁ SER BUREADO COM A COLA DE PEDREIRO.	
E) APÓS A EXECUÇÃO DAS JUNTAS DE DILATAÇÃO, EXECUÇÃO DE ACABAMENTO COM ARMASSADA DE CIMENTO E ÁGUA POR MEIO DE FORMAS DE ACABAMENTO, CONFORME O PERFIL DESEJADO.	

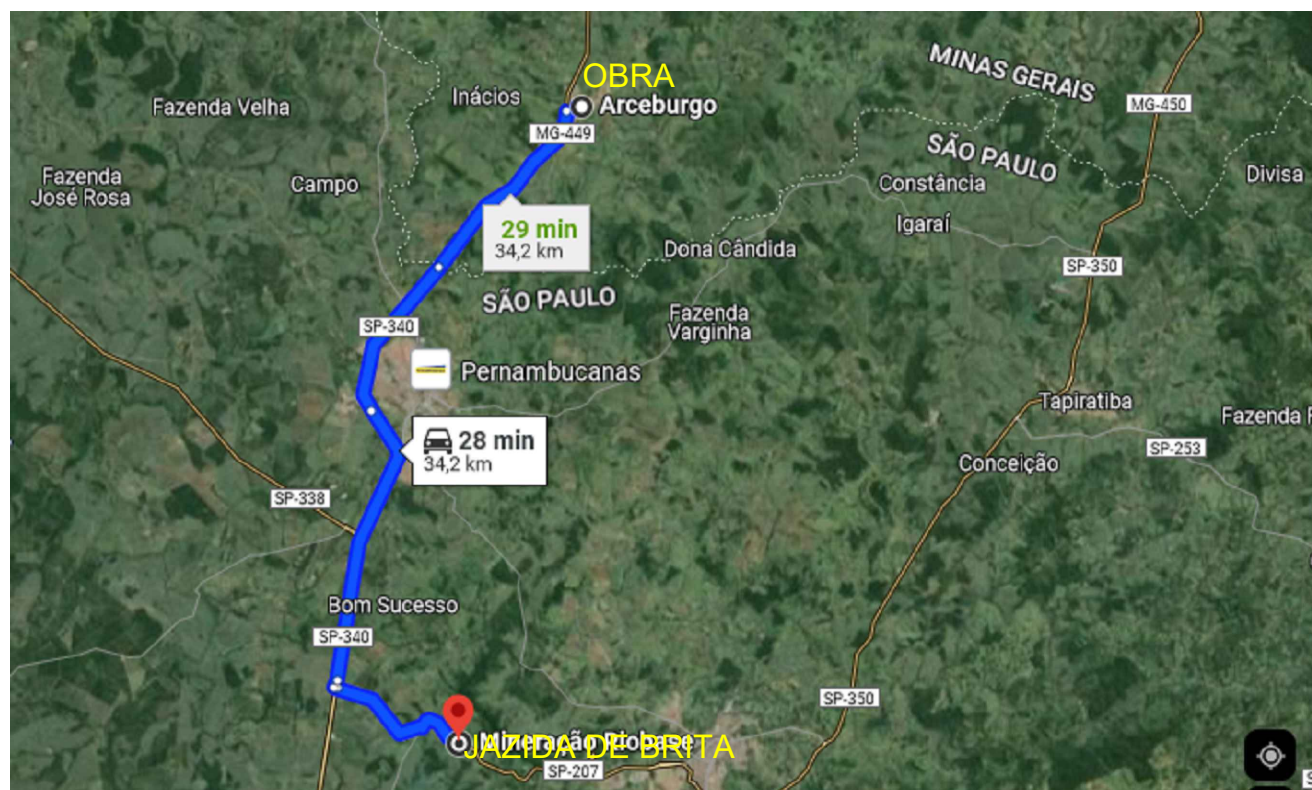

LOCALIZAÇÃO JAZIDA DE BRITA 3

S/ ESCALA

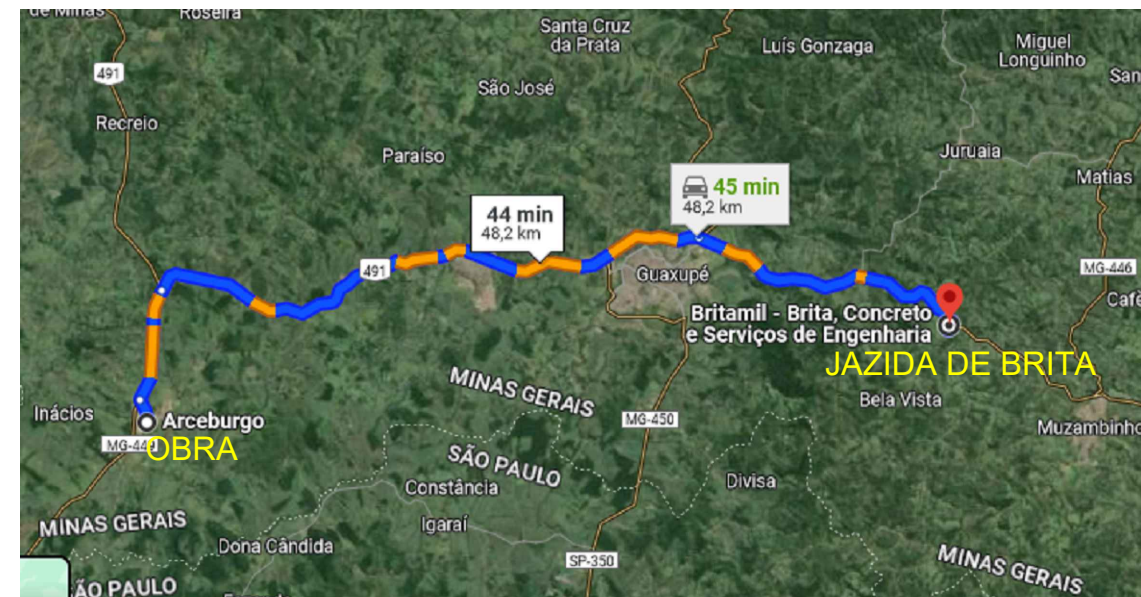


LOCALIZAÇÃO JAZIDA DE BRITA 2

S/ ESCALA



LOCALIZAÇÃO JAZIDA DE BRITA 1

S/ ESCALA


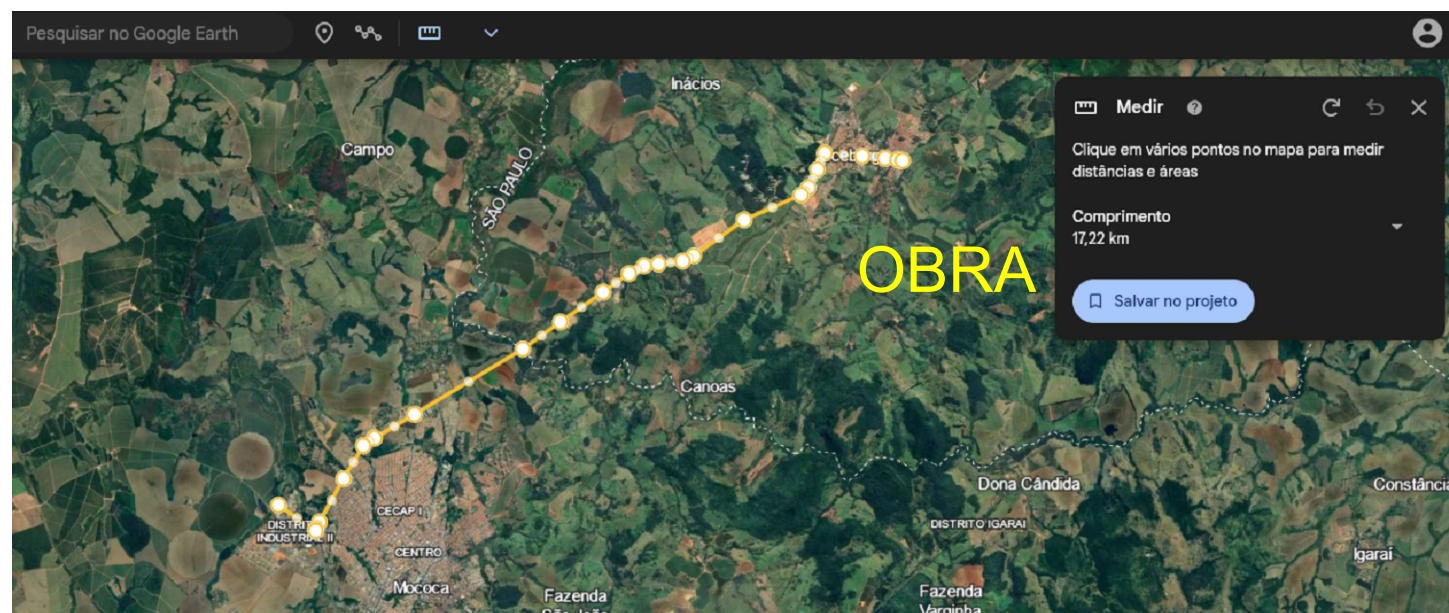


LOCALIZAÇÃO USINA


S/ ESCALA

IMPLANTAÇÃO

S/ ESCALA

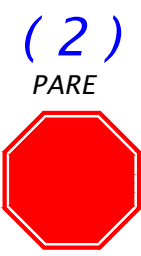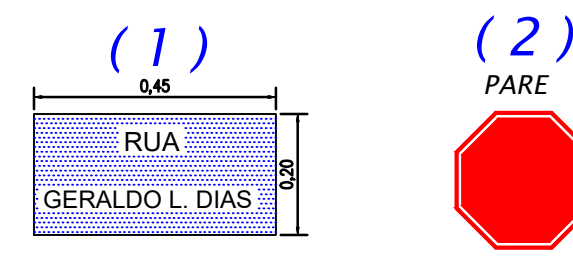

LEGENDA DAS PLACAS

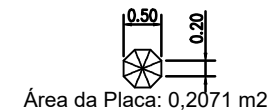

Área da Placa: 0,2071 m²

Tinta: ESTRUADO

Cor: BRANCA

SENTIDO DO TRÁFEGO

AMARELA CONTÍNUA

SENTIDO DO TRÁFEGO

Tinta: HOT SPRAY

Cor: AMARELA


RETENÇÃO

Tinta: HOT SPRAY

Cor: BRANCA

DETALHE DE SINALIZAÇÃO COMPLEMENTAR (DA / R)

(Escala 1:50)

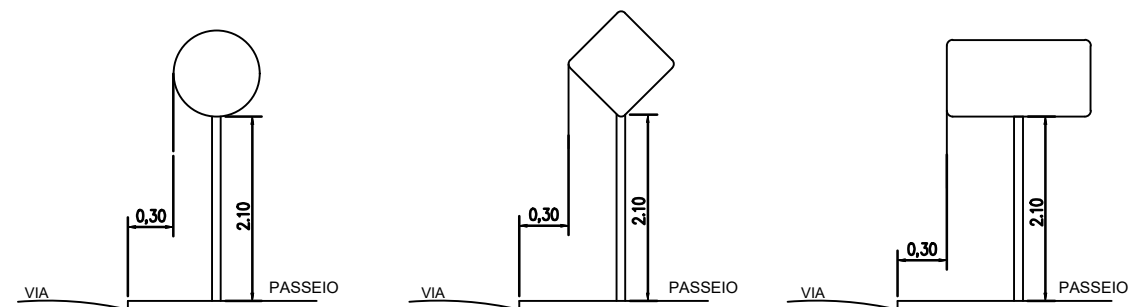


DETALHES PARA LOCAÇÃO DE PLACAS (S/ ESCALA)

- NOTAS:
- UNIDADE DE MEDIDA: metro (m)
 - TODA SINALIZAÇÃO CUIA COR NÃO ESTIVER ESPECIFICADA DEVERÁ SER PINTADA NA COR BRANCA
 - L LARGURA DA VIA
 - VARIAVEL: h=1,50 / h=2,20

S/ ESCALA


PROLONGAMENTO DA RUA PAULO MUSSARRA- 7,40 X 56,15

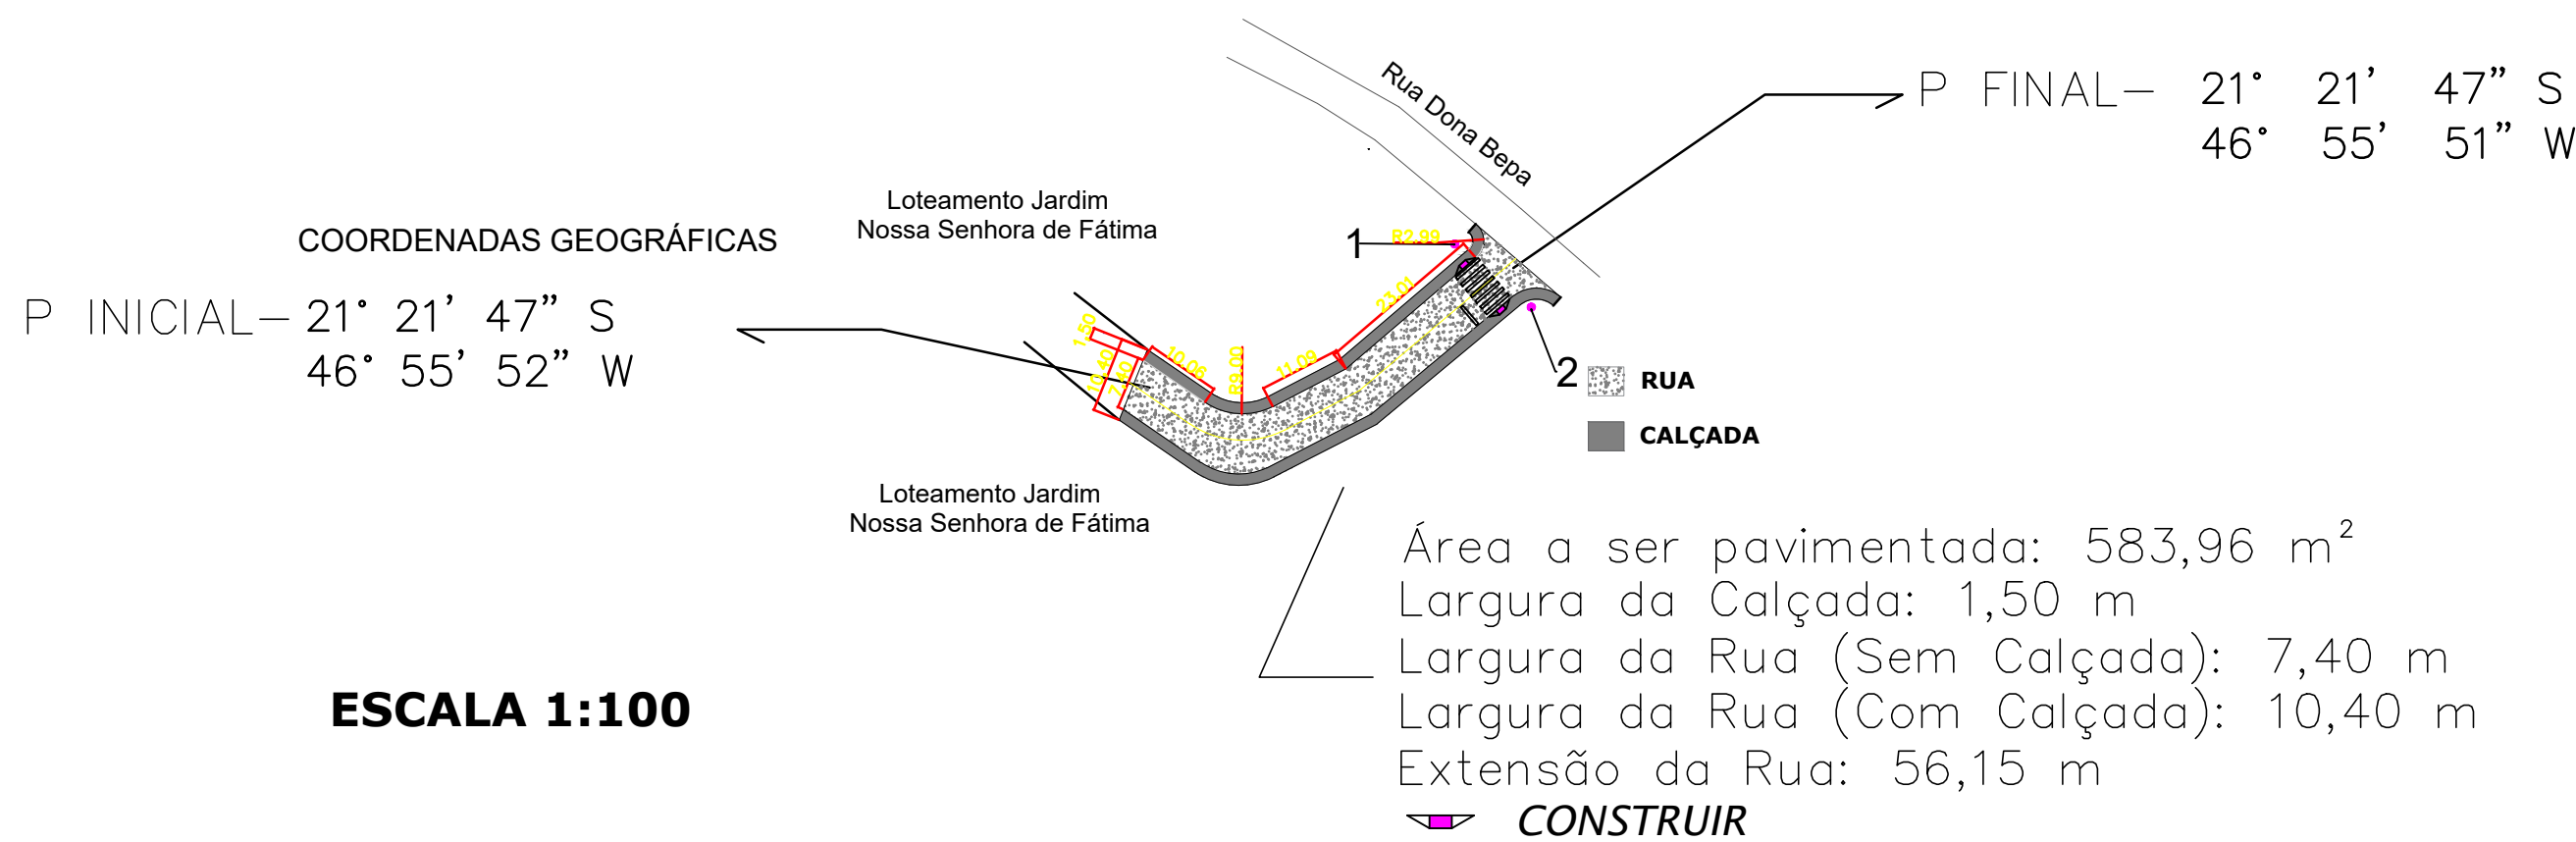

ESCALA 1:100

PERFIL TRANSVERSAL DA VIA

SEM ESCALA

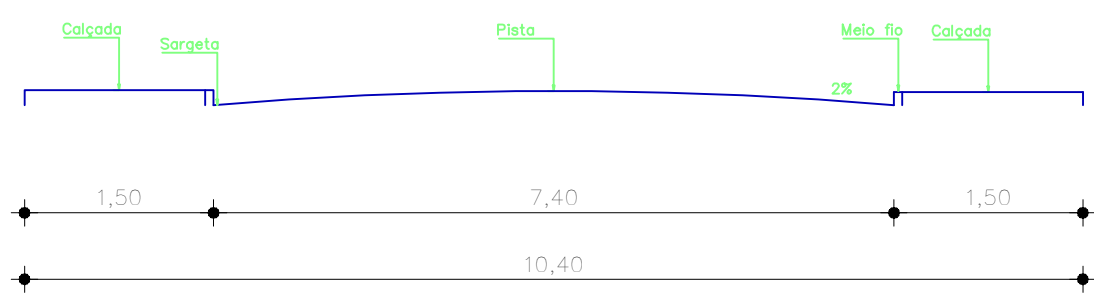

Documento assinado digitalmente

LEONARDO BRAS BALDO

CPF: 11.101.202/11-33913-0300

Verifique em https://validar.it.gov.br

PROJETO PARA PAVIMENTAÇÃO ASFÁLTICA

CONTEÚDO:

Projeto Planimétrico - Sinalização Viária - Arceburgo - MG

Trecho da Rua Paulo Mussarra

PROPRIETÁRIO/END. OBRA:

MARGARETH OLIVEIRA

ANILCILEI17066572858

Prefeitura Municipal de Arceburgo - MG

Rua Cal Cândida de Souza Dias

Arceburgo - MG

RESP. TÉCNICO

Eng. Civil Leonardo Bras Baldo

CREA: 506589779/5-MG

OBSERVAÇÕES:

ESCALA:

Indicadas

DATA:

24/02/2025

DESENHOS:

Alexia de Moraes Nunes




UNIDADES:

m

MODIFICAÇÃO





FOLHA:

01/01

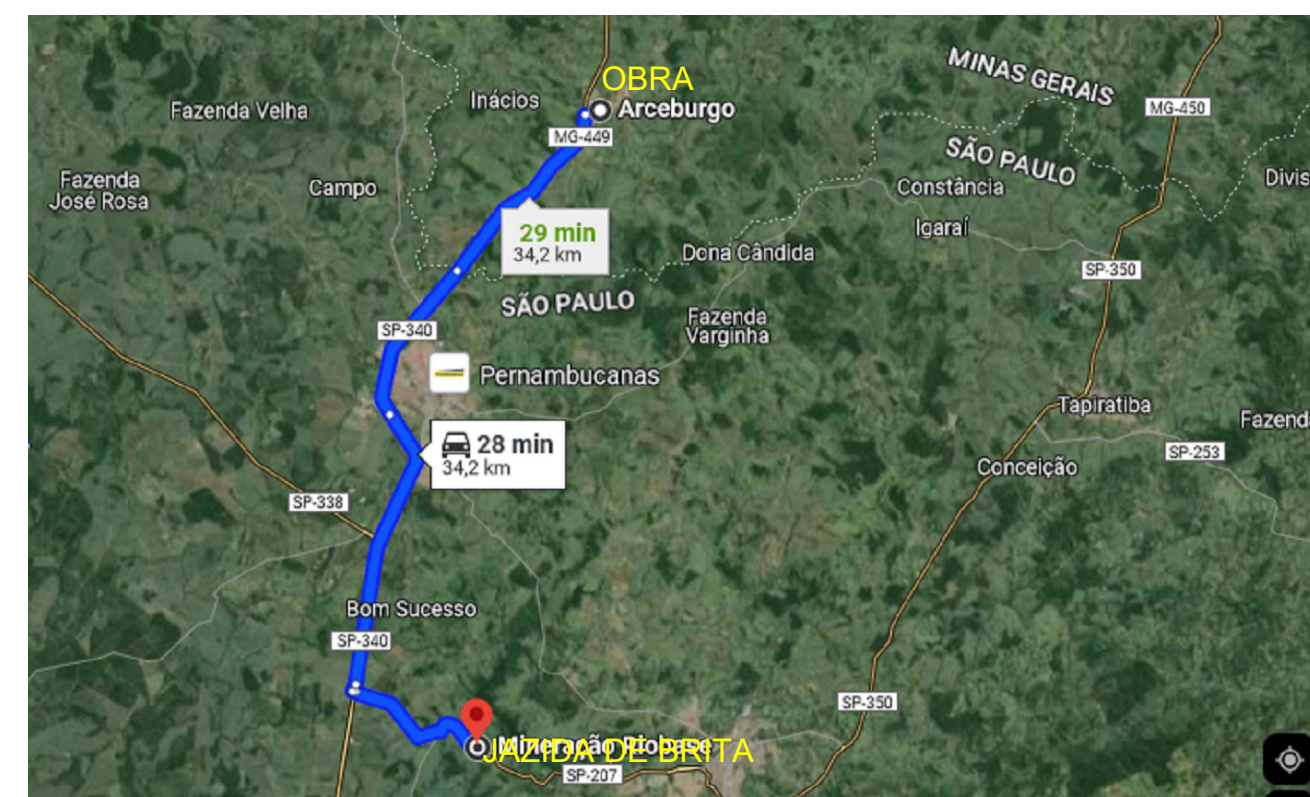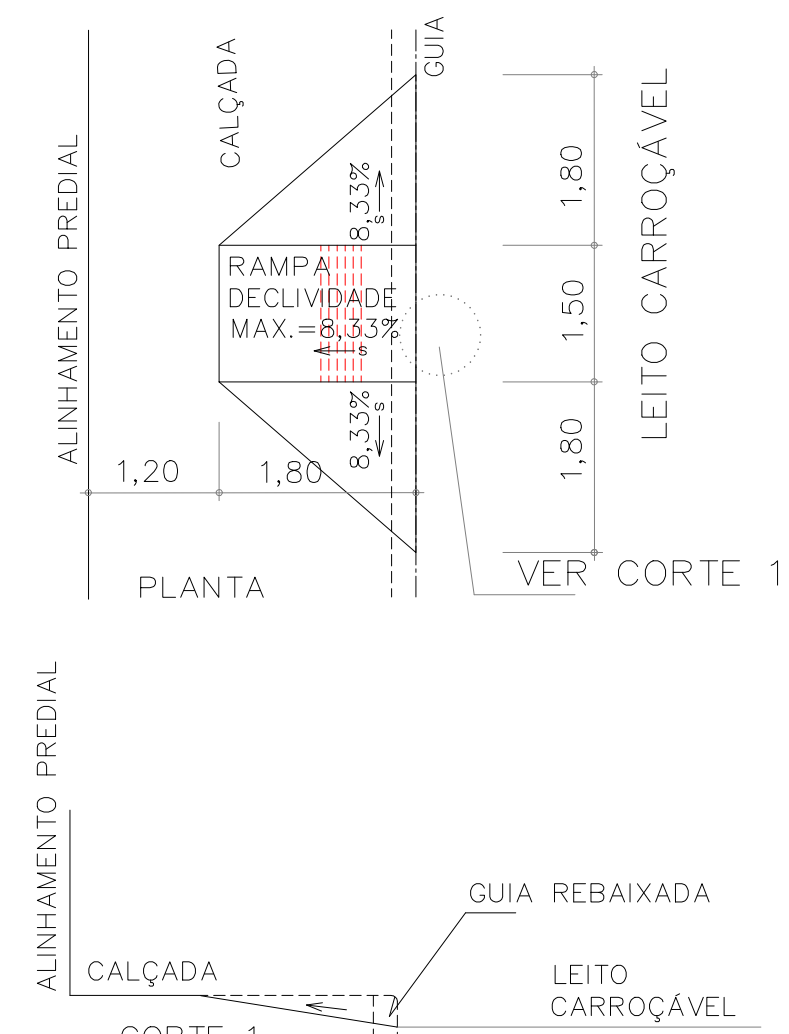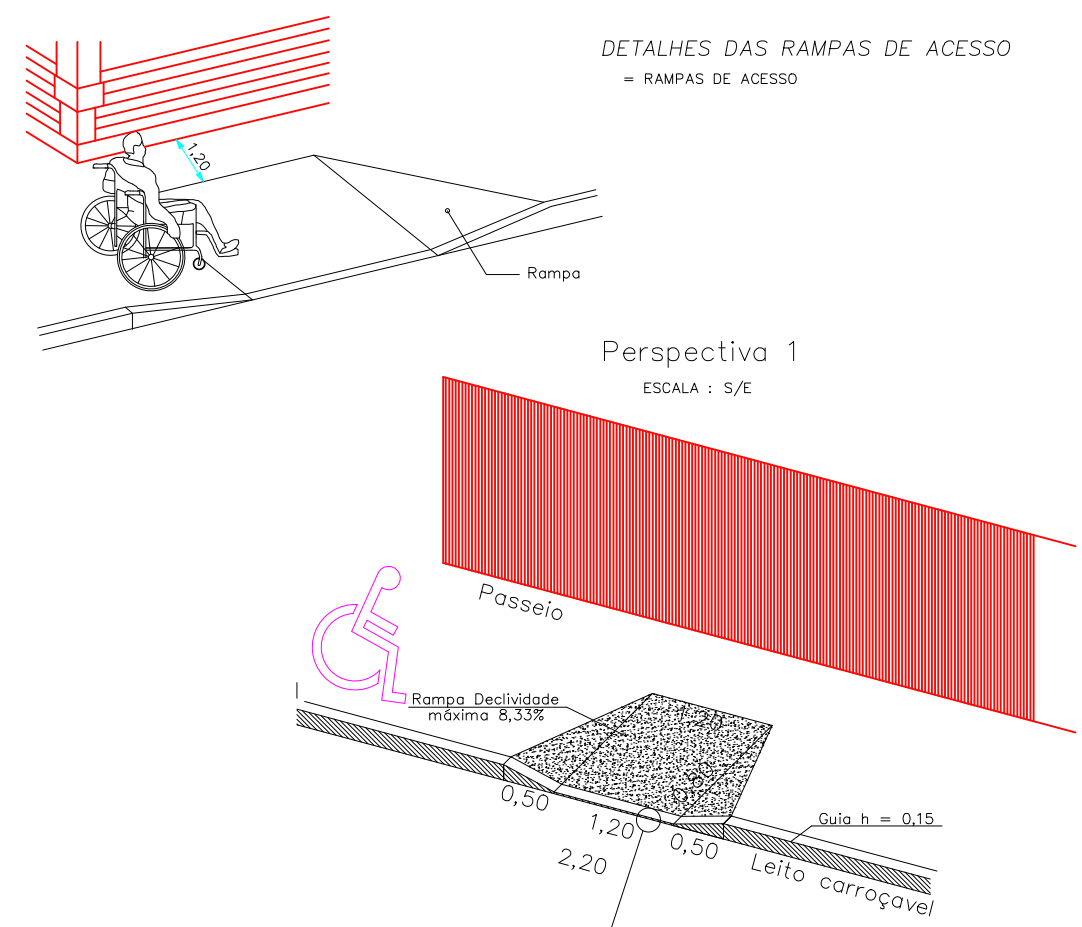


S/ ESCALA


116,00 x 9,00 m

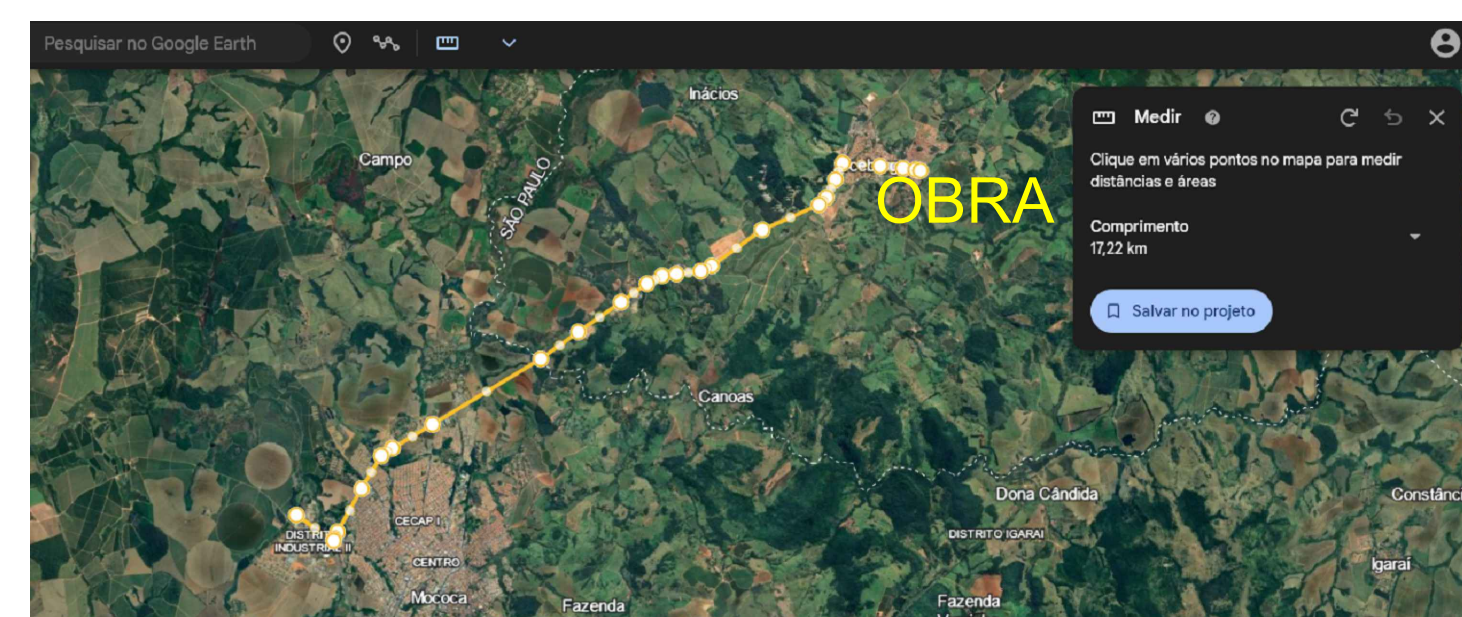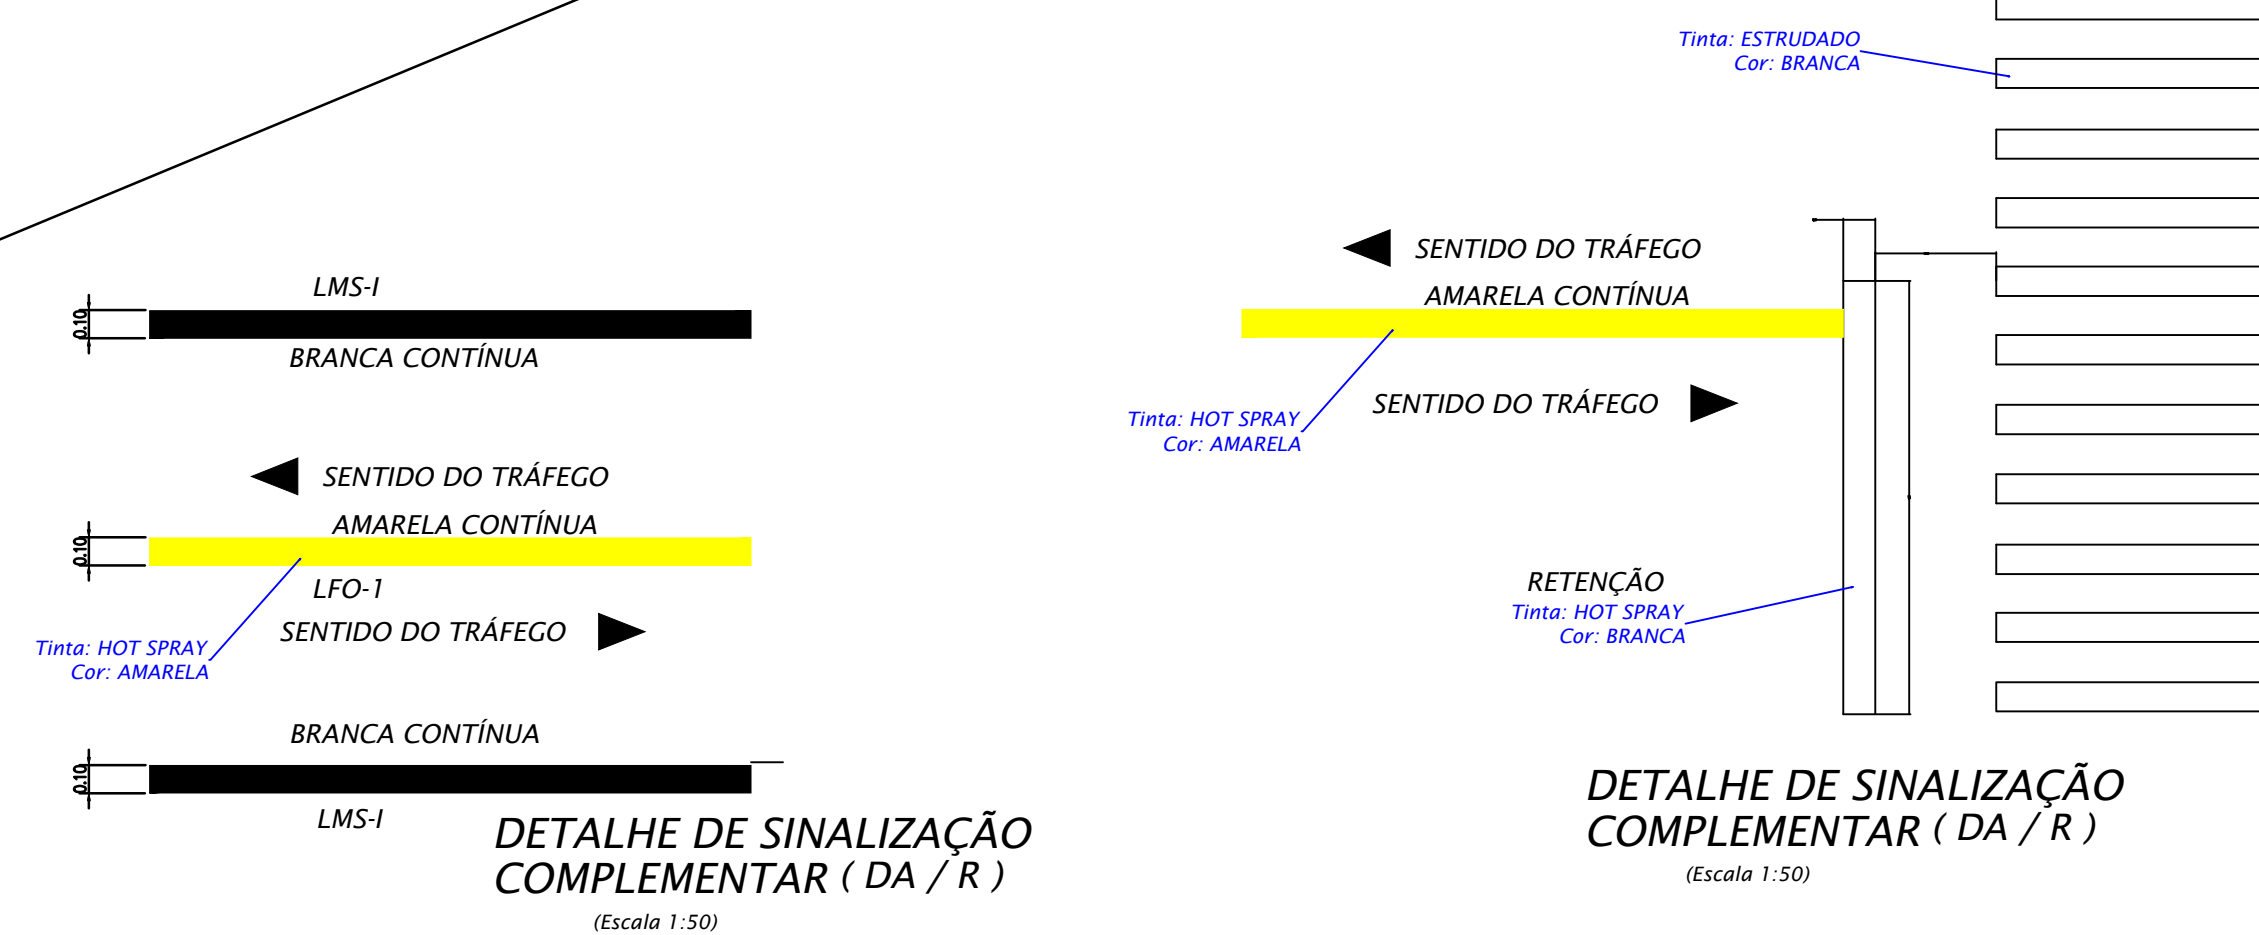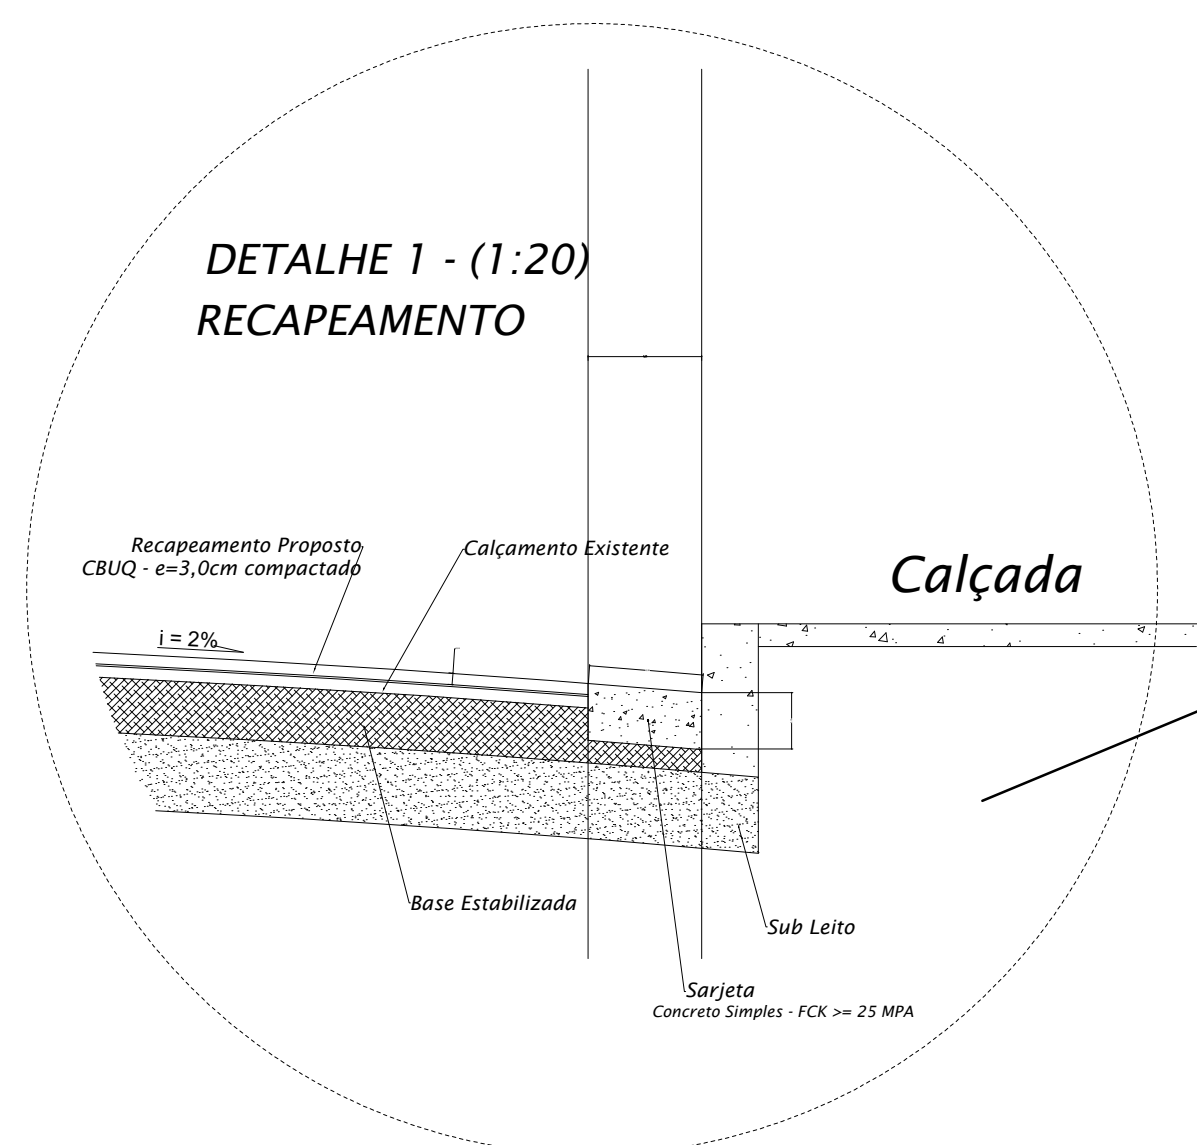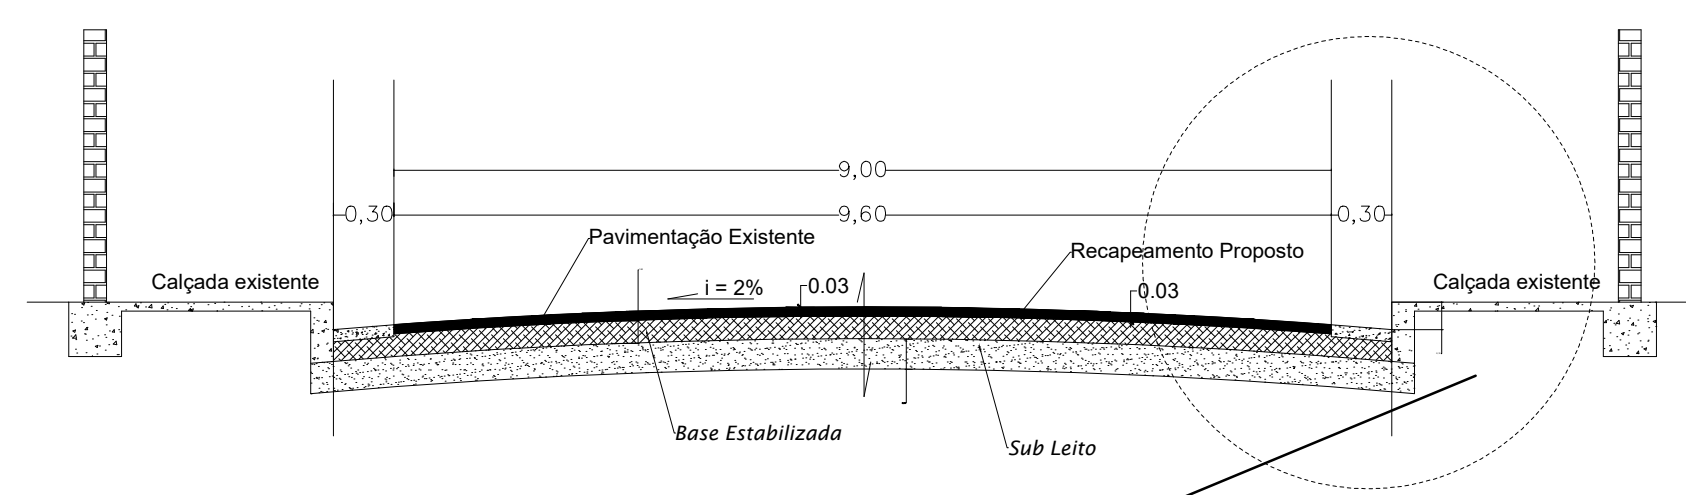


S/ ESCALA

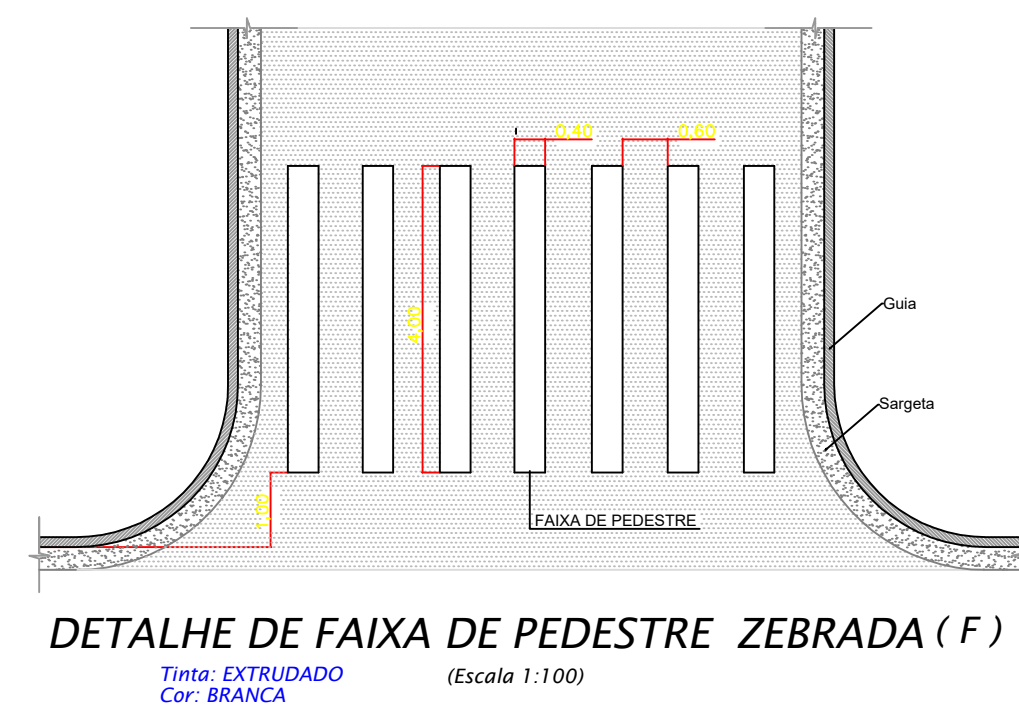


LEGENDA DE FAIXAS DE PEDESTRE				
FAIXA	Nº FAIXAS	RETENÇÃO	TOTAL FAIXAS	ÁREA DE PINTURA (m²)
C	10,00	1,00	22,00	35,20

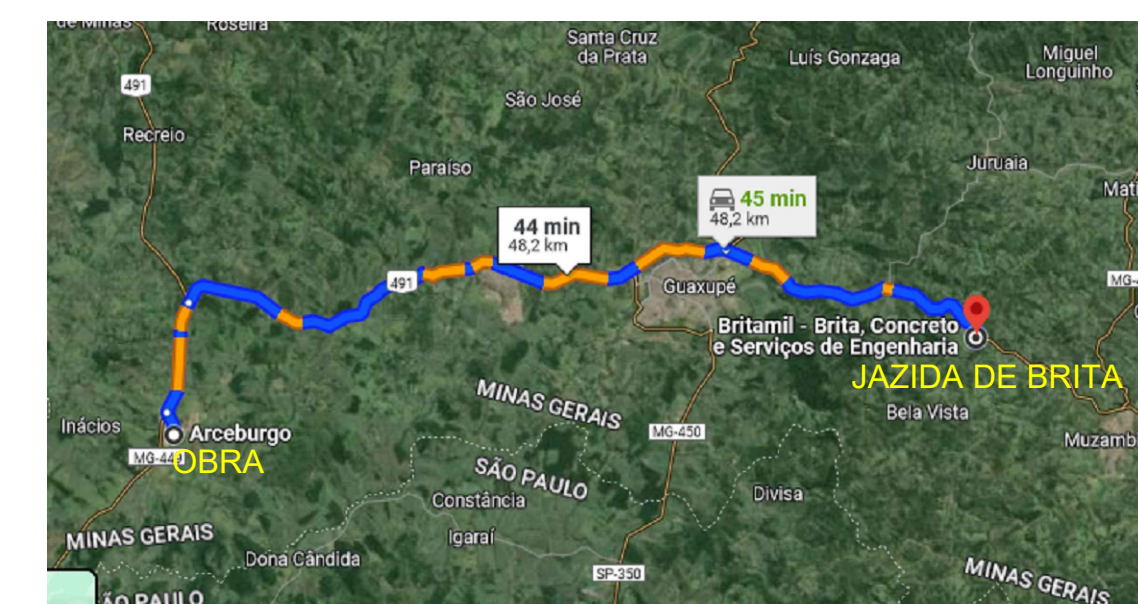

S/ ESCALA

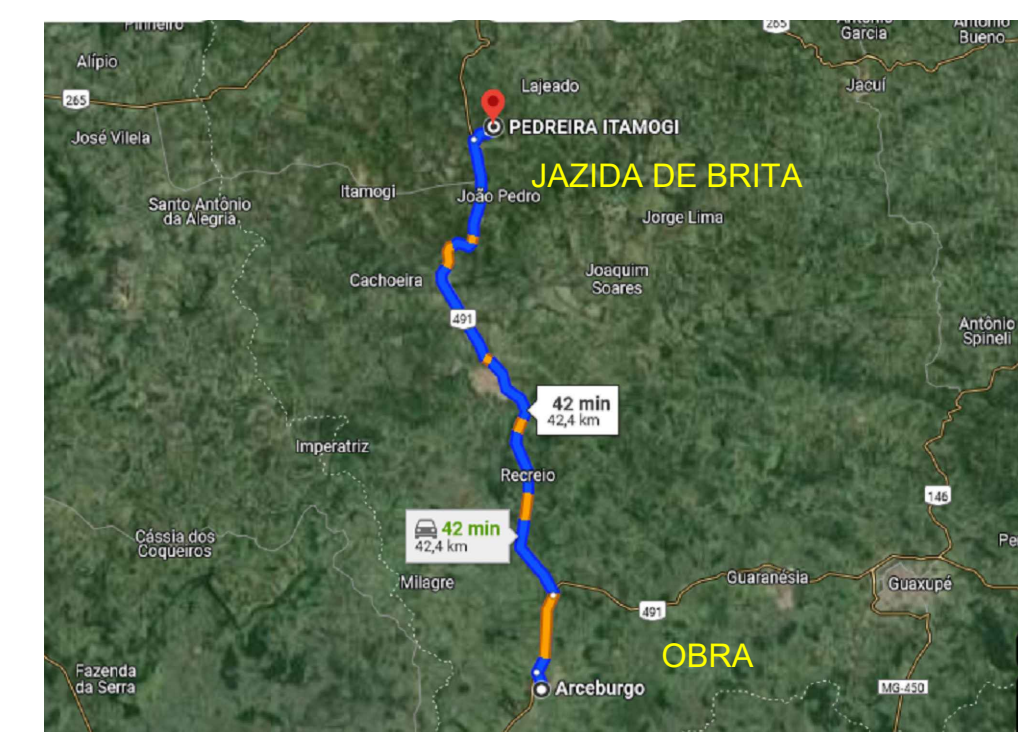

S/ ESCALA

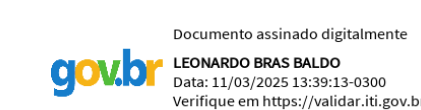

PROJETO PARA RECAPEAMENTO ASFÁLTICO	
CONTEÚDO:	
Projeto Planimétrico - Sinalização Viária - Arceburgo - MG	
Trecho da Rua São João da Fortaleza	
PRÓPRIETÁRIO/END. OBRA:	RESP. TÉCNICO:
MARGARETH OLIVEIRA ANCLNETO17066572858 Inscricao de Pessoa Jurídica por NIREJOE-SP nº 07.896.040/2012-701 CNPJ Nº 11.034.917/0100	
Prefeitura Municipal de Arceburgo – MG Rua Cel Cândido de Souza Dias Arceburgo - MG	Esg Civil Leonardo Brás Baldo CREA : 506089779S/D-MG
OBSERVAÇÕES:	MODIFICAÇÃO:
ESCALA:	DESENHOS:
<i>Indicações</i>	Alexia de Moraes Nunes
DATA:	UNIDADES:
24/02/2025	m
	01/01