


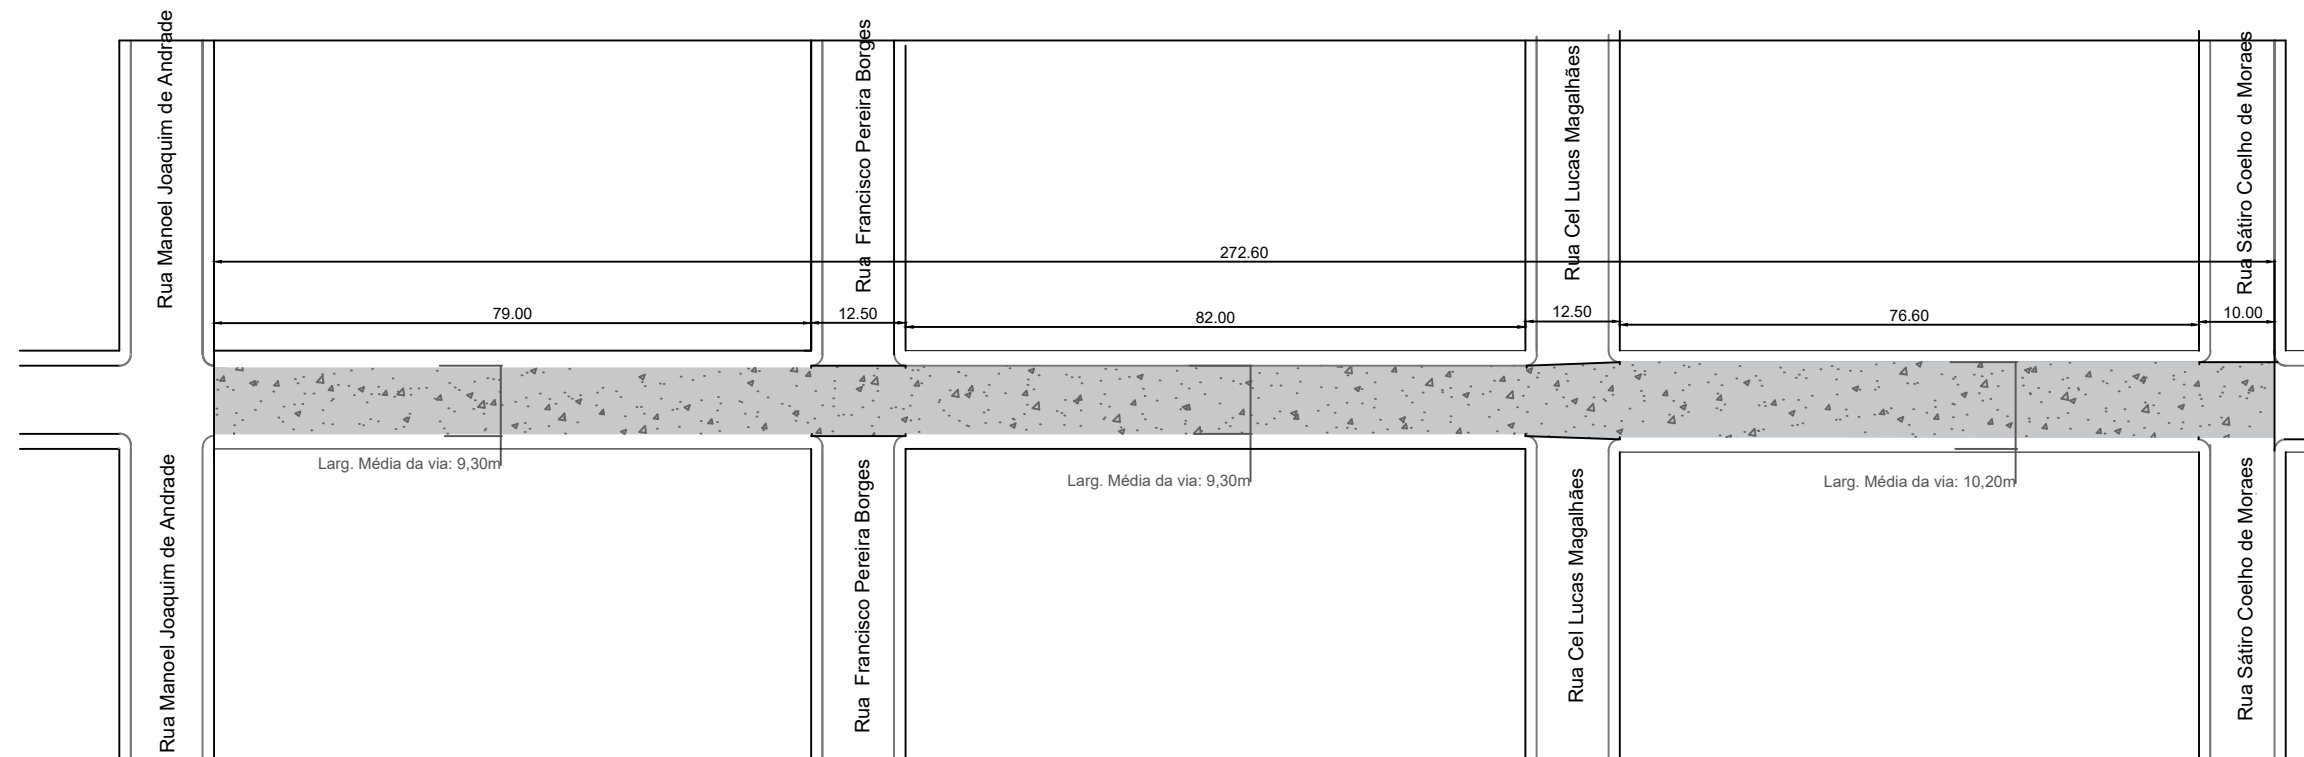



Rua Afonso Pena

VIA PÚBLICA

CALÇADA EXISTENTE

PERFIL TRANSVERSAL DA VIA


Rua Afonso Pena - Trecho entre as ruas
Manoel Joaquim de Andrade até a Rua
Coronel Lucas Magalhães

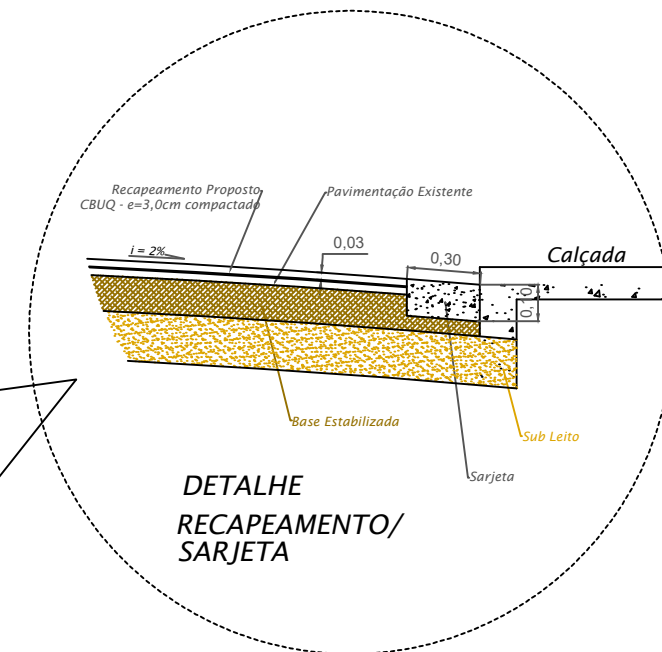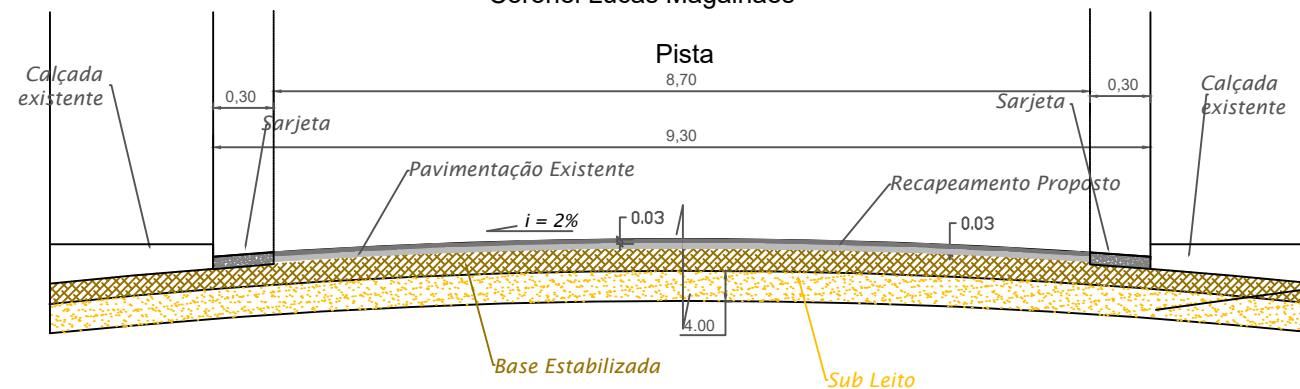

DETALHE RECAPEAMENTO/SARJETA

PERFIL TRANSVERSAL DA VIA


Rua Afonso Pena - Trecho entre as ruas
Coronel Lucas Magalhães e a Rua Sátiro
Coelho de Moraes

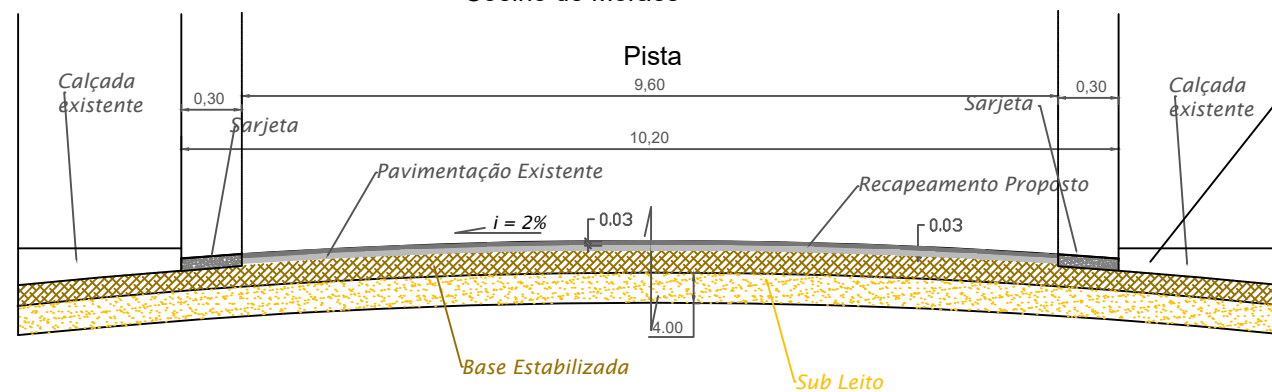


Documento assinado digitalmente
LEONARDO BRÁS BALDO
Data: 09/06/2025 13:11:16-0300
Verifique em <https://validar.it.gov.br>

LOCALIZAÇÃO: VIDE PROJETO	DESCRIÇÃO: PROJETO PAVIMENTAÇÃO ASFÁLTICA		
	RESPONSÁVEL TÉCNICO: LEONARDO BRÁS BALDO CREA 5060897795/D	PROPRIETÁRIO: MARGARETH OLIVEIRA ANACLETO:170665728 58 Assinado de forma digital por MARGARETH OLIVEIRA ANACLETO:17066572858 Dados: 2025.06.09 14:58:20 -03'00'	
ENDEREÇO: RUA AFONSO PENA ARCEBURGO/MG	DATA: 05/2025	ESCALA: INDICADA	REV 01
	ÁREA: 2624,37 m²	FOLHA 01/03	

Rua Waldemar Henrique dos Santos


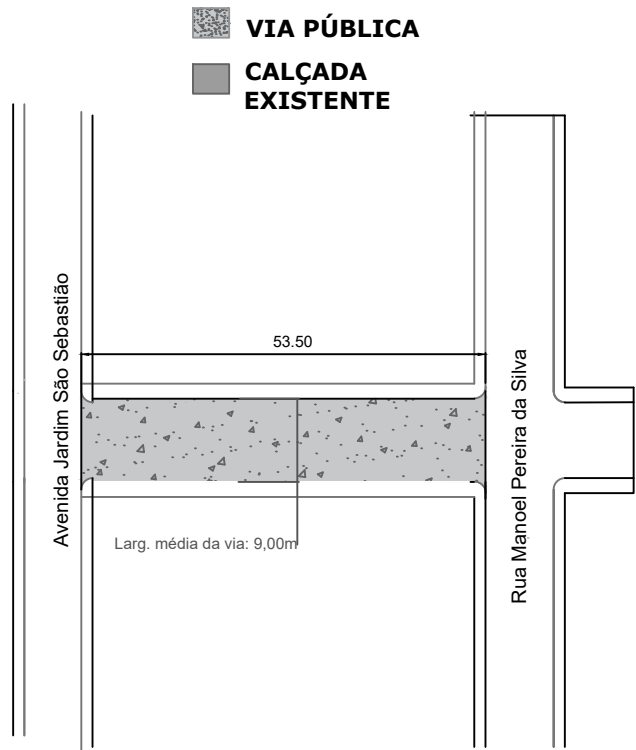


Rua Dona Maria Júlia

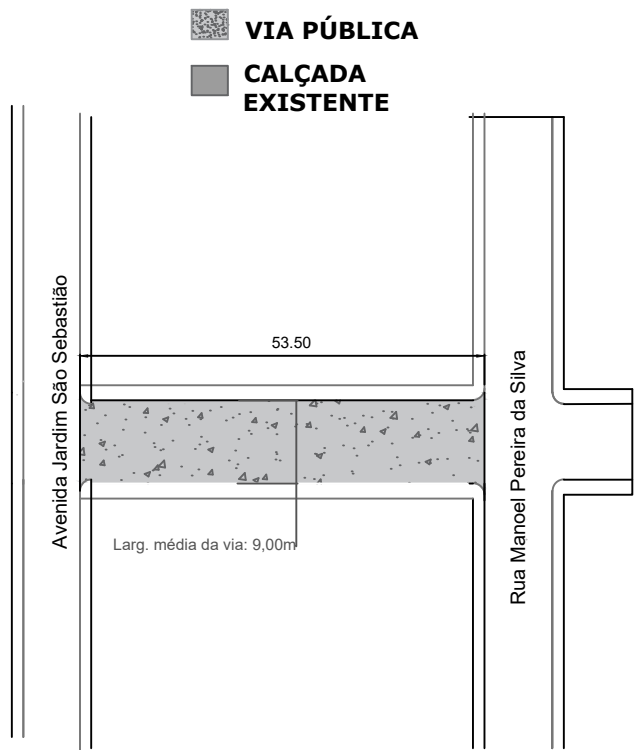

PERFIL TRANSVERSAL DA VIA


Rua Waldemar Henrique dos Santos
Rua Dona Maria Júlia Barboza de Lima

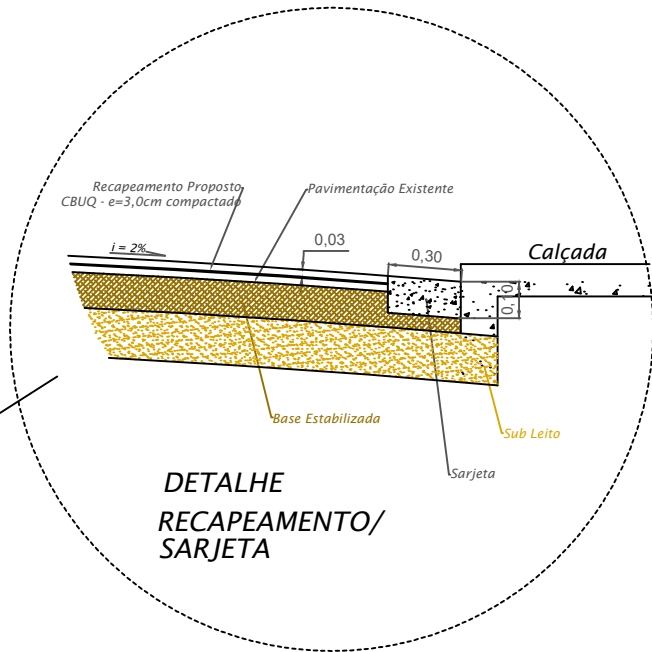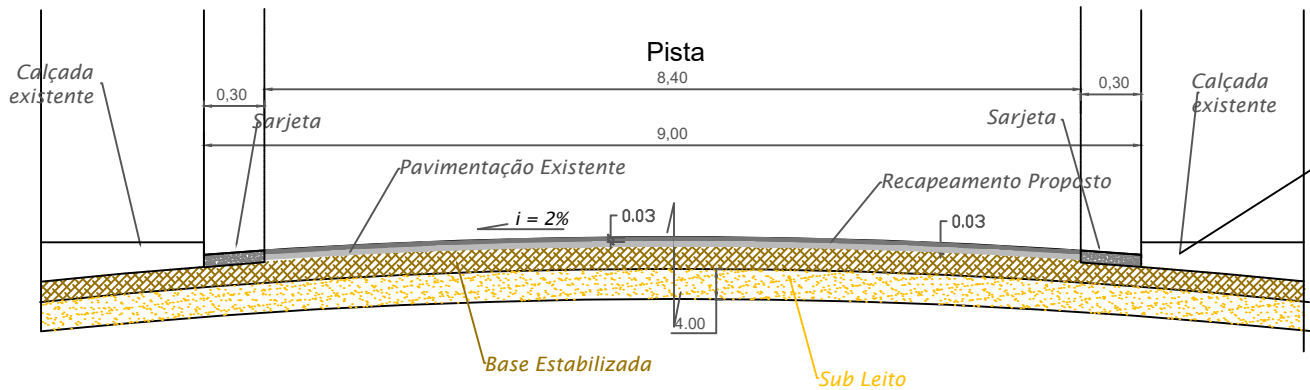

DETALHE
RECAPEAMENTO/
SARJETA



Documento assinado digitalmente
LEONARDO BRAS BALDO
Data: 09/06/2025 13:11:16-0300
Verifique em <https://validar.iti.gov.br>

LOCALIZAÇÃO: VIDE PROJETO	DESCRIÇÃO: PROJETO PAVIMENTAÇÃO ASFÁLTICA		
	RESPONSÁVEL TÉCNICO: LEONARDO BRÁS BALDO CREA 5060897795/D	PROPRIETÁRIO: MARGARETH OLIVEIRA ANACLETO:1706657285 8 Assinado de forma digital por MARGARETH OLIVEIRA ANACLETO:17066572858 Dados: 2025.06.09 14:59:14 -03'00' PREFEITURA MUNICIPAL DE ARCEBURGO CNPJ:17.899.717/0001-10	
ENDEREÇO: RUA WALDEMAR HENRIQUE DOS SANTOS RUA DONA MARIA JÚLIA BARBOZA DE LIMA ARCEBURGO/MG	DATA: 05/2025	ESCALA: INDICADA	REV 01 FOLHA 01/03
ÁREA: 963,00 m²			

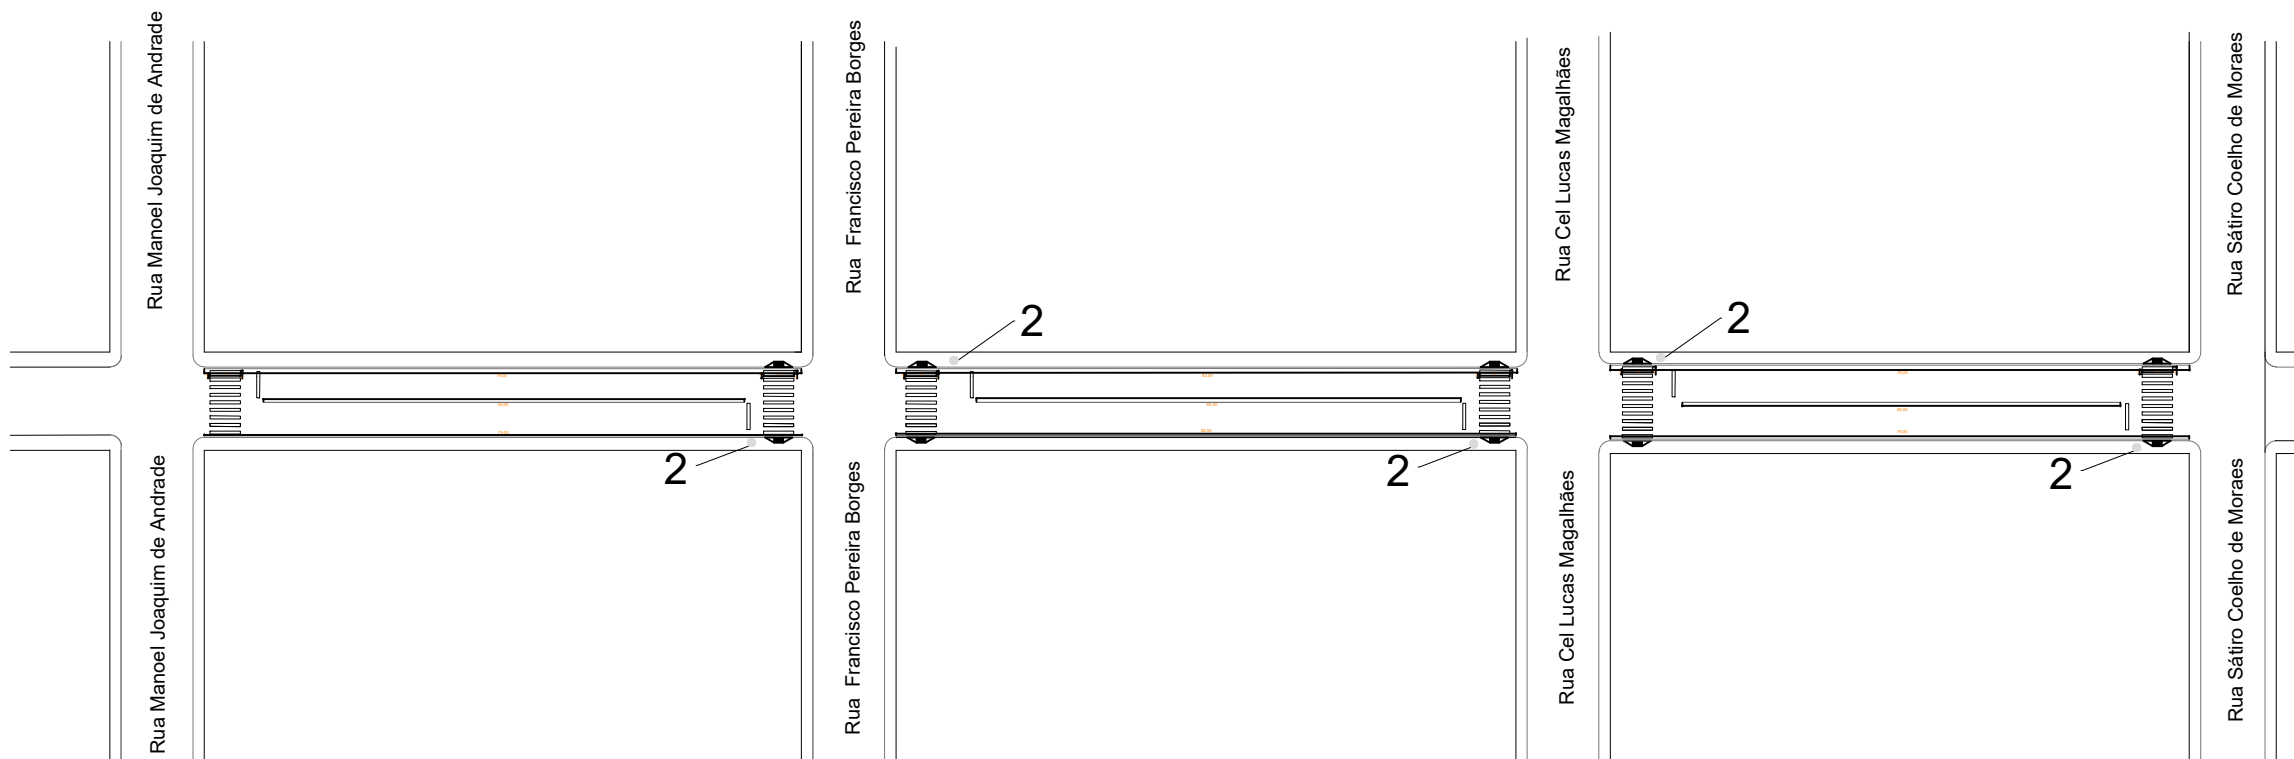

Documento assinado digitalmente
gov.br LEONARDO BRÁS BALDO
Data: 09/06/2025 13:11:16-0300
Verifique em <https://validar.iti.gov.br>

LOCALIZAÇÃO: VIDE PROJETO	DESCRIÇÃO: PROJETO SINALIZAÇÃO VIÁRIA		
	RESPONSÁVEL TÉCNICO LEONARDO BRÁS BALDO CREA 5060897795/D	PROPRIETÁRIO: MARGARETH OLIVEIRA ANACLETO:170665728 58 Assinado de forma digital por MARGARETH OLIVEIRA ANACLETO:17066572858 Dados: 2025.06.09 15:00:16 -03'00' PREFEITURA MUNICIPAL DE ARCEBURGO CNPJ:17.899.717/0001-10	
ENDEREÇO: RUA AFONSO PENA ARCEBURGO/MG	DATA: 05/2025	ESCALA: INDICADA	REV 01
	ÁREA: 2624,37 m²		FOLHA 02/03

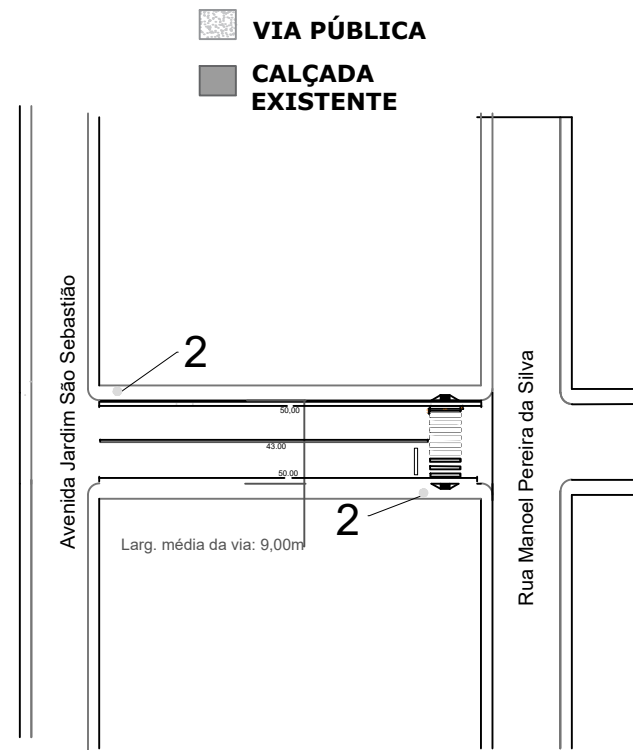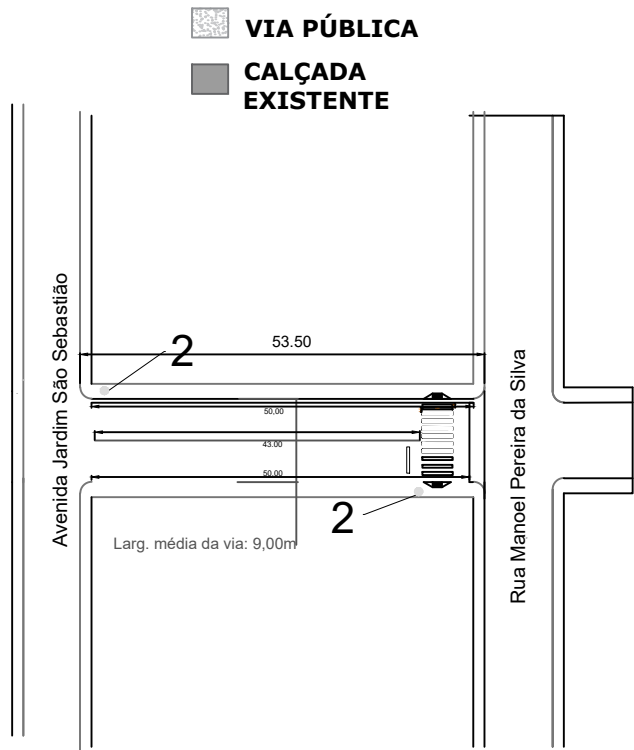

gov.br


Documento assinado digitalmente

LEONARDO BRÁS BALDO


Data: 09/06/2025 13:11:16-0300

Verifique em <https://validar.iti.gov.br>


LOCALIZAÇÃO: VIDE PROJETO	DESCRIÇÃO: PROJETO SINALIZAÇÃO VIÁRIA		
	RESPONSÁVEL TÉCNICO LEONARDO BRÁS BALDO CREA 5060897795/D	PROPRIETÁRIO: MARGARETH OLIVEIRA ANACLETO:170665728 58 Assinado de forma digital por MARGARETH OLIVEIRA ANACLETO:17066572858 Dados: 2025.06.09 15:01:25 -03'00' PREFEITURA MUNICIPAL DE ARCEBURGO CNPJ:17.899.717/0001-10	
ENDEREÇO: RUA WALDEMAR HENRIQUE DOS SANTOS RUA DONA MARIA JÚLIA BARBOZA DE LIMA ARCEBURGO/MG	DATA: 05/2025	ESCALA: INDICADA	REV 01
	ÁREA: 963,00 m²		FOLHA 02/03

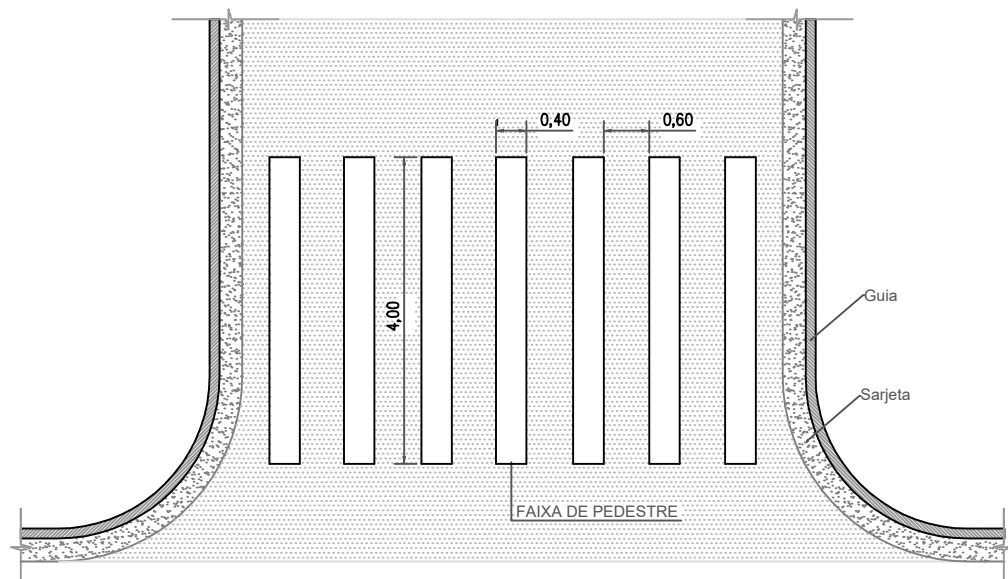

DETALHE DE FAIXA DE PEDESTRE ZEBRADA (F)

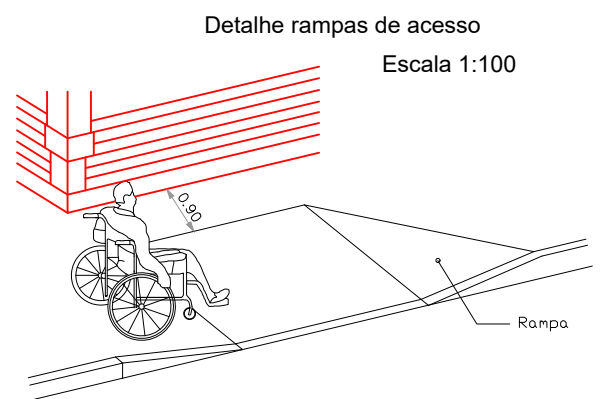

Rebaixamento de calçadas conforme NBR 9050/20

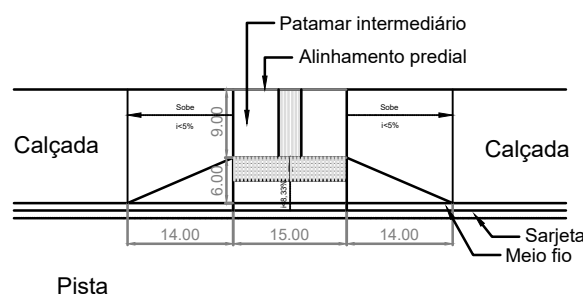




*Por se tratar de uma adequação a uma situação já existente, os patamares deverão ter 90 centímetros.



CONSTRUIR


QUANTIDADE: 10 RAMPAS

Nota: Será demolida a calçada com rebaixo de meio fio para implantação de rampa de acessibilidade conforme NBR 9050/2020

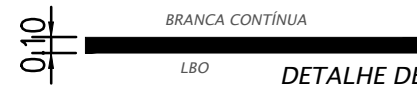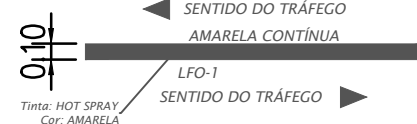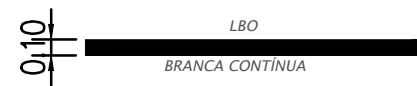


DETALHE DE SINALIZAÇÃO COMPLEMENTAR (DA / R)
(Escala 1:50)

Tinta: ESTRUDADO
Cor: BRANCA

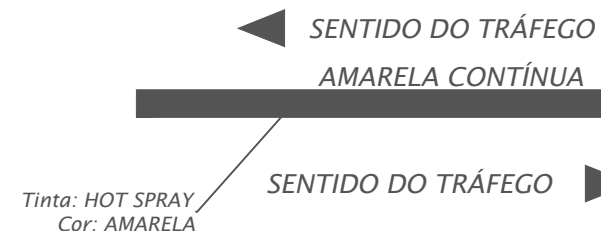

RETENÇÃO
Tinta: HOT SPRAY
Cor: BRANCA

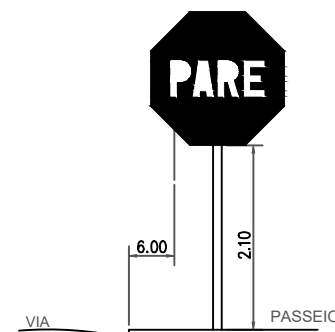

(2)
PARE




DETALHES PARA LOCAÇÃO DE PLACAS
(S/ Escala)

- NOTAS:
1. UNIDADE DE MEDIDA: metro (m)
 2. TODA SINALIZAÇÃO CUJA COR NÃO ESTIVER ESPECIFICADA DEVERÁ SER PINTADA NA COR BRANCA
 3. L: LARGURA DA VIA
 4. VARIÁVEL: h=1,50 / h=2,20


DETALHE DE SINALIZAÇÃO COMPLEMENTAR (DA / R)
(Escala 1:50)

Documento assinado digitalmente
gov.br LEONARDO BRÁS BALDO
Data: 09/06/2025 13:11:16-0300
Verifique em <https://validar.iti.gov.br>


LOCALIZAÇÃO: VIDE PROJETO	DESCRIÇÃO: DETALHES DE SINALIZAÇÃO HORIZONTAL E VERTICAL E RAMPAS		
	RESPONSÁVEL TÉCNICO LEONARDO BRÁS BALDO CREA 5060897795/D	PROPRIETÁRIO: MARGARETH OLIVEIRA ANACLETO:17066572858 Assinado de forma digital por MARGARETH OLIVEIRA ANACLETO:17066572858 Dados: 2025.06.09 15:02:41 -03'00'	PREFEITURA MUNICIPAL DE ARCEBURGO CNPJ:17.899.717/0001-10
ENDEREÇO: RUA AFONSO PENA ARCEBURGO/MG	DATA: 05/2025	ESCALA: INDICADA	REV 02 FOLHA 03/03
	ÁREA: 2624,37 m²		

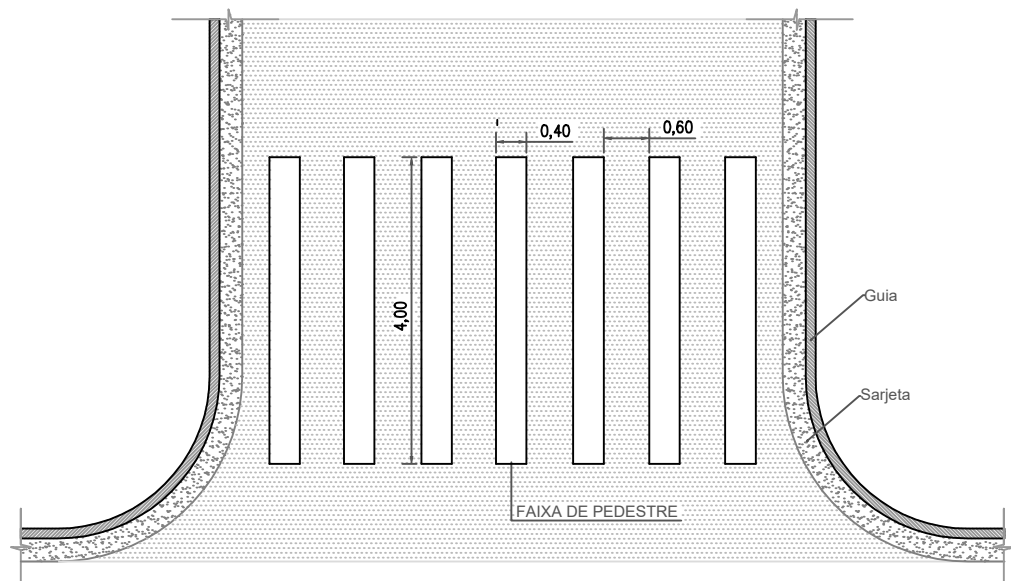

DETALHE DE FAIXA DE PEDESTRE ZEBRADA (F)

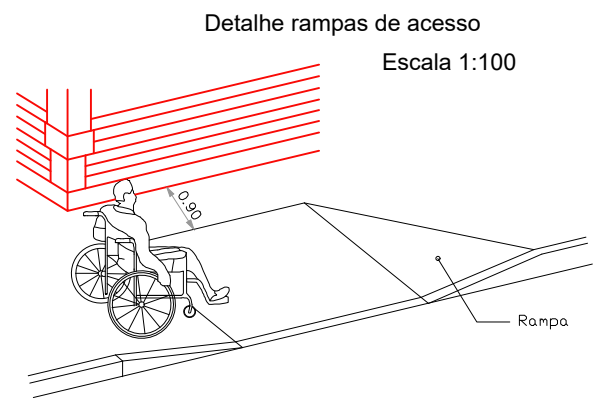




Rebaixamento de calçadas conforme NBR 9050/20

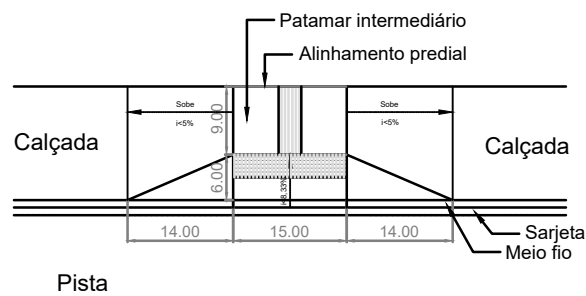

*Por se tratar de uma adequação a uma situação já existente, os patamares deverão ter 90 centímetros.


CONSTRUIR
QUANTIDADE: 04 RAMPAS

Nota: Será demolida a calçada com rebaixo de meio fio para implantação de rampa de acessibilidade conforme NBR 9050/2020

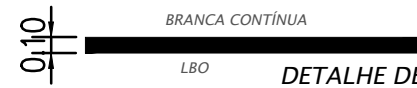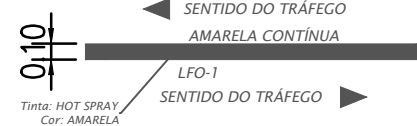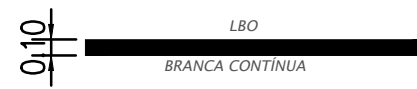


DETALHE DE SINALIZAÇÃO COMPLEMENTAR (DA / R)
(Escala 1:50)

Tinta: ESTRUDADO
Cor: BRANCA

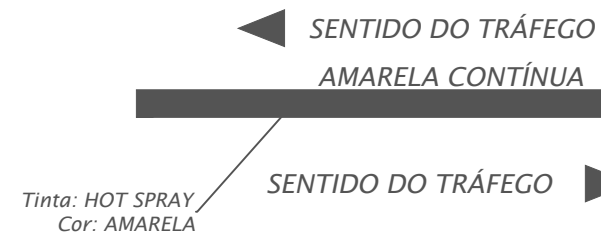

RETENÇÃO
Tinta: HOT SPRAY
Cor: BRANCA

DETALHE DE SINALIZAÇÃO COMPLEMENTAR (DA / R)
(Escala 1:50)

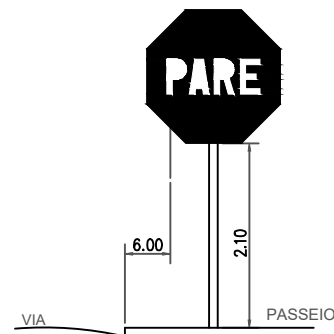

(2)
PARE



DETALHES PARA LOCAÇÃO DE PLACAS
(S/ Escala)

- NOTAS:
1. UNIDADE DE MEDIDA: metro (m)
 2. TODA SINALIZAÇÃO CUJA COR NÃO ESTIVER ESPECIFICADA DEVERÁ SER PINTADA NA COR BRANCA
 3. L: LARGURA DA VIA
 4. VARIÁVEL: h=1,50 / h=2,20

Documento assinado digitalmente
LEONARDO BRAS BALDO
Data: 09/06/2025 13:14:24-0300
Verifique em <https://validar.iti.gov.br>

LOCALIZAÇÃO: VIDE PROJETO	DESCRIÇÃO: DETALHES DE SINALIZAÇÃO HORIZONTAL E VERTICAL E RAMPAS		
	RESPONSÁVEL TÉCNICO LEONARDO BRÁS BALDO CREA 5060897795/D	PROPRIETÁRIO: MARGARETH OLIVEIRA ANACLETO:1706657285 8 Assinado de forma digital por MARGARETH OLIVEIRA ANACLETO:17066572858 Dados: 2025.06.09 15:03:32 -03'00'	PREFEITURA MUNICIPAL DE ARCEBURGO CNPJ:17.899.717/0001-10
ENDEREÇO: RUA WALDEMAR HENRIQUE DOS SANTOS RUA DONA MARIA JÚLIA BARBOZA DE LIMA ARCEBURGO/MG	DATA: 05/2025	ESCALA: INDICADA	REV 02 FOLHA 03/03
ÁREA: 963,00 m²			



RUA AFONSO PENA – CENTRO – ARCEBURGO/MG – 272,60m extensão

Coordenadas Geográficas

INICIAL: 21°21'46.2"S 46°56'26.4"W

FINAL: 21°21'48.3"S 46°56'35.6"W

TÍTULO:

CROQUI DE IMPLANTAÇÃO – RECAPEAMENTO ASFÁLTICO
RUA AFONSO PENA

PROPRIETÁRIO:

PREFEITURA MUNICIPAL DE ARCEBURGO

ESCALA:

SEM ESCALA

FOLHA:

ÚNICA

DATA:

12/05/2025



Documento assinado digitalmente
LEONARDO BRAS BALDO
Data: 19/05/2025 07:47:11-0300
Verifique em <https://validar.iti.gov.br>



RUA DONA MARIA JÚLIA BARBOZA DE LIMA – JARDIM CHICO ALCINO – ARCEBURGO/MG – 53,50 m de extensão

Coordenadas Geográficas

INICIAL: 21°21'46.1"S 46°56'45.8"W

FINAL: 21°21'46.0"S 46°56'47.6"W

TÍTULO:

CROQUI DE IMPLANTAÇÃO – RECAPEAMENTO ASFÁLTICO
RUA DONA MARIA JULIA BARBOZA DE LIMA

PROPRIETÁRIO:

PREFEITURA MUNICIPAL DE ARCEBURGO

ESCALA:

SEM ESCALA

FOLHA:

ÚNICA

DATA:

12/05/2025



Documento assinado digitalmente
LEONARDO BRAS BALDO
Data: 19/05/2025 07:47:11-0300
Verifique em <https://validar.itl.gov.br>



RUA WALDEMAR HENRIQUE DOS SANTOS – JARDIM CHICO ALCINO – ARCEBURGO/MG – 53,50m de extensão

Coordenadas Geográficas

INICIAL: 21°21'51.5"S 46°56'46.4"W

FINAL: 21°21'51.4"S 46°56'48.2"W

TÍTULO:

CROQUI DE IMPLANTAÇÃO – RECAPEAMENTO ASFÁLTICO
RUA WALDEMAR HENRIQUE DOS SANTOS

PROPRIETÁRIO:

PREFEITURA MUNICIPAL DE ARCEBURGO

ESCALA:

SEM ESCALA

FOLHA:

ÚNICA

DATA:

12/05/2025




Documento assinado digitalmente

LEONARDO BRAS BALDO

Data: 19/05/2025 07:47:11-0300

Verifique em <https://validar.iti.gov.br>


DISTÂNCIA MÉDIA ENTRE A REFINARIA E A OBRA = 196,0 KM

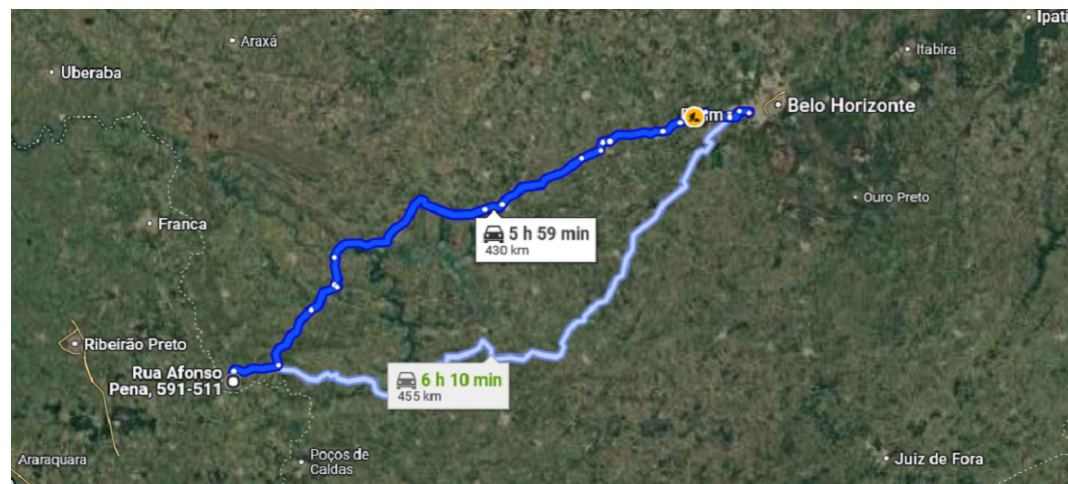


DISTÂNCIA MÉDIA ENTRE AS USINAS = 67,40 KM



LOCALIZAÇÃO USINA DE ASFALTO 1
S/ ESCALA

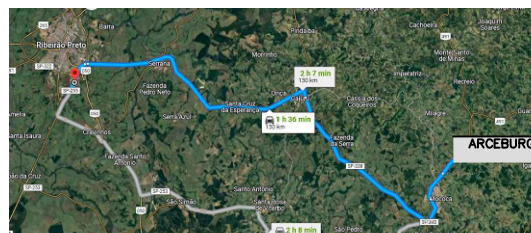

LOCALIZAÇÃO USINA DE ASFALTO 2
S/ ESCALA

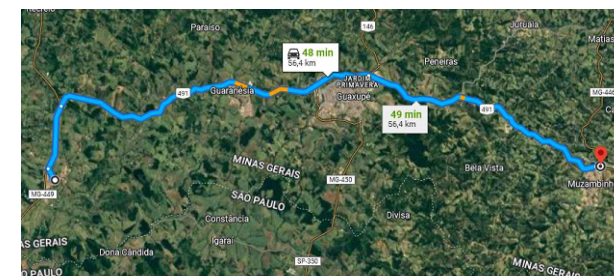

LOCALIZAÇÃO USINA DE ASFALTO 3
S/ ESCALA

Documento assinado digitalmente
LEONARDO BRAS BALDO
Data: 09/06/2025 13:06:52-0300
Verifique em <https://validar.iti.gov.br>

TÍTULO: CROQUI DE DISTANCIA MÉDIA DE TRANSPORTE

PROPRIETÁRIO: PREFEITURA MUNICIPAL DE ARCEBURGO ESCALA: SEM ESCALA FOLHA: ÚNICA DATA: 12/05/2025