



PLANTA BAIXA
ESC: 1:100


E-2

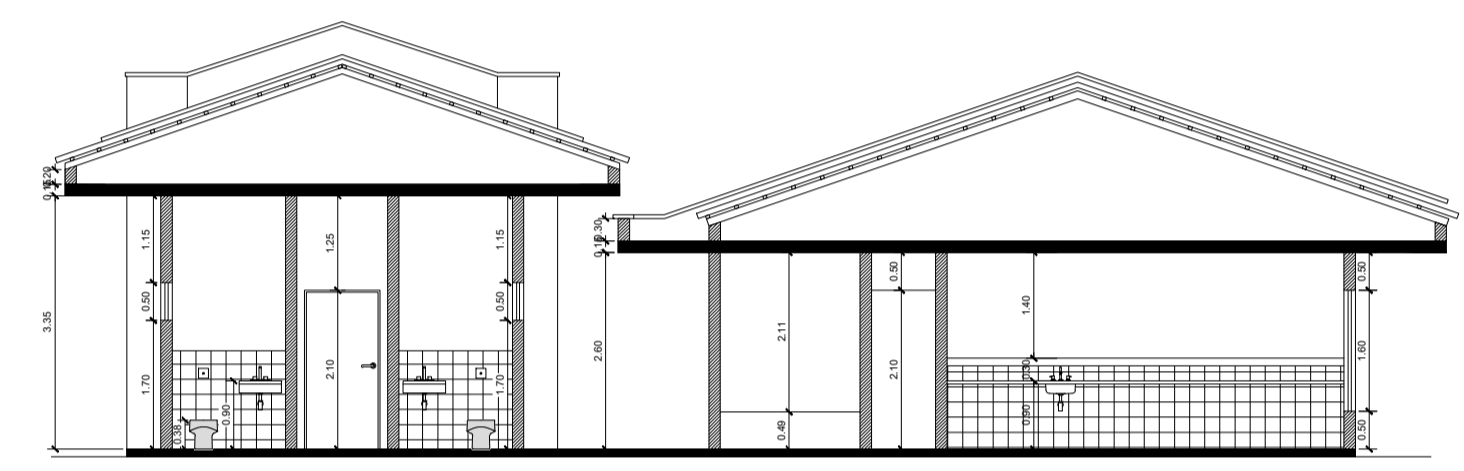


CORTE B-B
ESC: 1:100

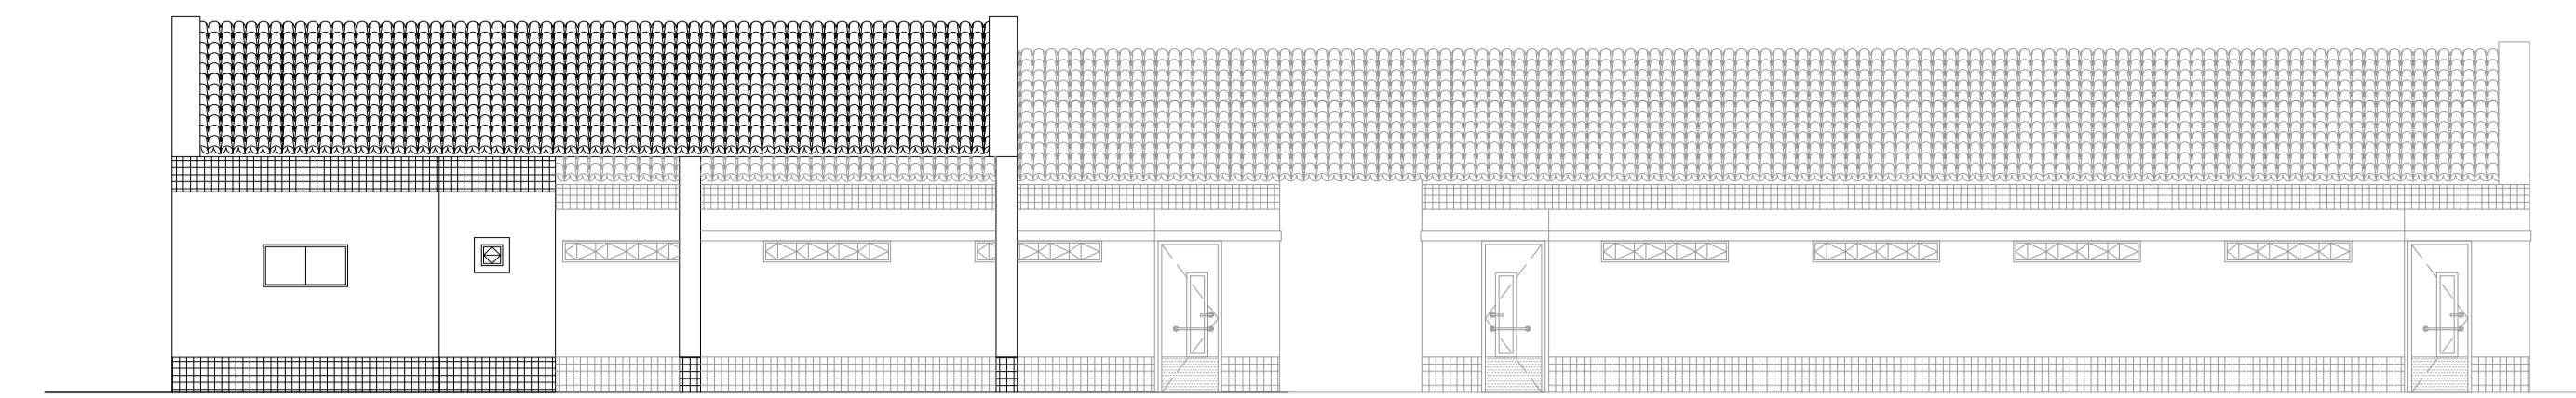


ELEVAÇÃO 1
ESC: 1:100

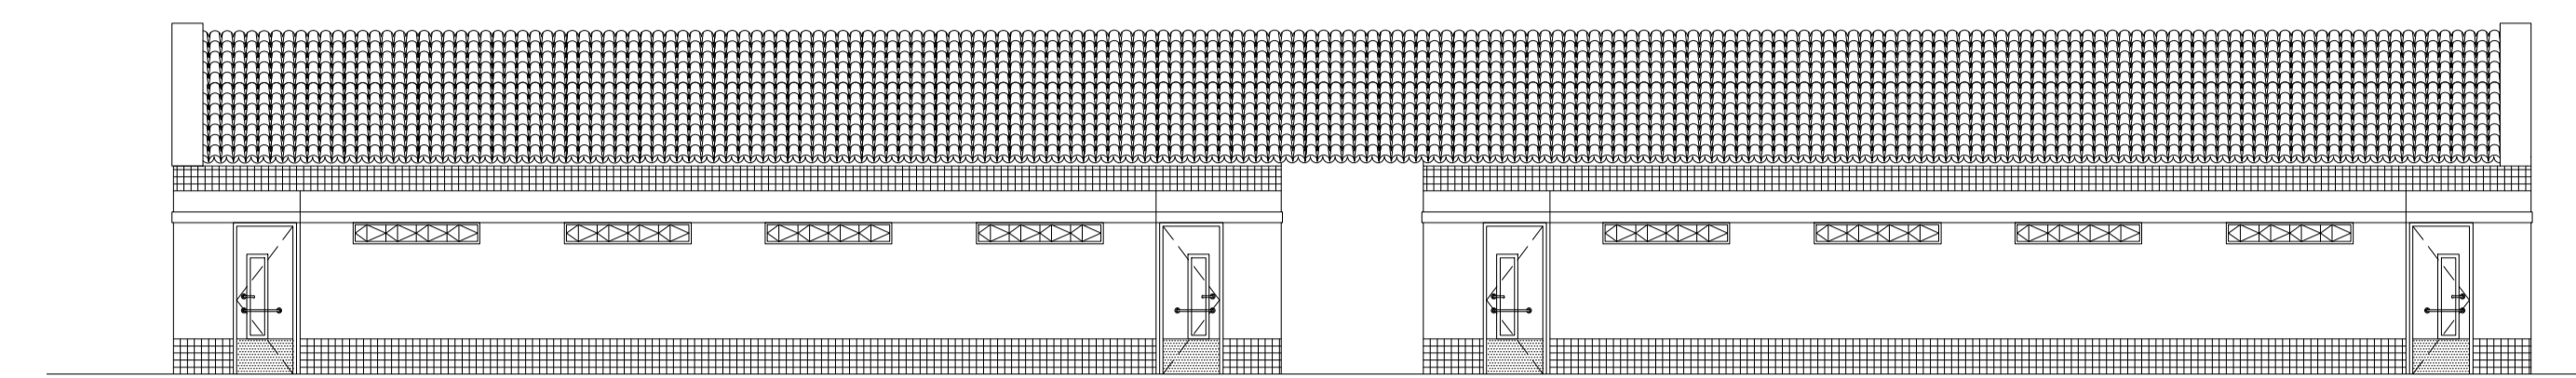

ELEVAÇÃO 2 (INTERNA)
ESC: 1:100

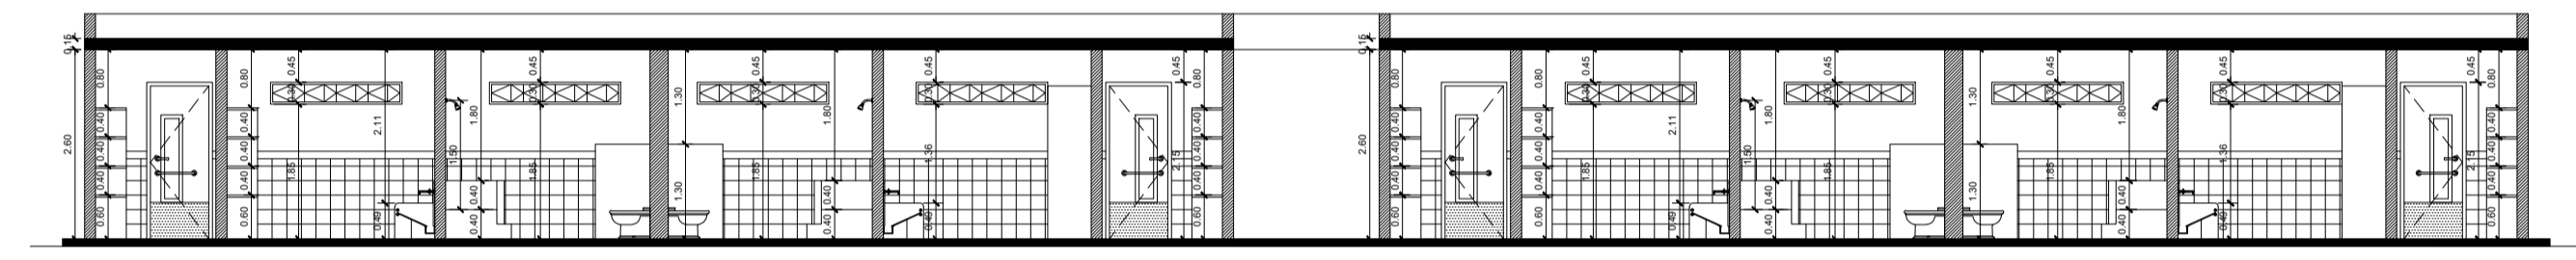


CORTE A-A
ESC: 1:100

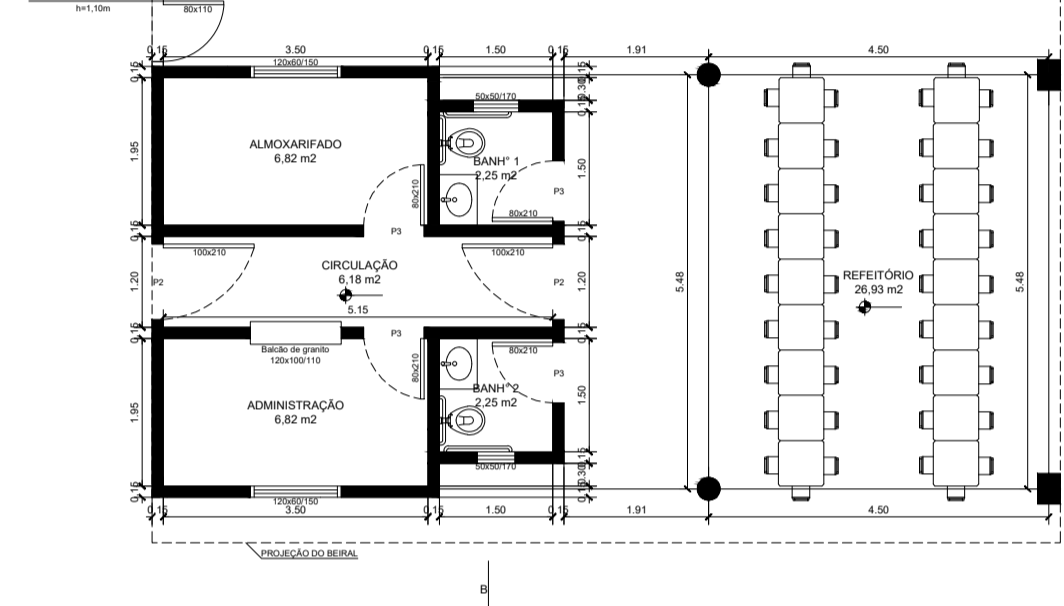

PLANTA BAIXA - COBERTURA
ESC: 1:100


E-1

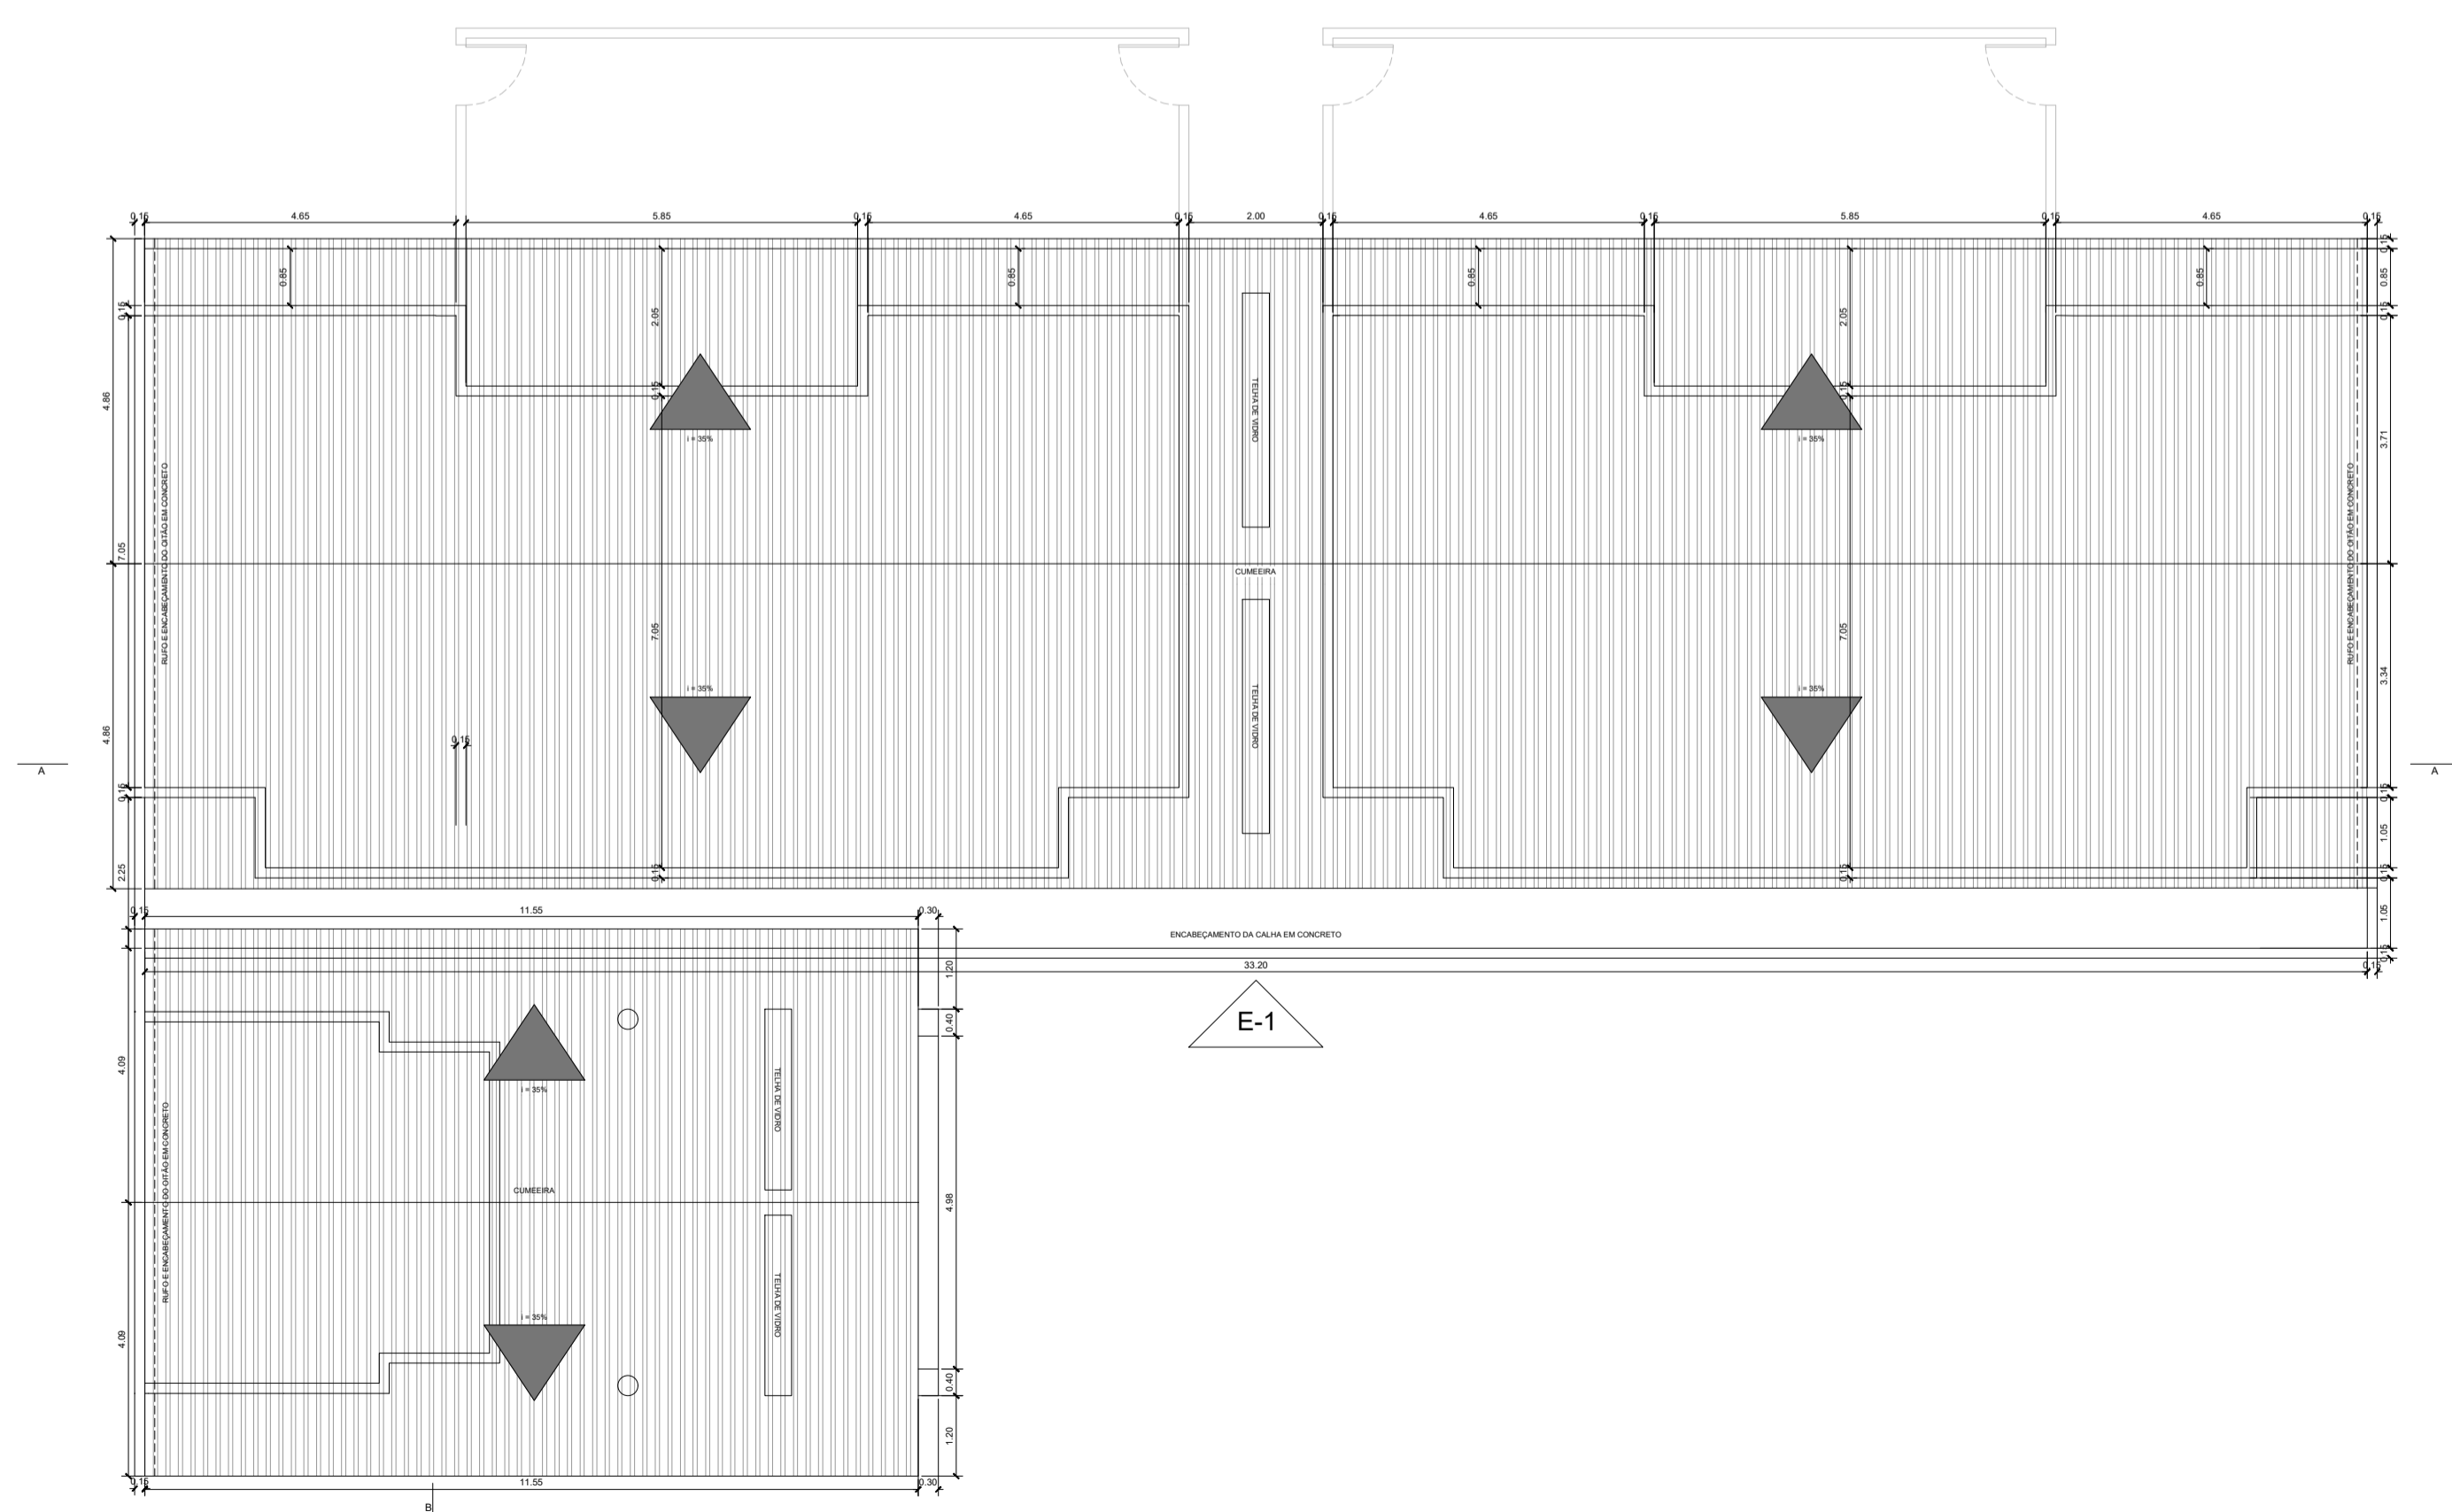

E-1

E-2


DETALHE DAS ESQUADRIAS

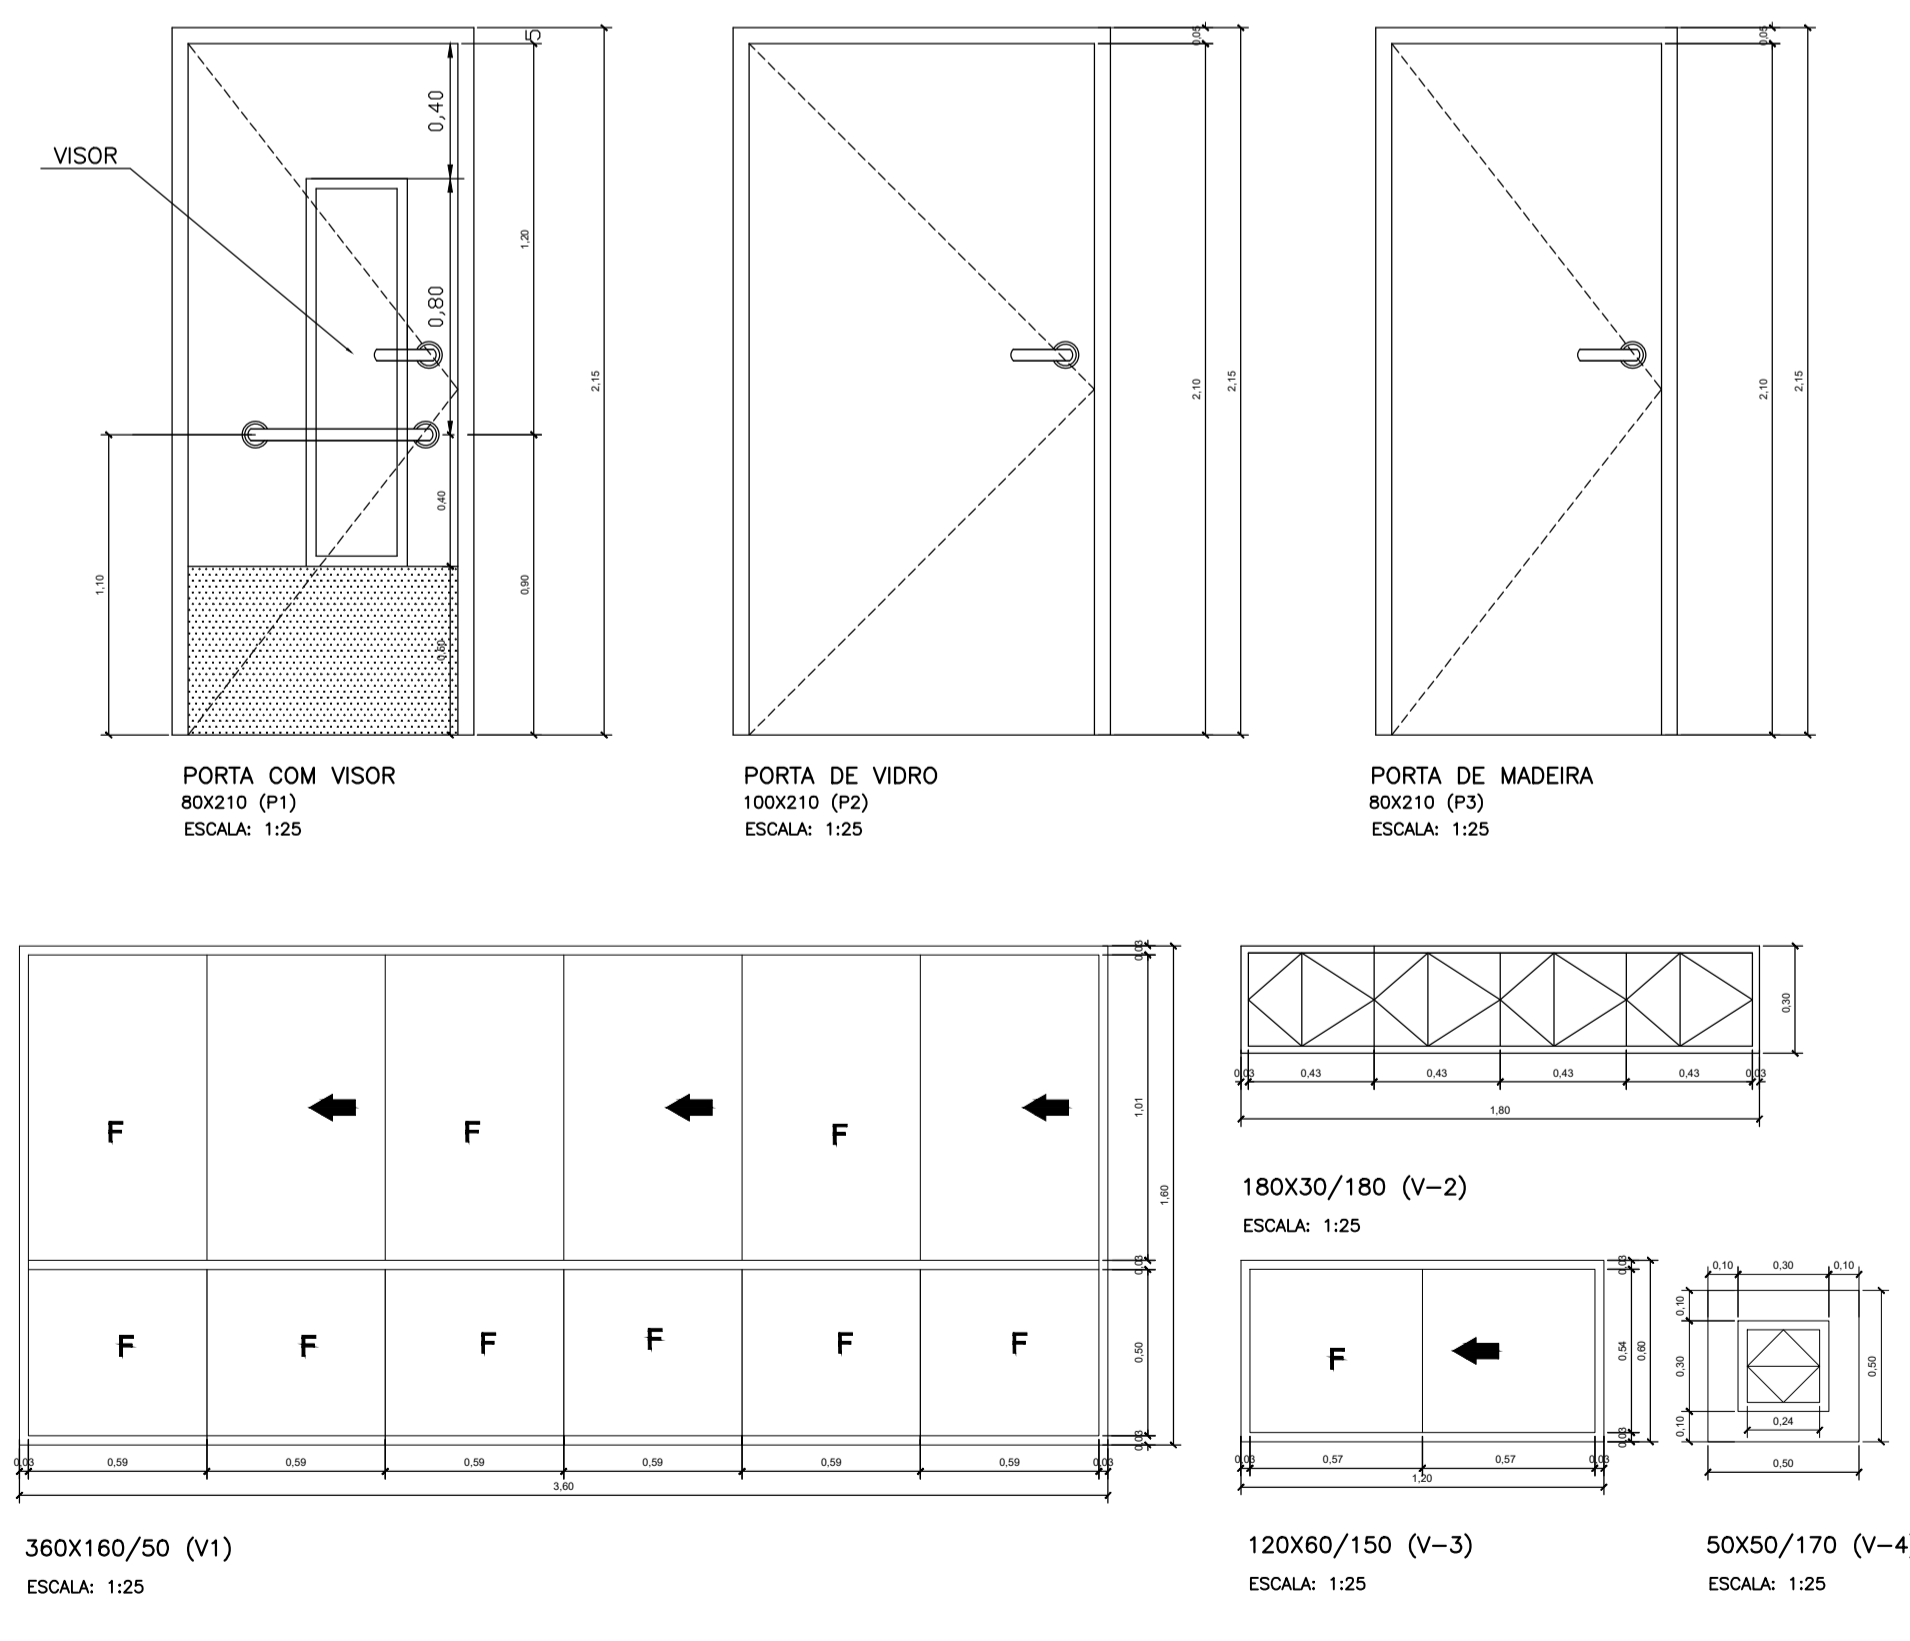

PROJETO ARQUITETÔNICO FOLHA ÚNICA

PROJETO DE CONSTRUÇÃO
 PROPRIETÁRIO: PREFEITURA MUNICIPAL DE ARCEBURGO
 ENDEREÇO: RUA ELIZABETH RUOCCO COSTAL, N°93, BAIRRO JARDIM SANTO ANTÔNIO
 SETOR: 3 - QUADRA 85 - LOTE 0245
 ARCEBURGO - MG
 MATRÍCULA N° 16198, FLS. 196 DO LIVRO 2CI DE REG. GERAL
 ESCALA: INDICADA
 CENTRO MUNICIPAL DE EDUCAÇÃO INFANTIL CRECHE
 E PRÉ-ESCOLA DONA MARIA ALZIRA BASSANI CILLI
 ENDEREÇO: RUA ROQUE JOSÉ JAYME, N°123, BAIRRO JARDIM SÃO JOSÉ

DATA: 16/07/2025

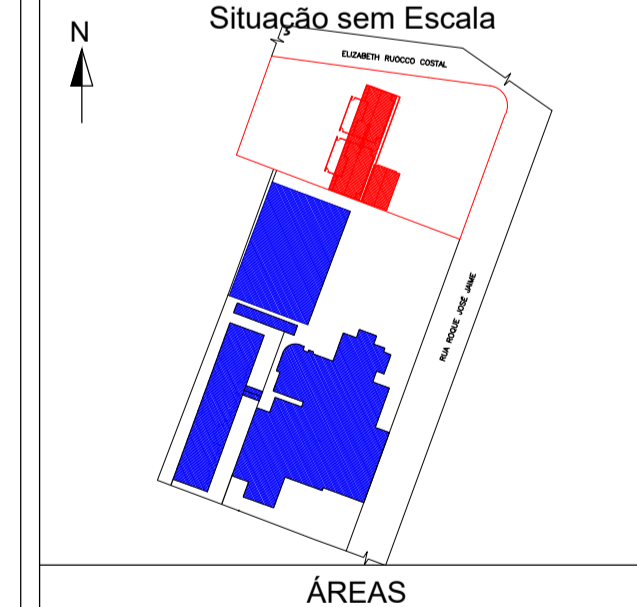

DECLARO QUE A APROVAÇÃO DO PROJETO NÃO IMPLICA NO RECONHECIMENTO POR PARTE DA PREFEITURA DO DIREITO DE PROPRIEDADE DO TERRENO

PROPRIETÁRIO:
 PREFEITURA MUNICIPAL DE ARCEBURGO
 CNPJ: 17.899.717/0001-10

TERRENO.....2678,79m²
 ÁREA A CONSTRUIR.....343,88m²

RESPONSÁVEL TÉCNICO
 LEONARDO BRÁS BALDO
 ENGENHEIRO CIVIL
 CREA: 5060897795/D

APROVAÇÕES