


PLANTA BAIXA - COBERTURA
ESC: 1:100


RH = RALO HEMISFÉRICO

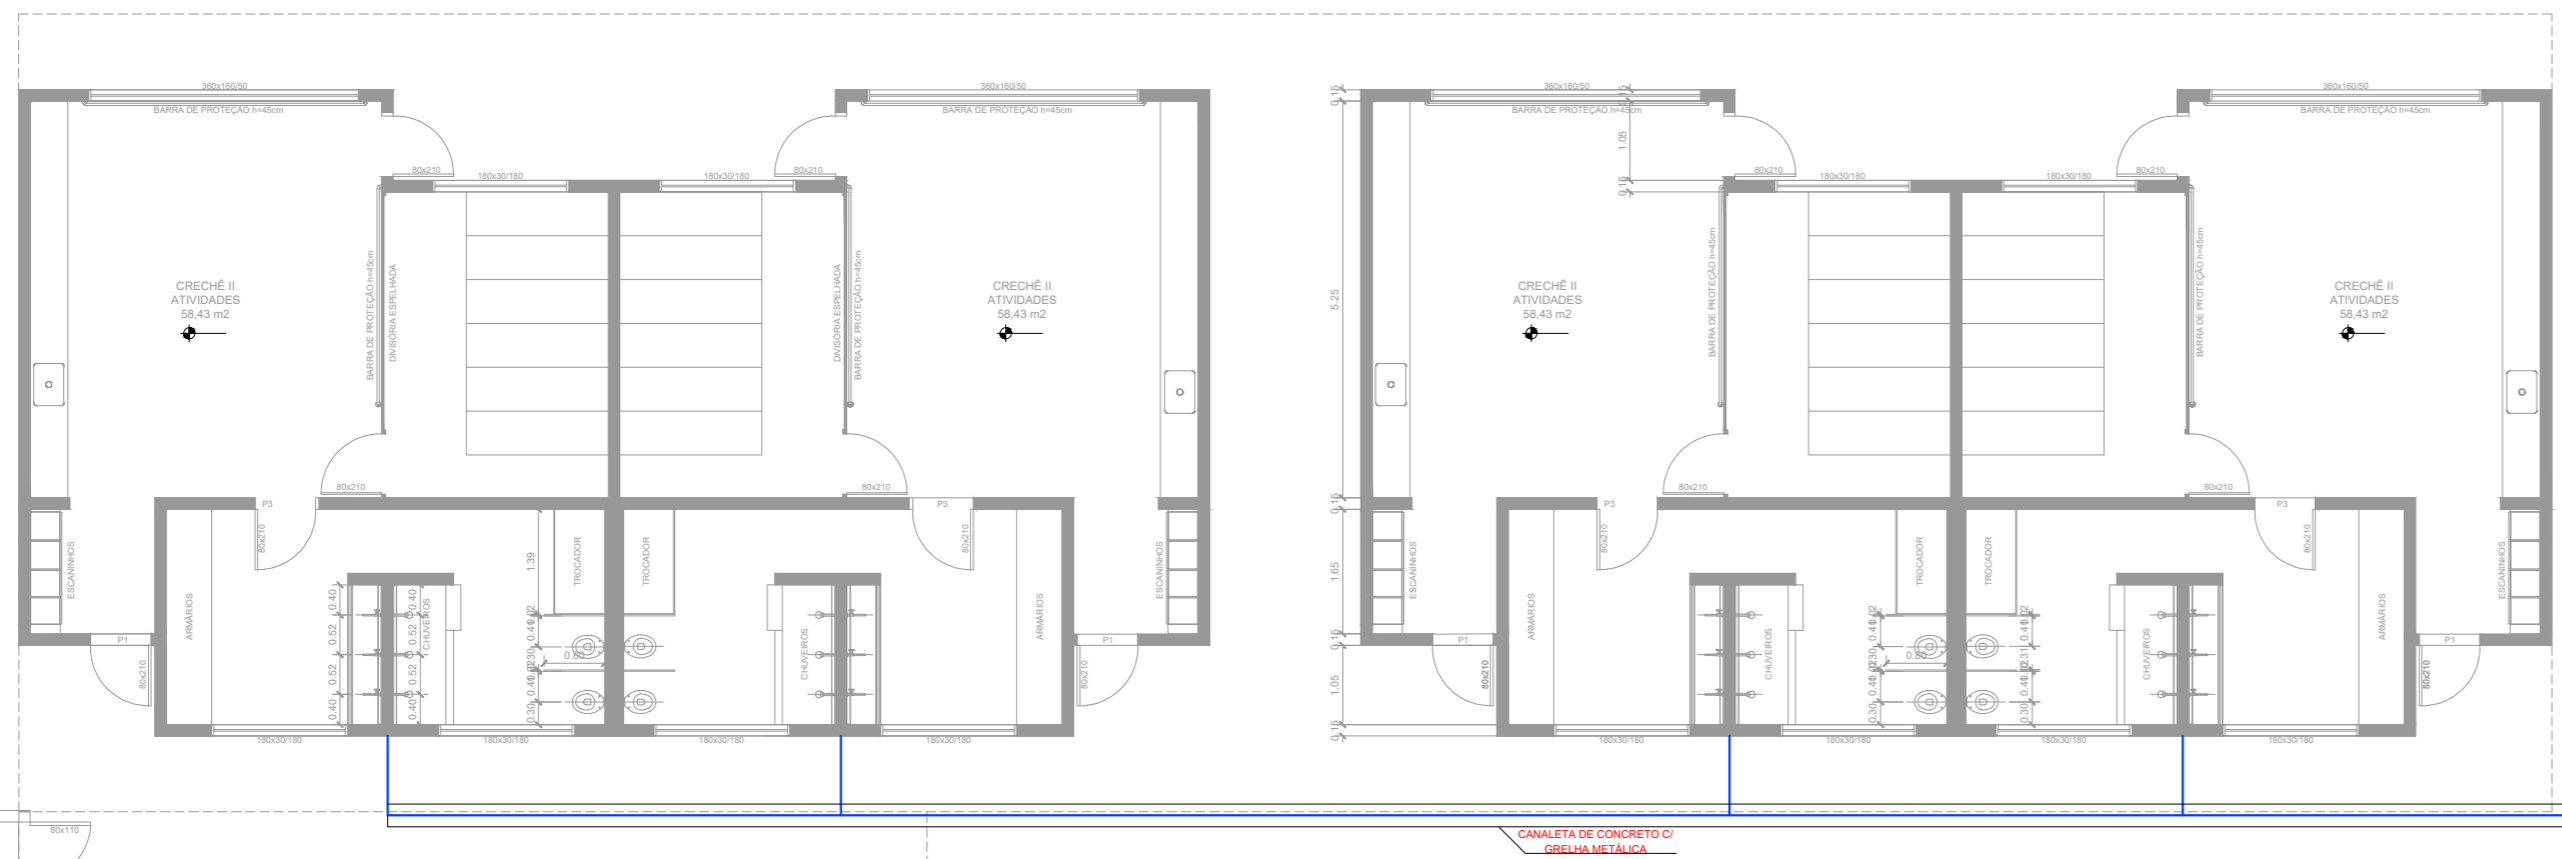

PLANTA BAIXA
ESC: 1:100

PROJETO DRENAGEM PLUVIAL FOLHA ÚNICA

PROJETO DE CONSTRUÇÃO DATA: 13/10/2025
 PROPRIETÁRIO: PREFEITURA MUNICIPAL DE ARCEBURGO
 ENDEREÇO: RUA ELIZABETH RUOCCO COSTAL, N°93, BAIRRO JARDIM SANTO ANTÔNIO
 SETOR: 3 - QUADRA 85 - LOTE 0245
 ARCEBURGO - MG
 MATRÍCULA N° 16198 , FLS. 196 DO LIVRO 2CI DE REG. GERAL
 ESCALA: INDICADA
 CENTRO MUNICIPAL DE EDUCAÇÃO INFANTIL DONA MARIA ALZIRA BASSANI CILL
 ENDEREÇO: RUA ROQUE JOSÉ JAYME, N°123, BAIRRO JARDIM SÃO JOSÉ

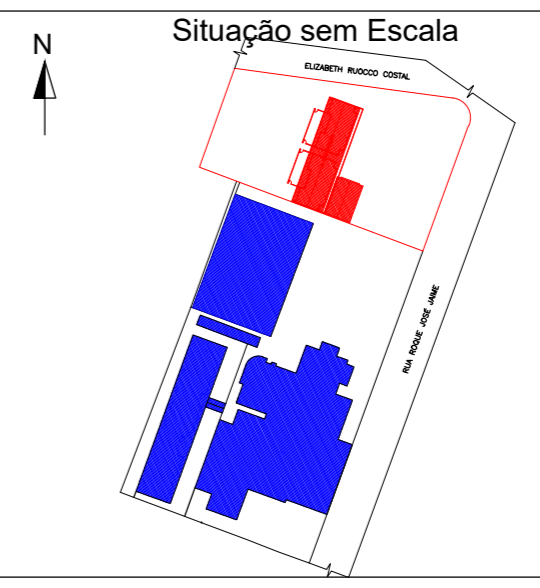

DECLARO QUE A APROVAÇÃO DO PROJETO NÃO IMPLICA NO RECONHECIMENTO POR PARTE DA PREFEITURA DO DIREITO DE PROPRIEDADE DO TERRENO

PROPRIETÁRIO:
 PREFEITURA MUNICIPAL DE ARCEBURGO
 CNPJ: 17.899.717/0001-10

ÁREAS

TERRENO.....2678,79m²
 ÁREA A CONSTRUIR.....343,88m²

RESPONSÁVEL TÉCNICO
 LEONARDO BRÁS BALDO
 ENGENHEIRO CIVIL
 CREA: 5060897795/D

APROVAÇÕES