


Simbologia	
Caixa d'Água	
Caixa de inspeção	
Ralo seco	
Cotovelo 90°	
Curva 90°	
Conexão Te	
Registro de gaveta	
Registro esfera	


Legenda de tubulações	
Água fria	
Esgoto	
Ventilação	

1 - PLANTA BAIXA
ESC: 1:100

NOTA: TUBO DE QUEDA DE ESGOTO DEVERÁ TER A INCLINAÇÃO MÍNIMA DE 2% E MÁXIMA DE 5%

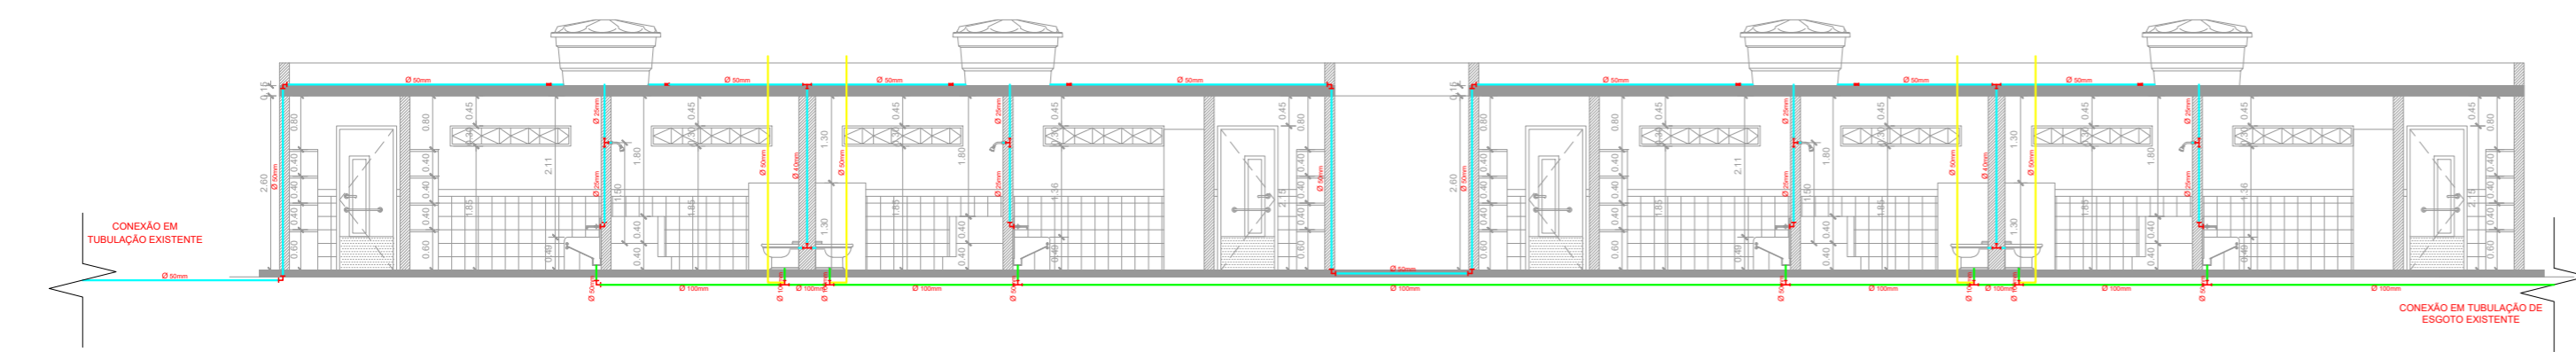

2 - CORTE A-A
ESC: 1:100

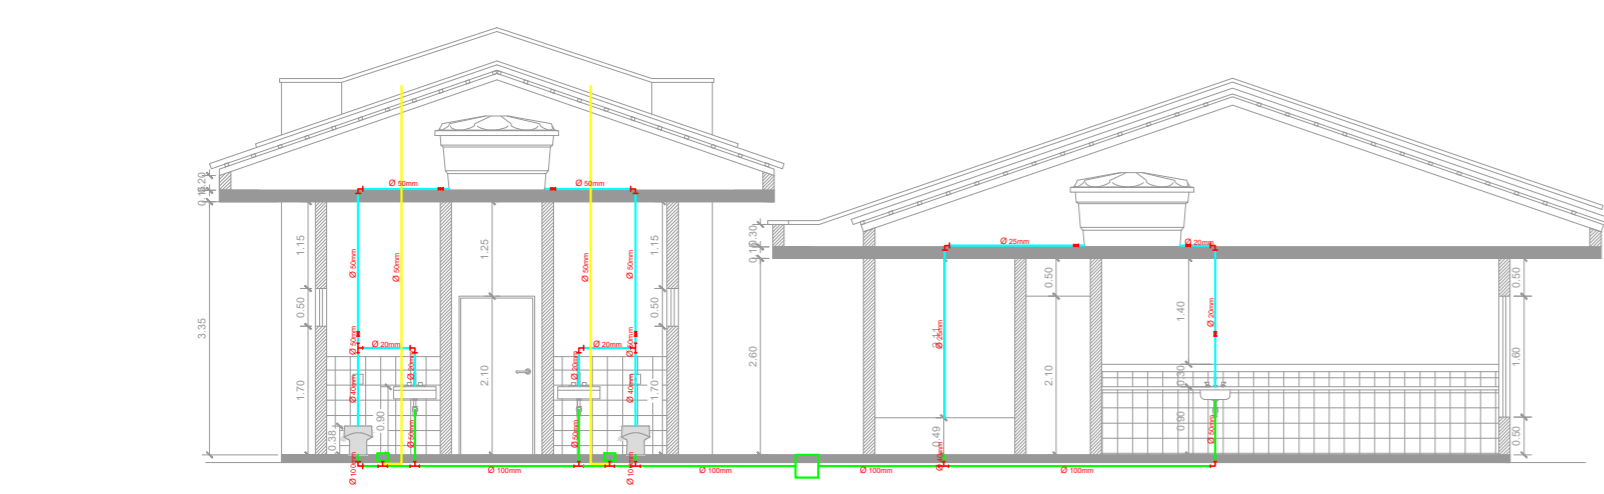


3 - CORTE B-B
ESC: 1:100

PROJETO HIDROSSANITÁRIO FOLHA ÚNICA

PROJETO DE CONSTRUÇÃO
 PROPRIETÁRIO: PREFEITURA MUNICIPAL DE ARCEBURGO
 ENDEREÇO: RUA ELIZABETH RUOCCO COSTAL, Nº93, BAIRRO JARDIM SANTO ANTÔNIO
 SETOR: 3 - QUADRA 85 - LOTE 0245
 ARCEBURGO - MG
 MATRÍCULA Nº 16198 , FLS. 196 DO LIVRO 2CI DE REG. GERAL
 ESCALA: INDICADA

DATA: 16/07/2025

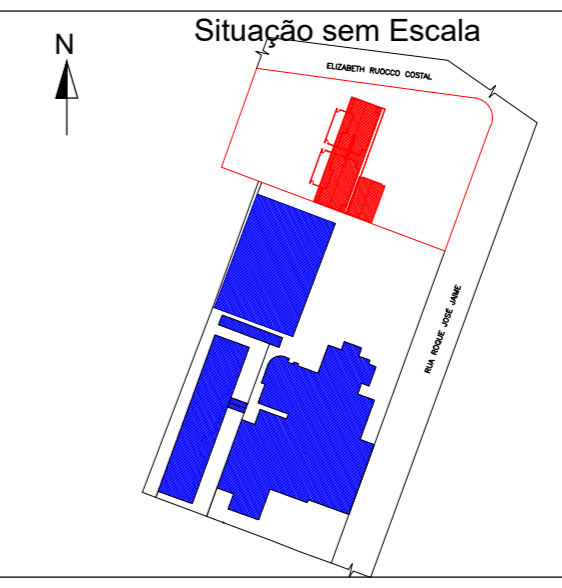

DECLARO QUE A APROVAÇÃO DO PROJETO NÃO IMPLICA NO RECONHECIMENTO POR PARTE DA PREFEITURA DO DIREITO DE PROPRIEDADE DO TERRENO

PROPRIETÁRIO:
 PREFEITURA MUNICIPAL DE ARCEBURGO
 CNPJ: 17.899.717/0001-10

ÁREAS

TERRENO.....2678,79m²
 ÁREA A CONSTRUIR.....343,88m²

RESPONSÁVEL TÉCNICO
 LEONARDO BRÁS BALDO
 ENGENHEIRO CIVIL
 CREA: 5060897795/D

APROVAÇÕES