

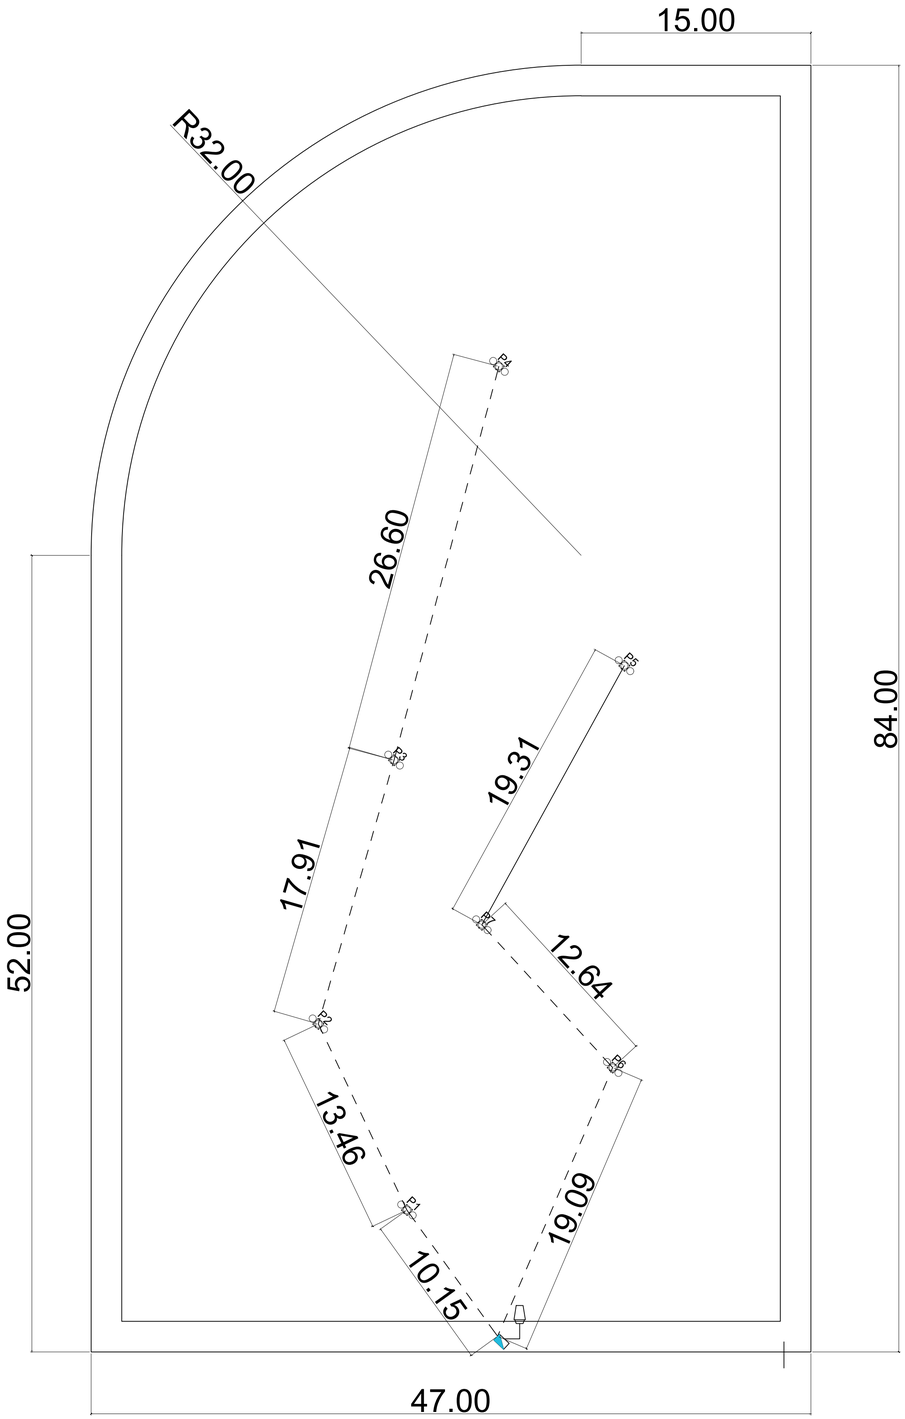


1- PLANTA BAIXA
ESCALA: 1 : 200

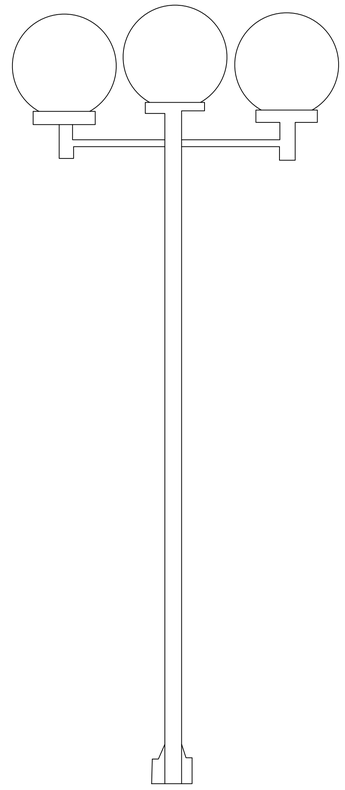

2- POSTE LUMINÁRIA TRIPLO GLOBO G BRAÇO RETO JARDIM BRANCO 3 METROS
ESCALA: SEM ESCALA

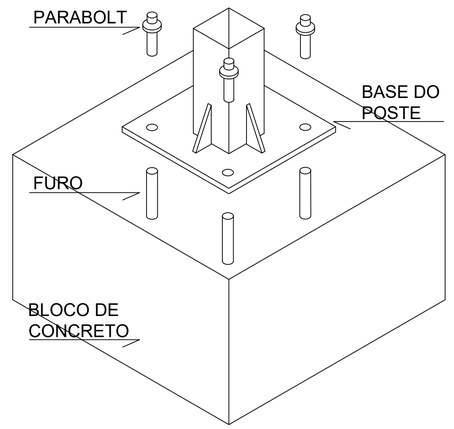

2- DETALHE DE FIXAÇÃO DEPOSTE METÁLICO
ESCALA: SEM ESCALA

LEGENDA

ILUMINAÇÃO

POSTE

ELETRODUTO FLEXÍVEL CORRUGADO, PEAD, DN 50 (1 1/2") ENTERRADO

RELÉ FOTOELÉTRICO, TENSÃO 220V COM CAPACIDADE DE CARGA 1800VA

PROJETO ELÉTRICO – ILUMINAÇÃO DA PRAÇA FRANCISCA STOCHI

FOLHA ÚNICA

Prop:. PREFEITURA MUNICIPAL DE ARCEBURGO

Local:.RUA MANOEL PEREIRA DA SILVA, S/N, JARDIM SÃO SEBASTIÃO ARCEBURGO- MG

SITUAÇÃO SEM ESCALA



ÁREAS (M2)

TERRENO.....3.250,83m²

PROPRIETÁRIO

MARGARETH OLIVEIRA ANACLETO:17066572858

Assinado de forma digital por MARGARETH OLIVEIRA ANACLETO:17066572858
Dados: 2026.09.28 09:09:02 -03'00'

PREFEITURA MUNICIPAL DE ARCEBURGO
CNPJ: 17.899.717/0001-10

RESP. TÉCNICO

gov.br Documento assinado digitalmente
LEONARDO BRAS BALDO
Data: 28/09/2026 09:01:10-0300
Verifique em https://validar.iti.gov.br

LEONARDO BRÁS BALDO
ENGENHEIRO CIVIL CREA - 5060897795/D

APROVAÇÕES