



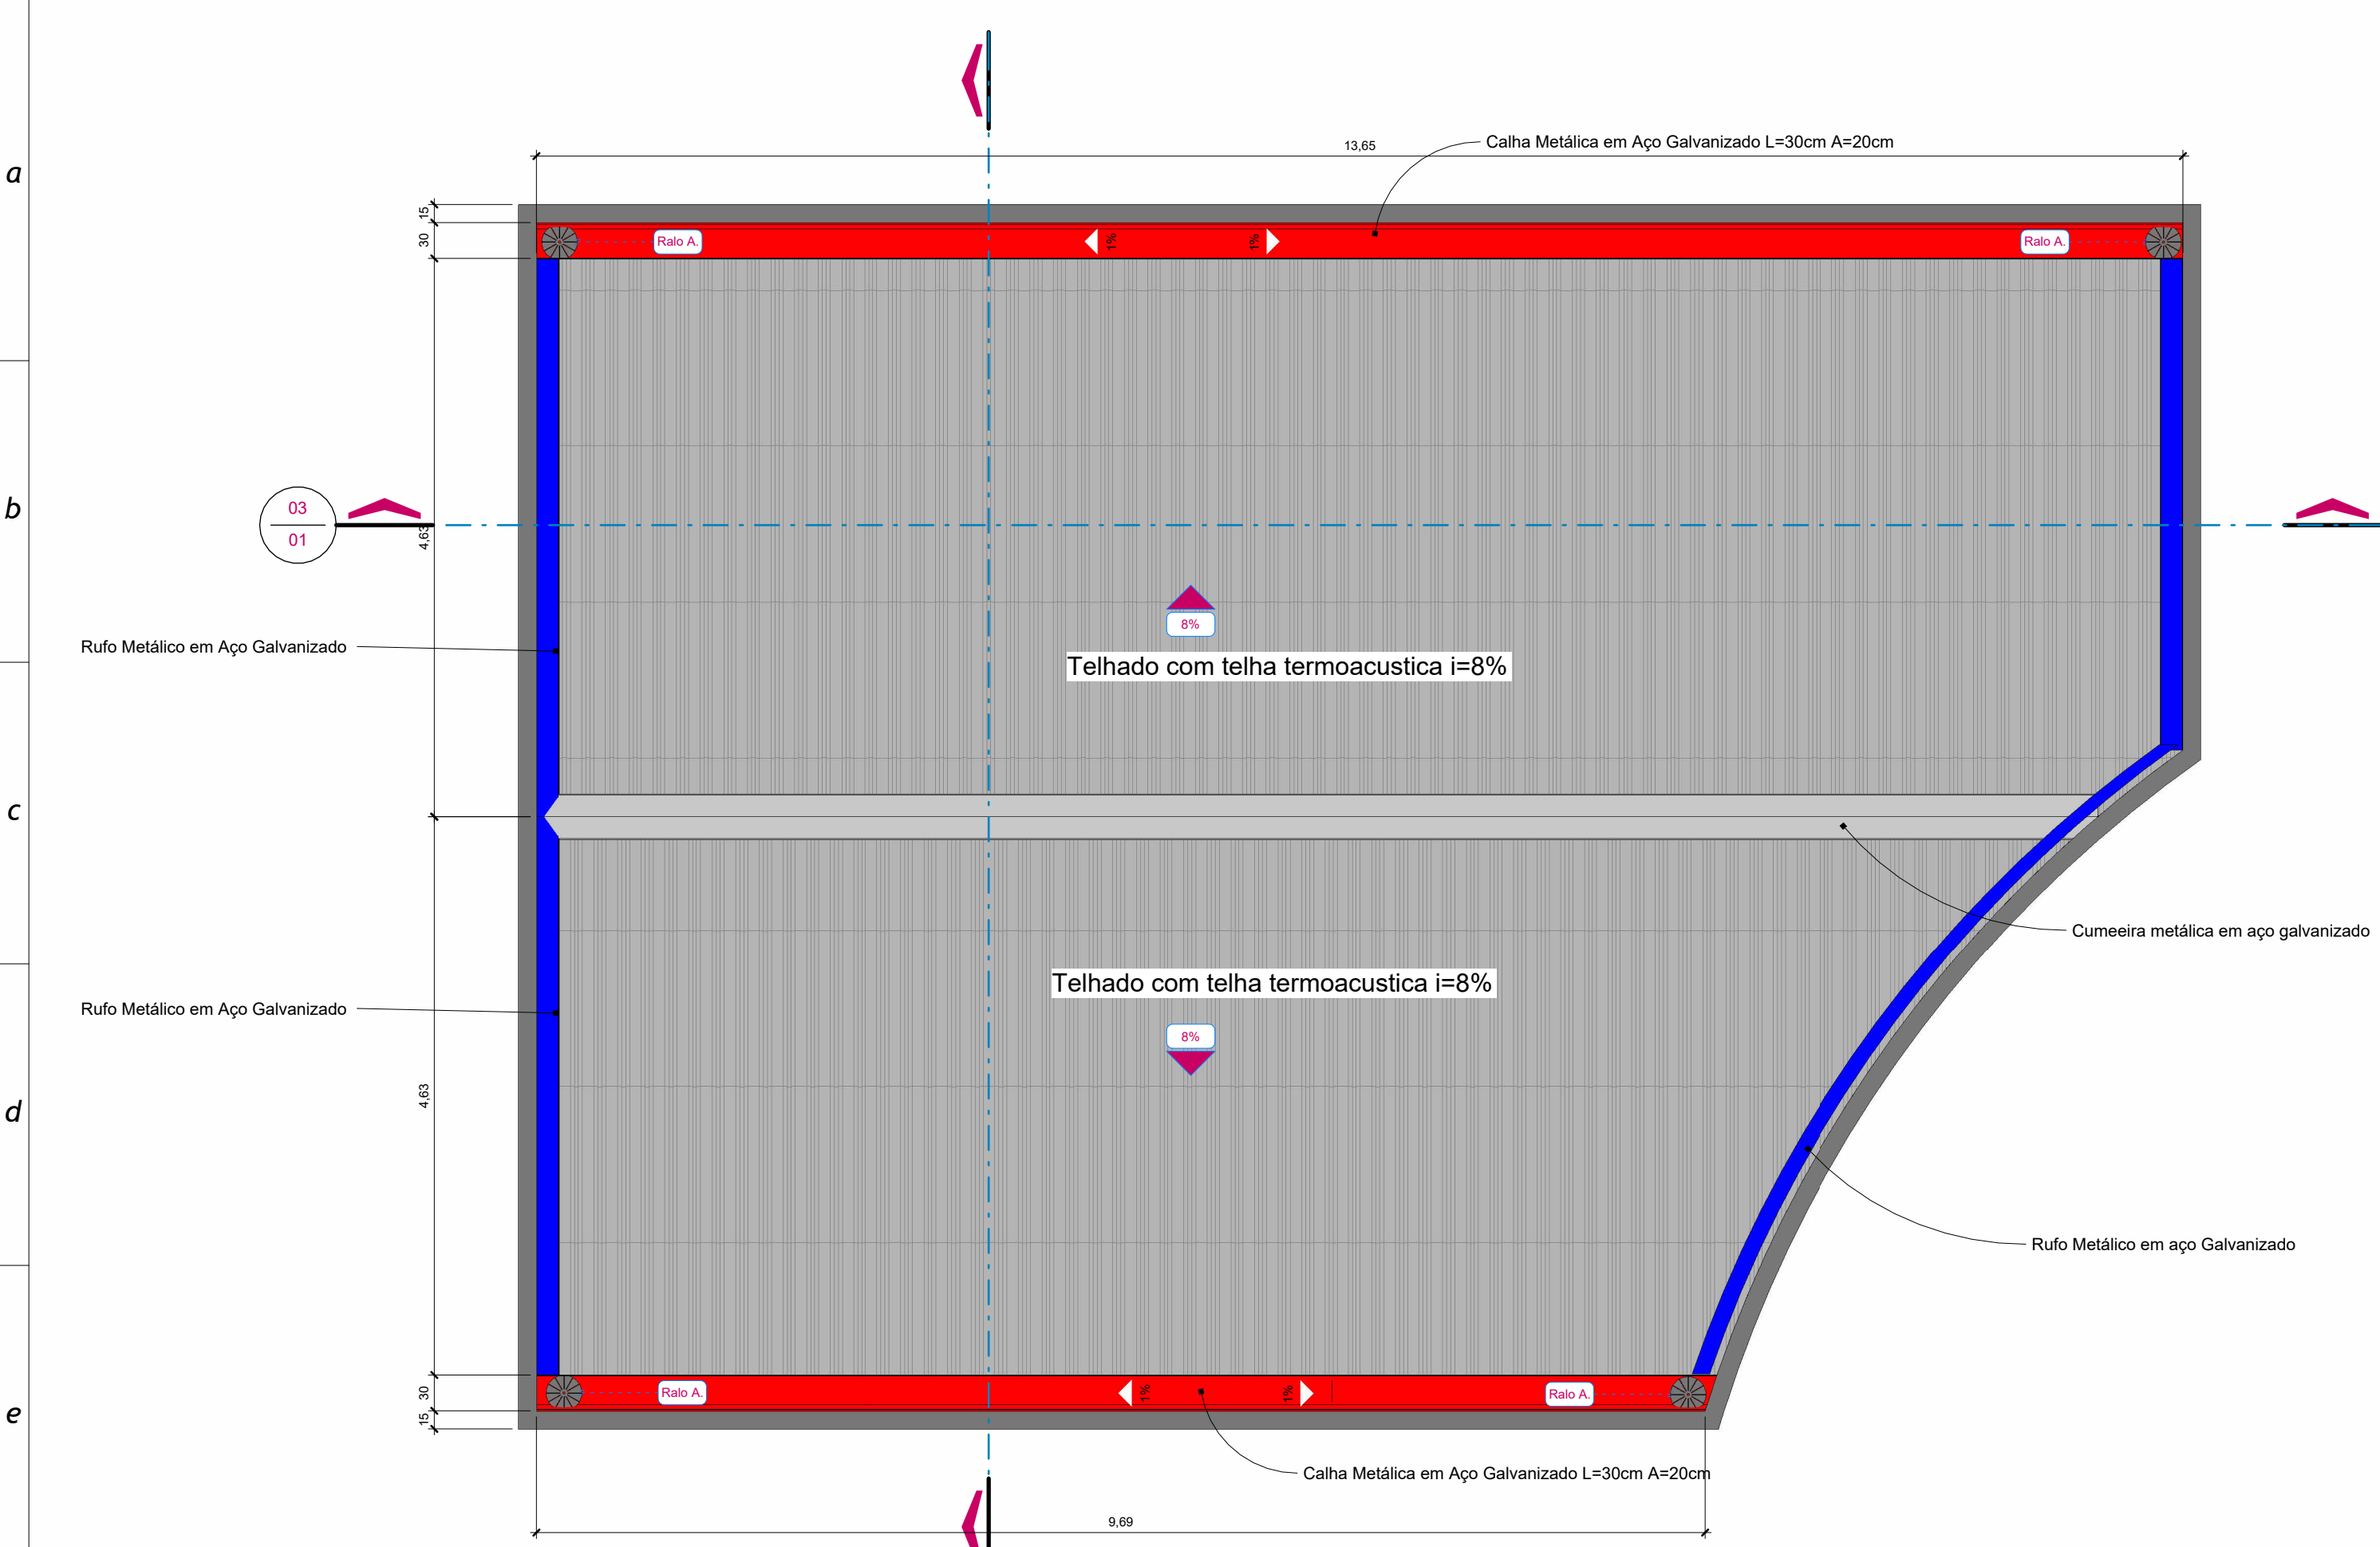


01 Cobertura Anexo I

ESCALA: 1 : 50

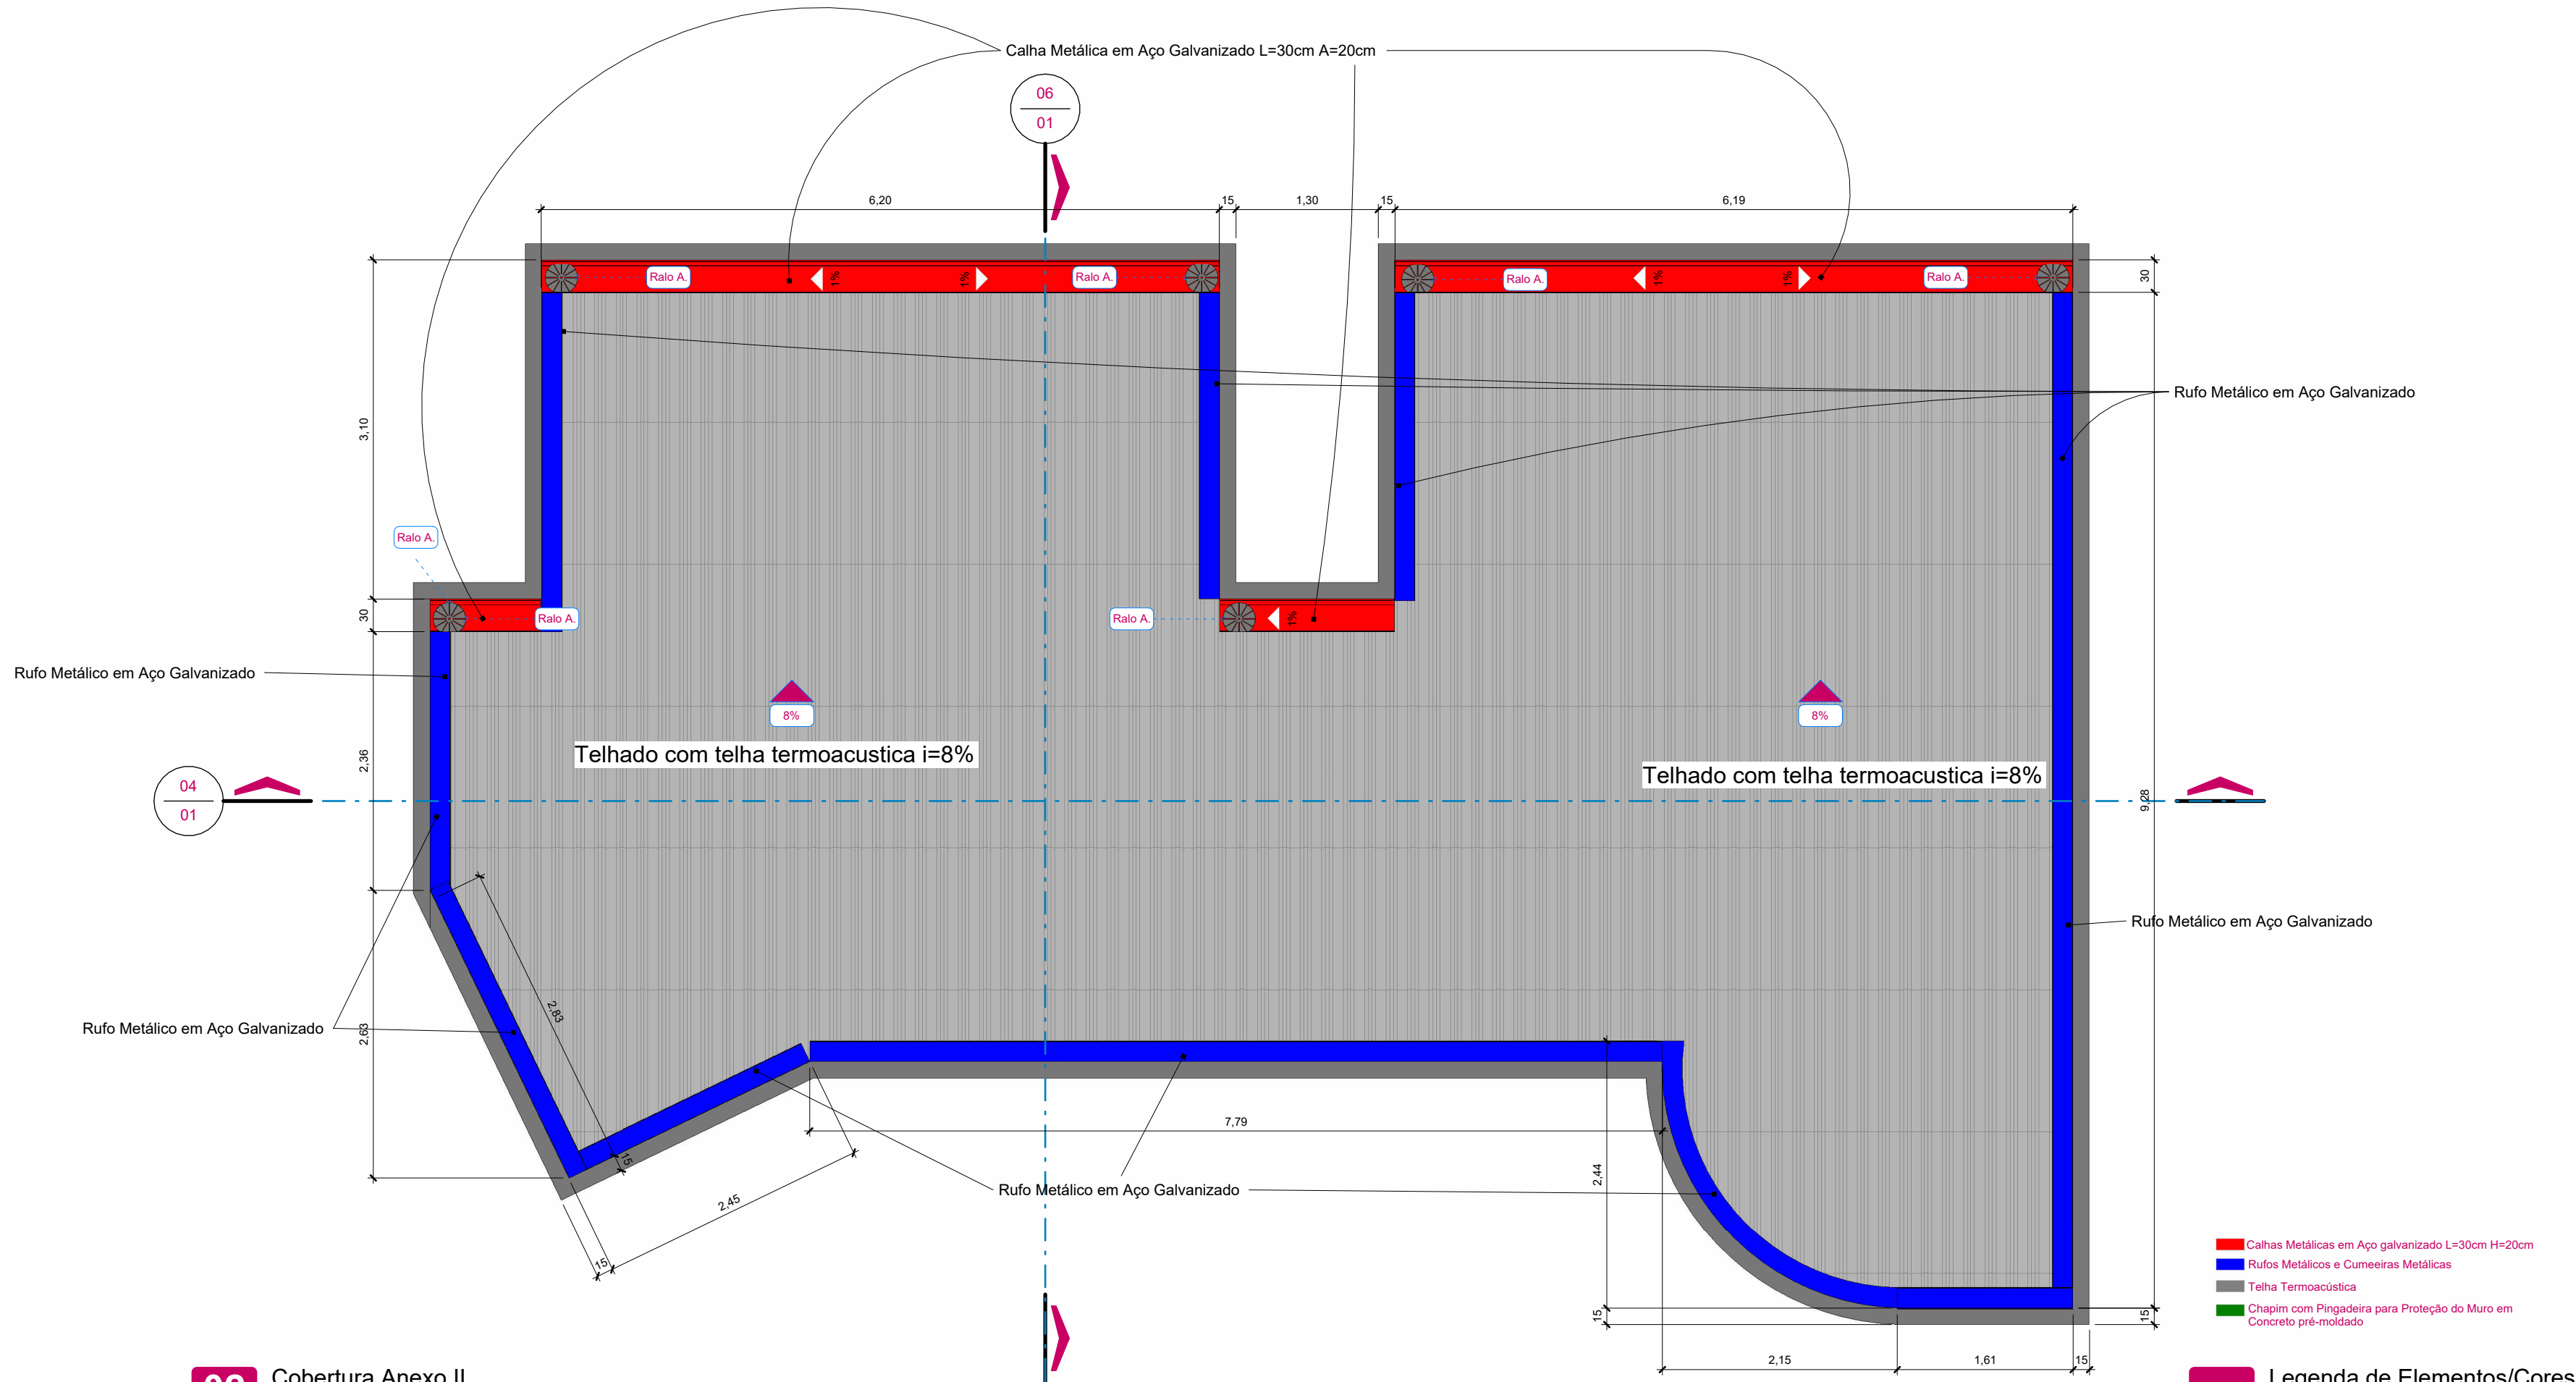

02 Cobertura Anexo II

ESCALA: 1 : 50

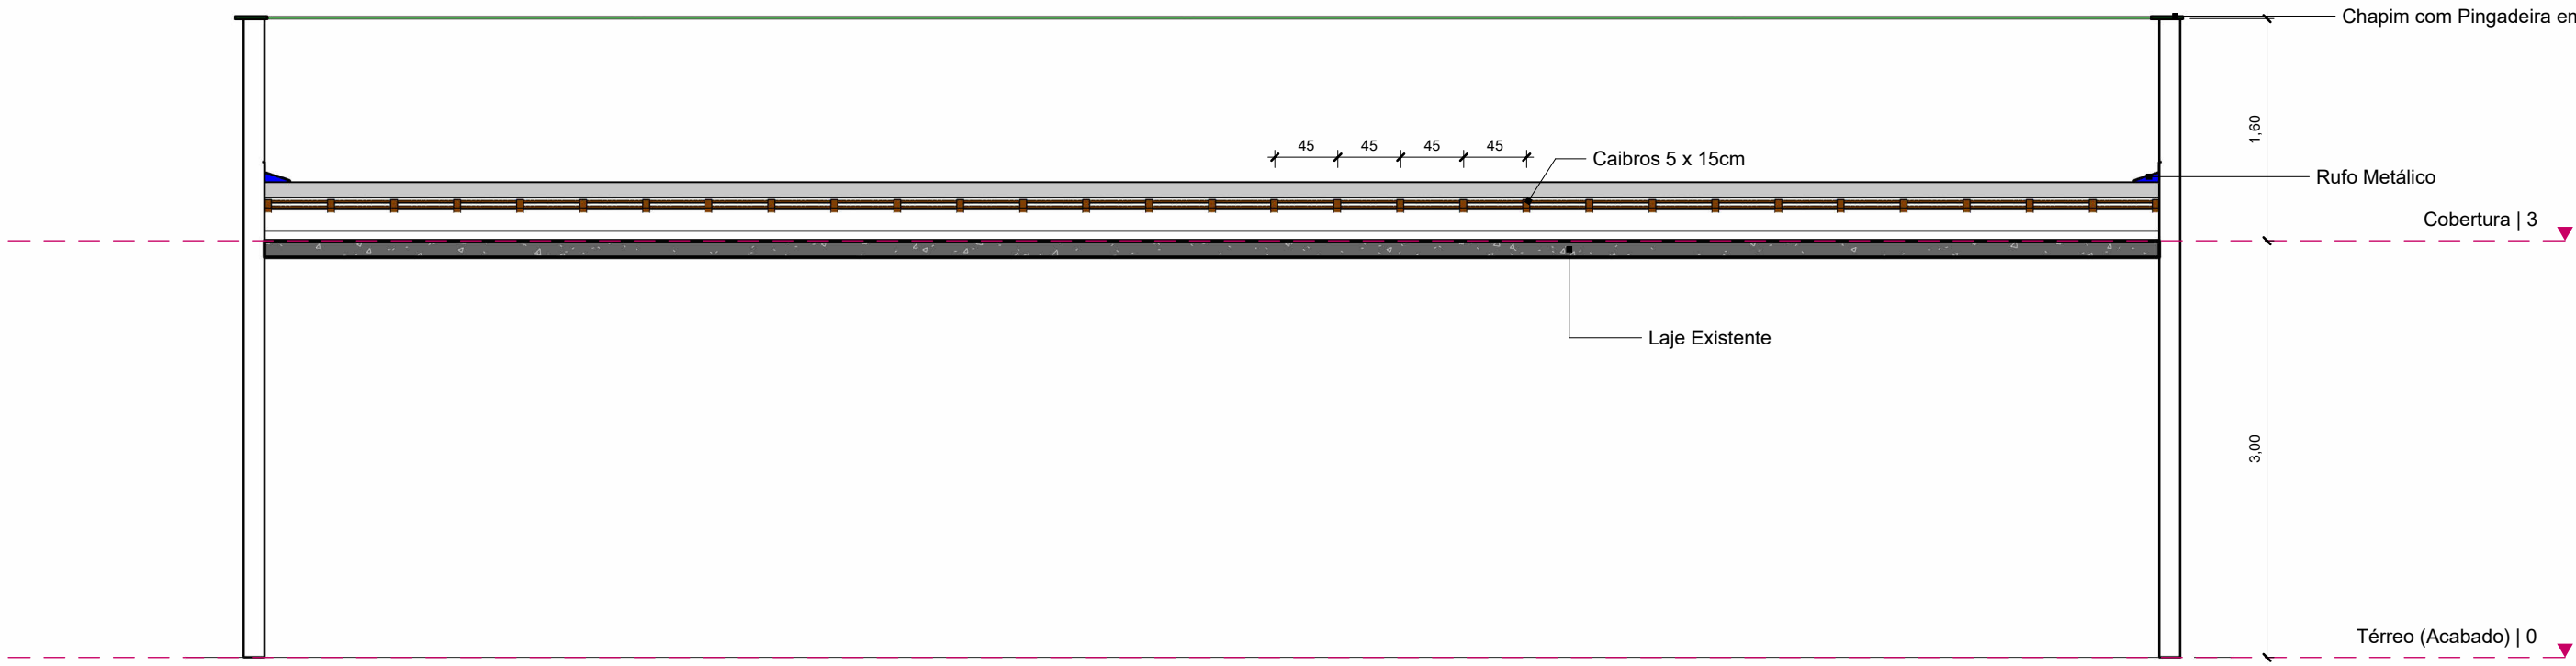


03 Transversal Anexo I

ESCALA: 1 : 50




04 Transversal Anexo II

ESCALA: 1 : 50

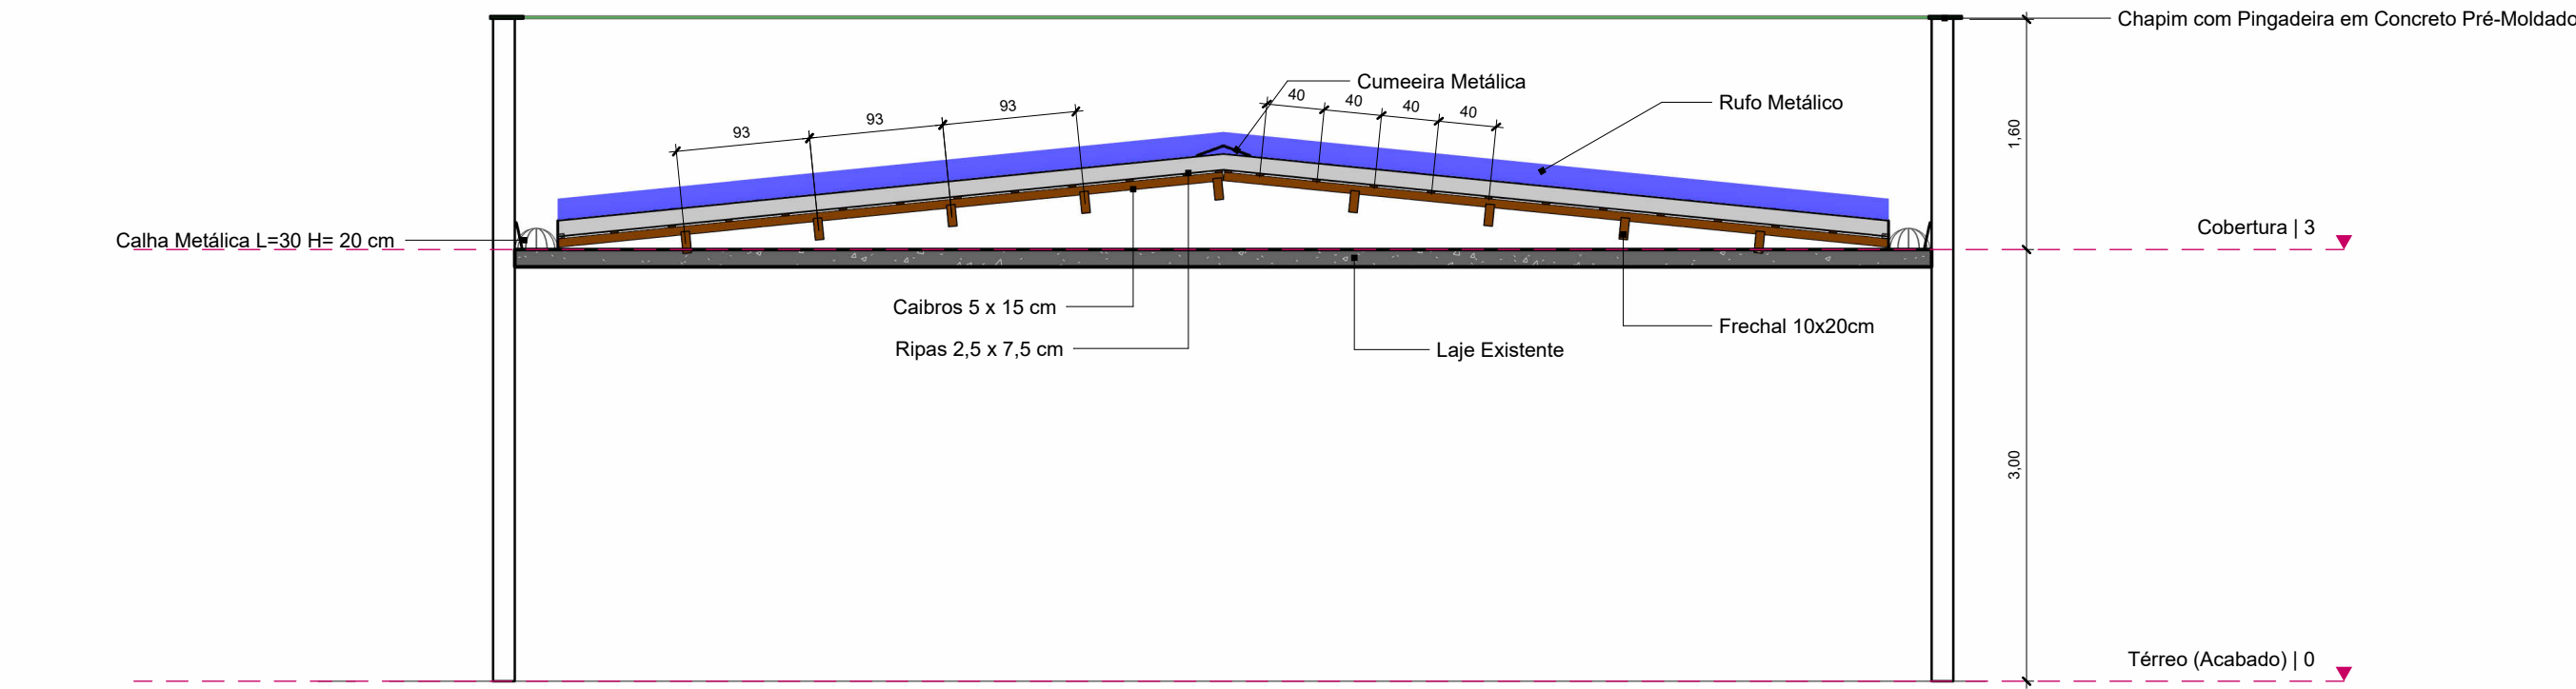


05 Longitudinal Anexo I

ESCALA: 1 : 50

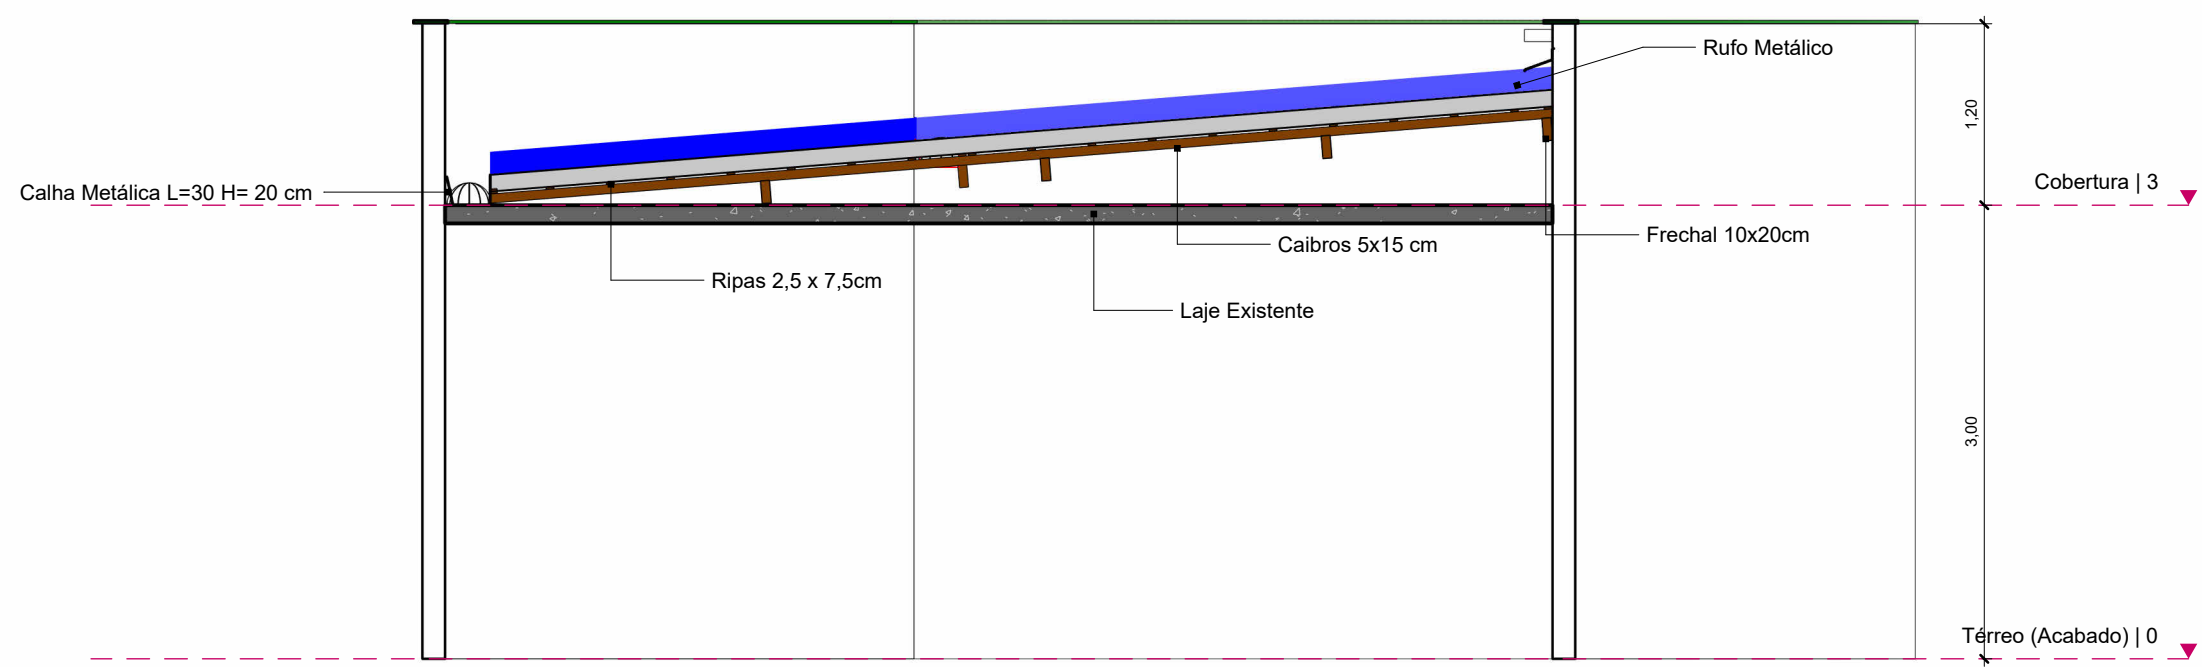


06 Longitudinal Anexo II

ESCALA: 1 : 50

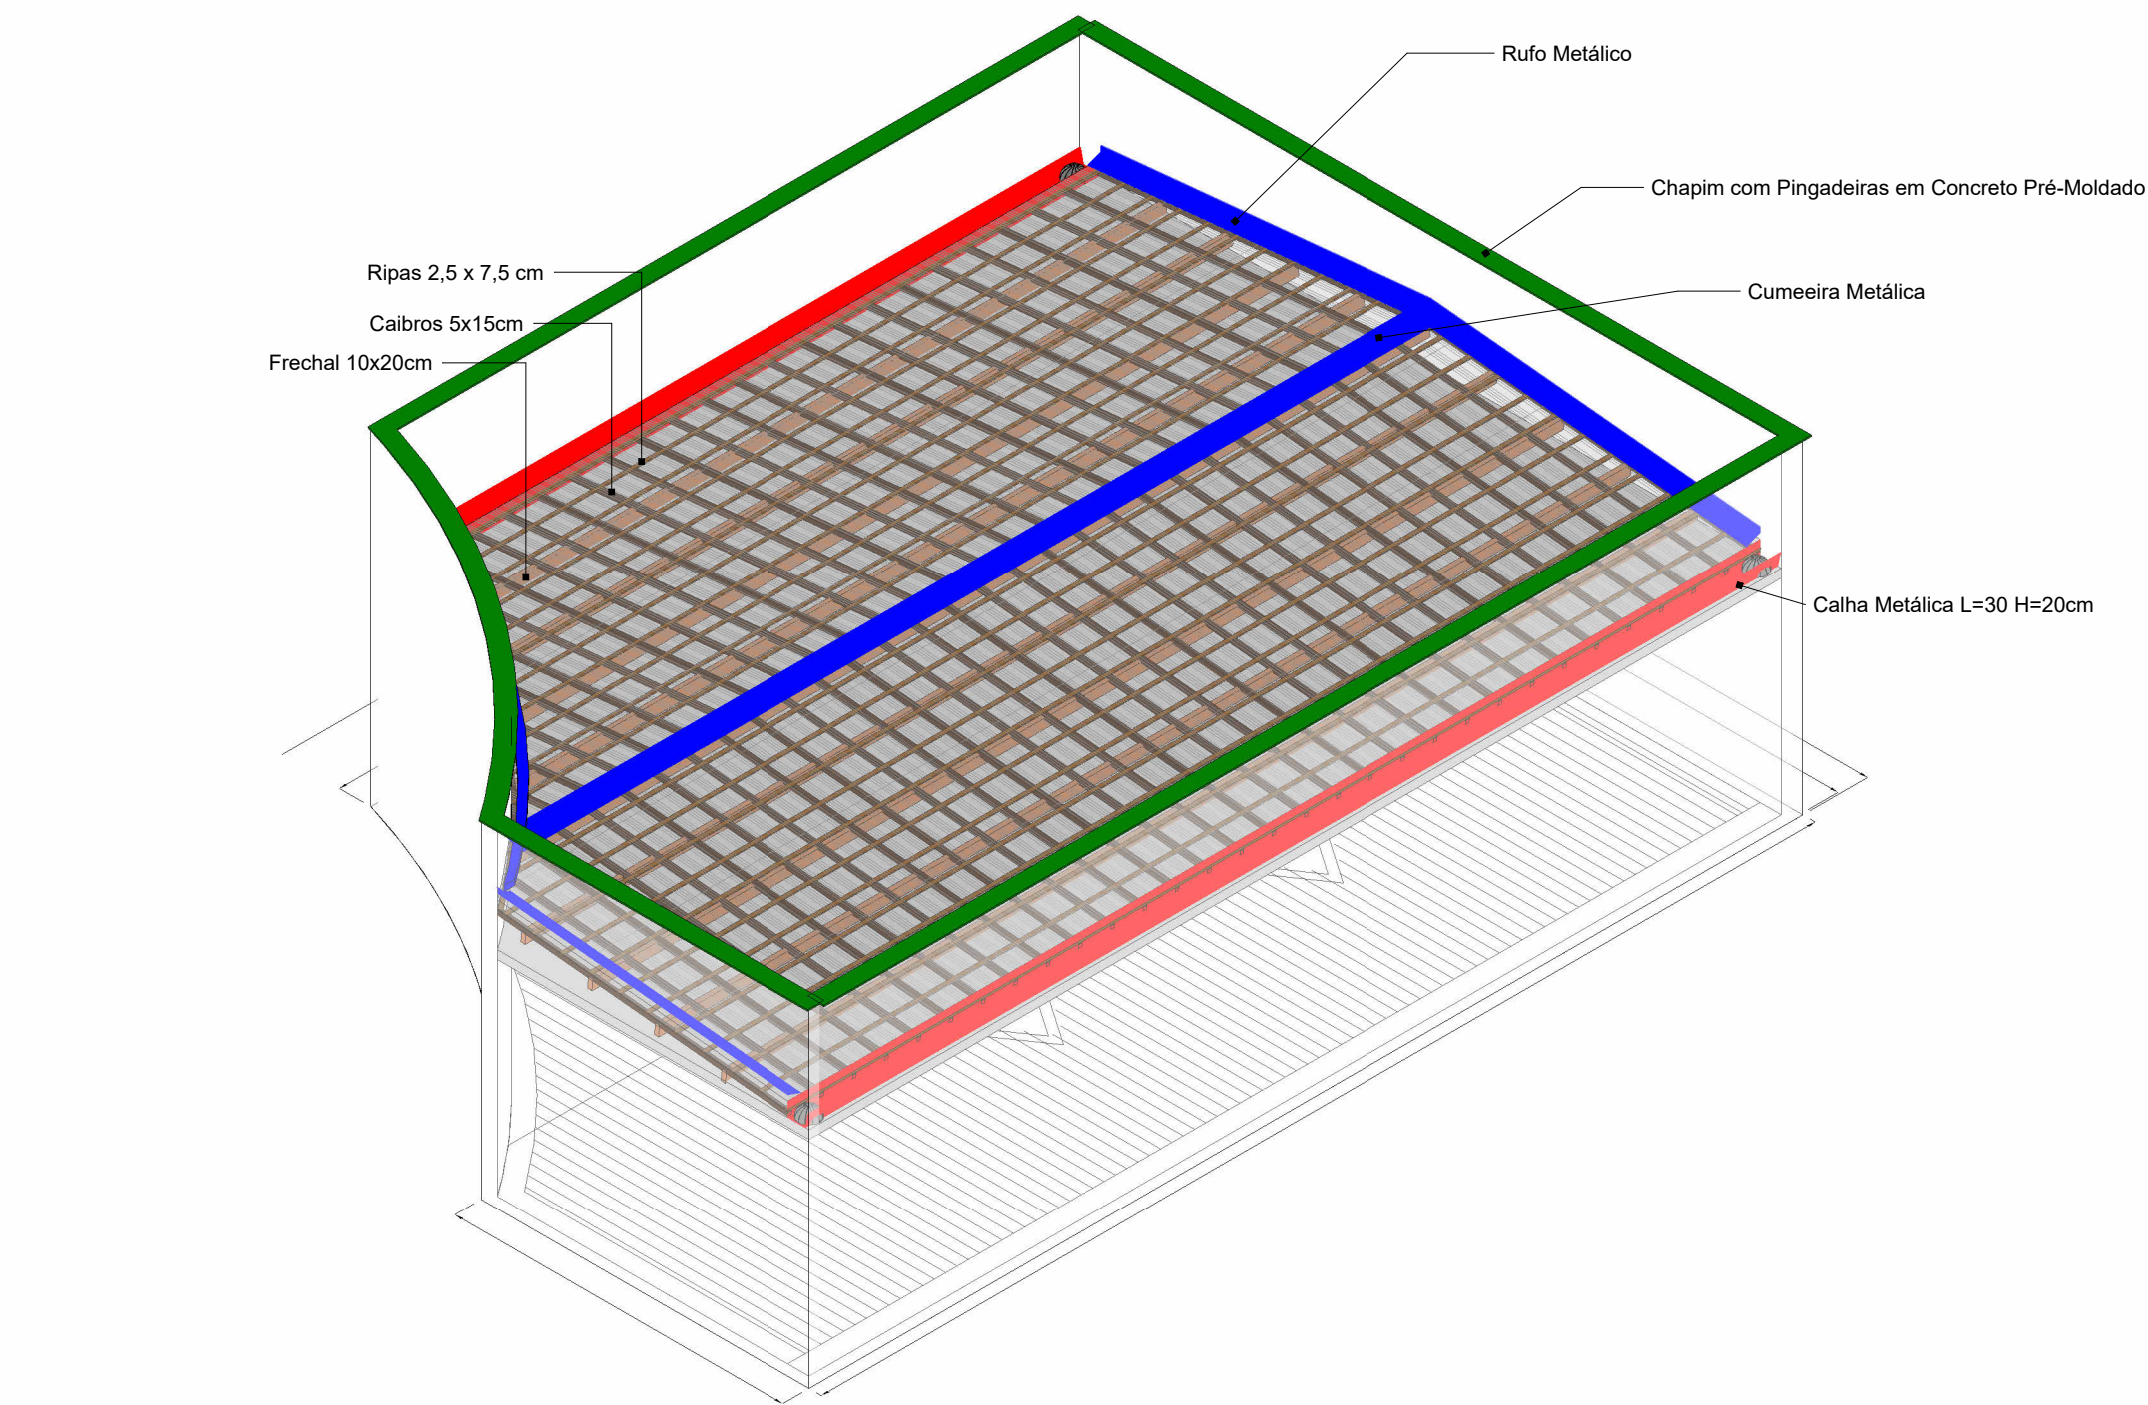

07 Detalhamento 3D Anexo I

ESCALA:

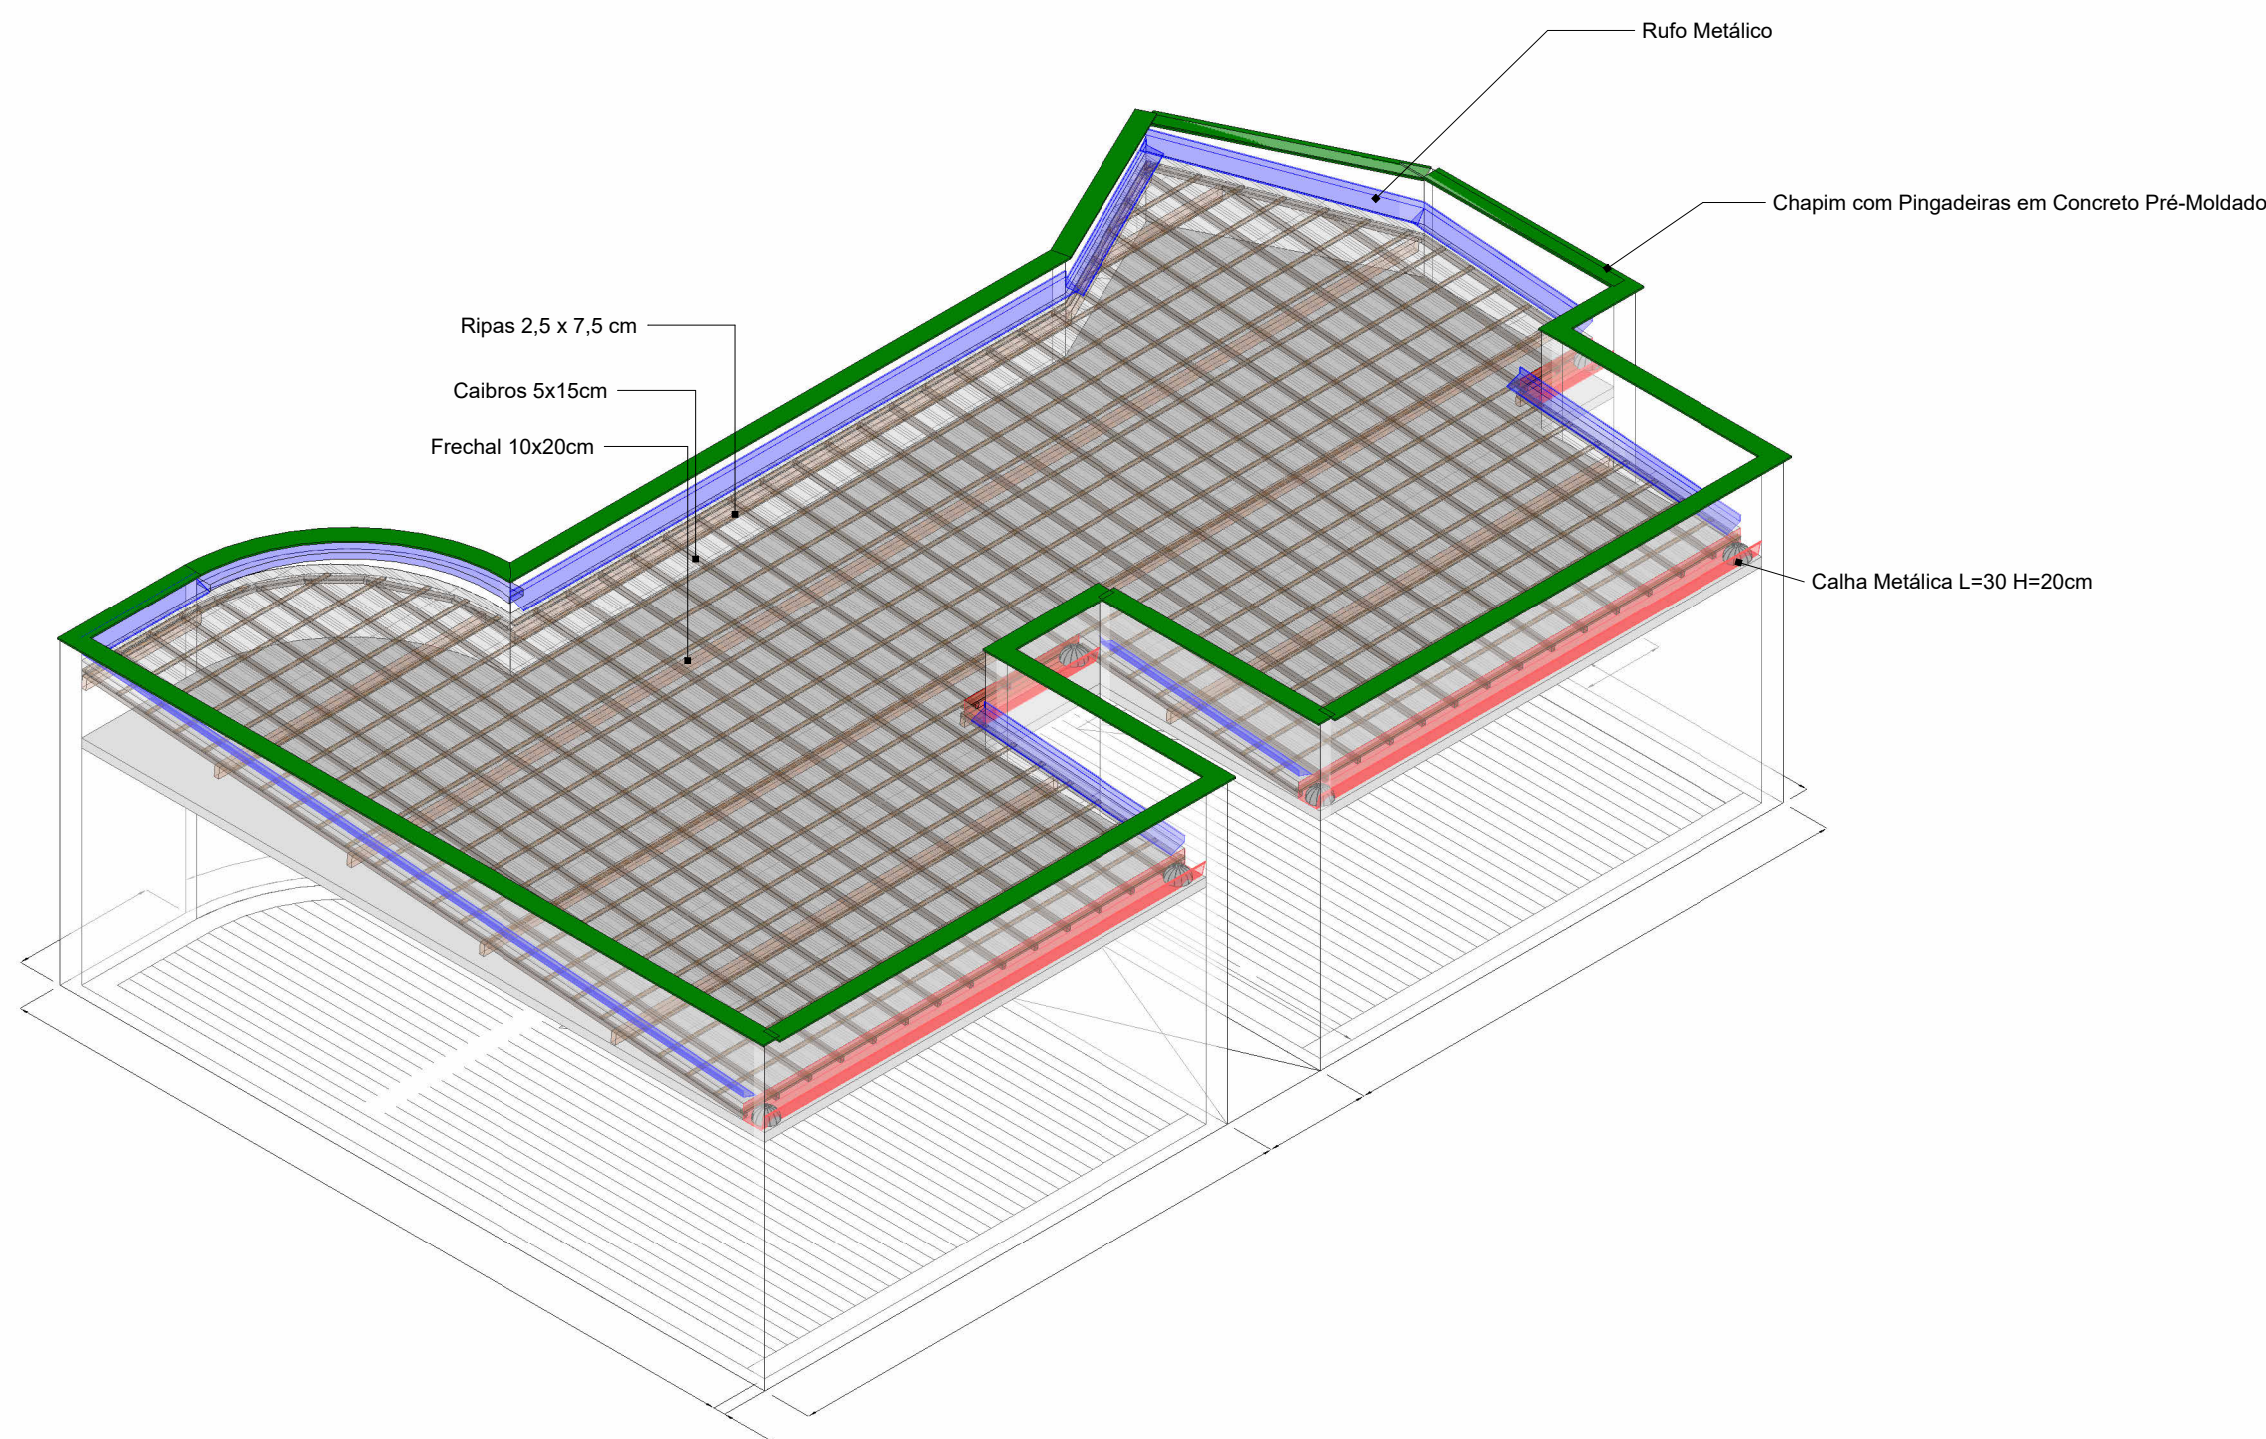

08 Detalhamento 3D Anexo II

ESCALA:

Tabela de Chapins em Concreto	
Descrição	Comprimento
Pingadeira de concreto	100,258

Tabela de Raios	
Descrição	Quantidade
Greha Ralo Hemisférico Abaxial	10


TIPOS DE TELHADOS	
DESCRIÇÃO	ÁREA (m²)
Telhado em telhas metálicas trapézoidais termoacústicas	220,64

COMPLEMENTOS DE TELHADOS		
QTD.	DESCRIÇÃO	COMPRIMENTO
1	Cumeeira metálica em aço galvanizado	72,95 m
6	Ruído metálico em aço galvanizado	48,58 m

CALHAS EM TELHADOS		
UND.	DESCRIÇÃO	COMPRIMENTO
2	Calha metálica em aço galvanizado 30 x 20 cm (L x A)	15,00 m
1	Calha metálica em aço galvanizado 30 x 20 cm (L x A)	23,44 m

TABELA DE RUFO METÁLICOS CURVOS		
DESCRIÇÃO		COMPRIMENTO
Rufo Metálico Curvo		10.413

MATERIAL	QUANTIDADE
Manta aluminizada autocolante nos rufos	30cm x 58,99m
Primer antes de toda impermeabilização	77,96 m²
Manta Asfáltica na Região das Calhas	30,77 m²

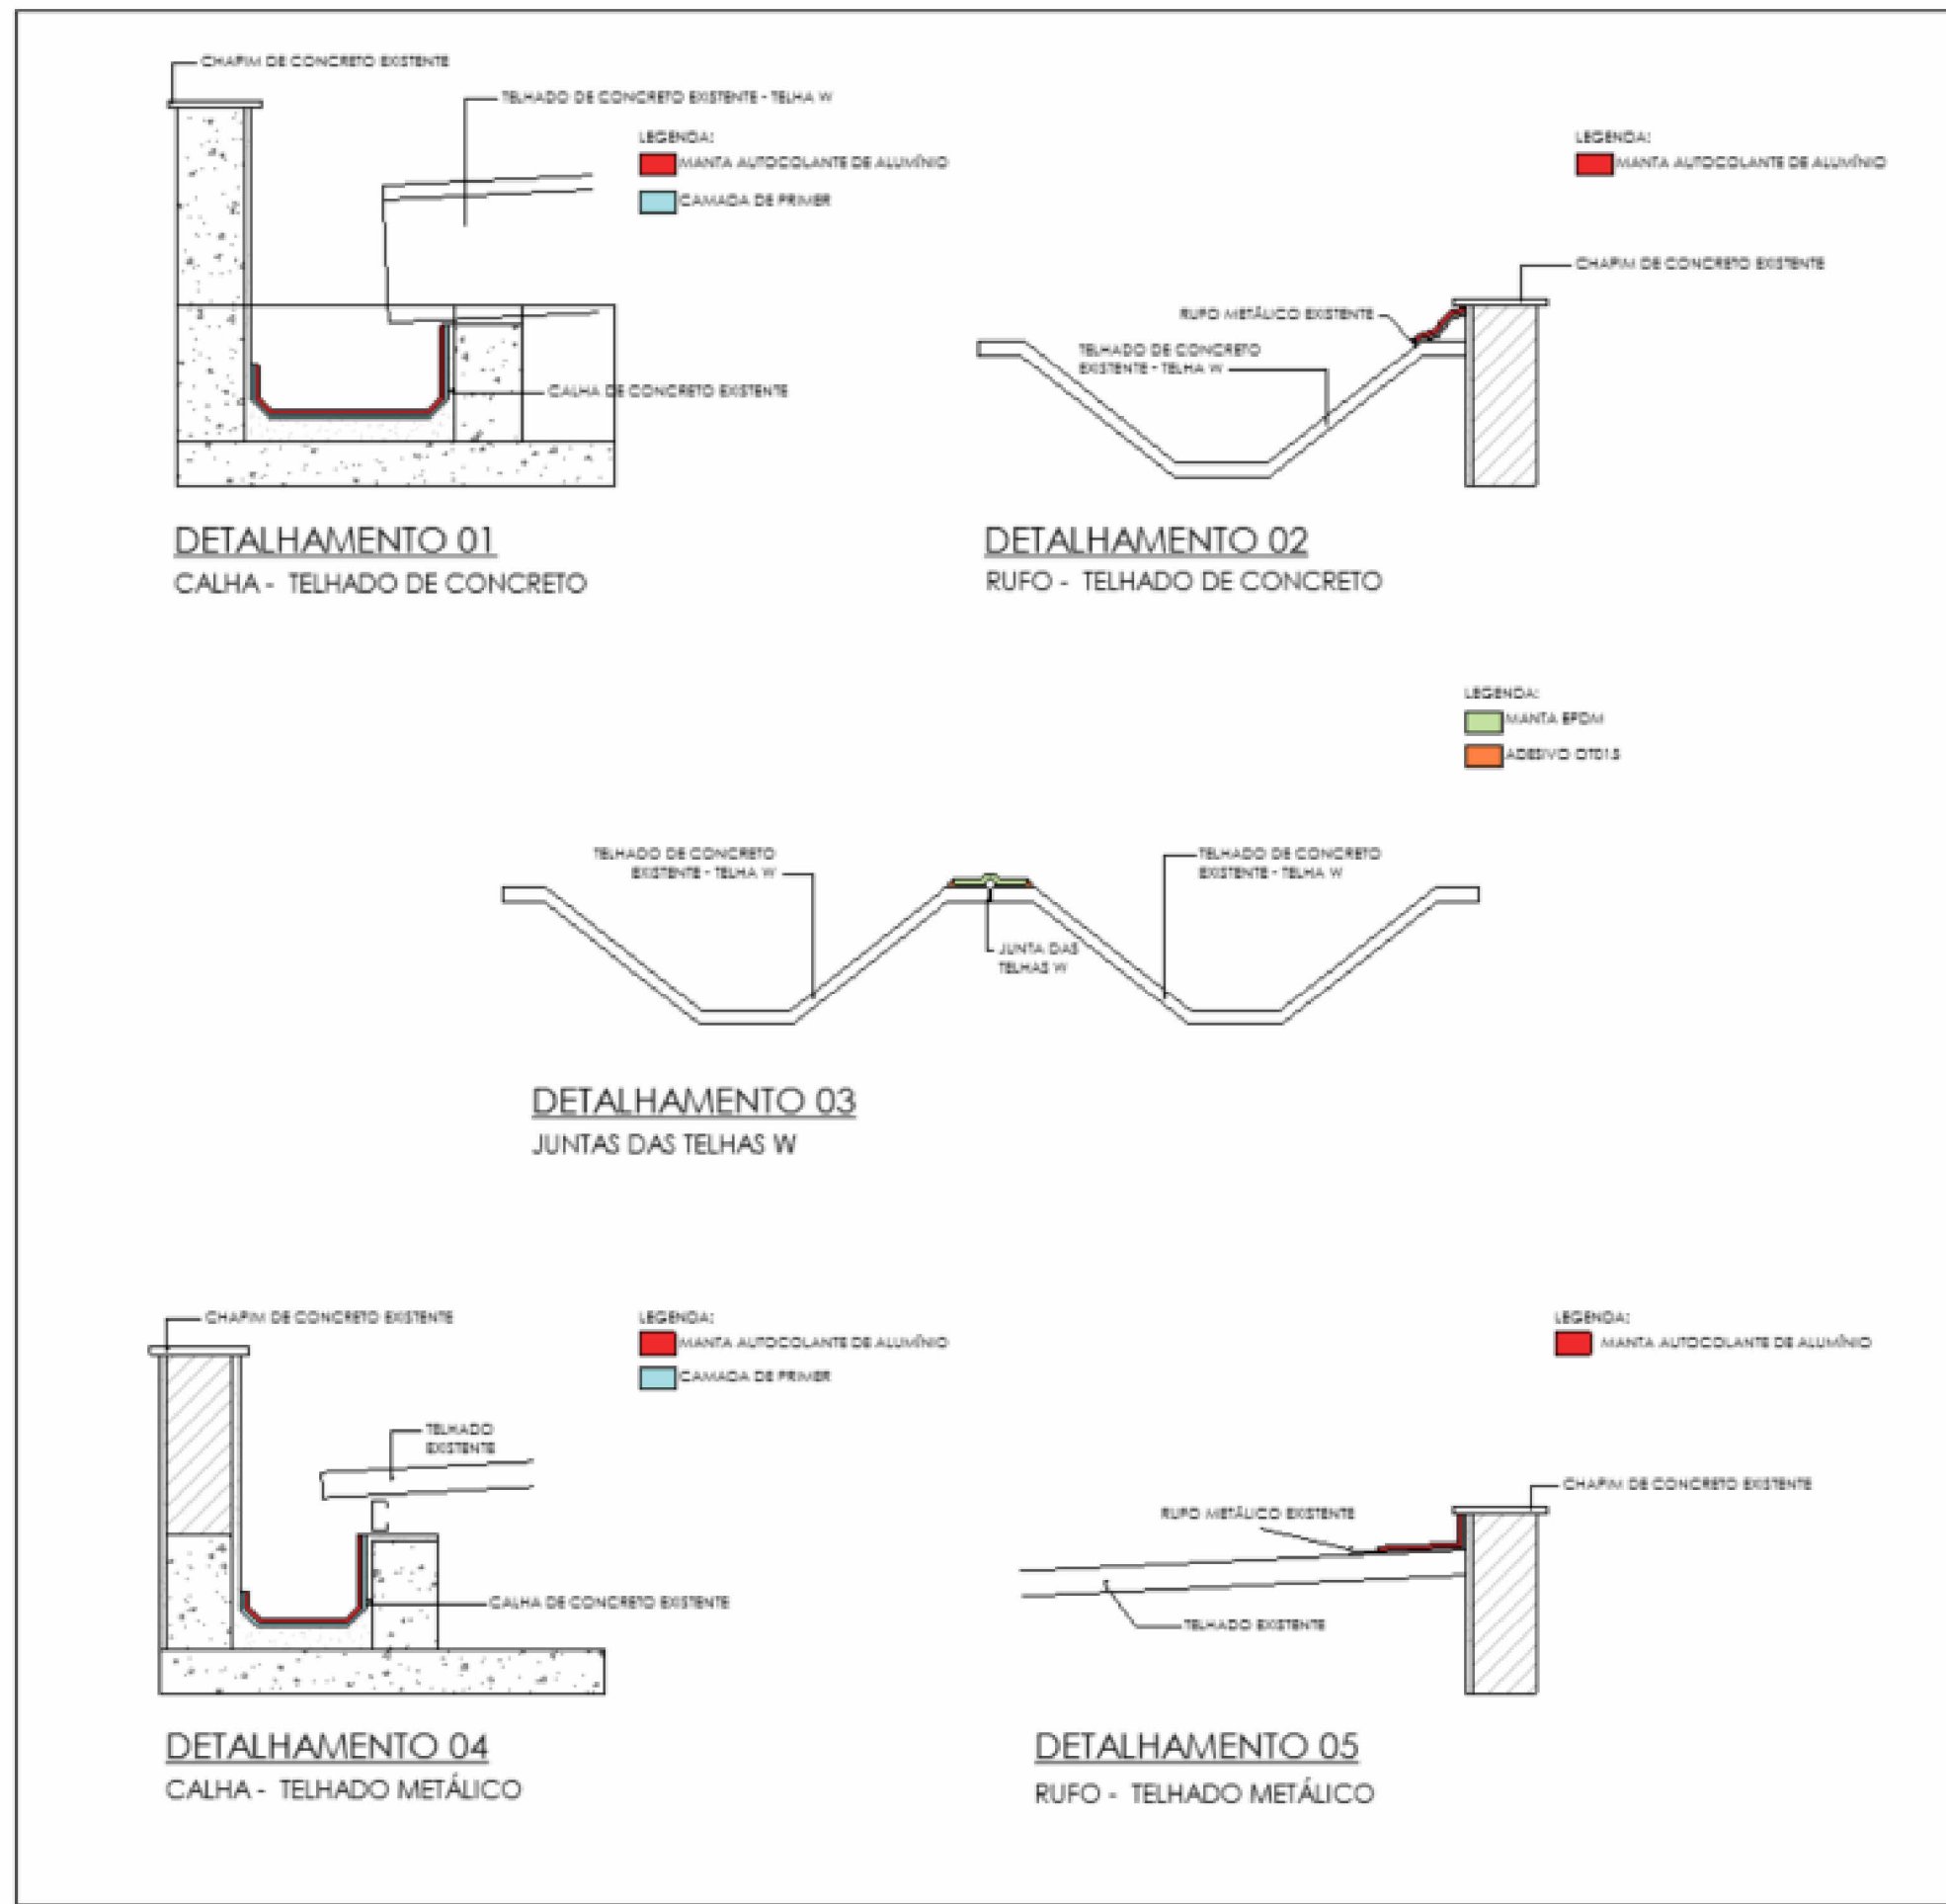

AS INFORMAÇÕES CONTIDAS NESTE PROJETO SÃO DE PROPRIEDADE INTELECTUAL DA VISÃO ENGENHARIA BIM E NÃO PODEM SER DUPLICADAS E/OU UTILIZADAS POR TERCEIROS SEM A PRÉVIA AUTORIZAÇÃO DO AUTOR.



VISÃO PROJETOS BIM
R. Prof. Clemente Fortes, 2380,
Treressina - PI
(86) 99903-9485
@visaoengenhariabim
contato@visao projetosbim.com

PROPRIETÁRIO
Câmara Municipal de Lorena, CNPJ: 51.627.438/0001-35

LOCAL
Anexo I e Anexo II do prédio da Câmara Municipal de Lorena, Praça Baronesa de Santa Eulália, n.º 02, Centro - Lorena - SP

TÍTULO
Projeto Arquitetônico
Projeto de Reforma de Cobertura

RESPONSÁVEL TÉCNICO
IGOR ROCHA SOARES
DATA
03/02/2025
DESENHO
LEONARDO HENRIQUE
ID
ANO/Nº-01-
FASE
EXECUTIVO