




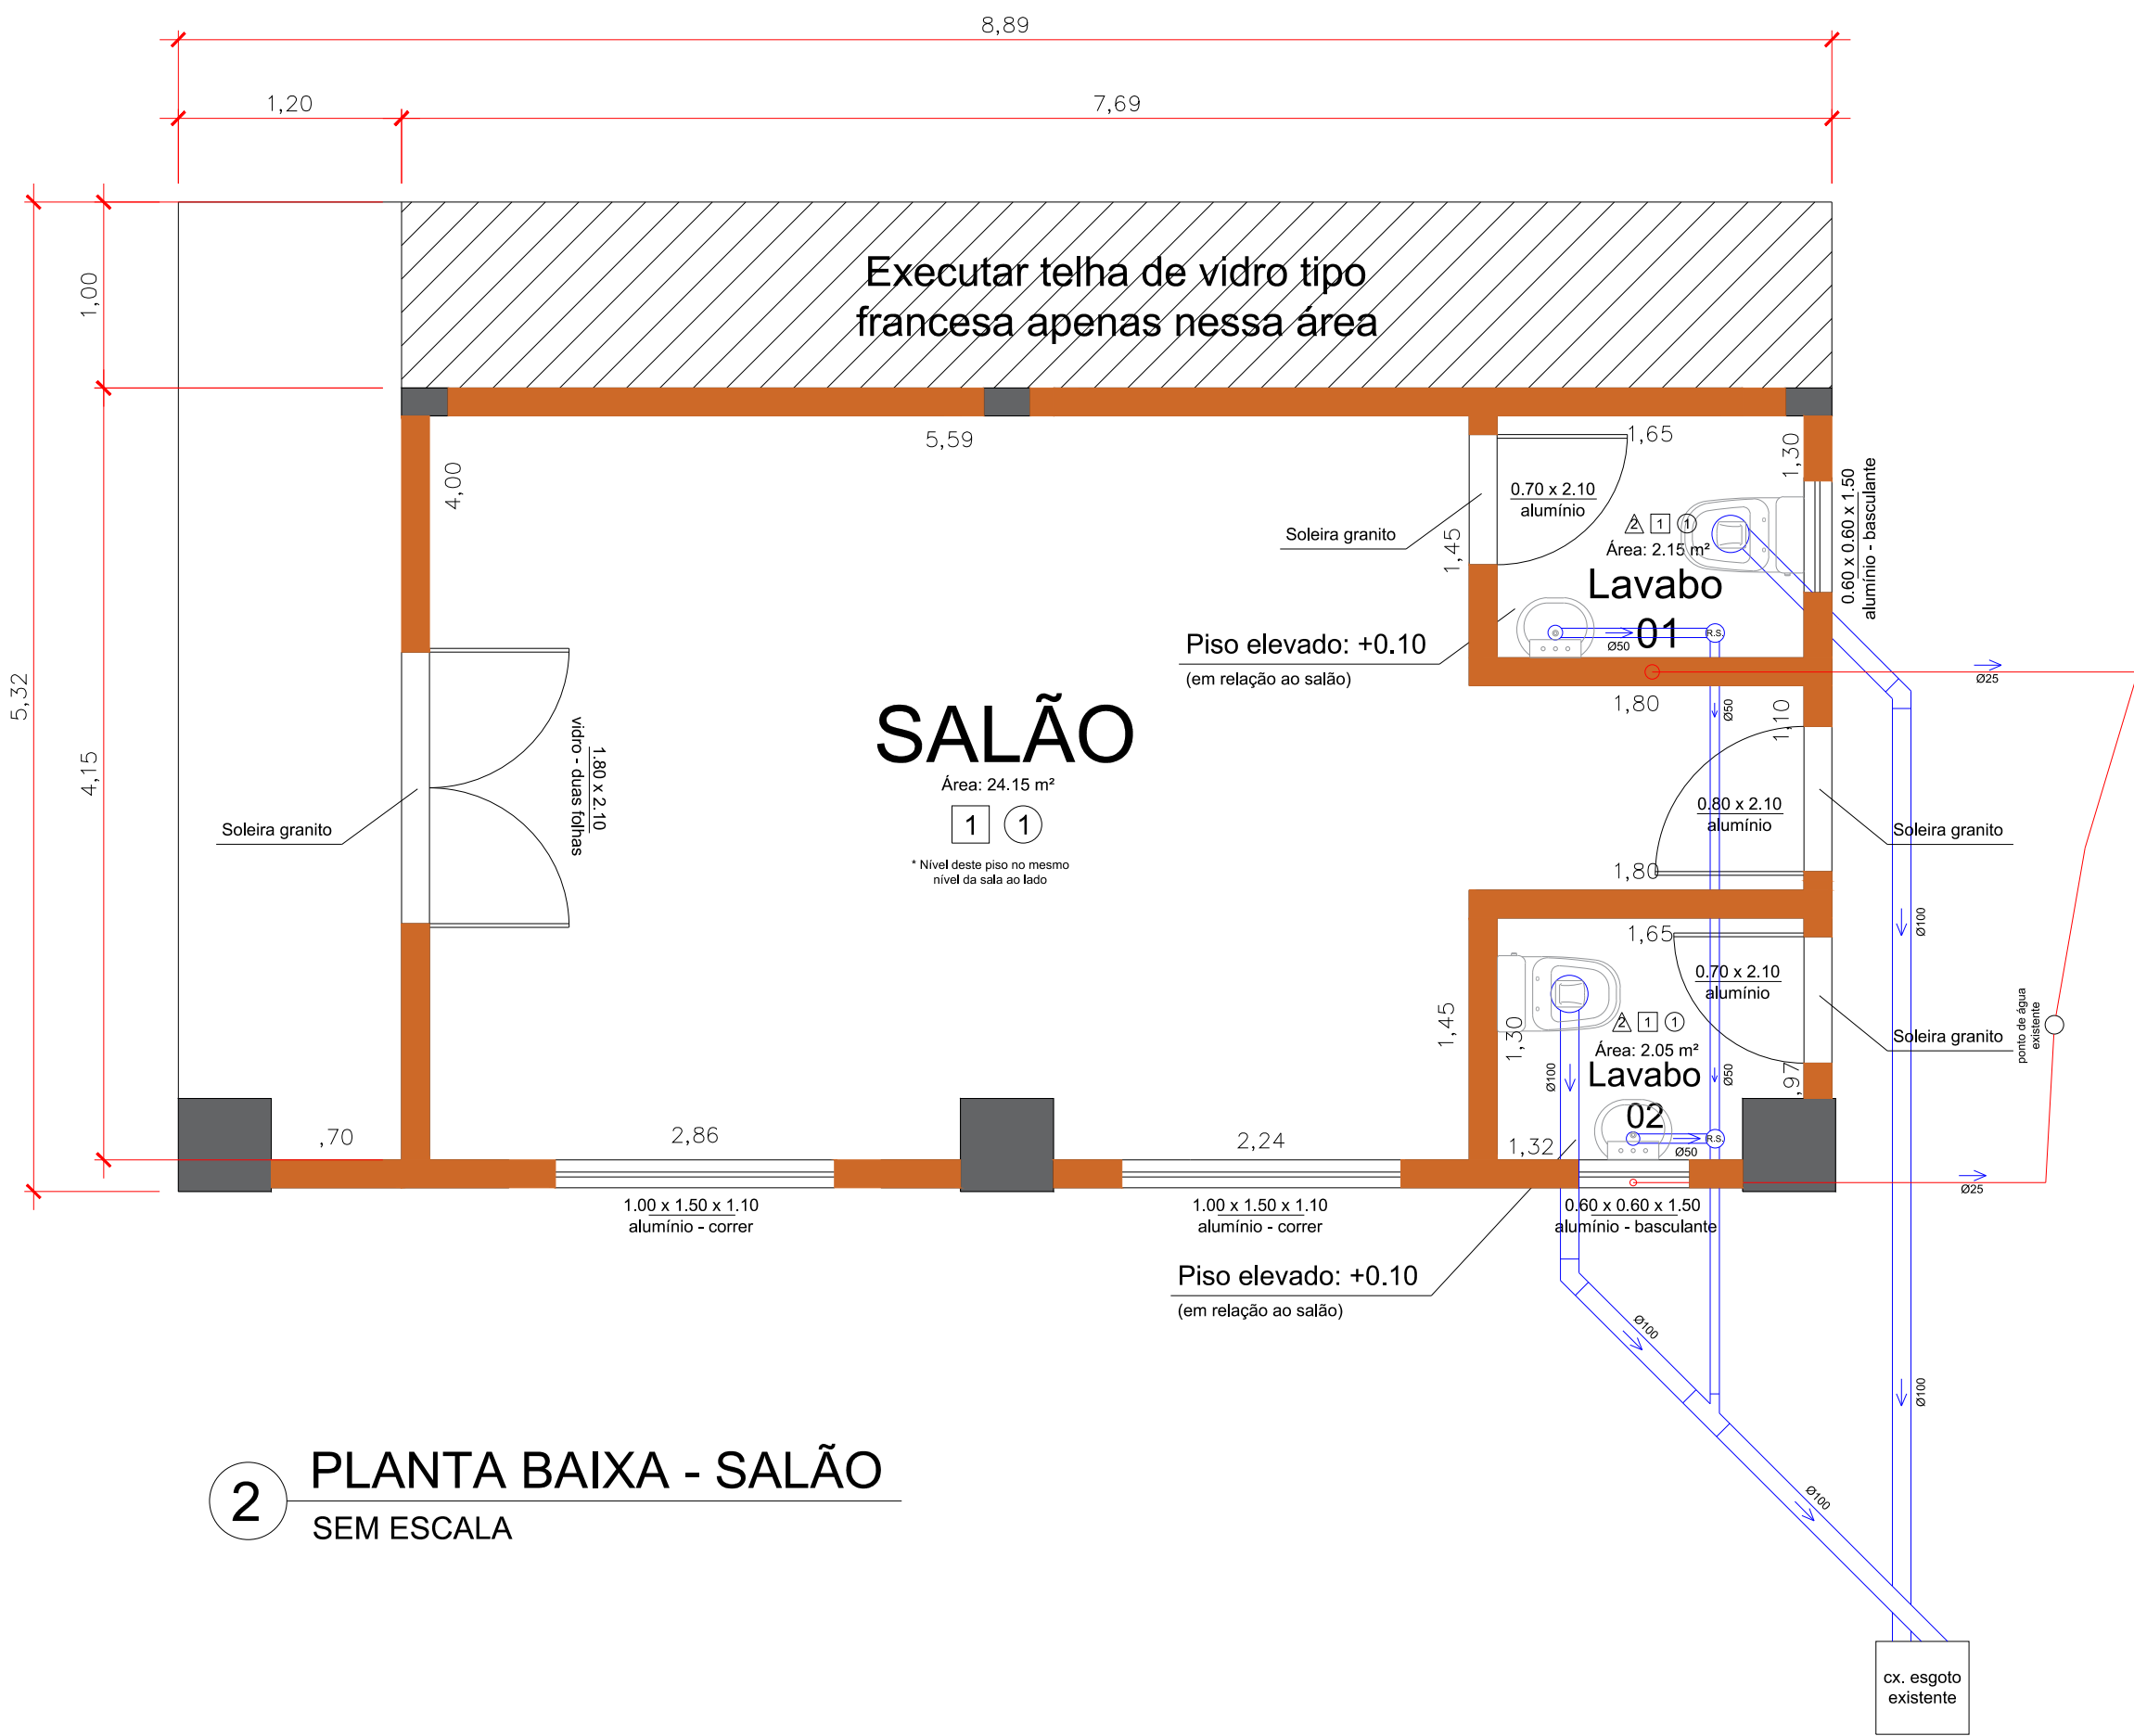

2 PLANTA BAIXA - SALÃO
SEM ESCALA

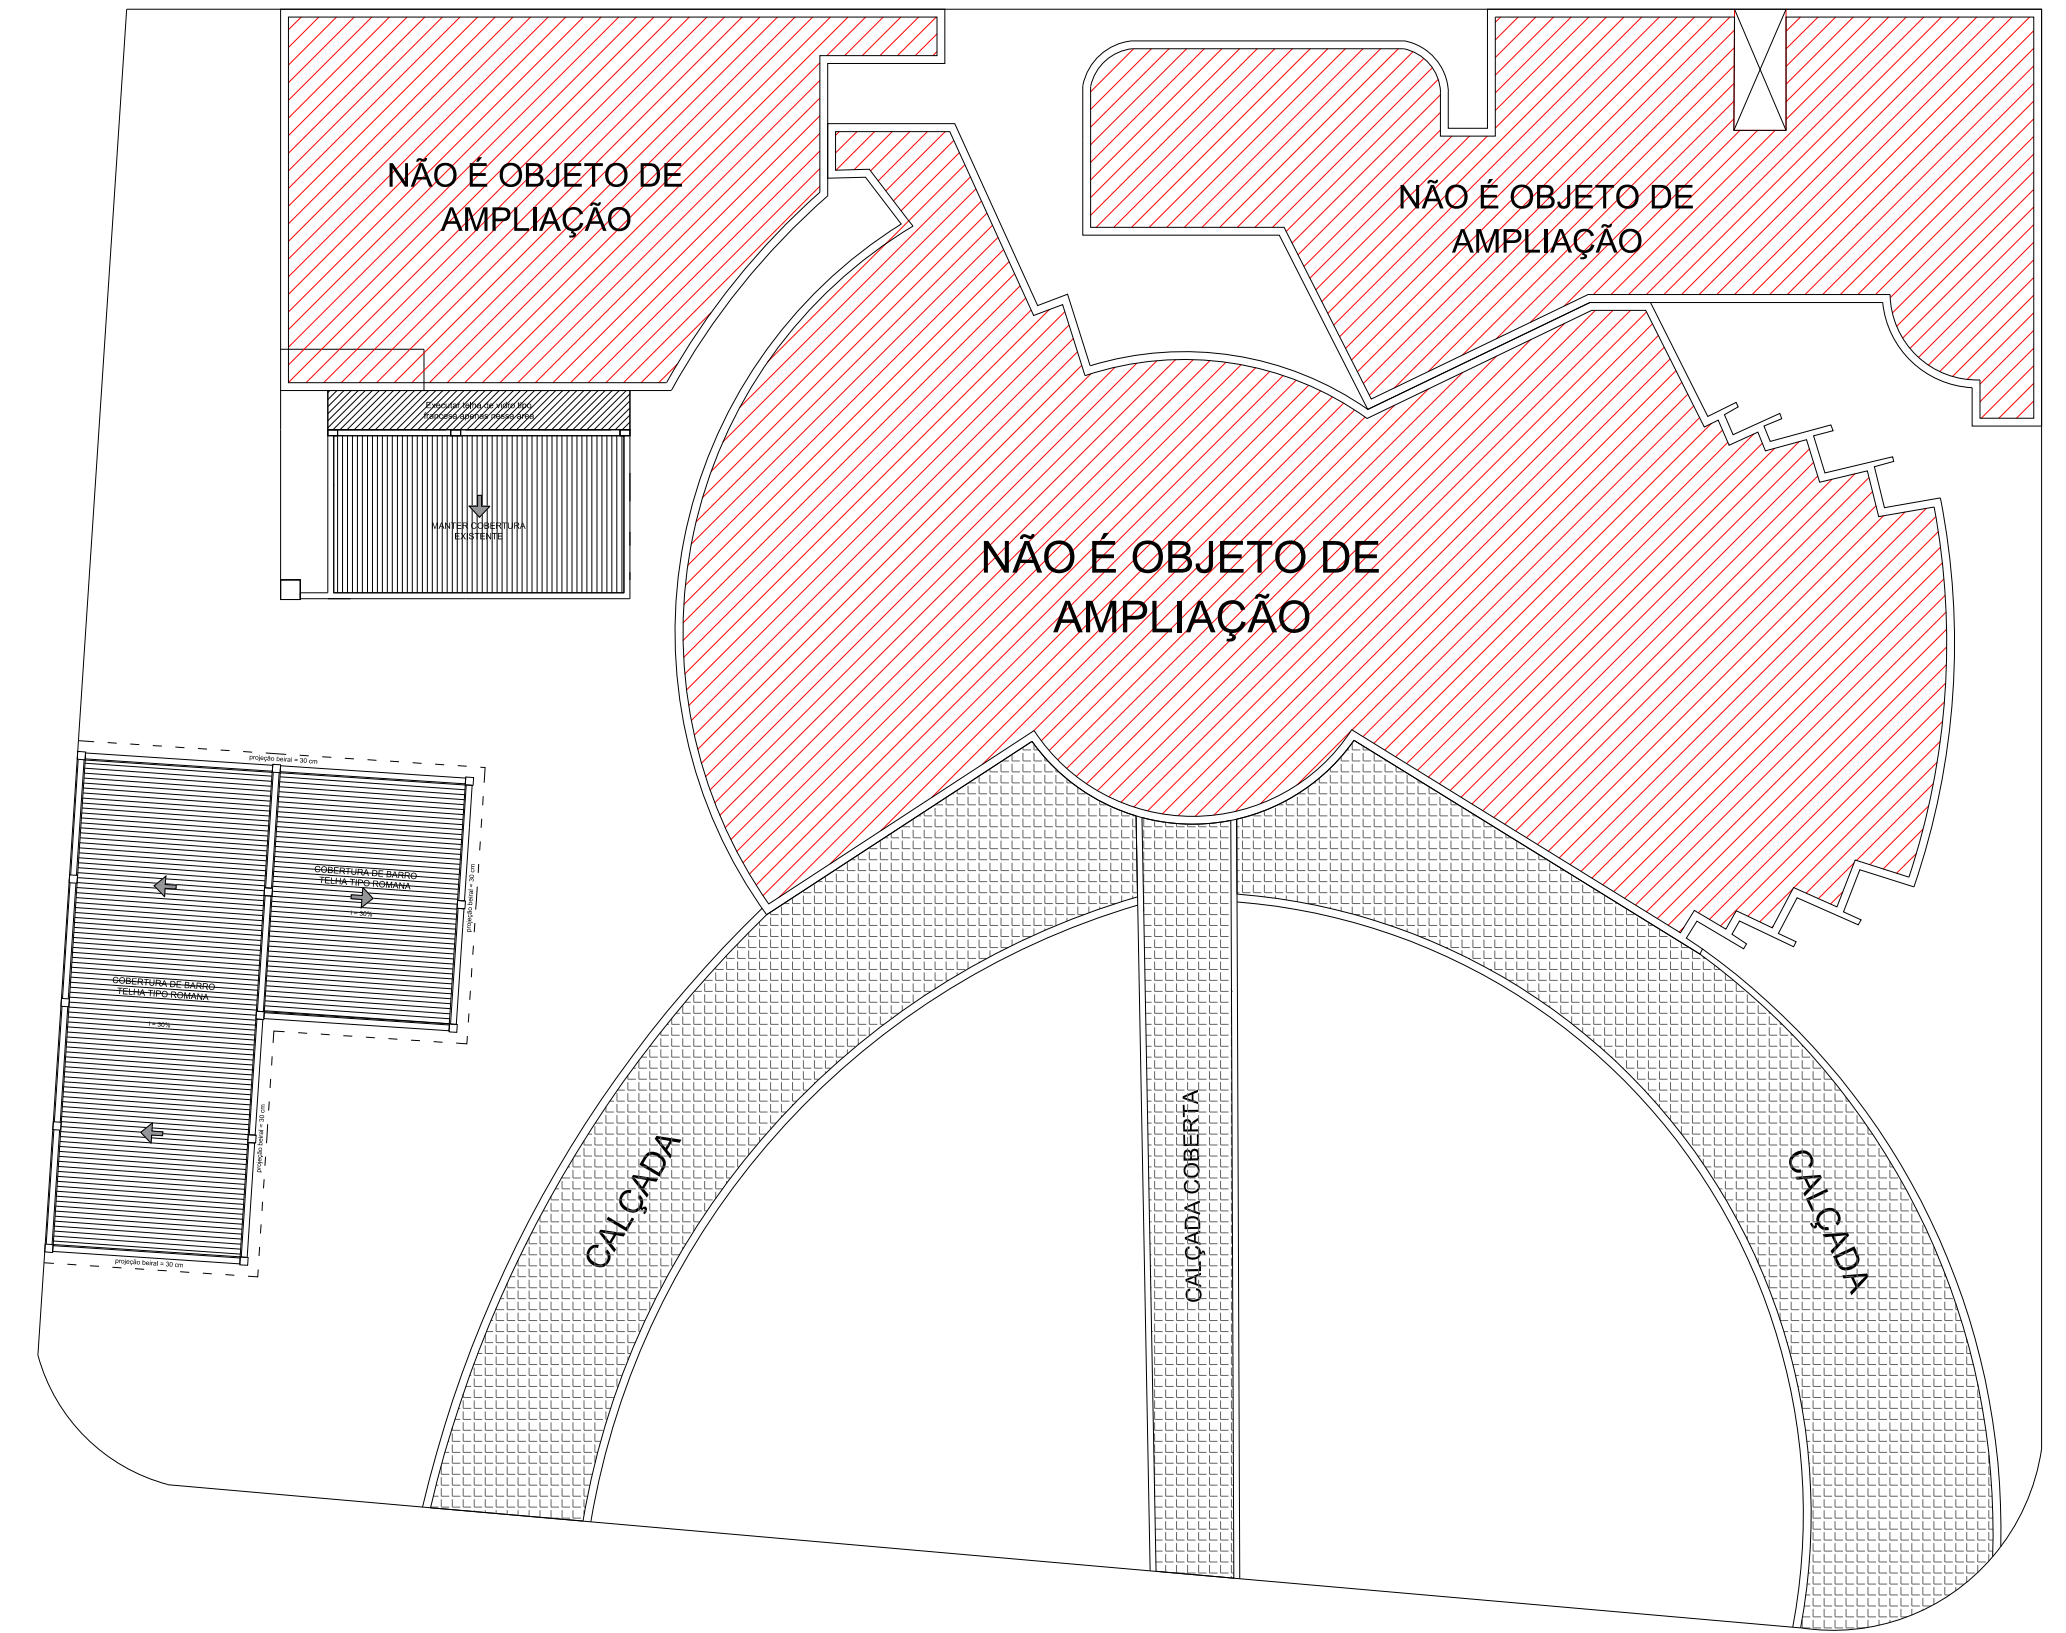

1 PLANTA IMPLANTAÇÃO / COBERTURA
SEM ESCALA

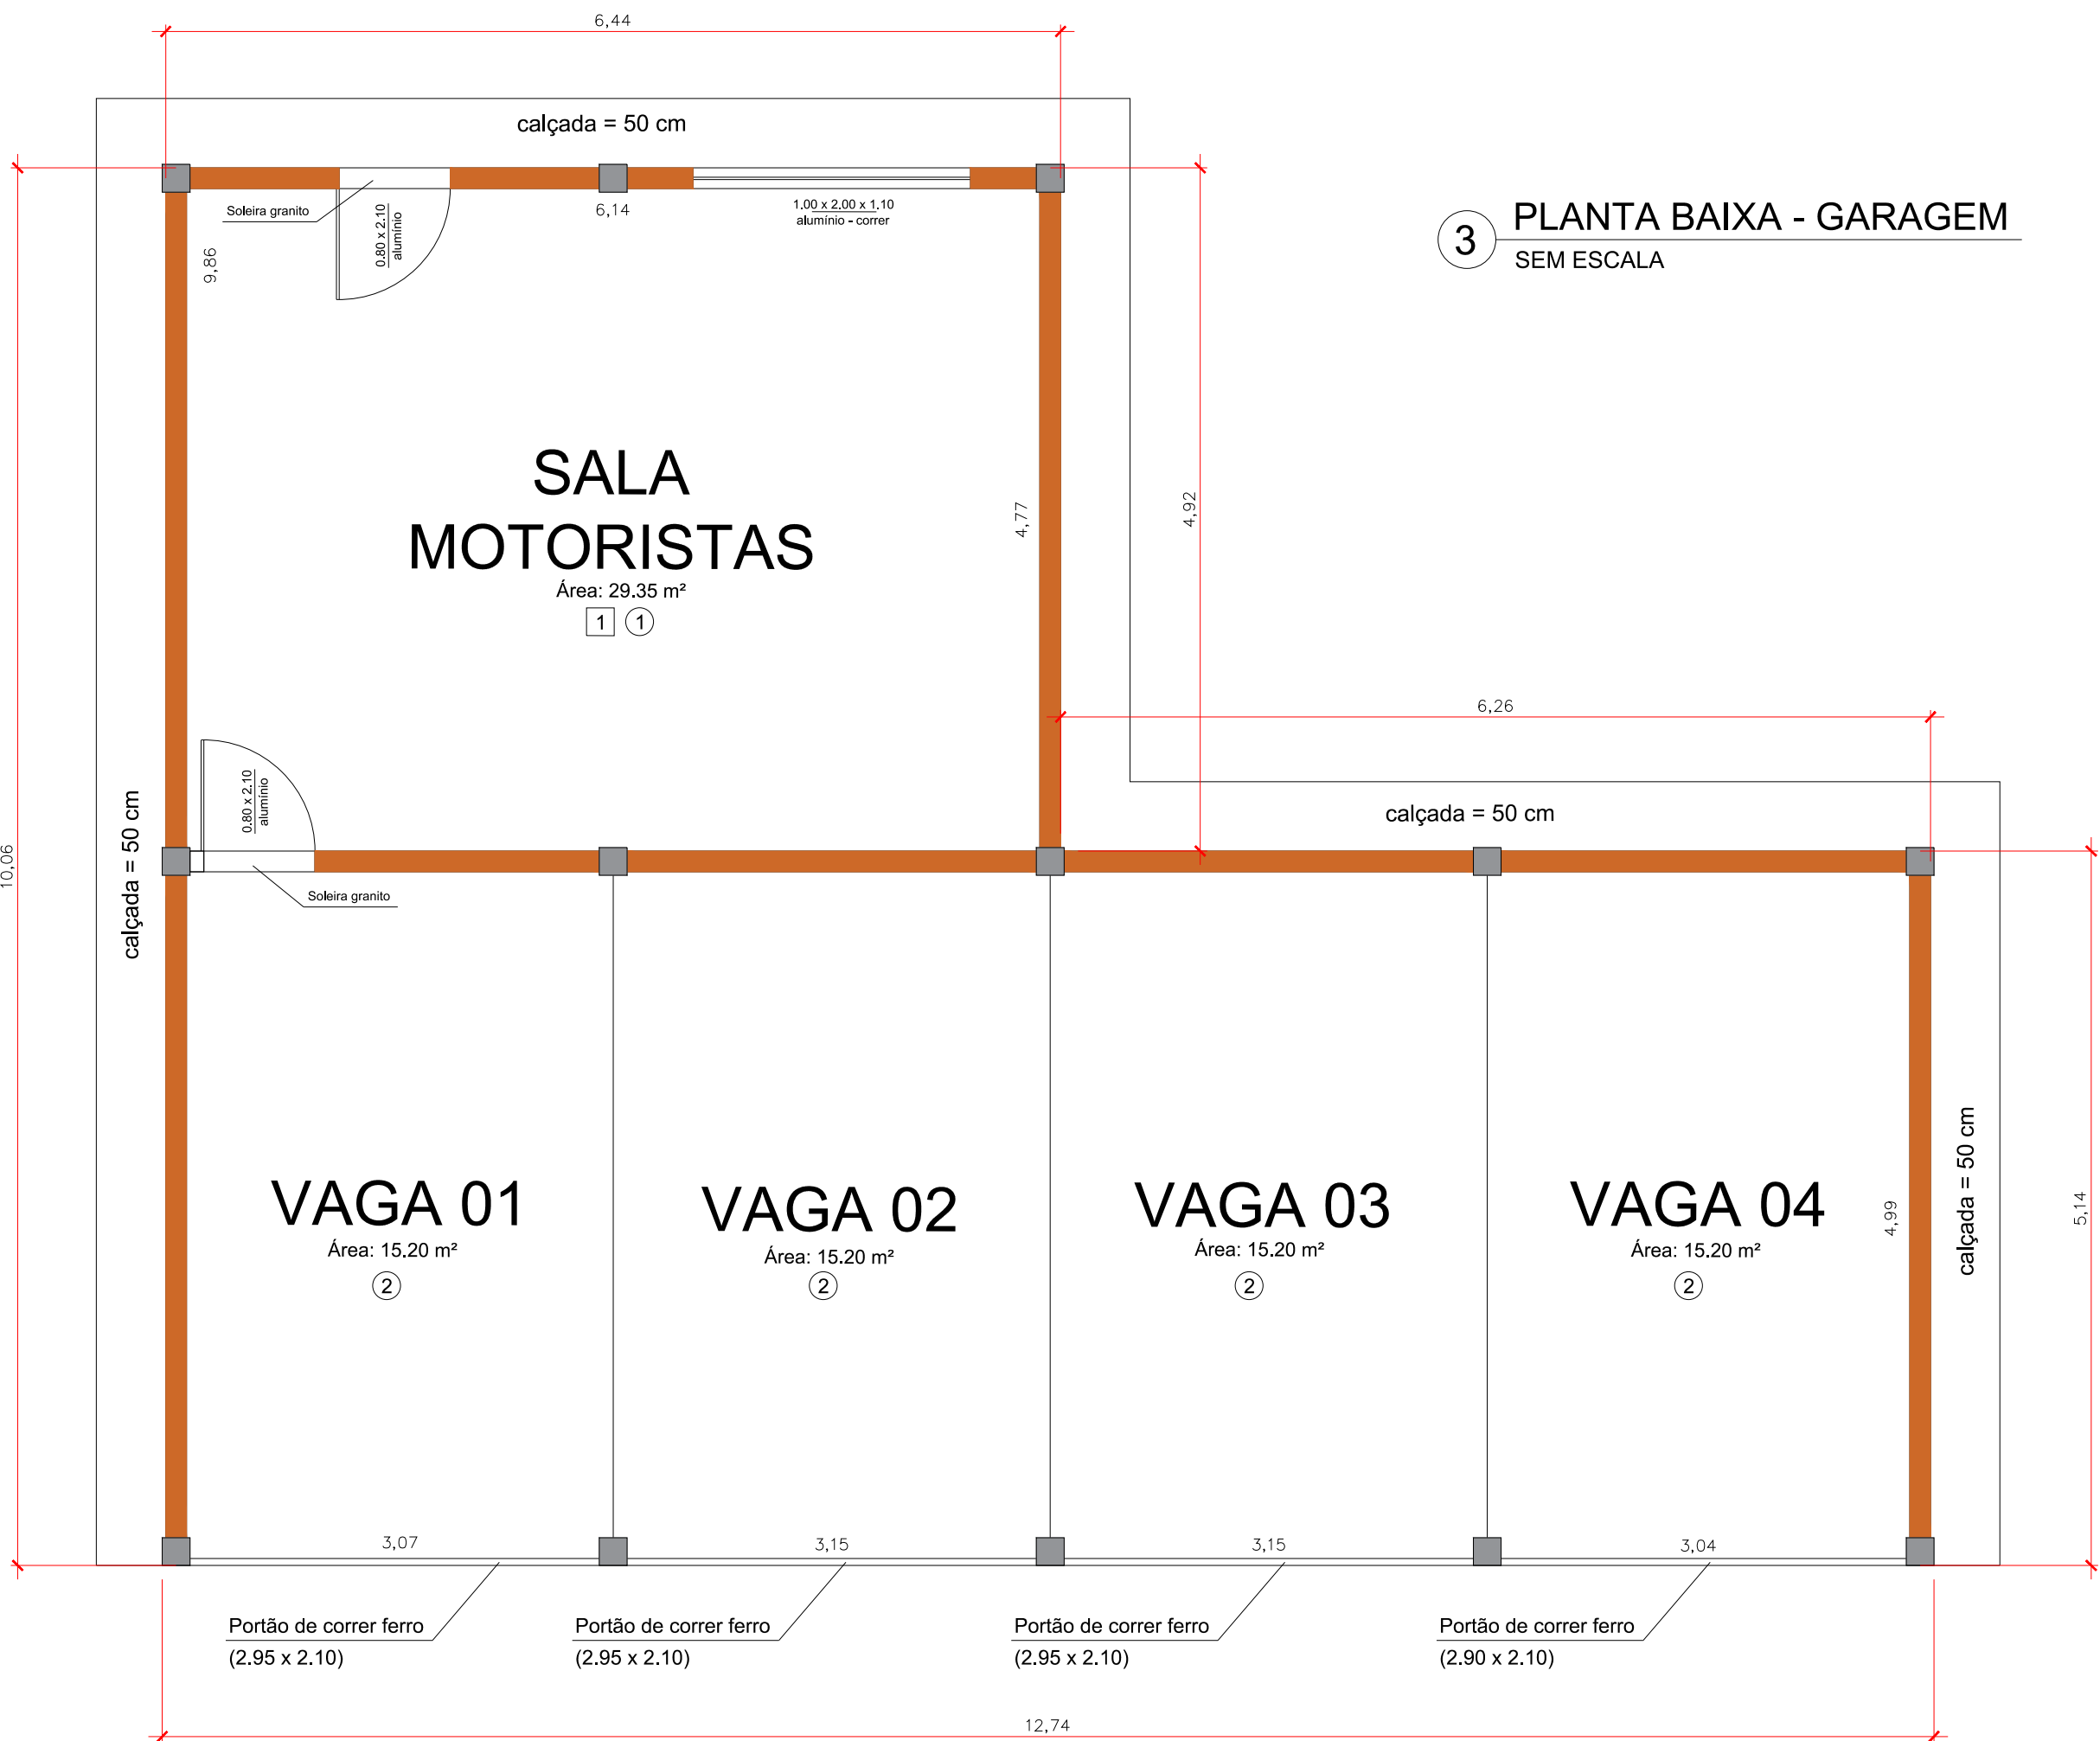

3 PLANTA BAIXA - GARAGEM
SEM ESCALA

OBSERVAÇÕES

- VEDACAO DAS PAREDES EM TIJOLO MACICO APARENTE (INTERNO E EXTERNO);
- PAREDES ESP.: 15 CM;
- RETIRAR AS TELHAS DE BARRO DA AREA INDICADA E EXECUTAR TELHAS TRANSPARENTES TIPO ROMANA;
- CONECTAR A REDE HIDROSSANITARIA DOS BANHEIROS NA CAIXA DE ESGOTO E NA REDE DE AGUA EXISTENTES;
- ESPESSURA DA CALÇADA DA GARAGEM = 6 CM;
- OS PORTÕES DA GARAGEM SERAO DO TIPO CORRER.

ACABAMENTOS E REVESTIMENTOS

- PISOS
- 1. Revestimento Cerâmico, Tipo A, 35x35cm - Cor Branco;
- 2. Piso polido de concreto armado esp.: 10 cm (7 cm concreto e 3 cm lastro);

- △ PAREDES
- 1. Revestimento Cerâmico, Tipo B, 20x20cm (meia altura) - Cor Branco;

- TETOS
- 1. Forro em régua de PVC.



PROJETO
Ampliação da Câmara Municipal

ENDEREÇO
Praça Baronesa de Santa Eulália, N°02 – Centro, Lorena, SP

TÍTULO
PROJETO
ARQUITETÔNICO

CÓDIGO
ARQ 01/02

ASSUNTO
PLANTA BAIXA

ESCALA NOMINAL
INDICADA

DATA
AGOSTO/2025

ASSINATURAS

SYLVIO BALLERINI
Prefeito Municipal de Lorena

ENGª ROSANA REIS ALVES CORRÊA
Secretária de Obras e Planejamento Urbano

FELIPE BRAGA
Eng. Civil – CREA 5070734048
Responsável técnico