
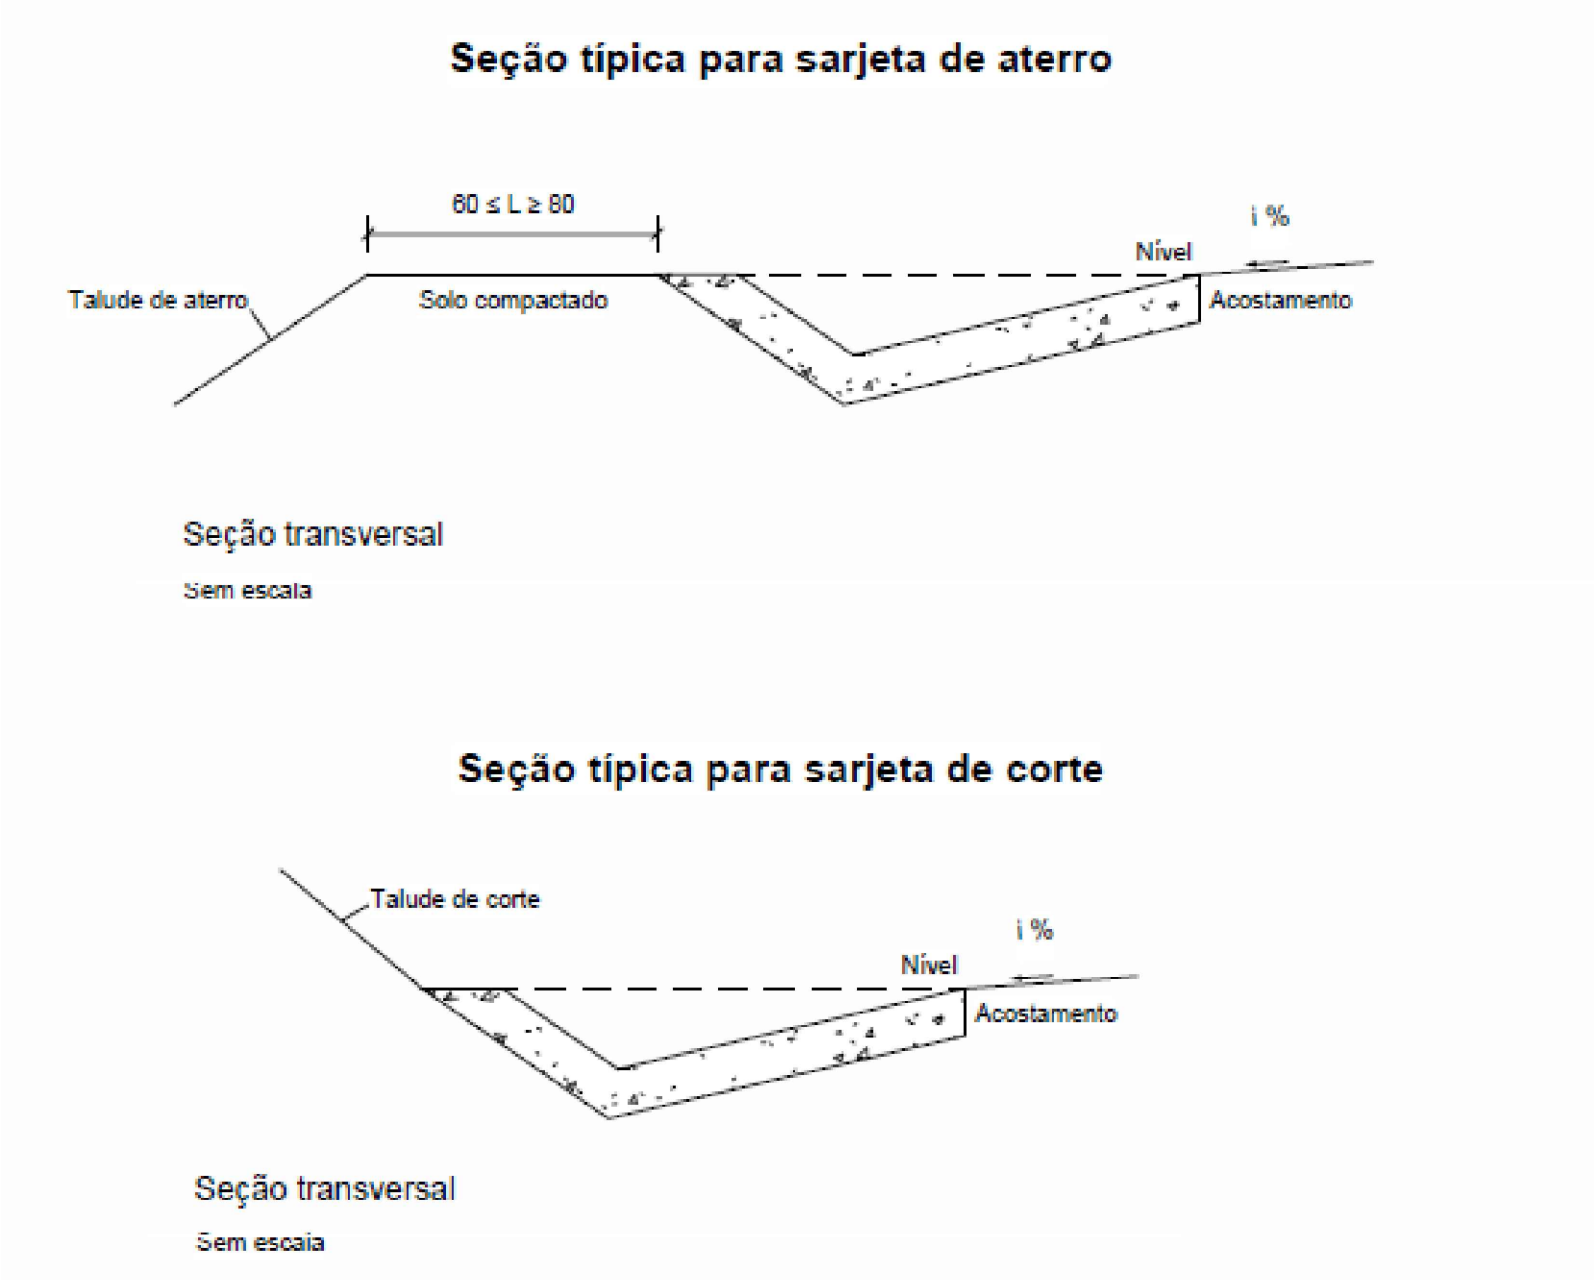


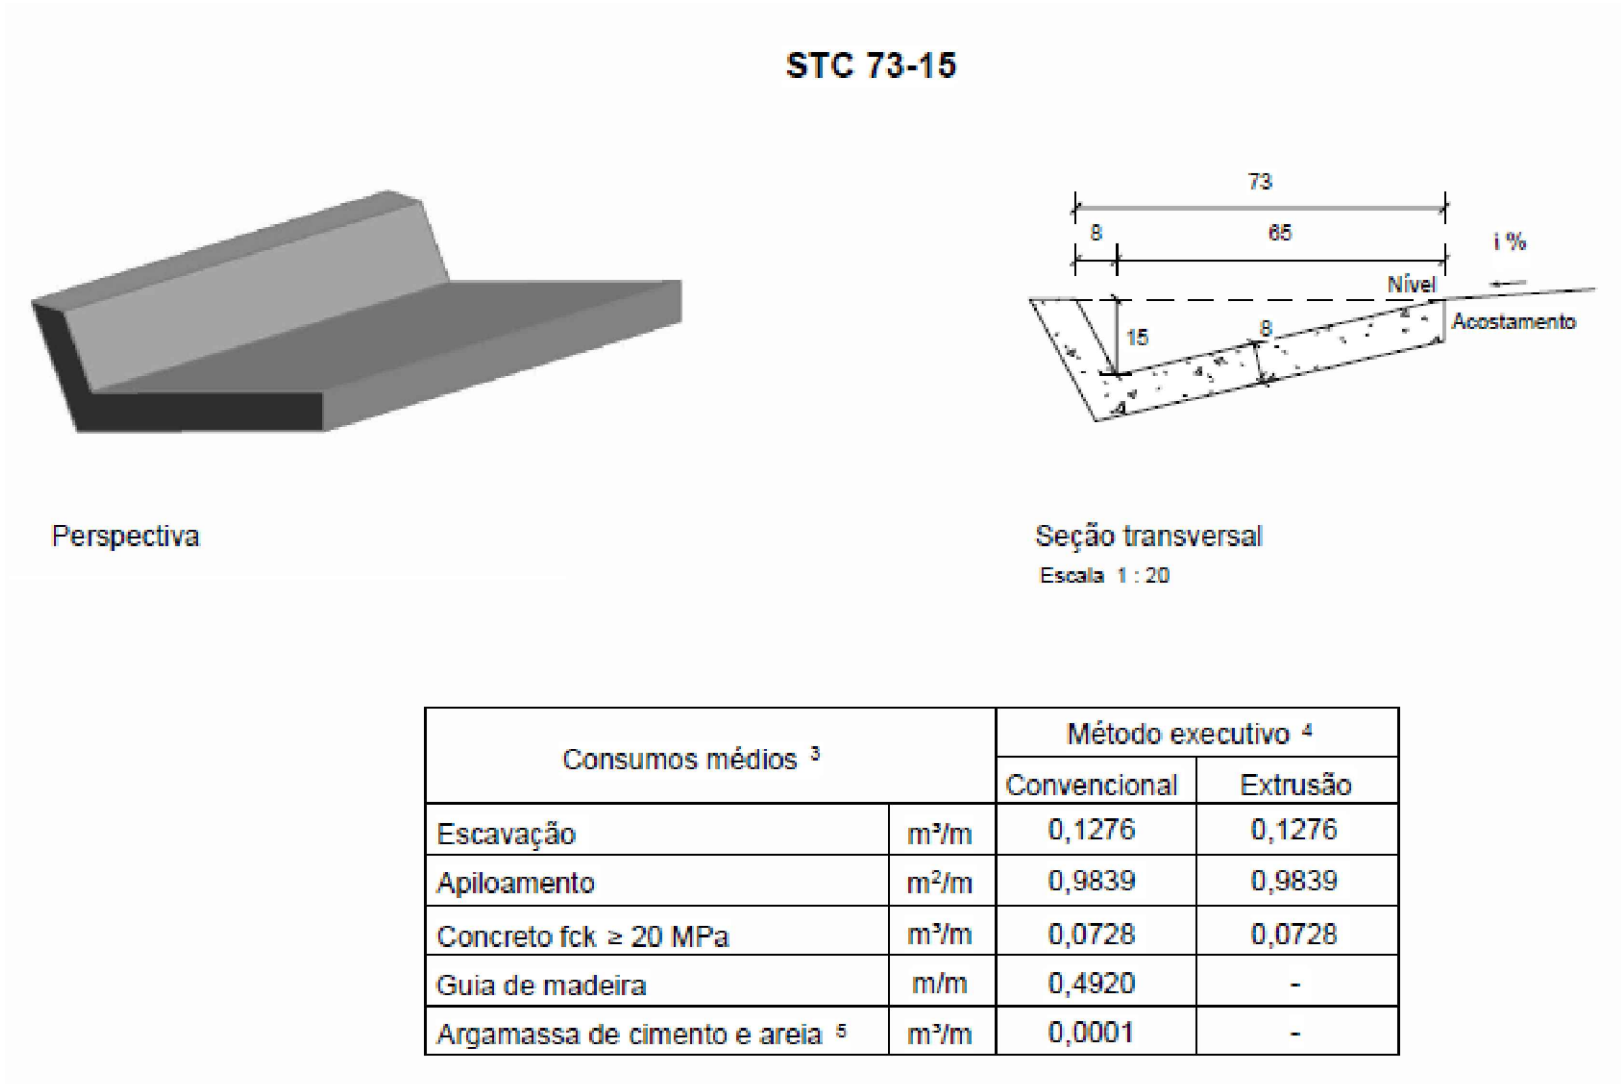

NOTAS EXPLICATIVAS:

- DETALHES EXTRAÍDOS DA PUBLICAÇÃO IPR – 736: ÁLBUM DE PROJETOS–TIPO DE DISPOSITIVOS DE DRENAGEM (ATUALIZAÇÃO DO CAPÍTULO 1 – DRENAGEM SUPERFICIAL) DO DNIT – DEPARTAMENTO NACIONAL DE INFRAESTRUTURA E TRANSPORTES;
- DESENHOS: 1.4, 1.12 (a), 1.12 (b), 1.14, 1.22, 1.23 (b), 1.23 (c), 1.23 (d);
- DETALHES SEM ESCALA;
- OS MESMOS DETALHES ESTÃO ANEXNOS AO MEMORIAL DESCRITIVOS COM ESCALA.

APROVAÇÃO			
PROJETO:		PROPRIETÁRIO/PROPONENTE:	
BRUNO GONÇALVES SILVEIRA CREA – 227.797/D-MG		PREFEITURA MUNICIPAL DE CANA VERDE CNPJ: 18.244.426/0001-56	
NÚMERO PROPOSTA:	DATA:	REVISÃO:	ADM:
156221/2024	DEZEMBRO DE 2024	--	2021/2024
CONVENIO:			
PAVIMENTAÇÃO – VIA RURAL SEAPA – SECRETARIA DE ESTADO DE AGRICULTURA, PECUÁRIA E ABASTECIMENTO			
PROJETO:			
PROJETO BÁSICO DE PAVIMENTAÇÃO EM TRECHOS DAS ESTRADAS VICINAIS DOS "ANTUNES" E DA "LAJE"			
CONTEÚDO:	ENDEREÇO:	ÁREA DE C.B.U.Q.:	ESCALA:
DETALHAMENTO – DISPOSITIVOS DE DRENAGEM DETALHE – SARJETA – STC 73–15	ESTRADA DOS ANTUNES/ LAJE CANA VERDE – MG	22.624,38m²	INDICADA FOLHA:
			1 DE 5