


ENTRADAS PARA DESCIDA D'ÁGUA EM PONTO BAIXO ADAPTÁVEL AOS MEIOS-FIOS - EDA


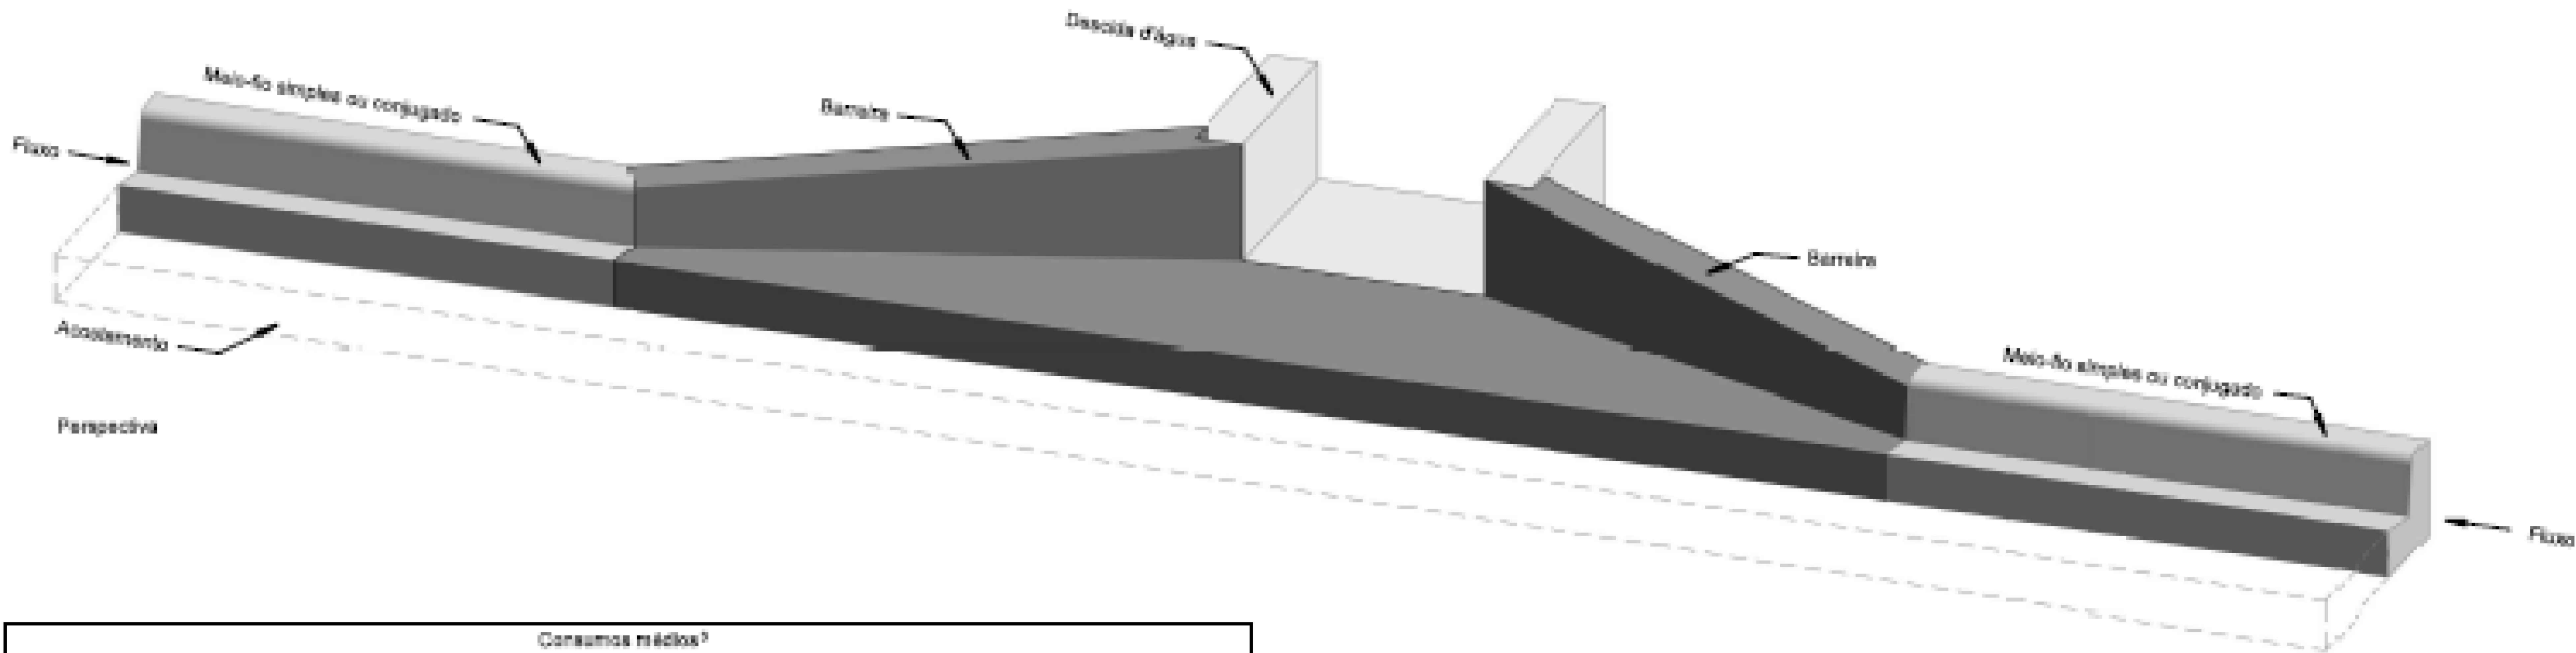


Consumos médios ²												
Entrada d'água	Adaptável em		a (cm)	b (cm)	c (cm)	d (cm)	e (cm)	f (cm)	g (cm)	Escavação (m³/un)	Aplicamento (m²/un)	Forma (m²/un)
	Meio-fio	Desce d'água										
EDA 01 B	MFC 03	DAR 40x20	14	40	68	154	76	138	344	0,1939	1,9387	1,9172
EDA 02 B	MFC 05	DAR 40x20	14	40	68	154	76	138	344	0,1939	1,9387	1,9712
EDA 03 B	MFC 03	DAR 60x30	12	60	84	134	66	120	324	0,1623	1,6226	1,7958
EDA 04 B	MFC 05	DAR 60x30	12	60	84	134	66	120	324	0,1623	1,6226	1,8298
EDA 05 B	MFC 03	DAD 60x36	12	60	84	134	66	120	324	0,1623	1,6226	2,0604
EDA 06 B	MFC 05	DAD 60x36	12	60	84	134	66	120	324	0,1623	1,6226	2,2244

Seção típica adaptável ao meio-fio simples



Seção típica adaptável ao meio-fio conjugado

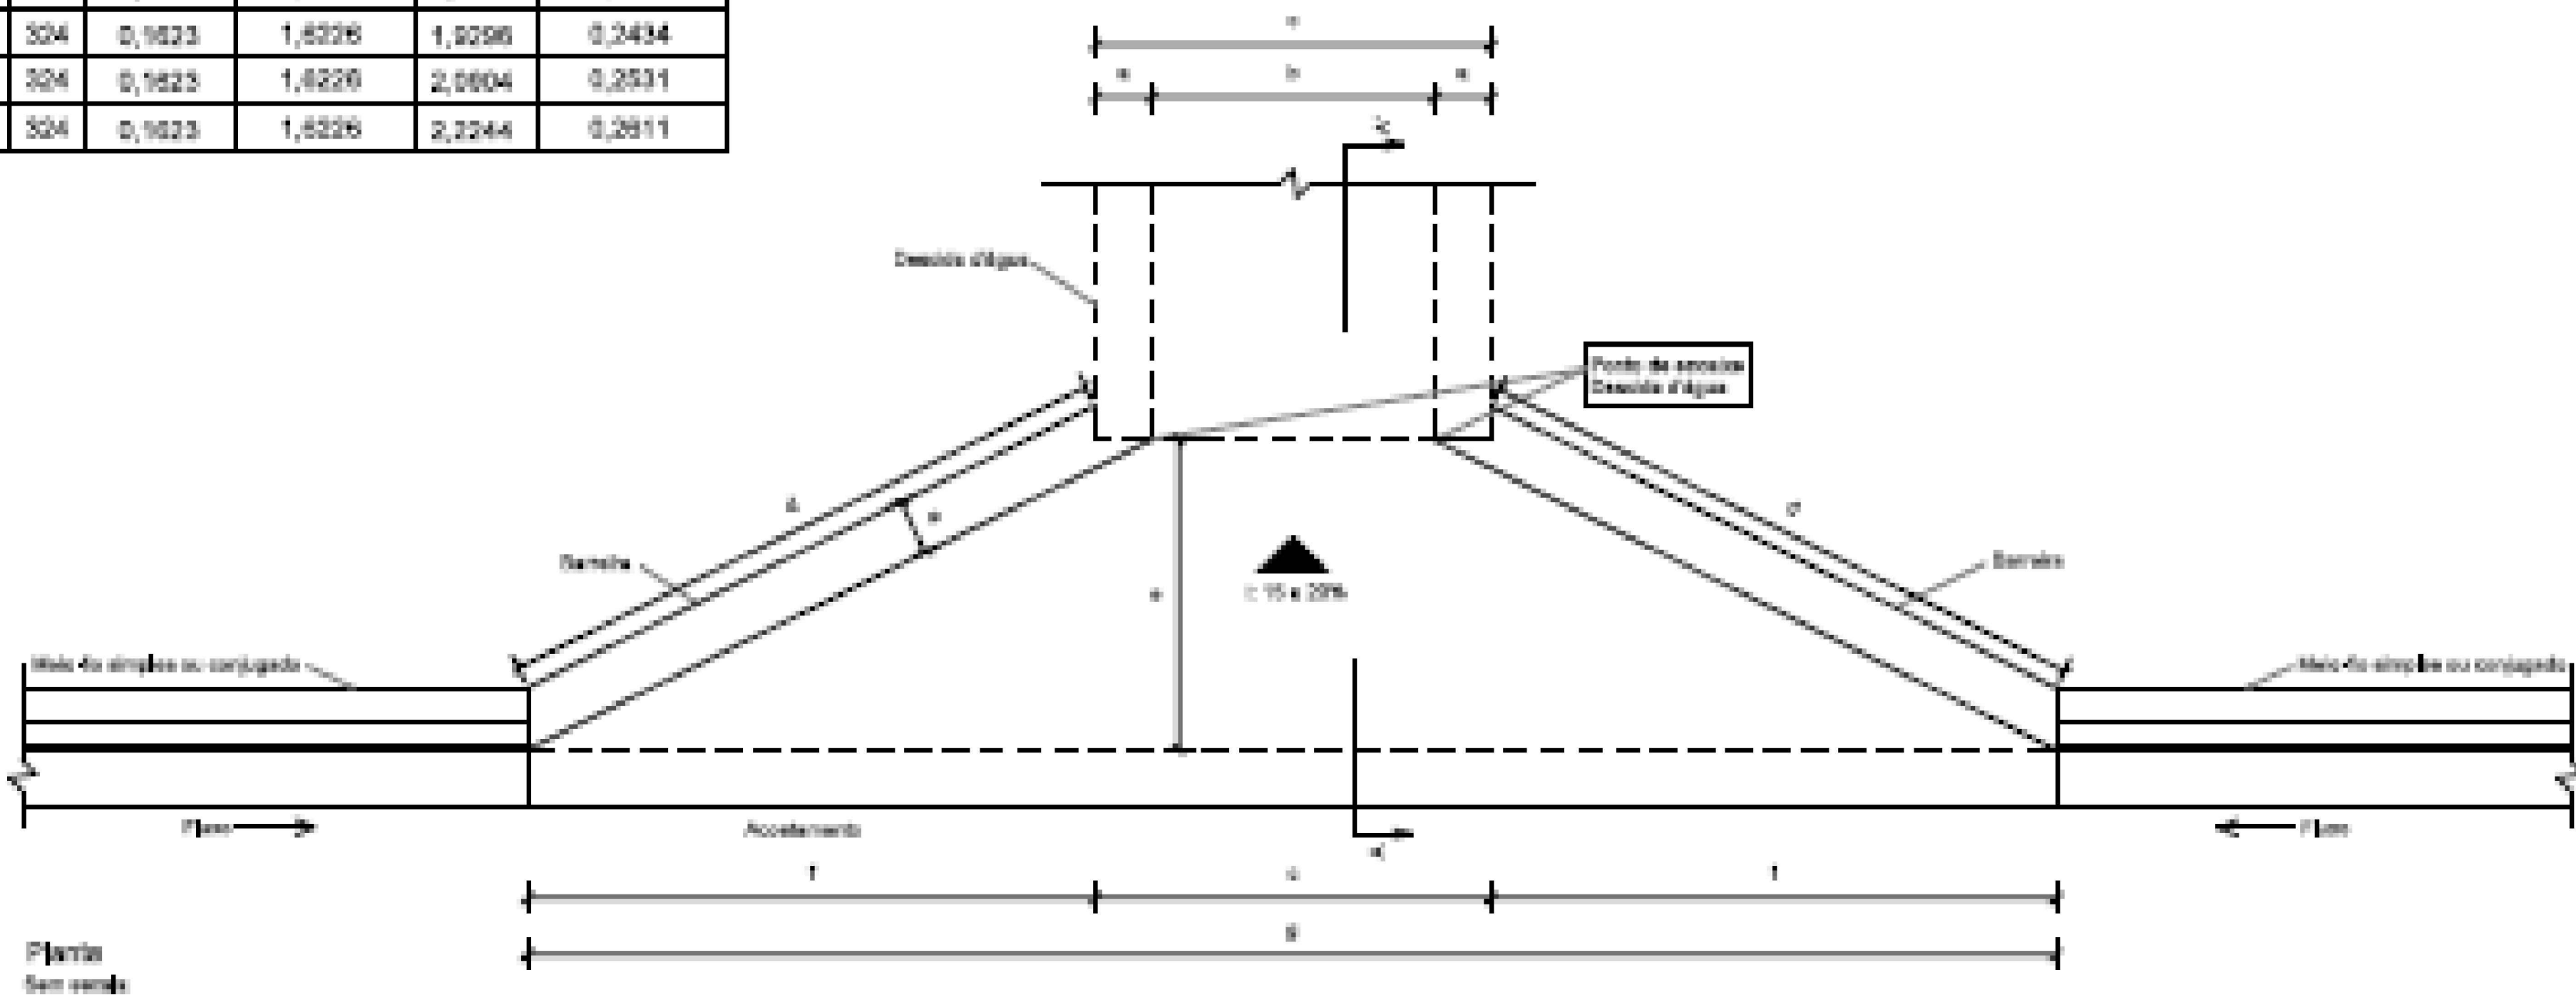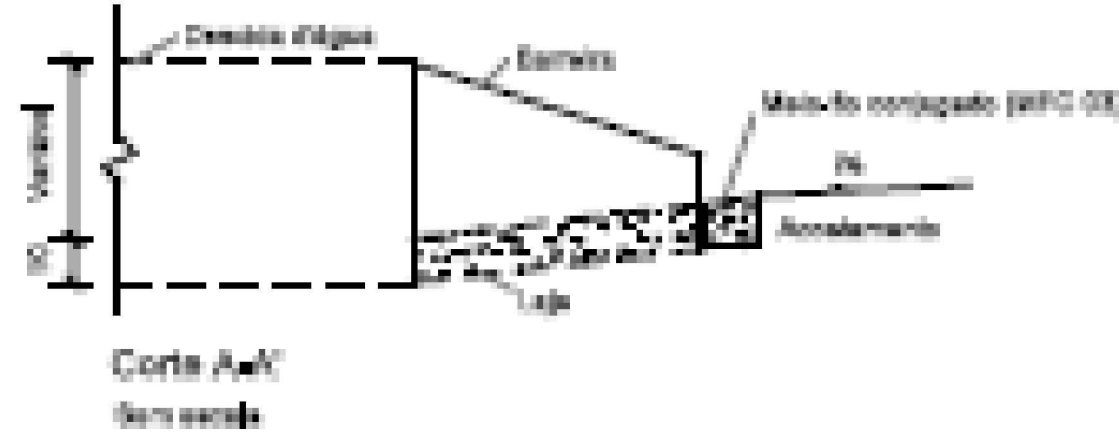

NOTAS EXPLICATIVAS:

- DETALHES EXTRAÍDOS DA PUBLICAÇÃO IPR – 736: ÁLBUM DE PROJETOS-TIPO DE DISPOSITIVOS DE DRENAGEM (ATUALIZAÇÃO DO CAPÍTULO 1 – DRENAGEM SUPERFICIAL) DO DNIT – DEPARTAMENTO NACIONAL DE INFRAESTRUTURA E TRANSPORTES;
- DESENHOS: 1.4, 1.12 (a), 1.12 (b), 1.14, 1.22, 1.23 (b), 1.23 (c), 1.23 (d);
- DETALHES SEM ESCALA;
- OS MESMOS DETALHES ESTÃO ANEXNOS AO MEMORIAL DESCRITIVOS COM ESCALA.

APROVAÇÃO			
PROJETO:		PROPRIETÁRIO/PROponente:	
BRUNO GONÇALVES SILVEIRA ORCA - 2277970-MG		PREFEITURA MUNICIPAL DE CANA VERDE ORCA: 18.244.426/2001-56	
NÚMERO PROPOSTA:	DATA:	REVISÃO:	ADM:
156221/2024	DEZEMBRO DE 2024	--	2021/2024
CONVENIO: PAVIMENTAÇÃO – VIA RURAL SEAPA – SECRETARIA DE ESTADO DE AGRICULTURA, PECUÁRIA E ABASTECIMENTO			
PROJETO: PROJETO BÁSICO DE PAVIMENTAÇÃO EM TRECHOS DAS ESTRADAS VICINAIS DOS "ANTUNES" E DA "LAJE"			
CONTEÚDO:	ENDEREÇO:	ÁREA DE C.B.U.Q.:	ESCALA:
DETALHAMENTO – DISPOSITIVOS DE DRENAGEM DETALHE – ENTRADA PARA DESCIDA D'ÁGUA EDA 01 B	ESTRADA DOS ANTUNES/ LAJE CANA VERDE – MG	22.624,38m²	INDICADA FOLHA: 4 DE 5