


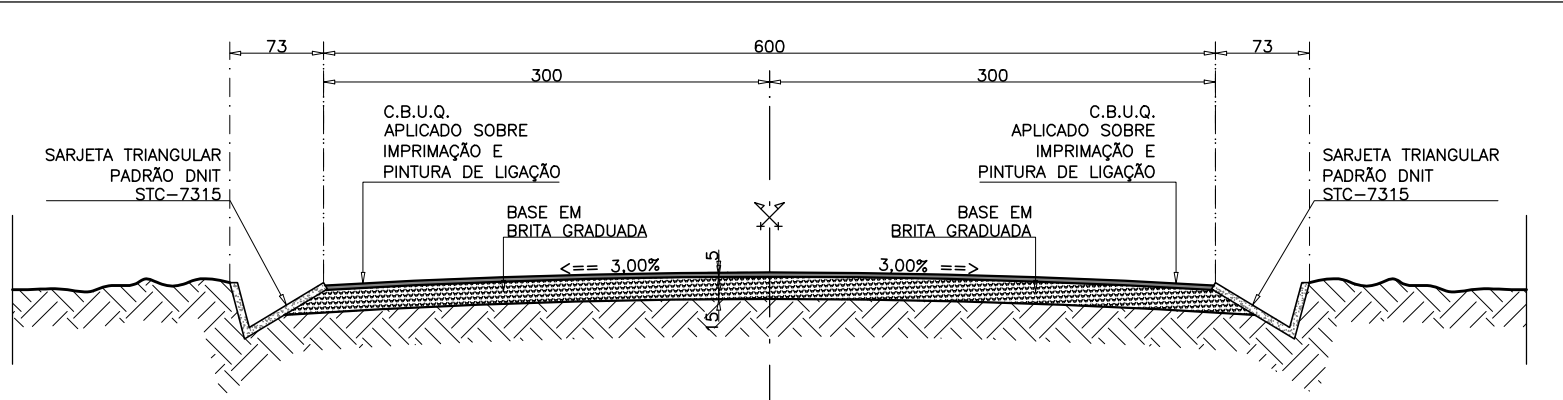
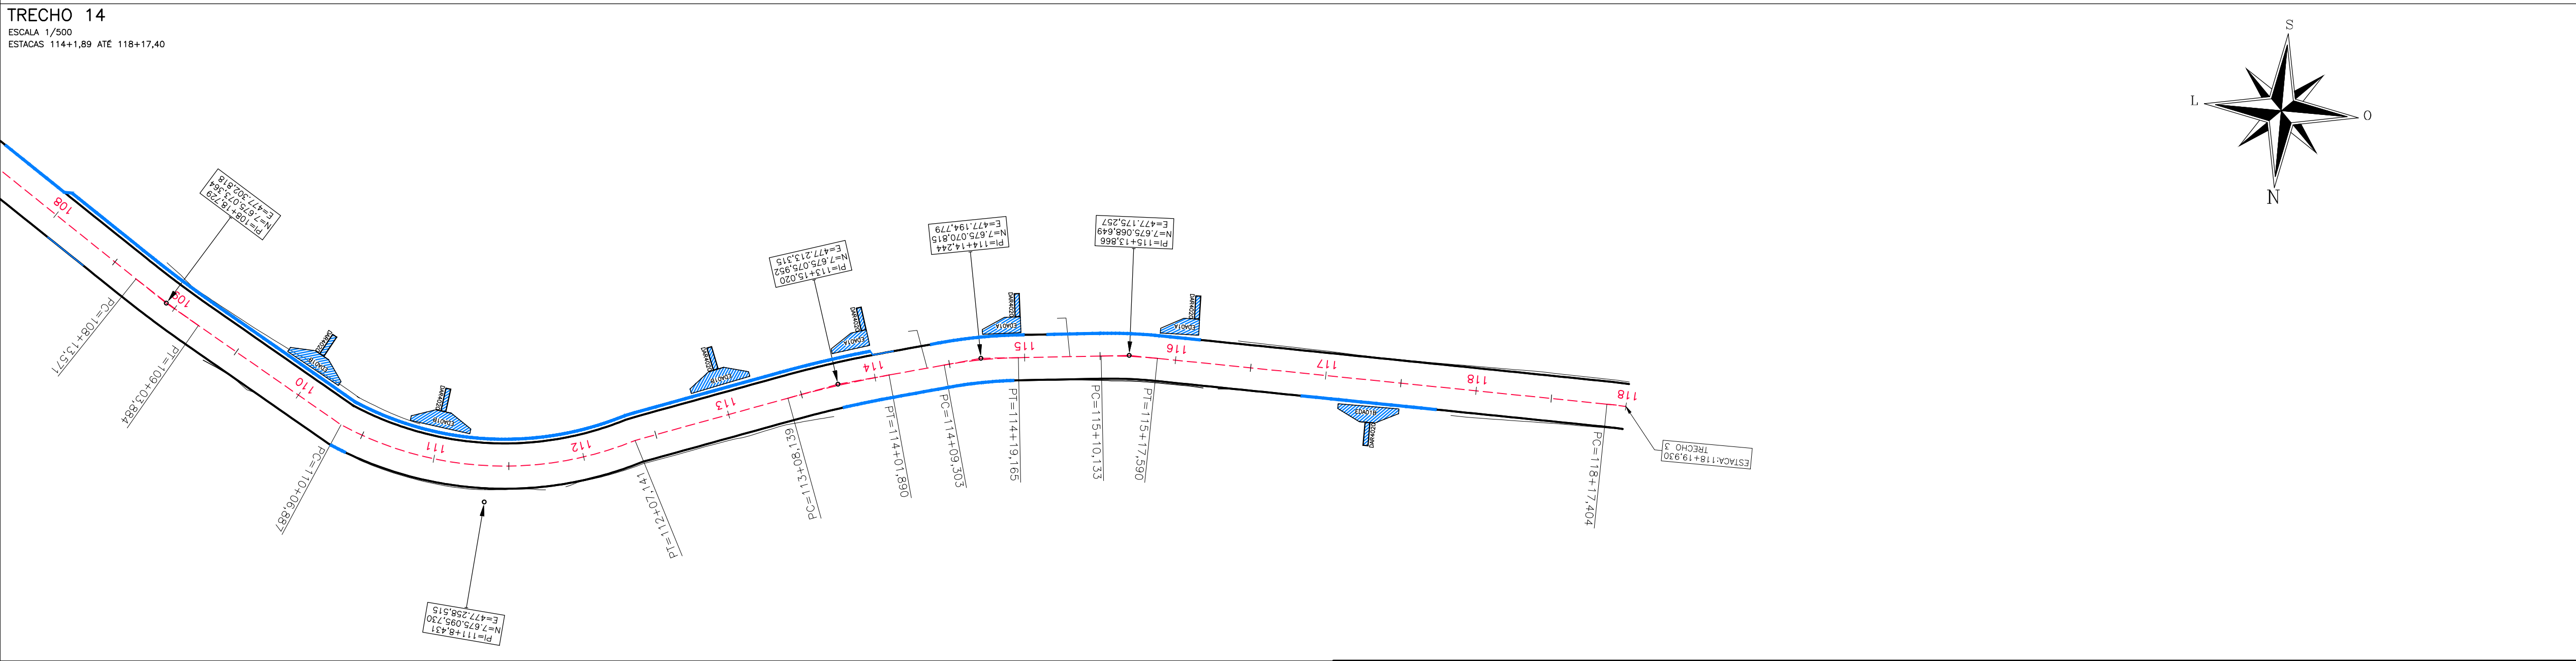
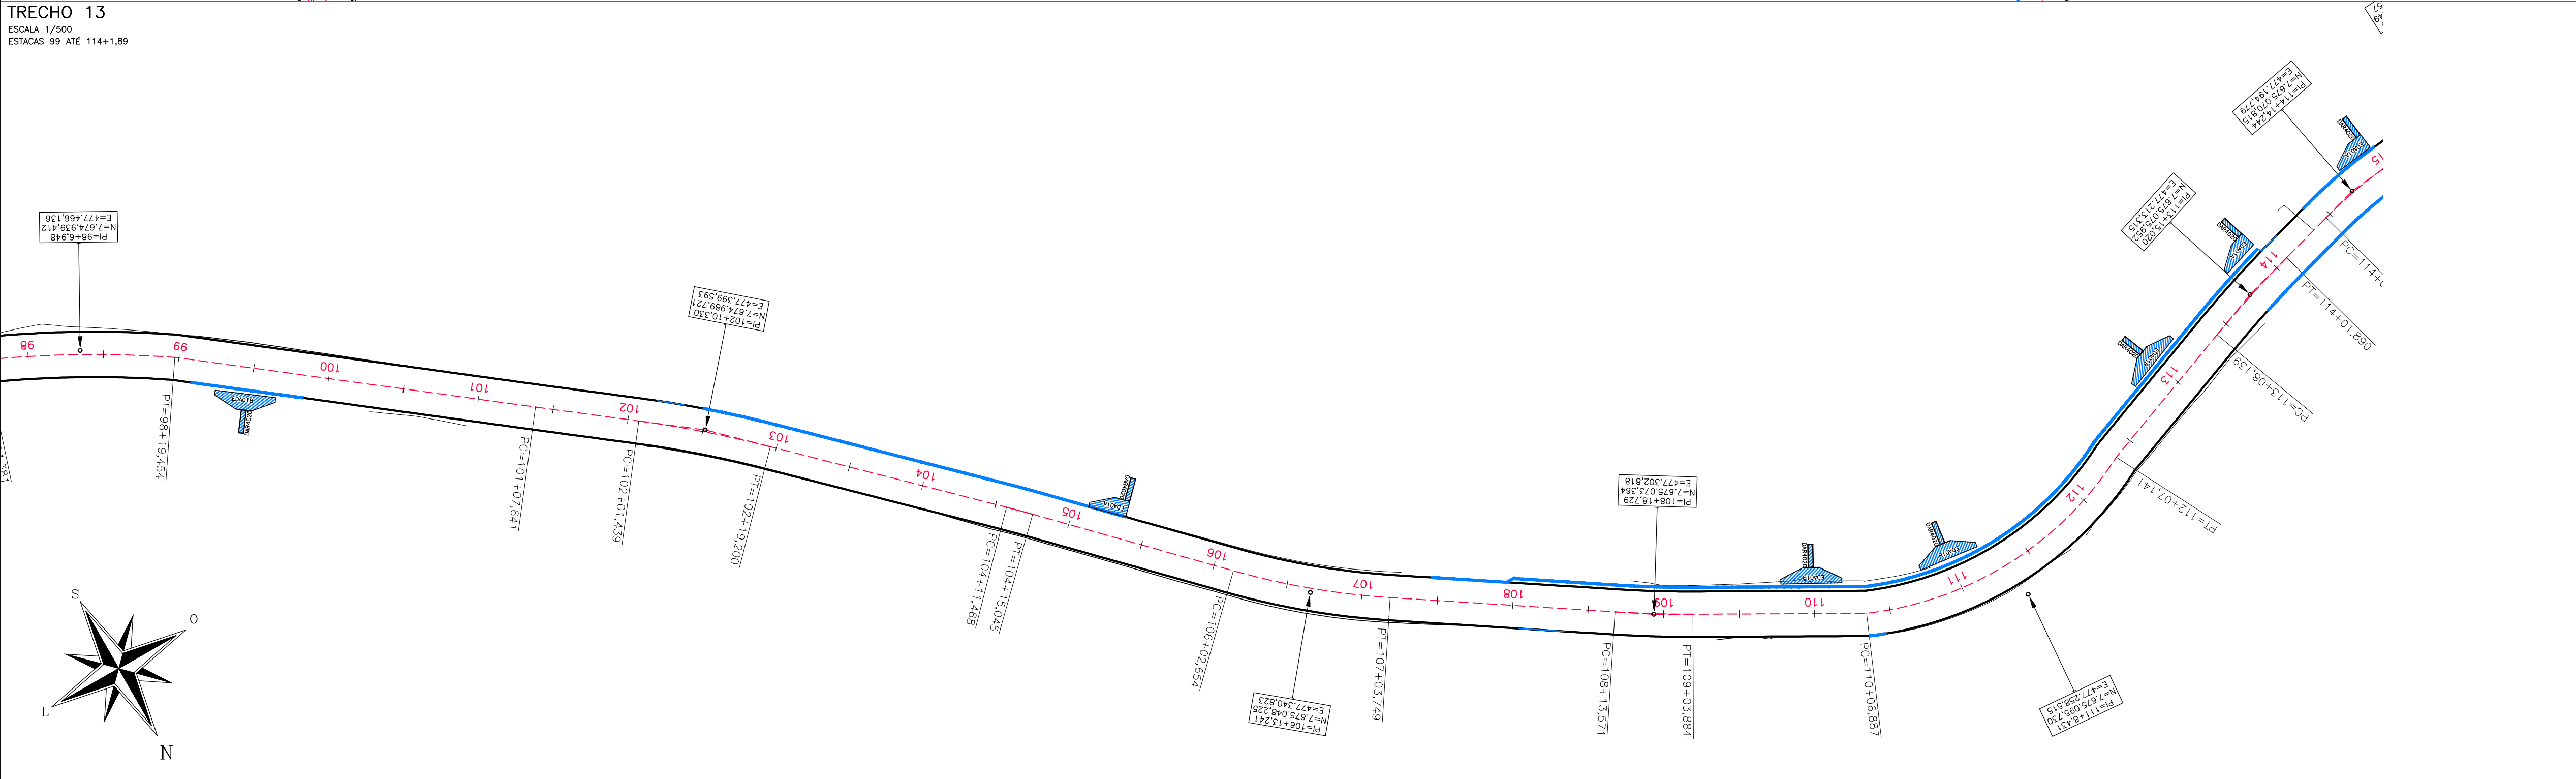


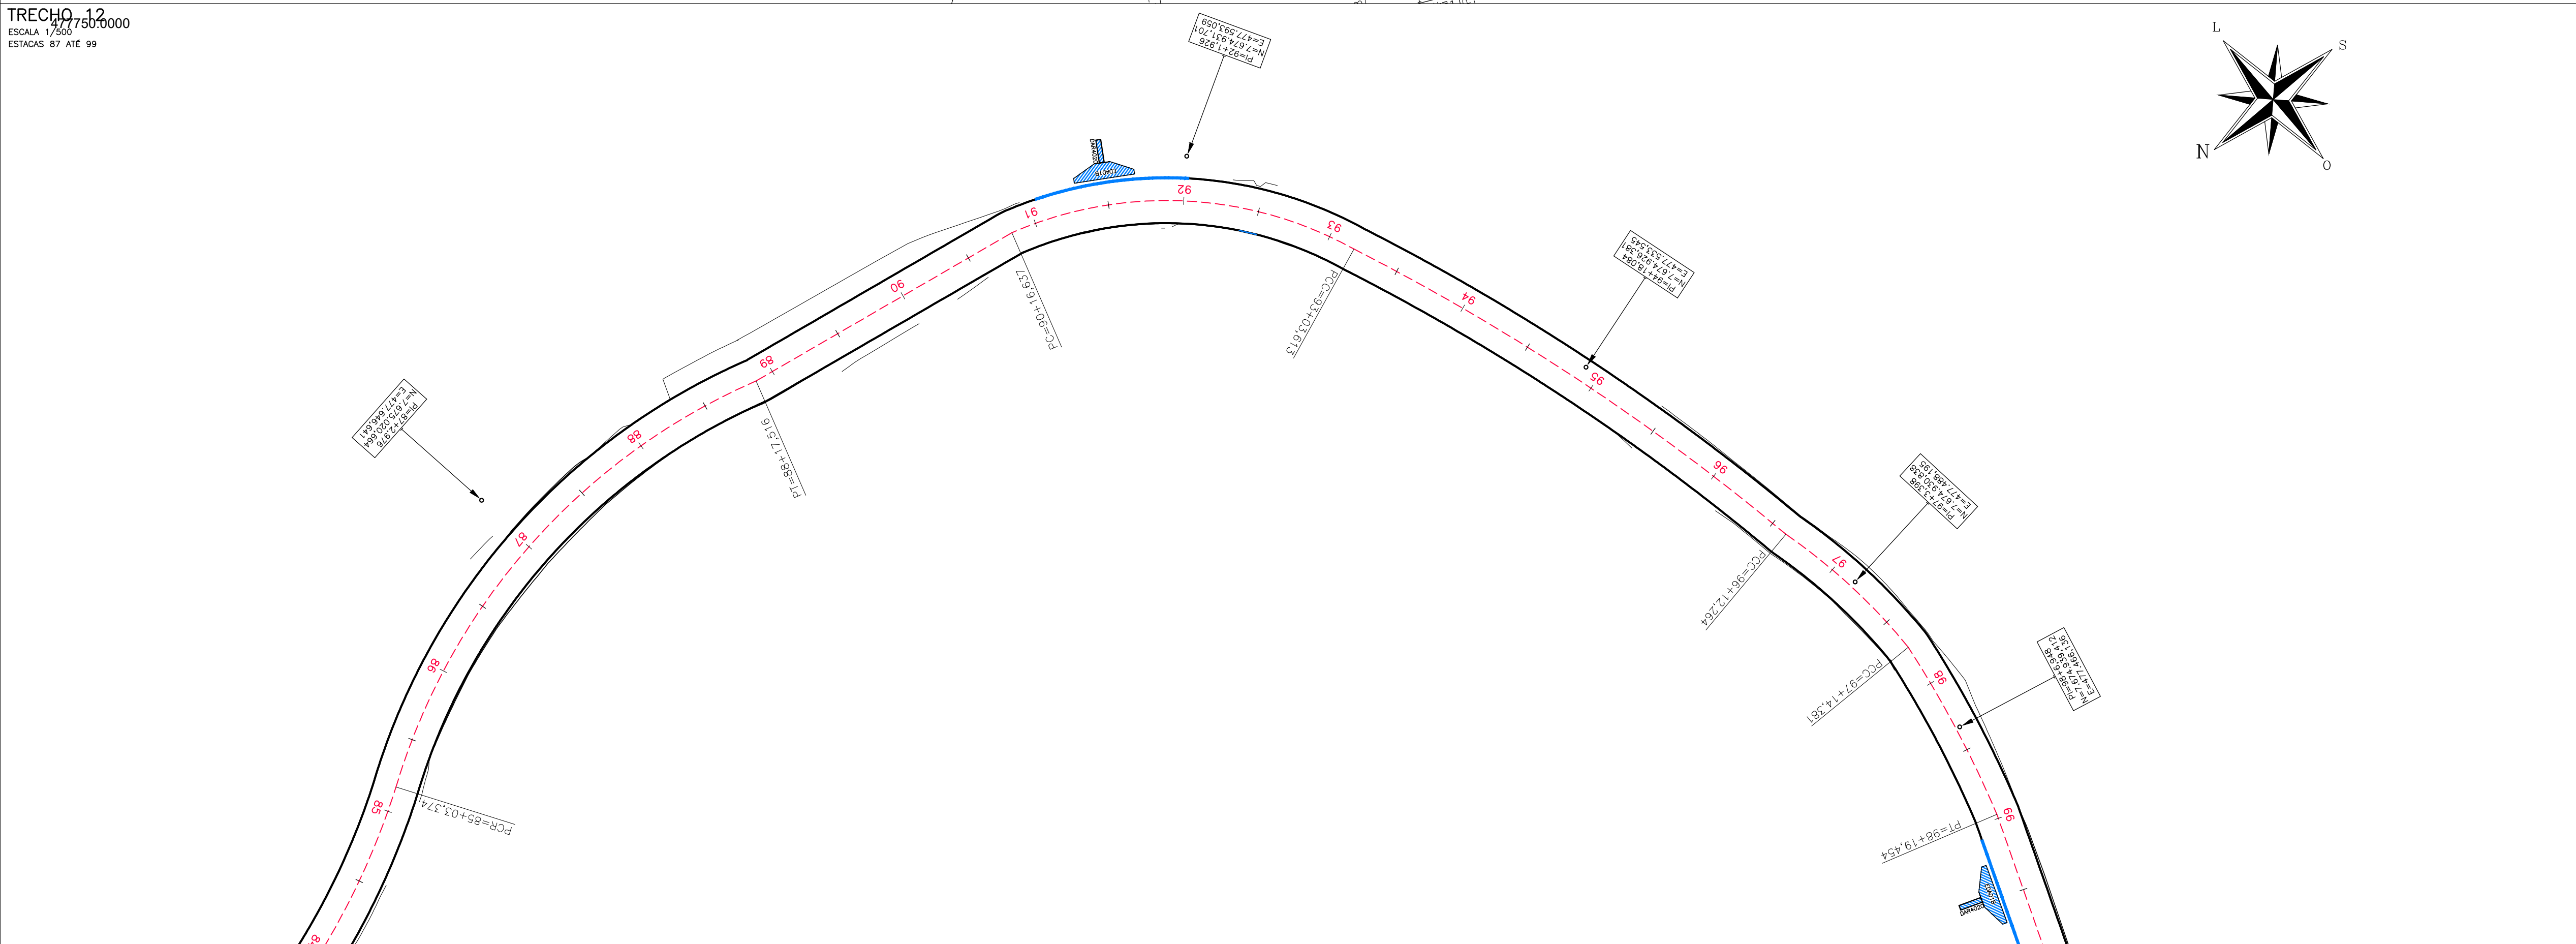


SCTP1 – SEÇÃO TÍPICA 1 DE PAVIMENTAÇÃO

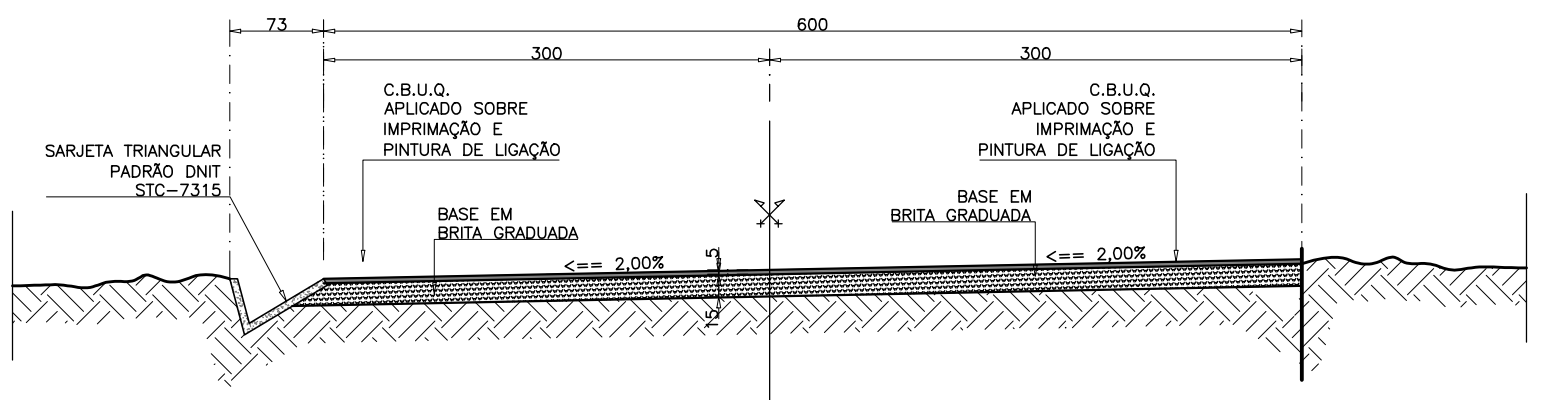

SCTP2 – SEÇÃO TÍPICA 2 DE PAVIMENTAÇÃO

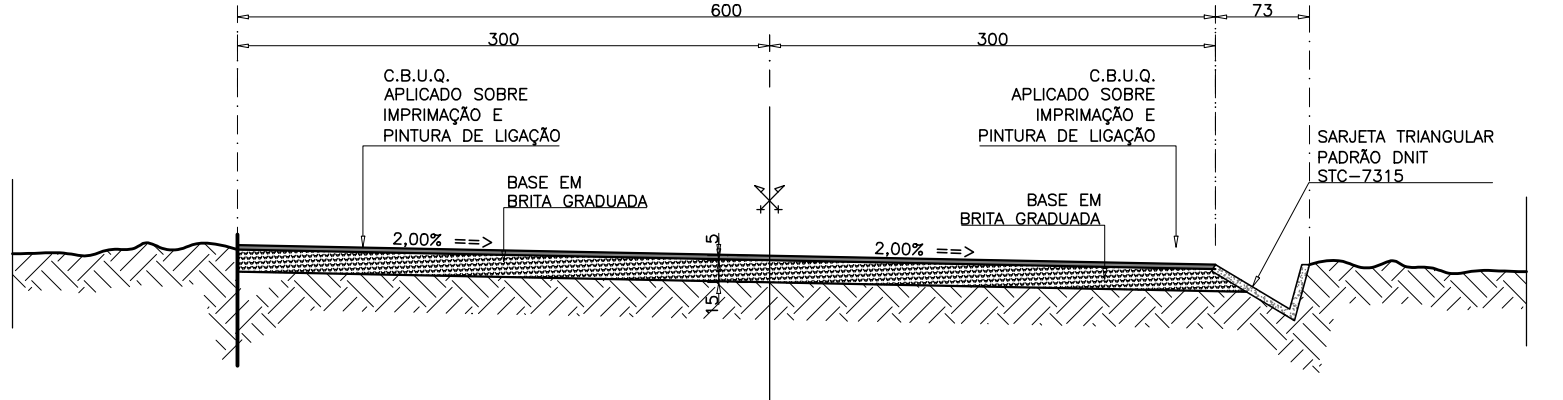

SCTP3 – SEÇÃO TÍPICA 3 DE PAVIMENTAÇÃO

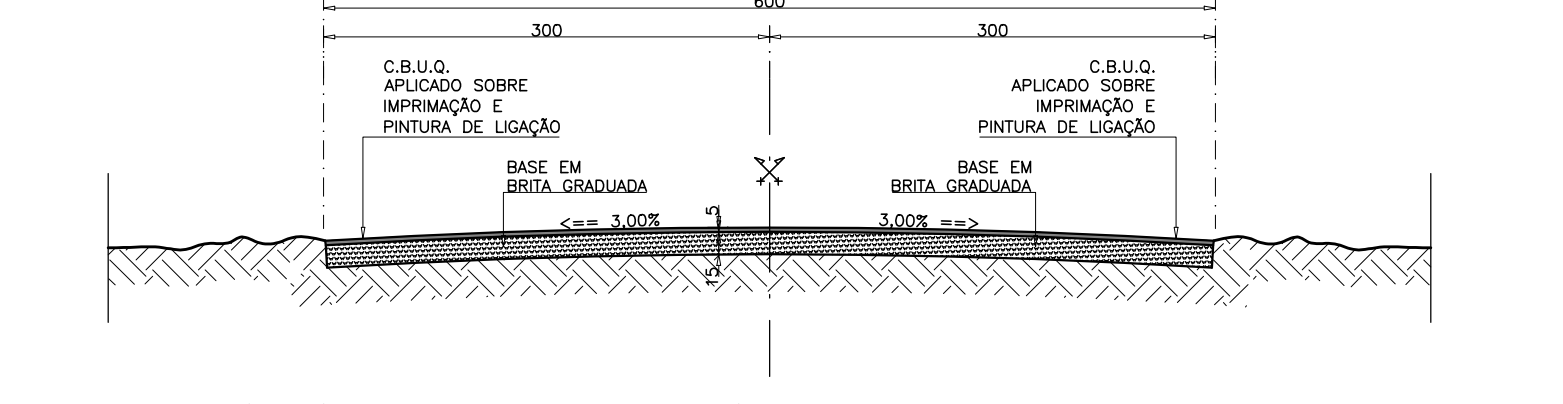

SCTP4 – SEÇÃO TÍPICA 4 DE PAVIMENTAÇÃO

RESUMO - TIPOLOGIA DAS SEÇÕES			
TRECHOS	ESTACA INICIAL	ESTACA FINAL	SEÇÃO TÍPICA
TRECHO 11	71.00	74.00	SCTP2
	74.00	87.00	SCTP4
TRECHO 12	87.00	91.00	SCTP4
	91.00	92.00	SCTP2
	92.00	99.00	SCTP4
TRECHO 13	99.00	100.00	SCTP3
	100.00	102+10.32	SCTP4
	102+10.32	105+8.00	SCTP2
	105+8.00	107+9.00	SCTP4
	107+9.00	114+1.89	SCTP2
	114+1.89	114+9.03	SCTP3
TRECHO 14	114+9.03	114+19.16	SCTP1
	114+19.16	115+2.00	SCTP4
	115+2.00	116+2.50	SCTP2
	116+2.50	117.00	SCTP4
	117.00	117+16.50	SCTP3
	117+16.50	118+17.40	SCTP4

CONVENÇÕES – TRECHOS	
	EIXO DA VIA/ ESTADALMENTO
	ETC 12-15 – SARELA TRIANGULAR DE CONCRETO
	EDM01A-ENTRADA PARA DESCIDA D'ÁGUA
	EDM01B-ENTRADA PARA DESCIDA D'ÁGUA
	DARAD02-DESCIDA D'ÁGUA DE ATERRIS TIPO RÁPIDO
	CCS200-60A-CARA COLETOIRA DE SARELA COM GRELHA DE CONCRETO
	TUBULAÇÃO DE CONCRETO ARMADO – DRENHO

APPROVAÇÃO	
PROJETO: BRUNO GONÇALVES SILVEIRA	PROPRIETÁRIO/PROPORCENTE: PREFEITURA MUNICIPAL DE CANA VERDE
NÚMERO PROPOSTA: 156221/2024	DATA: DEZEMBRO DE 2024
CONVENIO: PAVIMENTAÇÃO VIA RURAL	REVISÃO: ---
PROJETO:PROJETO TERRAPLANAGEM PARA PAVIMENTAÇÃO EM TRECHOS DAS ESTRADAS VICINAIS DOS "ANTUNES" E DA "LAJE"	
CONTEUDO: PLANTAS DE PAVIMENTAÇÃO TRECHOS 10 A 14 SEÇÕES TÍPICAS E LEGENDA	ENDEREÇO: ESTRADA DOS ANTUNES/ LAJE CANA VERDE – MG
ÁREA DE C.B.U.Q.: 22.624,38m²	ESCALA: INDICADA
TOMAR: 4 DE 4	