


DETALHE DE SINALIZAÇÃO

LFO - 1 - LINHA CONTÍNUA SIMPLES
ESCALA - 1/50

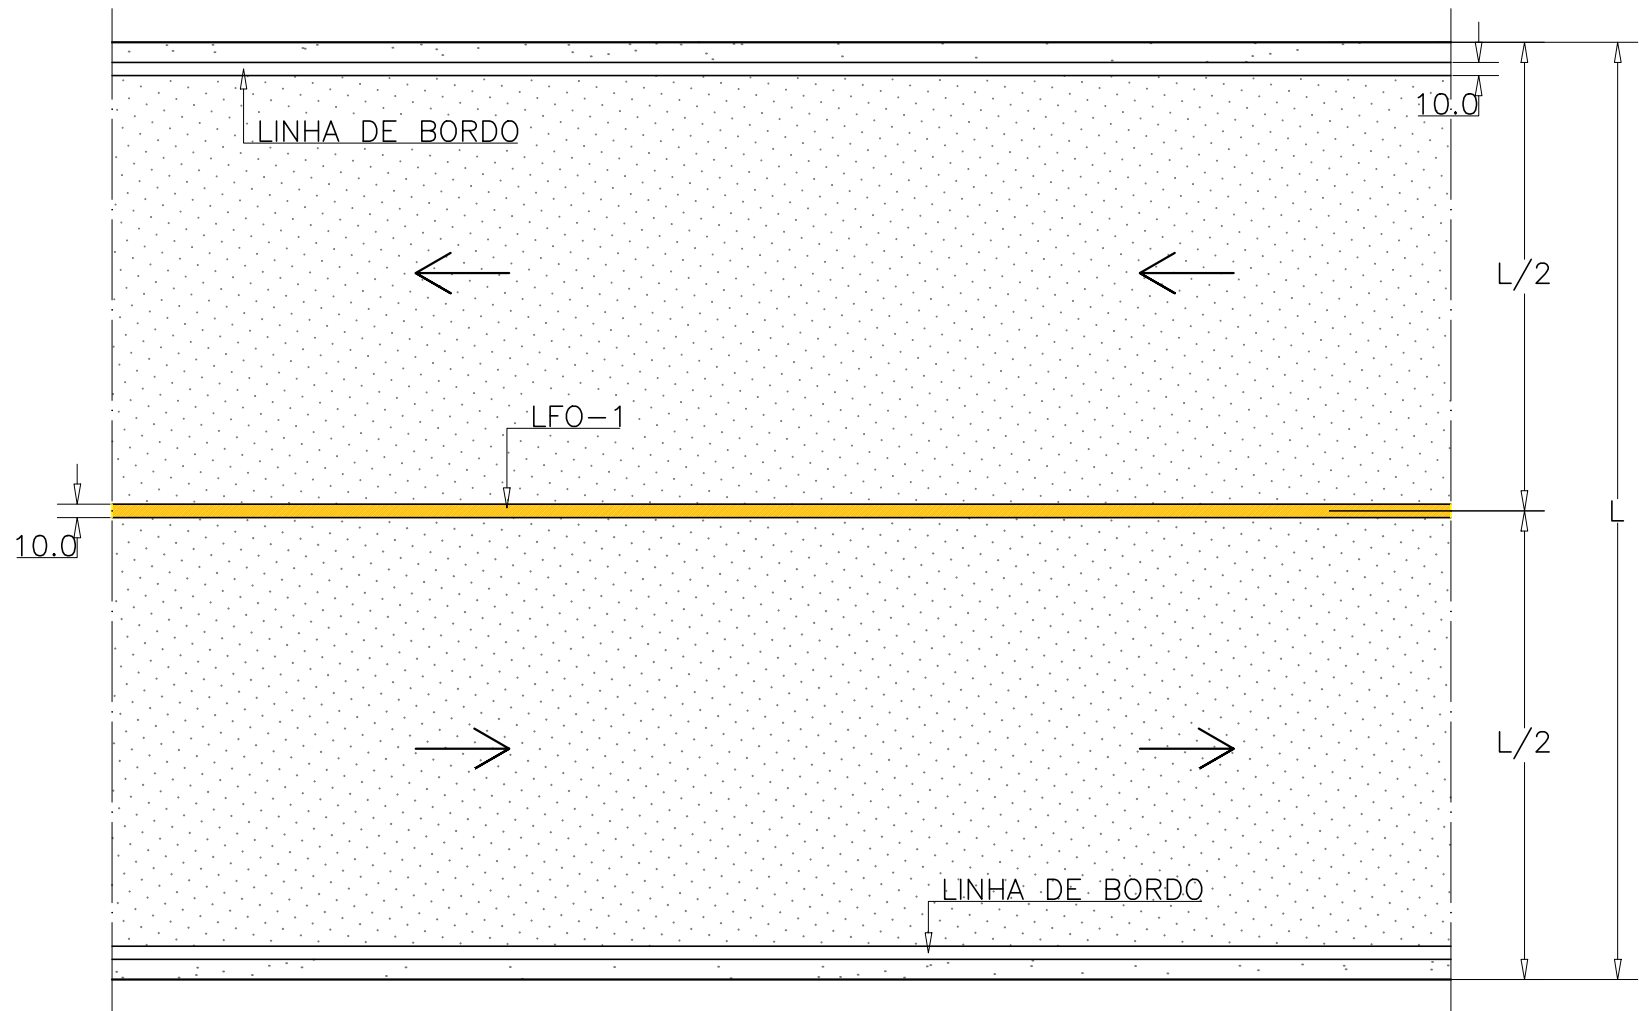

NOTAS EXPLICATIVAS:

- A sinalização horizontal será com tinta retro reflexiva a base de resina acrílica com adição de microesferas de vidro.
- A execução deverá seguir as instruções DNIT / DER pertinentes e as normas ABNT.
- As faixas deverão ser pintadas conforme especificação de projeto, ou seja, por toda a extensão pavimentada, pintura no eixo da via, largura de 0,10m, por toda extensão, cor amarela e contínua, LFO-1 - Linha Contínua Simples, sendo amarela, caracteriza a permissão de fluxos opostos pelo trecho e pintura nas laterais da via, linhas de bordo, também com espessura de 0,10m.

APROVAÇÃO			
PROJETO:		PROPRIETÁRIO/PROPONENTE:	
BRUNO GONÇALVES SILVEIRA CREA - 227.797/D-MG		PREFEITURA MUNICIPAL DE CANA VERDE CNPJ: 18.244.426/0001-56	
NÚMERO PROPOSTA:	DATA:	REVISÃO:	ADM:
156221/2024	DEZEMBRO DE 2024	--	2021/2024
CONVÊNIO: PAVIMENTAÇÃO - VIA RURAL SEAPA - SECRETARIA DE ESTADO DE AGRICULTURA, PECUÁRIA E ABASTECIMENTO			
PROJETO: PROJETO SINALIZAÇÃO PARA PAVIMENTAÇÃO EM TRECHOS DAS ESTRADAS VICINAIS DOS "ANTUNES" E DA "LAJE"			
CONTEÚDO: - DETALHE DE SINALIZAÇÃO HORIZONTAL	ENDEREÇO: ESTRADA DOS ANTUNES/ LAJE CANA VERDE - MG	ÁREA DE C.B.U.Q.: 22.624,38m²	ESCALA: INDICADA
			FOLHA: 1 DE 1